



1階 建具配置図 1/100

業務名	平成30年度 三下志委 第1号 志登茂川浄化センター施設点検運転監視 等業務		
施行場所	三重県津市白塚町地内		
図面の種類	管理棟1階平面図(建具表示)		
縮尺		図面番号	
事業所名	志登茂川浄化センター		

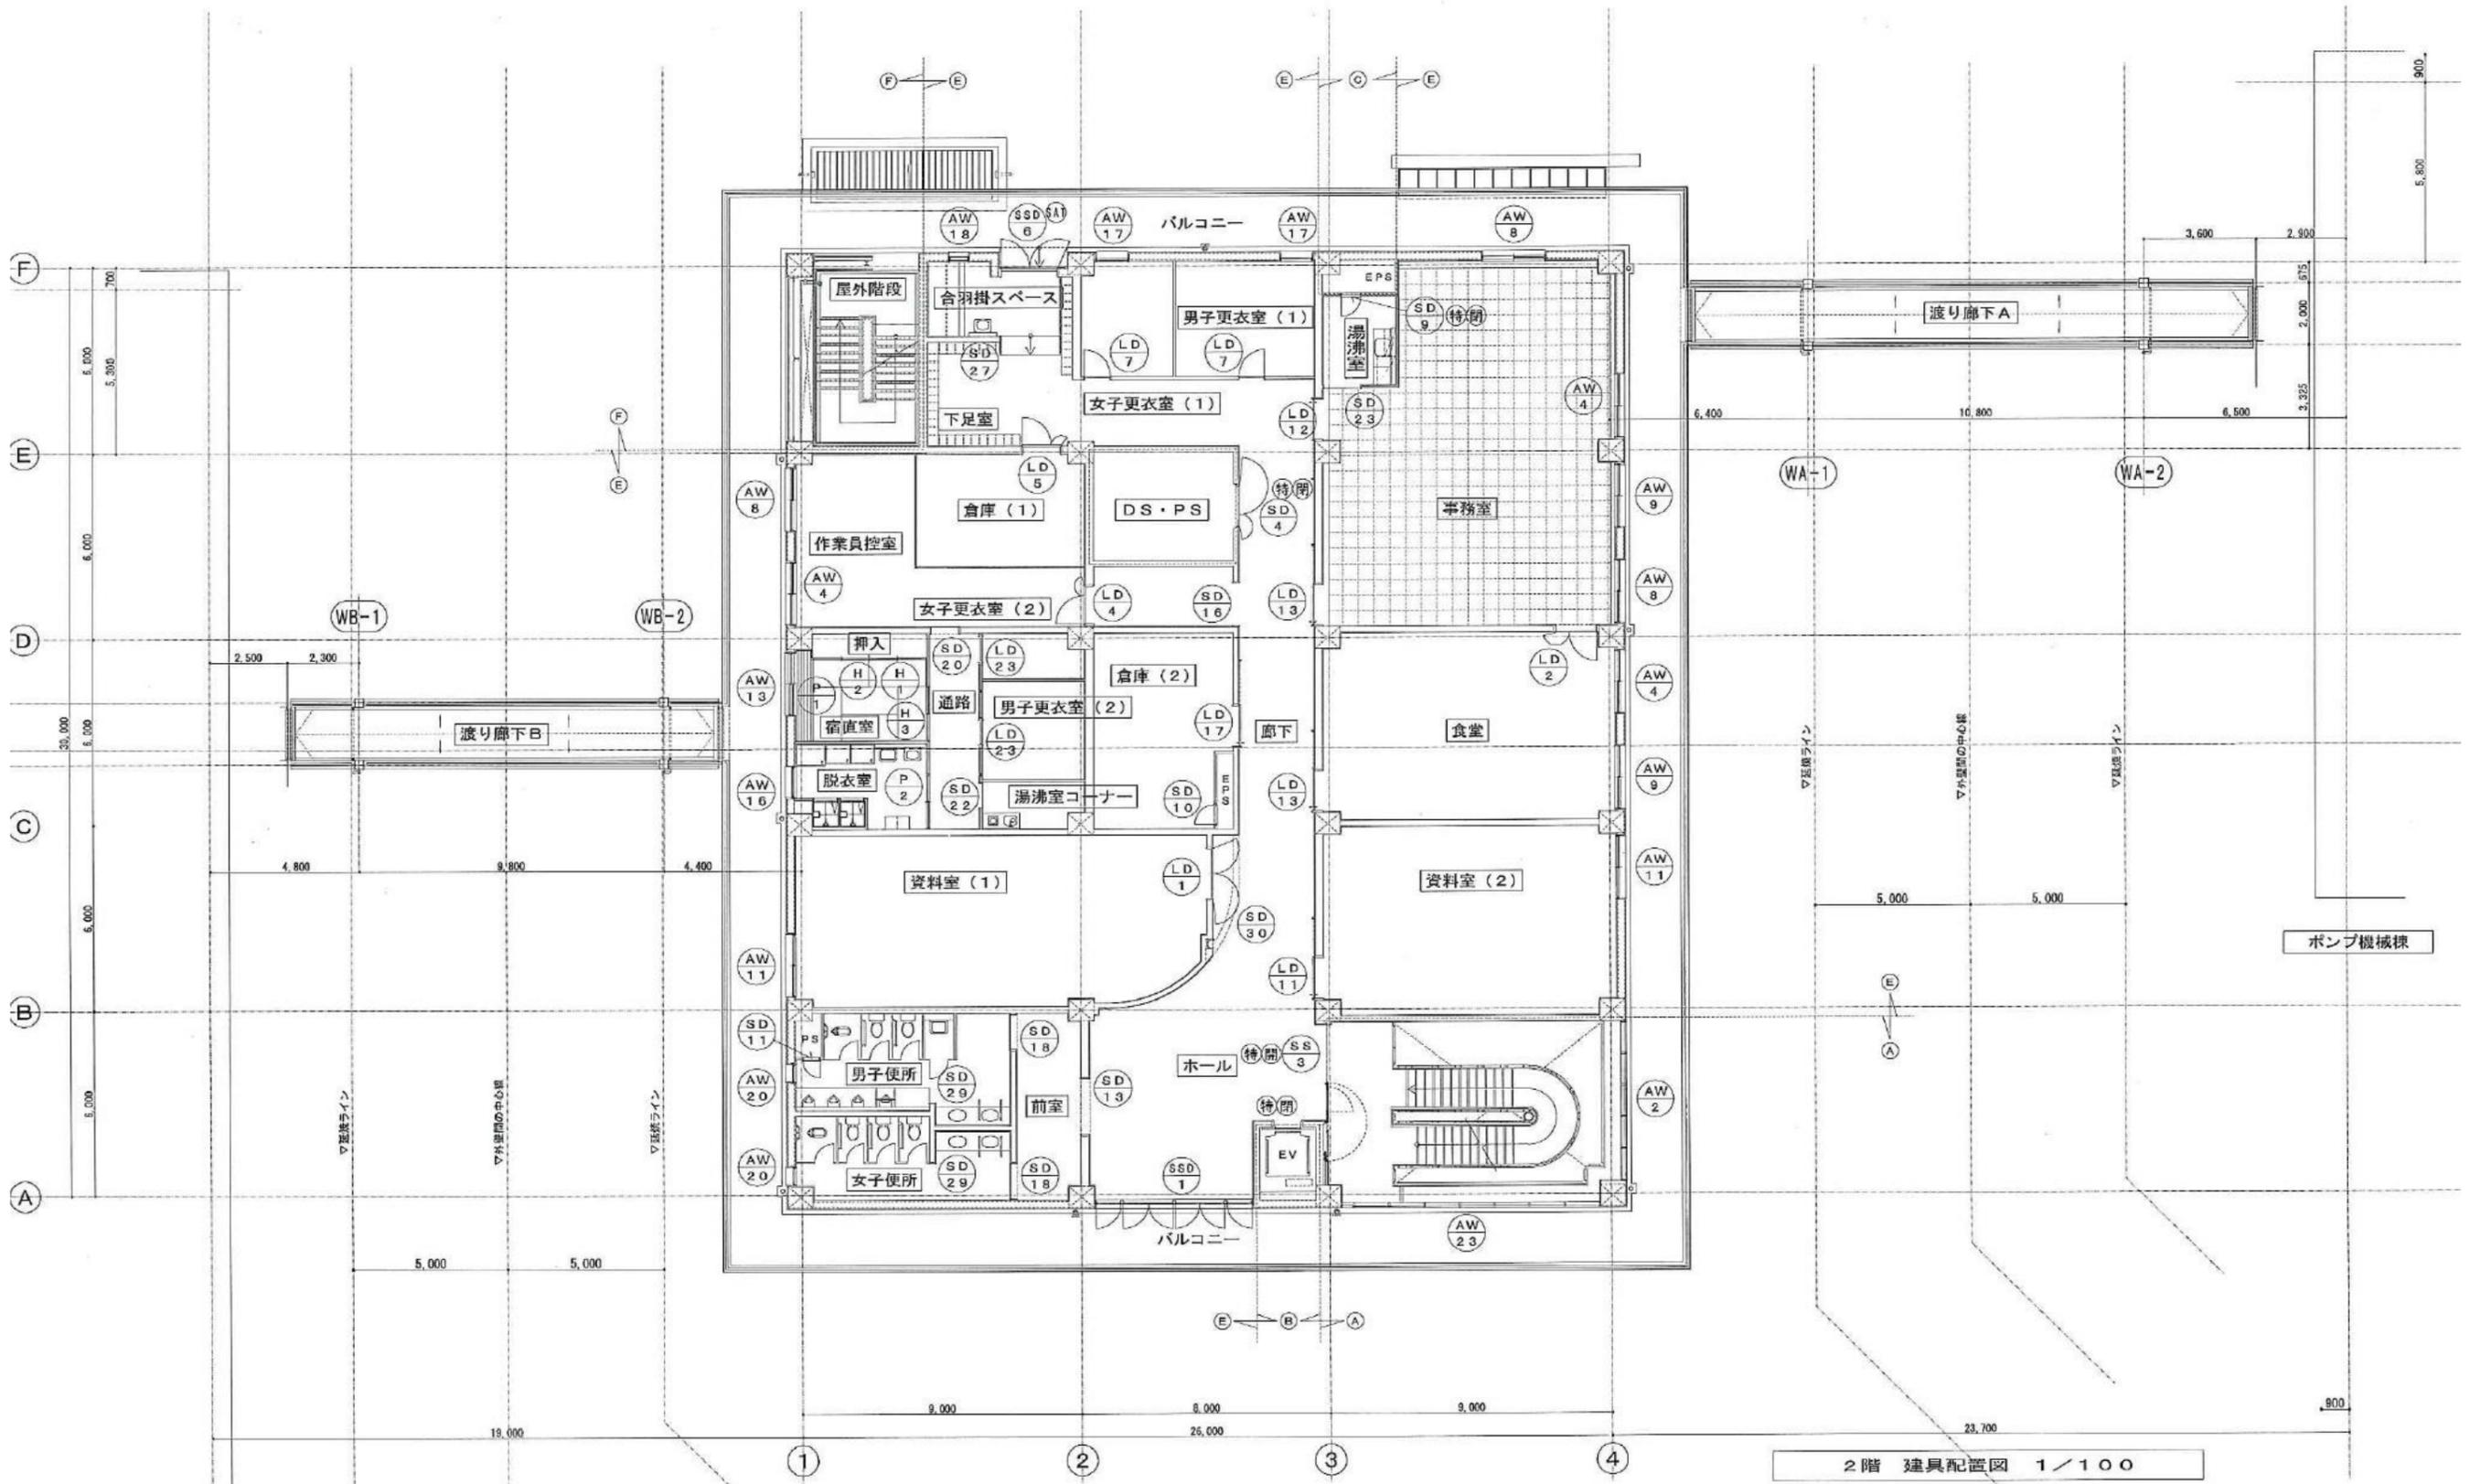


2階 建具配置図 1/100

業務名	平成30年度 三下志委 第1号 志登茂川浄化センター施設点検運転監視 等業務		
施行場所	三重県津市白塚町地内		
図面の種類	管理棟2階平面図(建具表示)		
縮尺		図面番号	
事業所名	志登茂川浄化センター		

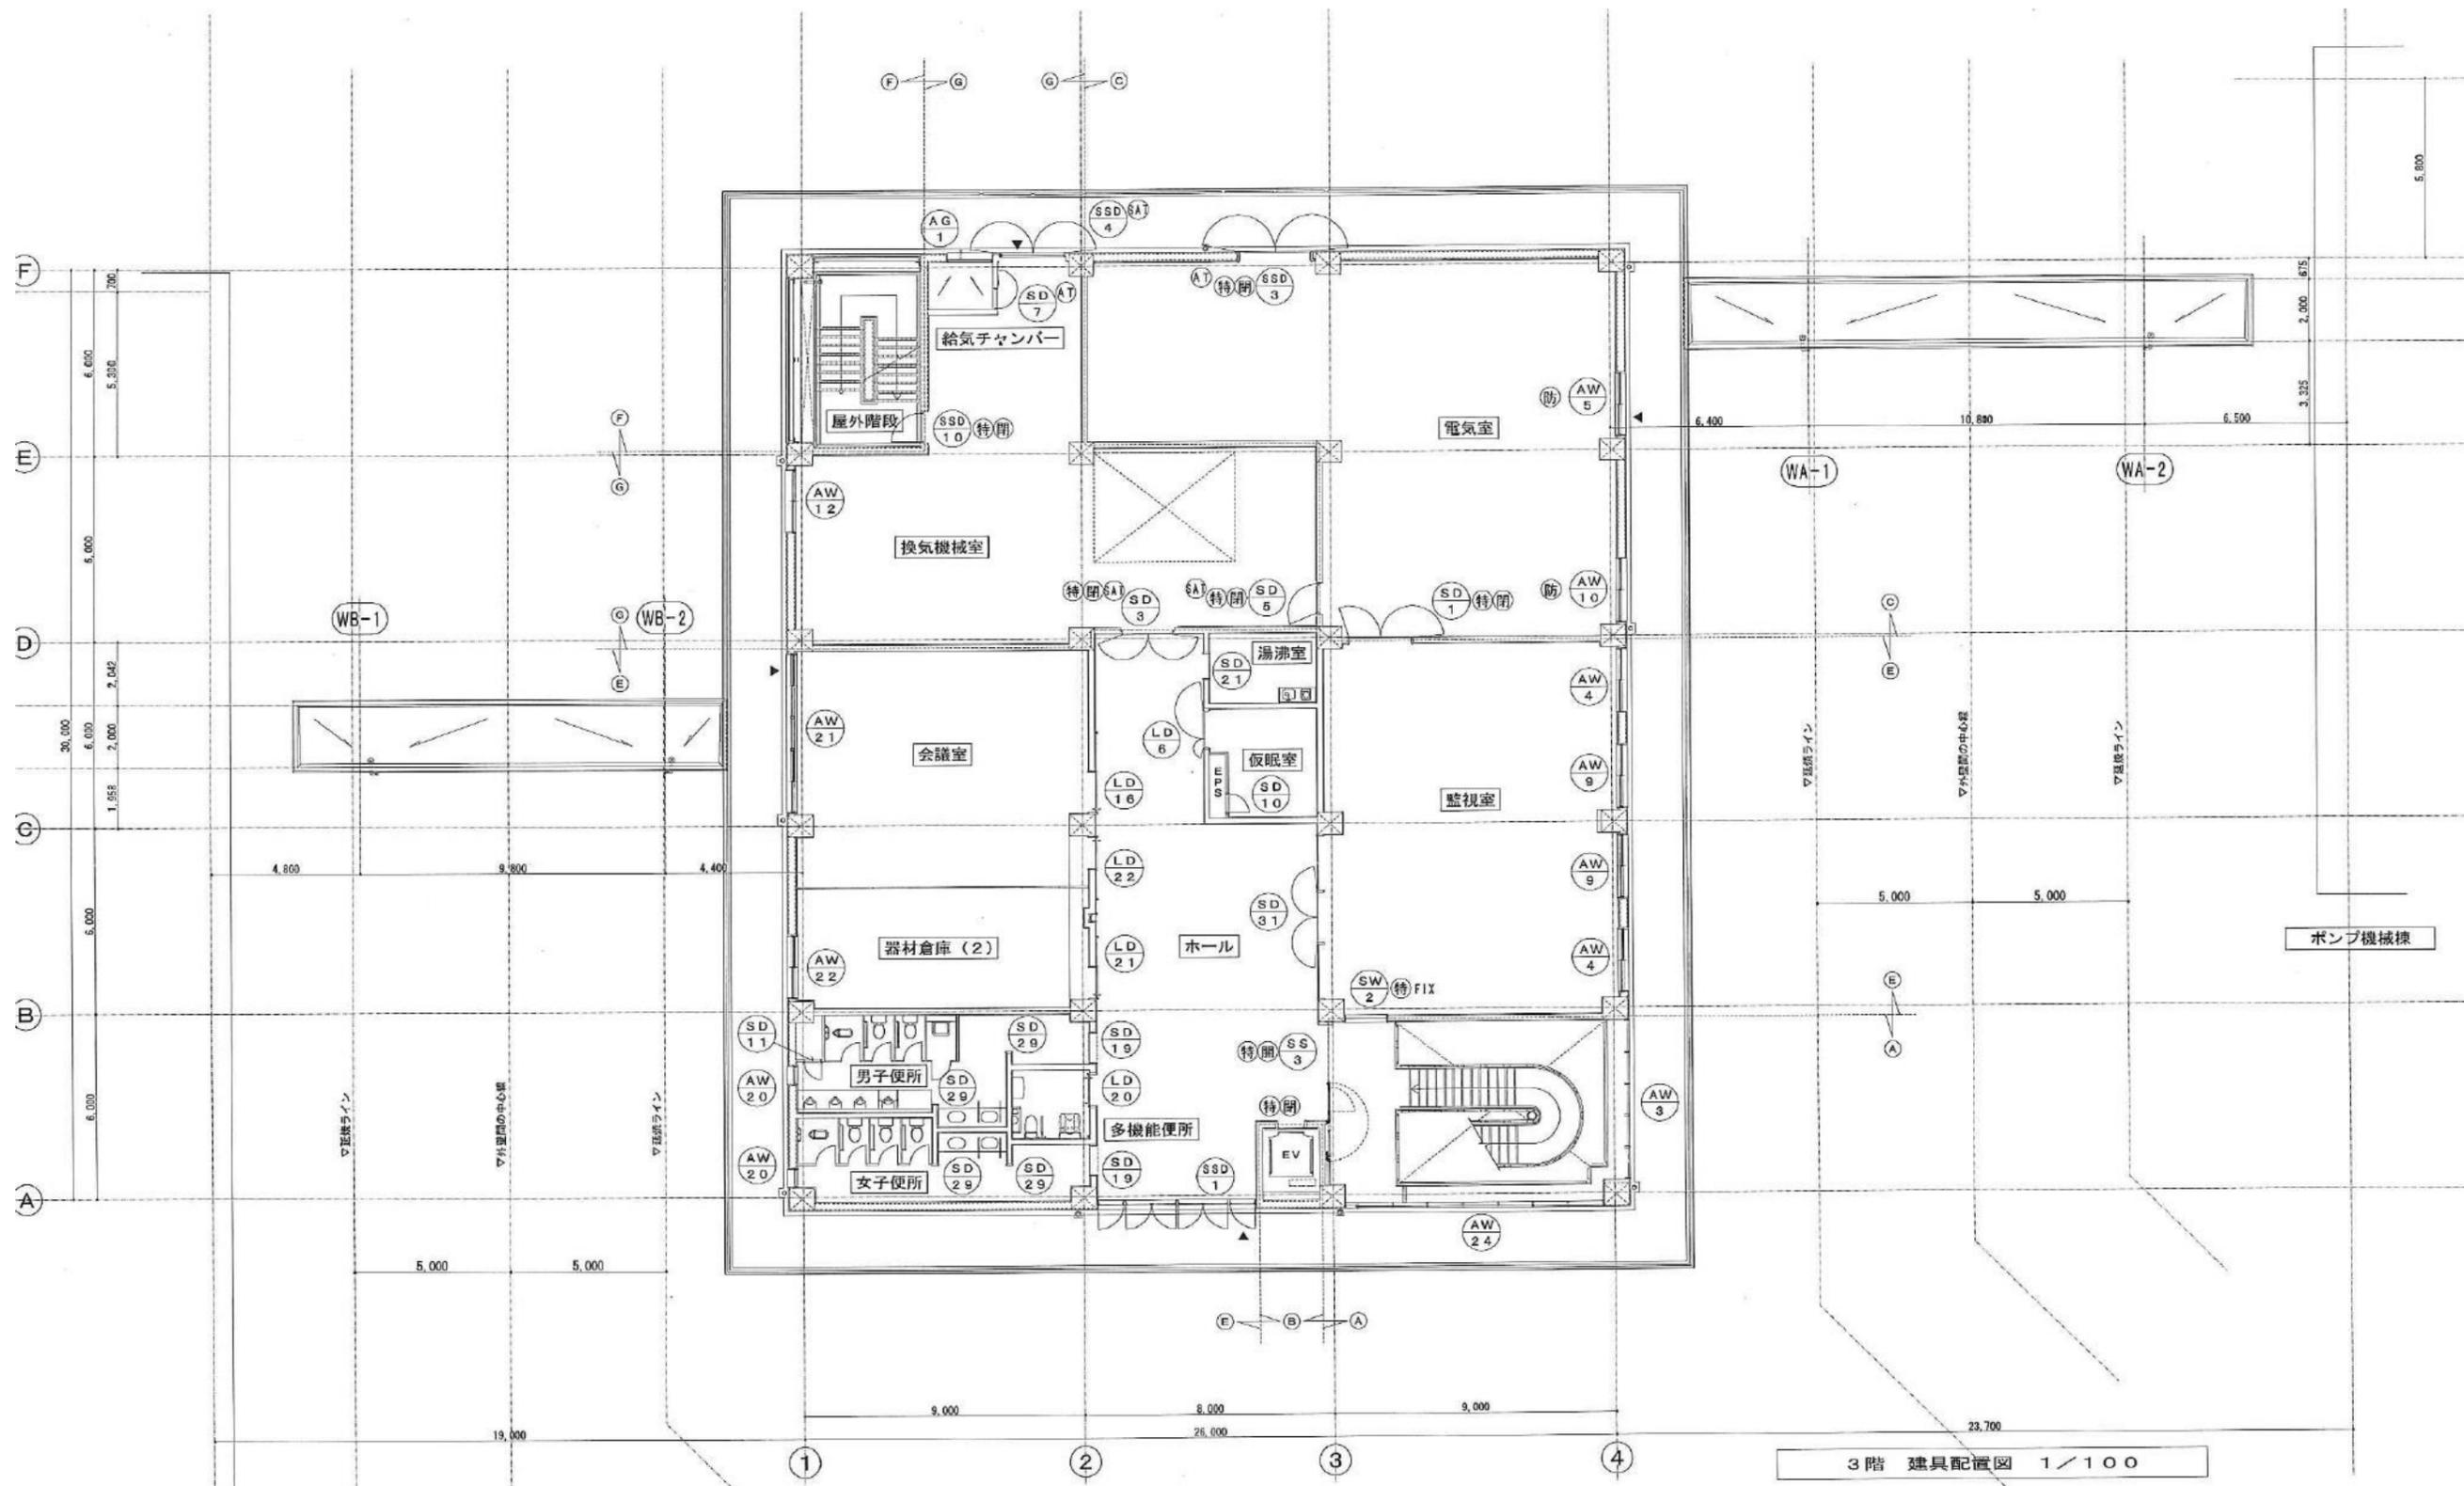

3階 建具配置図 1/100

業務名	平成30年度 三下志委 第1号 志登茂川浄化センター施設点検運転監視 等業務		
施行場所	三重県津市白塚町地内		
図面の種類	管理棟3階平面図(建具表示)		
縮尺		図面番号	
事業所名	志登茂川浄化センター		

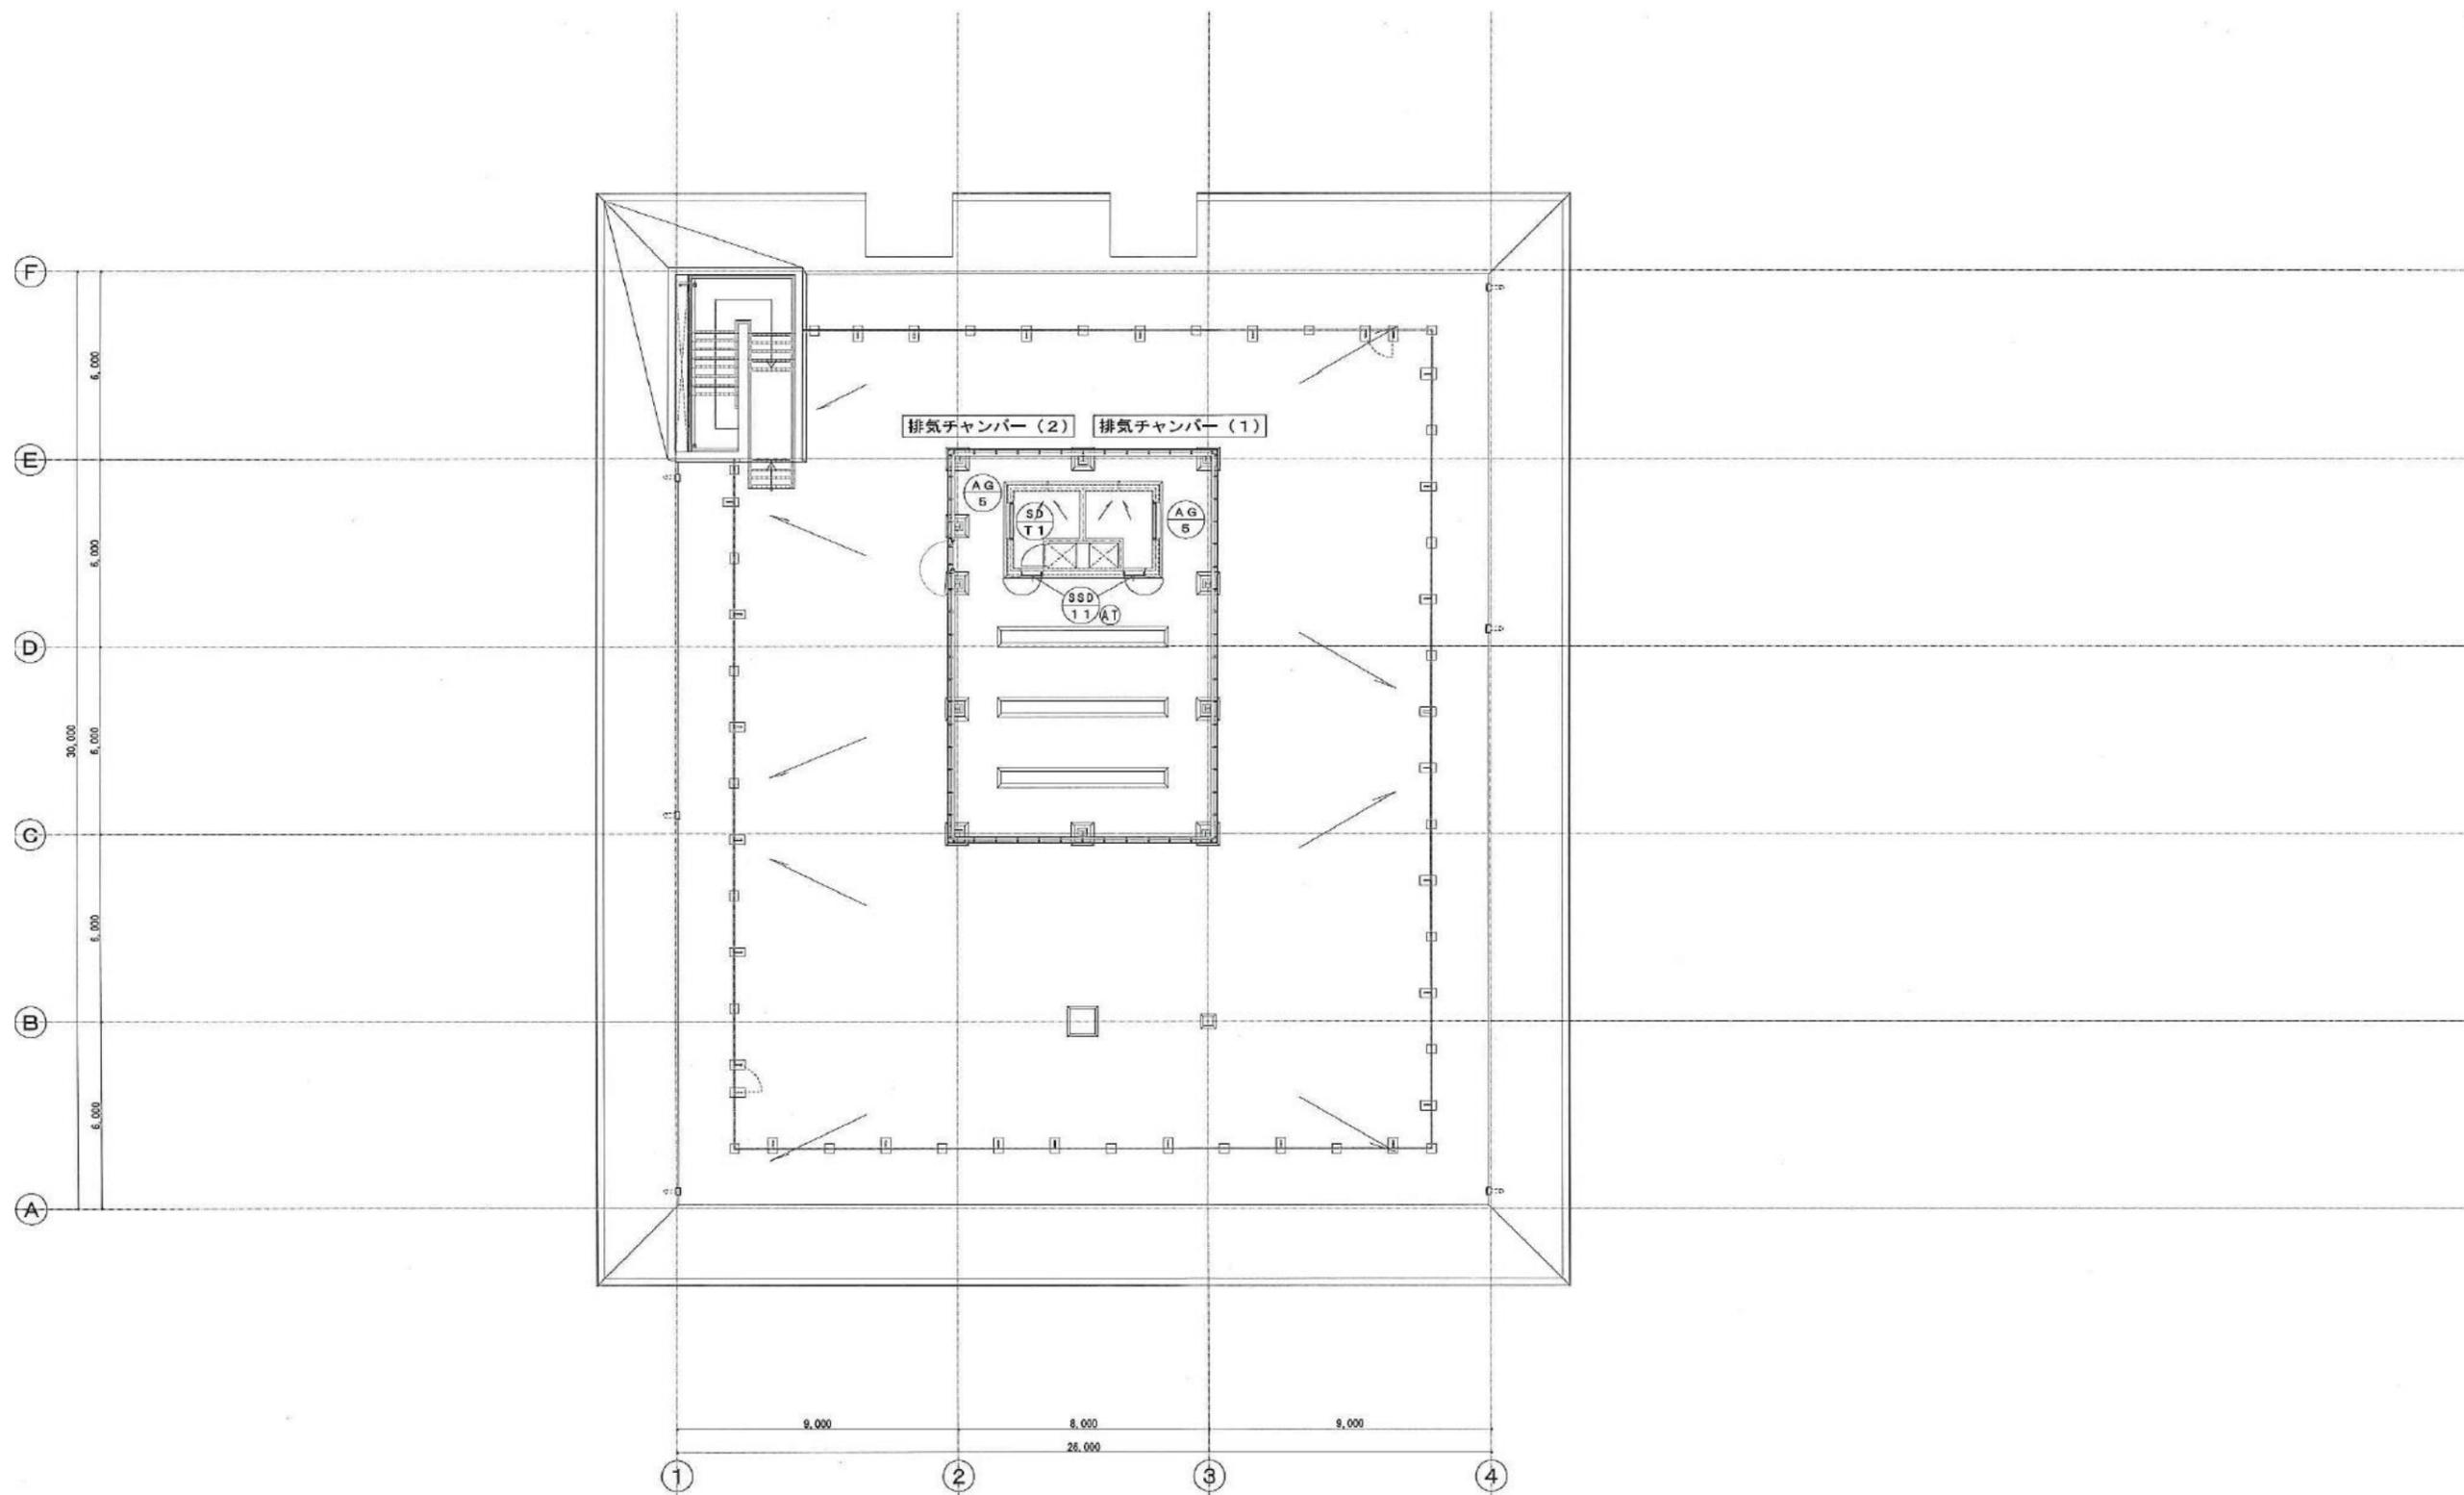

業務名	平成30年度 三下志委 第1号 志登茂川浄化センター施設点検運転監視 等業務		
施行場所	三重県津市白塚町地内		
図面の種類	管理棟屋上平面図(建具表示)		
縮尺		図面番号	
事業所名	志登茂川浄化センター		