


一般平面図

S = 1:1,000

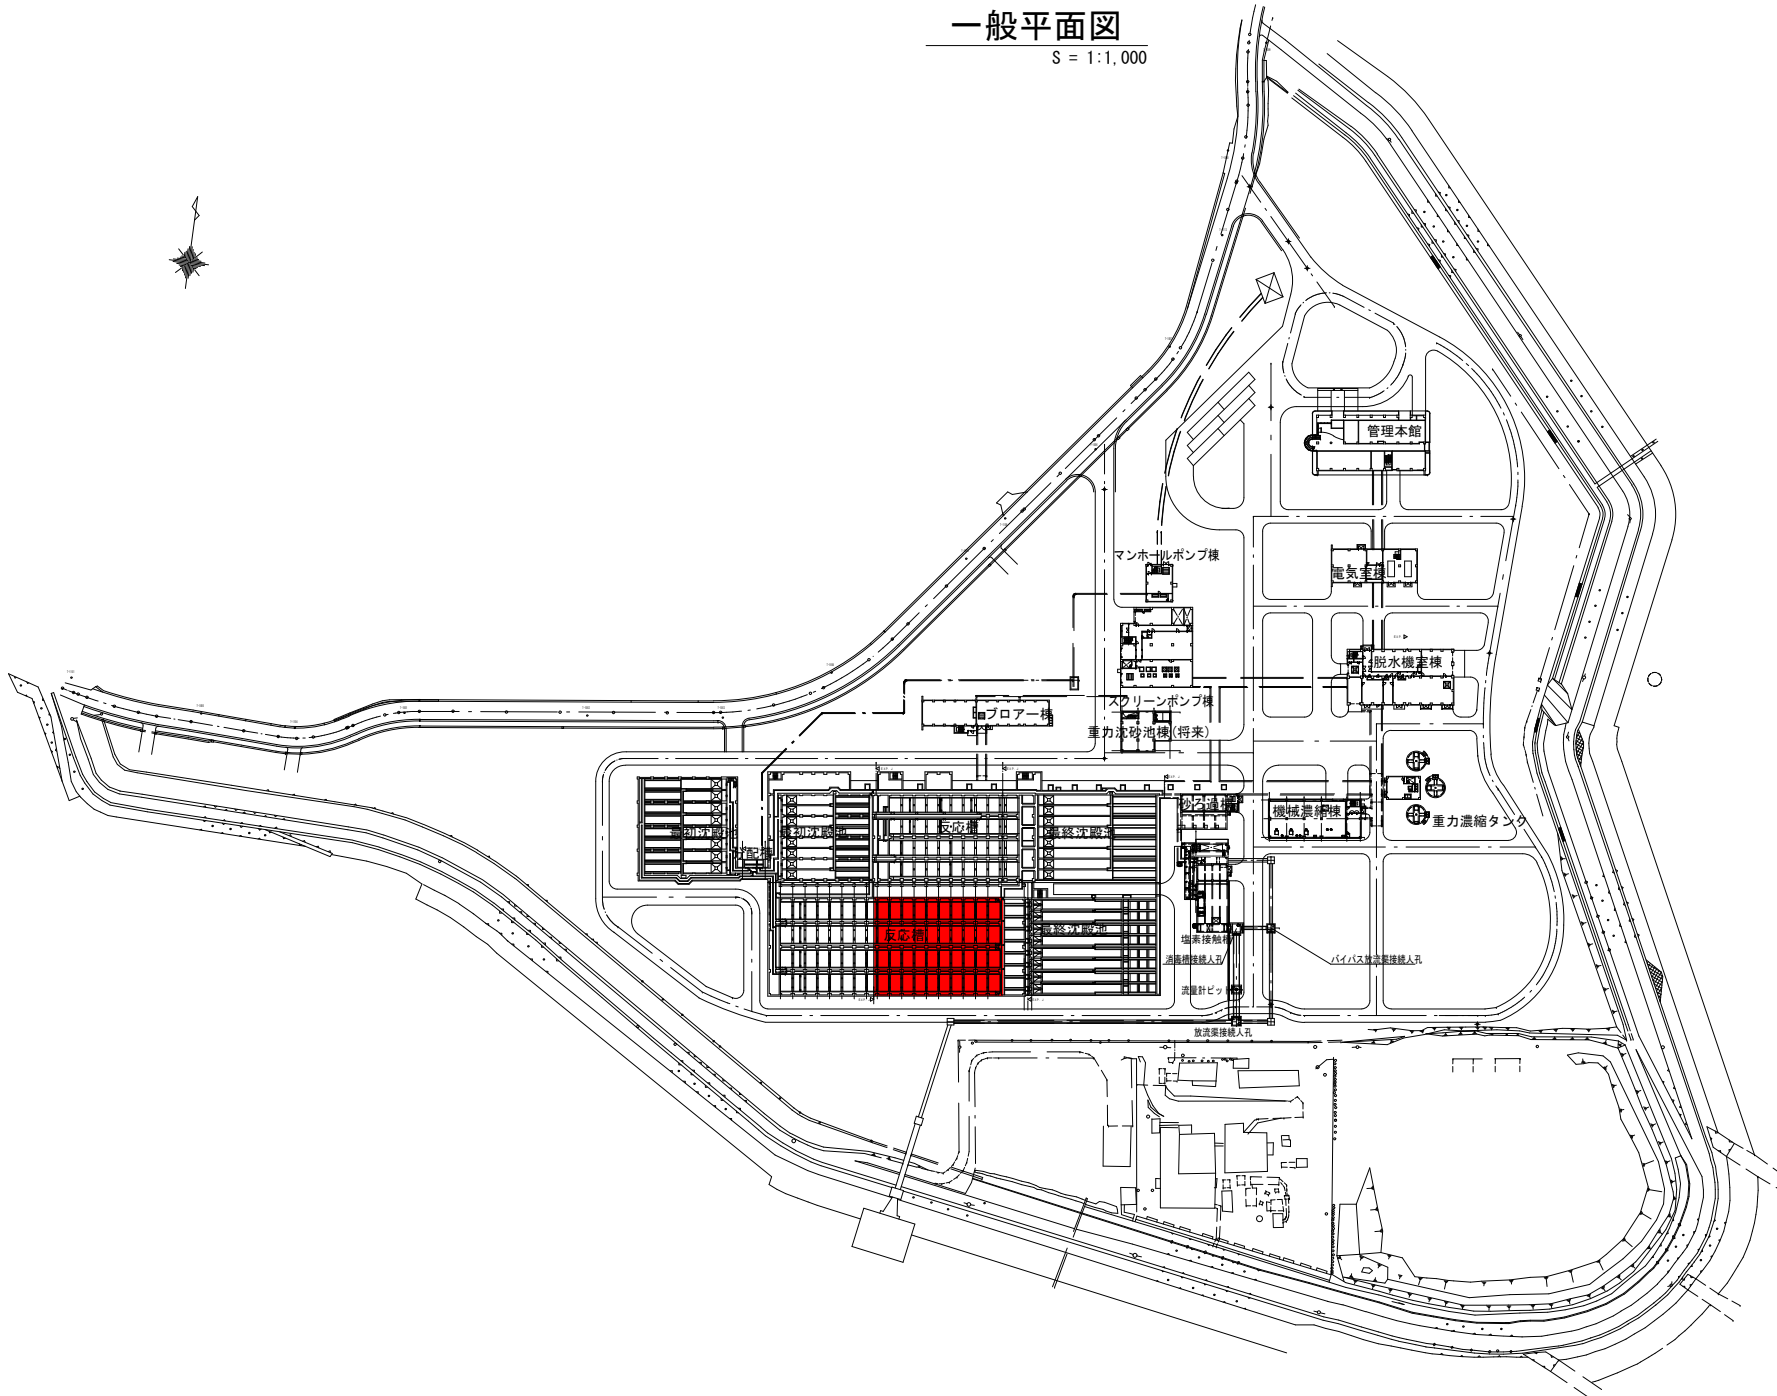

- 注記
1. ■ は、今回工事範囲を示す。
 2. 将来施設を含む

工事名	南部浄化センター IV系好気性攪拌槽分解整備工事		
施工場所	四日市市輪町北五味塚1085-18		
図面の種類	一般平面図		
縮尺	1:1,000 (A1)	図面番号	1
事業者名	公益財団法人三重県下水道公社		