


南部浄化センター 一般平面図

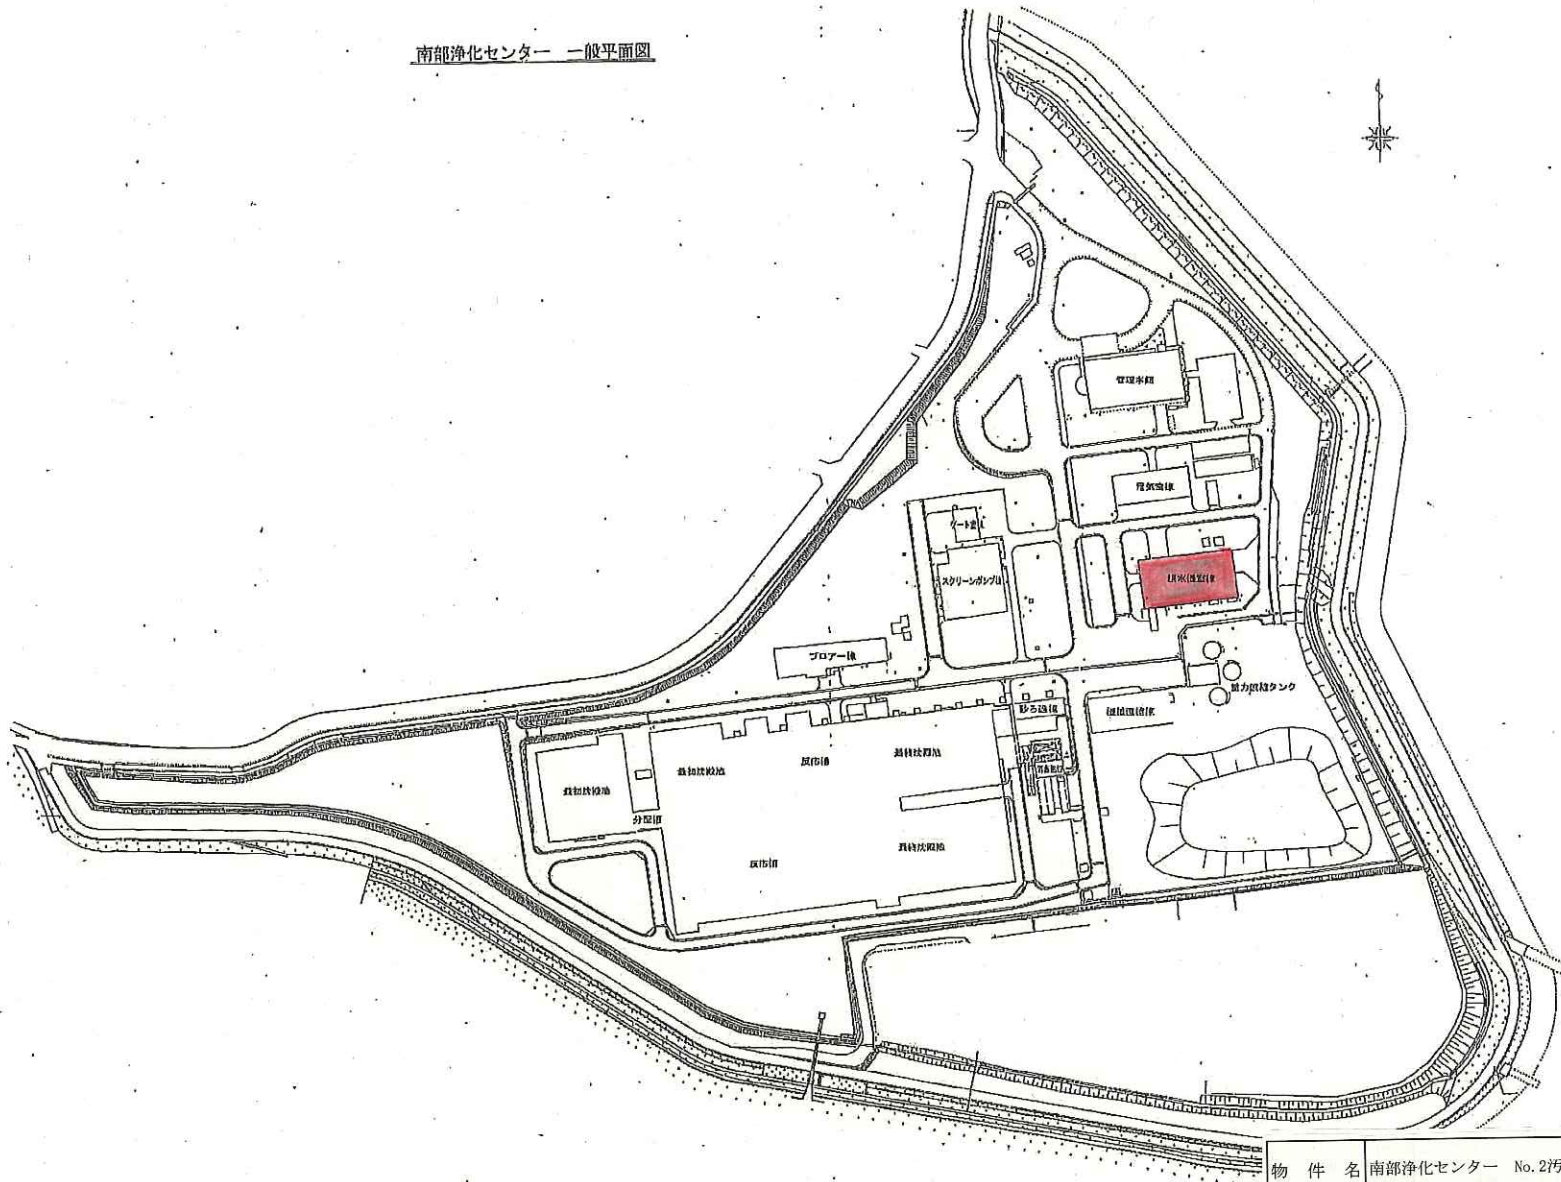

物件名	南部浄化センター No.2汚泥脱水機用ろ布他納入		
納入場所	三重県四日市市桶町北五味塚 地内		
図面の種類	一般平面図		
縮尺		図面番号	1
事業所名	南部浄化センター		