


# 一般平面図

S = 1:1,000

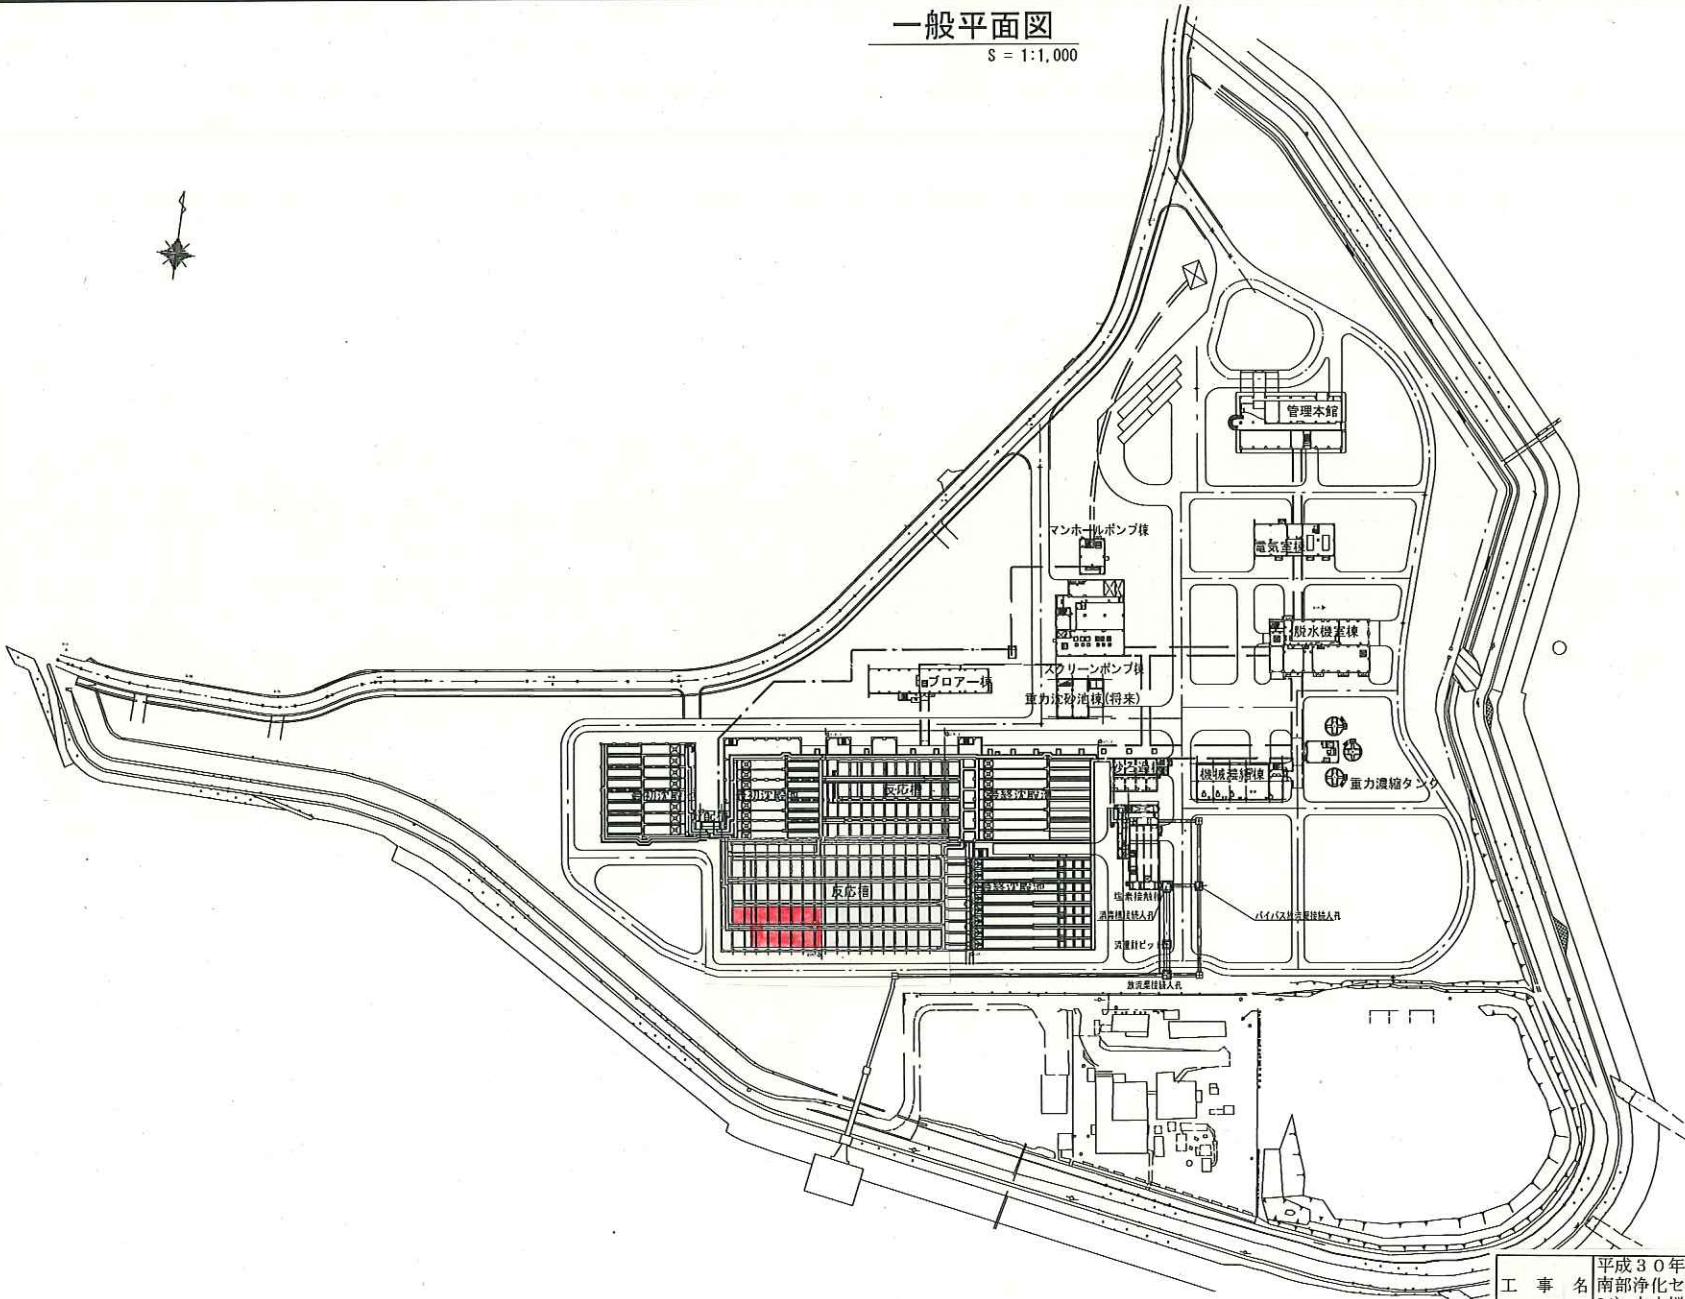

- 注記
1. 赤い部分は、今回工事範囲を示す。
  2. 将来施設を含む

工事名	平成30年度 三下南修 第2号 南部浄化センター IV系 (No. 71~74, No. 82~84) 水中攪拌機分解整備工事		
施工場所	三重県四日市市桶町北五味塚1085番地18		
図面の種類	一般平面図		
縮尺		図面番号	1
事業所名	南部浄化センター		