


一般平面図

S = 1:1,000

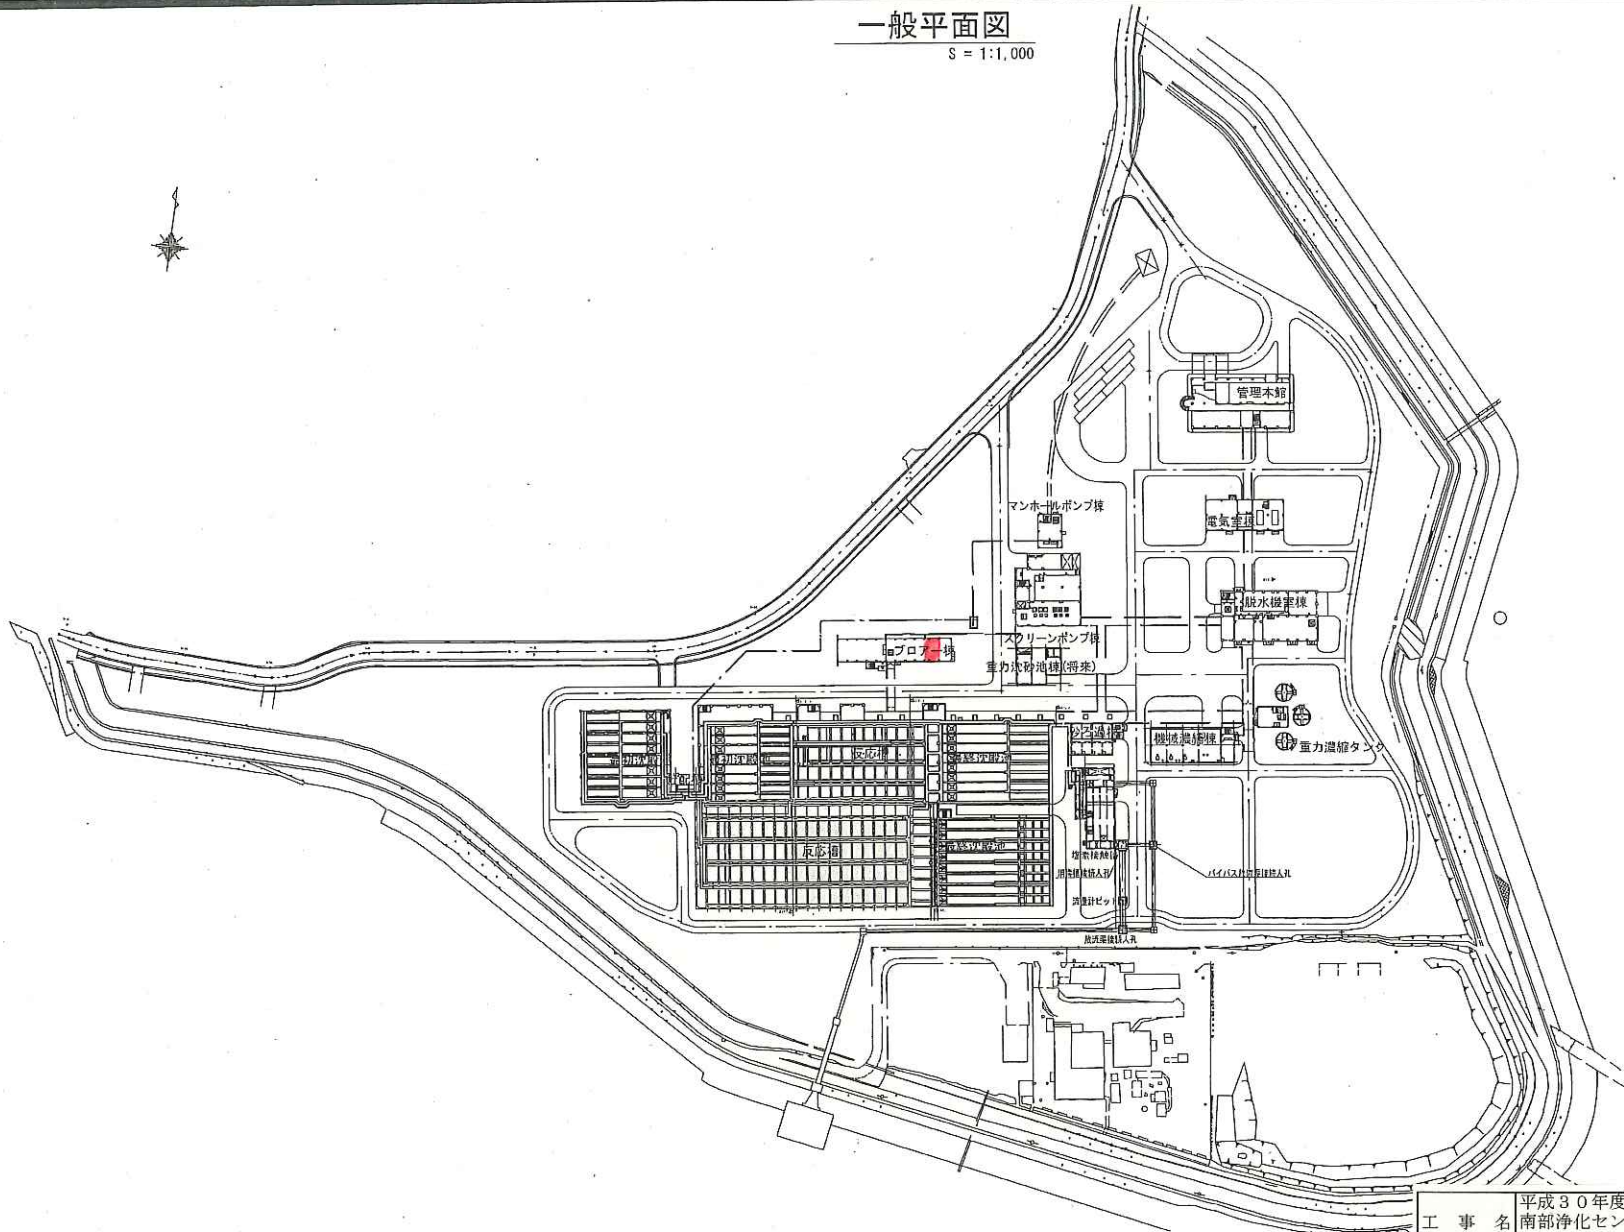

注記
 1. 赤色は、今回工事範囲を示す。
 2. 将来施設を含む

工事名	平成30年度 三下南修 第3号 南部浄化センター No. 3-1送風機用電油操作器修繕工事		
施工場所	三重県四日市市楠町北五味塚1085番地18		
図面の種類	一般平面図		
縮尺	図面番号	1	
事業所名	南部浄化センター		