



北部浄化センター 一般平面図

S=1/1500

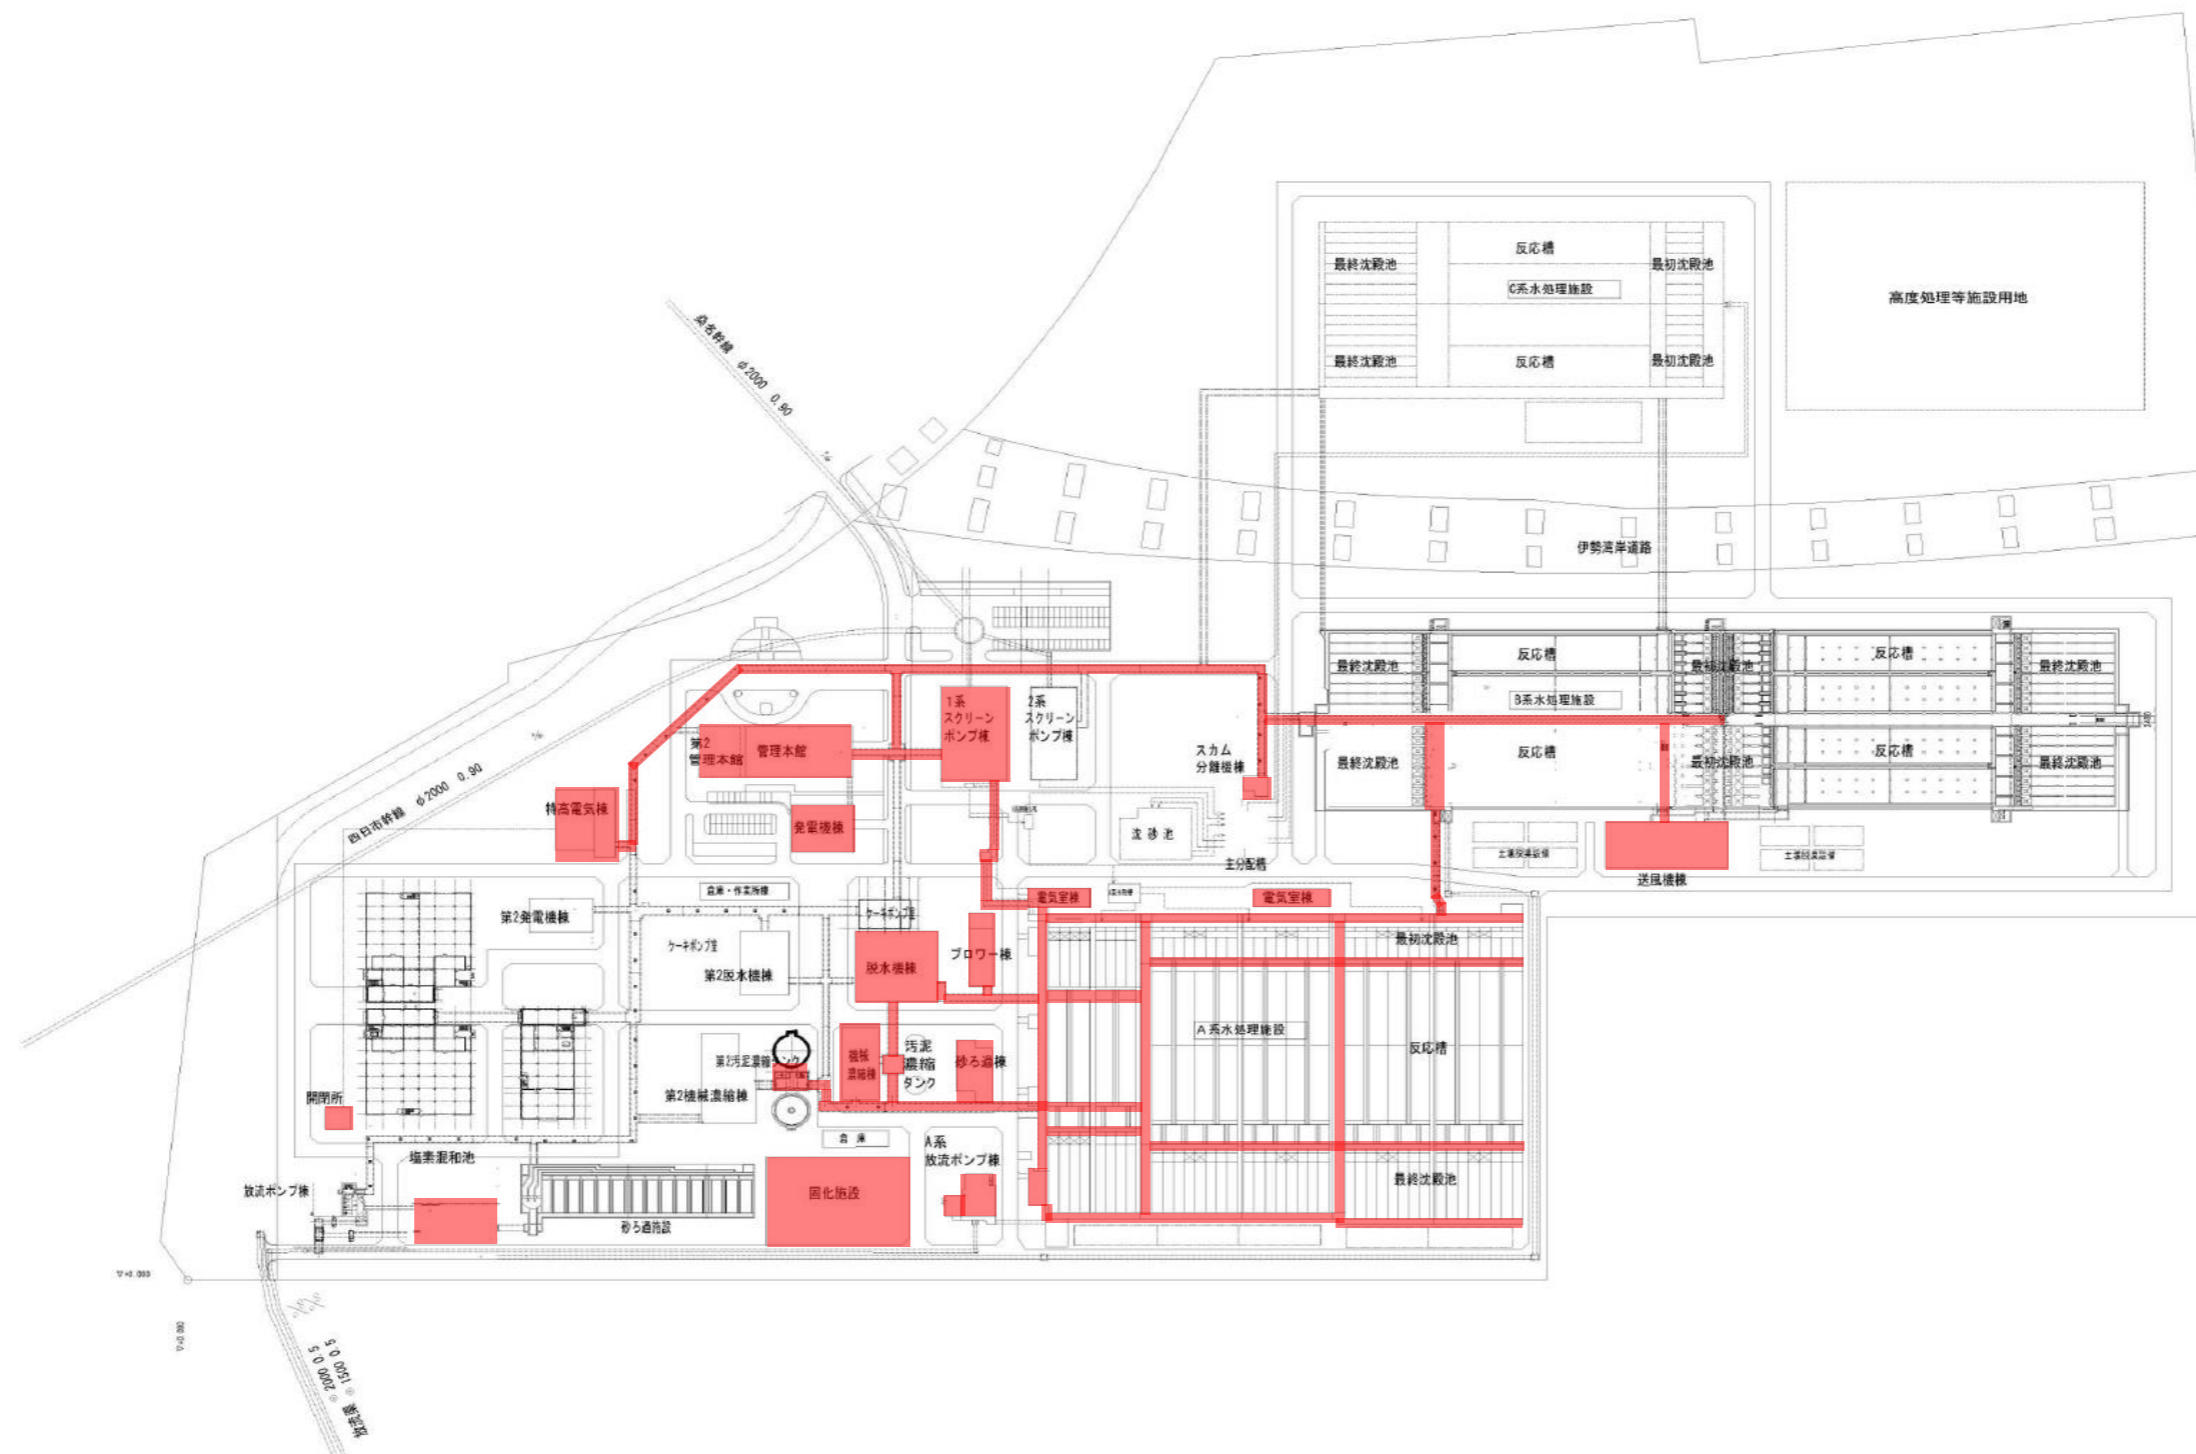


業務名	令和6年度 三下北委 第9号 北部浄化センターほか防災設備点検業務		
履行場所	三重郡川越町亀崎新田地内ほか3カ所		
図面の種類	一般平面図 (北部浄化センター)		
縮尺	NONE	図面番号	1
事業所名	北部浄化センター		


汰上ポンプ場

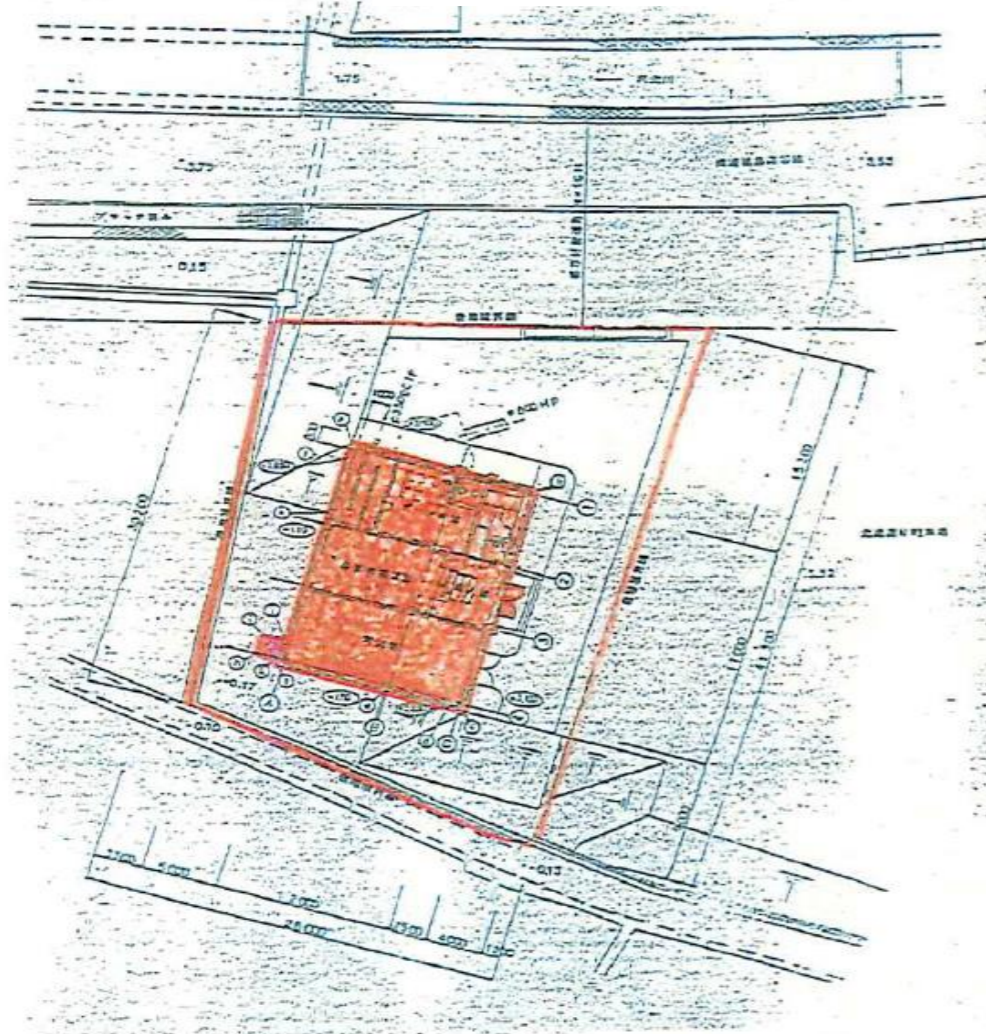

北勢マンホールポンプ場

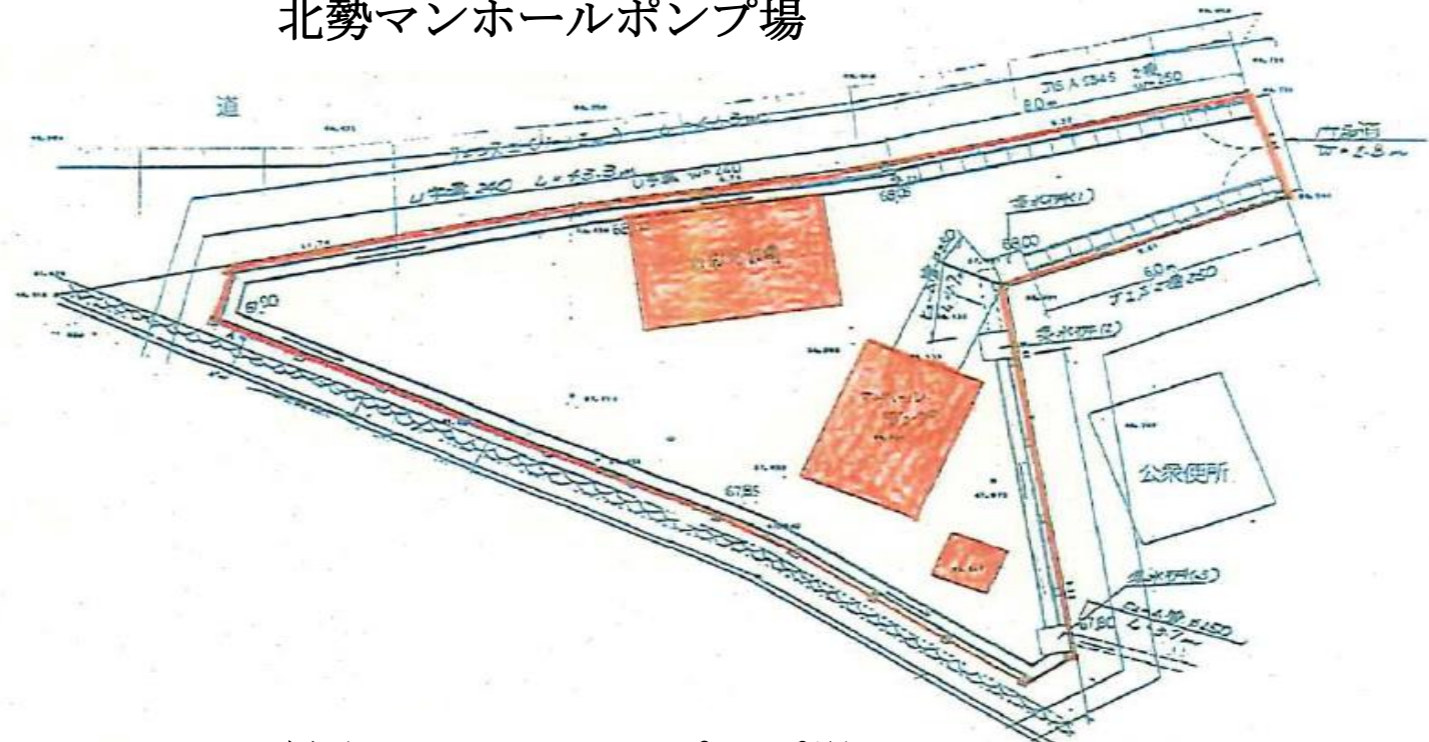

員弁川マンホールポンプ場

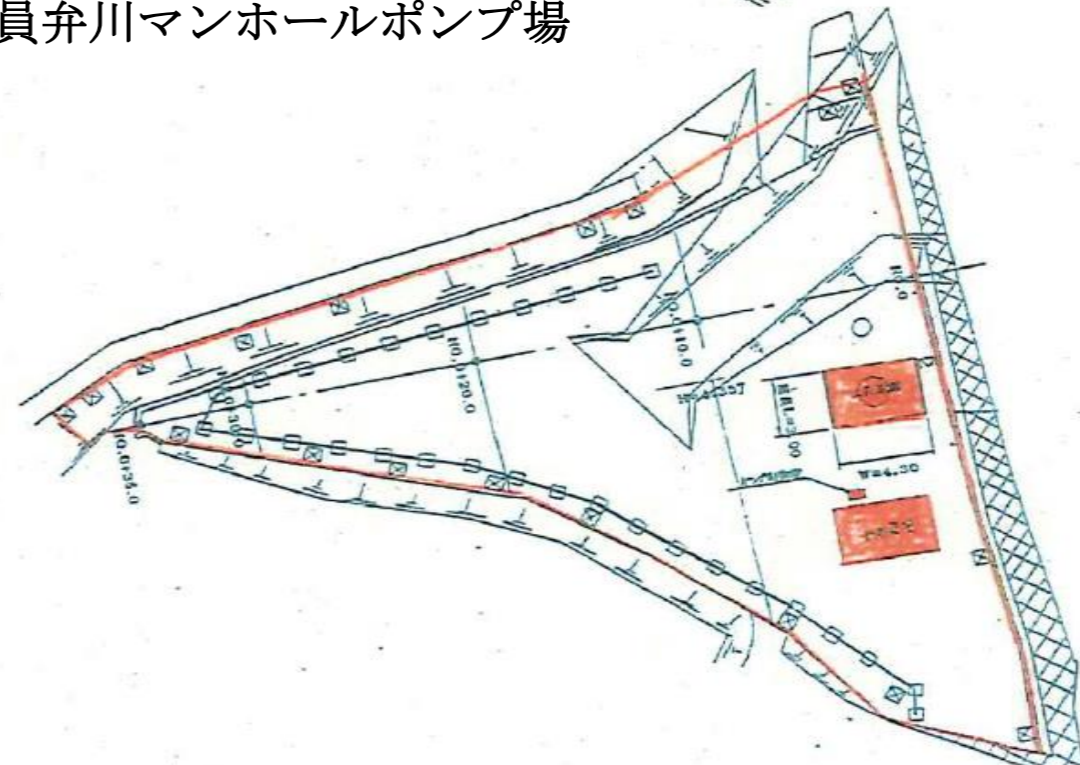

業 務 名	令和6年度 三下北委 第9号 北部浄化センターほか防災設備点検業務		
履 行 場 所	三重郡川越町亀崎新田地内ほか3カ所		
図 面 の 種 類	一般平面図 (汰上・北勢・員弁川各ポンプ場)		
縮 尺	NONE	図面番号	2
事 業 所 名	北部浄化センター		