
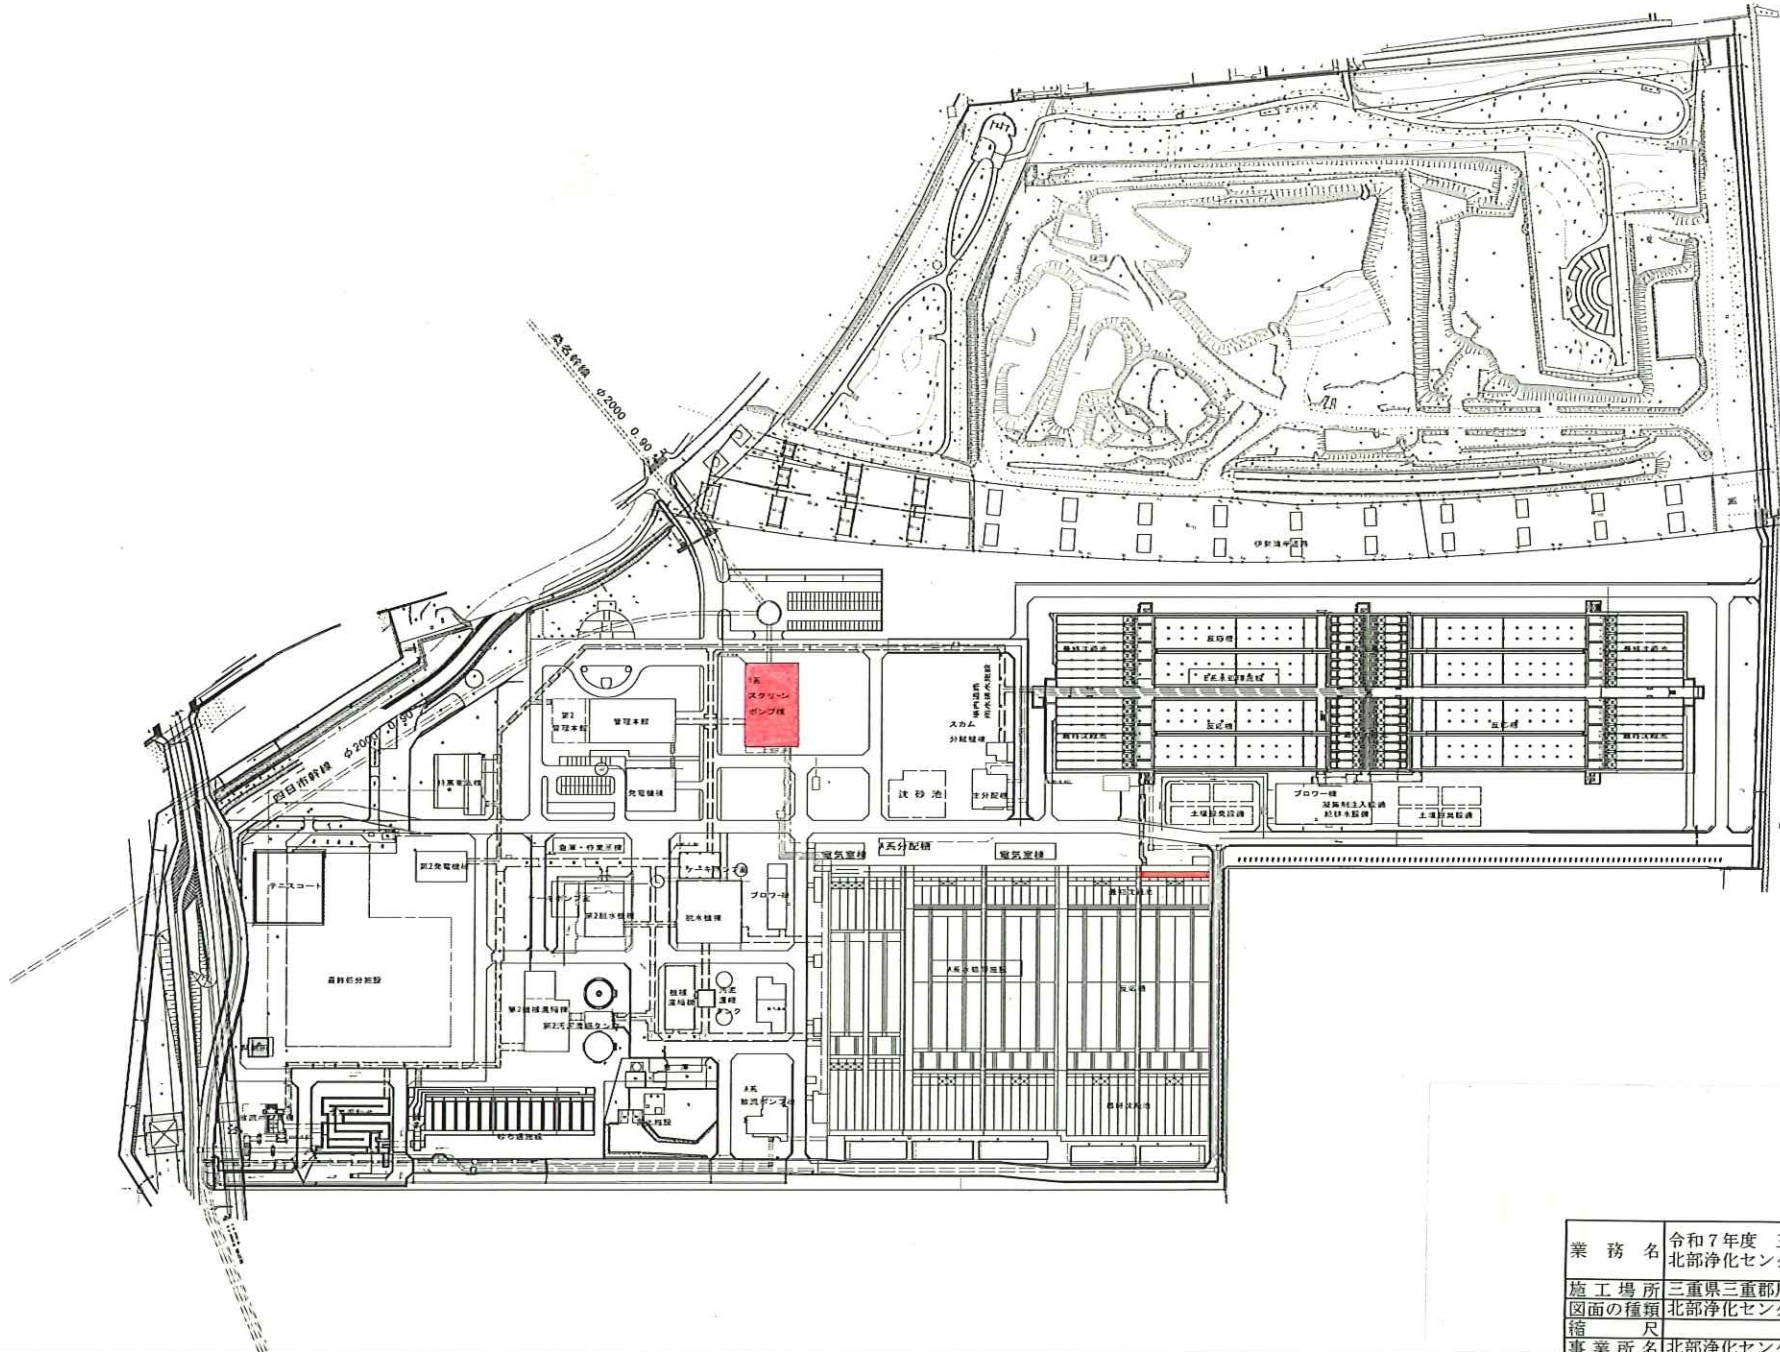



北部浄化センター一般平面図

S=1:1500

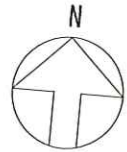


業務名	令和7年度 三下北委 第8号 北部浄化センター沈砂除去業務
施工場所	三重県三重郡川越町亀崎新田地内
図面の種類	北部浄化センター 一般平面図
縮尺	図面番号 1
事業所名	北部浄化センター

スクリーンポンプ棟流入水路～ポンプ井

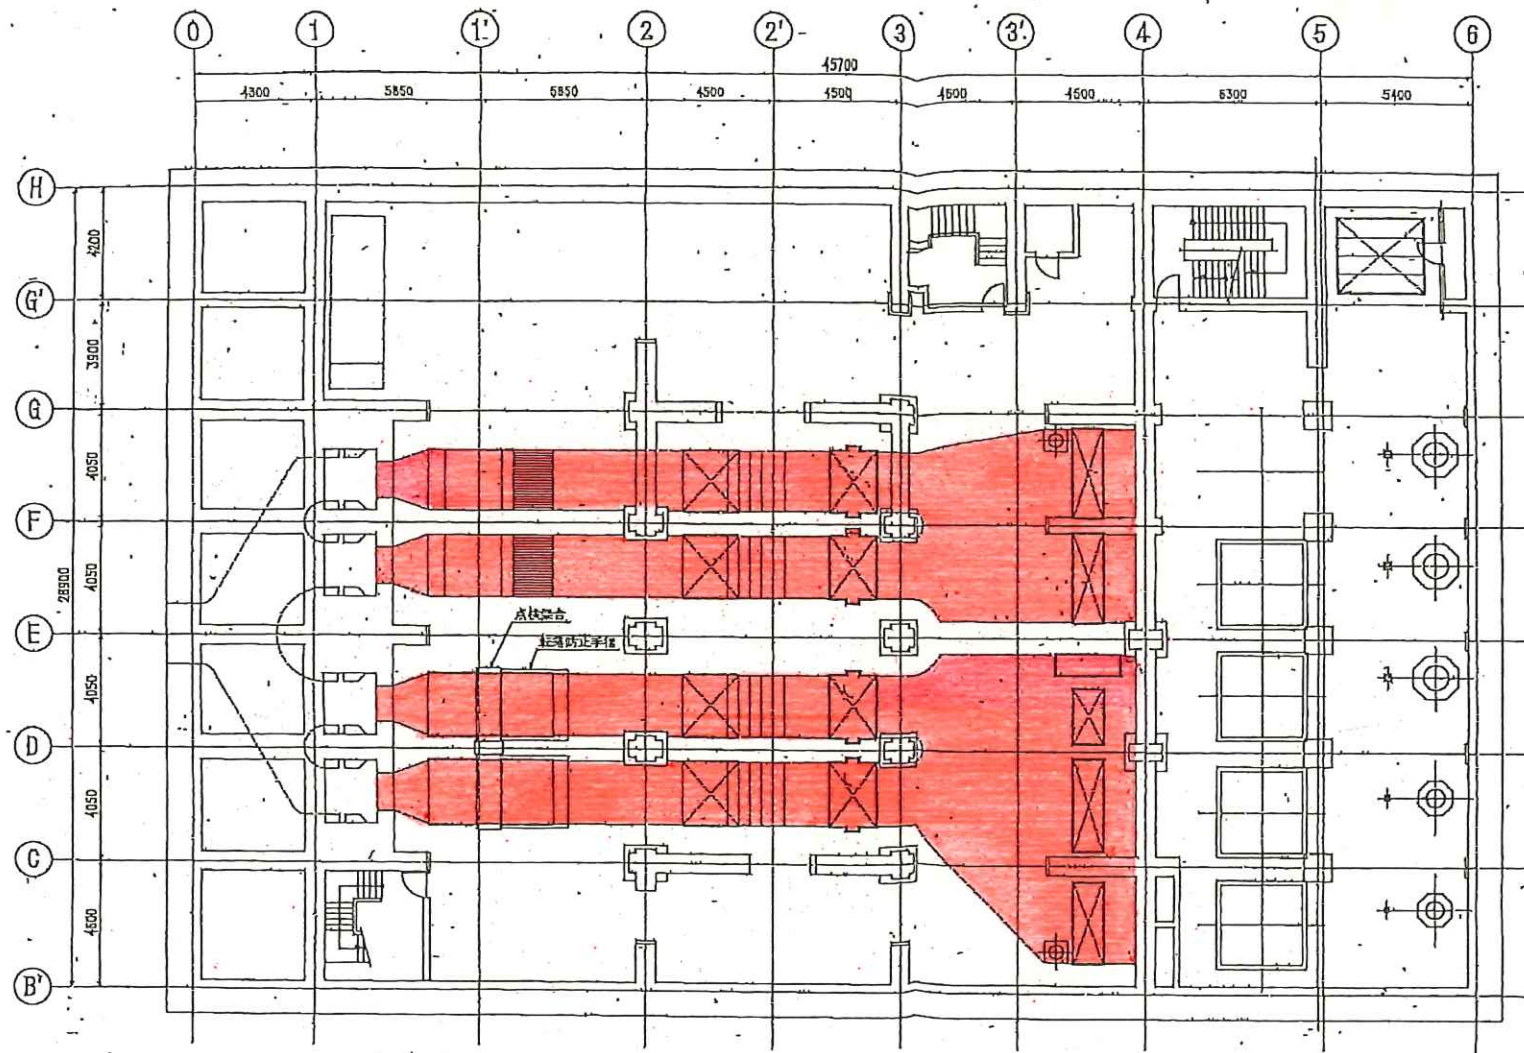


業務名	令和7年度 三下北委 第8号 北部浄化センター沈砂除去業務
施工場所	三重県三重郡川越町亀崎新田地内
図面の種類	スクリーンポンプ棟流入水路～ポンプ井
縮尺	図面番号 2
事業所名	北部浄化センター


A 5 系初沈流入水路

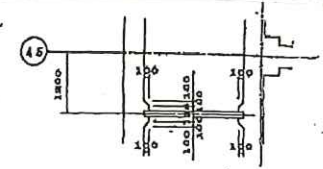

人加并和图 341/88

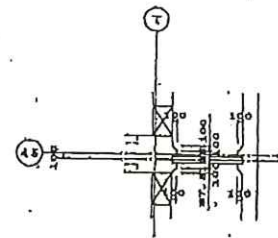

第 5 页 共 5 页

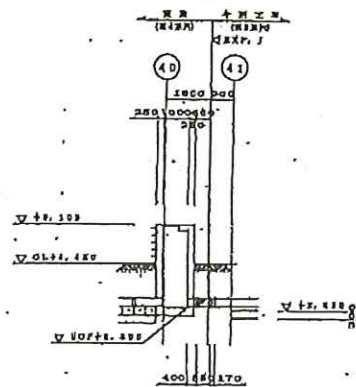

$c = c_{\text{HNO}_3}$ $\gamma = 1/100$

業 務 名	令和7年度 三下北委 第8号 北部浄化センター沈砂除去業務		
施 工 場 所	三重県三重郡川越町亀崎新田地内		
図面の種類	A5 系初沈流入水路		
縮 尺		図面番号	3
事 業 所 名	北部浄化センター		