



北部浄化センター一般平面図

S=1:1500

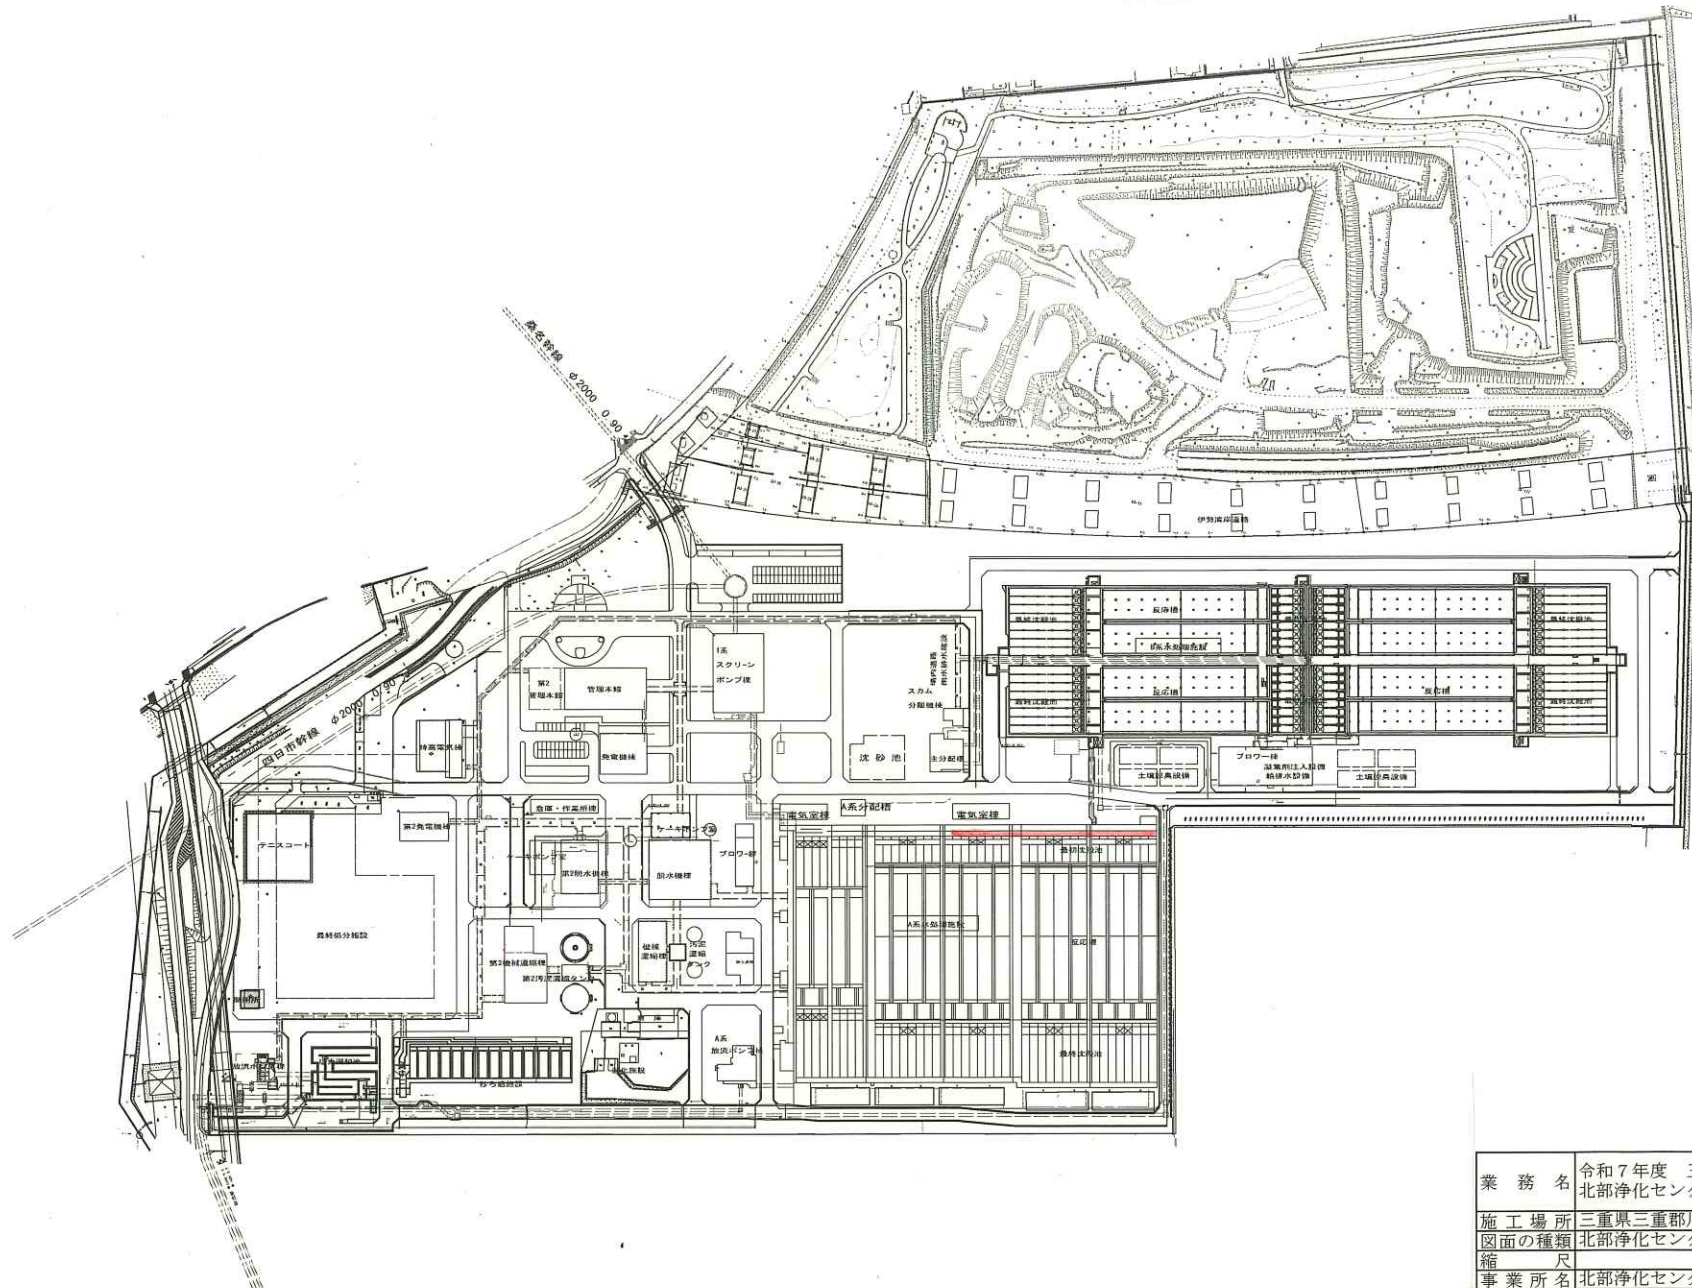



業務名	令和7年度 三下北委 第9号 北部浄化センター沈砂除去業務		
施工場所	三重県三重郡川越町亀崎新田地内		
図面の種類	北部浄化センター 一般平面図		
縮尺	図面番号	1	
事業所名	北部浄化センター		

A 3 系初沈流入水路

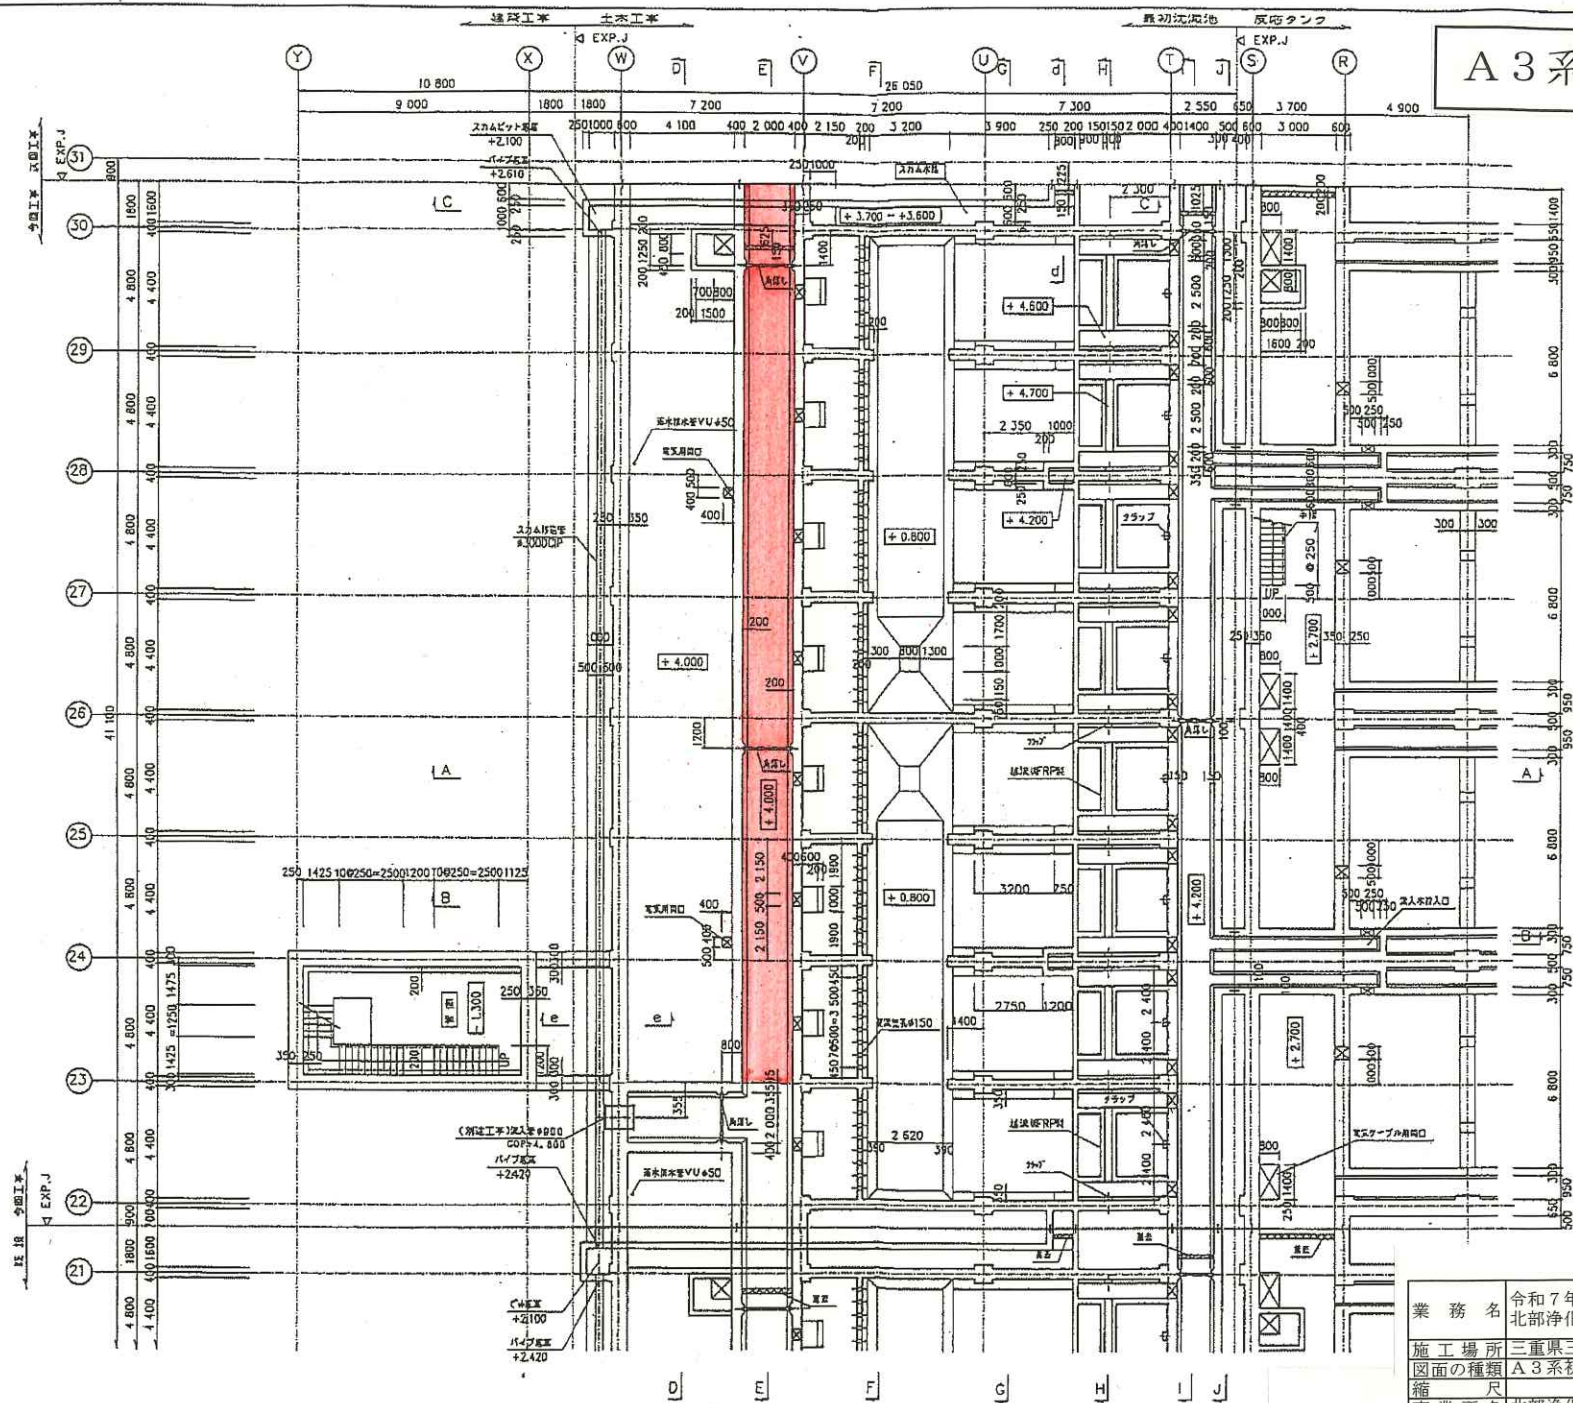


業 務 名	令和7年度 三下北委 第9号 北部浄化センター沈砂除去業務		
施 工 場 所	三重県三重郡川越町亀崎新田地内		
図面の種類	A 3 系初流入水路		
縮 尺	図面番号	2	
事 業 所 名	北部浄化センター		

A 4 系初沈流入水路

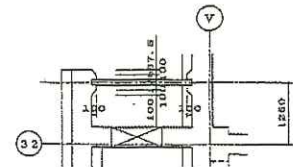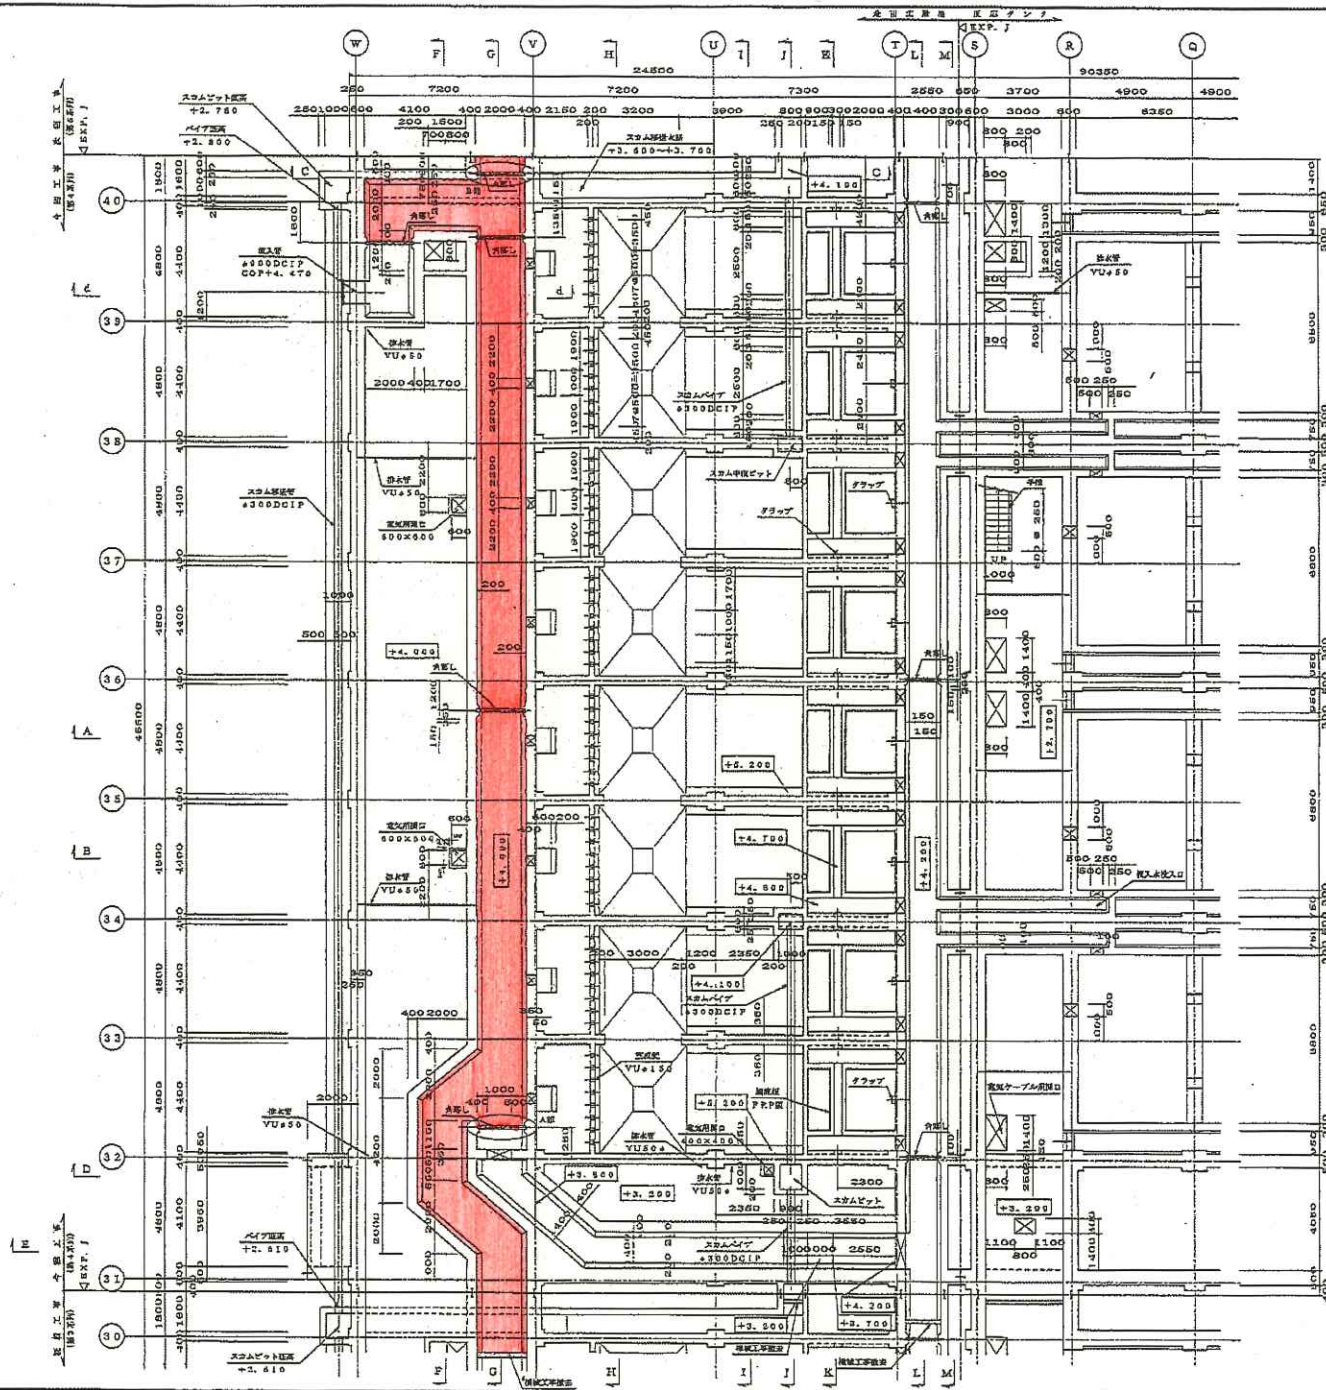



A 部詳細図 3=1/50

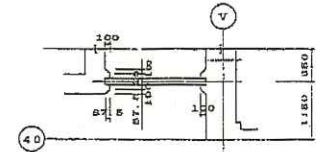


B 部詳細図 3=1/50

業務名	令和7年度 三下北委 第9号 北部浄化センター沈砂除去業務
施工場所	三重県三重郡川越町亀崎新田地内
図面の種類	A 4 系初沈流入水路
縮尺	図面番号 3
事業所名	北部浄化センター


A 5 系初沈流入水路

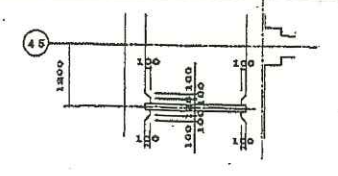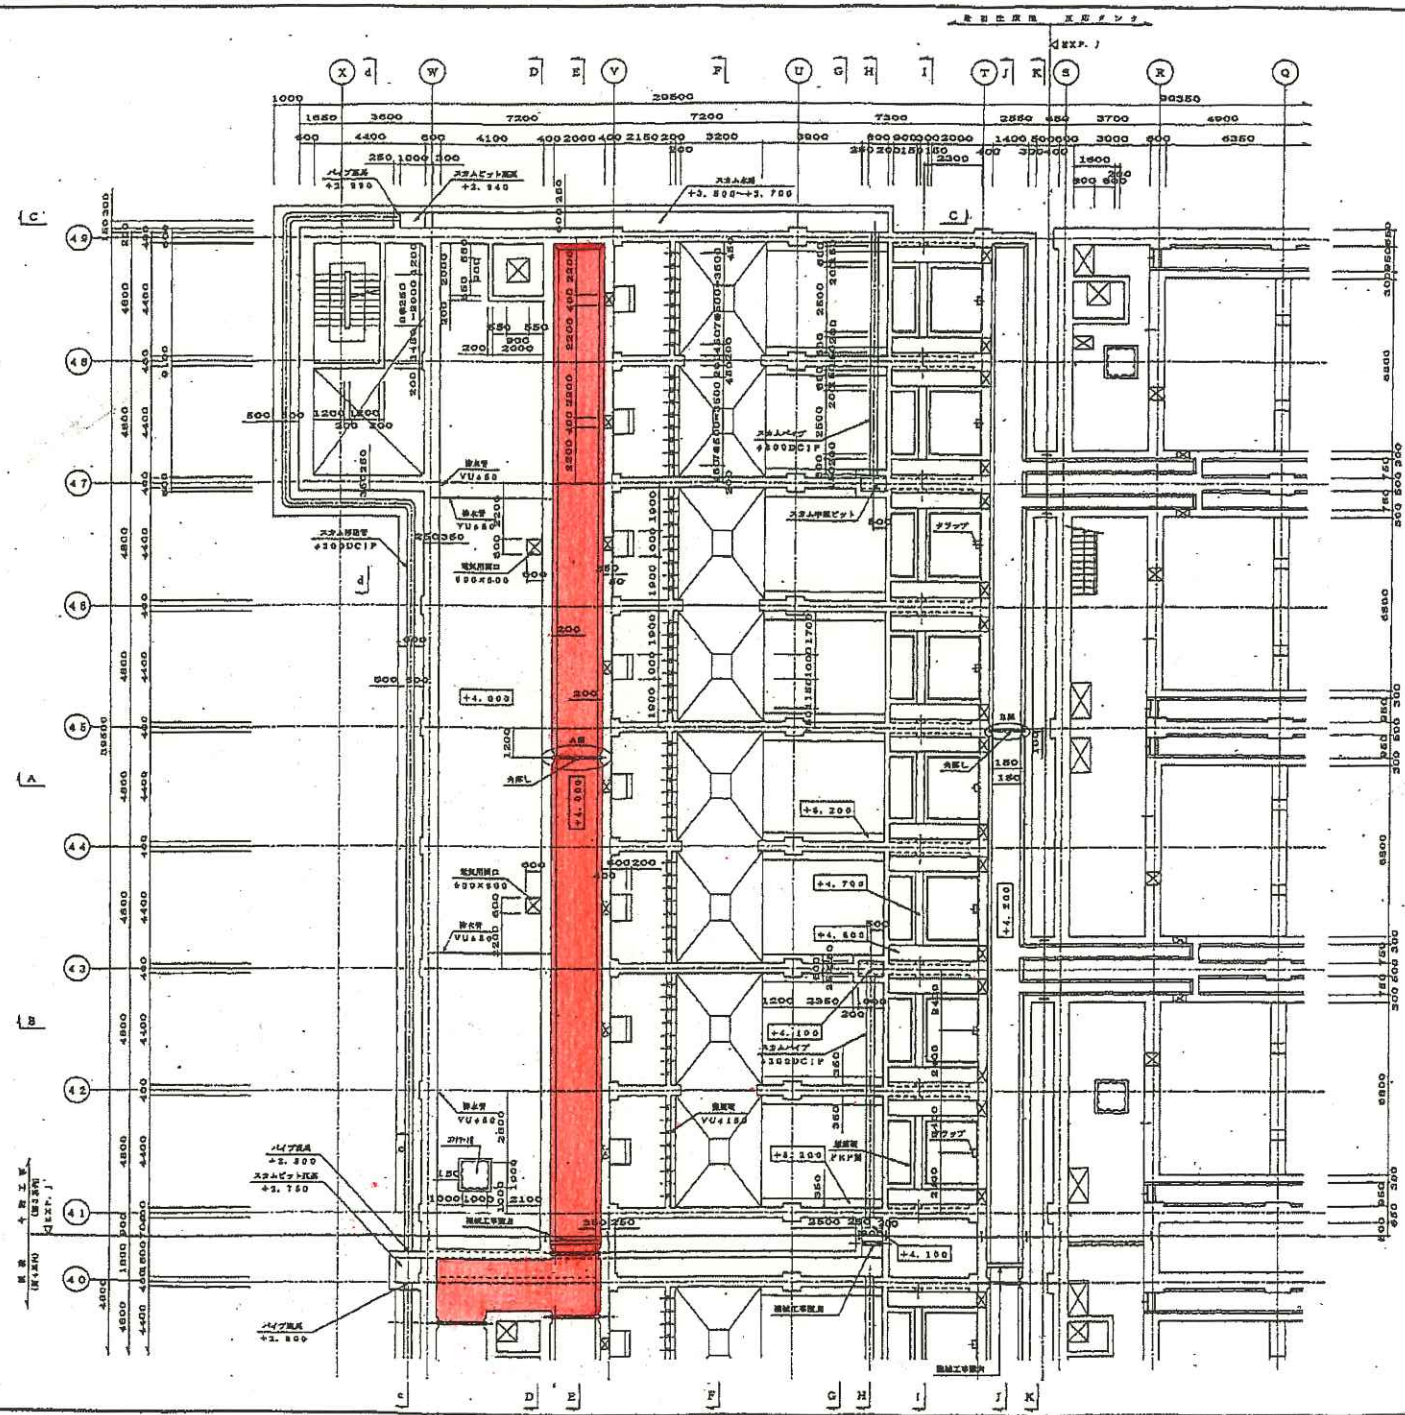

A-1 断面図 3-1/50

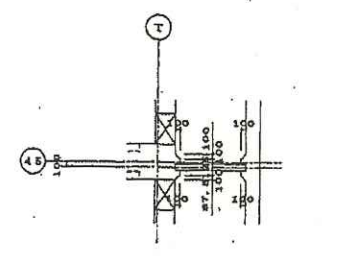

A-2 断面図 3-1/50

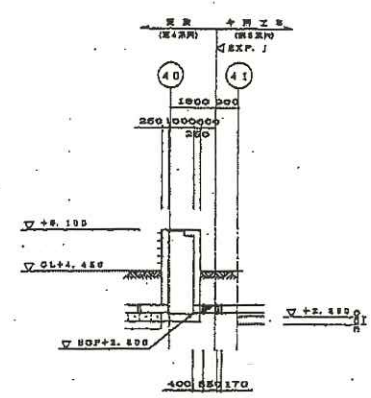

A-3 断面図 3-1/100

業務名	令和7年度 三下北委 第9号 北部浄化センター沈砂除去業務
施工場所	三重県三重郡川越町亀崎新田内
図面の種類	A 5 系初沈流入水路
縮尺	図面番号
事業所名	北部浄化センター