

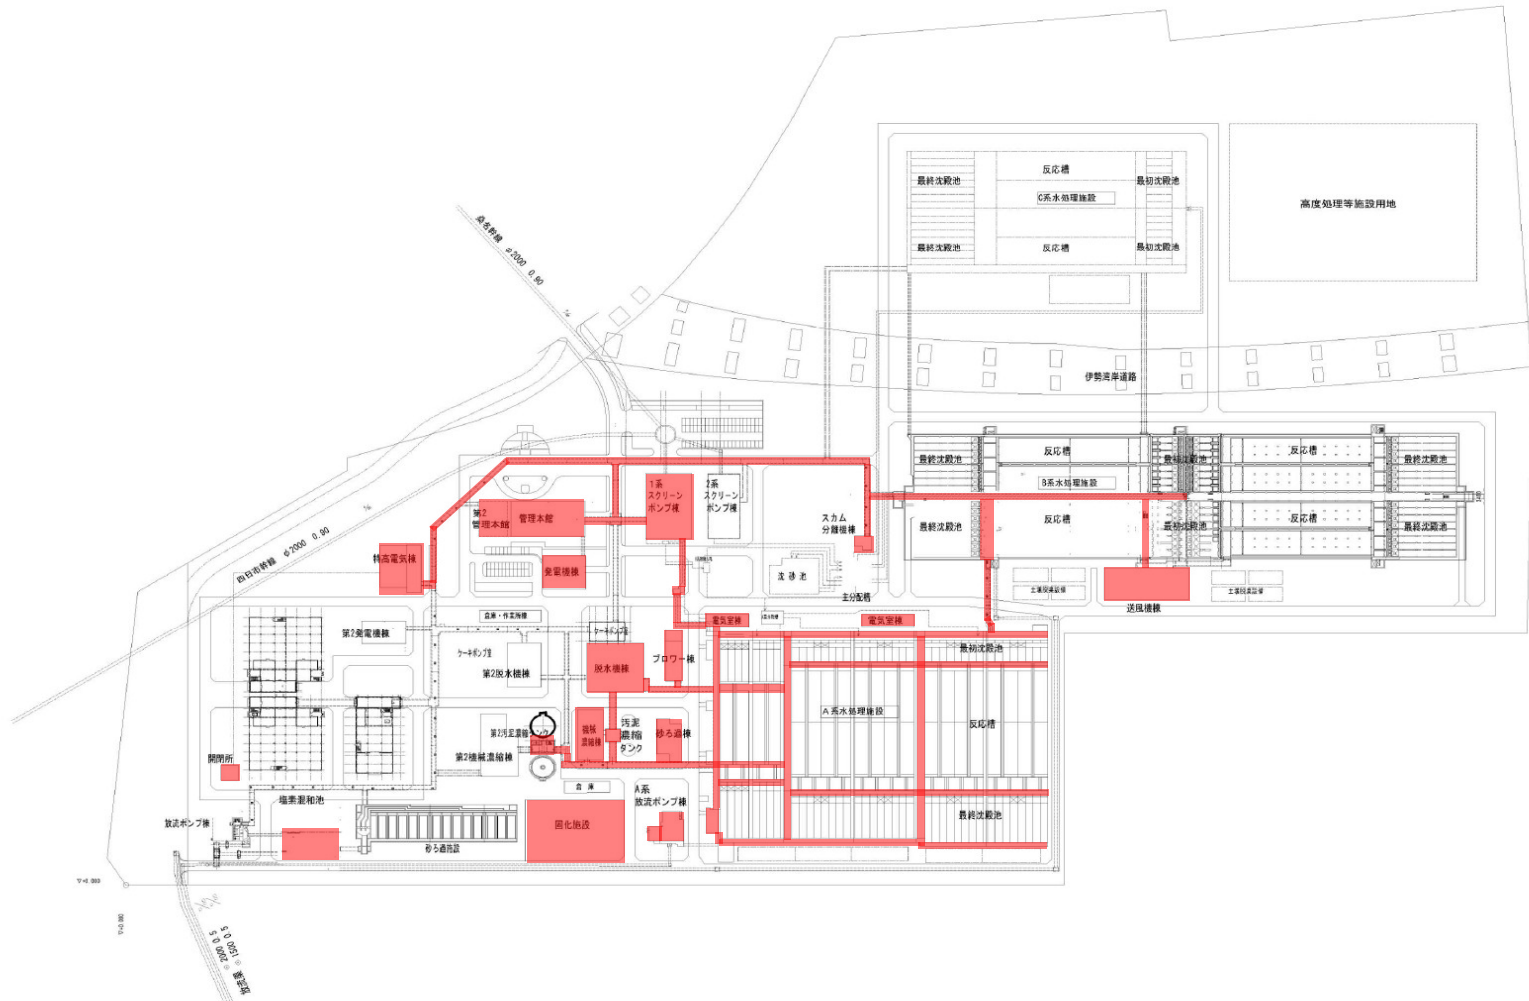


# 北部浄化センター 一般平面図

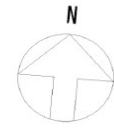


業 務 名	令和8年度 三下北委 第5号 北部浄化センターほか防災設備点検業務		
履 行 場 所	三重郡川越町亀崎新田地内ほか3ヵ所		
図 面 の 種 類	一般平面図 (北部浄化センター)		
縮 尺	NONE	図面番号	1
事 業 所 名	北部浄化センター		


汰上ポンプ場

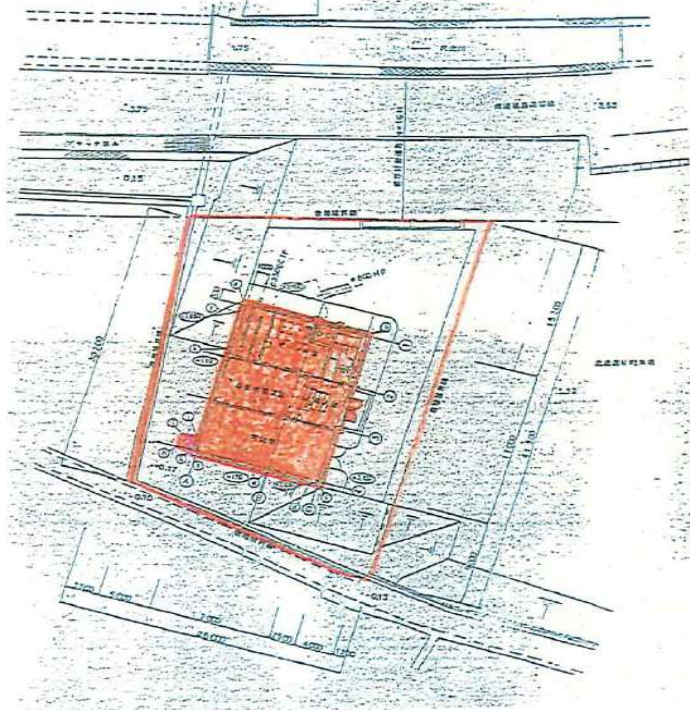

北勢マンホールポンプ場

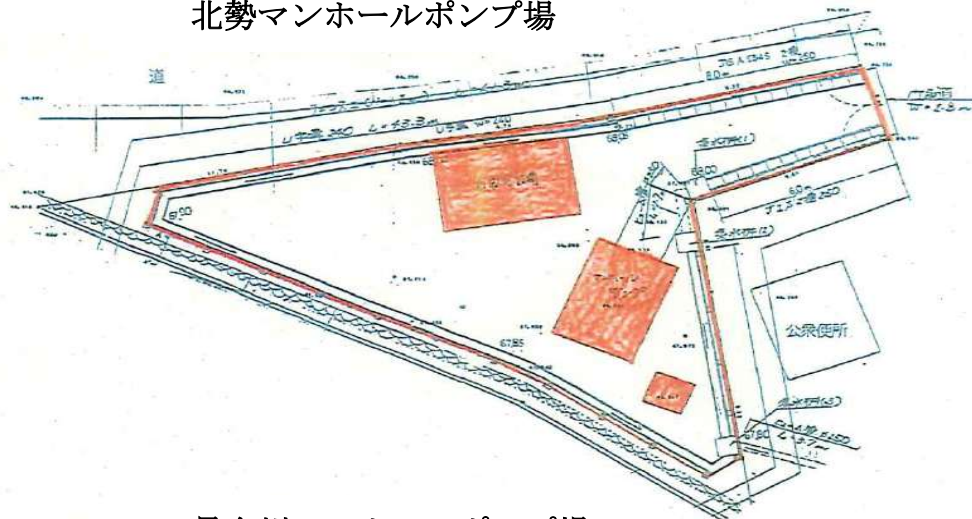

員弁川マンホールポンプ場

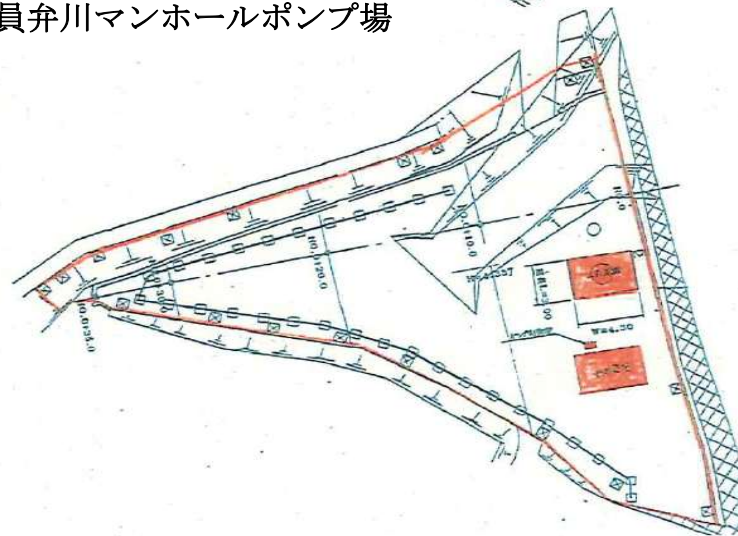

業務名	令和8年度 三下北委 第5号 北部浄化センターほか防災設備点検業務		
履行場所	三重郡川越町亀崎新田地内ほか3ヵ所		
図面の種類	一般平面図（汰上・北勢・員弁川各ポンプ場）		
縮尺	NONE	図面番号	2
事業所名	北部浄化センター		