

4) 全体平面図

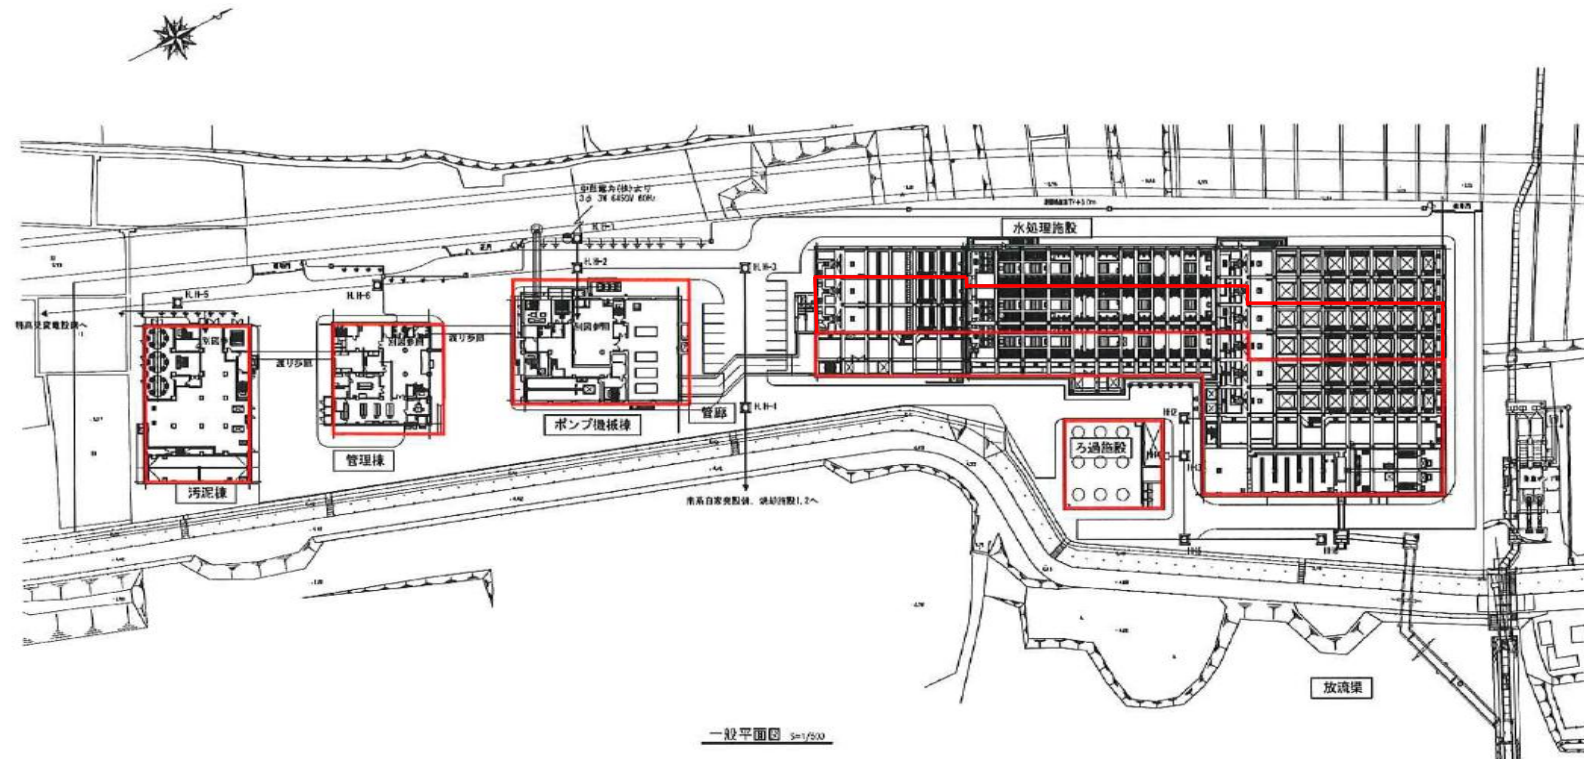


図 1. 本図、その他図等。

※ 本図は、参考図であり施行場所と本図に相違がある場合にあっては、相違箇所を再調査後、公社監督員と協議のうえ、詳細を決定すること。

|       |                                               |      |   |
|-------|-----------------------------------------------|------|---|
| 業務名   | 令和8年度 三下志委 第2号<br>志登茂川浄化センター計装・監視制御設備<br>点検業務 |      |   |
| 施行場所  | 三重県津市白塚町地内                                    |      |   |
| 図面の種類 | 場内平面図                                         |      |   |
| 縮尺    | free                                          | 図面番号 | 1 |
| 事業所名  | 志登茂川浄化センター                                    |      |   |

凡例1 (機械)

| 記号 | 名 称        |
|----|------------|
|    | 仕切弁(常時開)   |
|    | 仕切弁(常時閉)   |
|    | 逆止弁        |
|    | 電動弁        |
|    | 電磁弁        |
|    | ドレンセパレーター  |
|    | フローリレー     |
|    | フローサイト     |
|    | 低流量弁       |
|    | レジューサ      |
|    | 伸縮管        |
|    | モーター       |
|    | ポンプ        |
|    | ウイングポンプ    |
|    | 散水柱        |
|    | 水          |
|    | 圧縮空気、空気、排気 |
|    | 燃料         |

凡例2 (電気)

| 記号 | 名 称        |
|----|------------|
|    | 発信器        |
|    | 投入式レベル計    |
|    | フロート式レベル計  |
|    | エアバージ式レベル計 |
|    | 超音波式レベル計   |
|    | 圧力伝送路      |
|    | 静電容量式レベル計  |
|    | 電極式レベル計    |
|    | フリクト式レベル計  |
|    | 電磁流量計      |
|    | 超音波流量計     |
|    | オリフィス流量計   |
|    | 濃度計        |
| PH | PH値        |
| Do | 溶存酸素濃度     |
| UV | 汚濁量計       |
| F  | 流量         |
| L  | 液位         |
| D  | 濃度         |
| P  | 圧力         |
| Z  | 開度         |
| W  | 重量         |
| T  | 温度         |
| A  | 警報設定器      |
| I  | 指示計        |
| C  | 調節計        |
| r  | 比率         |
| S  | 設定器        |

| 記号 | 名 称        |
|----|------------|
|    | 乗算器        |
|    | 加算器        |
|    | 絶縁信号変換器    |
|    | 信号増幅器      |
|    | ディストリビュータ  |
|    | 発信器専用受信変換器 |
|    | 警報設定器      |
|    | 信号変換器      |
| R  | 記録計        |
| Q  | 積算計        |
| HC | 手動設定器      |

注)  $0.75\text{kW} \times 2(1) / 2(1) / 4(2)$

全体設備 (予備)


今回台数 (予備)

既設台数 (予備)

負荷容量


※ 本図は、参考図であり施行場所と本図に相違がある場合にあっては、相違箇所を再調査後、公社監督員と協議のうえ、詳細を決定すること。

|         |                                               |      |   |
|---------|-----------------------------------------------|------|---|
| 業 務 名   | 令和8年度 三下志委 第2号<br>志登茂川浄化センター計装・監視制御設備<br>点検業務 |      |   |
| 施 行 場 所 | 三重県津市白塚町地内                                    |      |   |
| 図面の種類   | 凡例                                            |      |   |
| 縮 尺     | free                                          | 図面番号 | 2 |
| 事業所名    | 志登茂川浄化センター                                    |      |   |

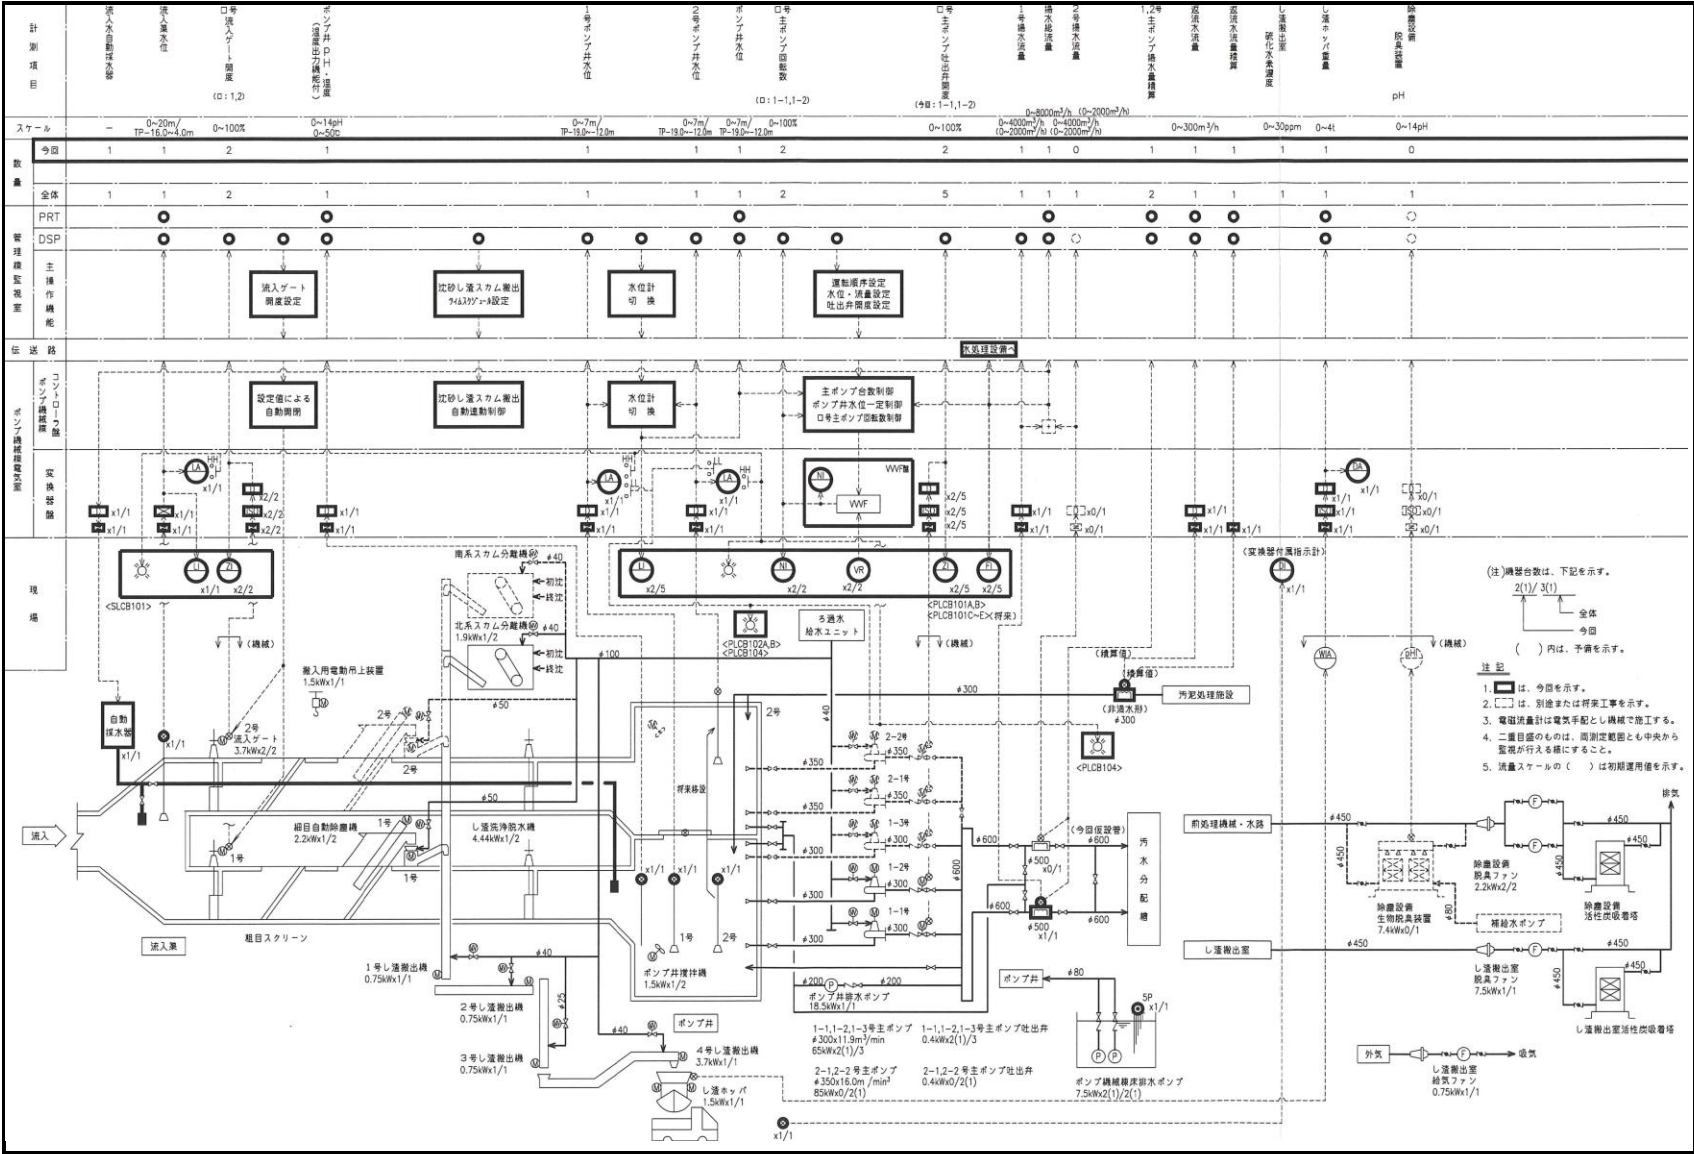

※ 本図は、参考図であり施行場所と本図に相違がある場合にあっては、相違箇所を再調査後、公社監督員と協議のうえ、詳細を決定すること。

|       |                                               |      |   |
|-------|-----------------------------------------------|------|---|
| 業務名   | 令和8年度 三下志要 第2号<br>志登茂川浄化センター計装・監視制御設備<br>点検業務 |      |   |
| 施行場所  | 三重県津市白塚町地内                                    |      |   |
| 図面の種類 | 監視制御設備システム図                                   |      |   |
| 縮尺    | free                                          | 図面番号 | 3 |
| 事業所名  | 志登茂川浄化センター                                    |      |   |

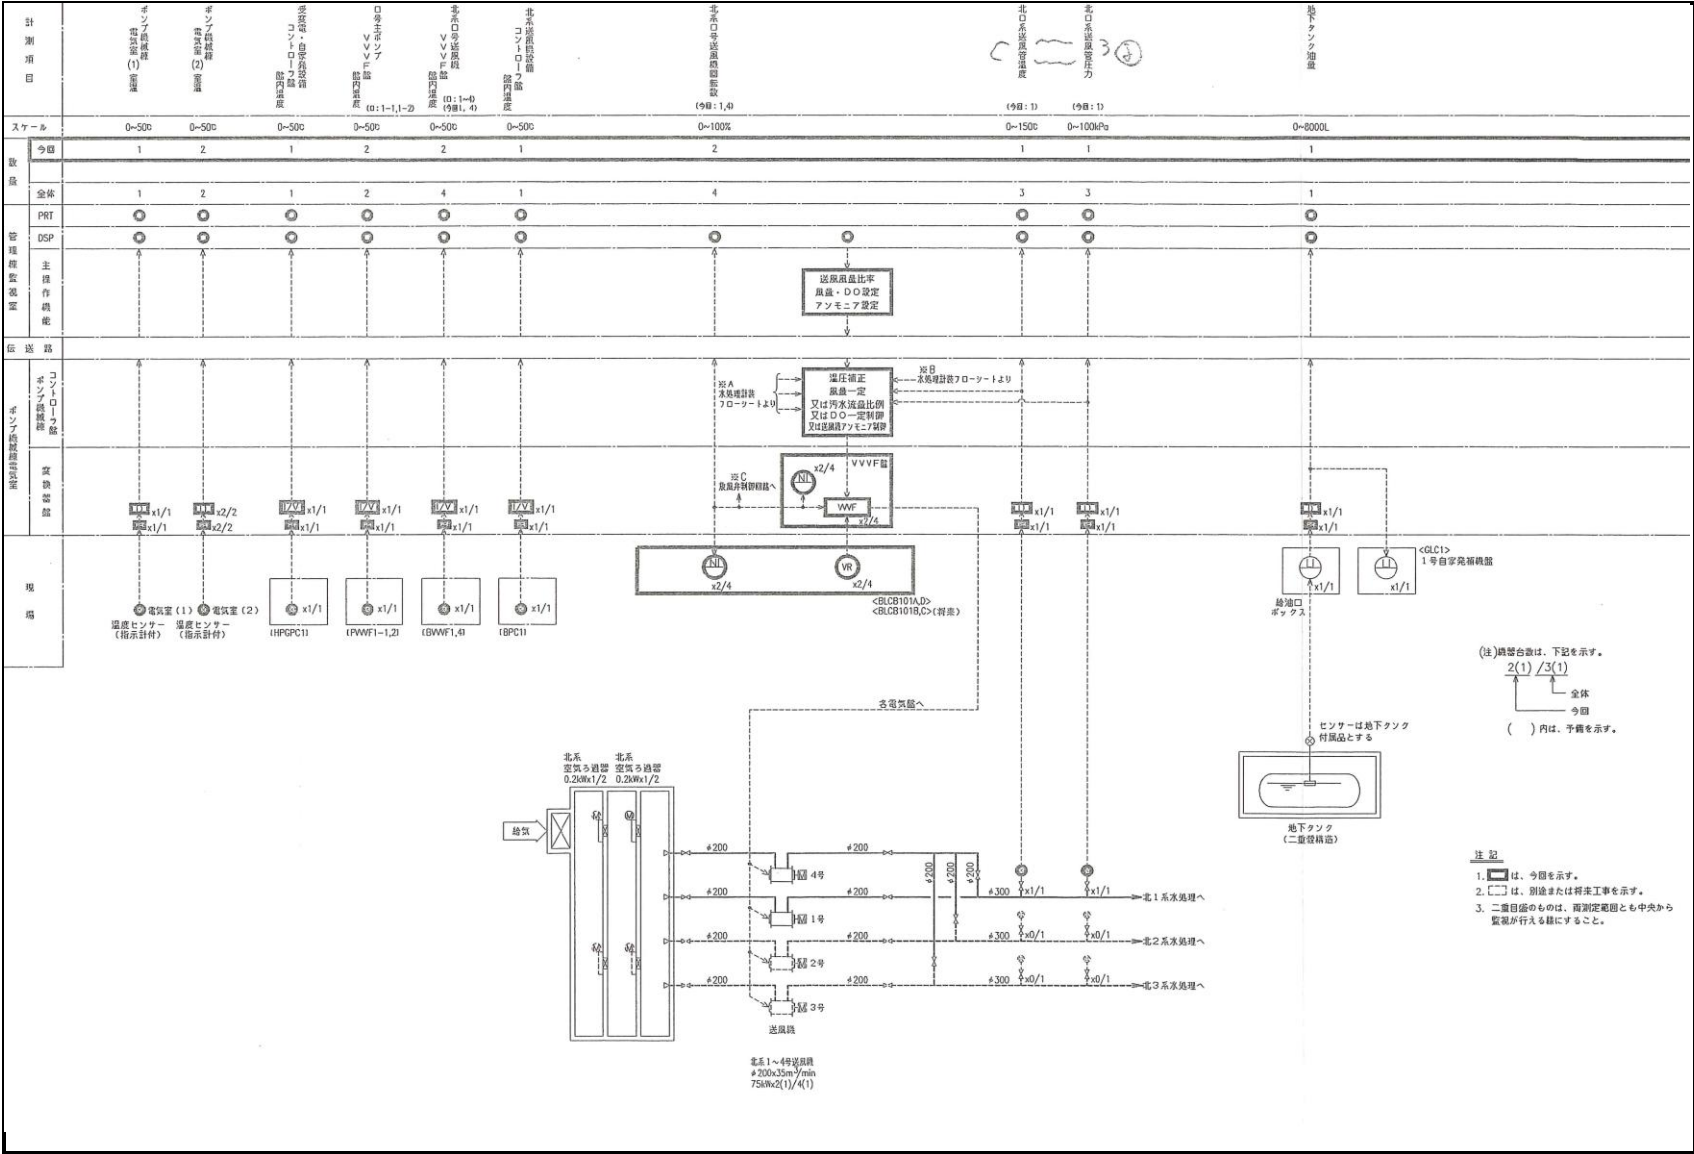


※ 本図は、参考図であり施行場所と本図に相違がある場合にあっては、相違箇所を再調査後、公社監督員と協議のうえ、詳細を決定すること。

|       |                                               |      |   |
|-------|-----------------------------------------------|------|---|
| 業務名   | 令和8年度 三下志要 第2号<br>志登茂川浄化センター計装・監視制御設備<br>点検業務 |      |   |
| 施行場所  | 三重県津市白塚町地内                                    |      |   |
| 図面の種類 | 監視制御設備システム図                                   |      |   |
| 縮尺    | free                                          | 図面番号 | 4 |
| 事業所名  | 志登茂川浄化センター                                    |      |   |







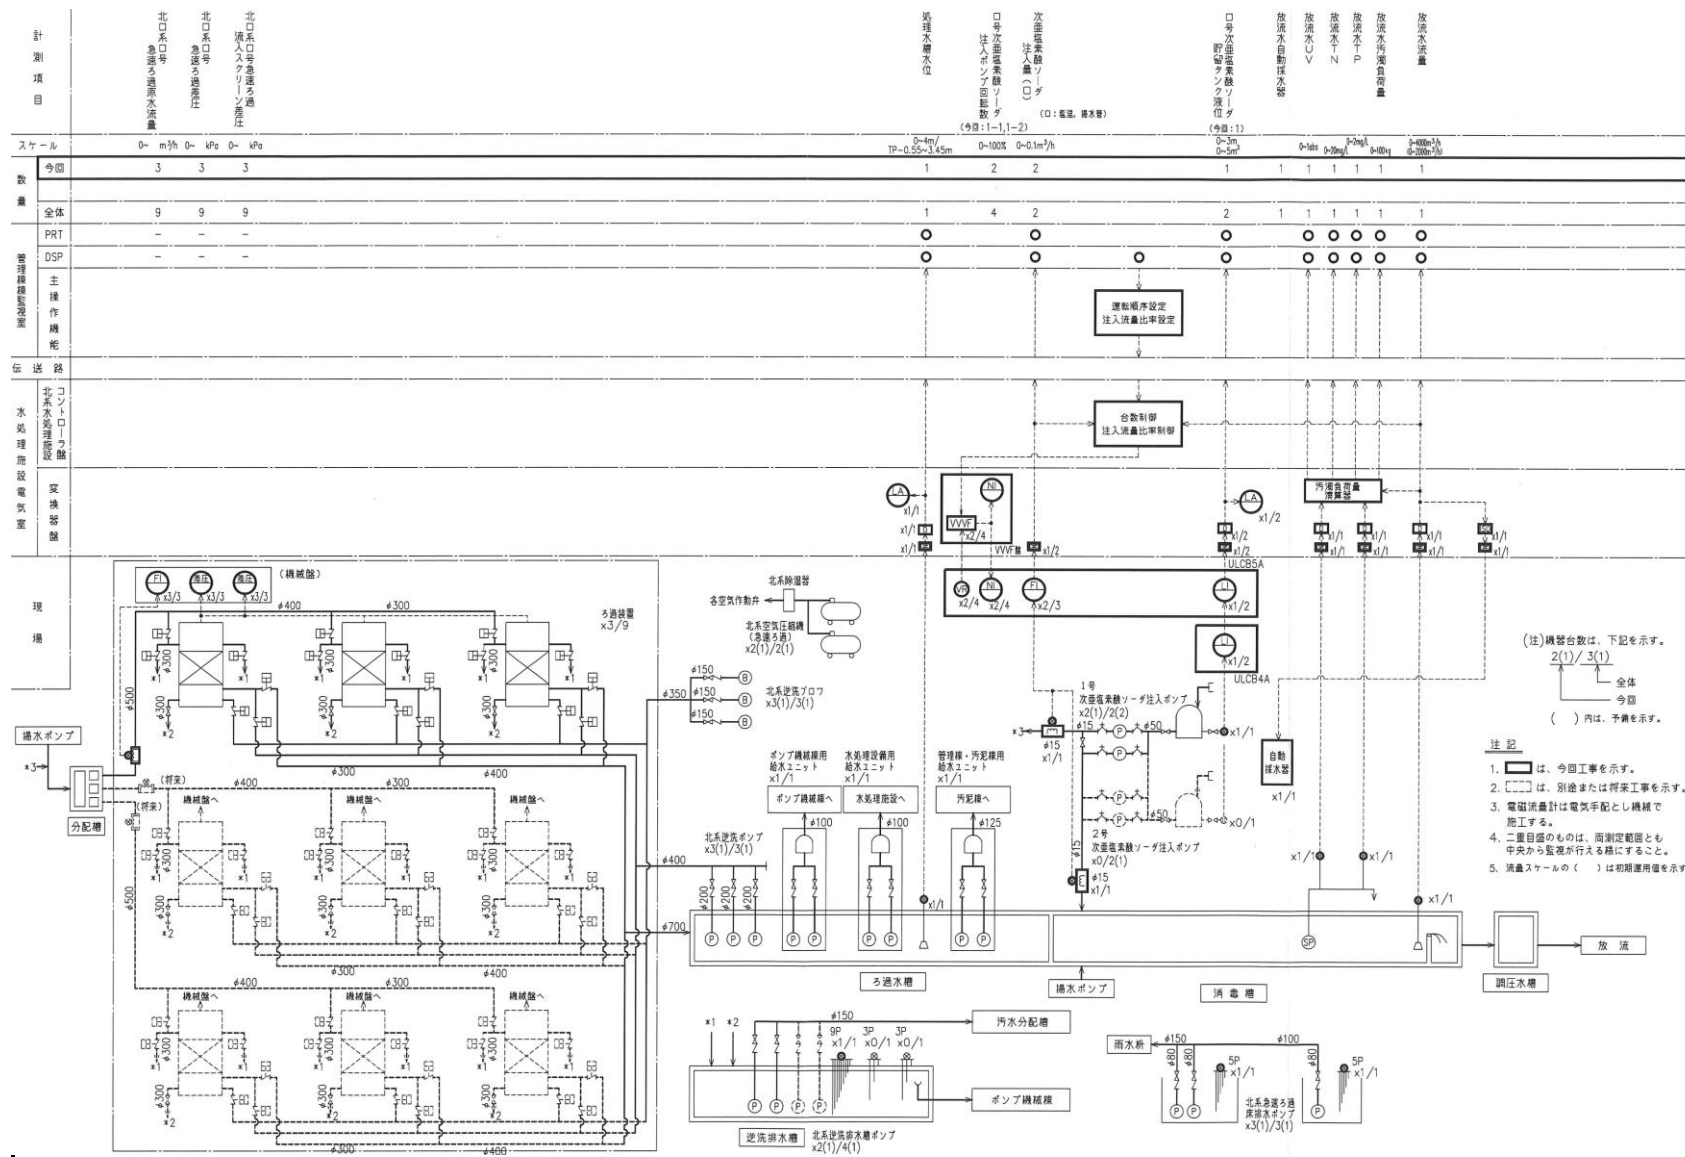


※ 本図は、参考図であり施行場所と本図に相違がある場合にあっては、相違箇所を再調査後、公社監督員と協議のうえ、詳細を決定すること。

|       |                                               |      |   |
|-------|-----------------------------------------------|------|---|
| 業務名   | 令和8年度 三下志要 第2号<br>志登茂川浄化センター計装・監視制御設備<br>点検業務 |      |   |
| 施行場所  | 三重県津市白塚町地内                                    |      |   |
| 図面の種類 | 監視制御設備システム図                                   |      |   |
| 縮尺    | free                                          | 図面番号 | 7 |
| 事業所名  | 志登茂川浄化センター                                    |      |   |







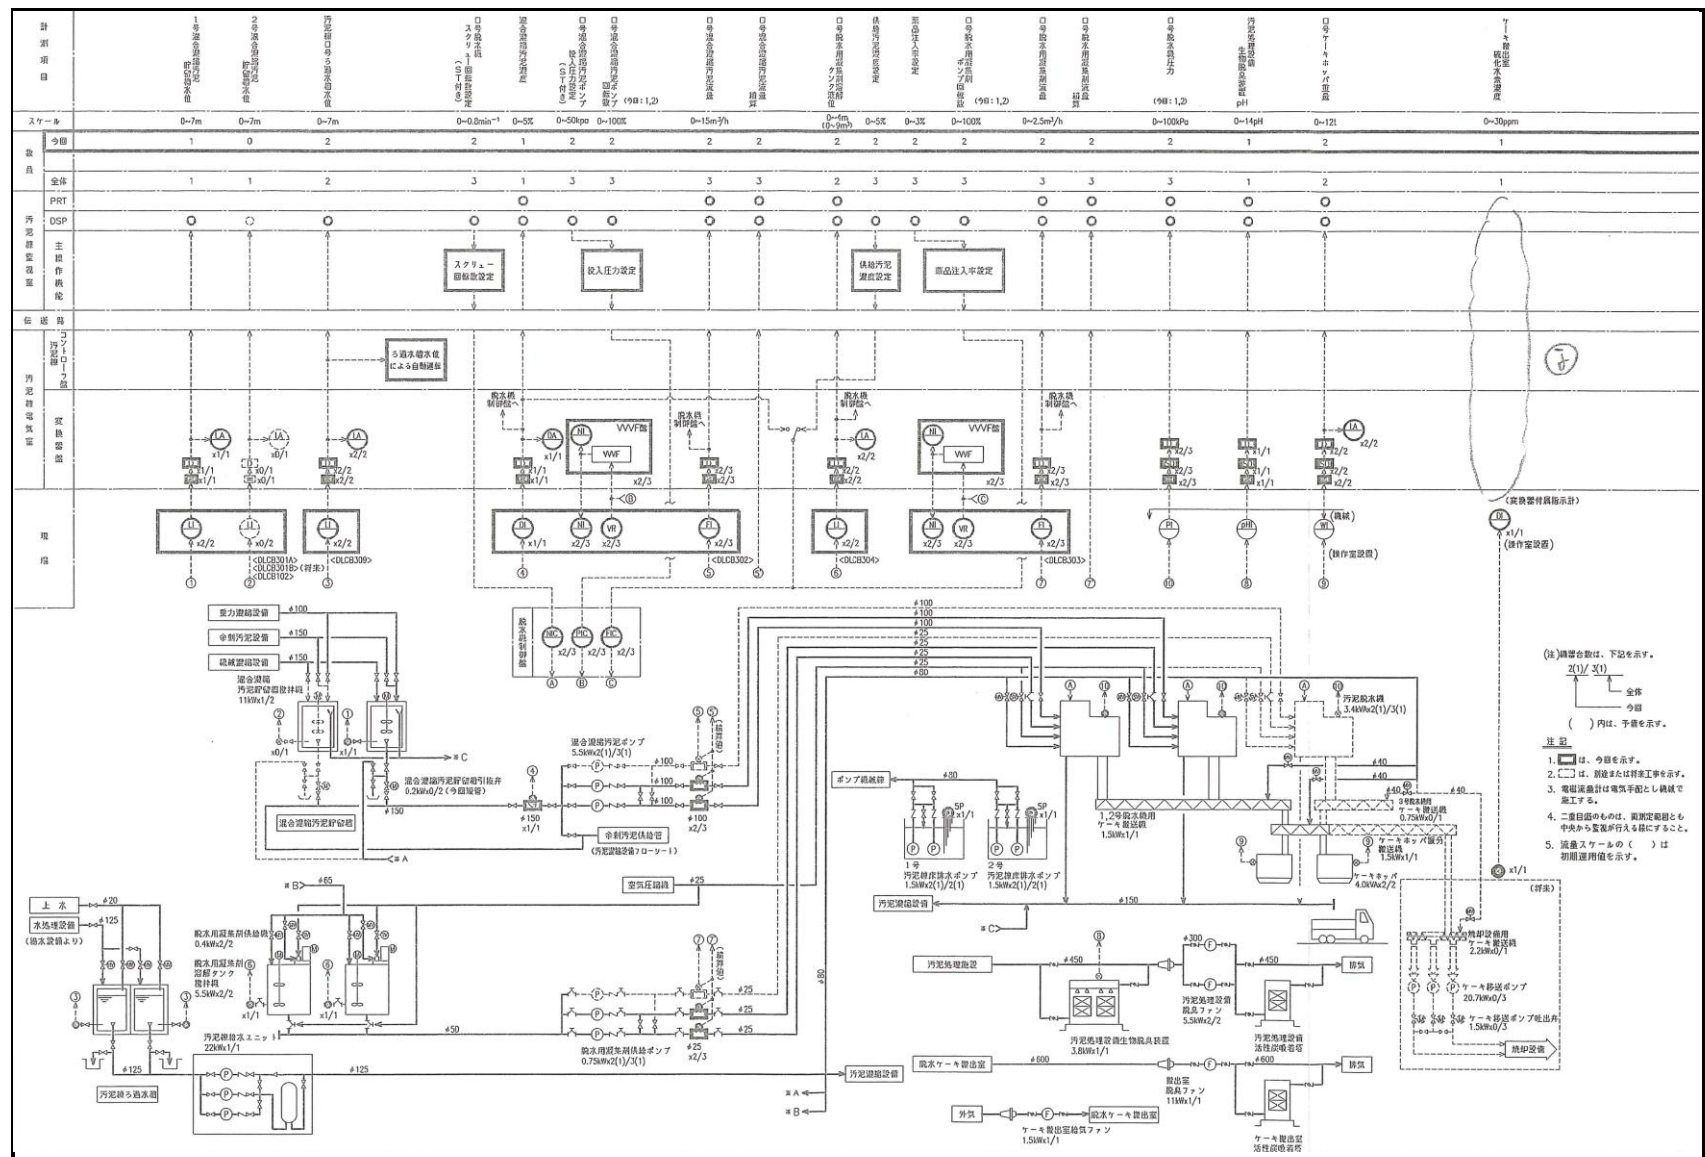


※ 本図は、参考図であり施行場所と本図に相違がある場合にあっては、相違箇所を再調査後、公社監督員と協議のうえ、詳細を決定すること。

|       |                                               |      |   |
|-------|-----------------------------------------------|------|---|
| 業務名   | 令和8年度 三下志要 第2号<br>志登茂川浄化センター計装・監視制御設備<br>点検業務 |      |   |
| 施行場所  | 三重県津市白塚町地内                                    |      |   |
| 図面の種類 | 監視制御設備システム図                                   |      |   |
| 縮尺    | free                                          | 図面番号 | 9 |
| 事業所名  | 志登茂川浄化センター                                    |      |   |






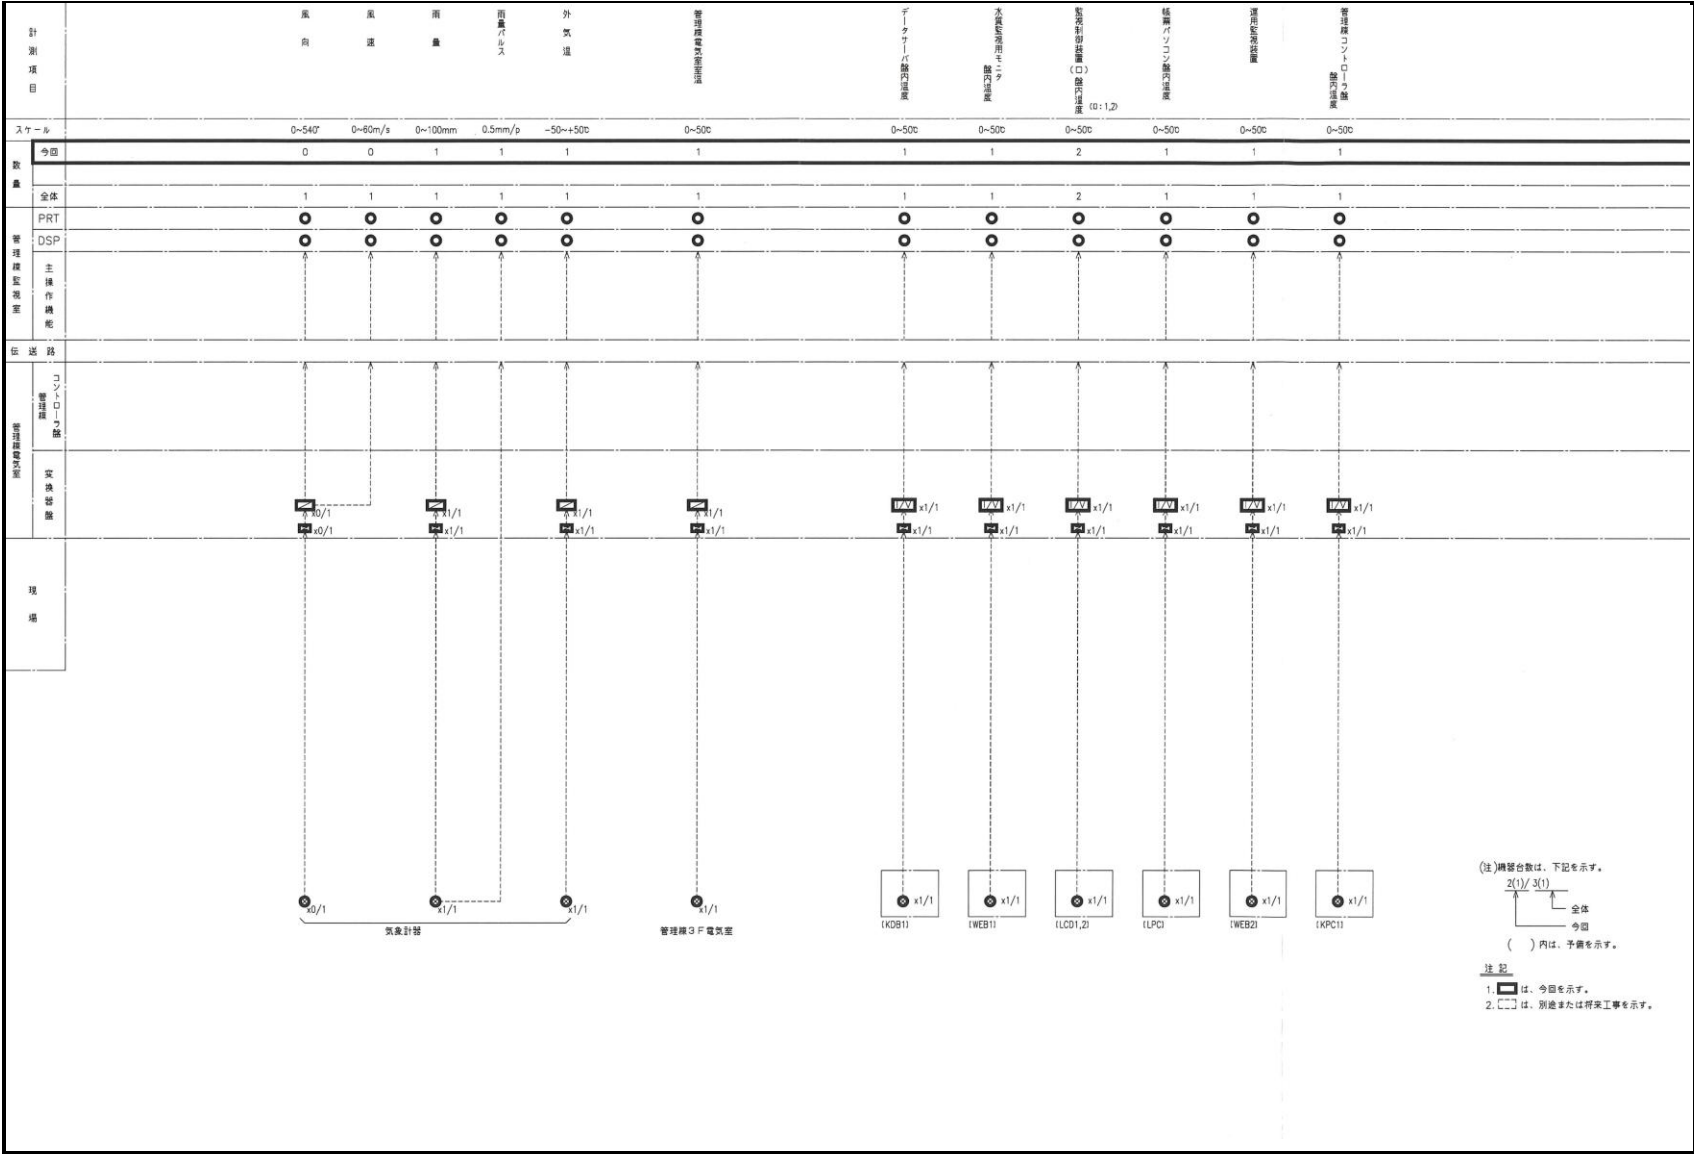

※ 本図は、参考図であり施行場所と本図に相違がある場合にあっては、相違箇所を再調査後、公社監督員と協議のうえ、詳細を決定すること。


|       |                                               |      |    |
|-------|-----------------------------------------------|------|----|
| 業務名   | 令和8年度 三下志委 第2号<br>志登茂川浄化センター計装・監視制御設備<br>点検業務 |      |    |
| 施行場所  | 三重県津市白塚町地内                                    |      |    |
| 図面の種類 | 監視制御設備システム図                                   |      |    |
| 縮尺    | free                                          | 図面番号 | 12 |
| 事業所名  | 志登茂川浄化センター                                    |      |    |



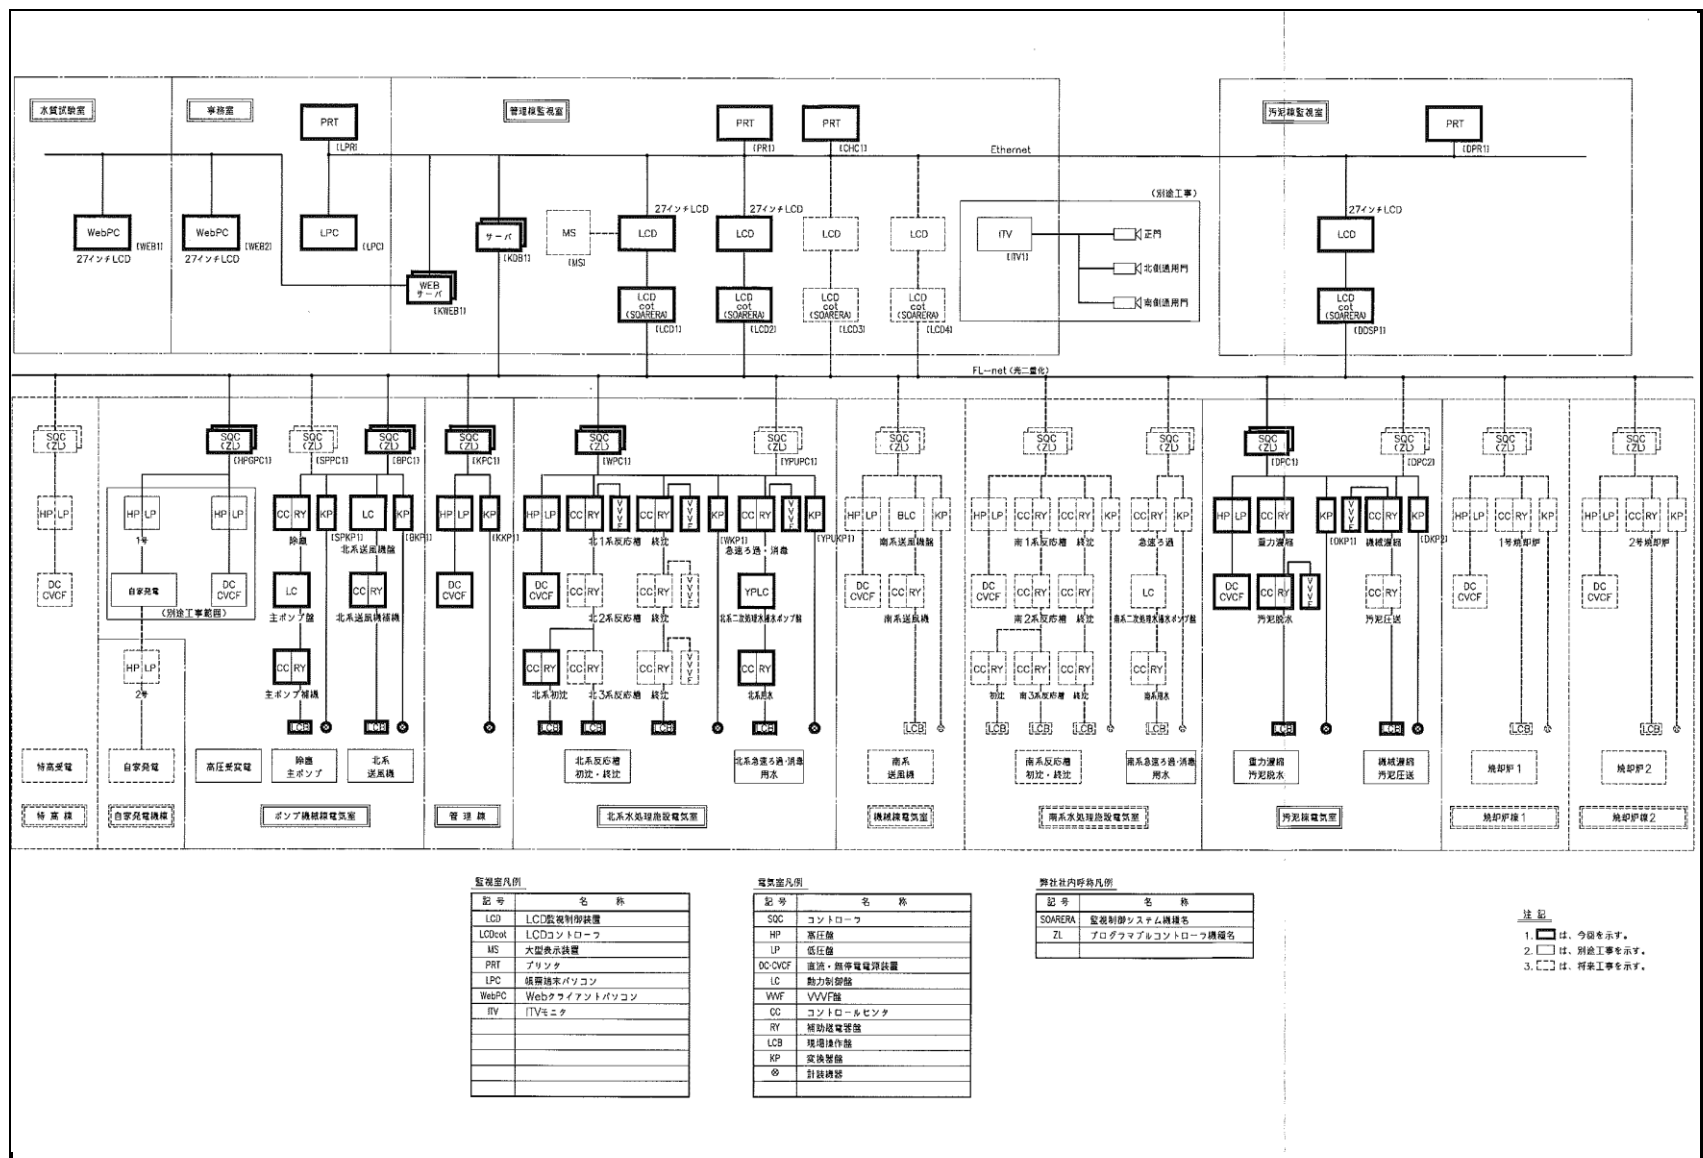

※ 本図は、参考図であり施行場所と本図に相違がある場合にあっては、相違箇所を再調査後、公社監督員と協議のうえ、詳細を決定すること。

|       |                                               |      |    |
|-------|-----------------------------------------------|------|----|
| 業務名   | 令和8年度 三下志委 第2号<br>志登茂川浄化センター計装・監視制御設備<br>点検業務 |      |    |
| 施行場所  | 三重県津市白塚町地内                                    |      |    |
| 図面の種類 | 監視制御設備システム図                                   |      |    |
| 縮尺    | free                                          | 図面番号 | 13 |
| 事業所名  | 志登茂川浄化センター                                    |      |    |

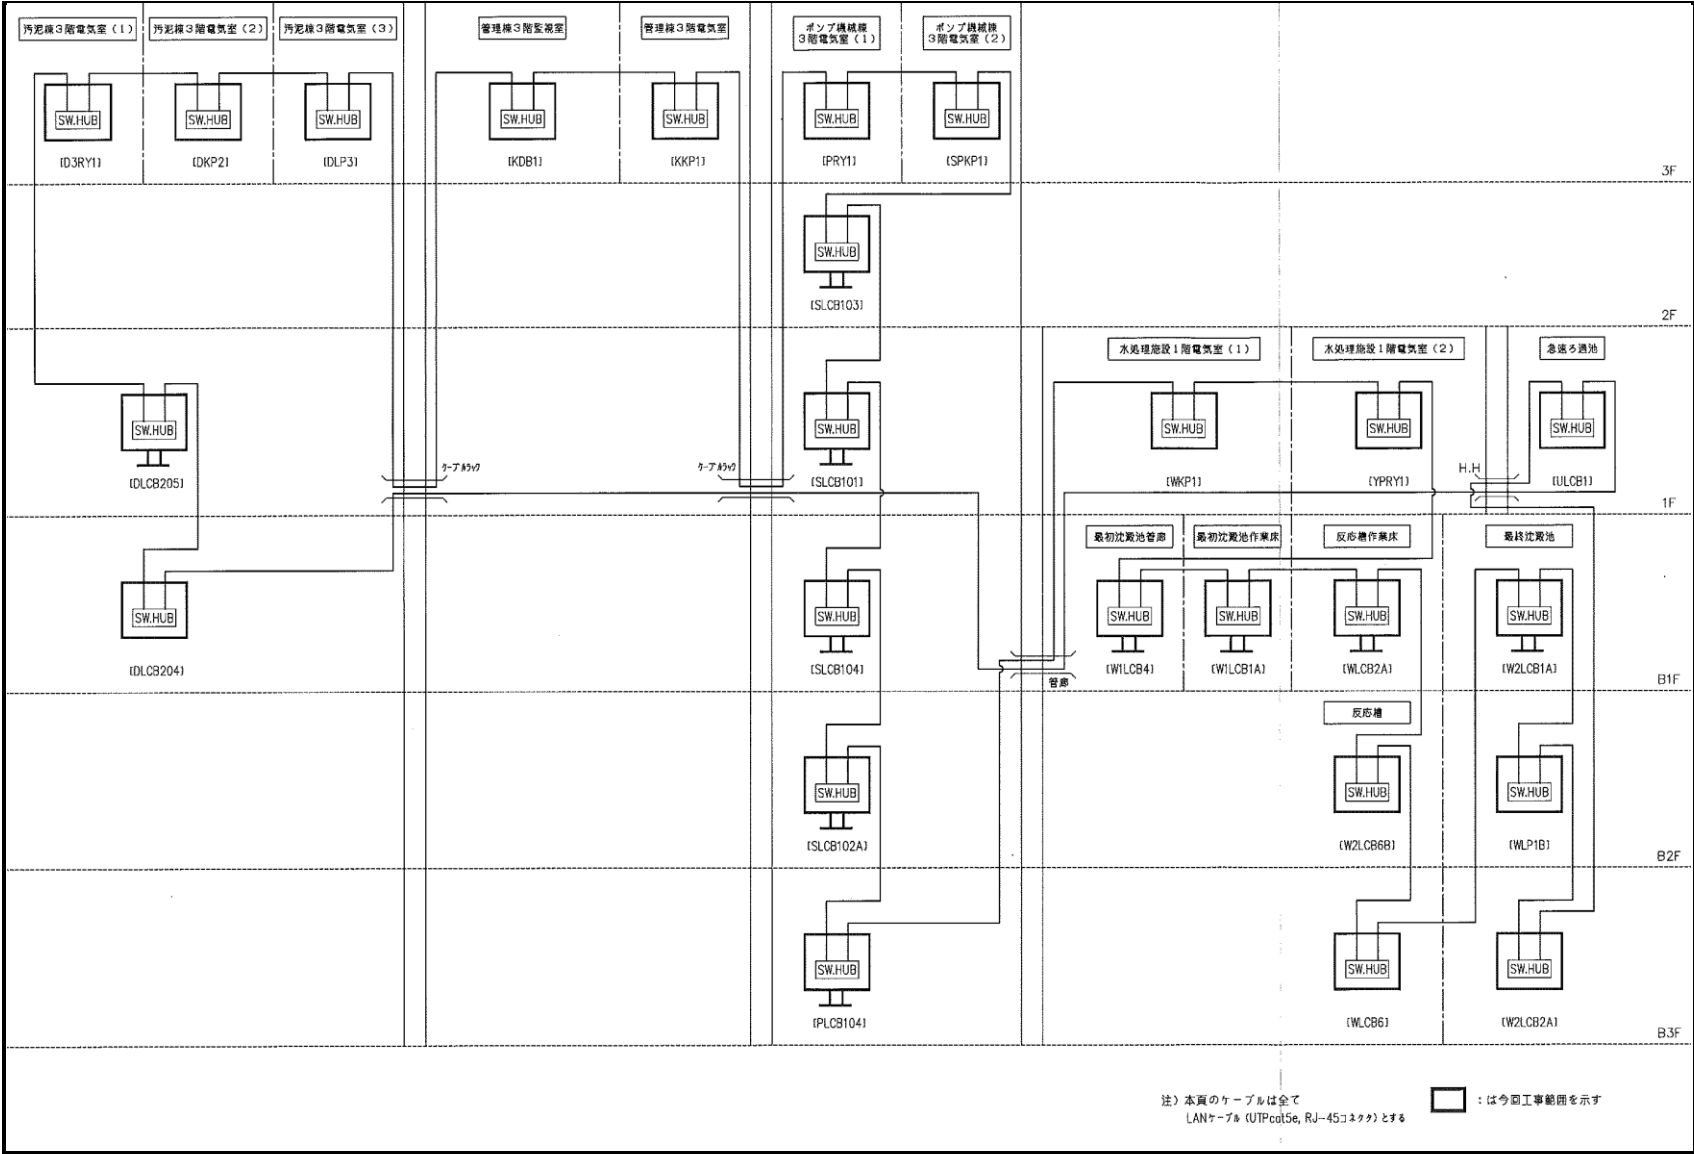

※ 本図は、参考図であり施行場所と本図に相違がある場合にあっては、相違箇所を再調査後、公社監督員と協議のうえ、詳細を決定すること。

|       |                                               |      |    |
|-------|-----------------------------------------------|------|----|
| 業務名   | 令和8年度 三下志委 第2号<br>志登茂川浄化センター計装・監視制御設備<br>点検業務 |      |    |
| 施行場所  | 三重県津市白塚町地内                                    |      |    |
| 図面の種類 | 監視制御設備システム図                                   |      |    |
| 縮尺    | free                                          | 図面番号 | 14 |
| 事業所名  | 志登茂川浄化センター                                    |      |    |