

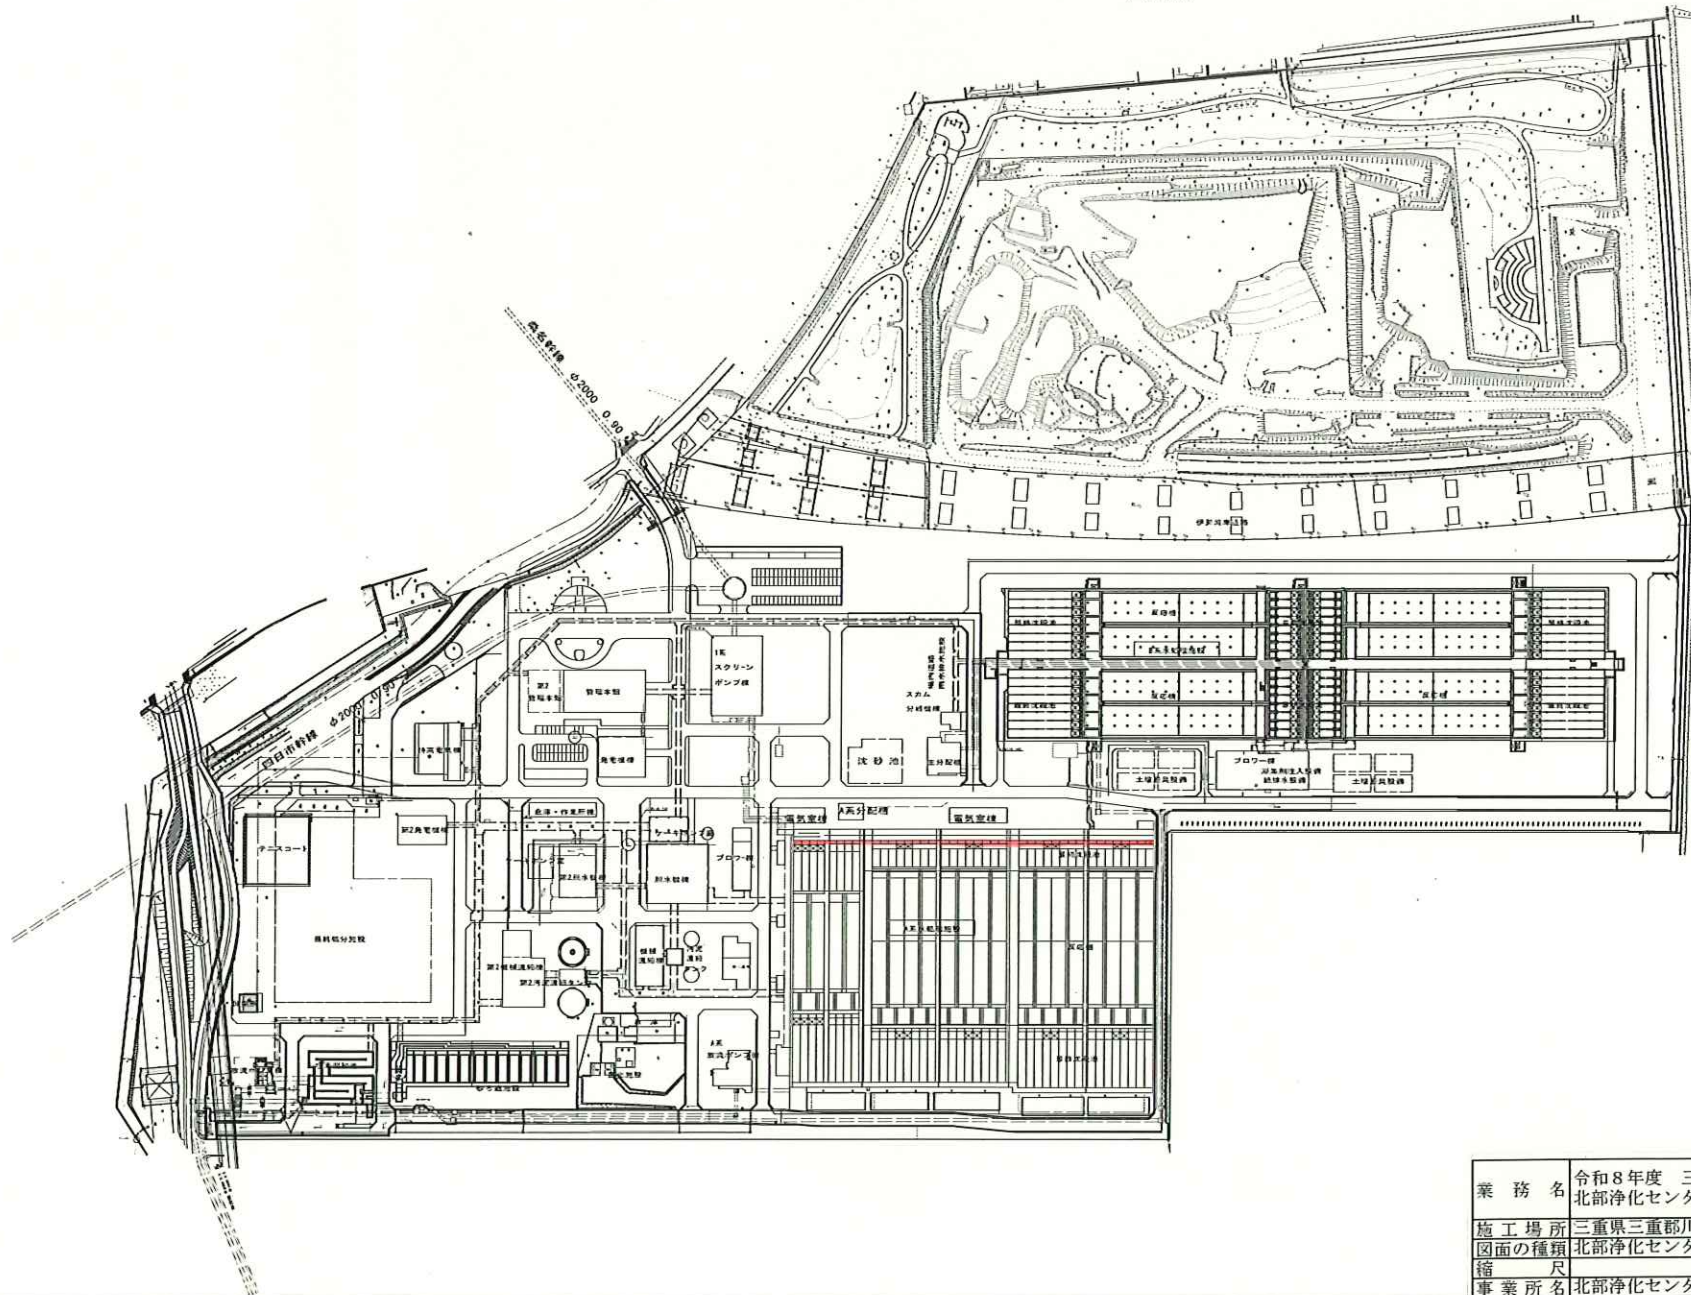


北部浄化センター一般平面図

S=1:1500

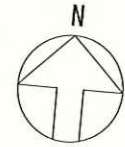


業 務 名	令和8年度 三下北委 第7号 北部浄化センター沈砂除去業務
施 工 場 所	三重県三重郡川越町亀崎新田地内
図面の種類	北部浄化センター 一般平面図
縮 尺	図面番号 1
事業所名	北部浄化センター

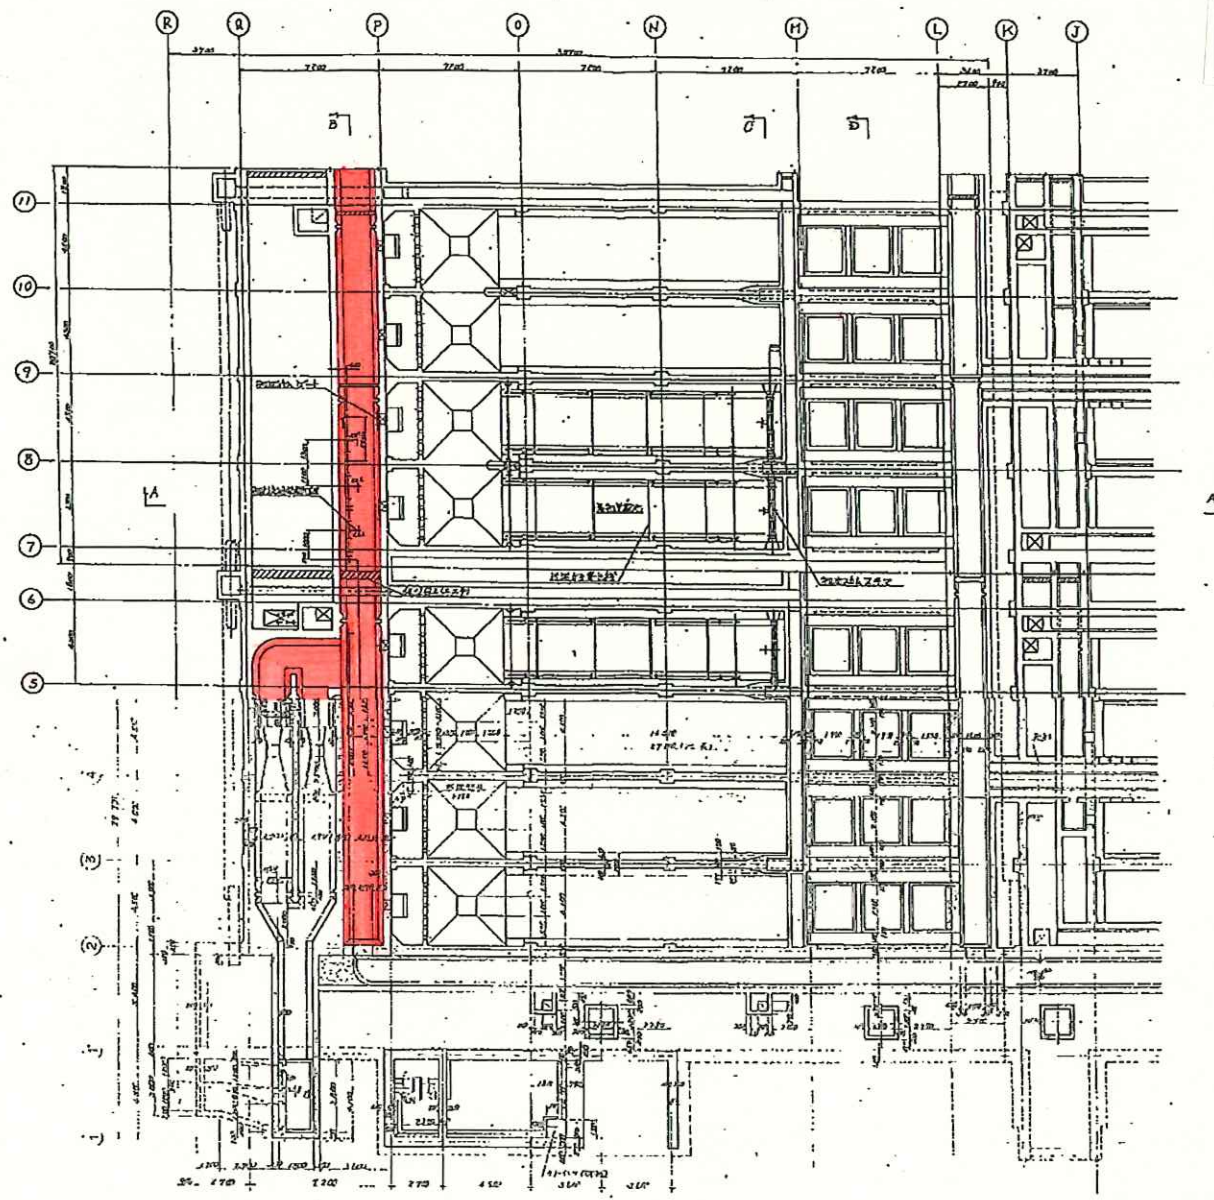

1系・2系初沈流入水路




業務名	令和8年度 三下北委 第7号 北部浄化センター沈砂除去業務		
施工場所	三重県三重郡川越町亀崎新田地内		
図面の種類	1系・2系流入水路		
縮尺		図面番号	2
事業所名	北部浄化センター		

A 3系初沈流入水路

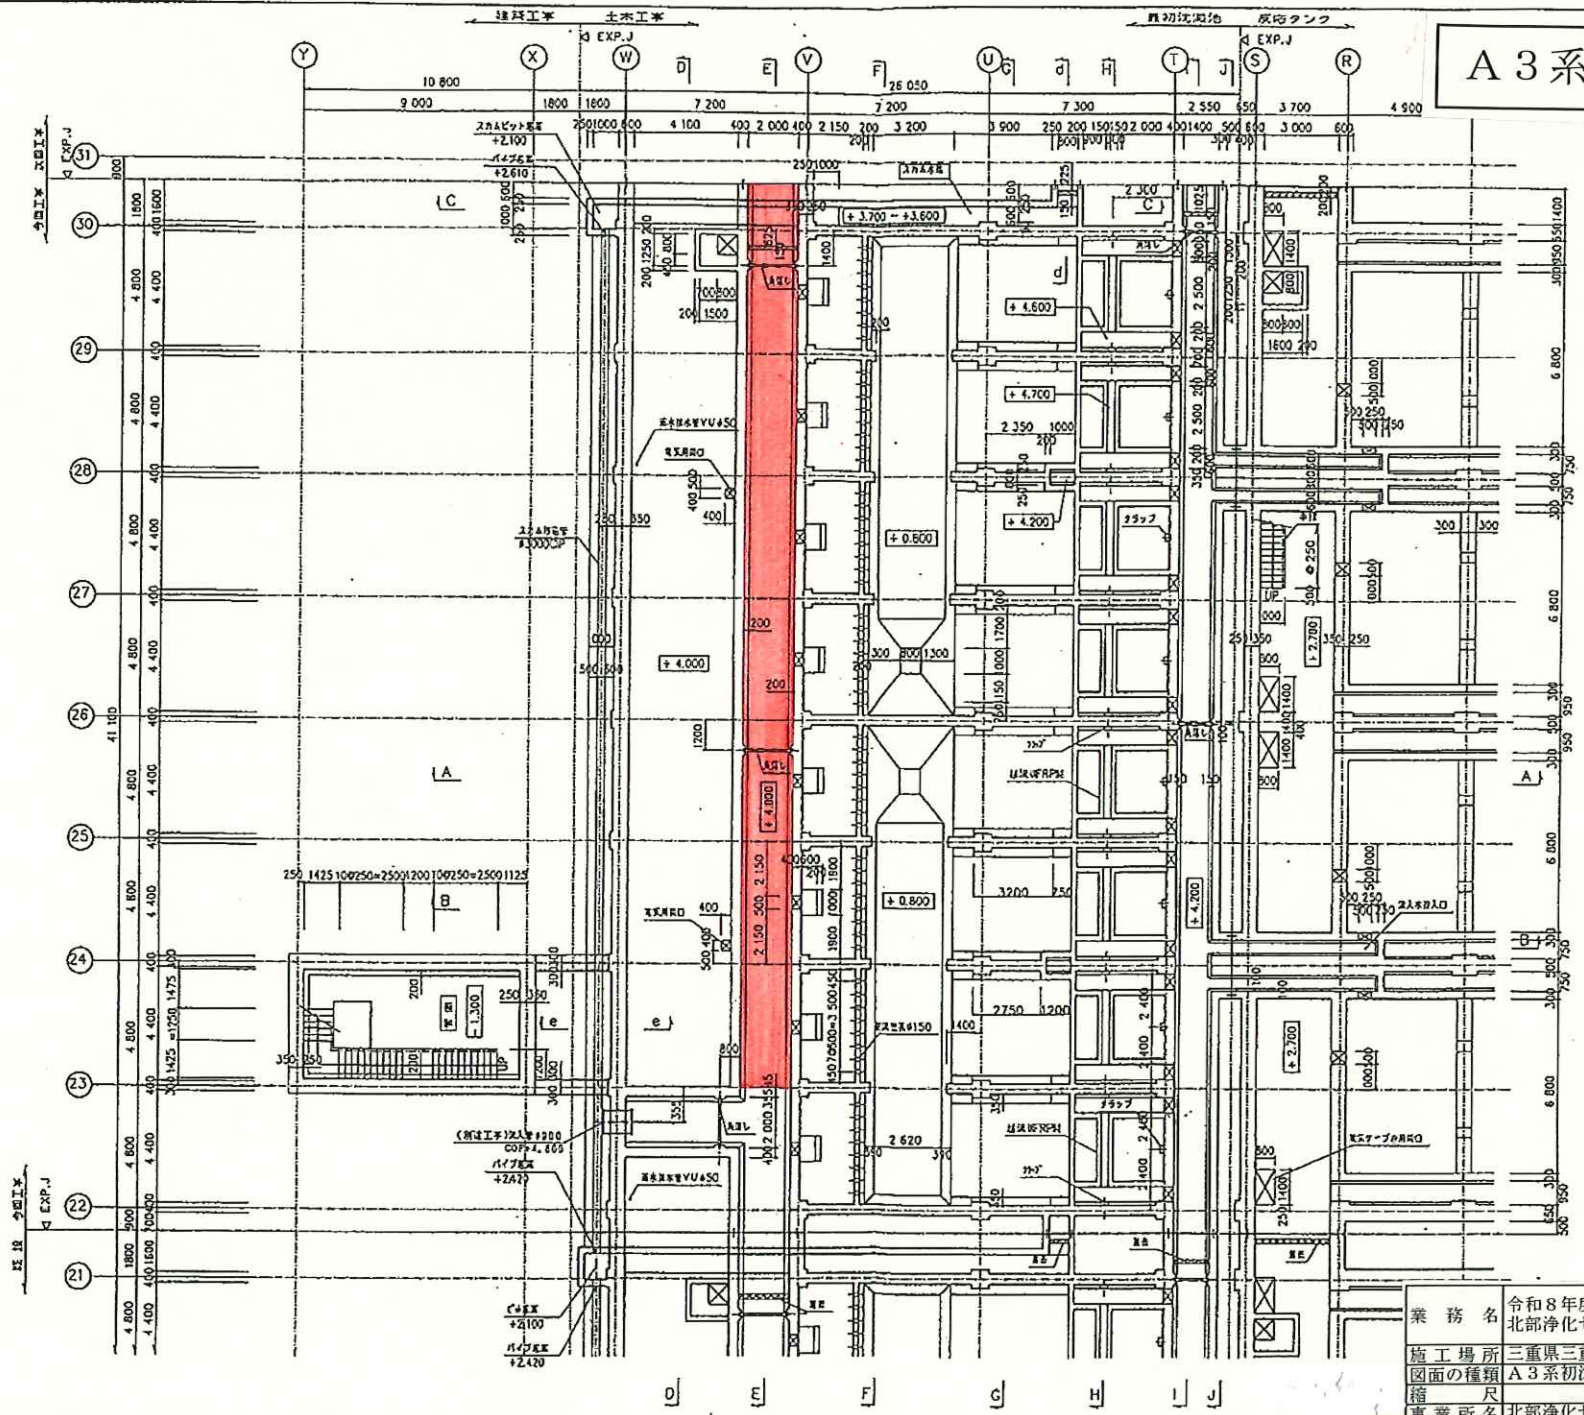



業務名	令和8年度 三下北委 第7号 北部浄化センター沈砂除去業務
施工場所	三重県三重郡川越町亀崎新田地内
図面の種類	A3系初沈流入水路
縮尺	図面番号
事業所名	北部浄化センター
	4

A 4系初沈流入水路

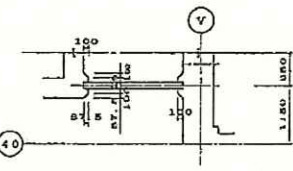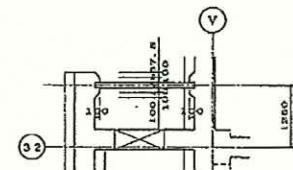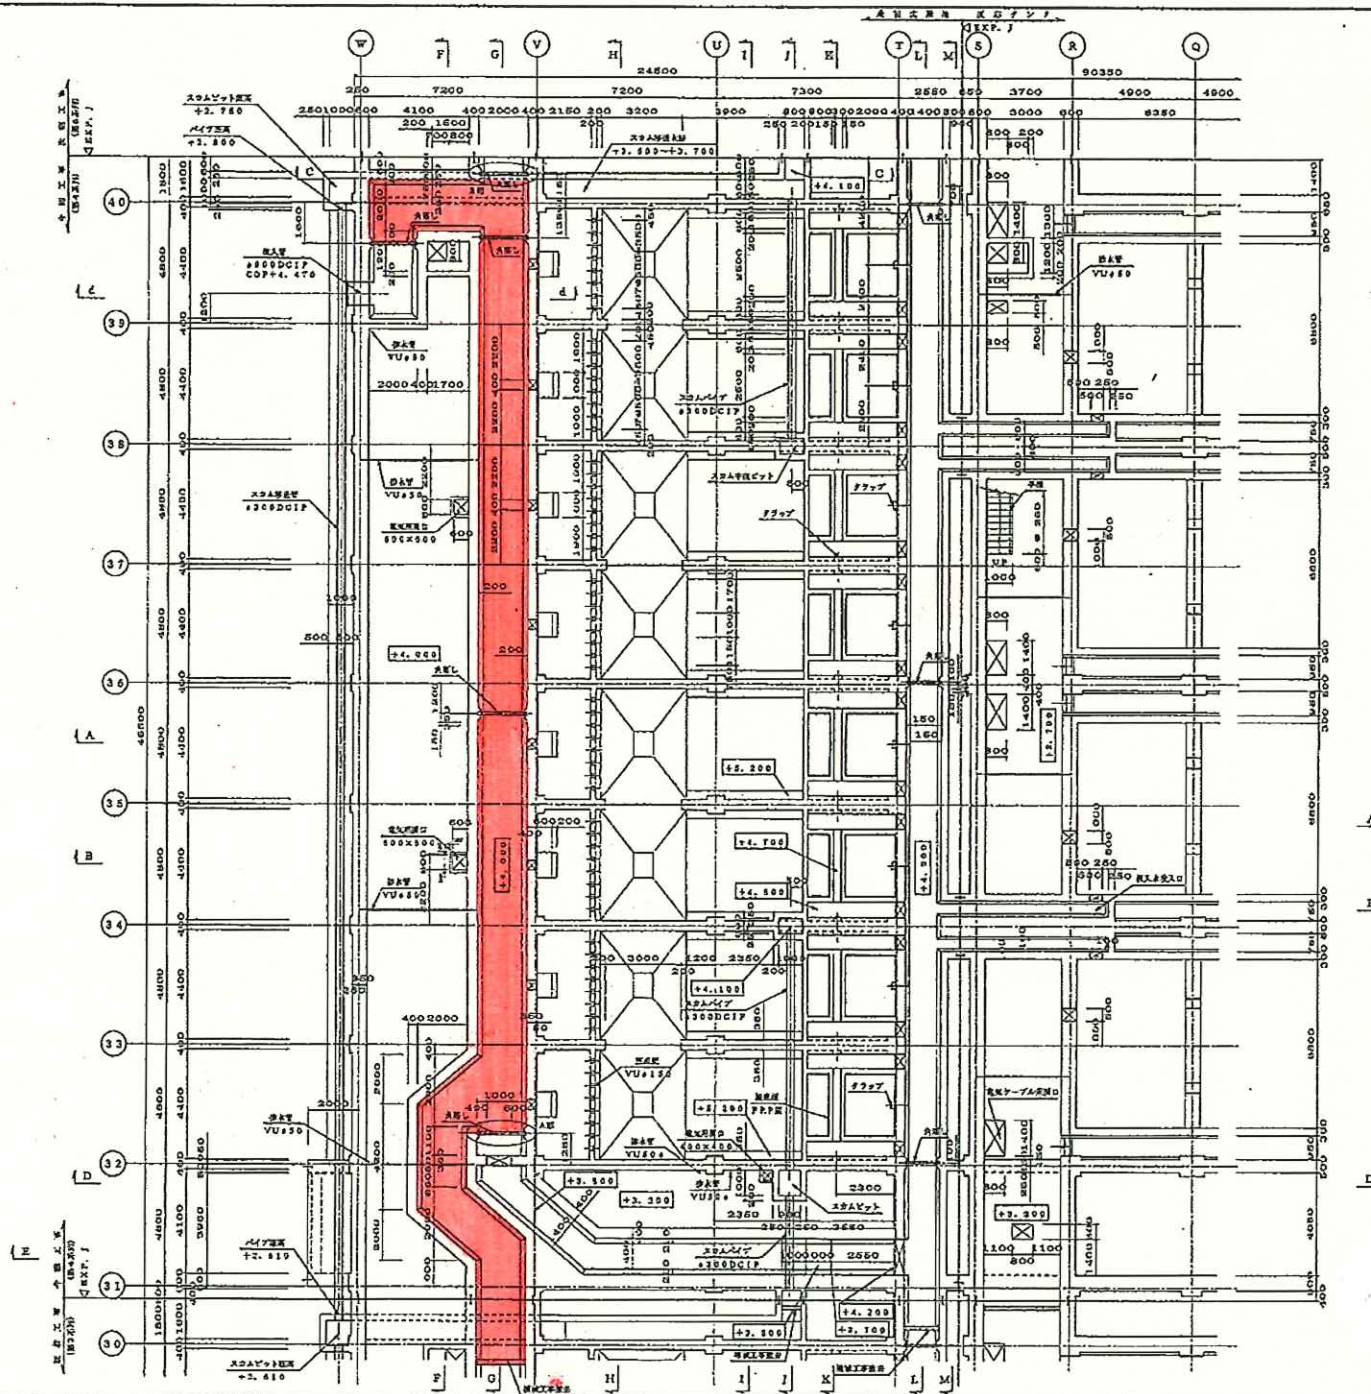


業務名	令和8年度 三下北委 第7号 北部浄化センター沈砂除去業務
施工場所	三重県三重郡川越町亀崎新田地内
図面の種類	A 4系初沈流入水路
縮尺	図面番号
事業所名	北部浄化センター
	5


A 5系初沈流入水路

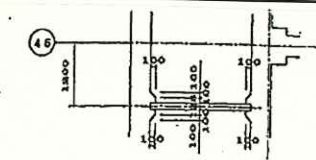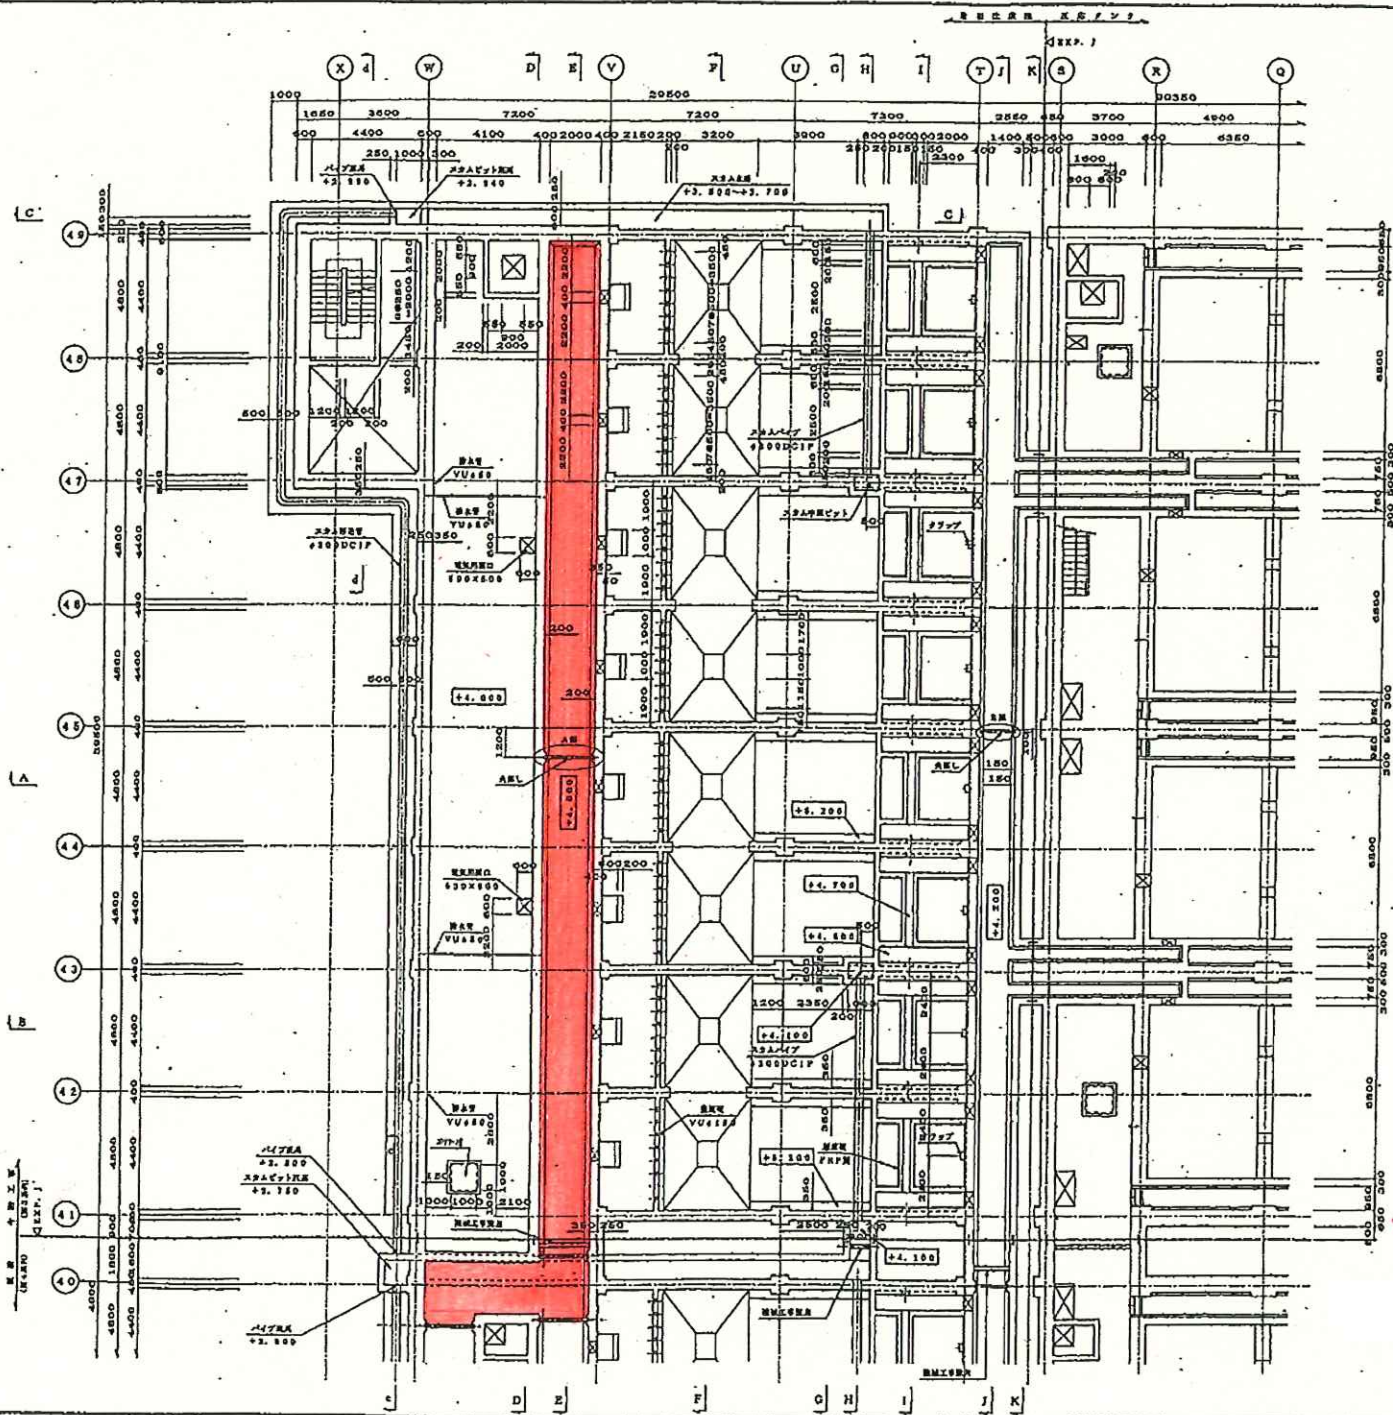

入水口断面 3=1/50

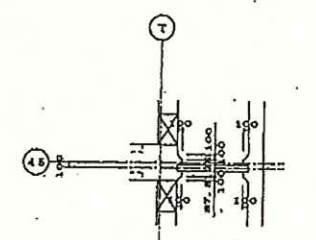

出水口断面 3=1/50

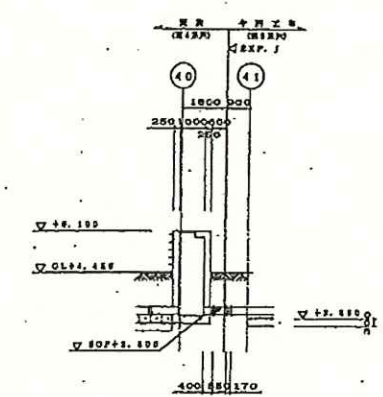

出水口断面 3=1/100

業務名	令和8年度 三下北委 第7号 北部浄化センター沈砂除去業務
施工場所	三重県三重郡川越町亀崎新田地内
図面の種類	A 5系初沈流入水路
縮尺	図面番号 6
事業所名	北部浄化センター