



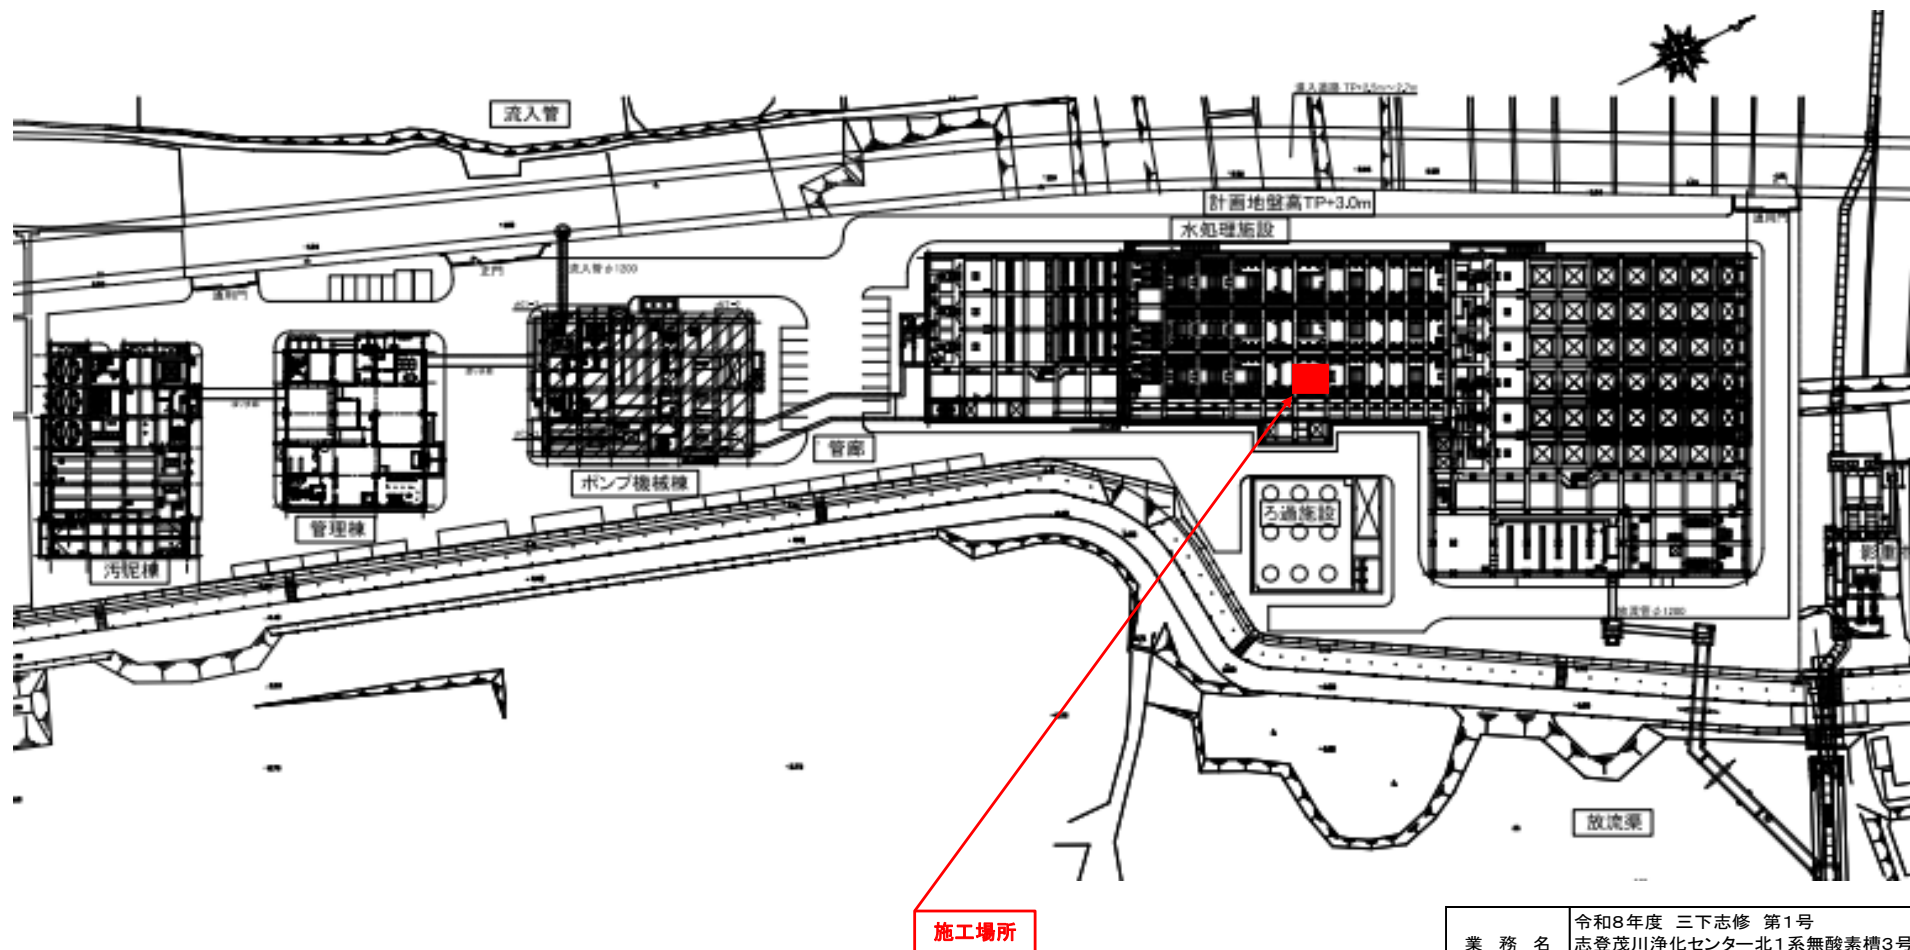

※ 本図は参考図のため、詳細については監督員と十分協議を行うこと




業 務 名	令和8年度 三下志修 第1号 志登茂川浄化センター北1系無酸素槽3号攪拌 機分解整備工事		
施 行 場 所	三重県津市白塚町地内		
図面の種類	一般平面図		
縮 尺	free	図面番号	1
事 業 所 名	志登茂川浄化センター		

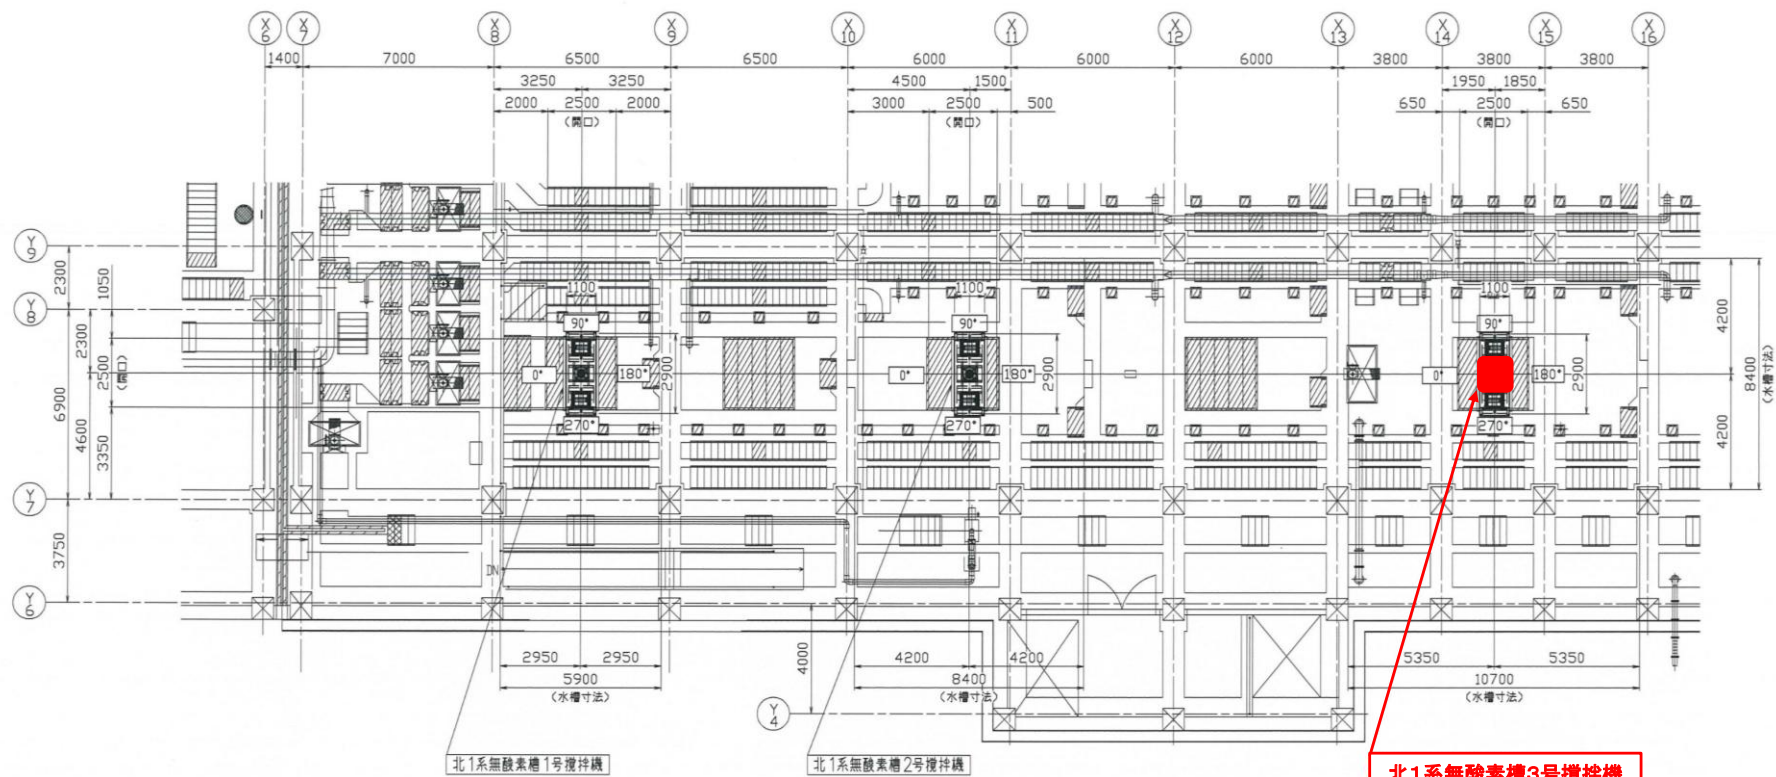

▽+0 作業床平面図

※ 本図は参考図のため、詳細については監督員と十分協議を行うこと

業 務 名	令和8年度 三下志修 第1号 志登茂川浄化センター北1系無酸素槽3号搅拌机 機分解整備工事		
施 行 場 所	三重県津市白塚町地内		
図 面 の 種 類	水処理施設B1F 北1系無酸素槽平面図		
縮 尺	free	図面番号	2
事 業 所 名	志登茂川浄化センター		

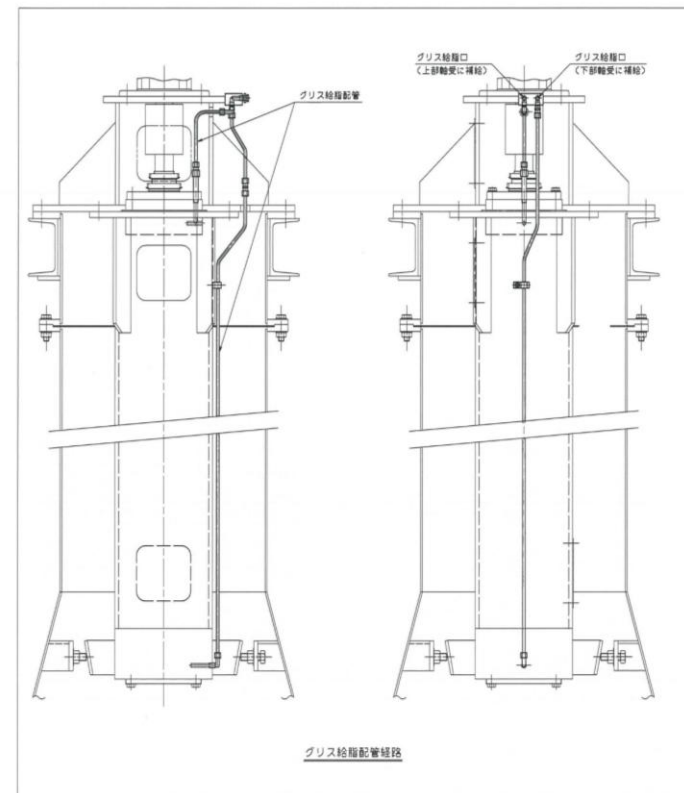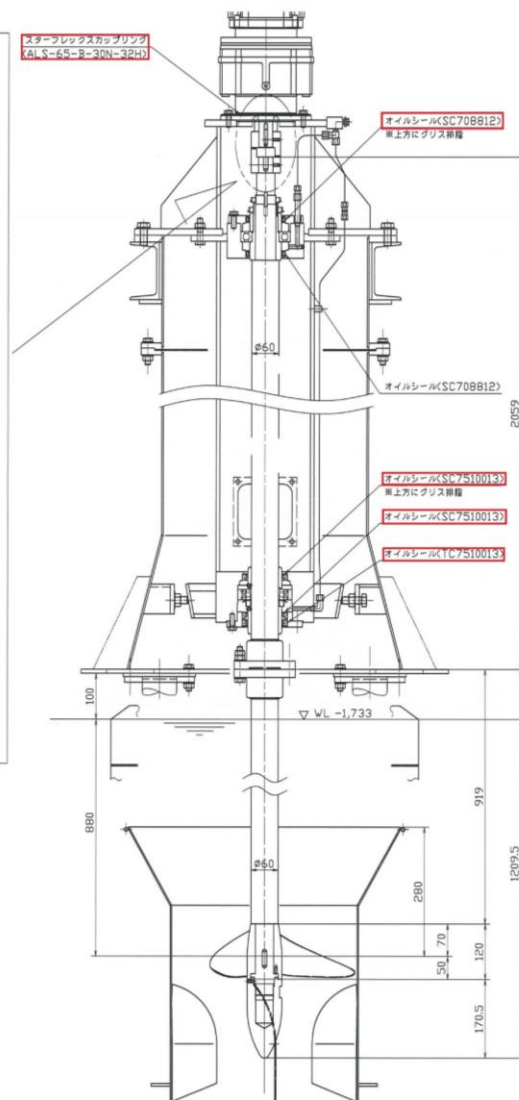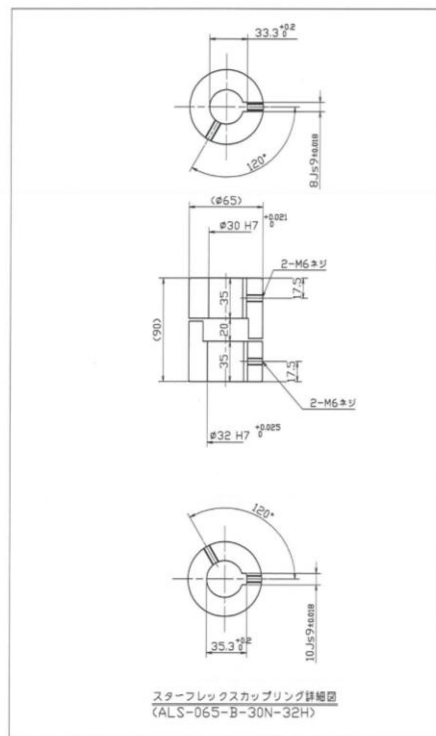


※ 本図は参考図のため、詳細については監督員と十分協議を行うこと

業 務 名	令和8年度 三下志修 第1号 志登茂川浄化センター北1系無酸素槽3号攪拌機分解整備工事		
施 行 場 所	三重県津市白塚町地内		
図 面 の 種 類	攪拌機組立図		
縮 尺	free	図面番号	4
事 業 所 名	志登茂川浄化センター		

128120-01

Rev.	Contents	Date
1	手配番号・図番	2016.01.21

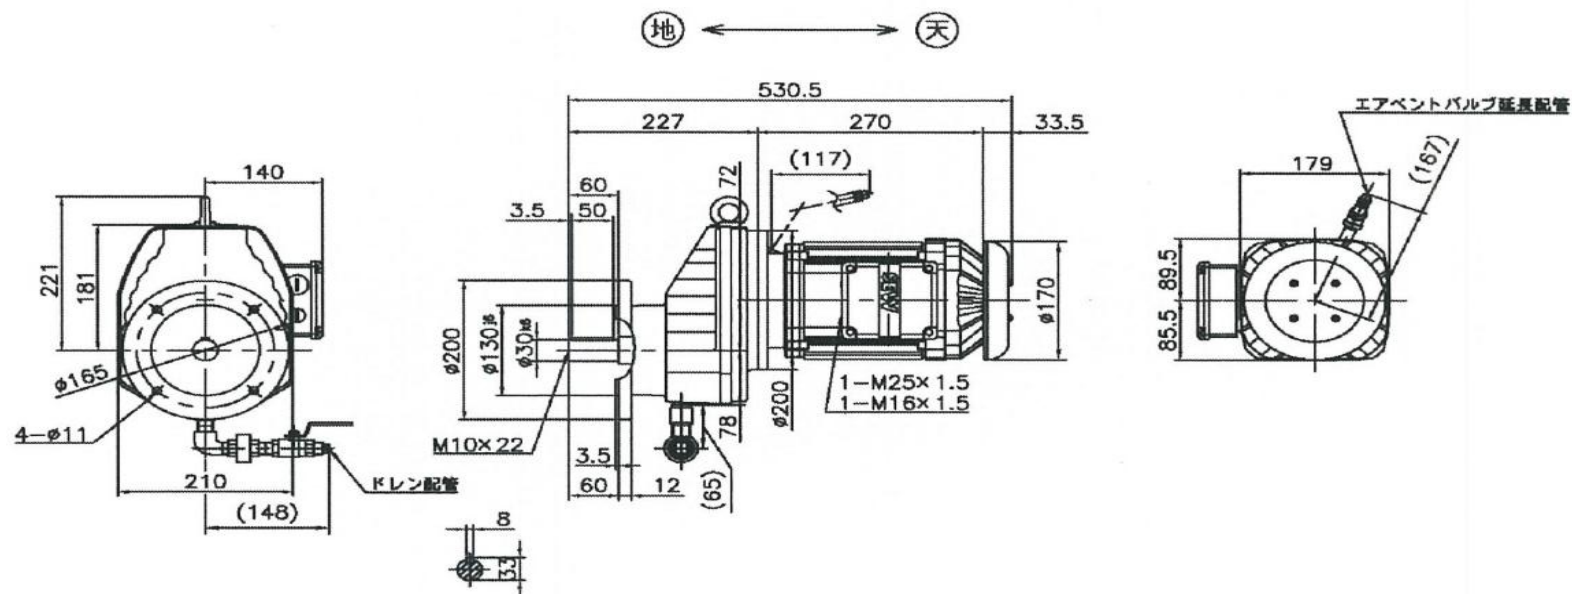

減速比 : 5.35
 出力回転数 : 328 min⁻¹
 SF値 : 3.20
 取付姿勢 : M4
 潤滑油 : モービルSHC630 VG220合成油 2.0L
 モーター : 1.1kW, 4極, 三相誘導電動機
 電源 : 440V/60Hz
 使用 : S1
 定格電流値 : 2.3A
 効率クラス : IE3 (JIS C 4034-30)
 耐熱クラス : 155 (F)
 保護形式 : IP55
 塗装 : フタル酸樹脂塗料 (マンセル7.5GY6/2)
 周囲温度 : 0℃~+40℃

自 先 : 日立造船(株) 殿

Order No.	72840429	Projection	Scale	Title	Helical Gearmotor Dimension Drawing ヘリカルギヤモータ 外形寸法図
Approve	Tashiro	Scale	NONE	Type	RXF77 DRN90S4/C
Check	Maeshima	SEW EURODRIVE		Drawing No.	7284042901 ①
Draw	Y.Kondo			Weight	ca.43kg
Date	2015.11.06				

※ 本図は参考図のため、詳細については監督員と十分協議を行うこと

業 務 名	令和8年度 三下志修 第1号 志登茂川浄化センター北1系無酸素槽3号攪拌機分解整備工事		
施 行 場 所	三重県津市白塚町地内		
図面の種類	減速機外形図		
縮 尺	free	図面番号	5
事業所名	志登茂川浄化センター		