

川口ポンプ場使用区域平面図

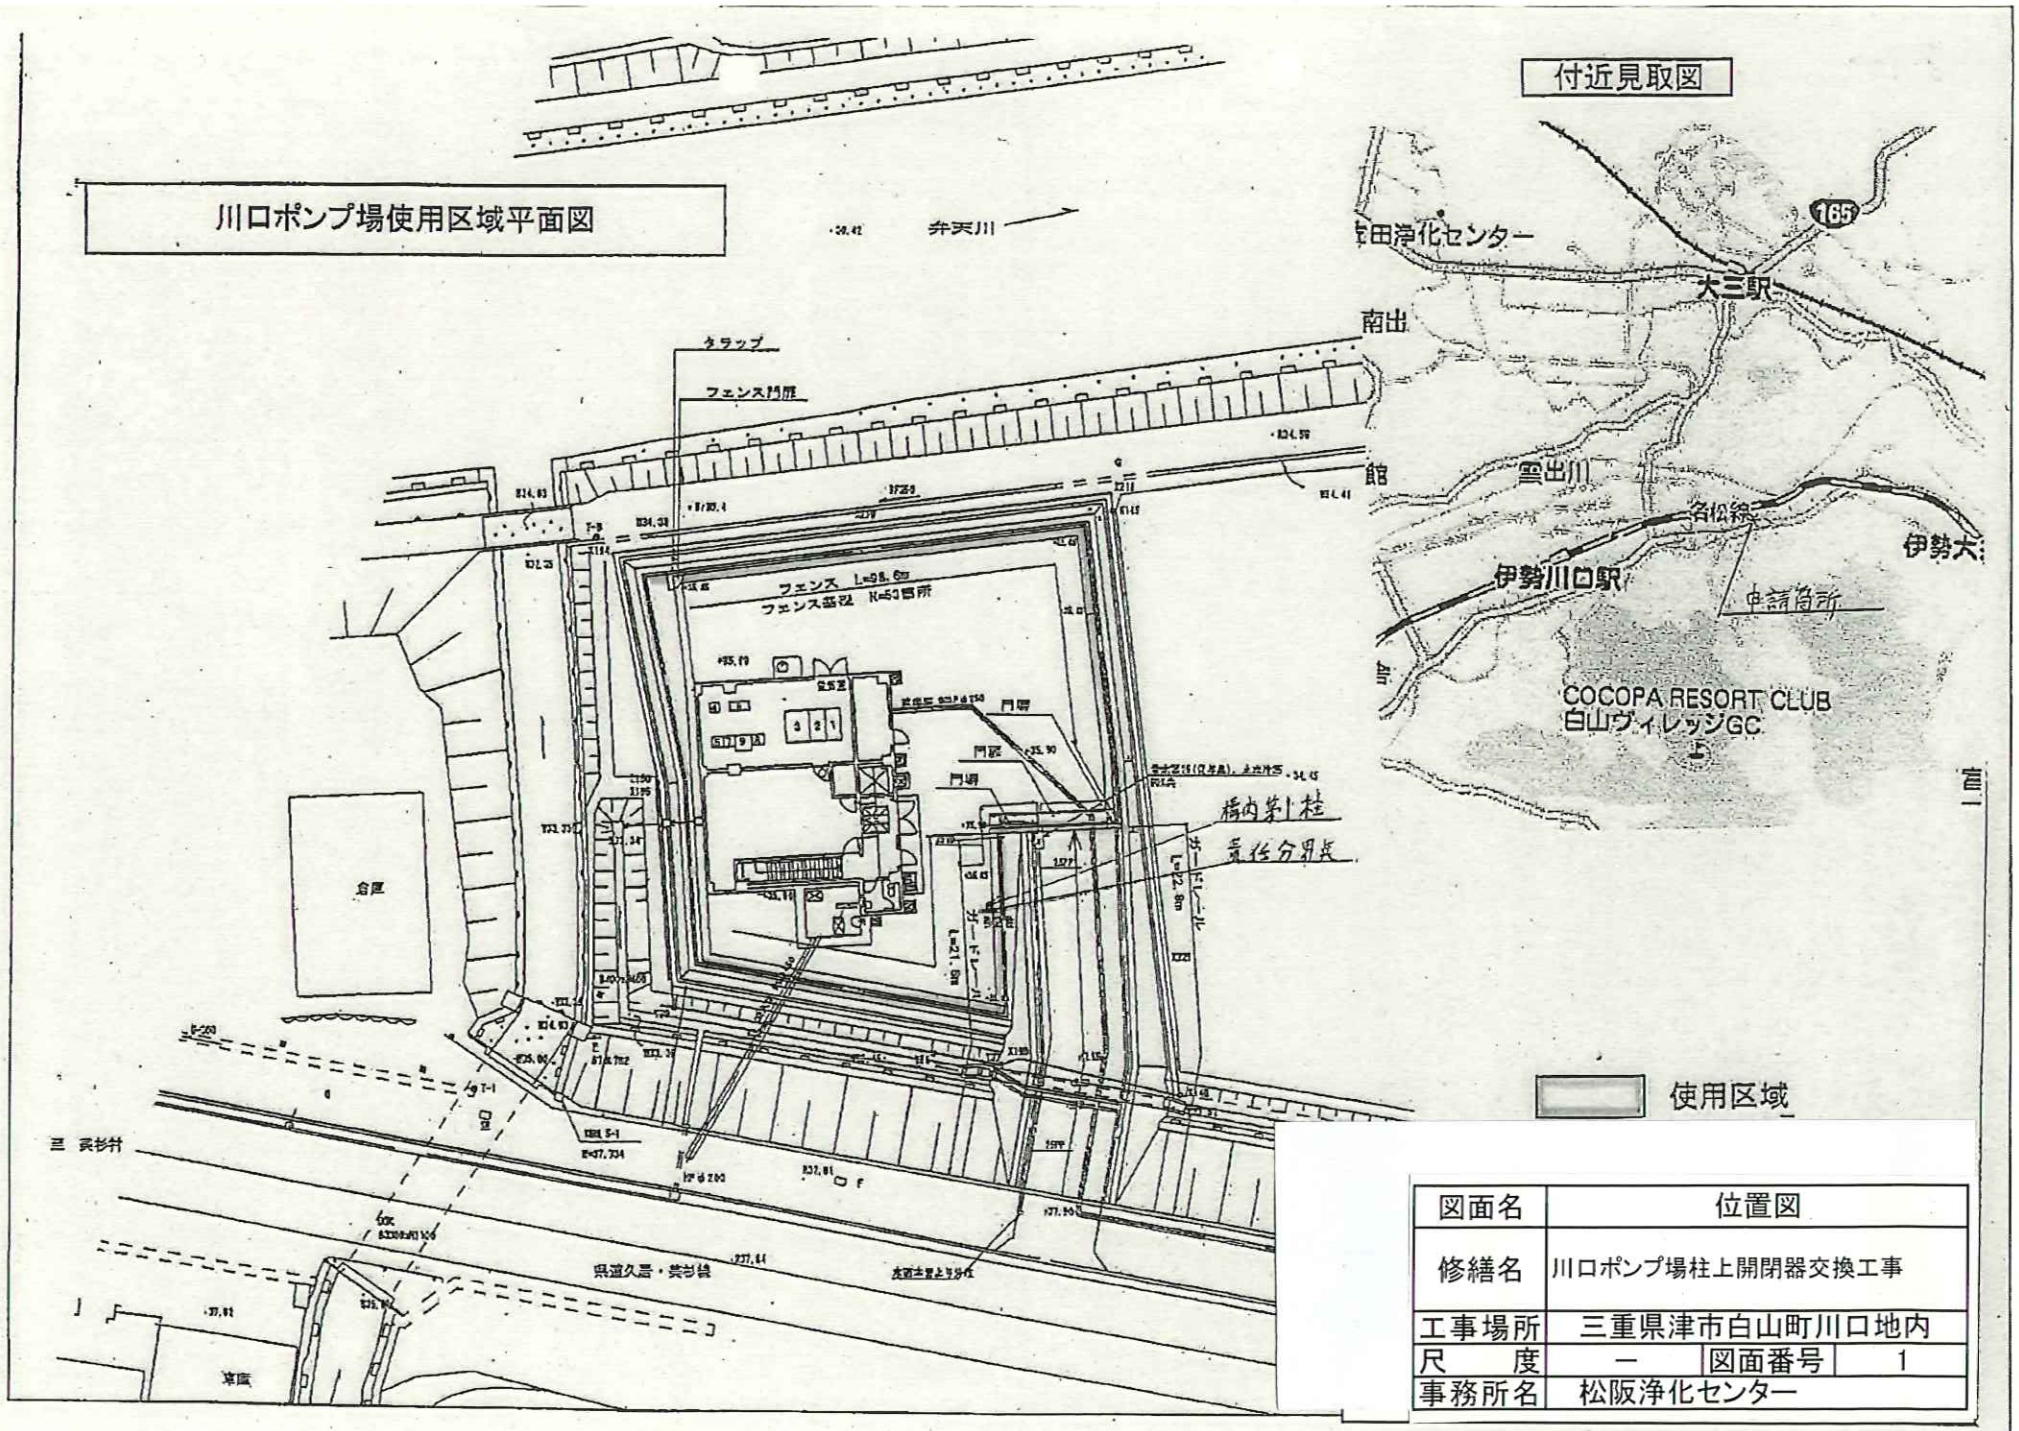

図面名	位置図		
修繕名	川口ポンプ場柱上開閉器交換工事		
工事場所	三重県津市白山町川口地内		
尺　　度	―	図面番号	1
事務所名	松阪浄化センター		

1.6 平面図（川口ポンプ場）

1階平面図

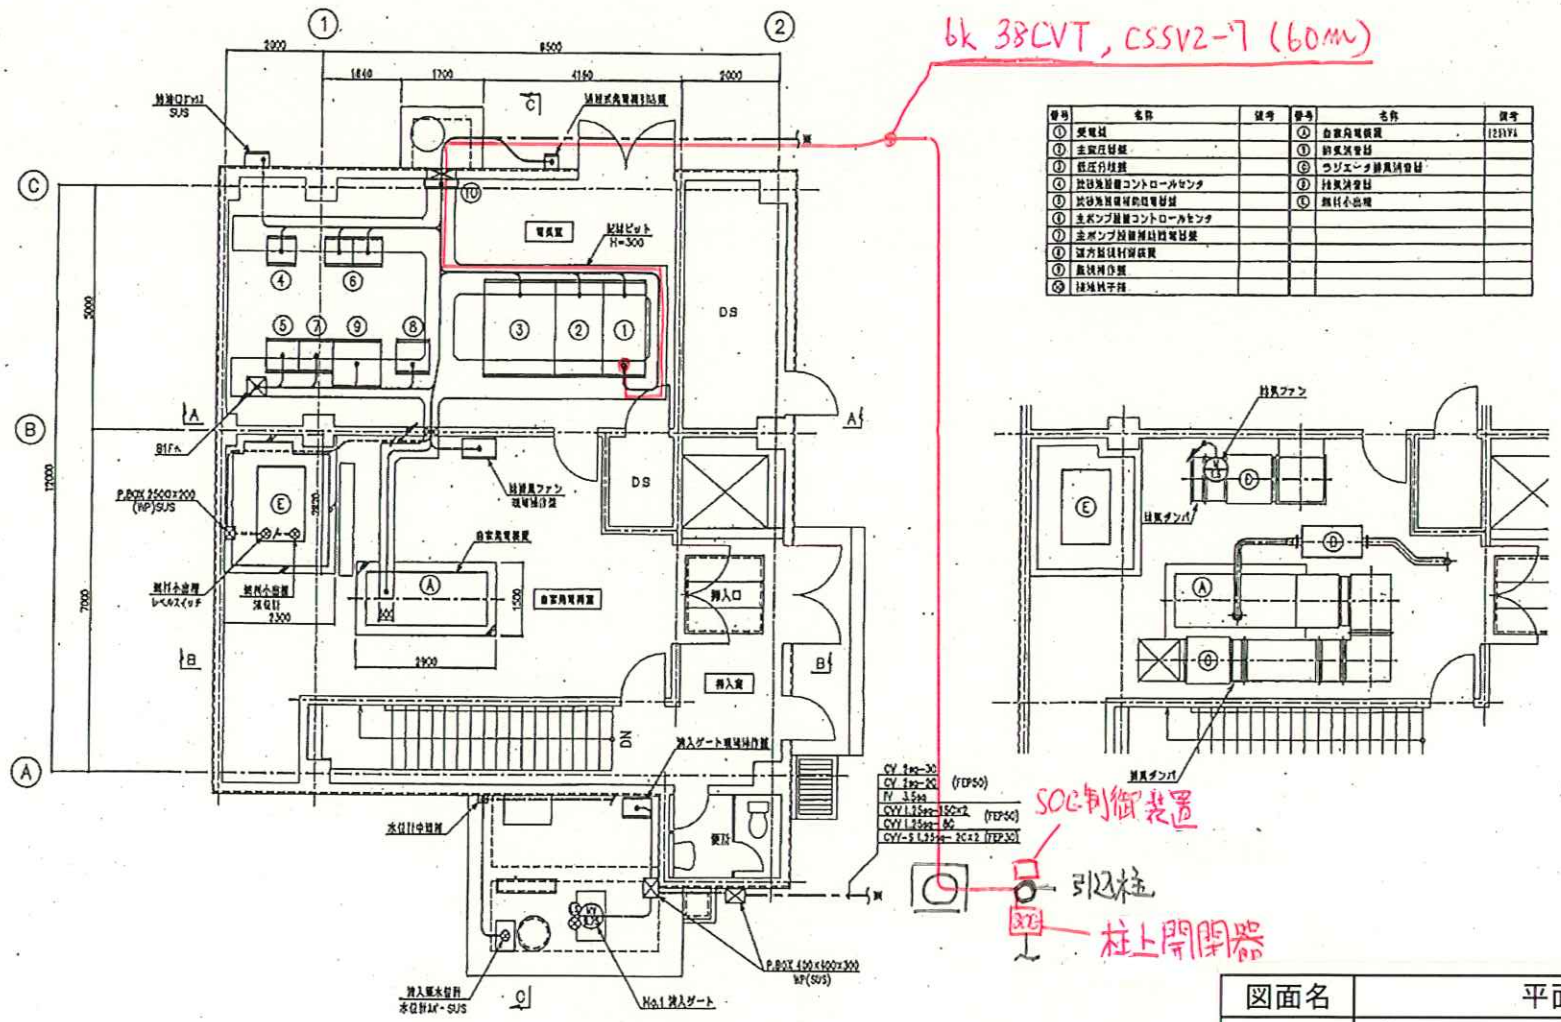


図面名	平面図		
修繕名	川口ポンプ場柱上開閉器交換工事		
工事場所	三重県津市白山町川口地内		
尺度	—	図面番号	2
事務所名	松阪浄化センター		


Revisions | Drawn | Checked | Date | Name

メタウォーター株式会社
METAWATER Co.,Ltd.


Title: システム基本計画書

ST2007

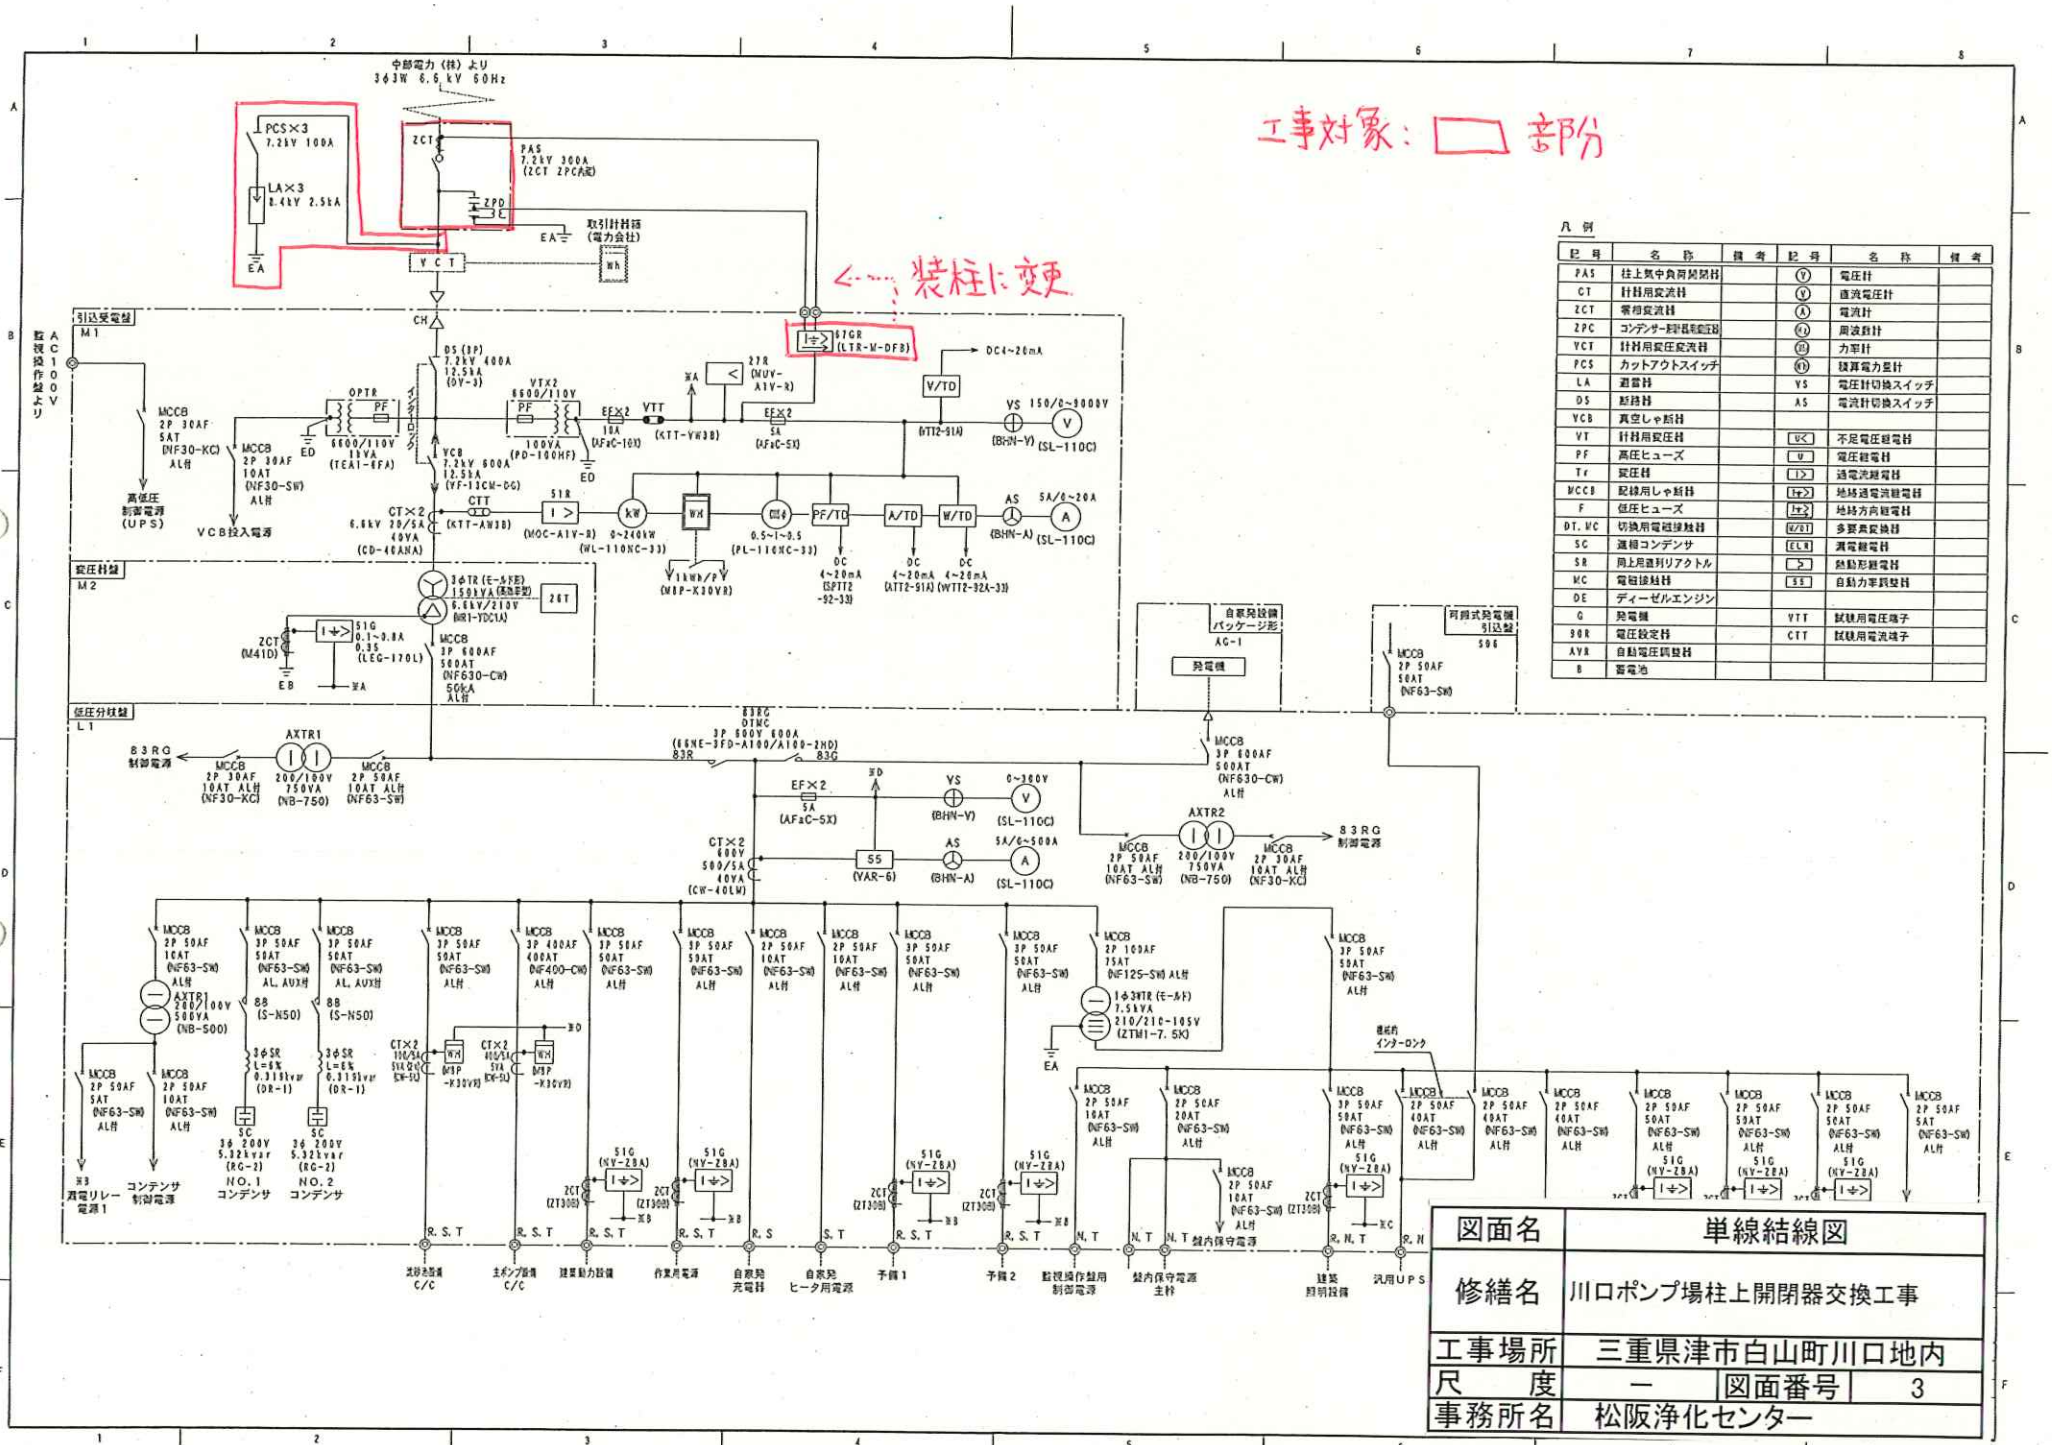

工事対象：□部分
装柱に変更
凡例
単線結線図
修繕名 川口ポンプ場柱上開閉器交換工事
工事場所 三重県津市白山町川口地内
尺度 ー
図面番号 3
事務所名 松阪浄化センター

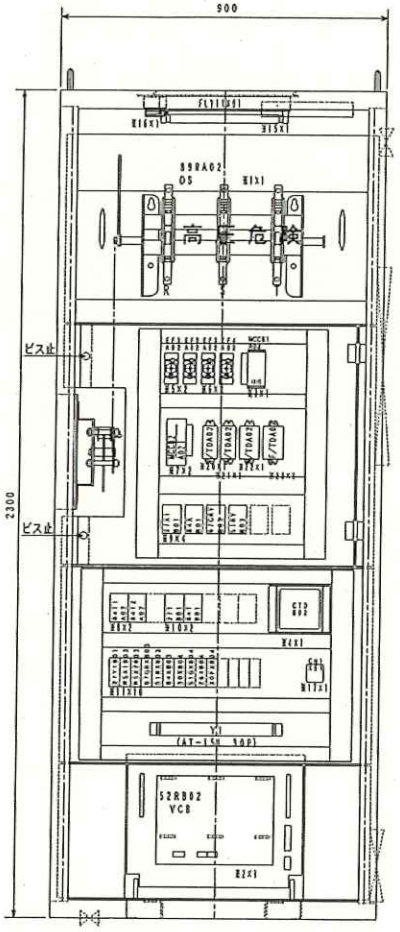

正面図

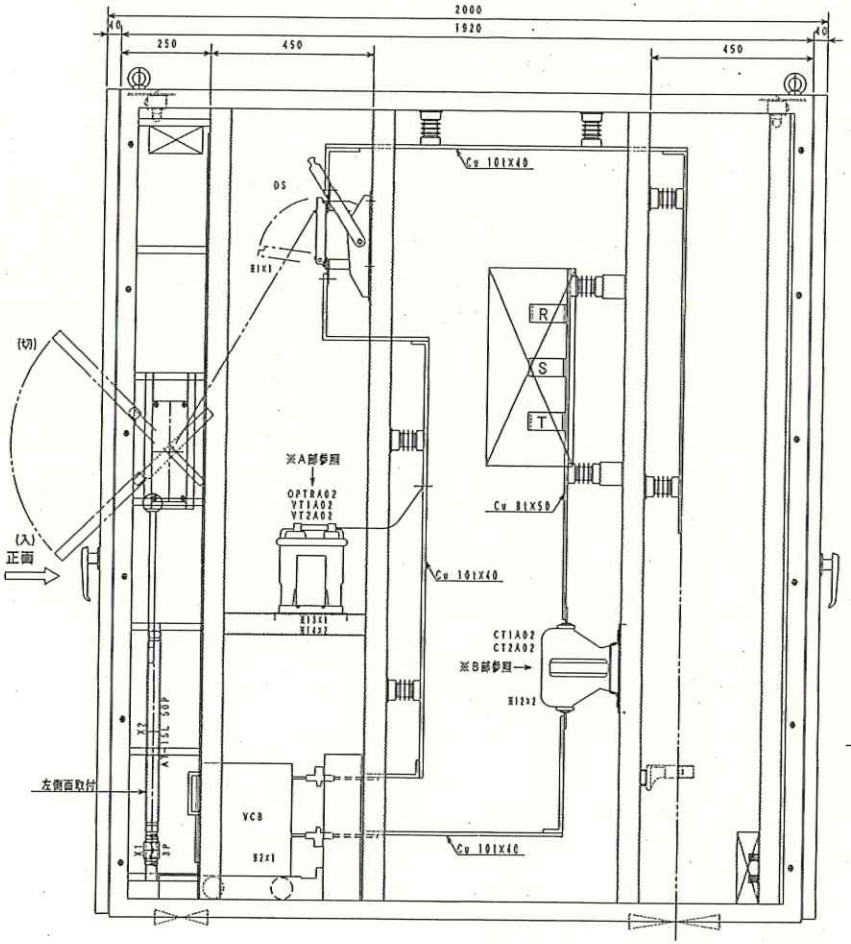


側面図

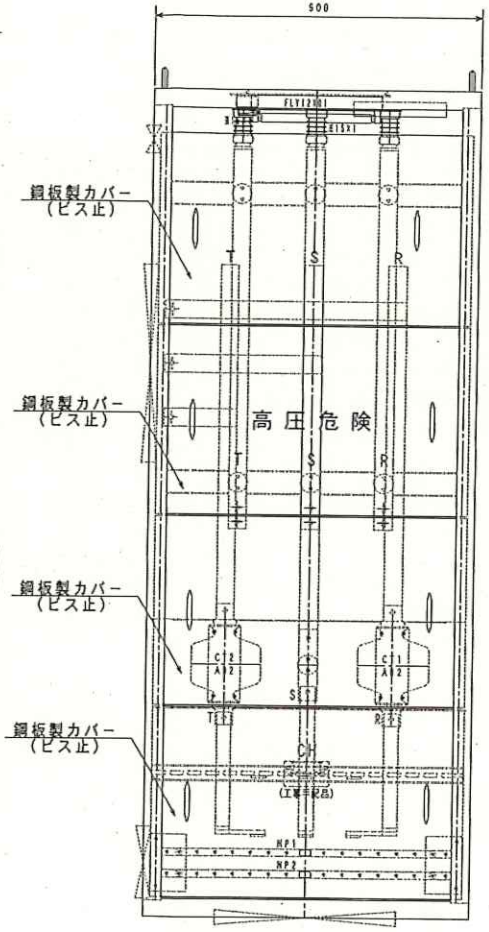

裏面図

鋼板製カバー

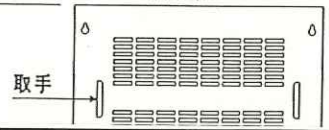


器具類

記号	型式	定格	記号	型式	定格
※1	DV-3	7.2kV 400A	※16	BZ-28N82-T4-J	
※2	VF-13CM-DG	7.2kV 600A	※17	WK3001	AC100V 15A
※3	NF30-KC	5AT	※18		
※4	KF-100CD	AC100V/DC155V	※19		
※5	AFaC-10X	10A	※20	VTT2-91A	
※6	AFaC-5X	5A	※21	ATT2-91A	
※7	NF32-SW	10AT	※22	WTT2-92A-33	
※8	H3CR-H8L	AC100V	※23	SPTT2-92A-33	
※9	MM2XPN	AC100V	※24		
※10	H3CR-A8	AC100V	※25		
※11	MY4N	AC100V	※26		
※12	CD-40ANA	20/5A	※27		
※13	TEA1-6FA	6.6kV/110V 1kVA	※28		
※14	PD-100HF	6.6kV/110V 100VA	※29		
※15	KL1681	10W 60Hz	※30		

NP

記号	内容文字	NPサイズ
MCCB1A02	高低圧制御電源／(UPS)	30X17
MCCB2A02	VCB投入電源	30X17
84T1A02	高低圧制御電源／(UPS)／電源断確認	30X17
84T2A02	VCB投入電源／電源断確認	30X17
27T801	停電確認	30X17
84T801	復電確認	30X17
CN1X01	AC100V/10A	30X17
NP1	EA	30X17
NP2	ED	30X17
EF1A02	VT二次／R相	30X17
EF2A02	VT二次／T相	30X17
EF3A02	計器電源／R相	30X17
EF4A02	計器電源／T相	30X17

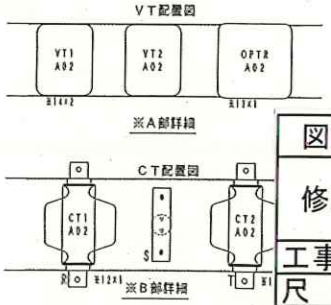

図面名	対象盤立面図		
修繕名	川口ポンプ場柱上開閉器交換工事		
工事場所	三重県津市白山町川口地内		
尺度	—	図面番号	4
事務所名	松阪浄化センター		

17N005 06