
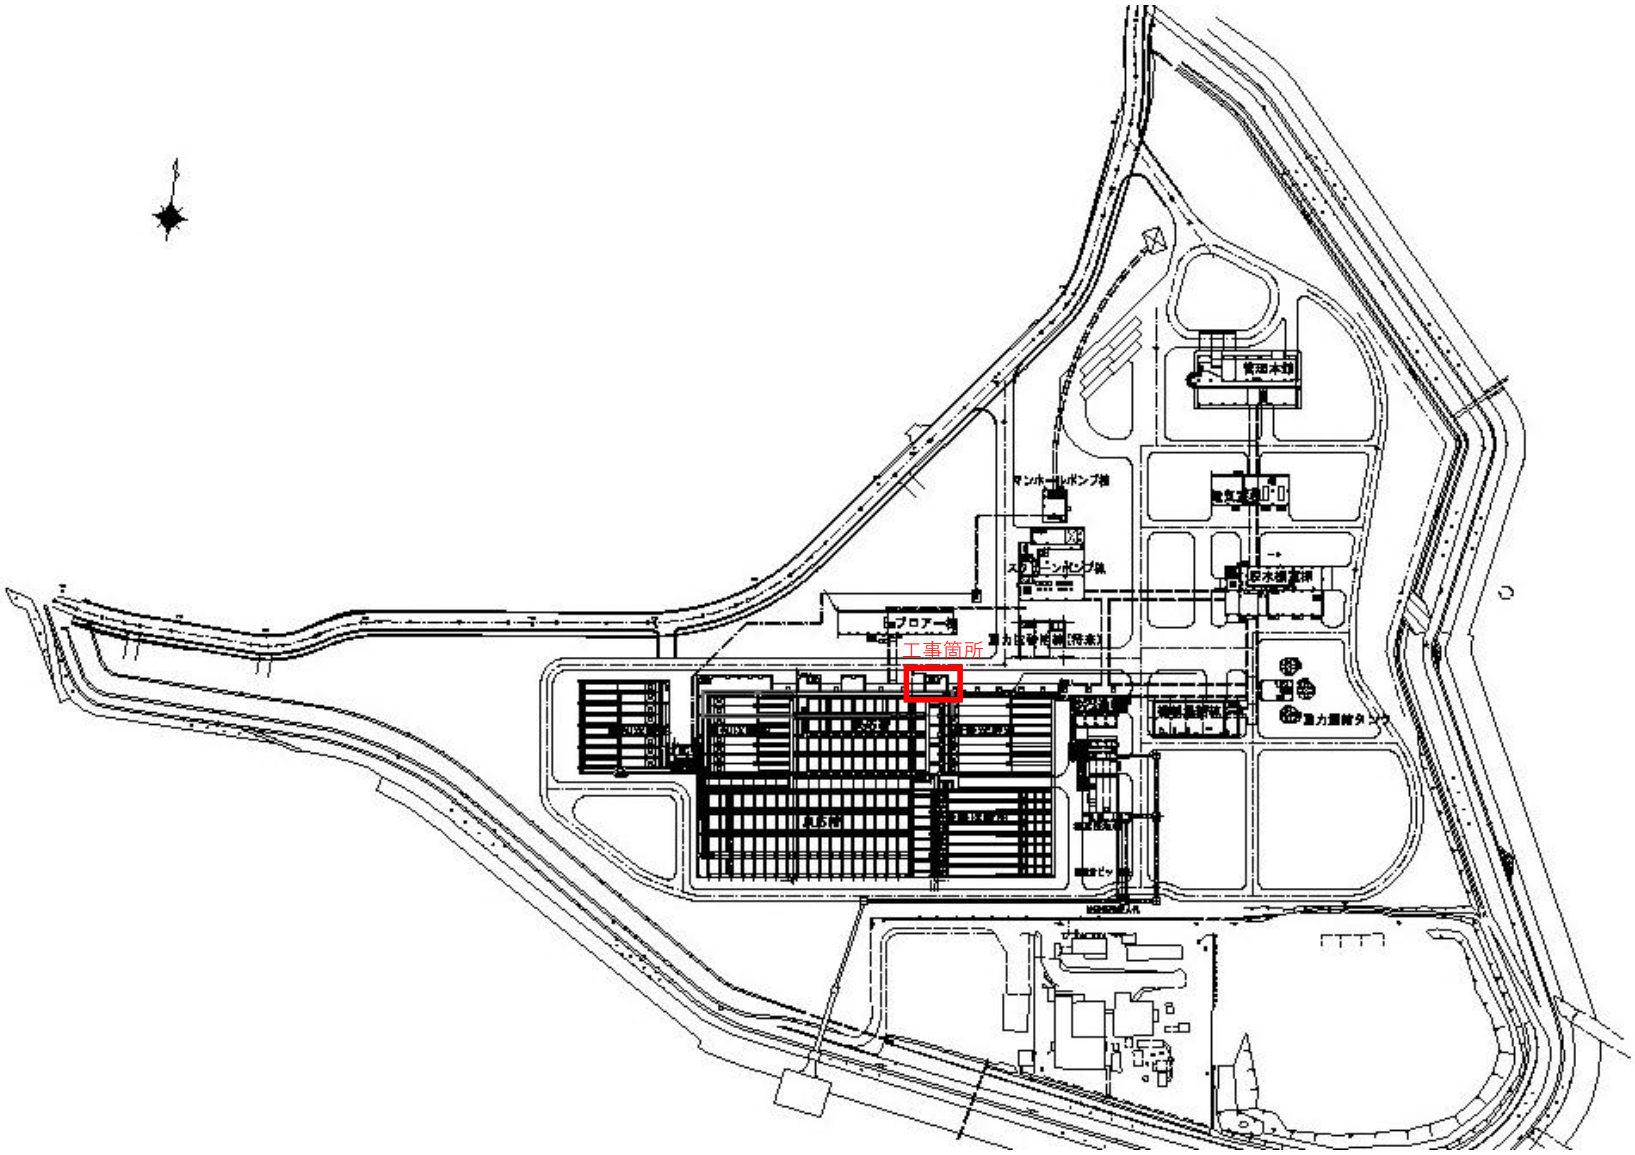


工　事　名	令和８年度　三下南修　第５号 南部浄化センターA系凝集剤注入ポンプ 分解整備工事		
工　事　場　所	三重県四日市市楠町北五味塚地内		
図　面　の　種　類	一般平面図		
縮　尺		図面番号	1
事　業　所　名	南部浄化センター		

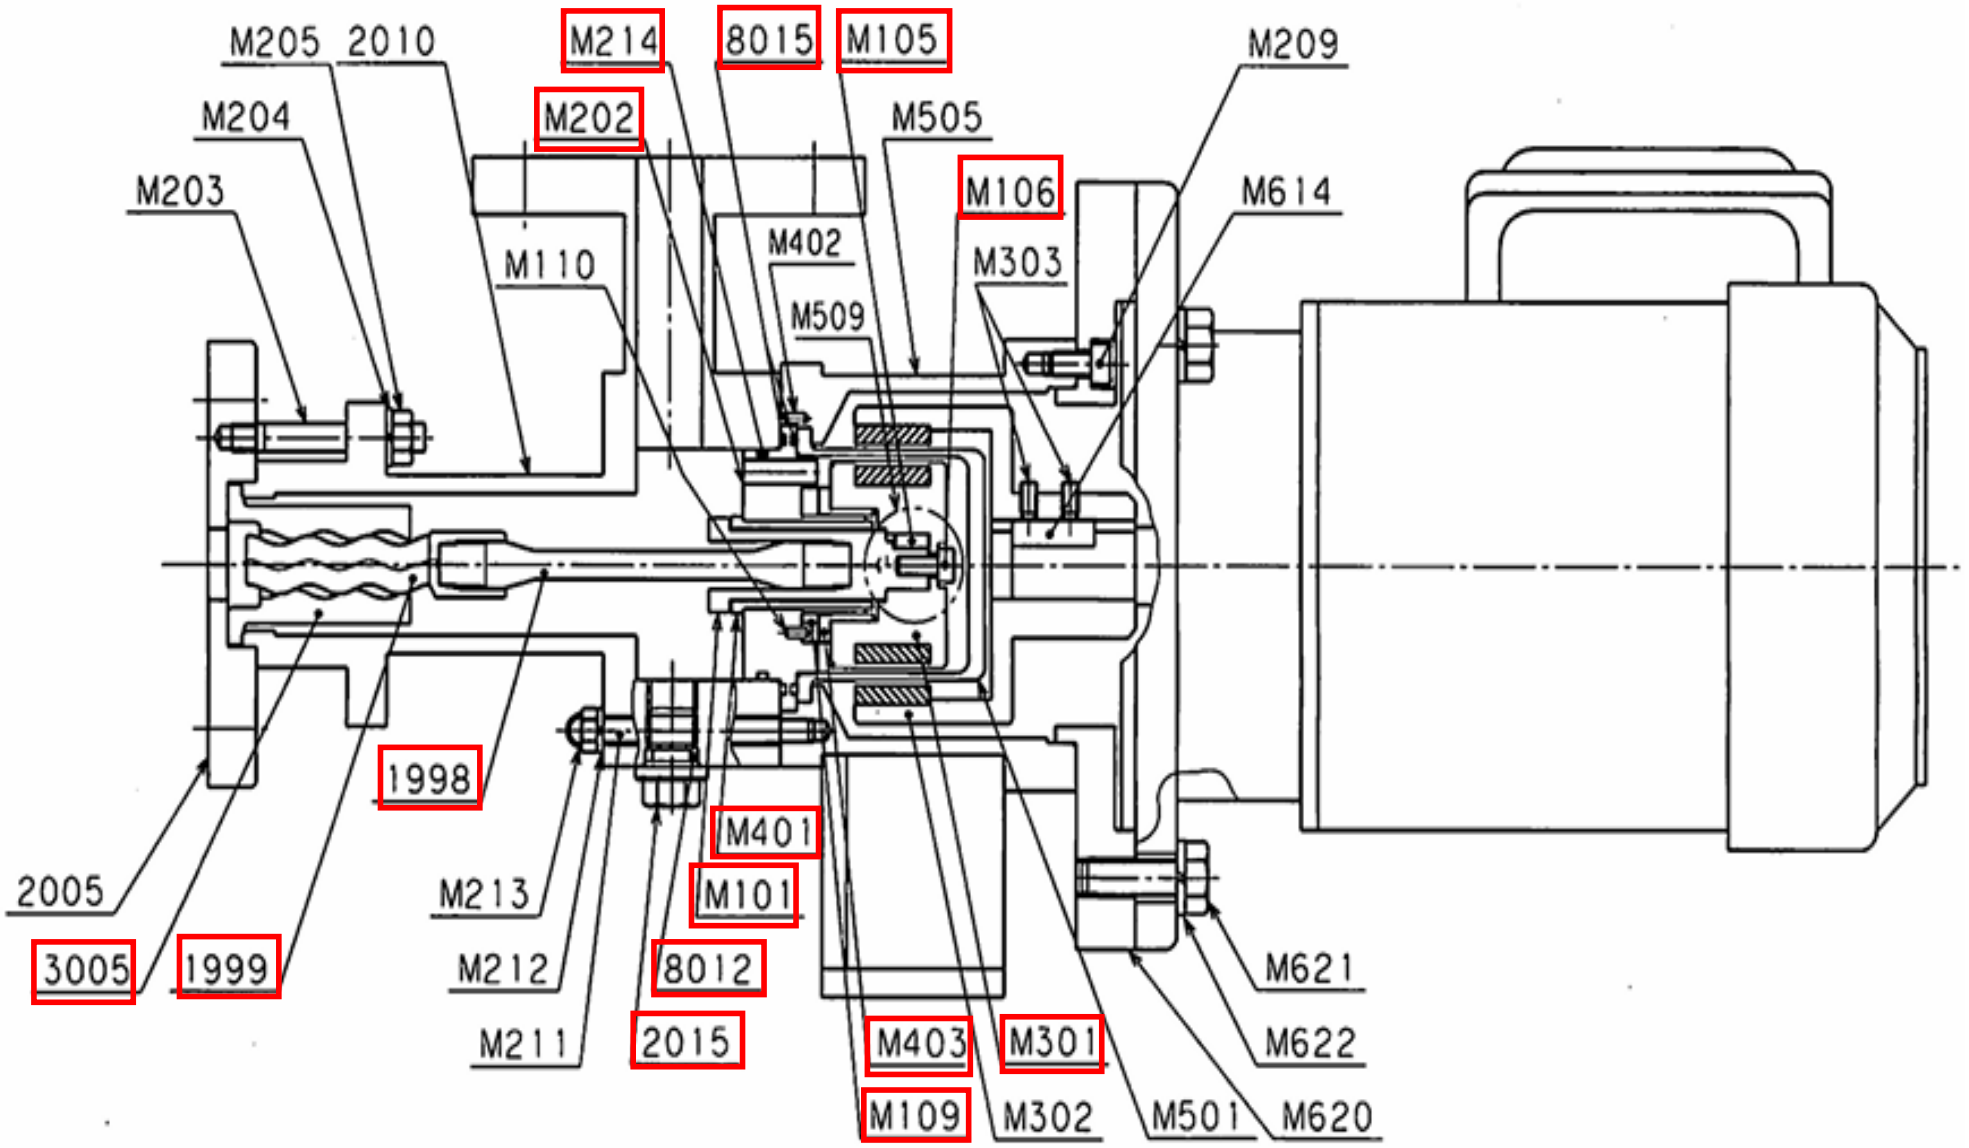

工事名	令和８年度　三下南修　第５号 南部浄化センターA系凝集剤注入ポンプ 分解整備工事		
工事場所	三重県四日市市楠町北五味塚地内		
図面の種類	組立断面図		
縮尺		図面番号	2
事業所名	南部浄化センター		