



1系・A2系初沈流入水路平面図(参考図)

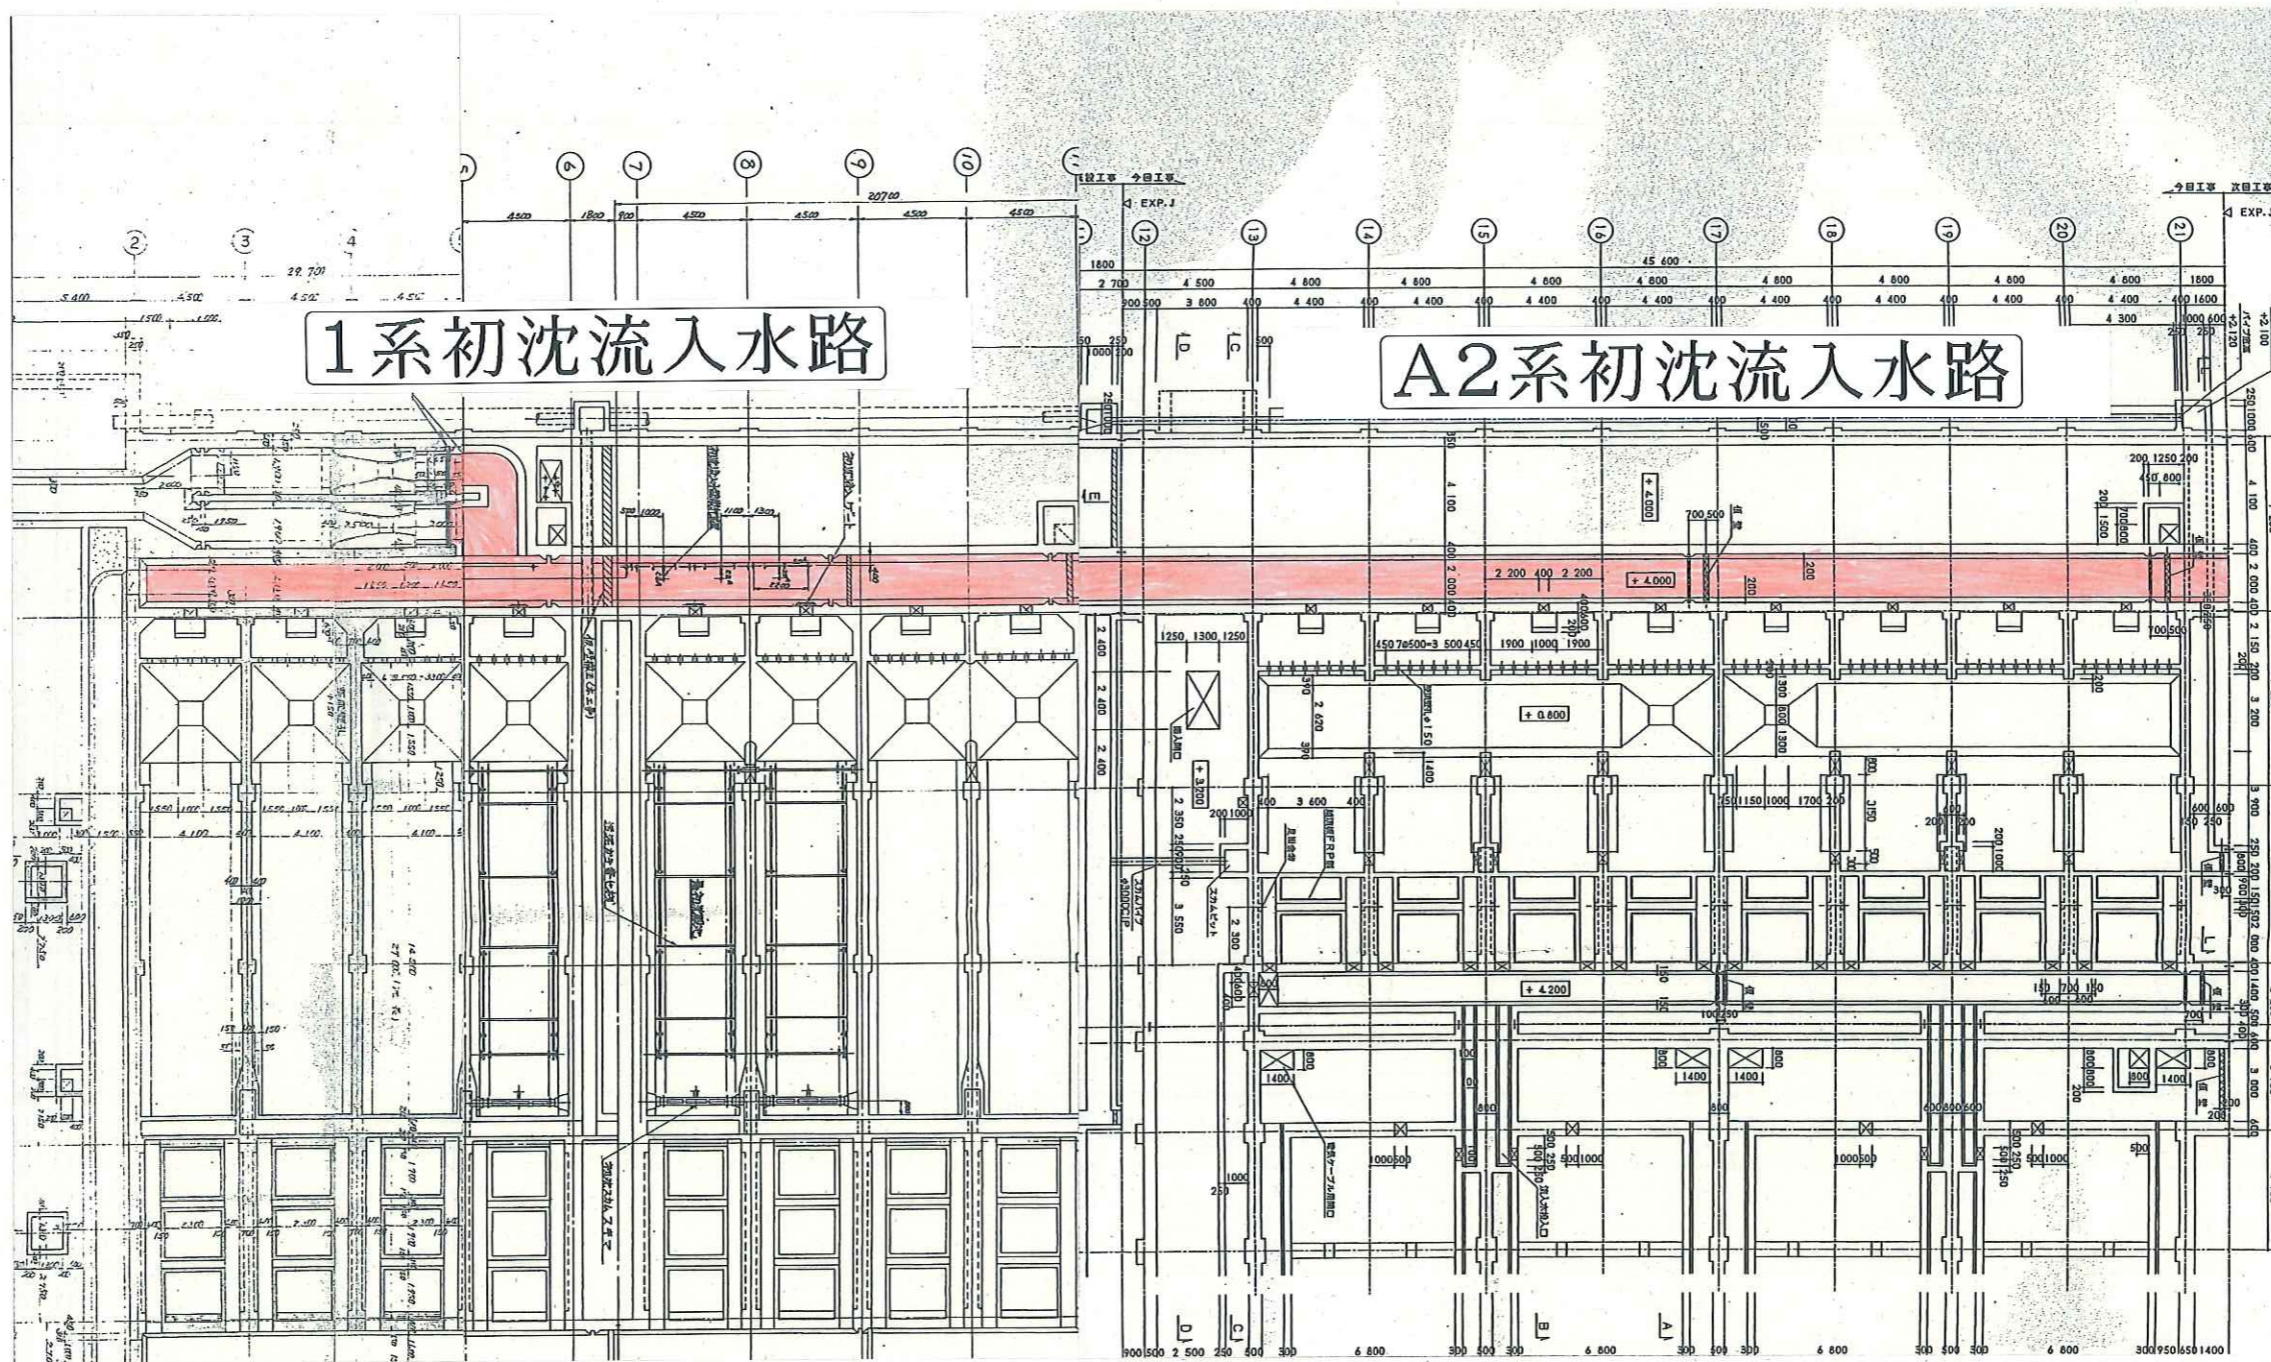


業務名	北部浄化センターA系水処理施設 初沈流入水路沈砂除去業務委託
図名	1系・A2系初沈流入水路平面図
公益財団法人 三重県下水道公社	

A3系・A4系初沈流入水路平面図(参考図)

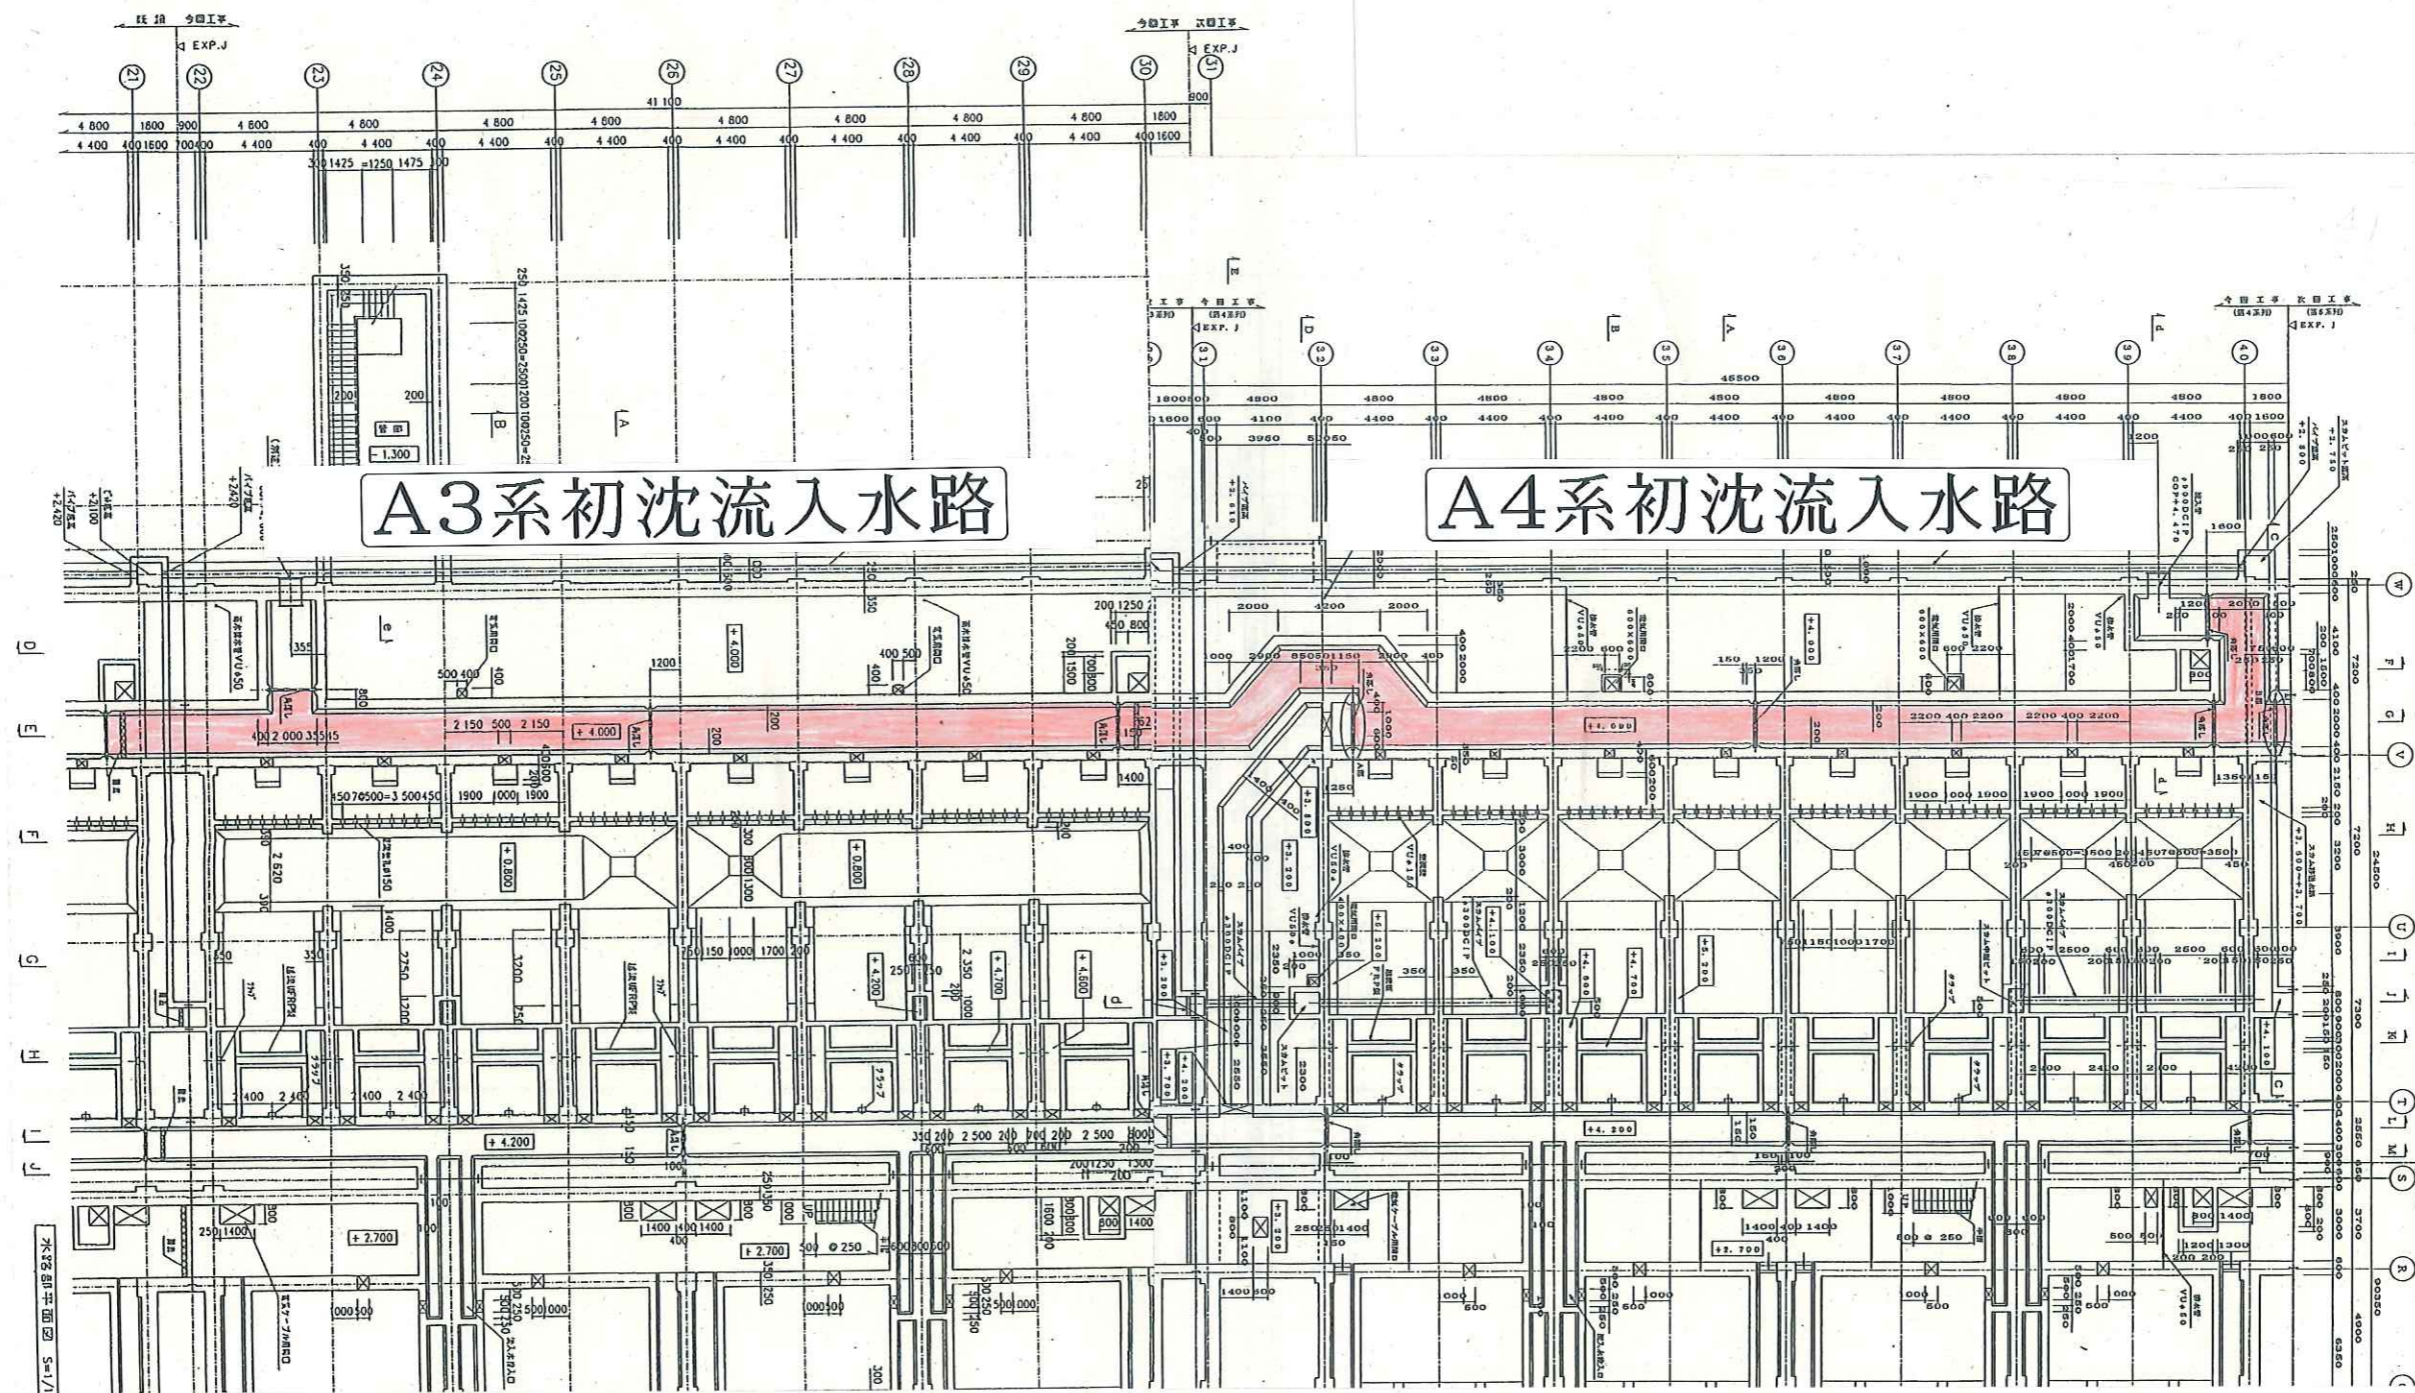


業務名	北部浄化センターA系水処理施設 初沈流入水路沈砂除去業務委託
図名	A3系・A4系初沈流入水路平面図
公益財団法人 三重県下水道公社	

A5系初沈流入水路平面図(参考図)

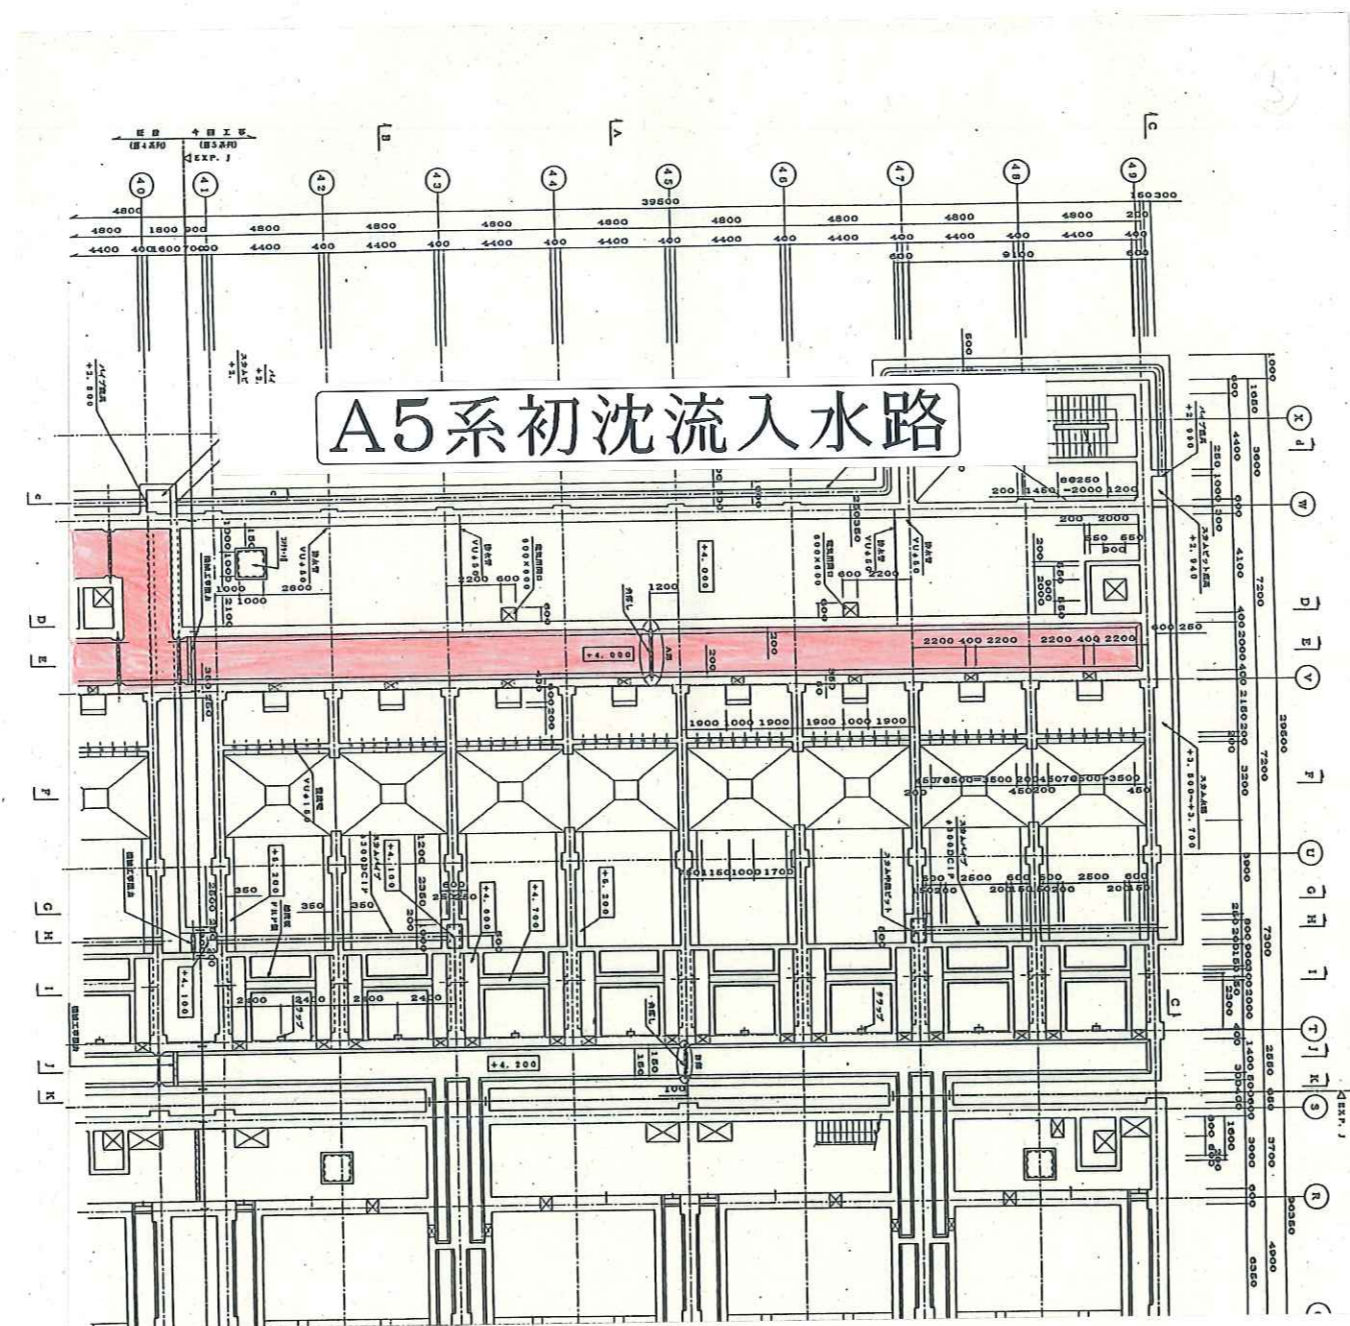

業務名	北部浄化センターA系水処理施設 初沈流入水路沈砂除去業務委託
図名	A5系初沈流入水路平面図
公益財団法人 三重県下水道公社	

1系～A5系初沈流入水路断面図(参考図)

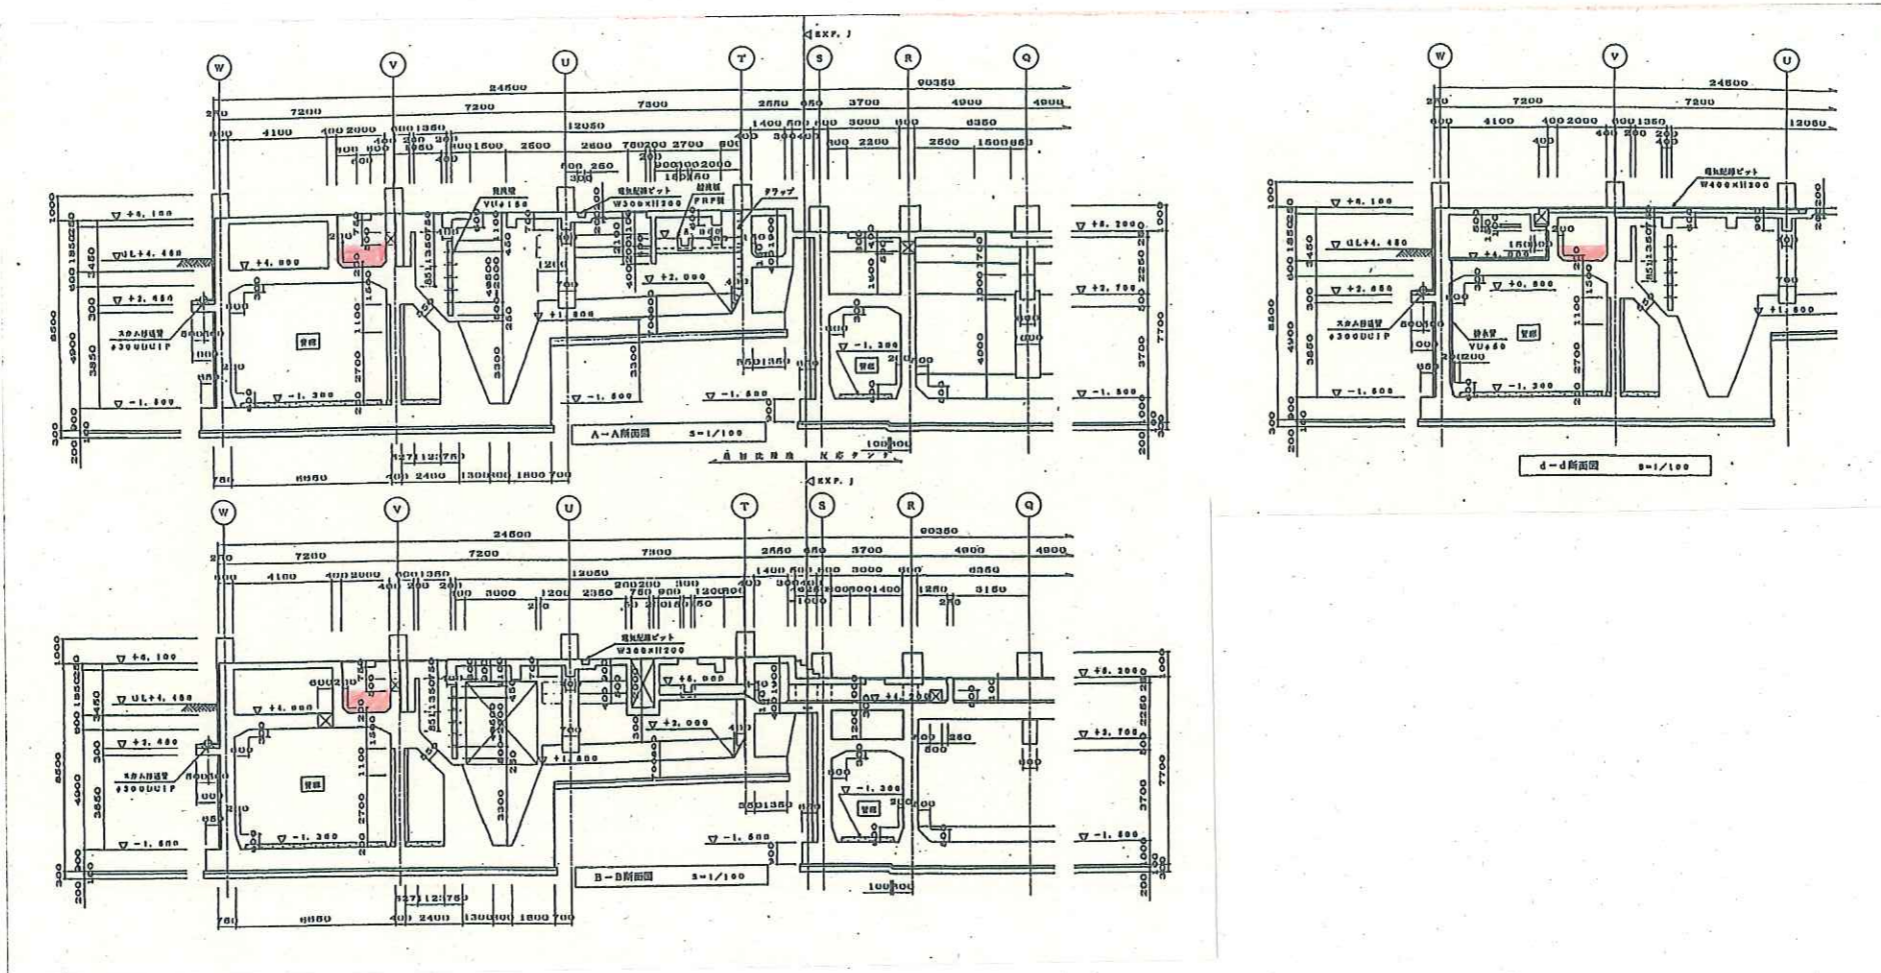

業務名	北部浄化センターA系水処理施設 初沈流入水路沈砂除去業務委託
図名	1系～A5系初沈流入水路断面図
公益財団法人 三重県下水道公社	