

北部浄化センター一般平面図

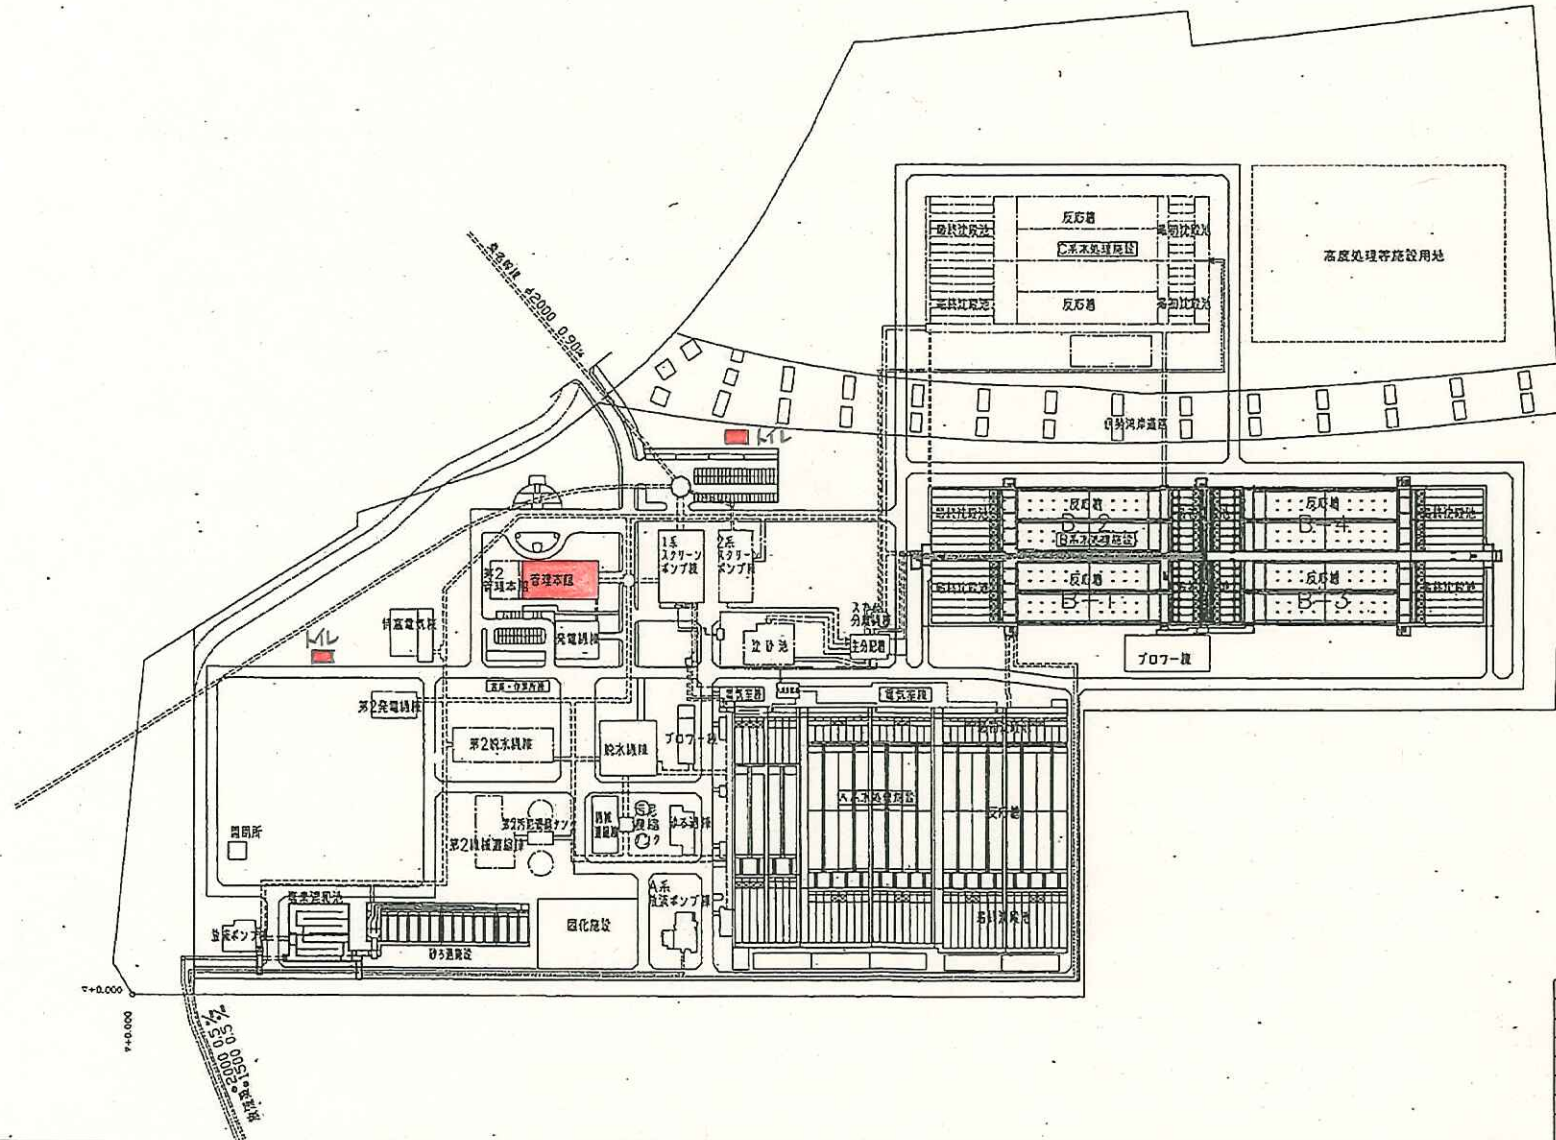
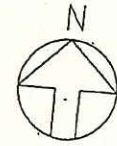


図 号	-	縮 尺	1:1500
事 業 名	北部浄化センター下水処理場 (北部処理区)		
工 程 名	北部浄化センター B-1 汚泥処理場建設工事		
施 設 名	北部浄化センター一般平面図		
作 成 年 月	平成	年	月
	三	夏	日