
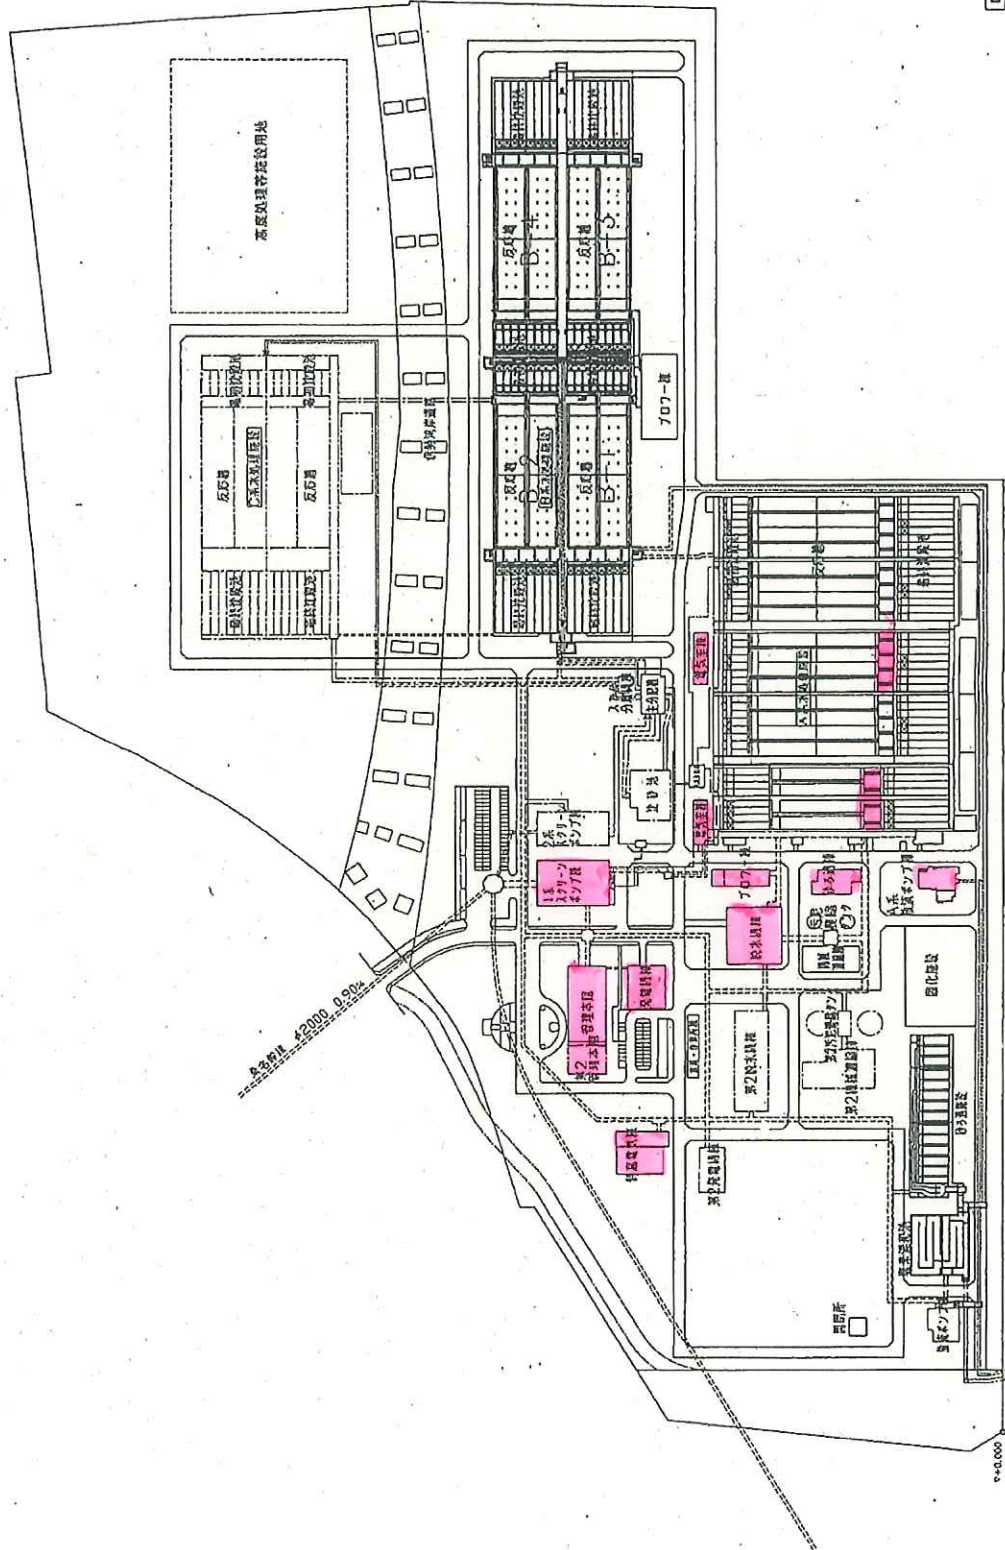


北部浄化センター一般平面図

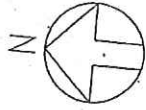

図号	1	図尺	1:1500
事業名	北部浄化センター建設事業 (建設費)		
工事名	北部浄化センターB-1区画建設工事		
建設名	北部浄化センター一公平団		
計画年度	平成	年	月
計画月	三	頁	三