# 北部浄化センター 一般平面図　S=1:1500

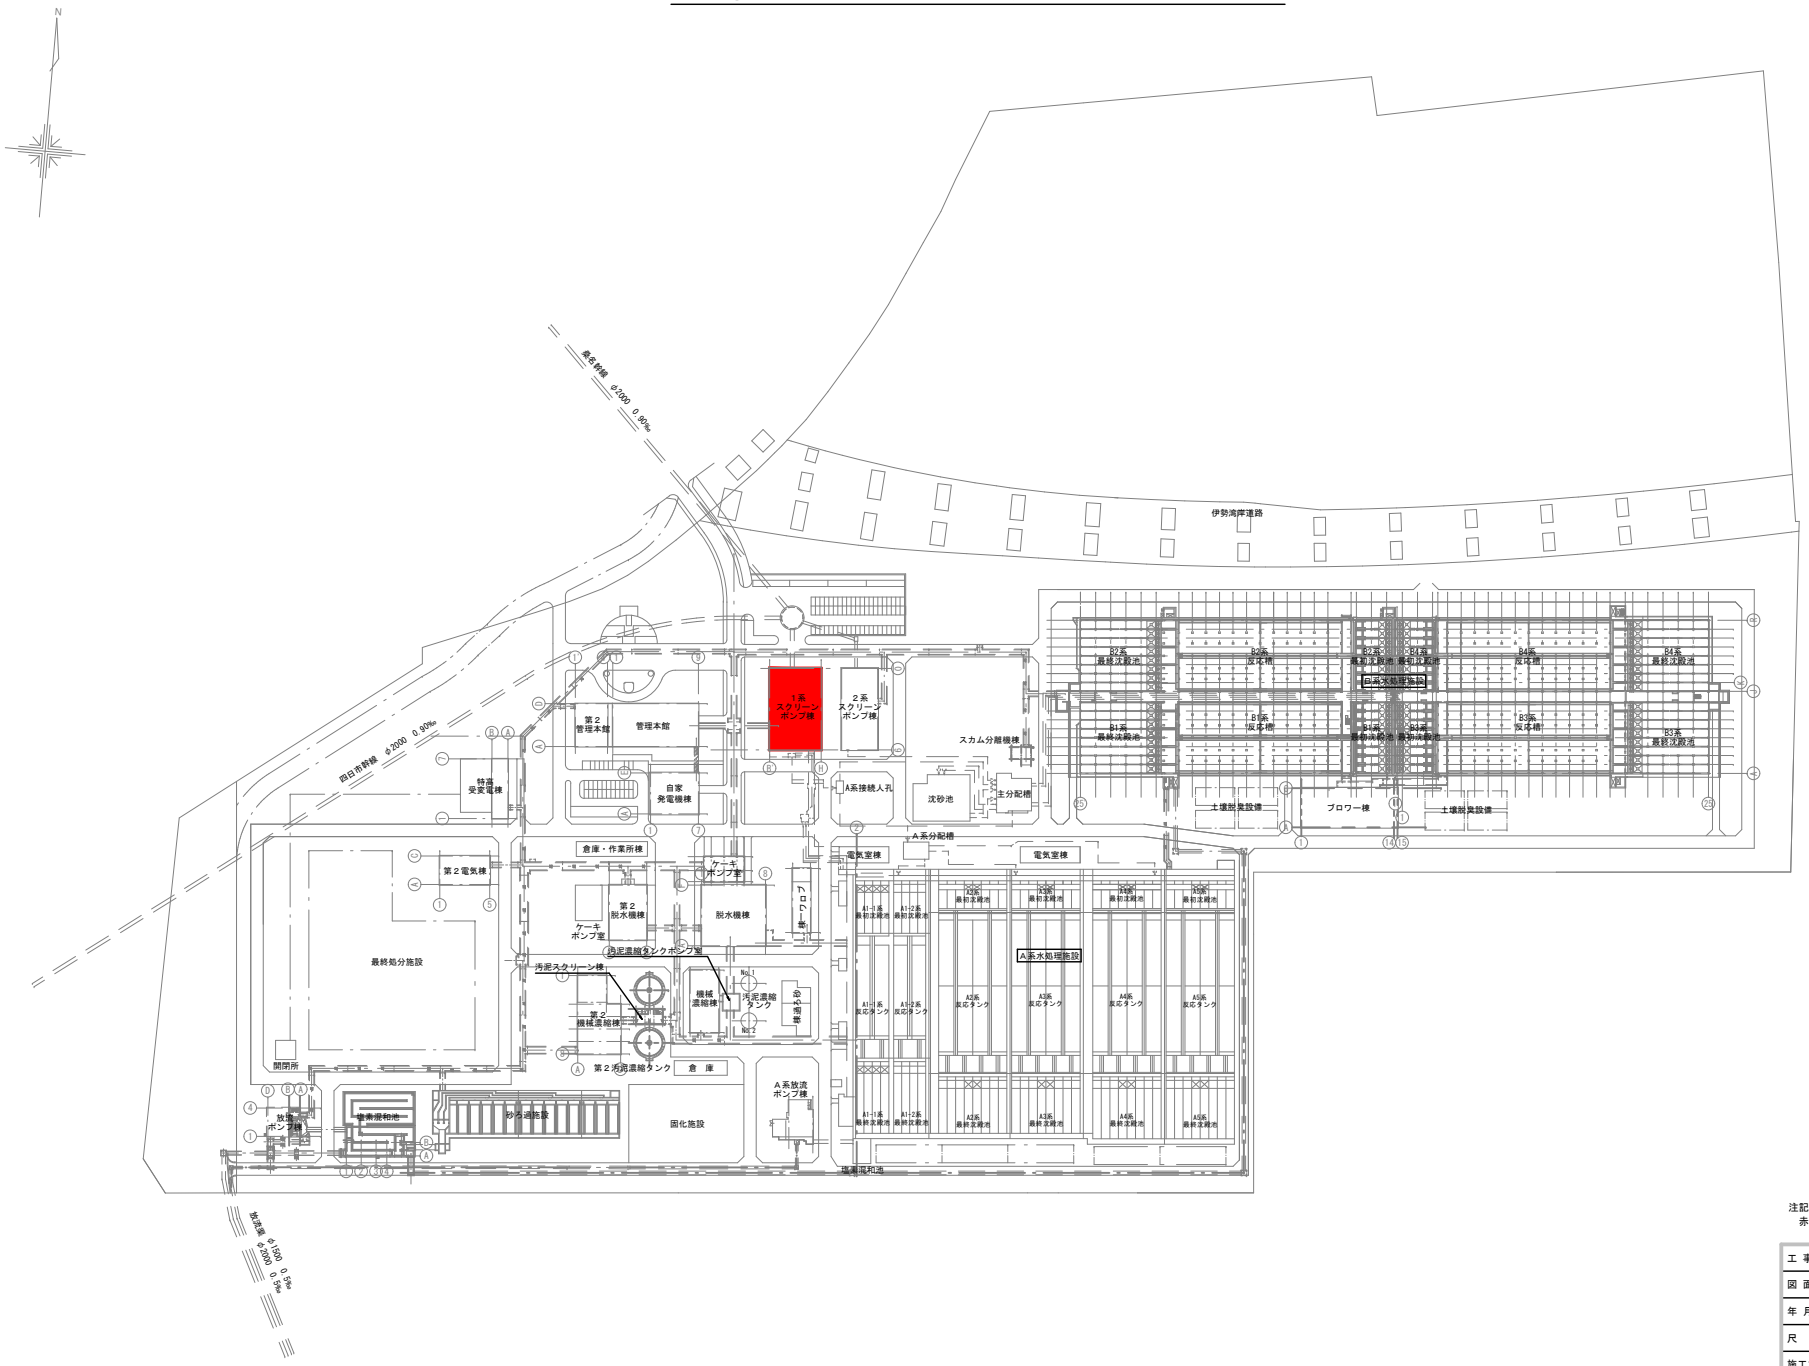


注記）
赤着色部は今回工事範囲を示す。

| | | | |
|---|---|---|---|
| 工事名 | | | |
| 図面名 | 北部浄化センター 一般平面図 | | |
| 年月日 | | | |
| 尺度 | 1:1500 (A1) | 図面番号 | |
| 施工箇所 | 三重郡川越町大字亀崎新田地内 | | |
| 事務所名 | 三重県下水道公社 | | |