


北部浄化センター一般平面図 S=1:1500

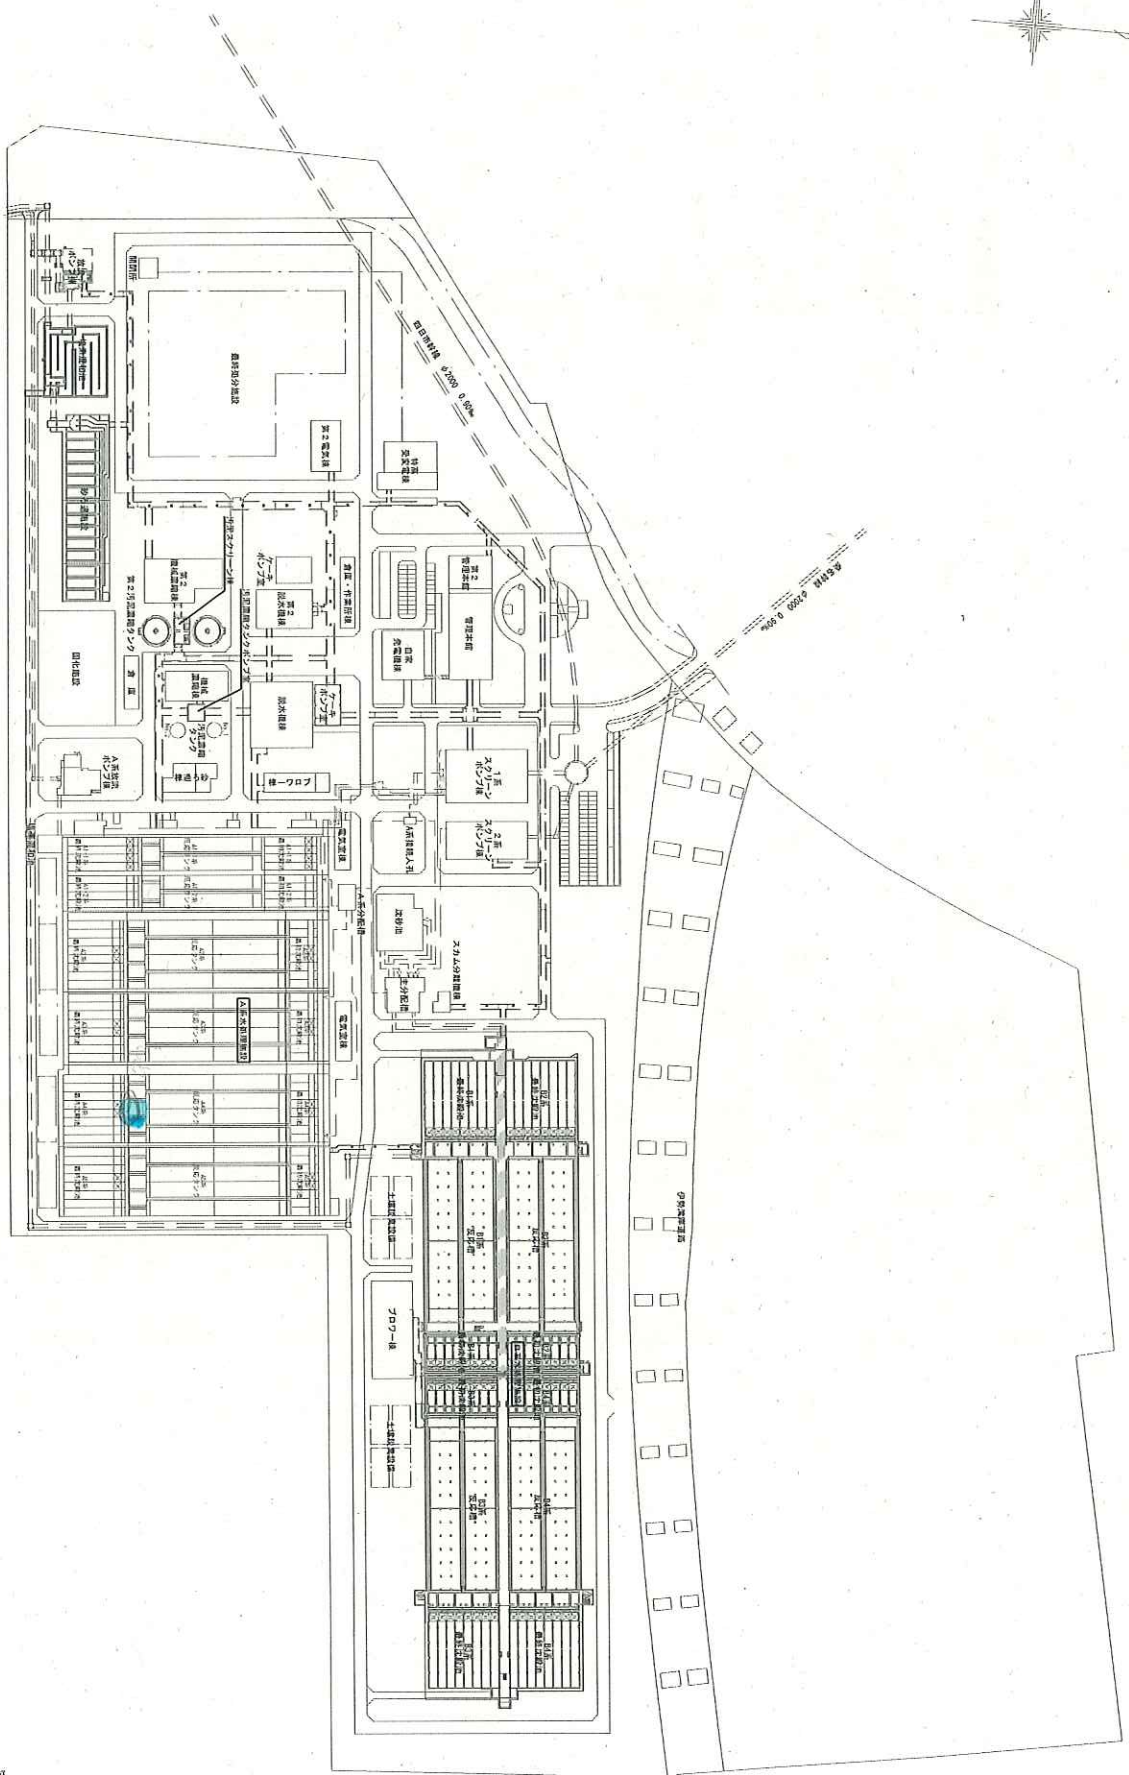

注記) 赤線色部は今回工事範囲を示す。

工事名	北部浄化センター一般平面図
図面名	北部浄化センター一般平面図
年月日	
尺 寸	1:1500 (A1)
図面番号	
施工場所	三重県川越町大字集積場用地内
事務所名	三重県下水道公社