
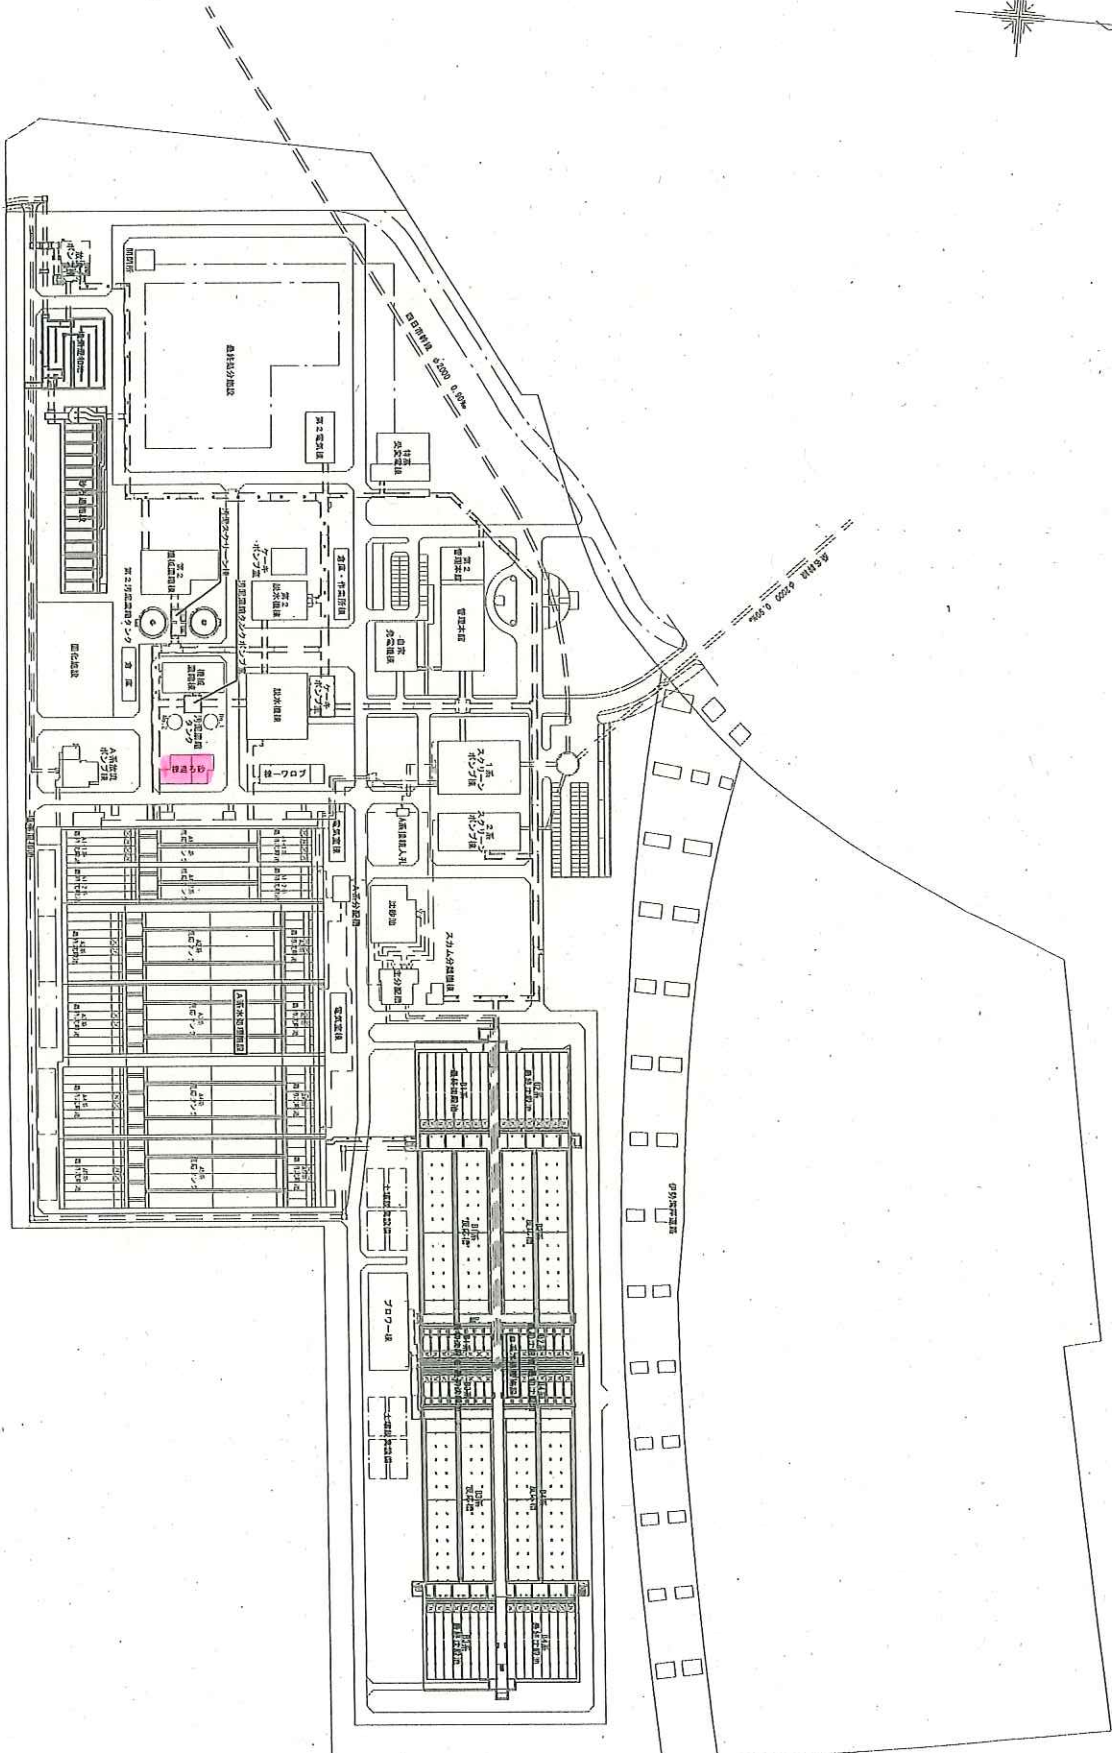


北部浄化センター一般平面図 S=1:1500

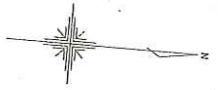

(注) 赤線は敷地境界線を示す。

工事名	北部浄化センター一般平面図		
図面名	北部浄化センター一般平面図		
年月日	1:1500 (A1)	図面番号	
尺 寸	1:1500 (A1)		
製図場所	三環河川環境大宇念島町新田町		
製図所名	三環河川環境大宇念島町新田町		