


北部浄化センター 一般平面図 S=1:1500

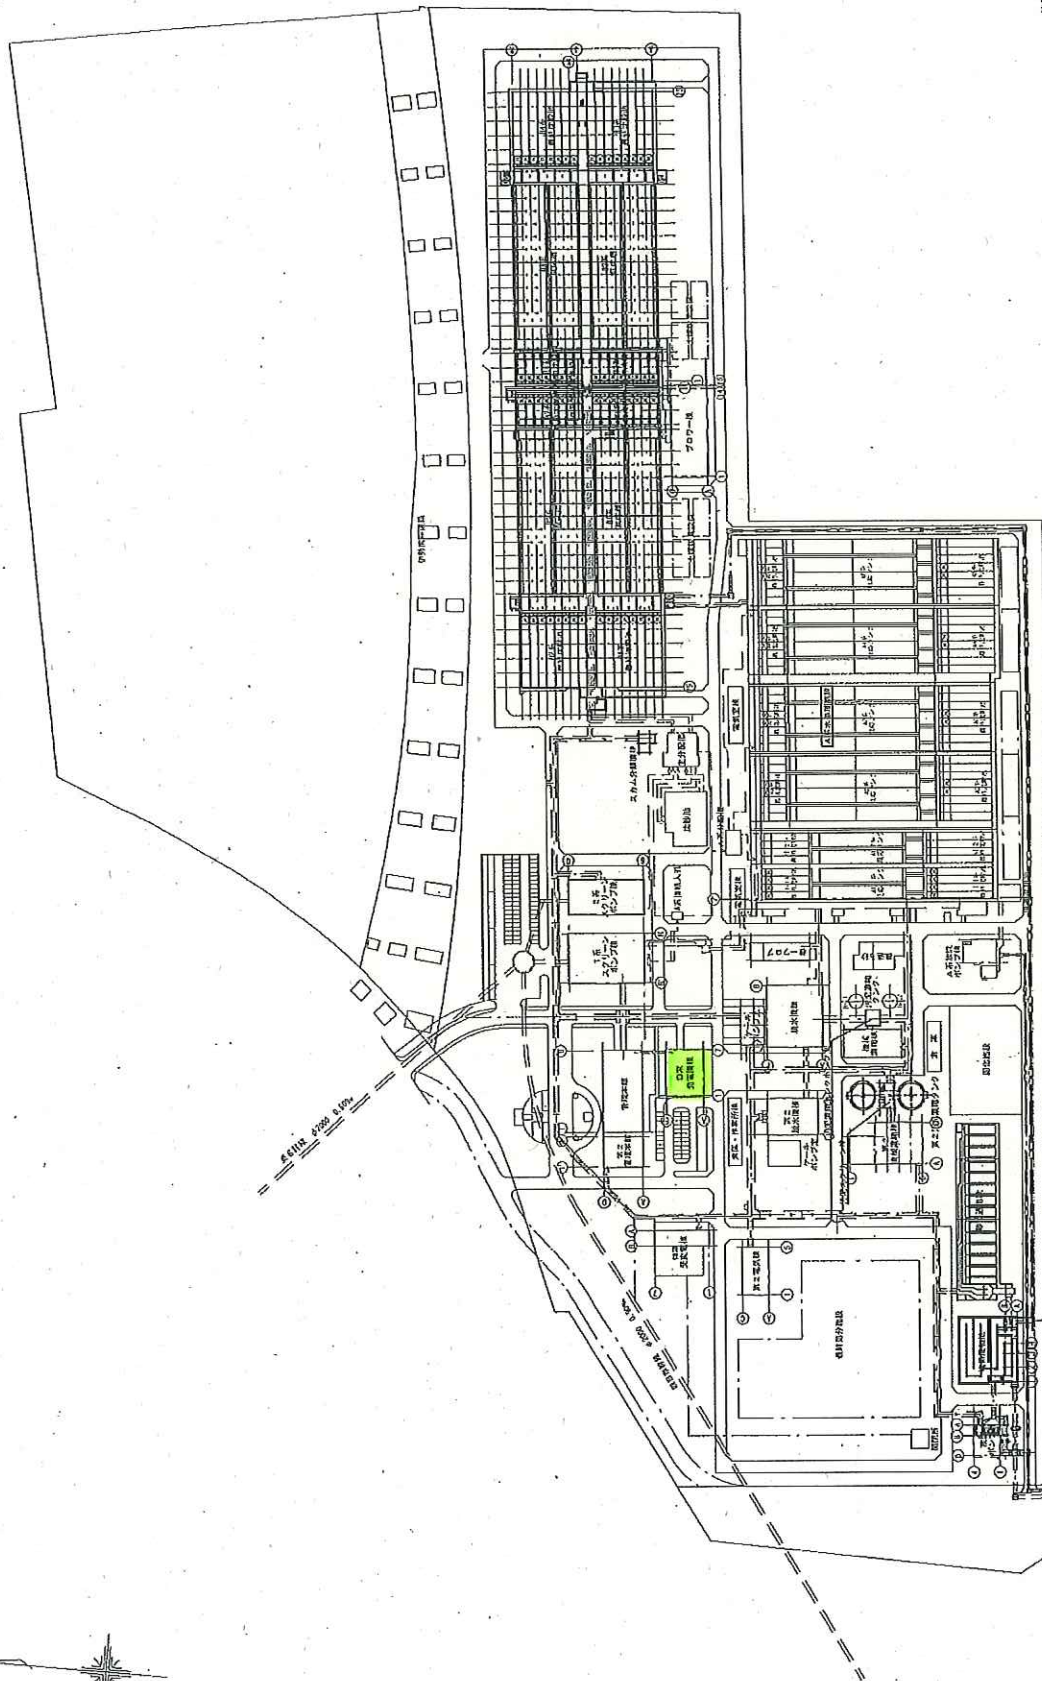

建設局 環境部 水質汚濁対策課 設計課

図面名	北部浄化センター 一般平面図		
年月日			
尺 寸	1:1500 (A1)	図番	
製図場所	三浦川流域下水道整備事務所		
承認者名	三浦川下水道公社		

1300  
1300  
1300