


管理本館1階

工事名	平成30年度三下北第17号 北部浄化センター管理本館建物内 地震対策工事
図名	参考図(1)
公益財団法人 三重県下水道公社	

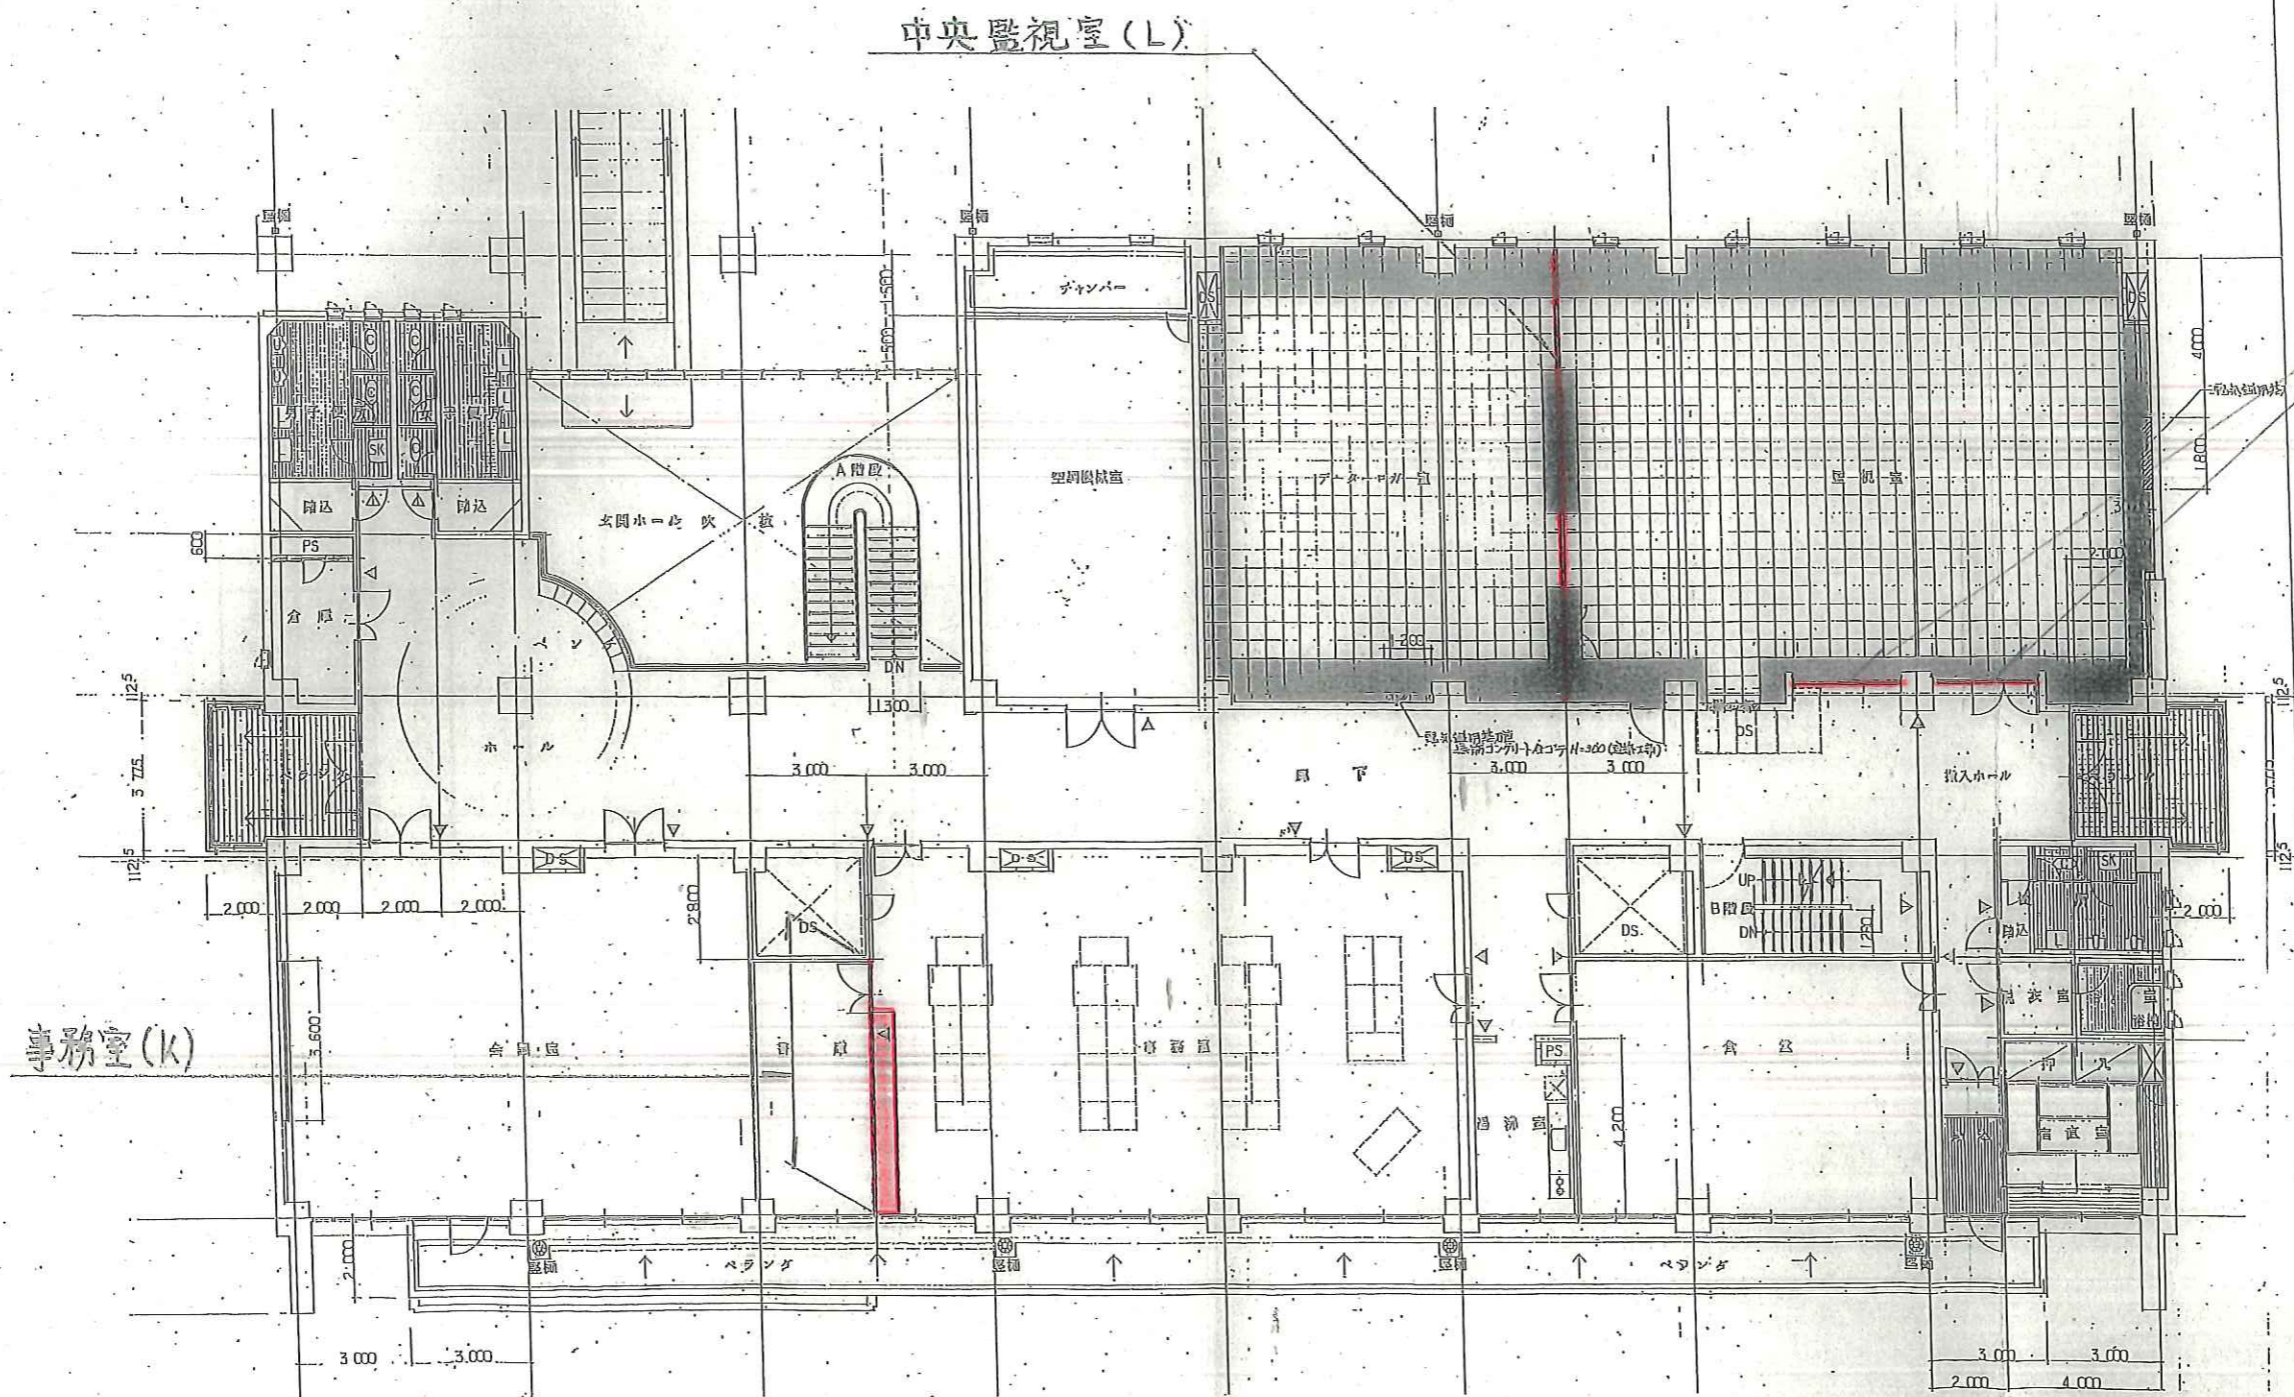

中央監視室(L)

中央監視室(L)

事務室(K)

管理本館2階

工事名	平成30年度三下北修第17号 北部浄化センター管理本館建物内 地震対策工事
図名	参考図(2)
公益財団法人 三重県下水道公社	