位置図

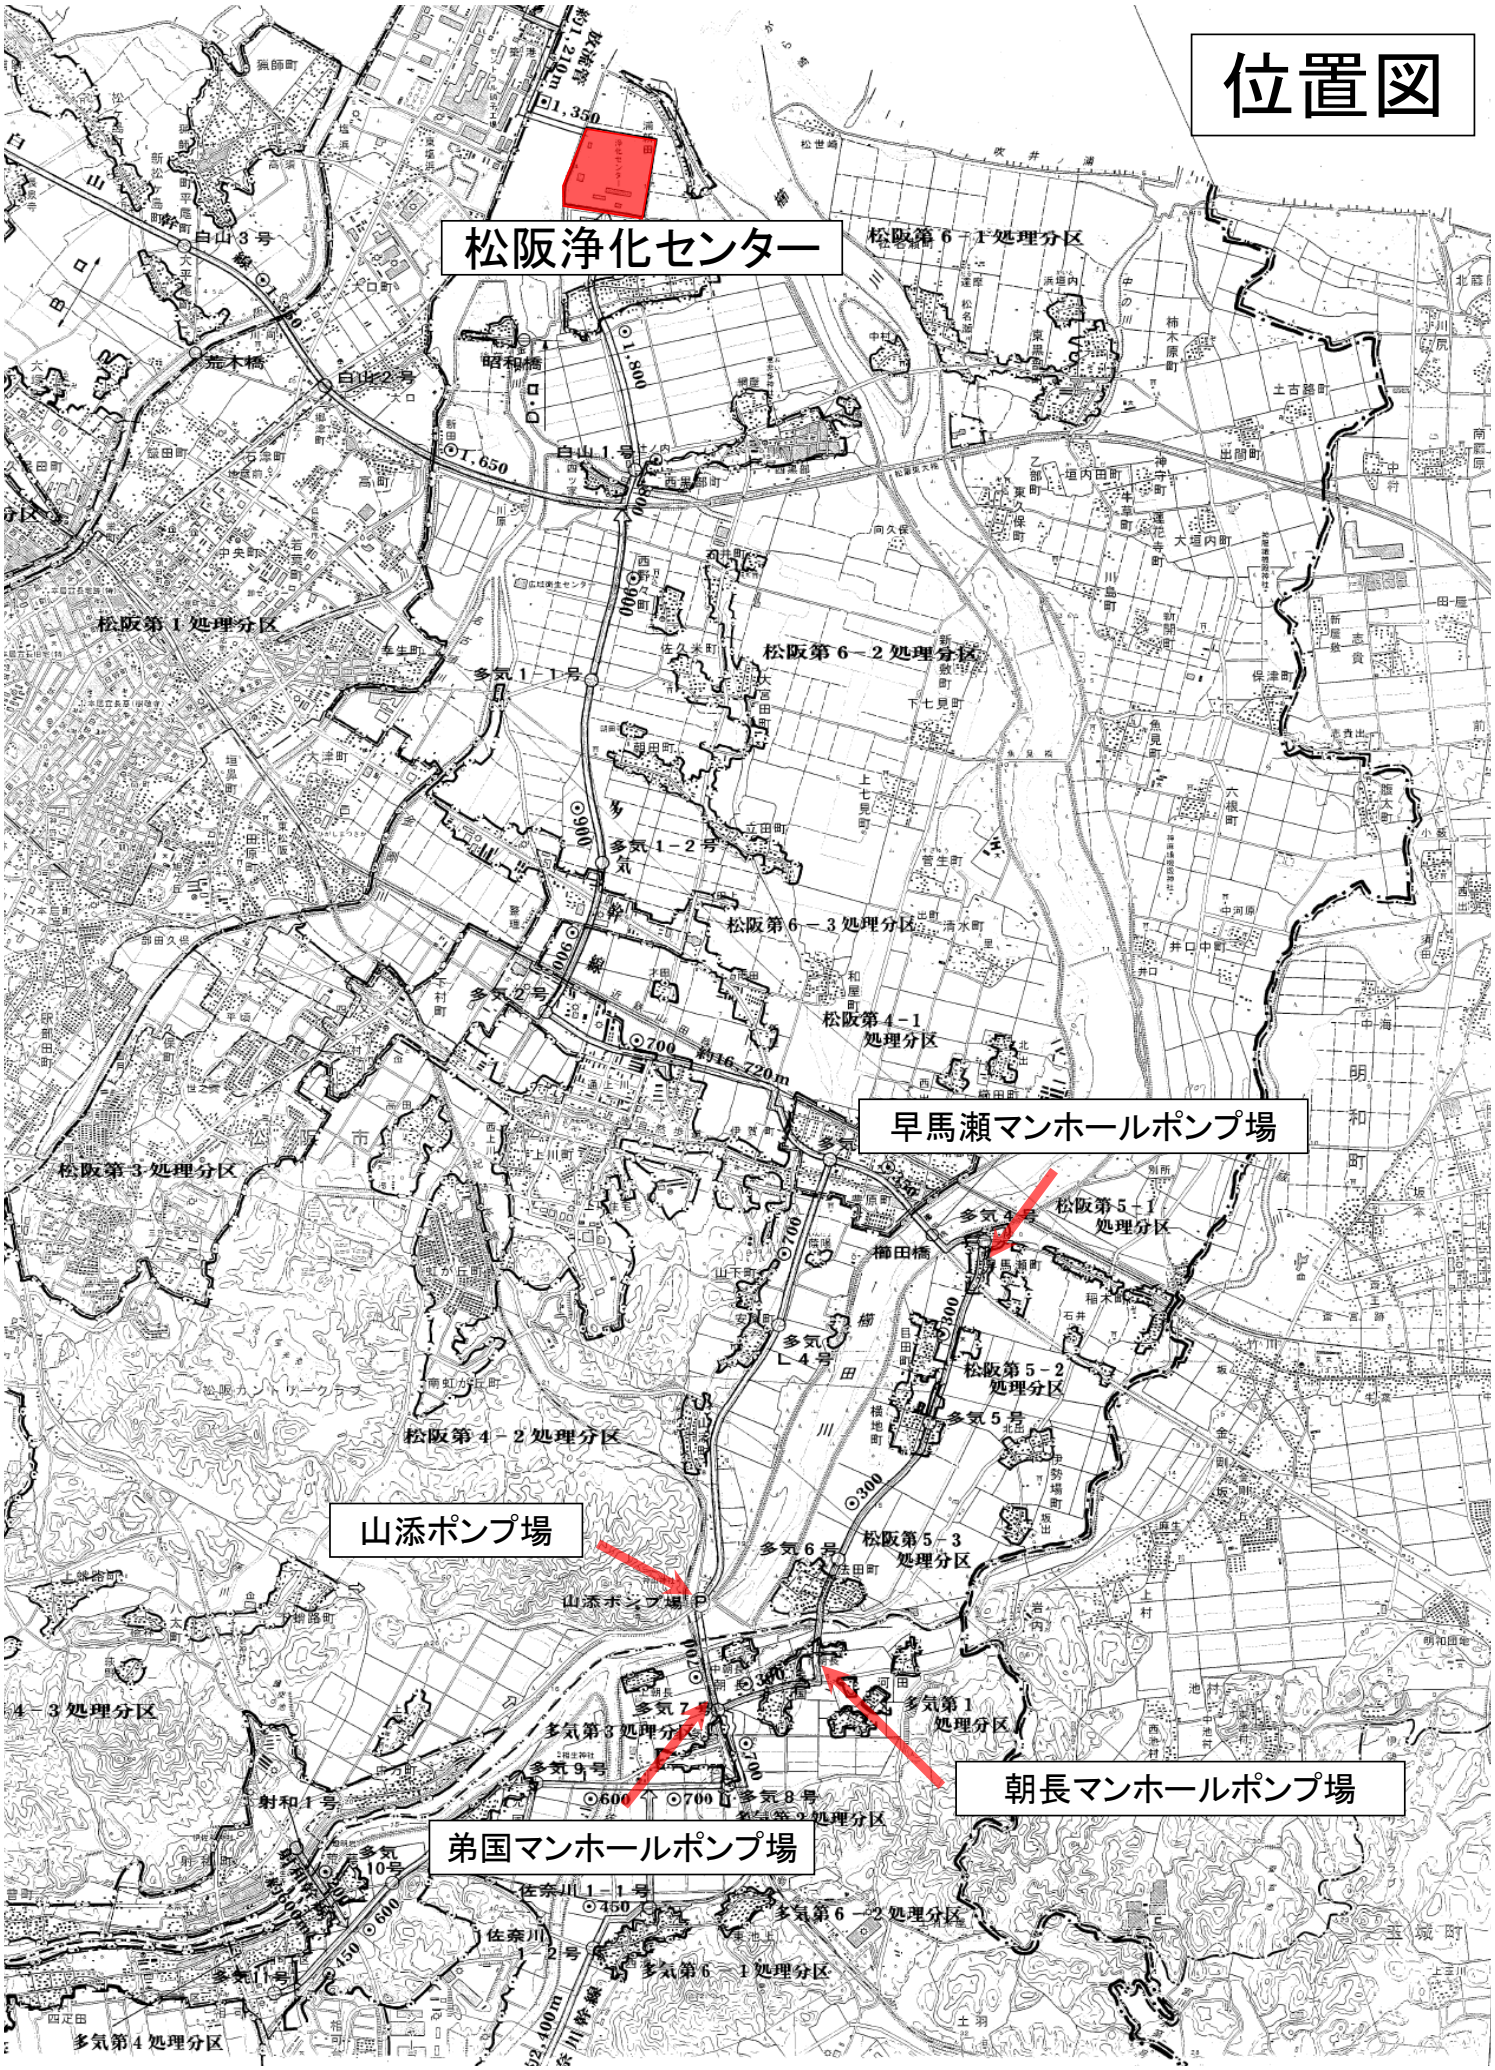
松阪浄化センター
早馬瀬マンホールポンプ場
山添ポンプ場
朝長マンホールポンプ場
弟国マンホールポンプ場
松阪第６－１処理分区
松阪第１処理分区
松阪第６－２処理分区
松阪第６－３処理分区
松阪第４－１処理分区
松阪第３処理分区
松阪第５－１処理分区
松阪第５－２処理分区
松阪第５－３処理分区
松阪第４－２処理分区
多気第１処理分区
多気第６－２処理分区
多気第６－１処理分区
多気第４処理分区
多気第３処理分区
多気第２処理分区
白山３号
白山２号
白山１号
荒木橋
昭和橋
多気１－１号
多気１－２号
多気２号
多気４号
多気４－４号
多気５号
多気６号
多気７号
多気８号
多気９号
多気１０号
多気１１号
射和１号
佐奈川１－１号
佐奈川１－２号
山添ポンプ場
櫛田橋
約16,720m
約52,400m

位置図

中川ポンプ場
三渡川ポンプ場
白山７号
白山６－１号
白山６－２号
中川ポンプ場
白山５－２号
白山５－１号
白山４号
嬉野第２－１処理分区
嬉野第３－４処理分区
嬉野第３－２処理分区
三雲第３処理分区
嬉野第３－３処理分区
嬉野３号
嬉野２号
嬉野１号
嬉野４号
嬉野５号
三渡川ポンプ場
三雲第２処理分区
嬉野第３－１処理分区
三雲第２処理分区
松阪第２処理分区
松　阪　市

位置図

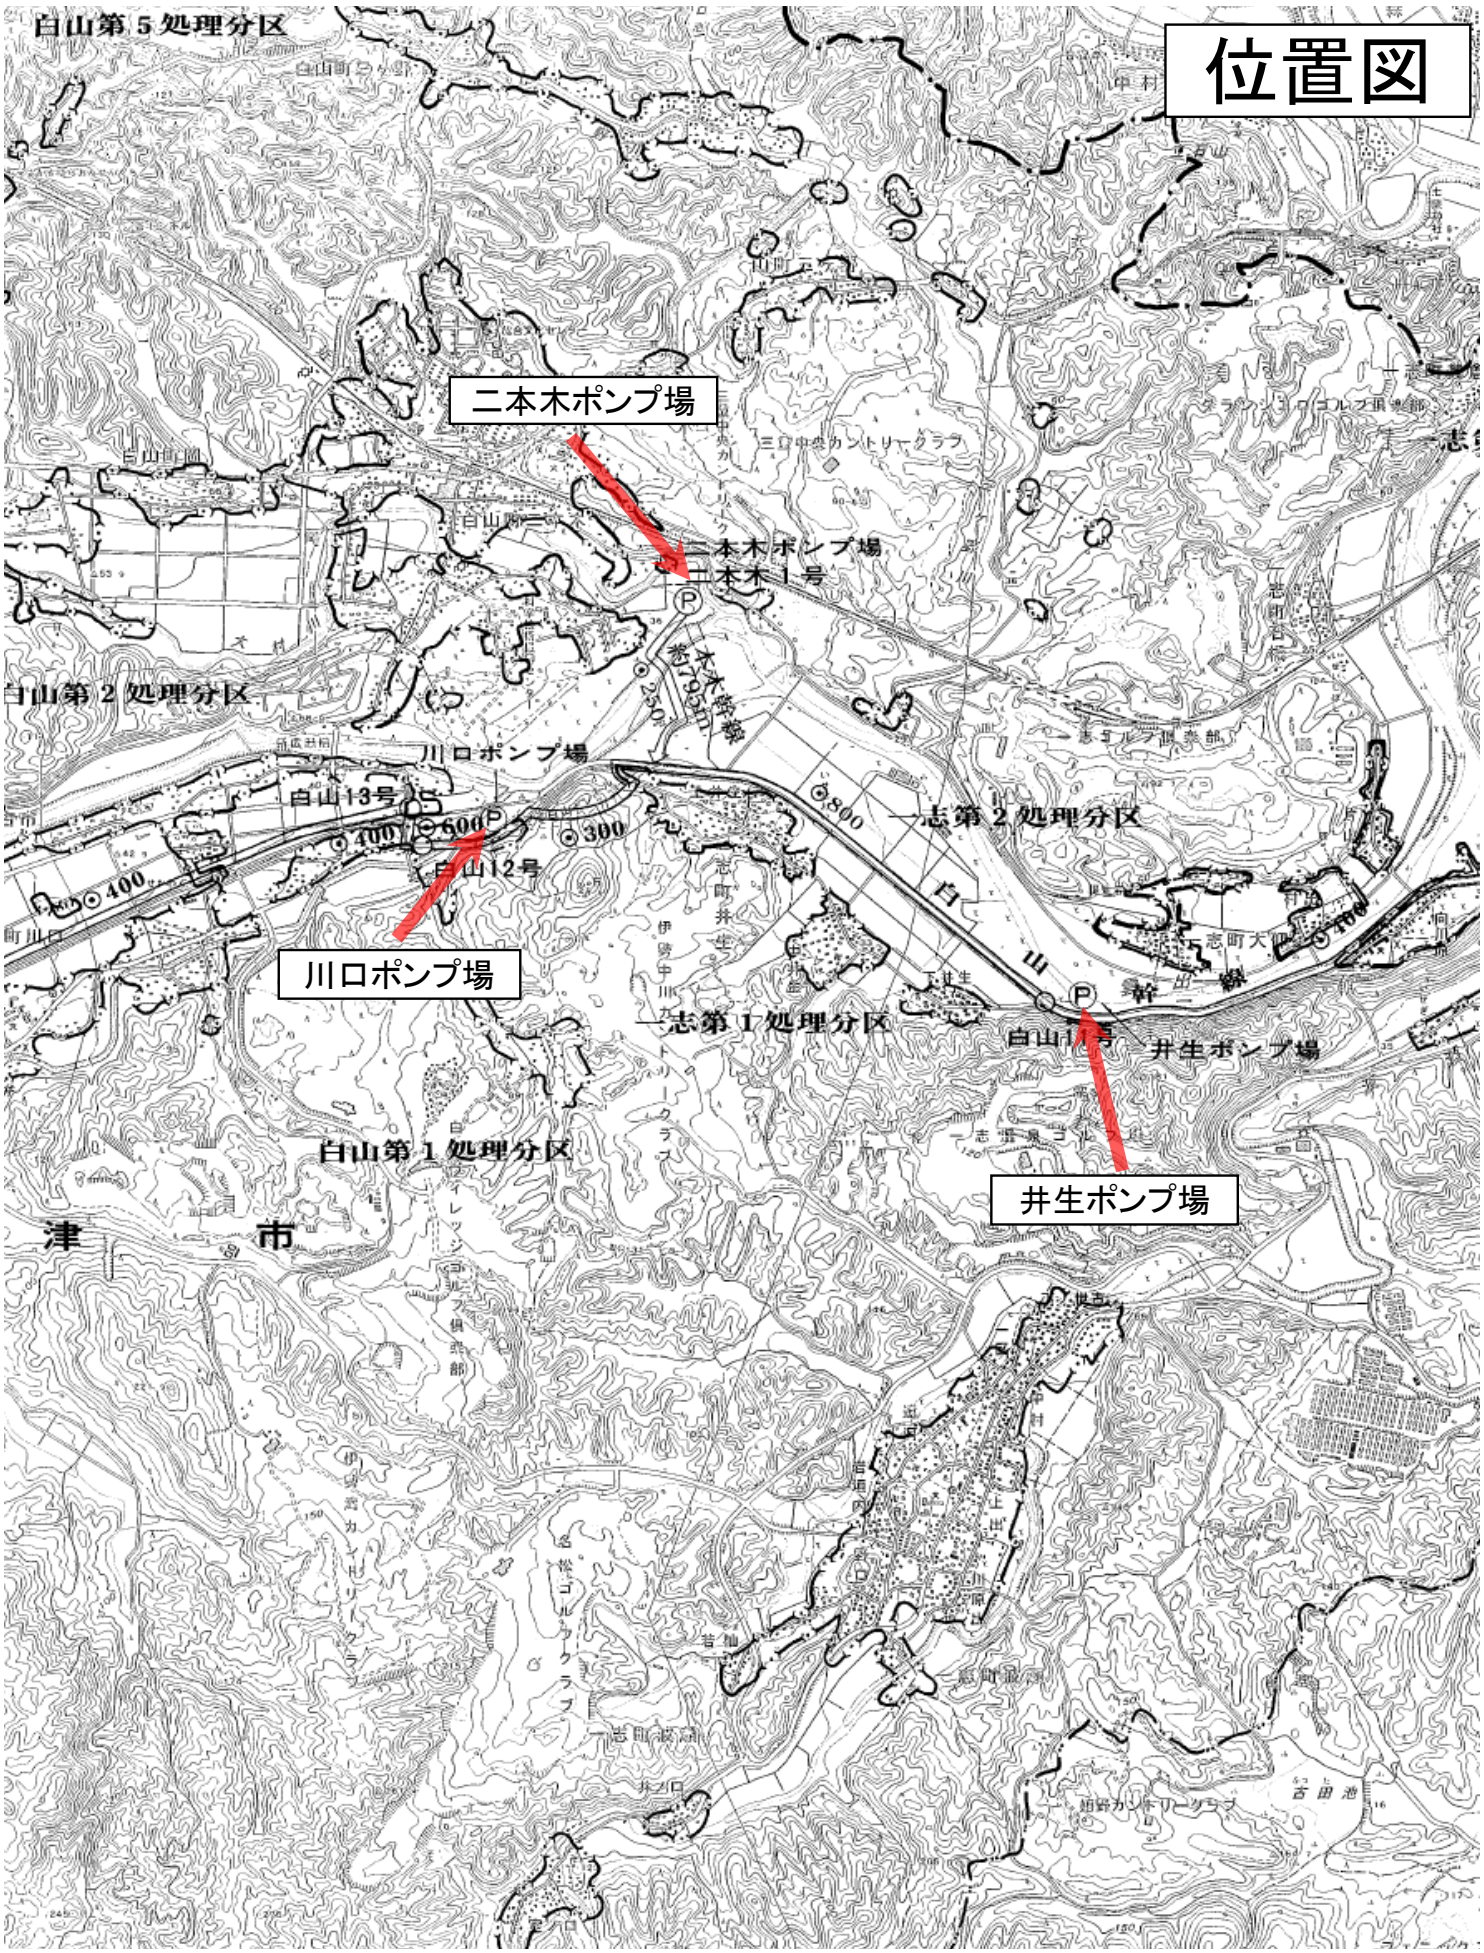
白山第５処理分区
二本木ポンプ場
二本木ポンプ場
二本木１号
白山第２処理分区
川口ポンプ場
白山13号
白山12号
川口ポンプ場
志第２処理分区
志第１処理分区
白山11号
井生ポンプ場
井生ポンプ場
白山第１処理分区
津
市

全体配置平面図

S=1:2000

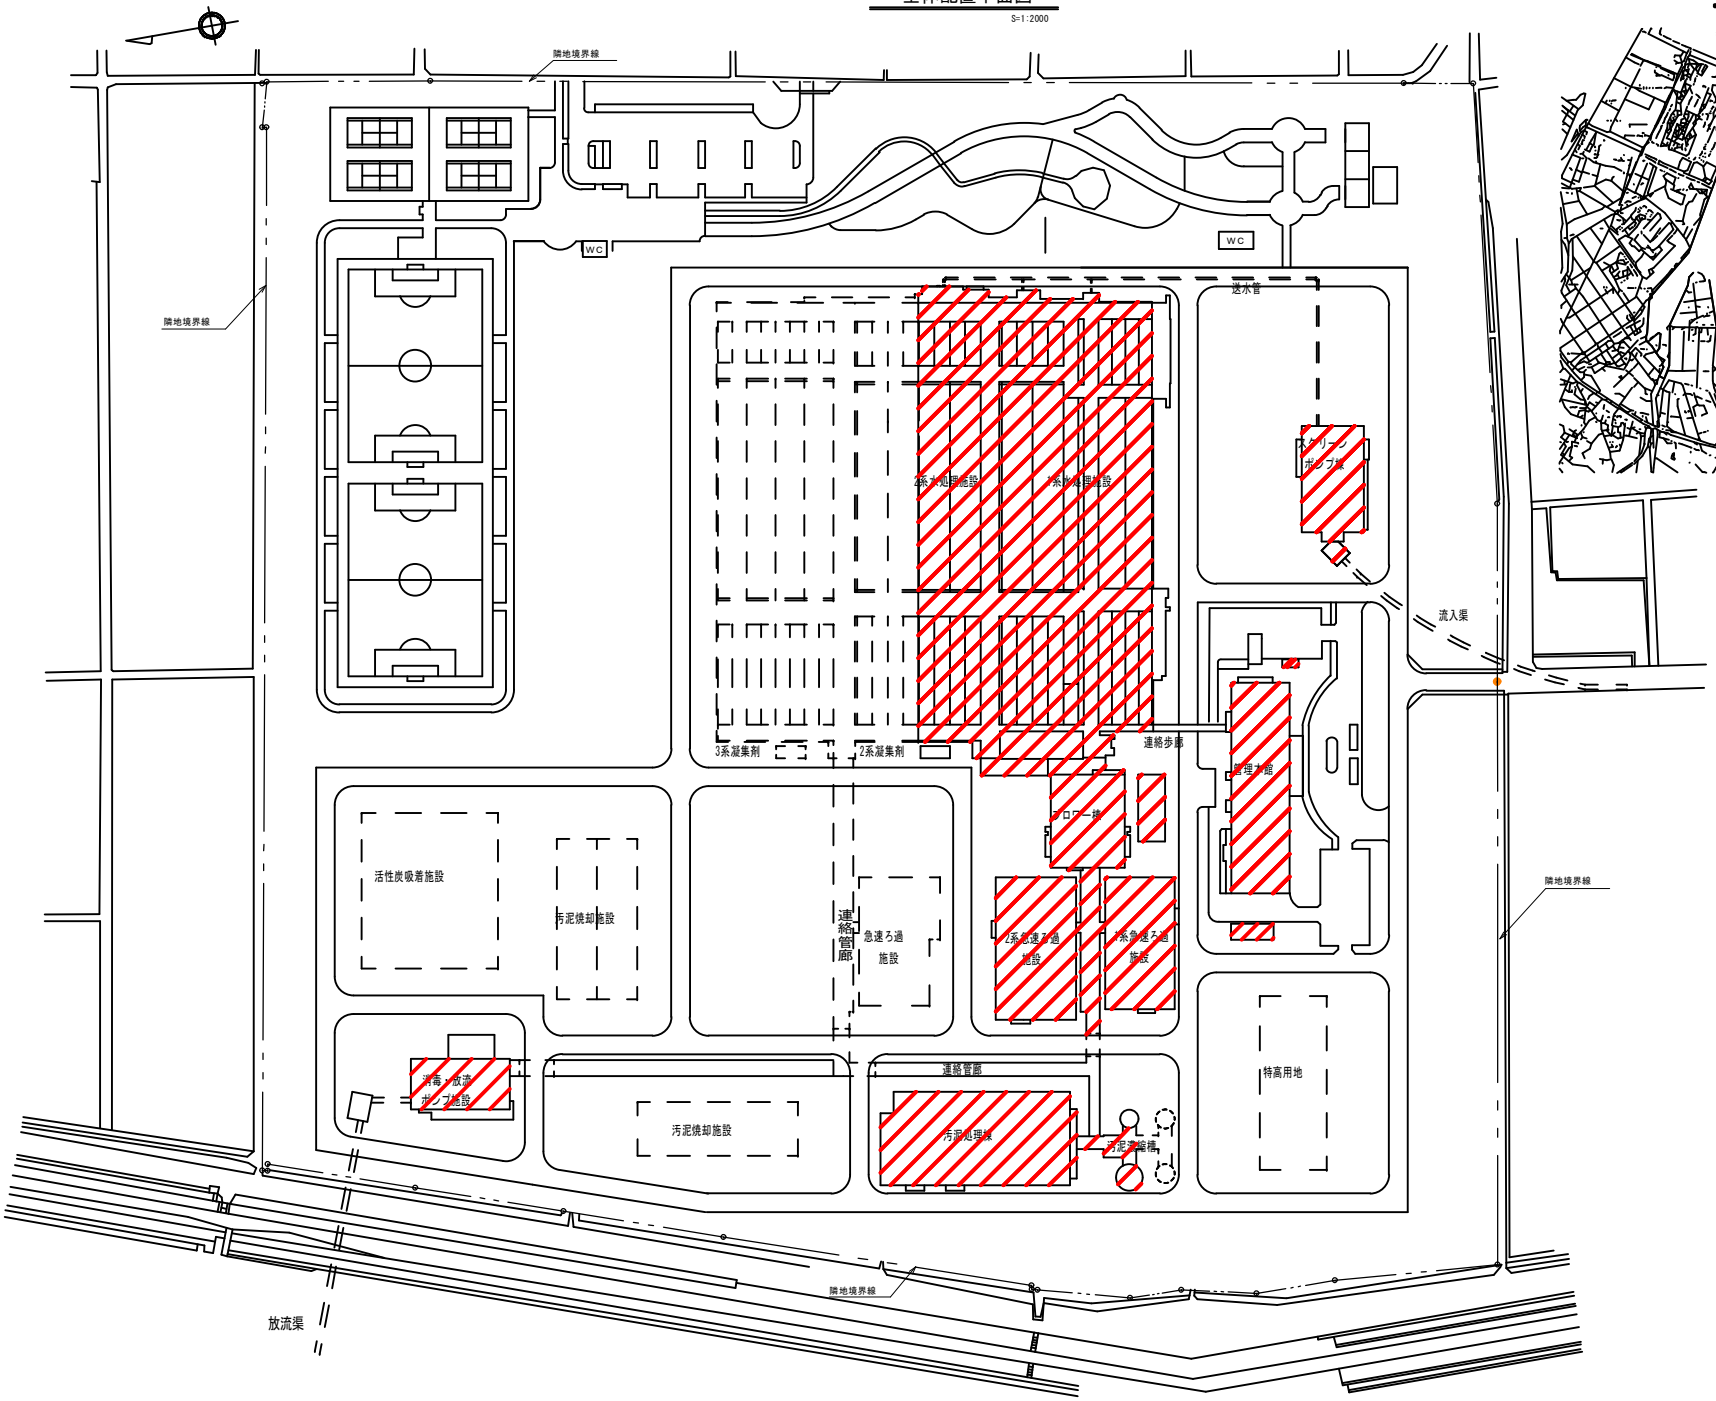

位置図

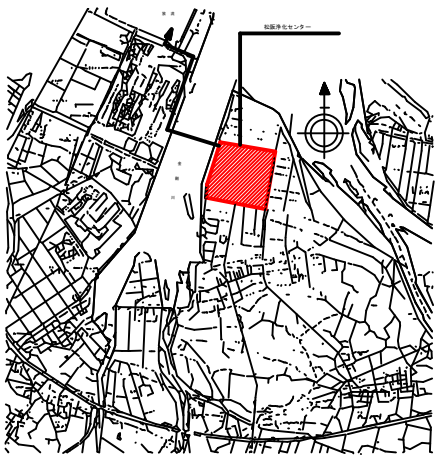

松阪浄化センター内
点検対象施設

―凡例―

	非常照明
6m	防火ダンパー ※後記は床からの設置高さ
	防火戸、防火シャッター 水圧開放シャッター
	警戒区域線
	屋内消火栓
	消火器
	総合盤
P B	総合盤
P B	総合盤　屋内消火栓組込
	表示灯
	ブザー
	誘導灯
	スピーカ
	差動式スポット型熱感知器
	定温式スポット型熱感知器
	光電式スポット型煙感知器
	差動式分布型熱感知器
	ガス漏れ検知器
	ガス漏れ中継器
	定温式スポット型熱感知器（防爆型）
	粉末消火設備 パッケージ型消火設備

業務名	松阪浄化センター防災設備点検業務		
図面名	松阪浄化センター全体配置図		
年月日			
尺　度	A3:1/2000	図面番号	
会社名			
事務所名	公益財団法人三重県下水道公社		

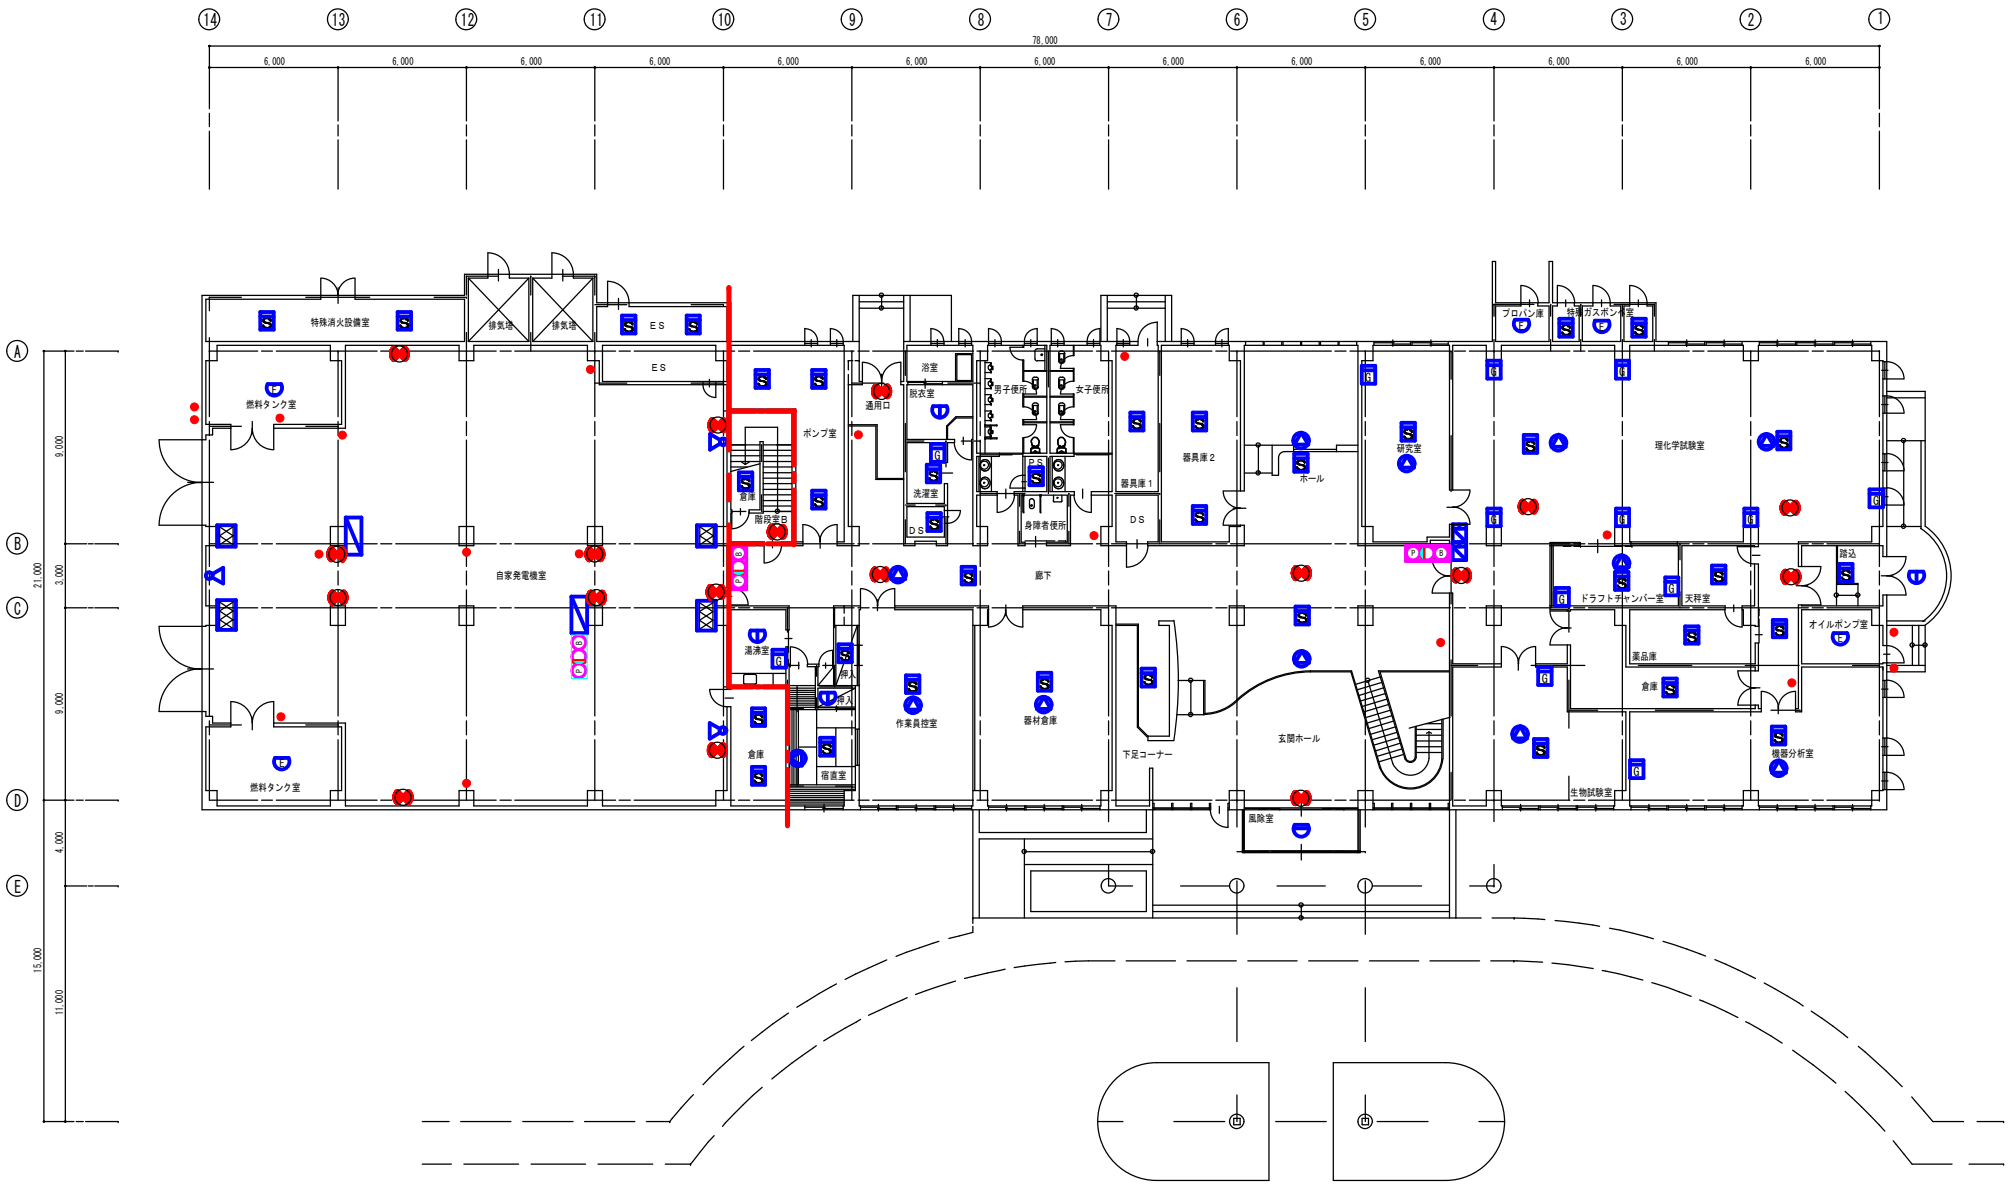

1階　平面図　S=1/250

業務名	松阪浄化センター防災設備点検業務		
図面名	管理本館　平面図1F　（消防設備）		
年月日			
尺　度	A3:1/250	図面番号	管(消防)-1
会社名			
事務所名	公益財団法人三重県下水道公社		

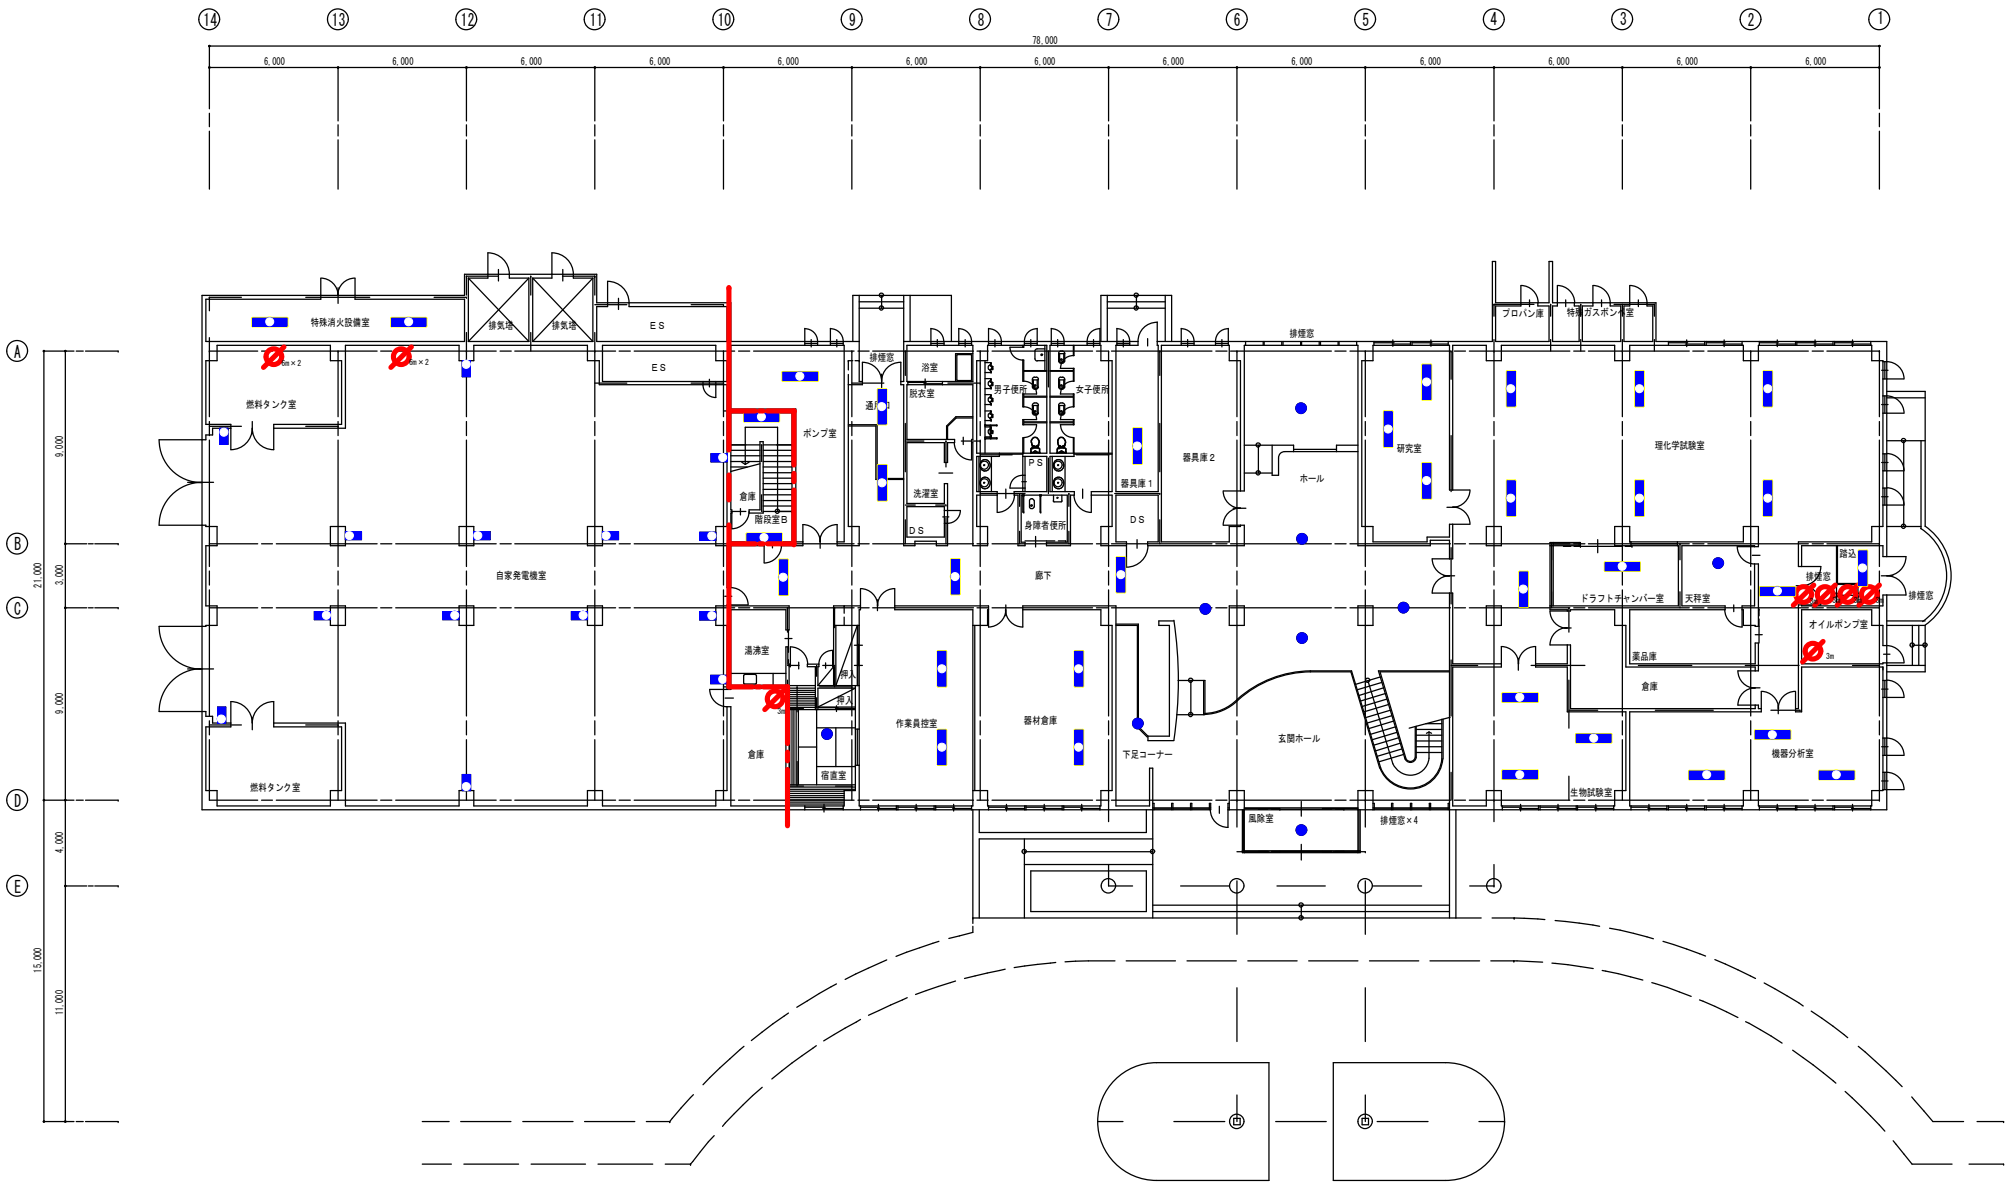

1階　平面図　S=1/250

業務名	松阪浄化センター防災設備点検業務		
図面名	管理本館　平面図1F　（建築設備）		
年月日			
尺　度	A3:1/250	図面番号	管(建築)-1
会社名			
事務所名	公益財団法人三重県下水道公社		

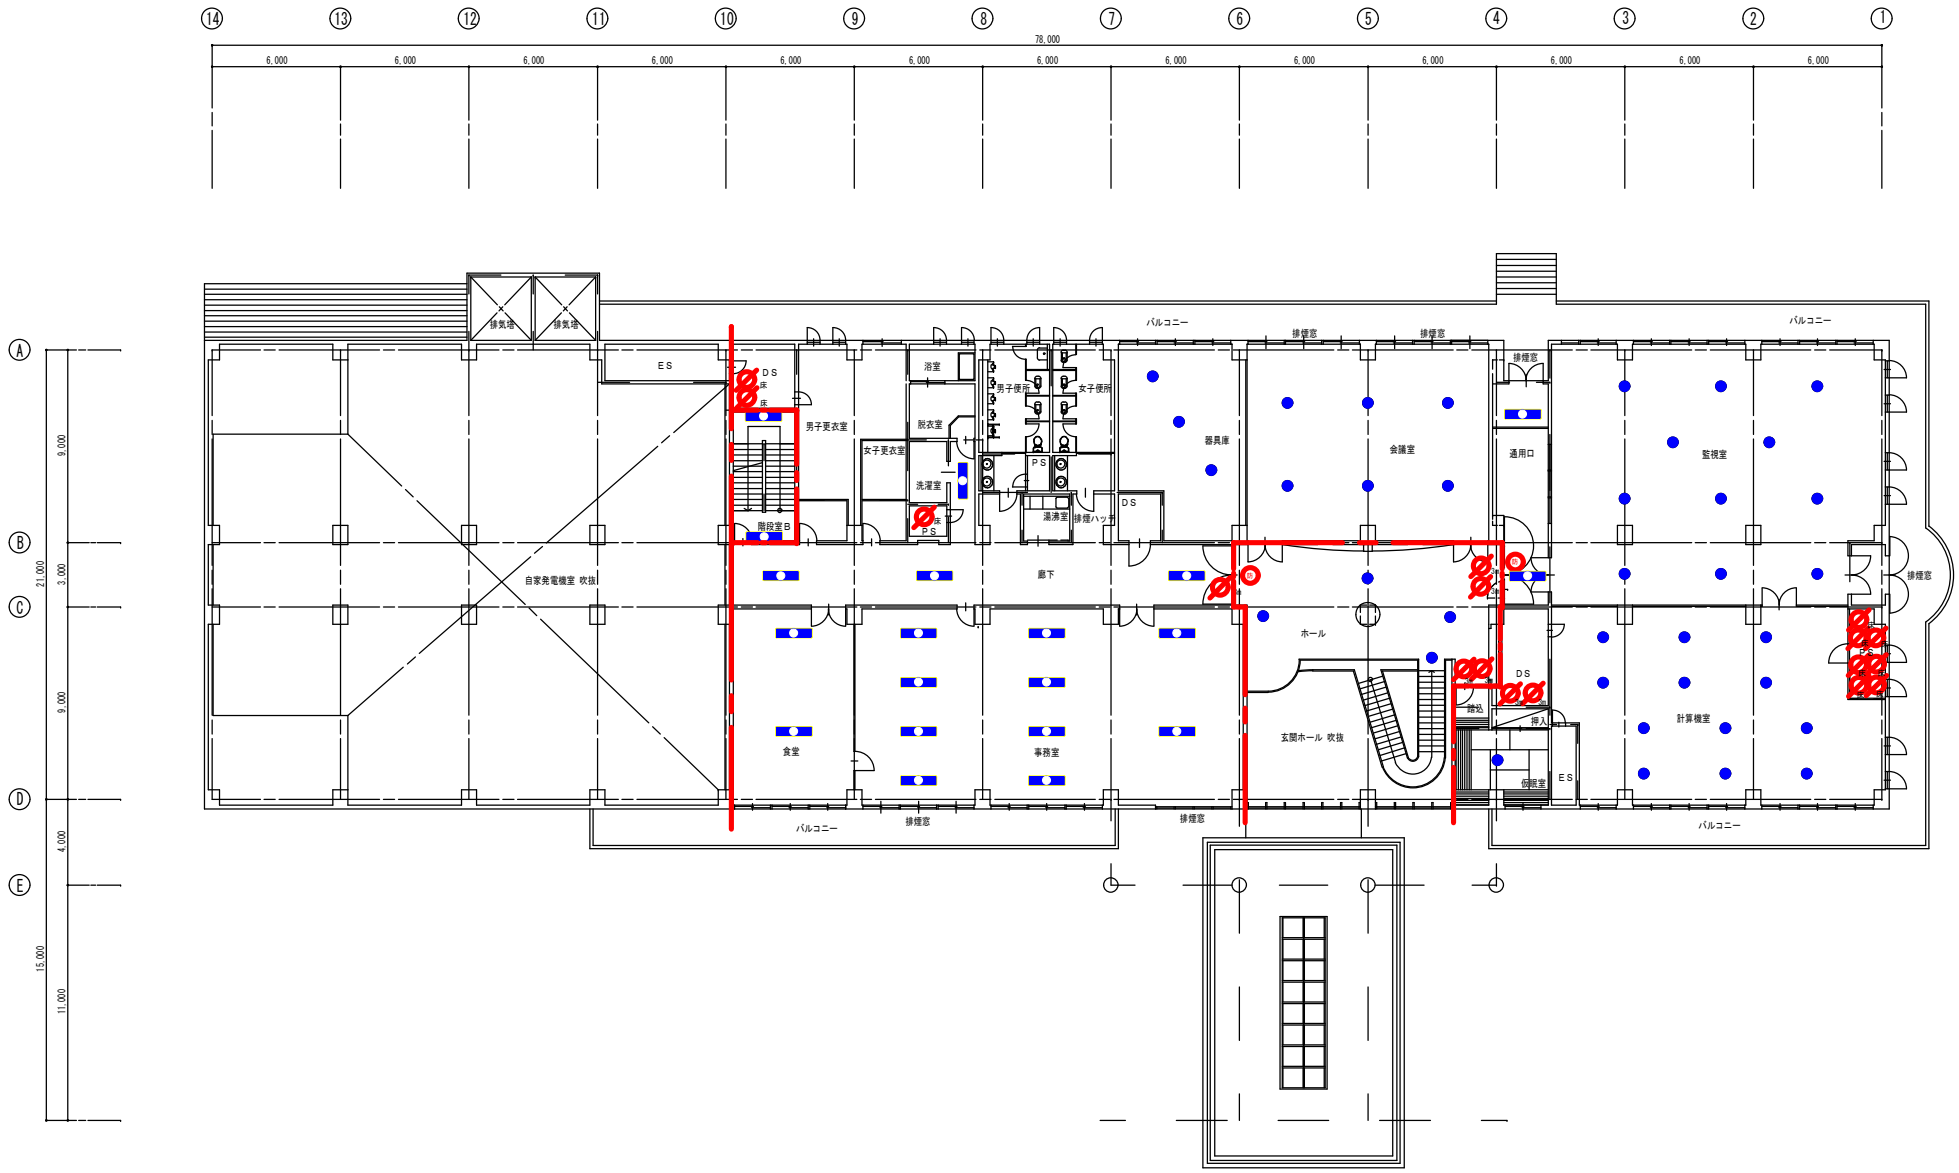

2階　平面図　S=1/250

業務名	松阪浄化センター防災設備点検業務		
図面名	管理本館　平面図2F　(建築関係)		
年月日			
尺　度	A3:1/250	図面番号	管(建築)-2
会社名			
事務所名	公益財団法人三重県下水道公社		

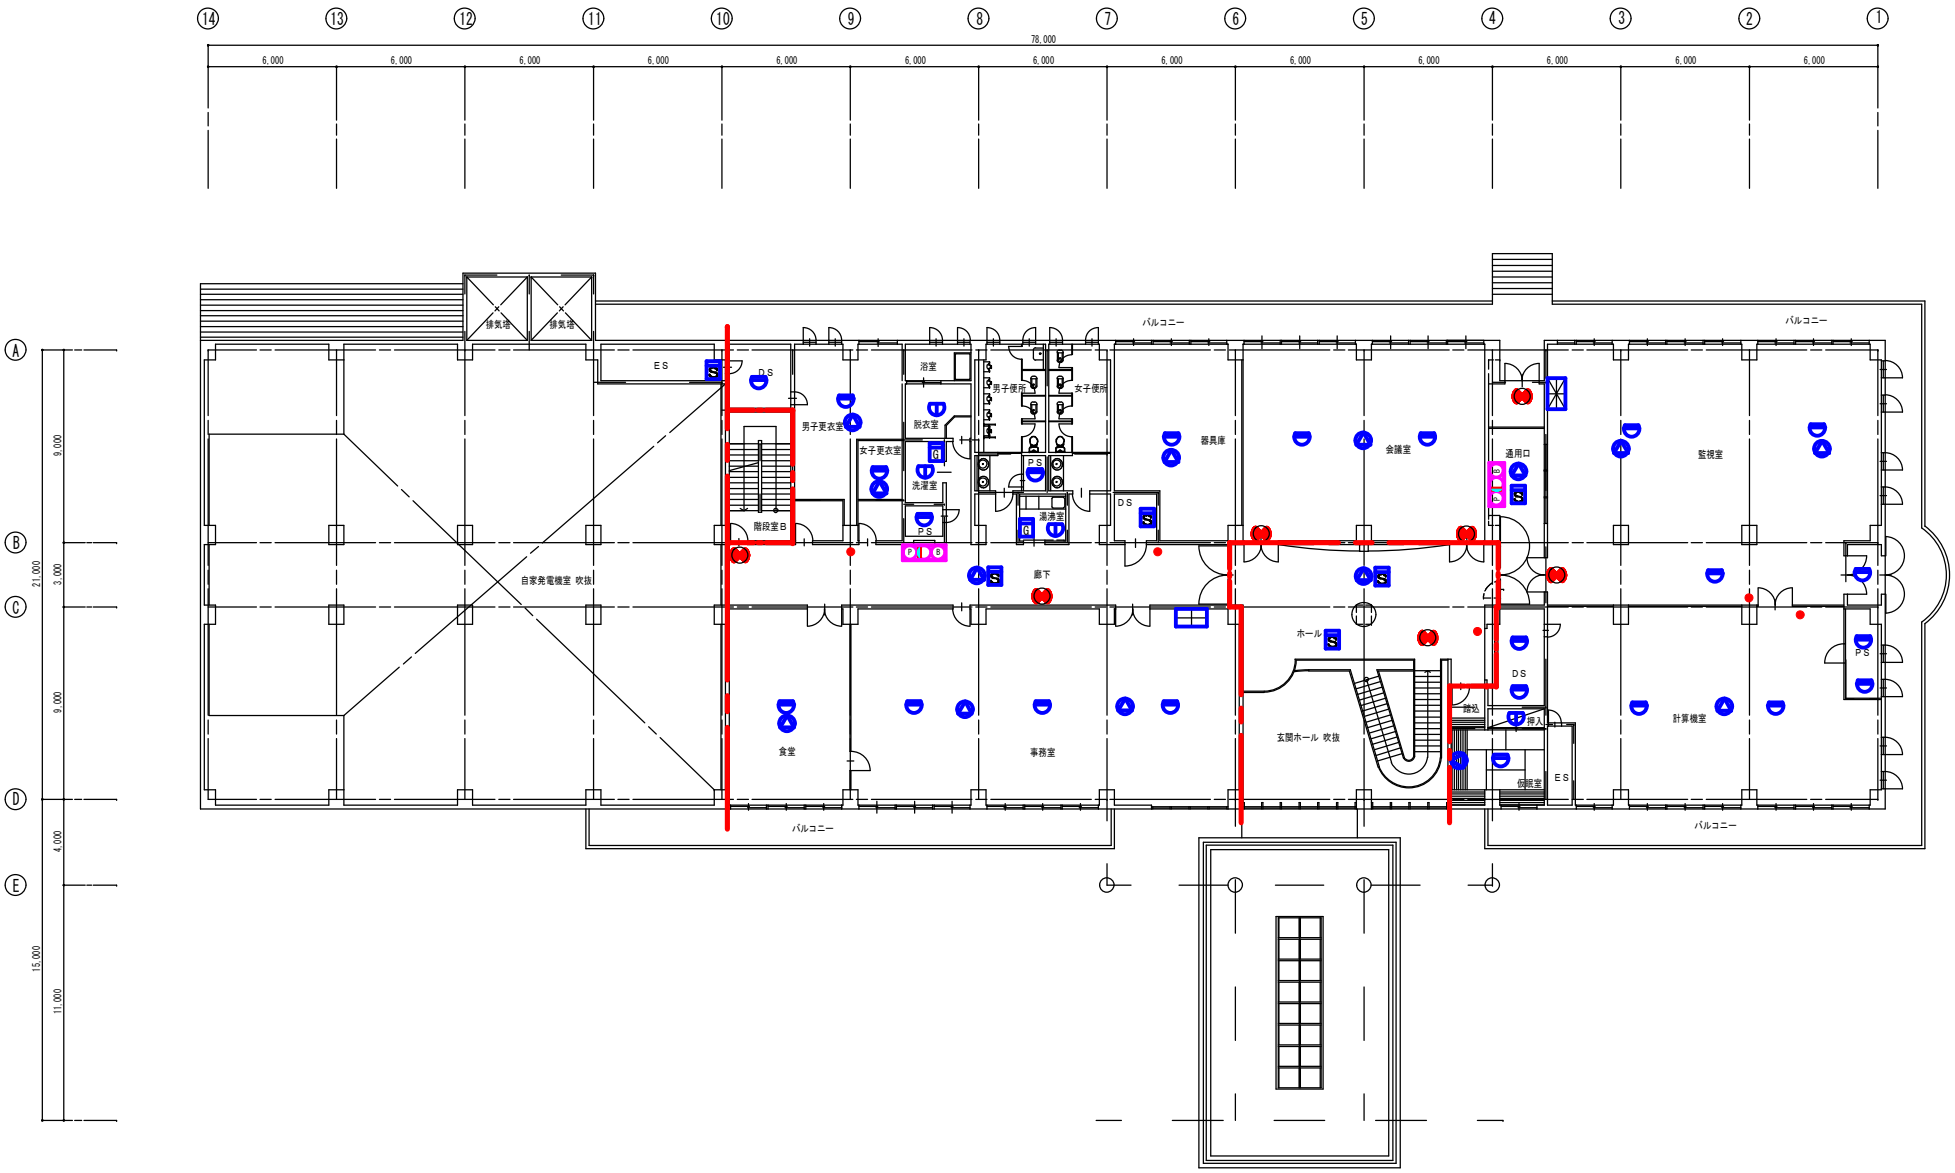

2階　平面図　S=1/250

業務名	松阪浄化センター防災設備点検業務		
図面名	管理本館　平面図2F　(消防関係)		
年月日			
尺　度	A3:1/250	図面番号	管(消防)-2
会社名			
事務所名	公益財団法人三重県下水道公社		

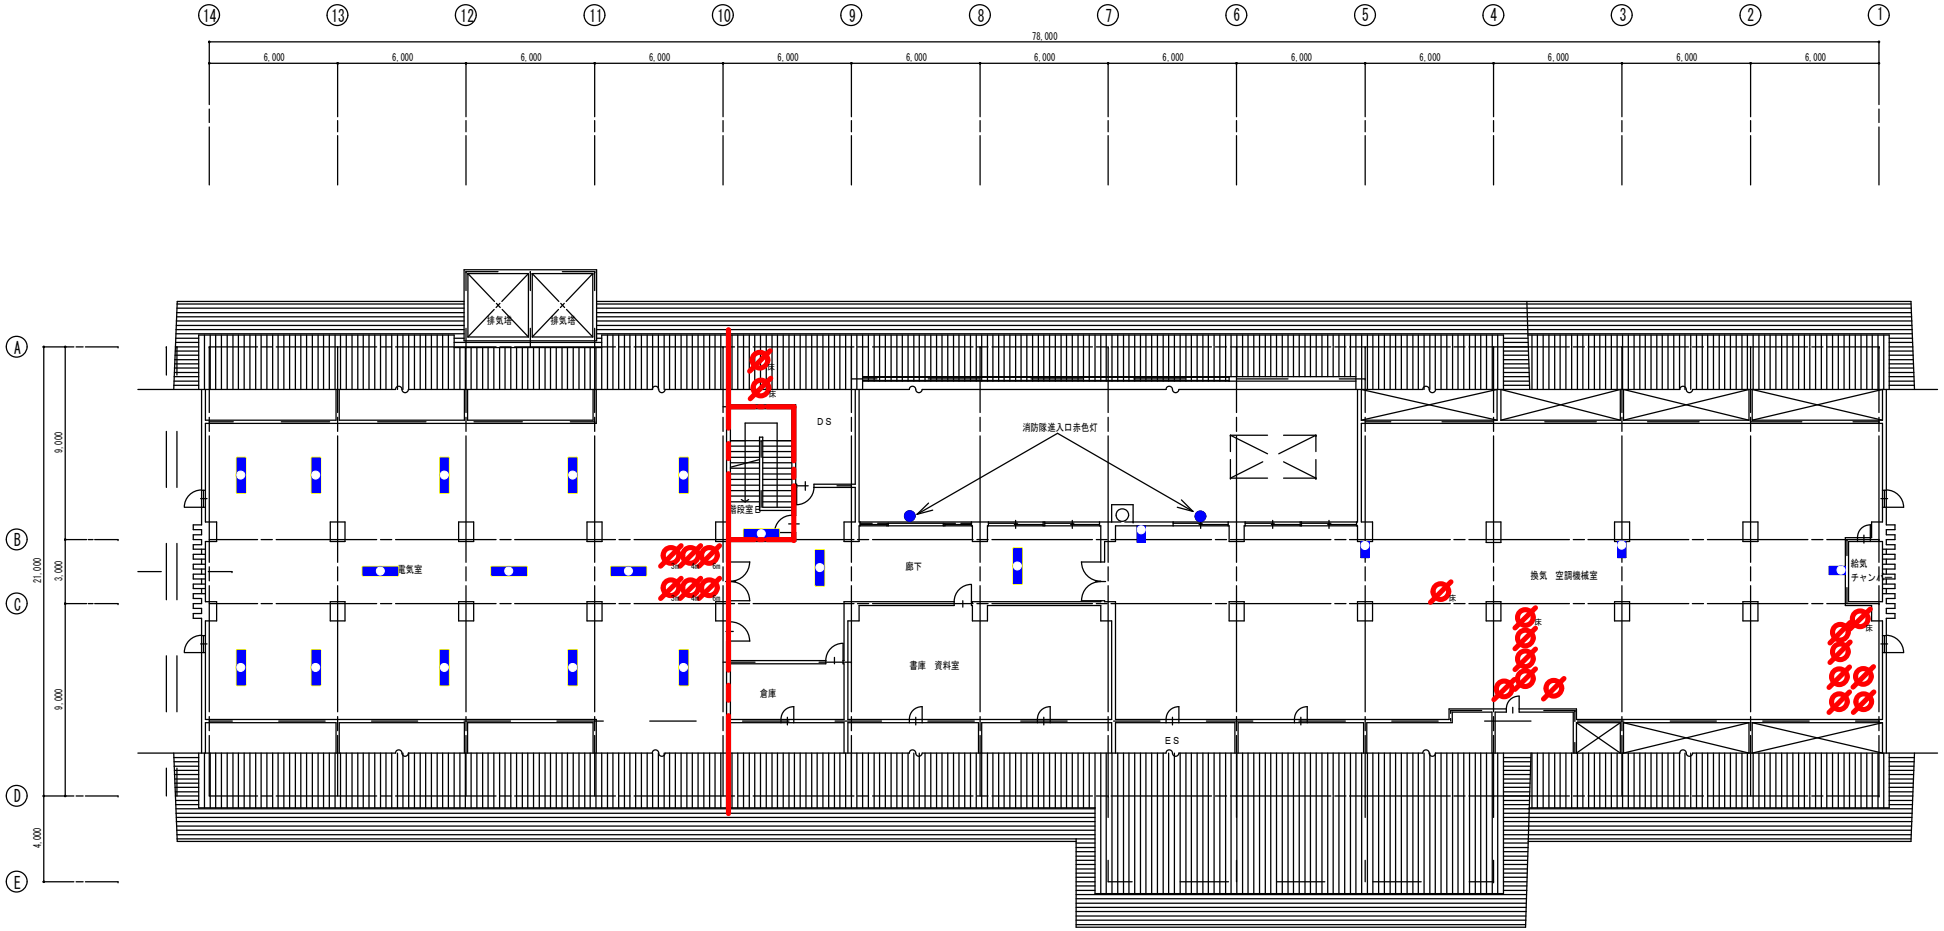

3階　平面図　S=1/250

業務名	松阪浄化センター防災設備点検業務		
図面名	管理本館　平面図3F　（建築設備）		
年月日			
尺　度	A3:1/250	図面番号	管(建築)-3
会社名			
事務所名	公益財団法人三重県下水道公社		

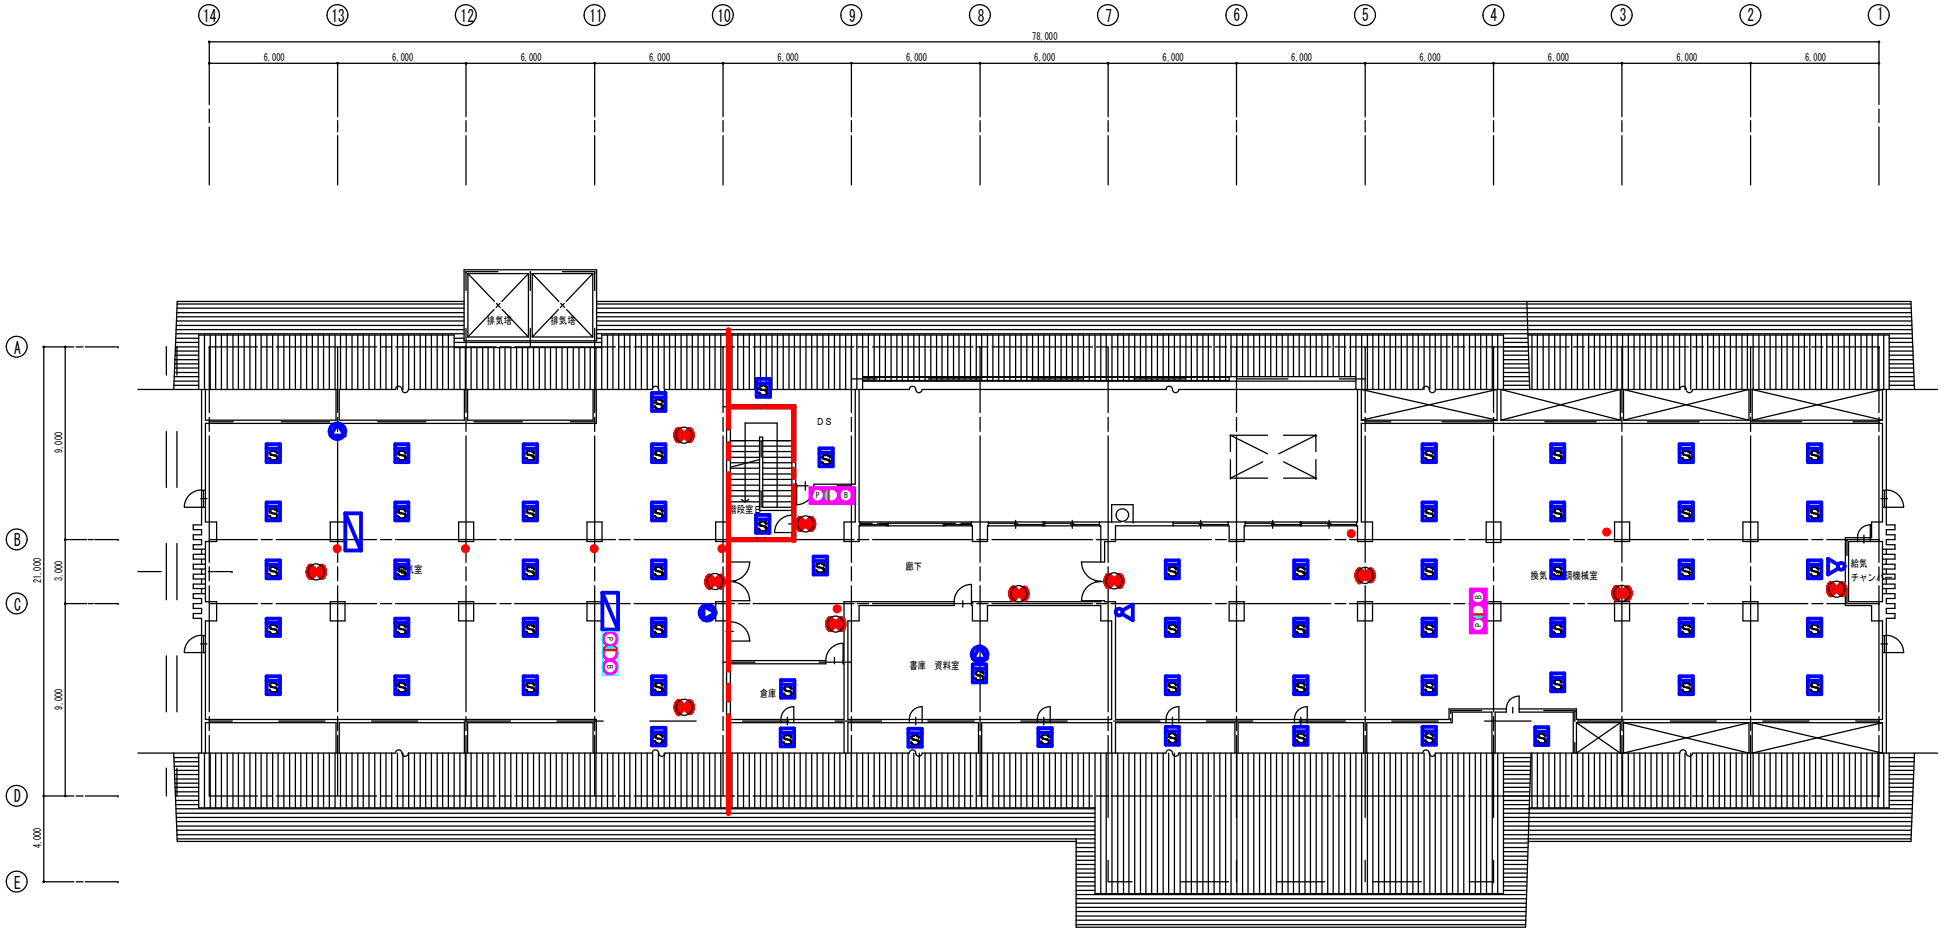

3階　平面図　S=1/250

業務名	松阪浄化センター防災設備点検業務		
図面名	管理本館　平面図3F　（消防設備）		
年月日			
尺　度	A3:1/250	図面番号	管(消防)-3
会社名			
事務所名	公益財団法人三重県下水道公社		

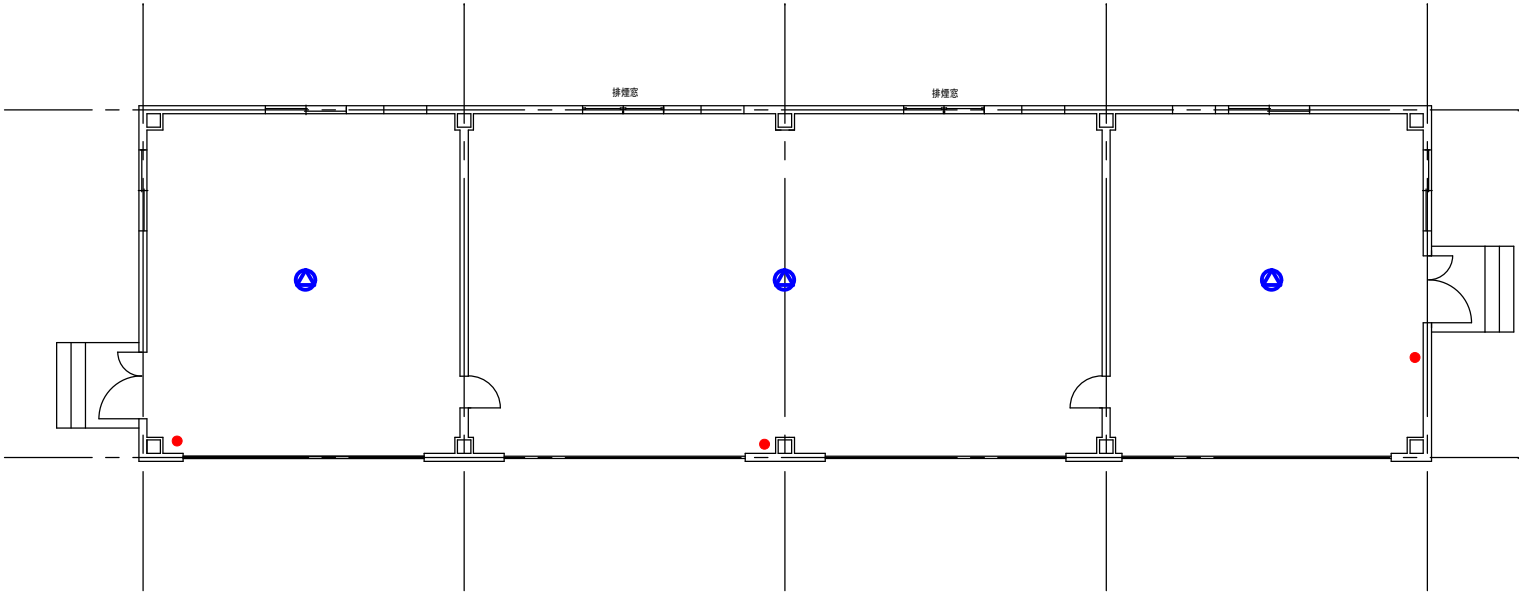

車庫棟平面図　　S＝1／100

業務名	松阪浄化センター防災設備点検業務		
図面名	車庫棟　　(消防設備)		
年月日			
尺　度	A3:1/100	図面番号	三(消防)-4
会社名			
事務所名	公益財団法人三重県下水道公社		

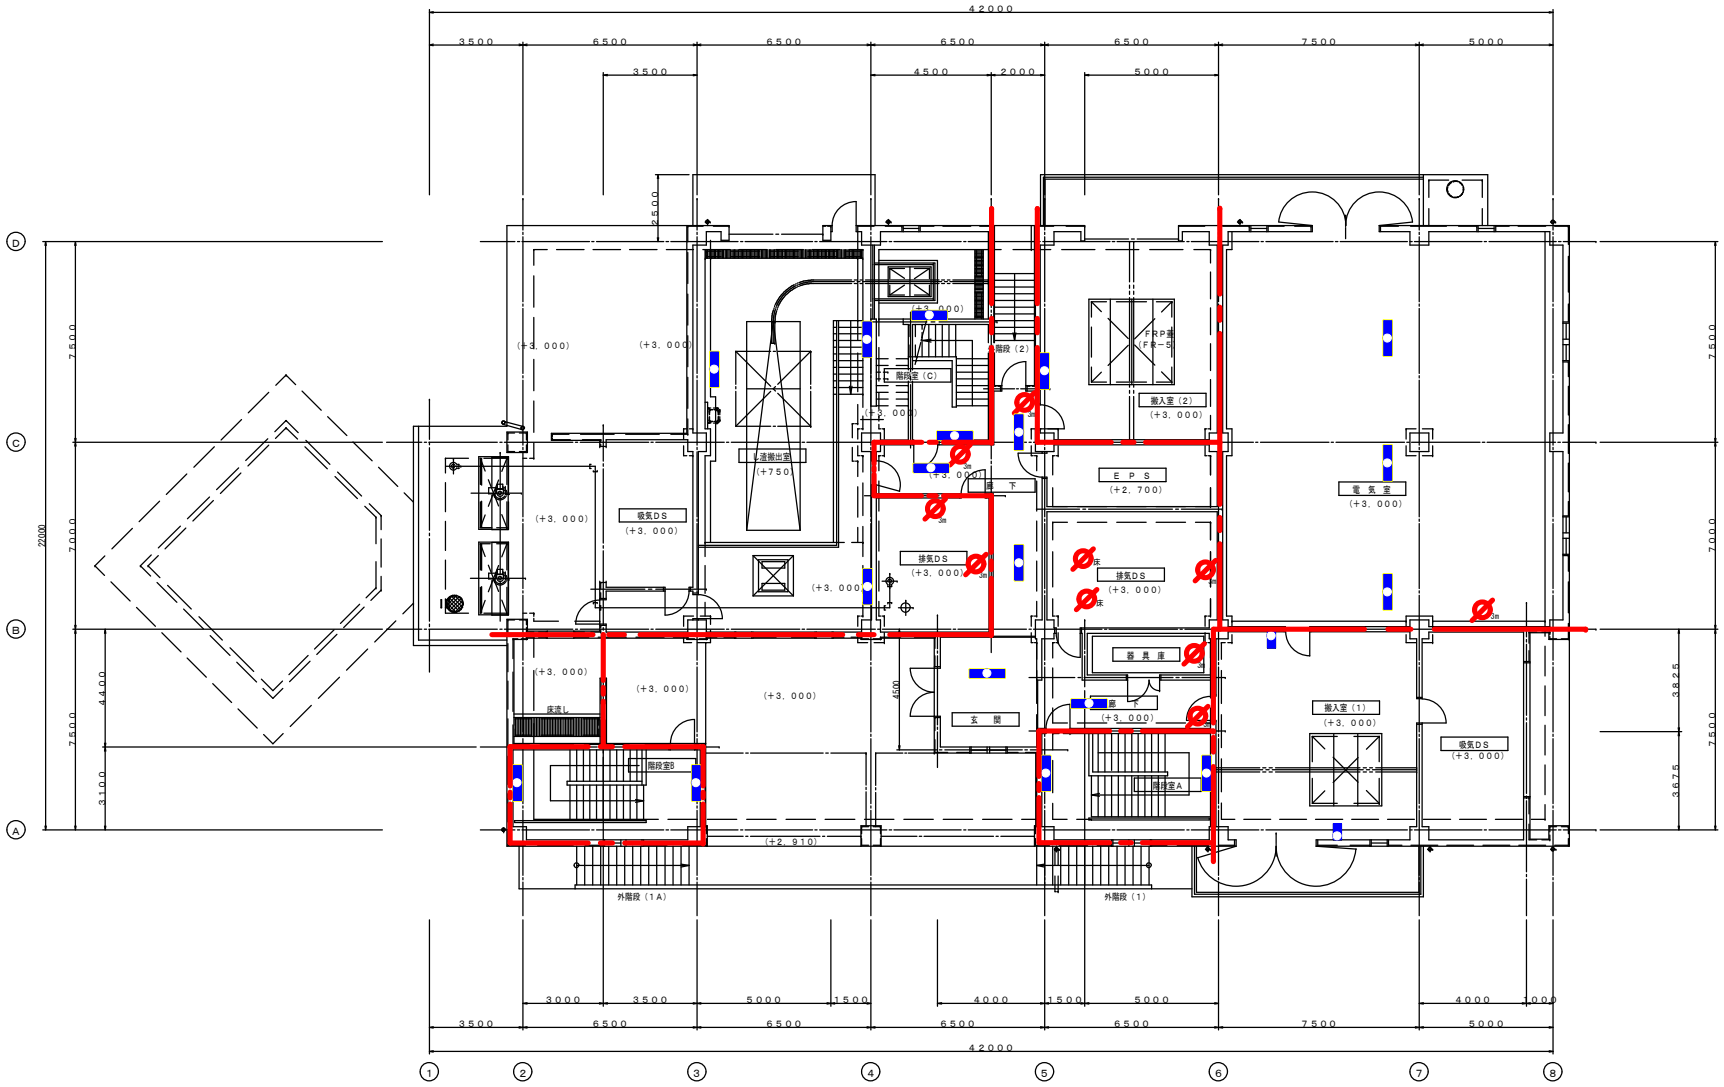

1階平面図 S=1/200

業務名	松阪浄化センター防災設備点検業務		
図面名	スクリーンポンプ棟平面図1F（建築設備）		
年月日			
尺　度	A3:1/200	図面番号	SP(建築)-4
会社名			
事務所名	公益財団法人三重県下水道公社		

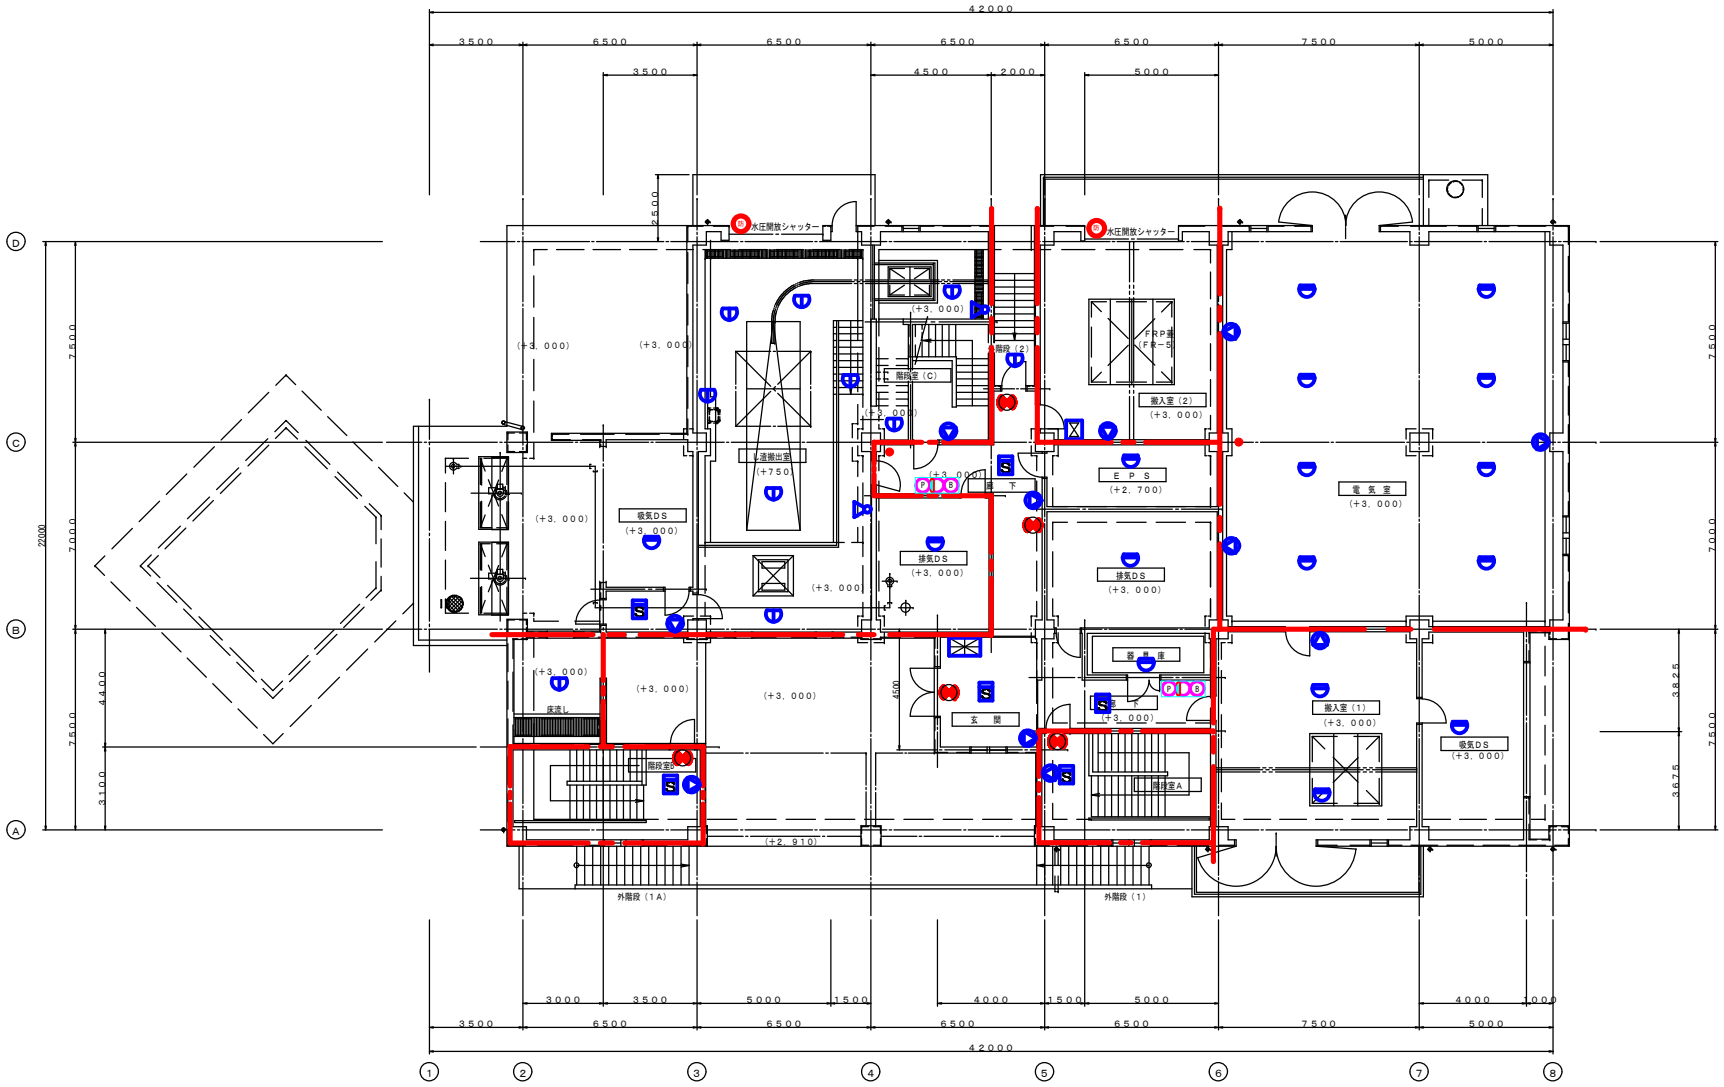

1階平面図 S=1/200

業務名	松阪浄化センター防災設備点検業務		
図面名	スクリーンポンプ棟平面図1F (消防設備)		
年月日			
尺 度	A3:1/200	図面番号	SP(消防)-4
会社名			
事務所名	公益財団法人三重県下水道公社		

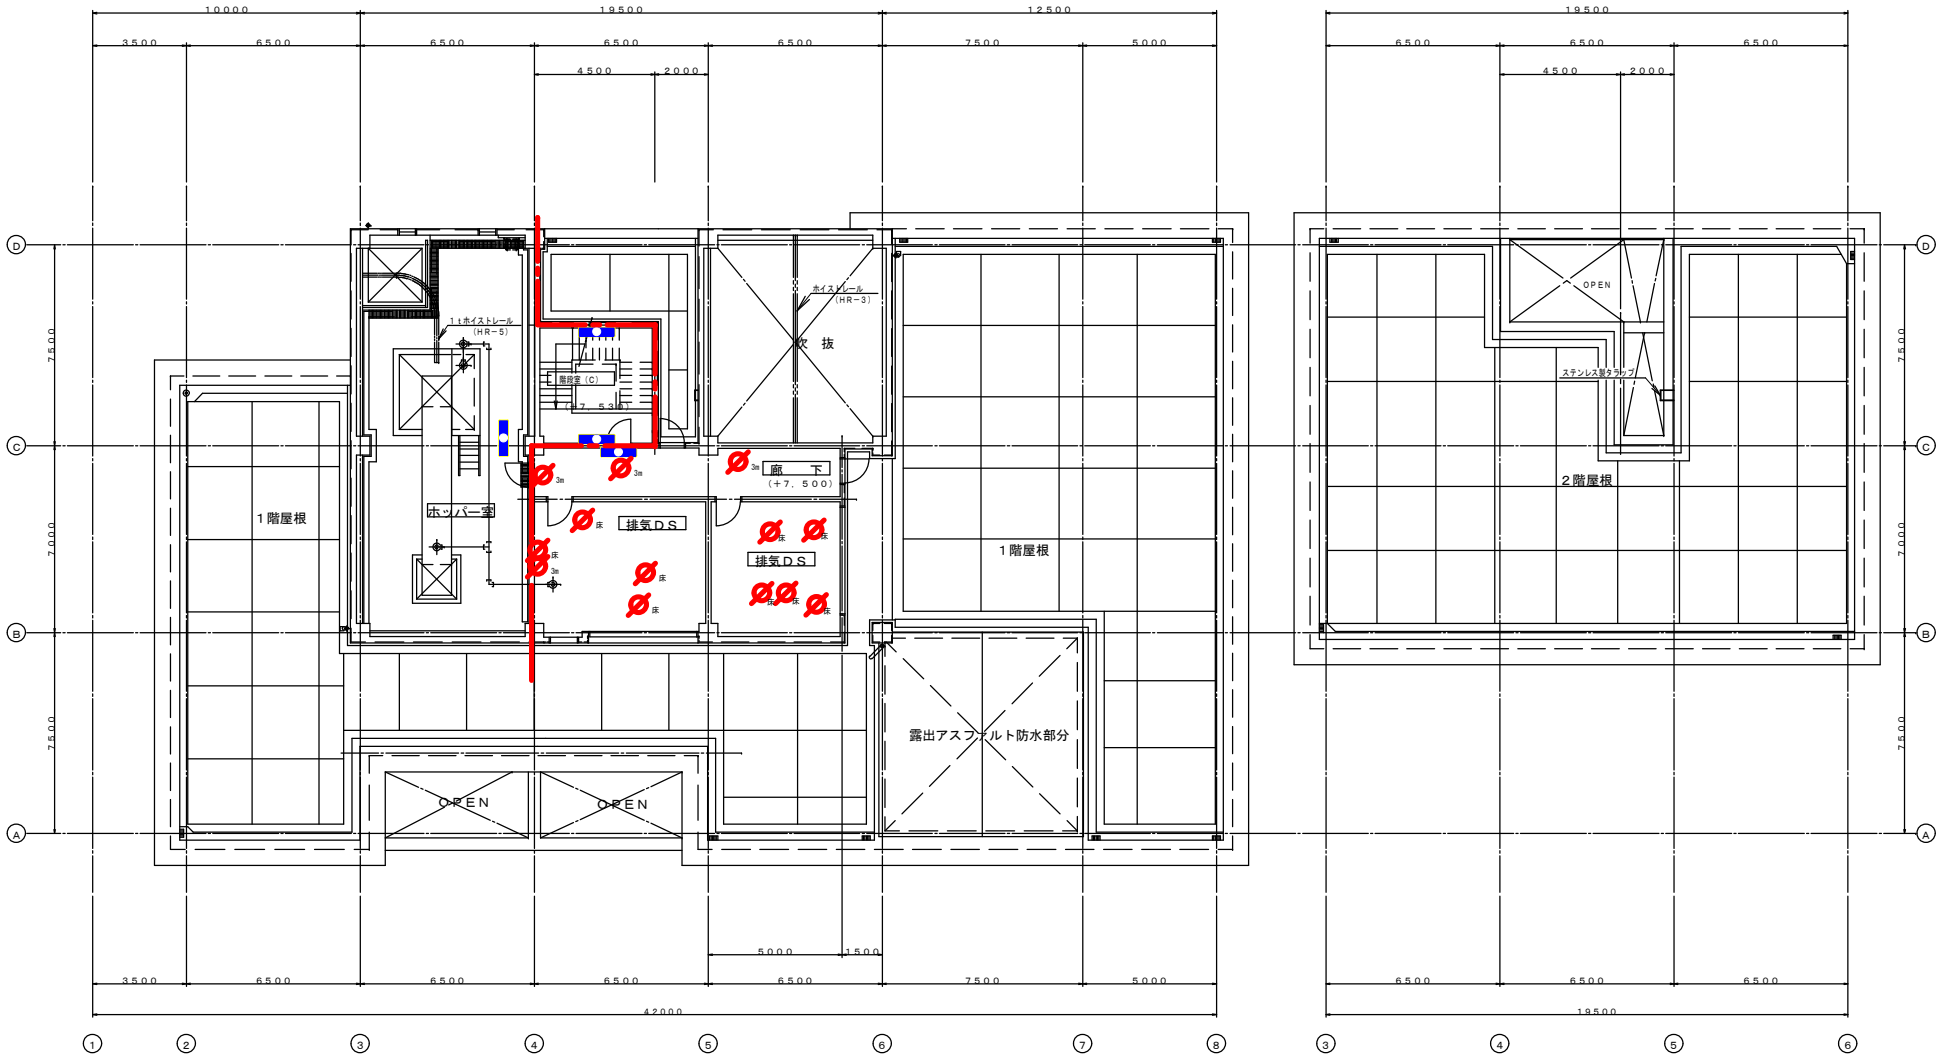

２階平面図 S=1/100

２階屋根平面図 S=1/100

業務名	松阪浄化センター防災設備点検業務		
図面名	スクリーンポンプ棟平面図2F（建築設備）		
年月日			
尺 度	A3:1/200	図面番号	SP(建築)-5
会社名			
事務所名	公益財団法人三重県下水道公社		

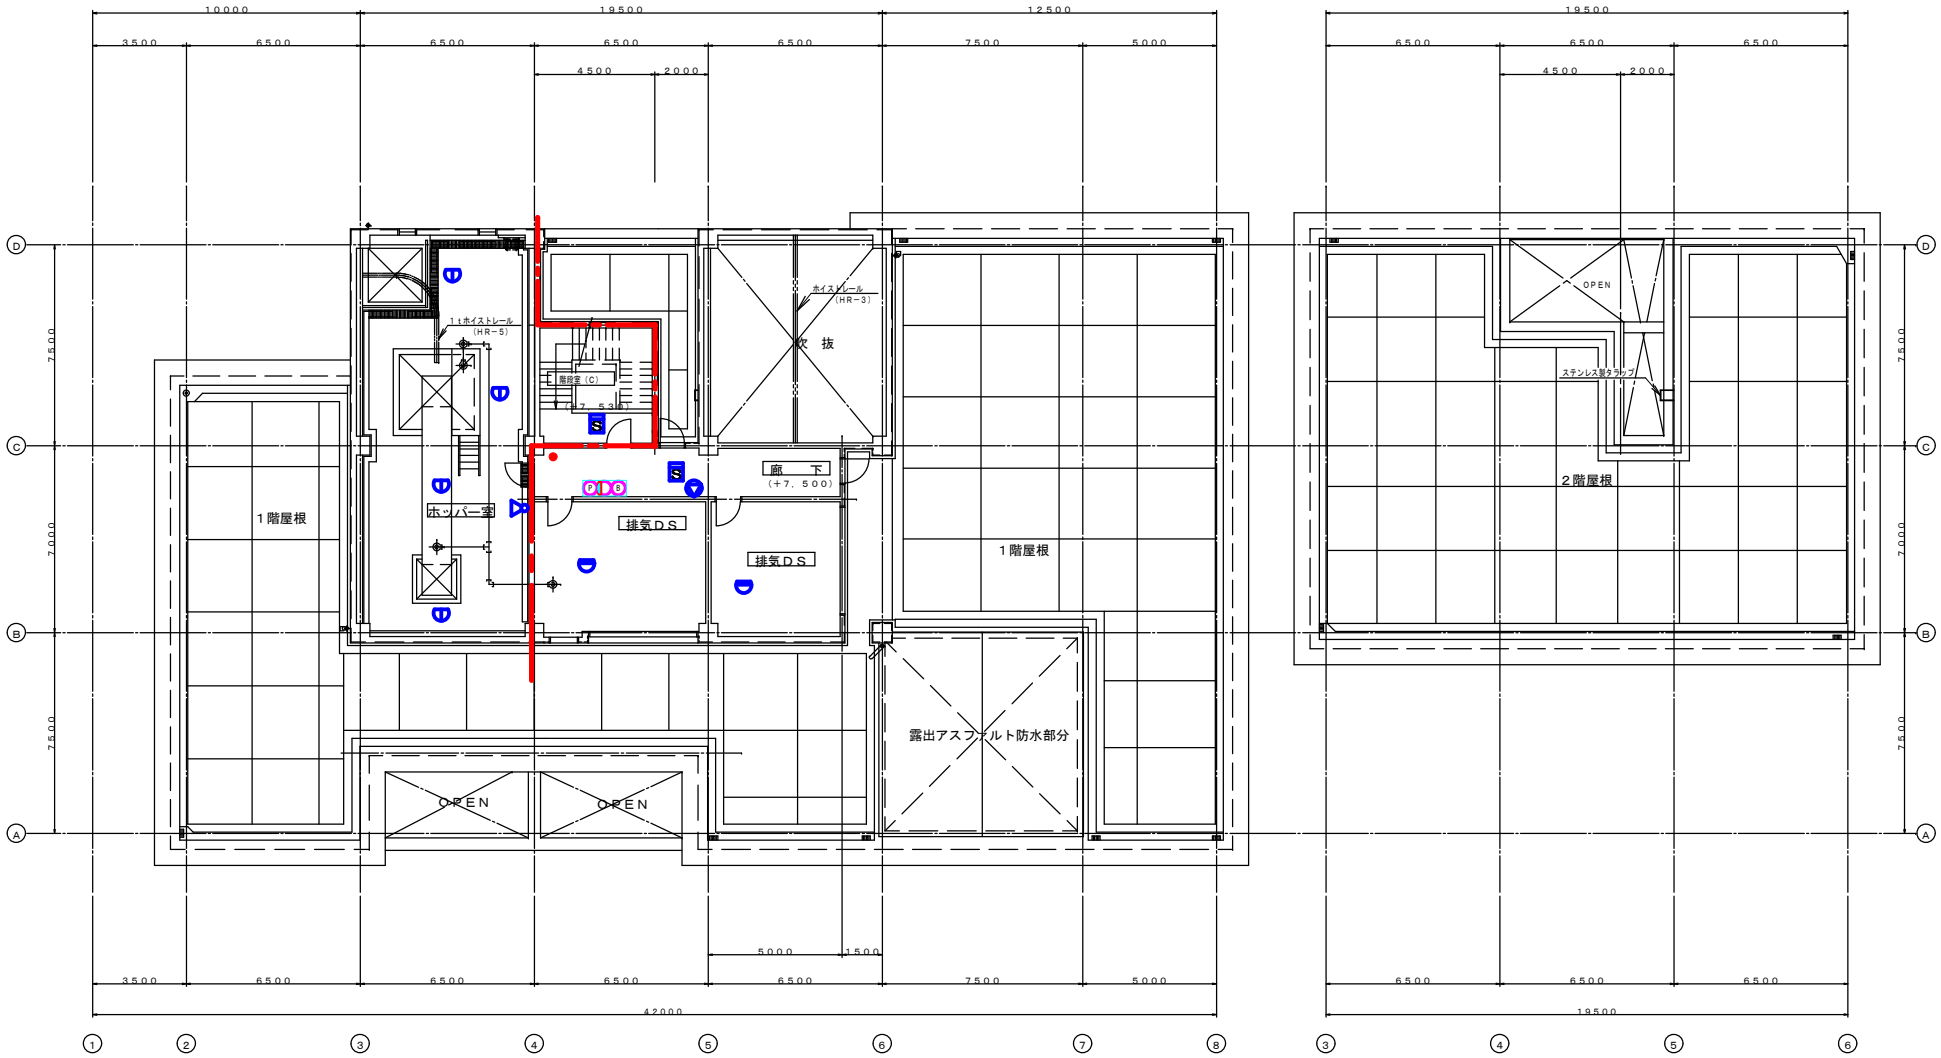

2階平面図 S=1/100

2階屋根平面図 S=1/100

業務名	松阪浄化センター防災設備点検業務		
図面名	スクリーンポンプ棟平面図2F（消防設備）		
年月日			
尺　度	A3:1/200	図面番号	SP(消防)-5
会社名			
事務所名	公益財団法人三重県下水道公社		

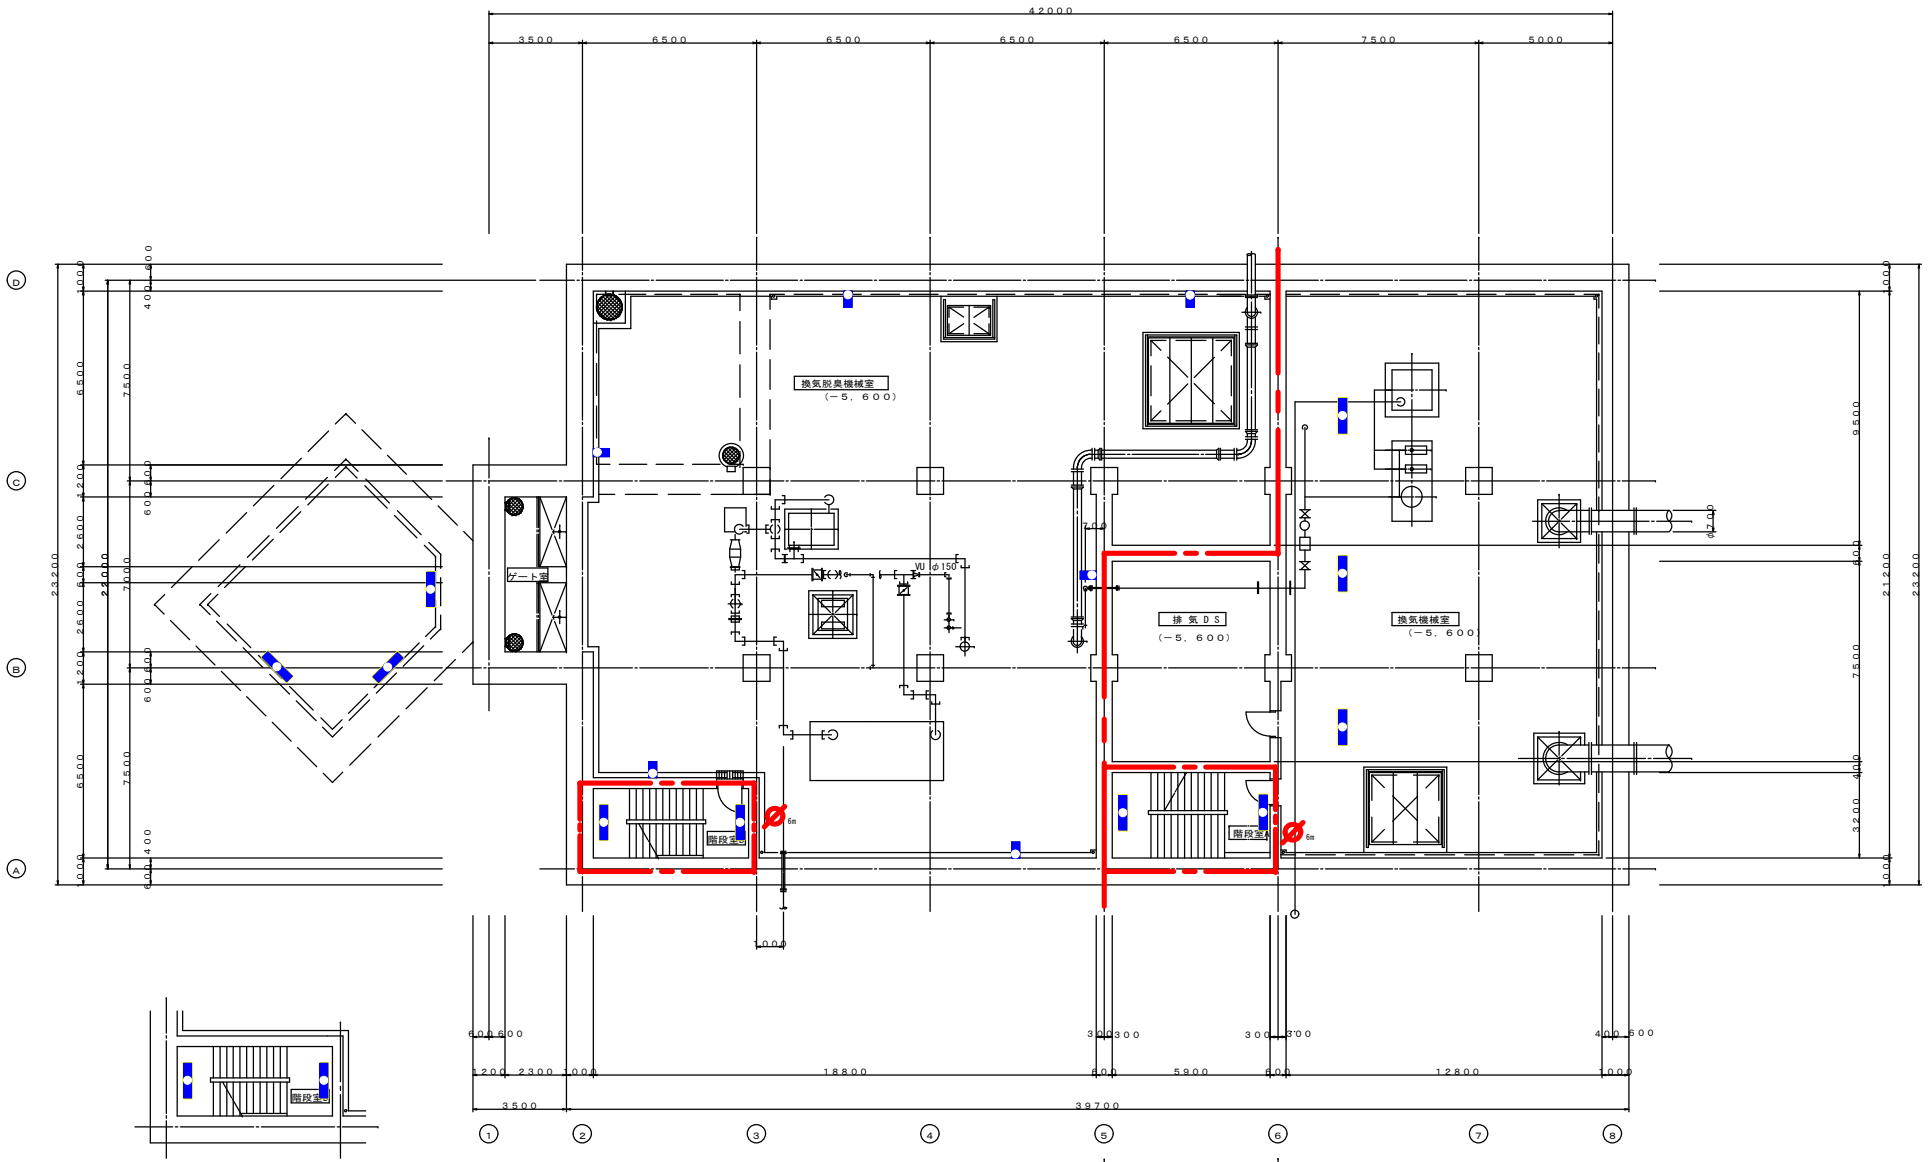

地下１階平面図 S=1/200

業務名	松阪浄化センター防災設備点検業務		
図面名	スクリーンポンプ棟平面図B1F（建築設備）		
年月日			
尺　度	A3:1/200	図面番号	SP(建築)-3
会社名			
事務所名	公益財団法人三重県下水道公社		

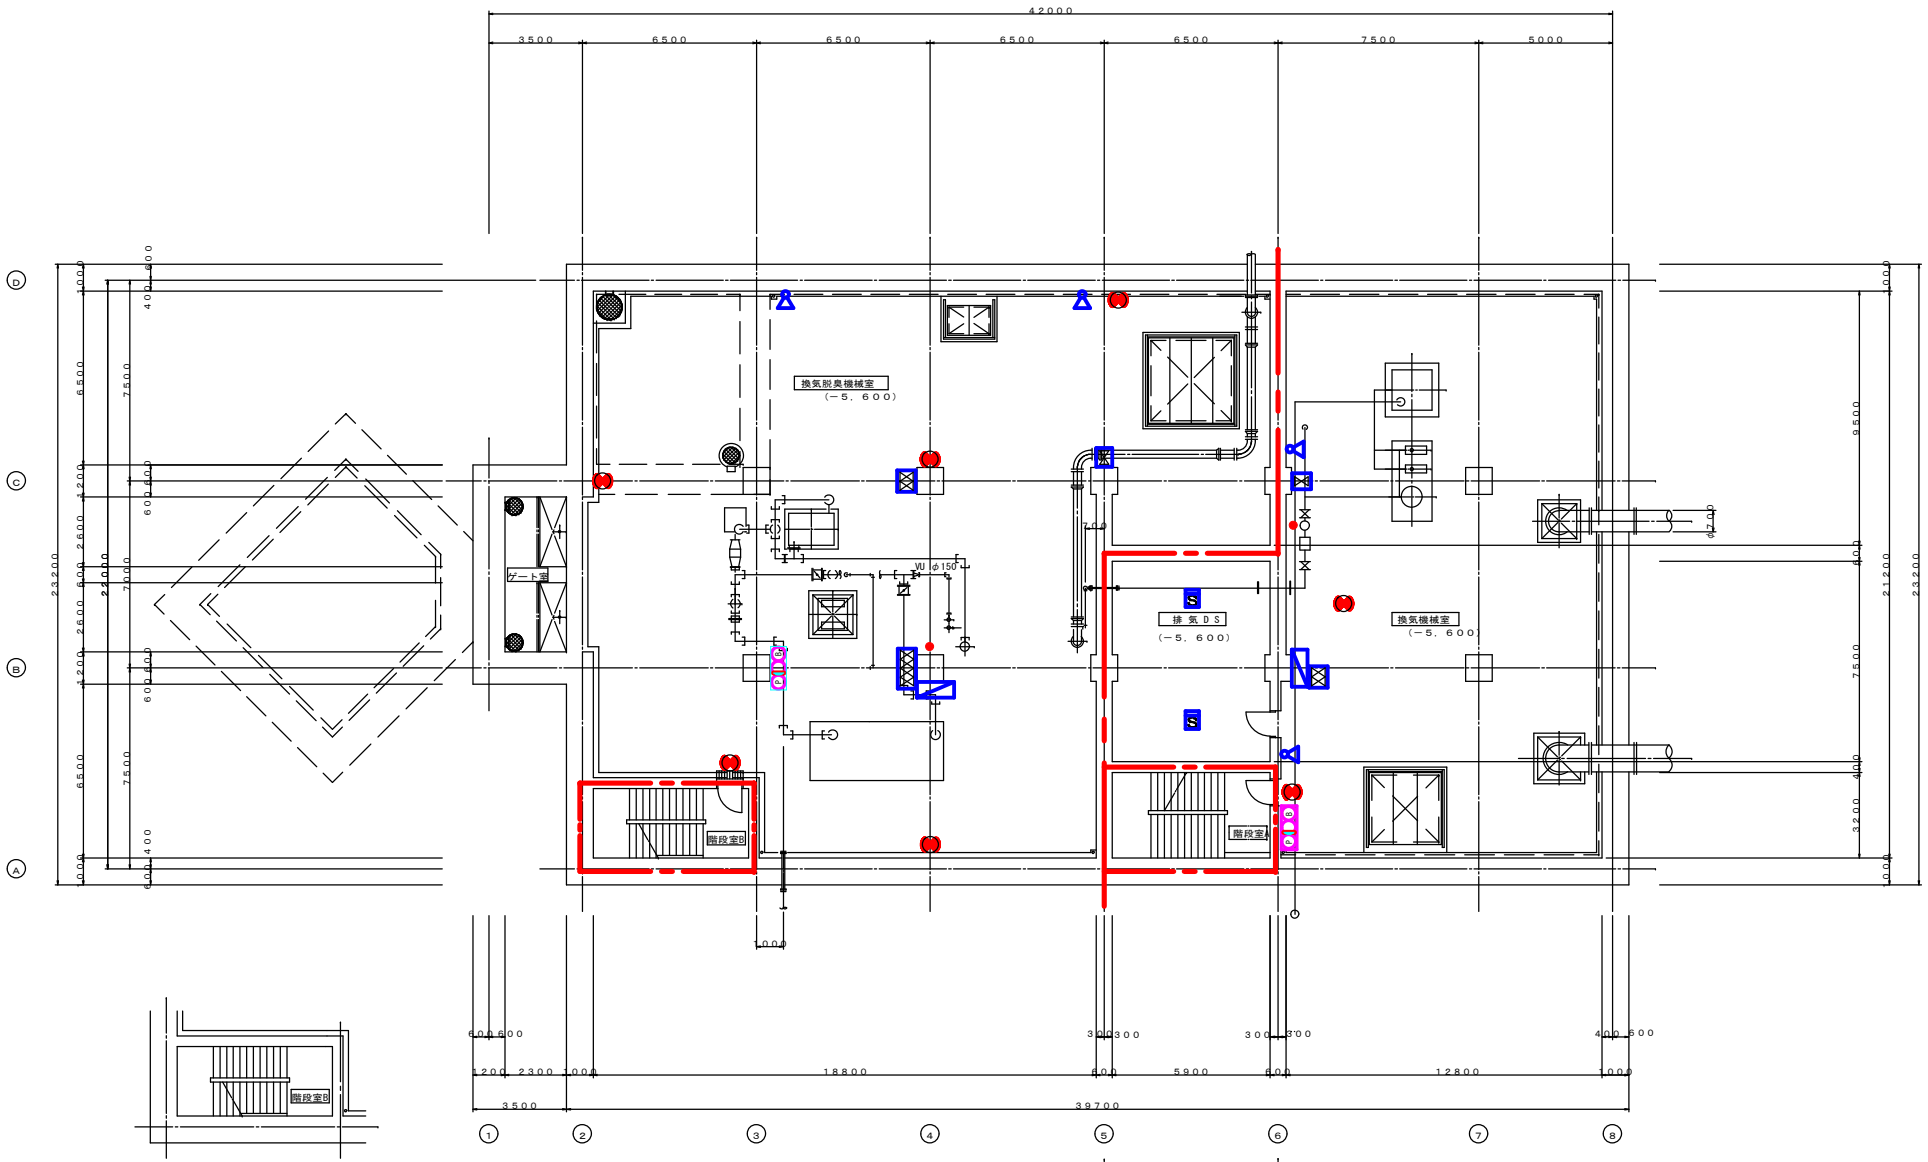

地下１階平面図 S=1/200

業務名	松阪浄化センター防災設備点検業務		
図面名	スクリーンポンプ棟平面図B1F（消防設備）		
年月日			
尺　度	A3:1/200	図面番号	SP(消防)-3
会社名			
事務所名	公益財団法人三重県下水道公社		

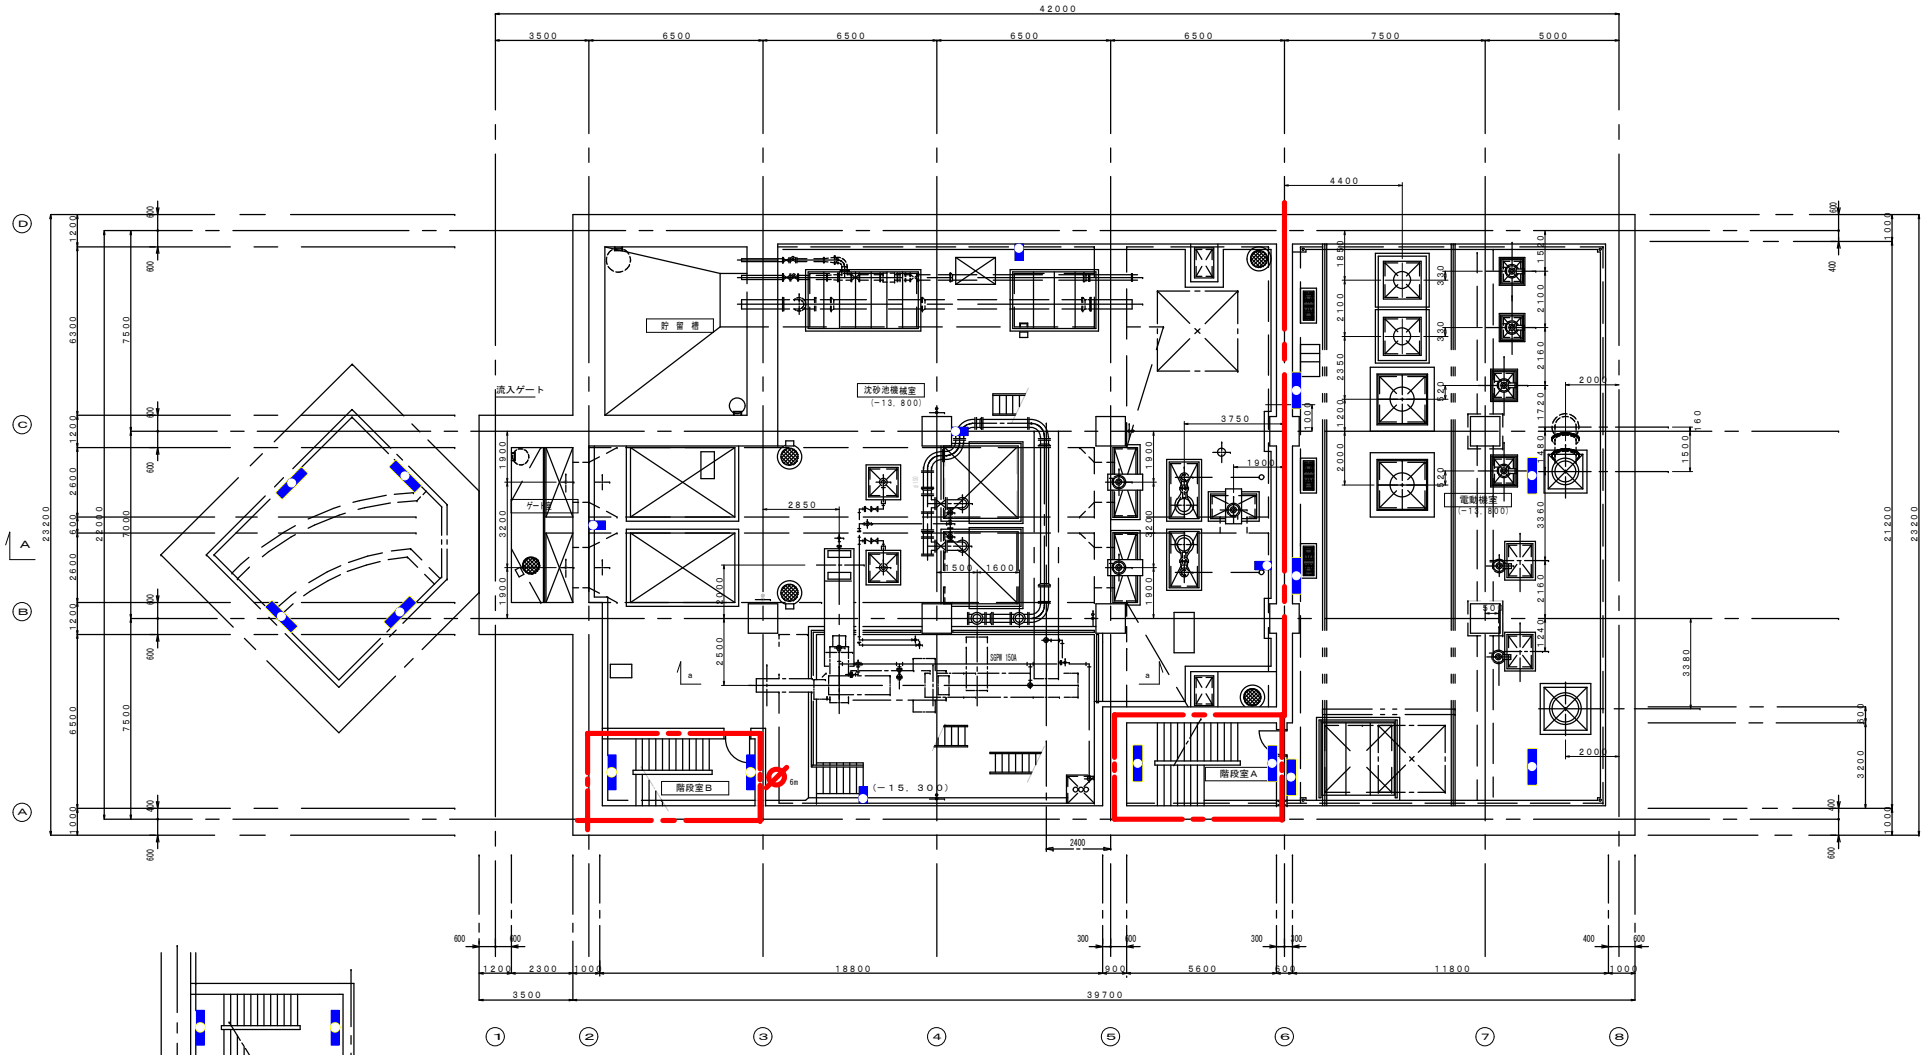

地下2階下部平面図 S=1/200

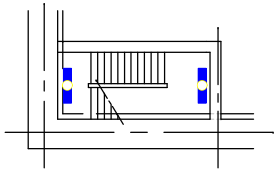

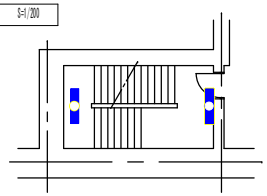

業務名	松阪浄化センター防災設備点検業務		
図面名	スクリーンポンプ棟平面図B2F(建築設備)		
年月日			
尺　度	A3:1/200	図面番号	SP(建築)-1
会社名			
事務所名	公益財団法人三重県下水道公社		

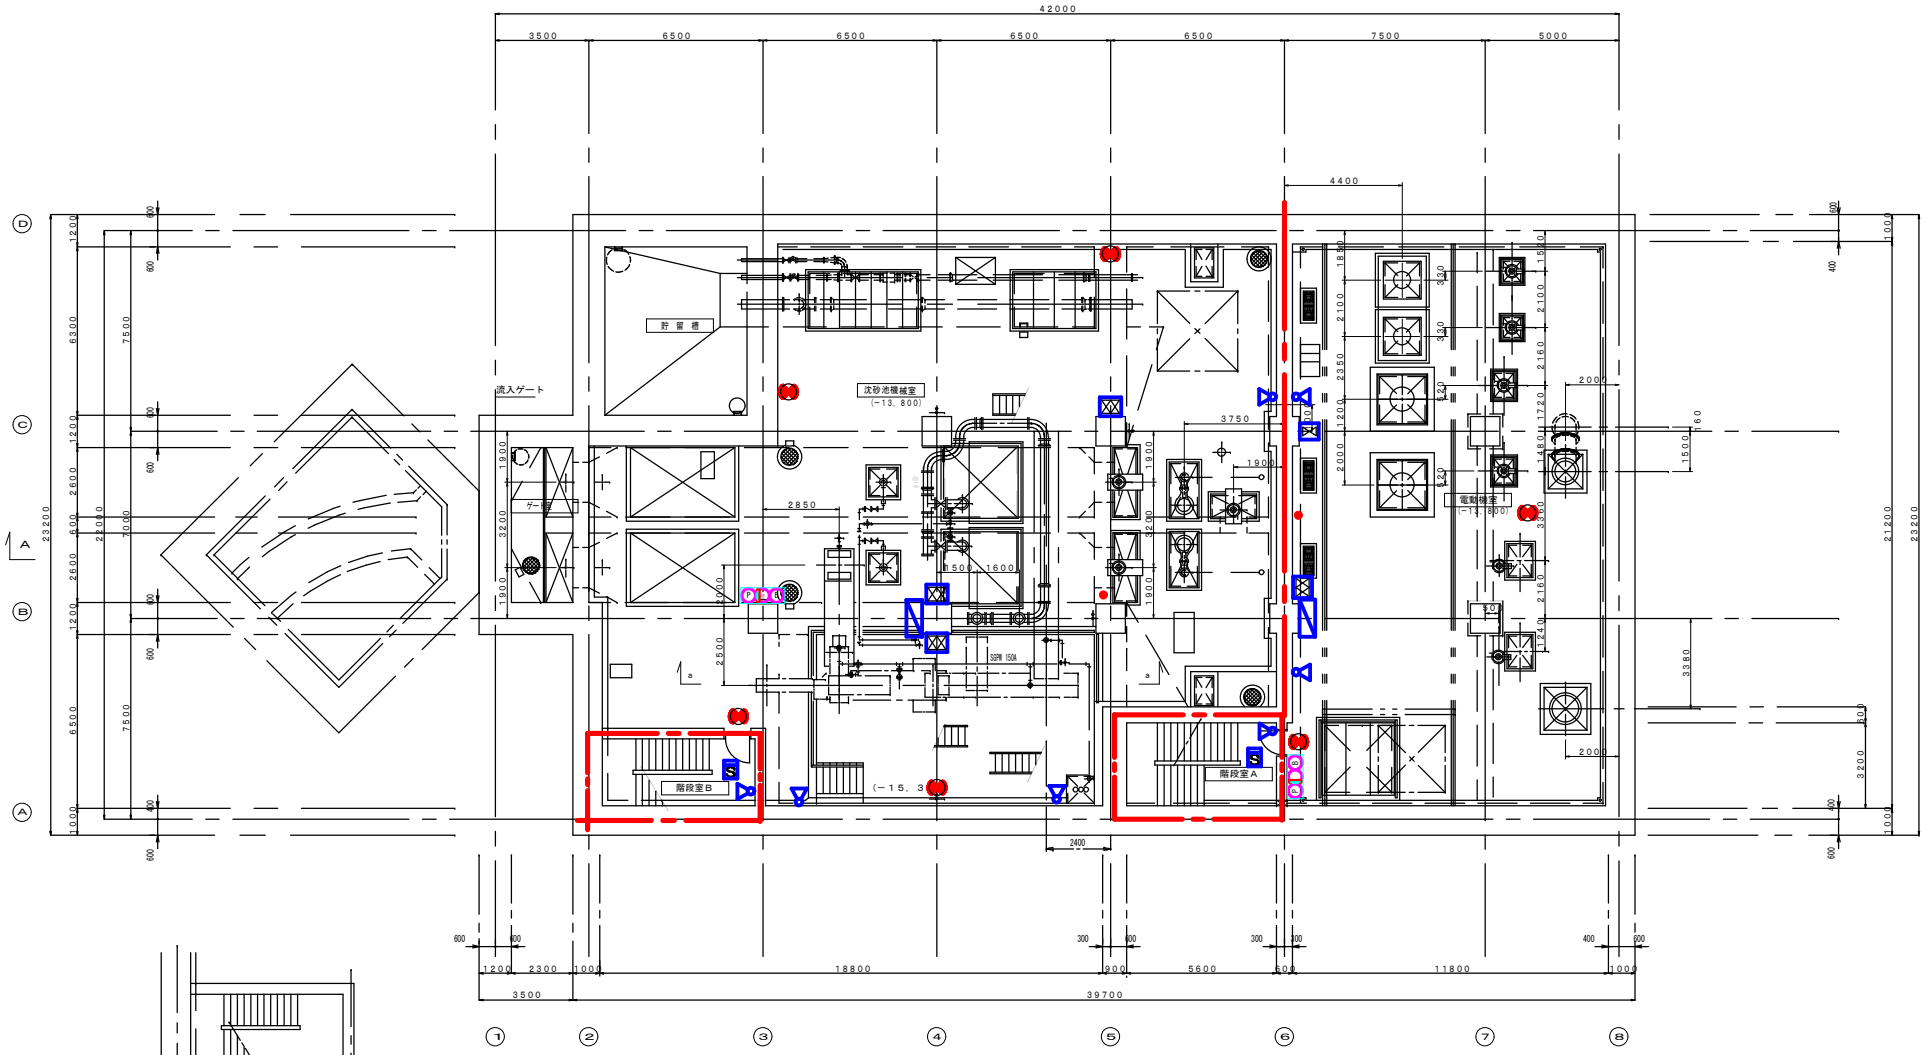

地下2階下部平面図 S=1/200

業務名	松阪浄化センター防災設備点検業務		
図面名	スクリーンポンプ棟平面図B2F(消防設備)		
年月日			
尺　度	A3:1/200	図面番号	SP(消防)-1
会社名			
事務所名	公益財団法人三重県下水道公社		

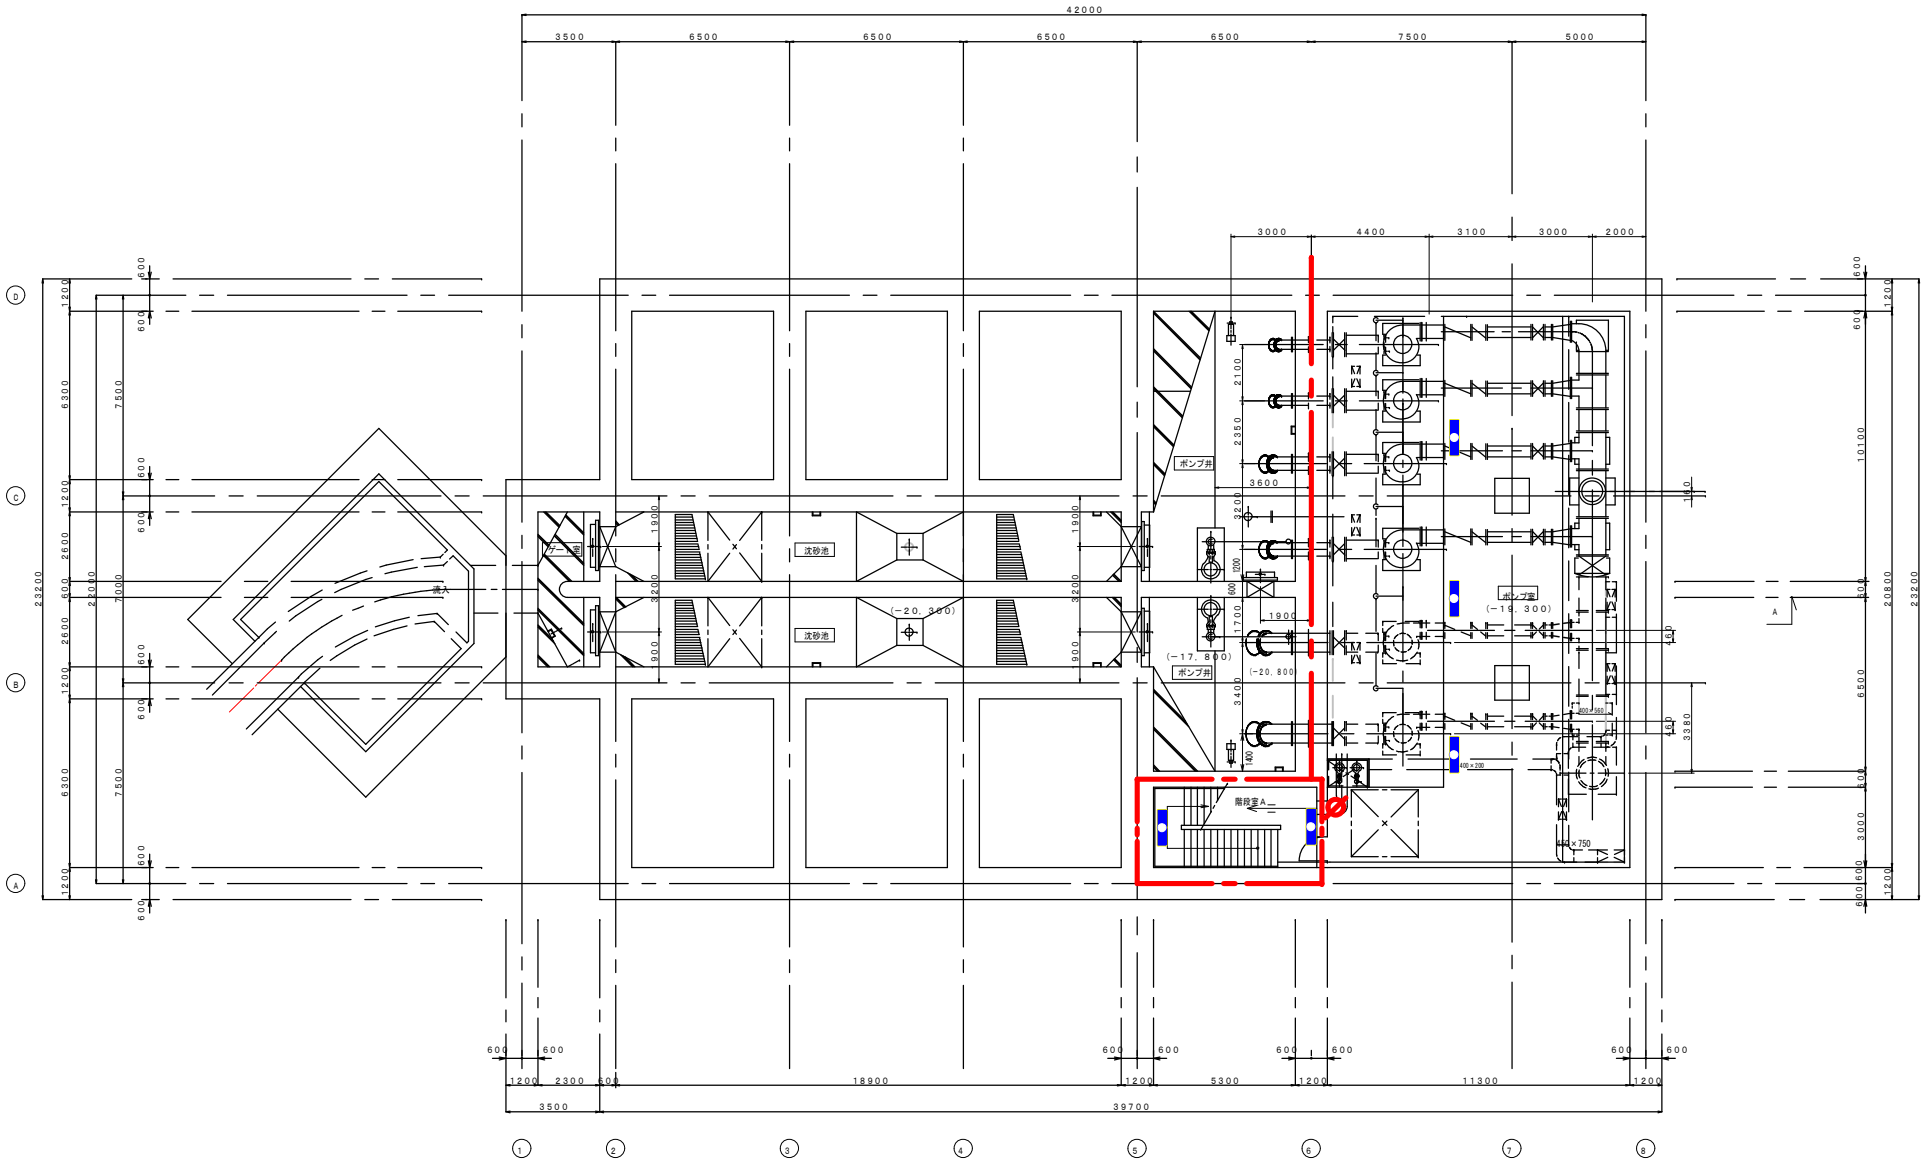

水路部平面図　S=200

業務名	松阪浄化センター防災設備点検業務		
図面名	SP棟　平面図(水路)　(建築設備)		
年月日			
尺　度	A3:1/200	図面番号	SP(建築)-1
会社名			
事務所名	公益財団法人三重県下水道公社		

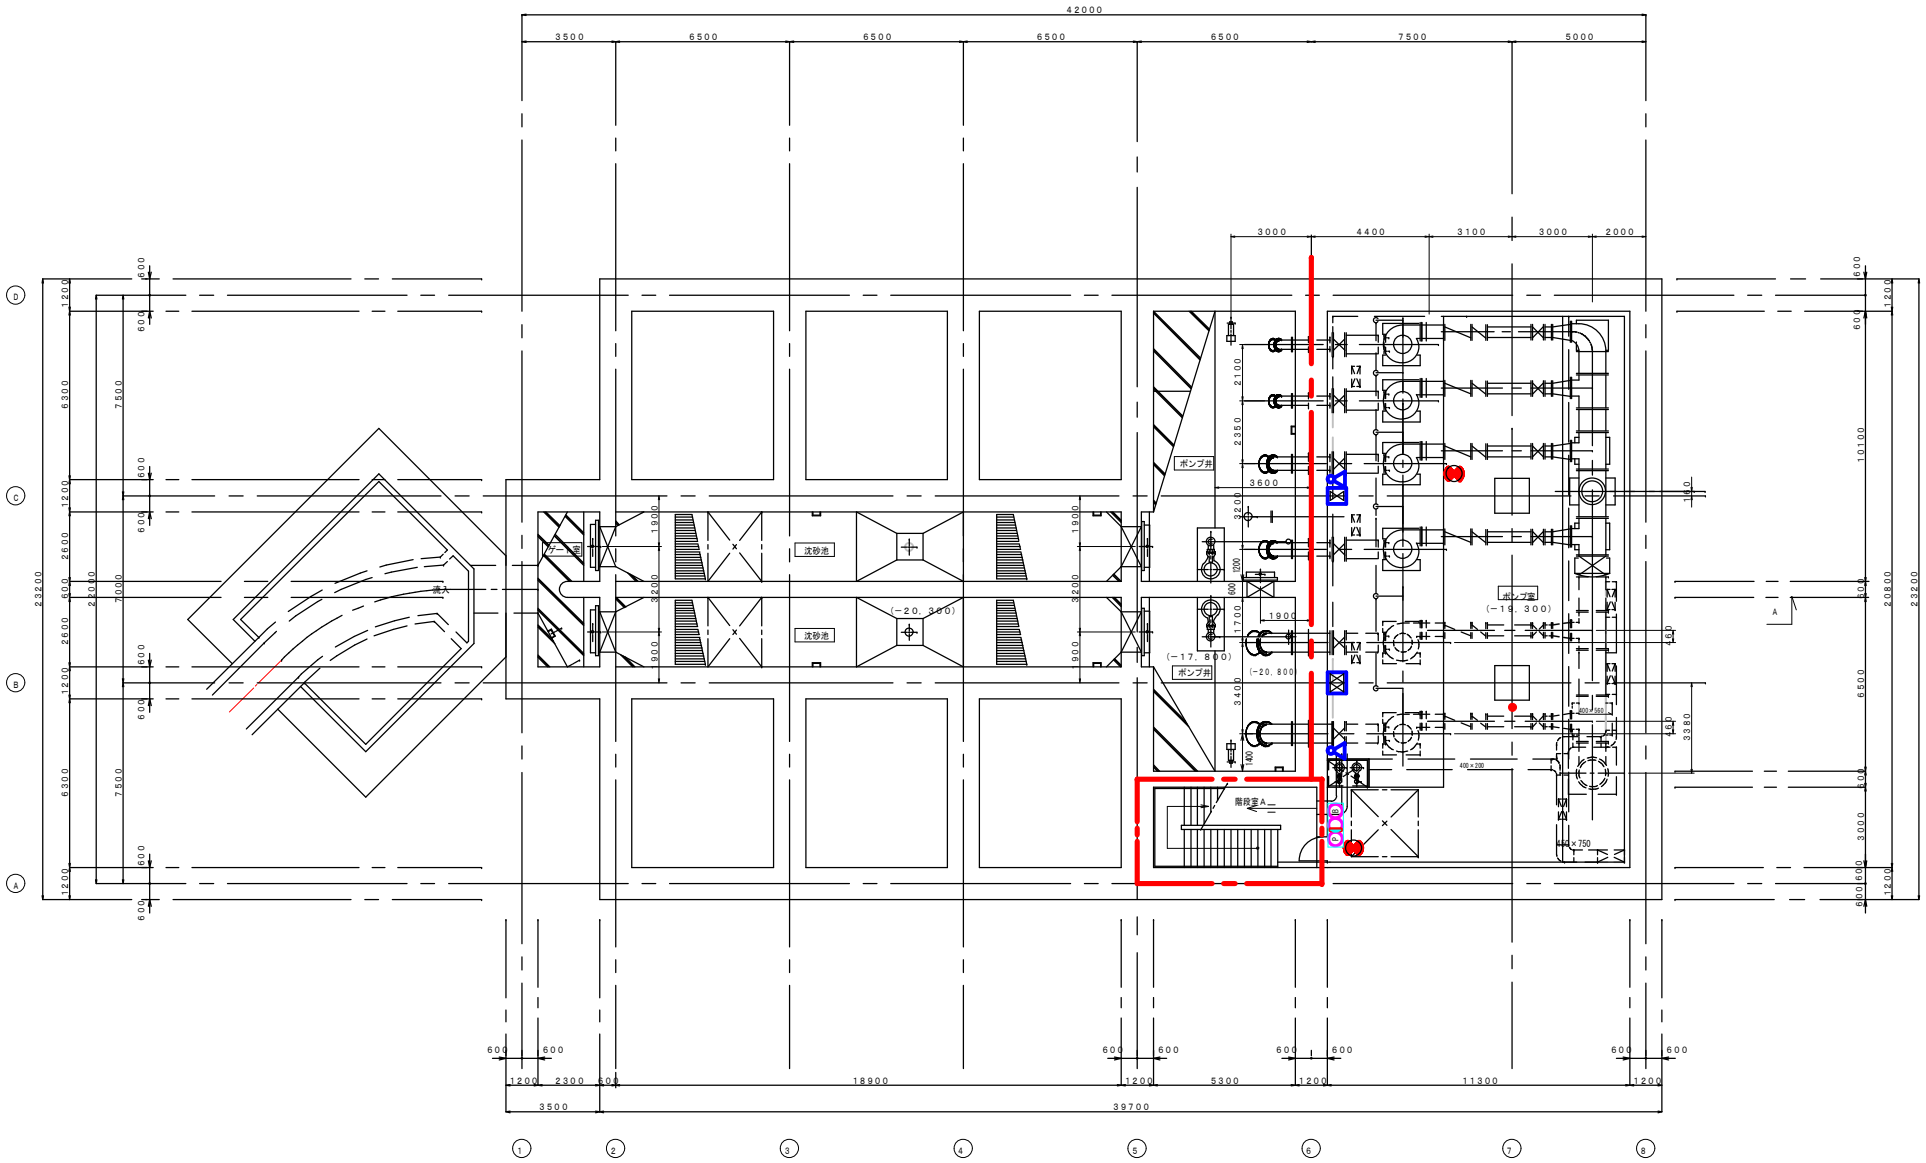

水路部平面図　S=200

業務名	松阪浄化センター防災設備点検業務		
図面名	SP棟　平面図(水路)　(消防設備)		
年月日			
尺　度	A3:1/200	図面番号	SP(消防)-1
会社名			
事務所名	公益財団法人三重県下水道公社		

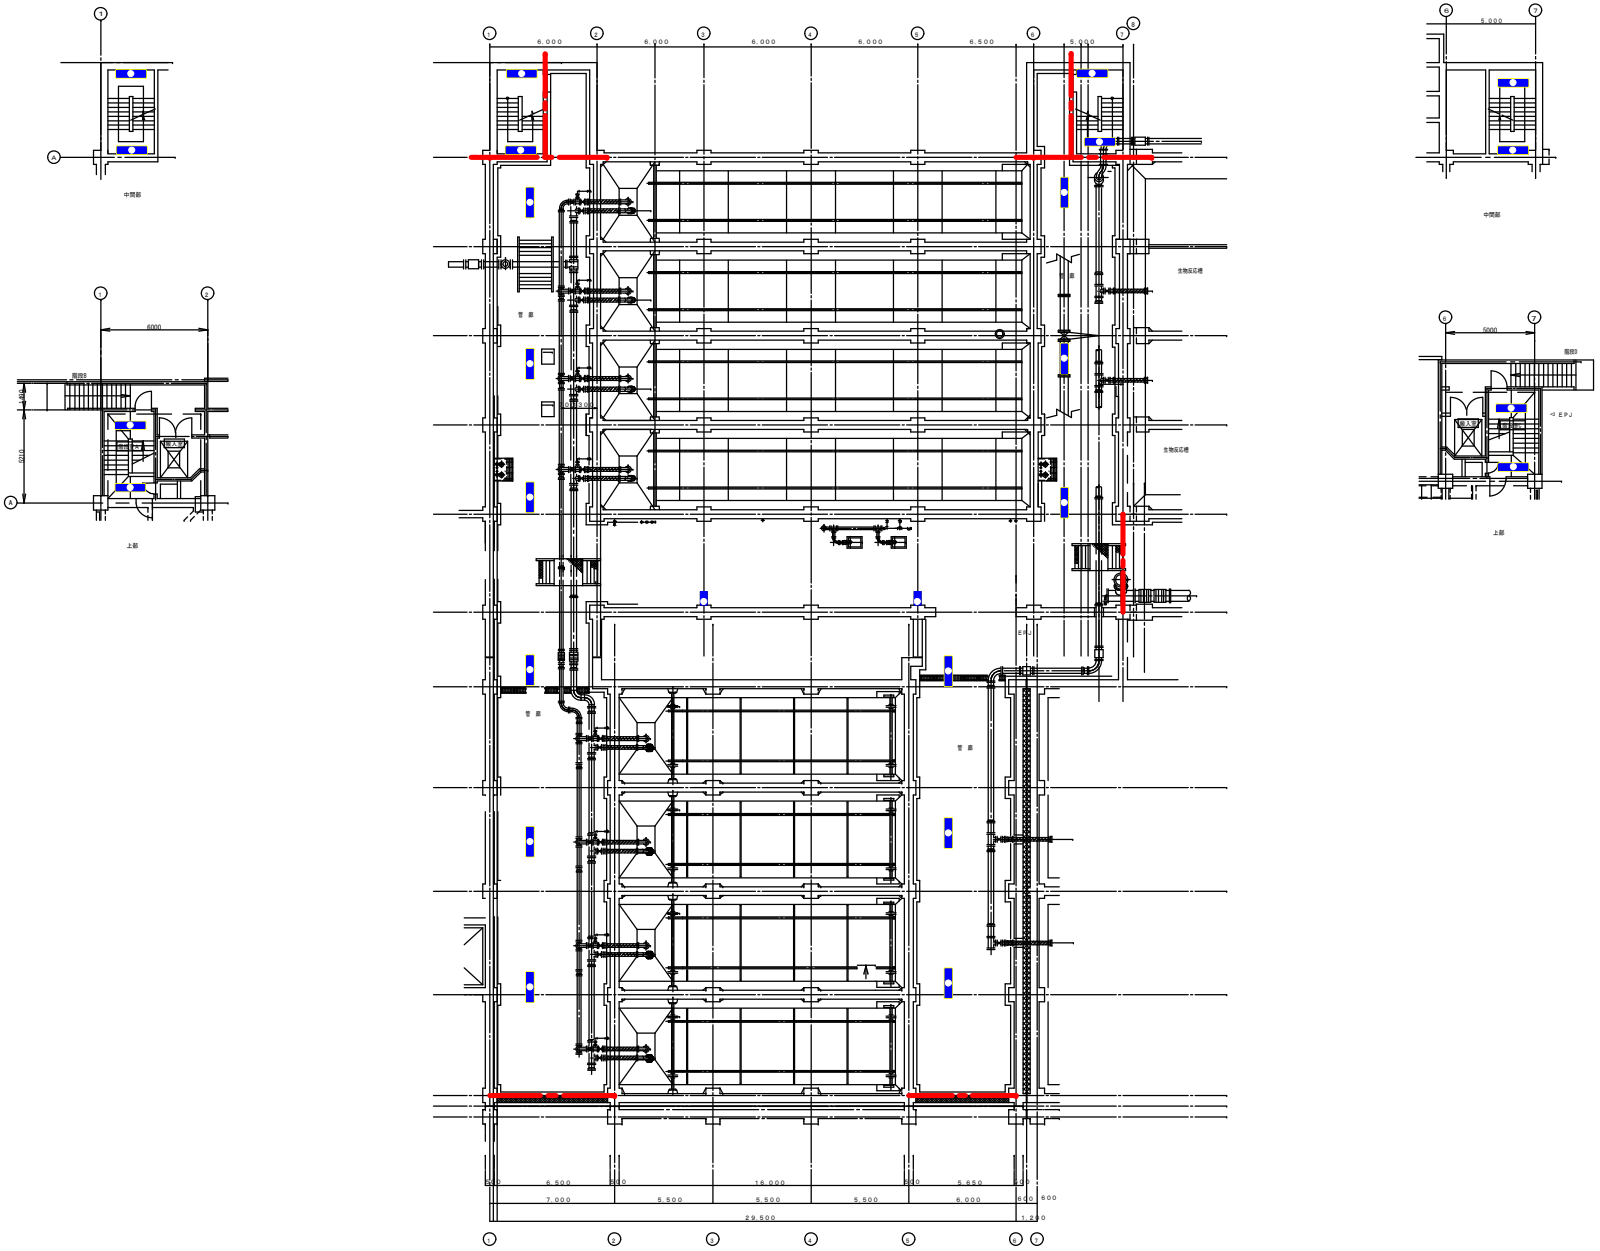

初沈下部平面図　S=1/300

業務名	松阪浄化センター防災設備点検業務		
図面名	1系水処理初沈平面図（建築設備）		
年月日			
尺　度	A3:1/300	図面番号	水1(建築)-1
会社名			
事務所名	公益財団法人三重県下水道公社		

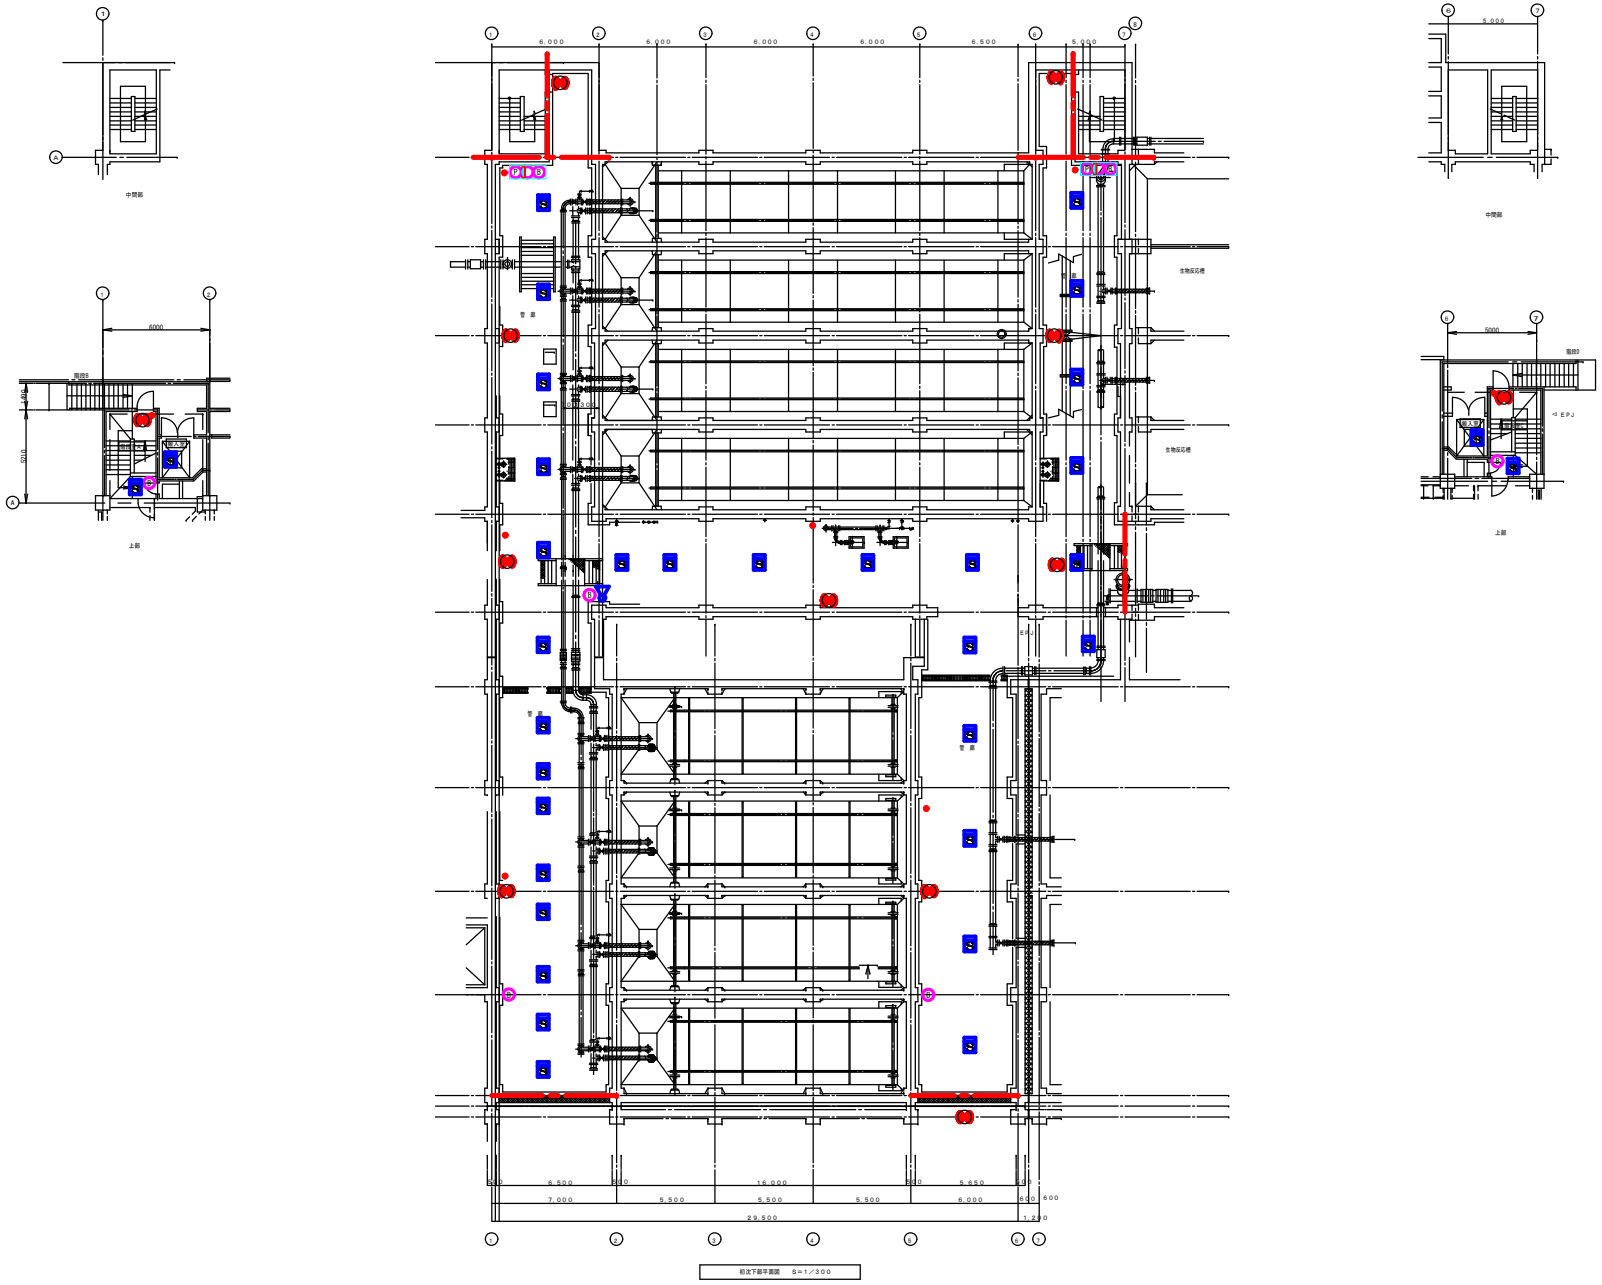

業務名	松阪浄化センター防災設備点検業務		
図面名	1系水処理初沈平面図（消防設備）		
年月日			
尺　度	A3:1/300	図面番号	水1(消防)-1
会社名			
事務所名	公益財団法人三重県下水道公社		

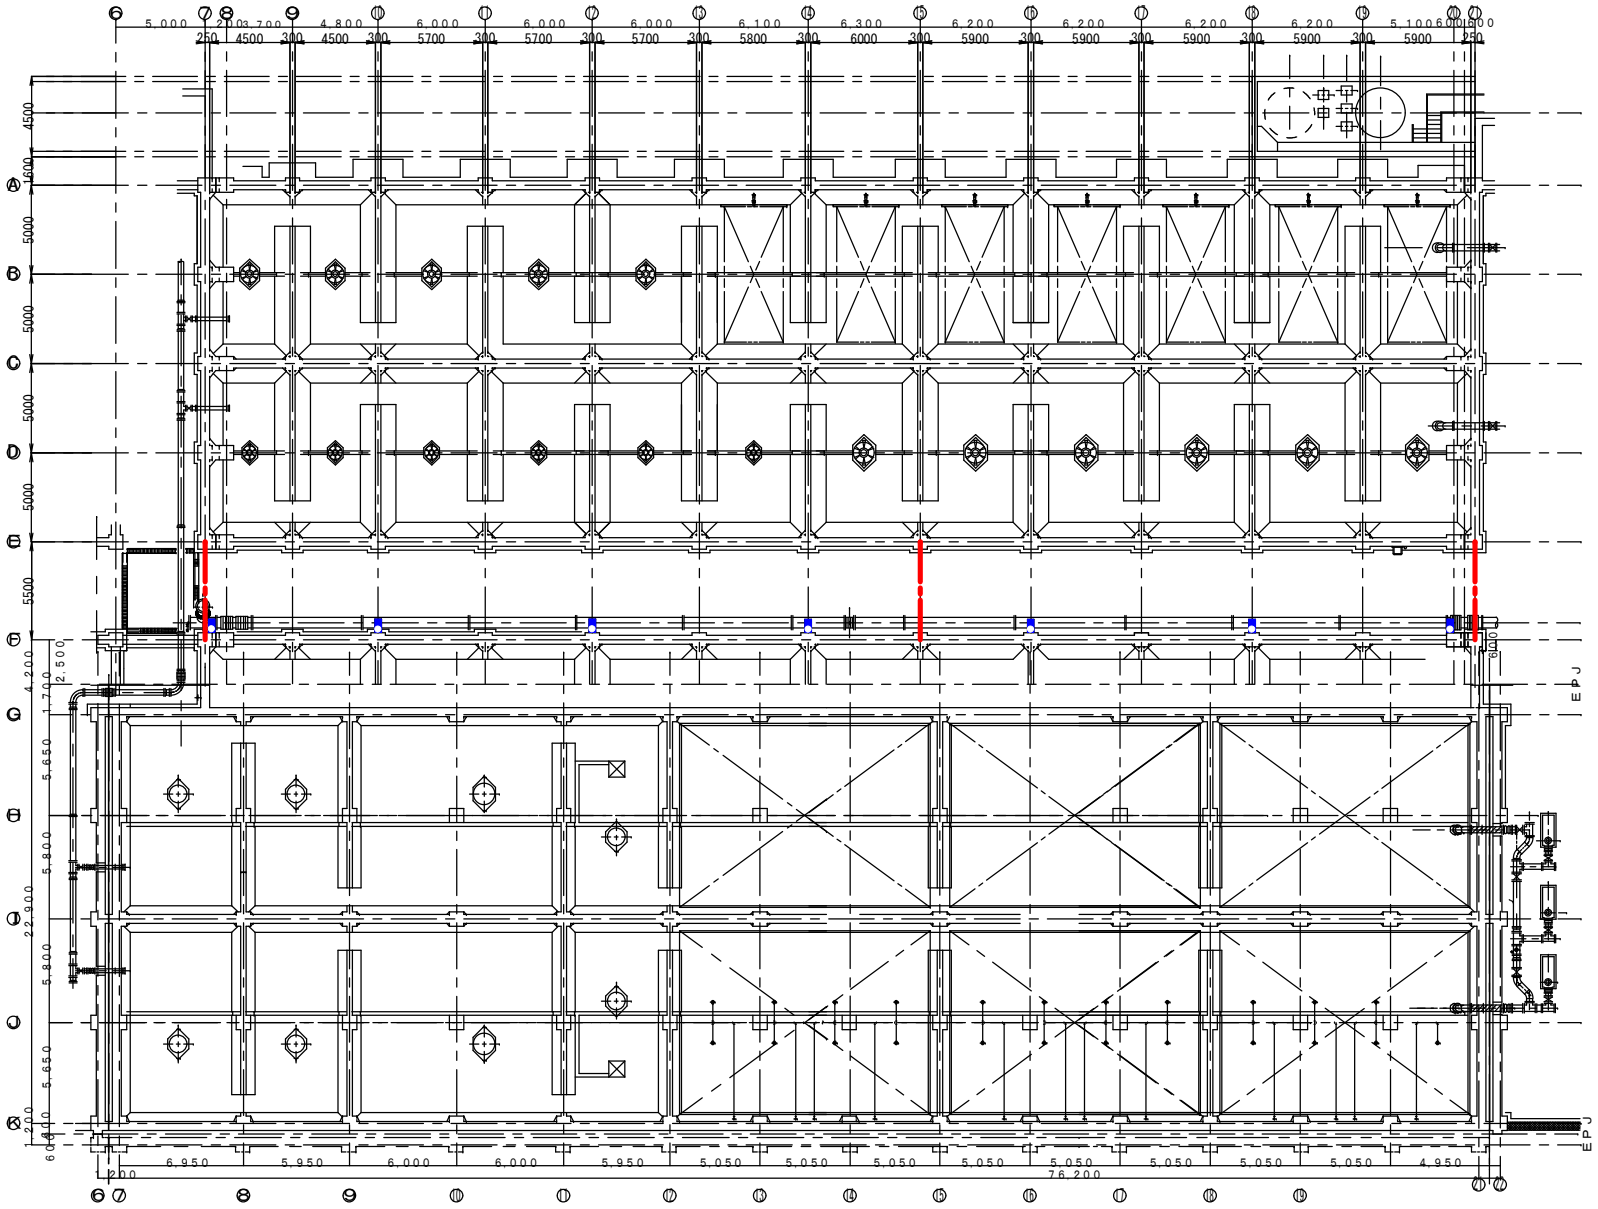

反応槽下部平面図　S=1/300

業務名	松阪浄化センター防災設備点検業務		
図面名	1系水処理反応槽平面図　（建築設備）		
年月日			
尺　度	A3:1/300	図面番号	水1(建築)-2
会社名			
事務所名	公益財団法人三重県下水道公社		

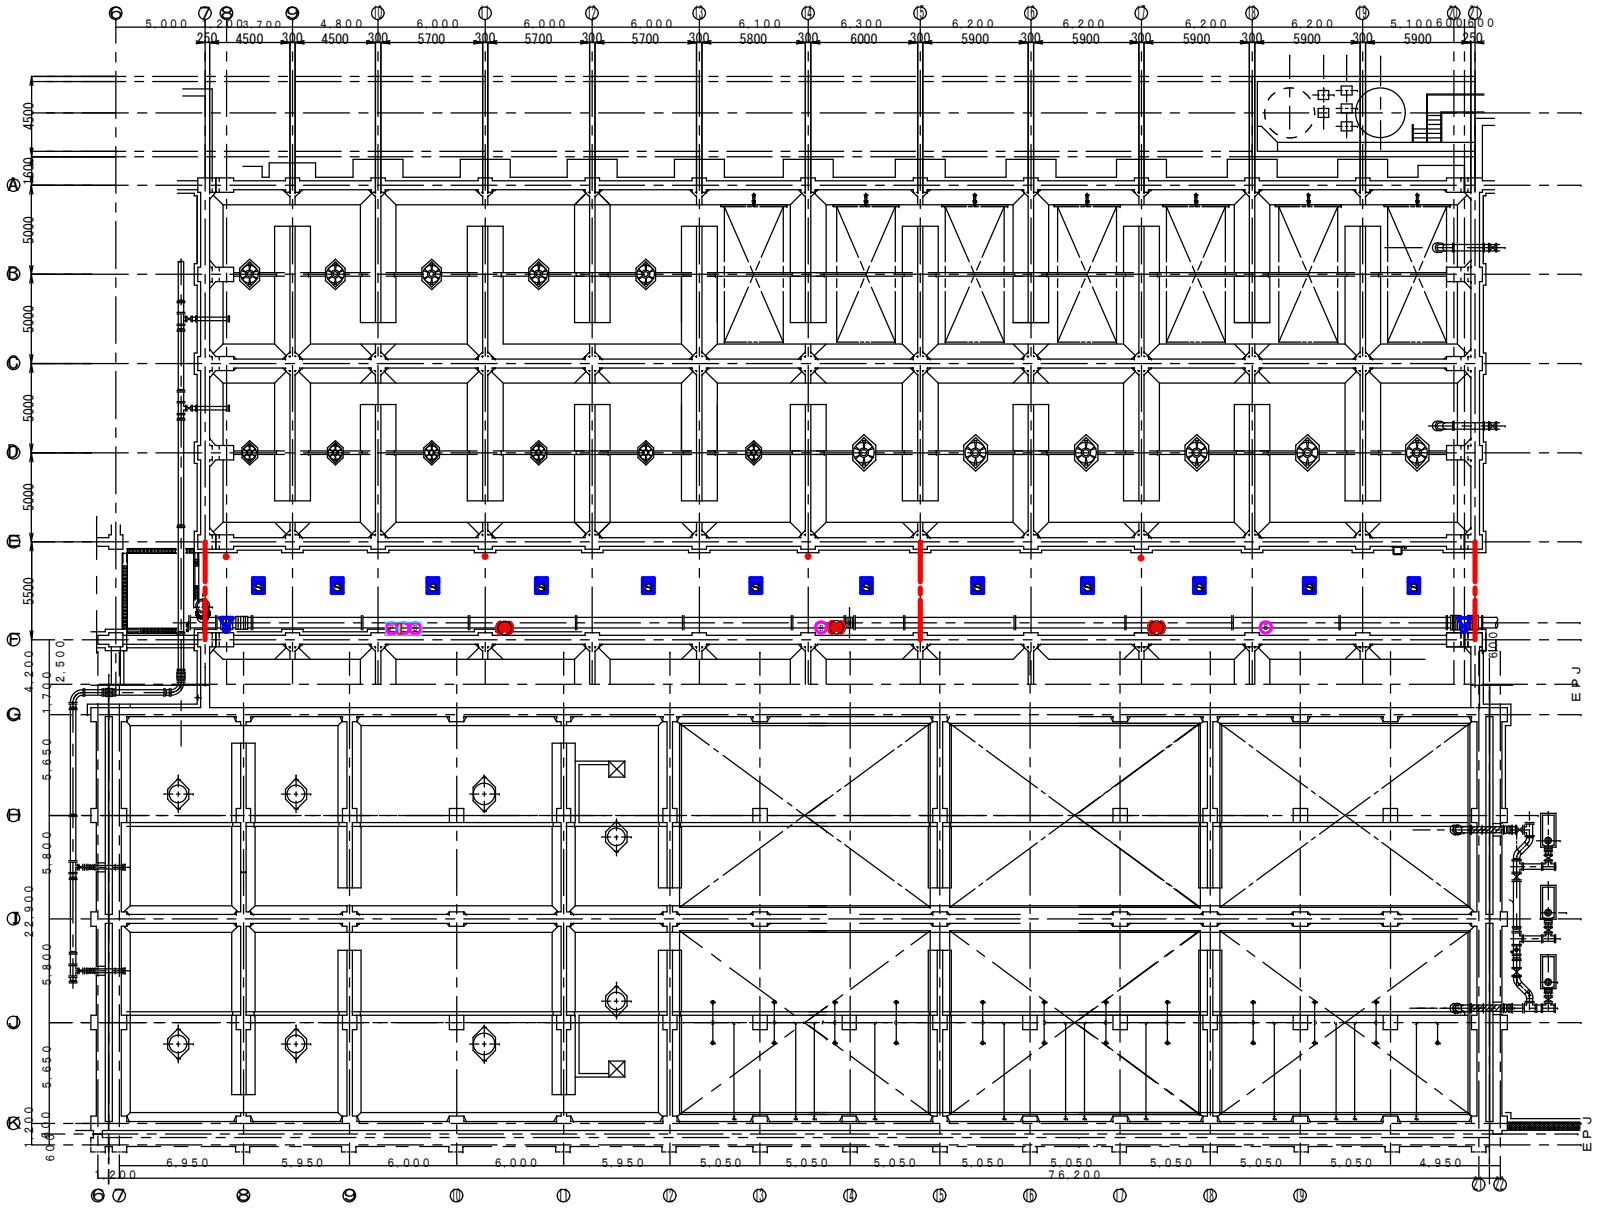

反応槽下部平面図　S=1/300

業務名	松阪浄化センター防災設備点検業務		
図面名	1系水処理反応槽平面図　（消防設備）		
年月日			
尺　度	A3:1/300	図面番号	水1(消防)-2
会社名			
事務所名	公益財団法人三重県下水道公社		

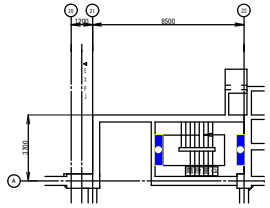

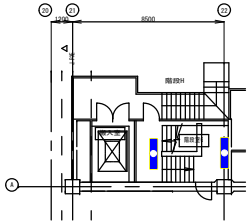

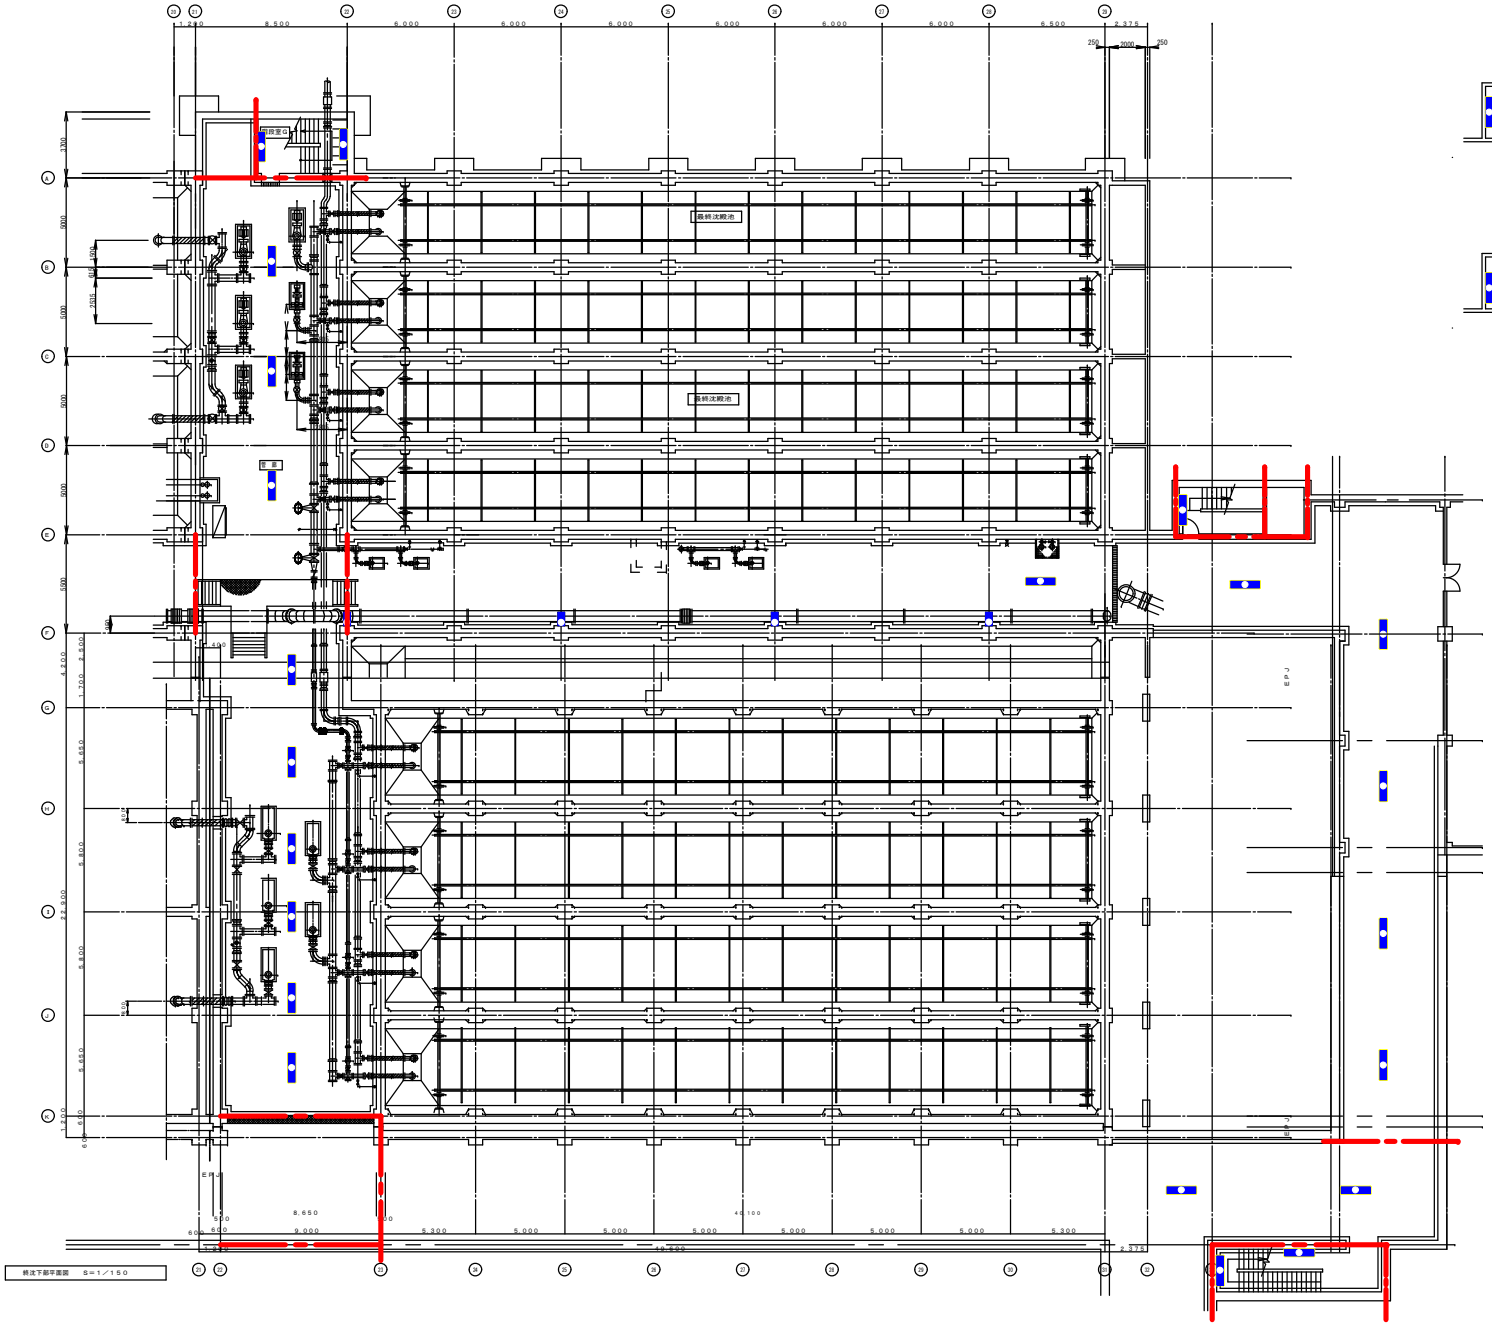

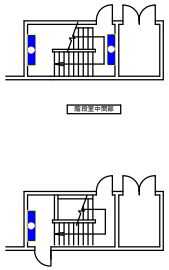

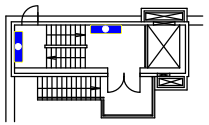

業務名	松阪浄化センター防災設備点検業務		
図面名	1系水処理終沈平面図（建築設備）		
年月日			
尺　度	A3:1/300	図面番号	水1(建築)-3
会社名			
事務所名	公益財団法人三重県下水道公社		

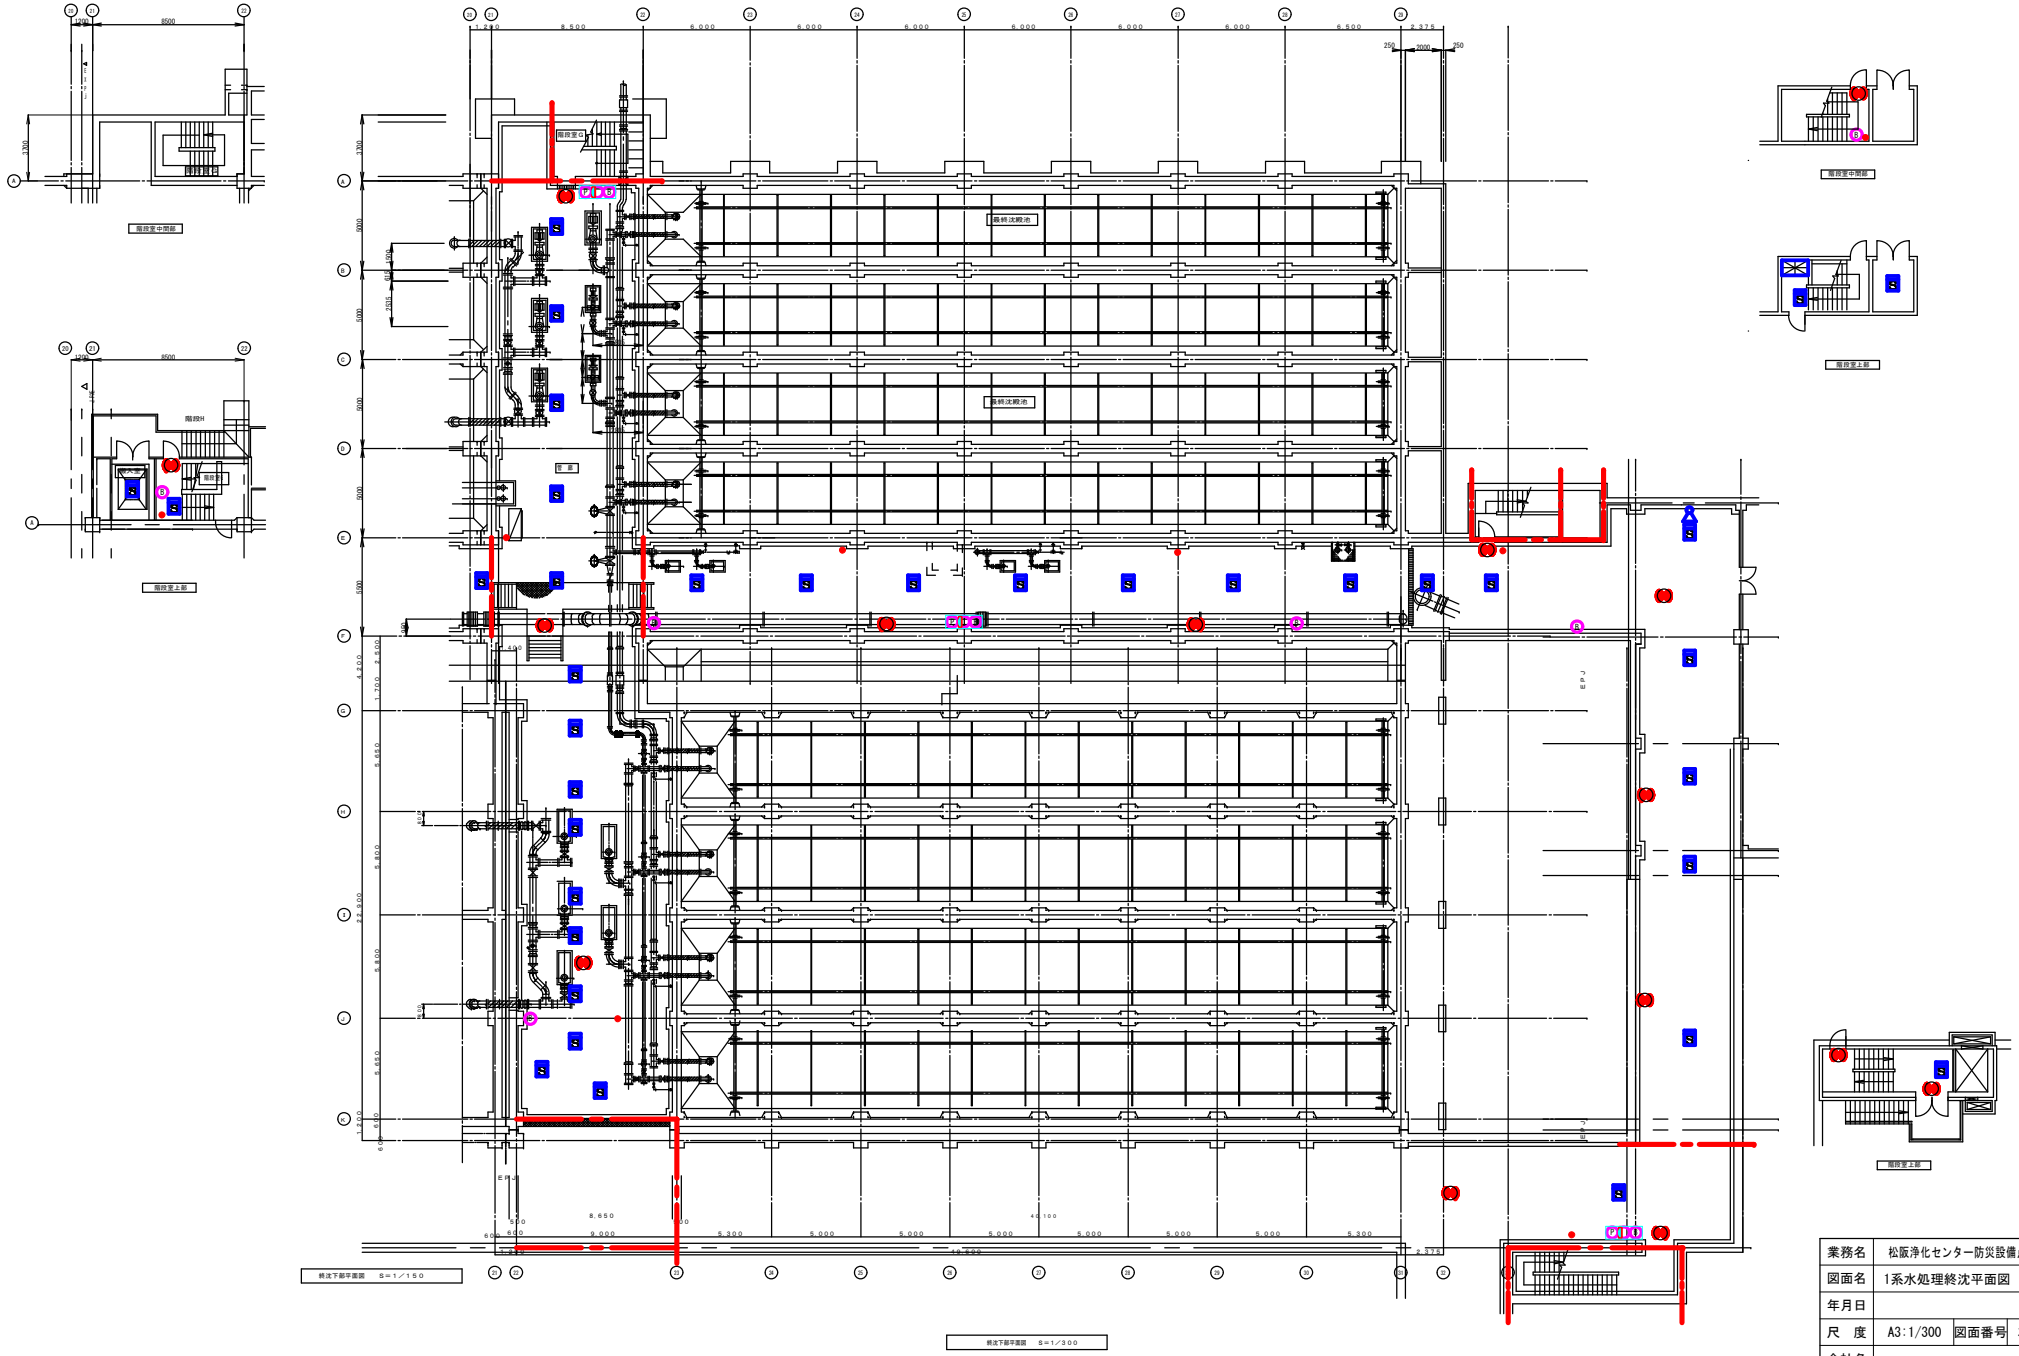

業務名	松阪浄化センター防災設備点検業務		
図面名	1系水処理終沈平面図 （消防設備）		
年月日			
尺　度	A3:1/300	図面番号	水1(消防)-3
会社名			
事務所名	公益財団法人三重県下水道公社		

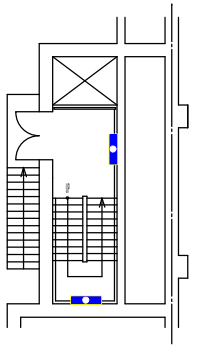

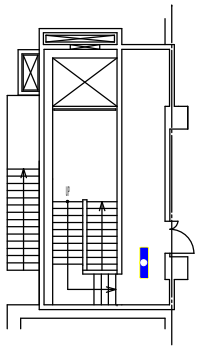

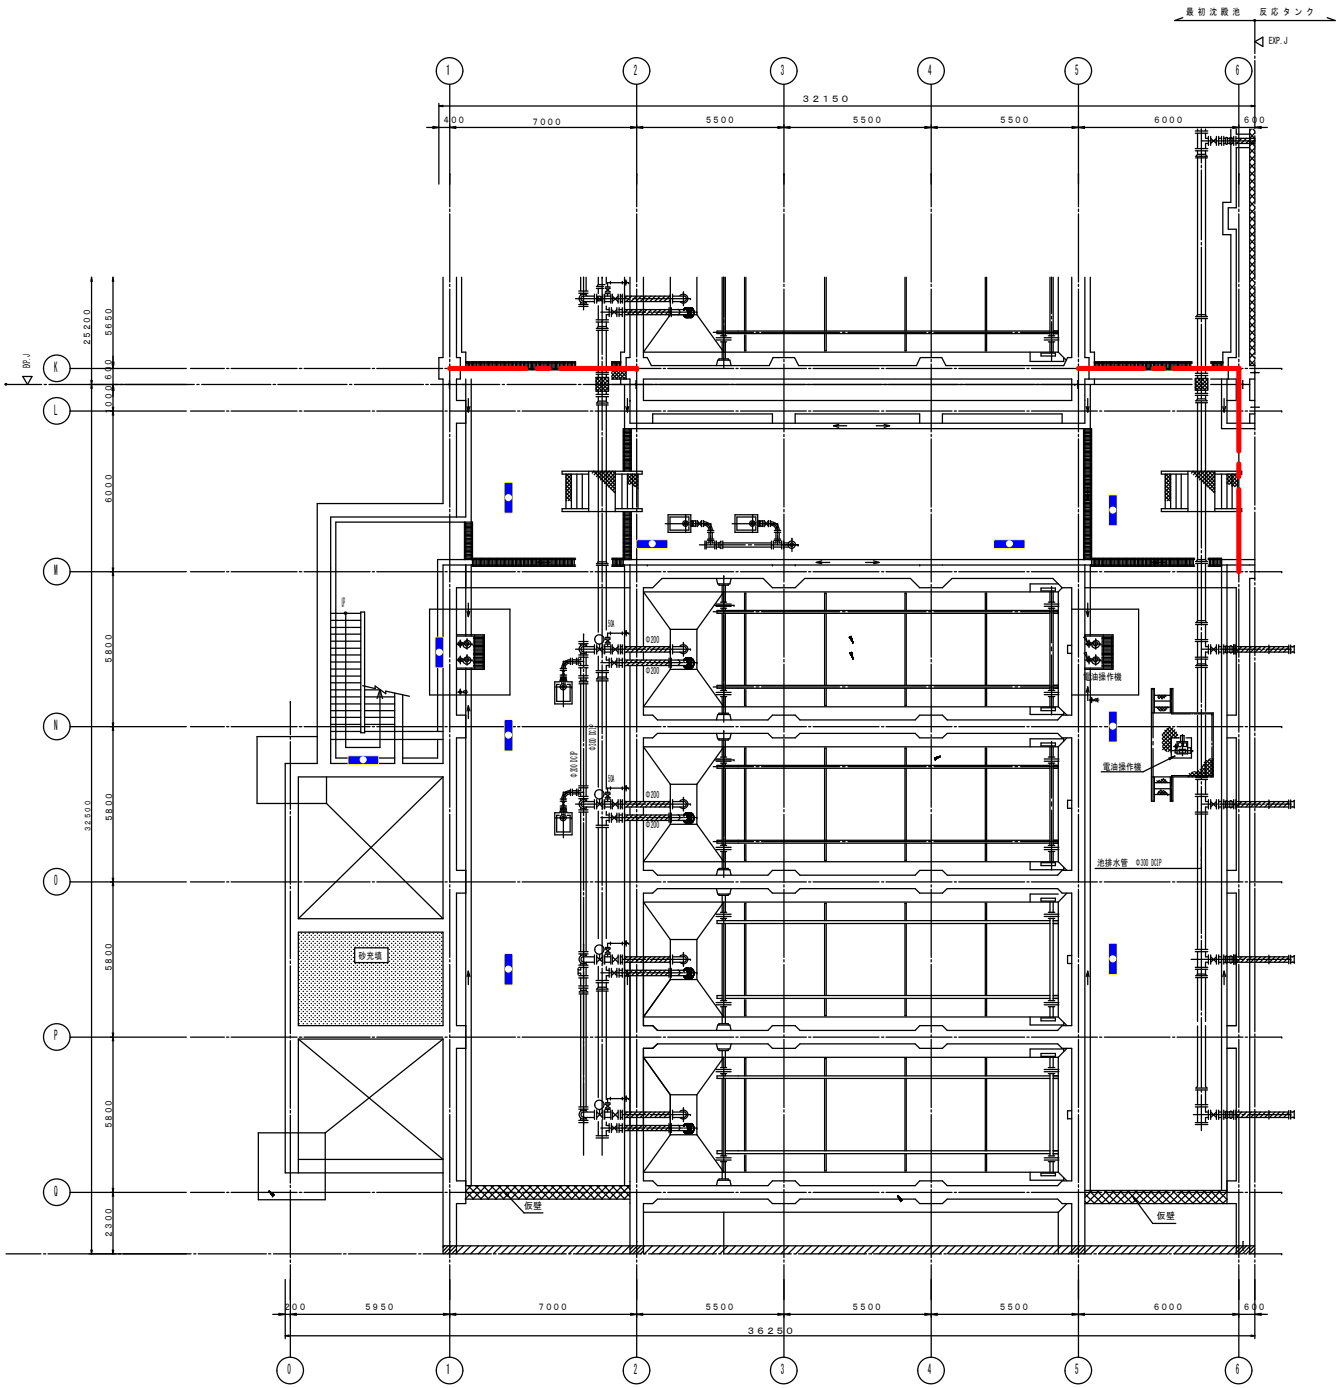

業務名	松阪浄化センター防災設備点検業務		
図面名	2系水処理初沈平面図（建築設備）		
年月日			
尺　度	A3:1/300	図面番号	水2(建築)-1
会社名			
事務所名	公益財団法人三重県下水道公社		

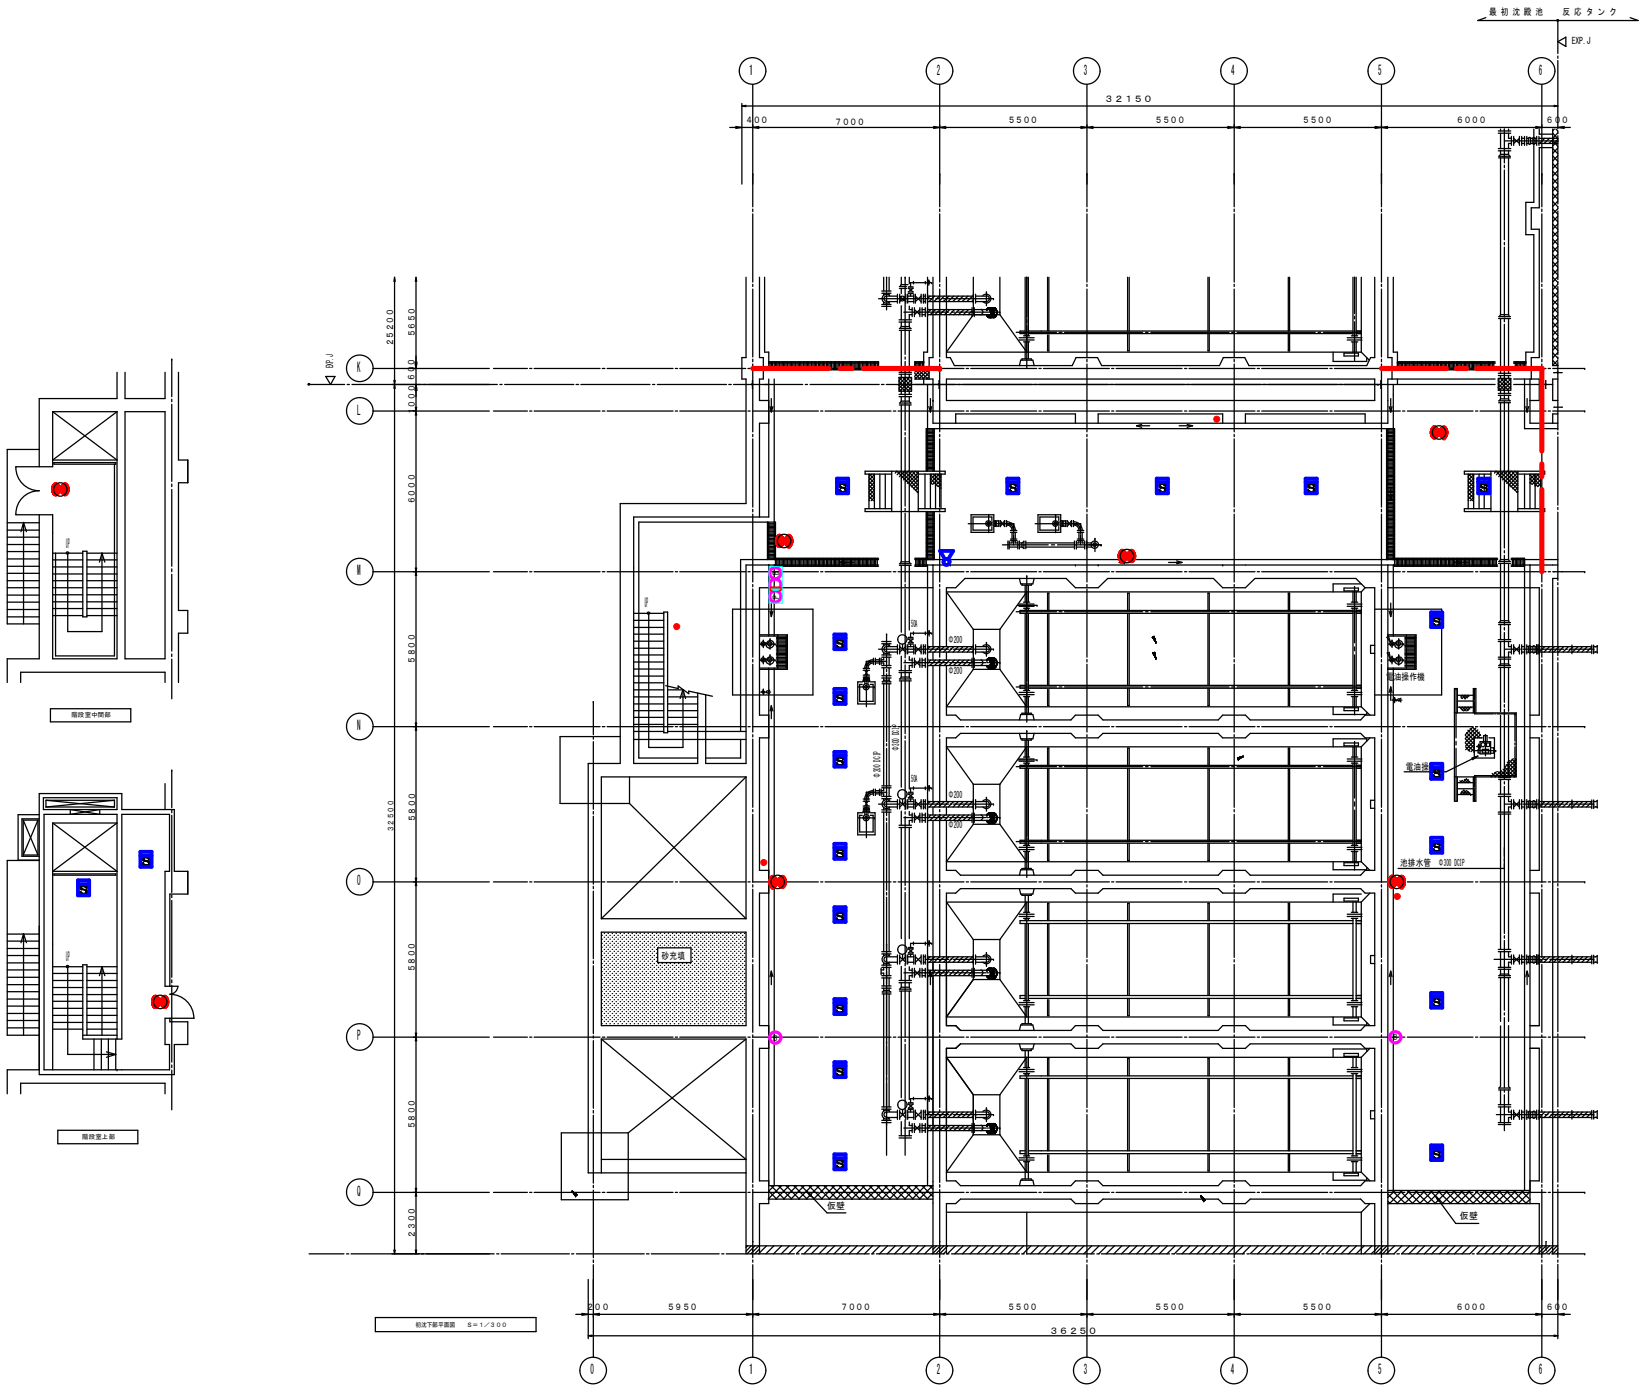

業務名	松阪浄化センター防災設備点検業務		
図面名	2系水処理初沈平面図（消防設備）		
年月日			
尺　度	A3:1/300	図面番号	水2(消防)-1
会社名			
事務所名	公益財団法人三重県下水道公社		

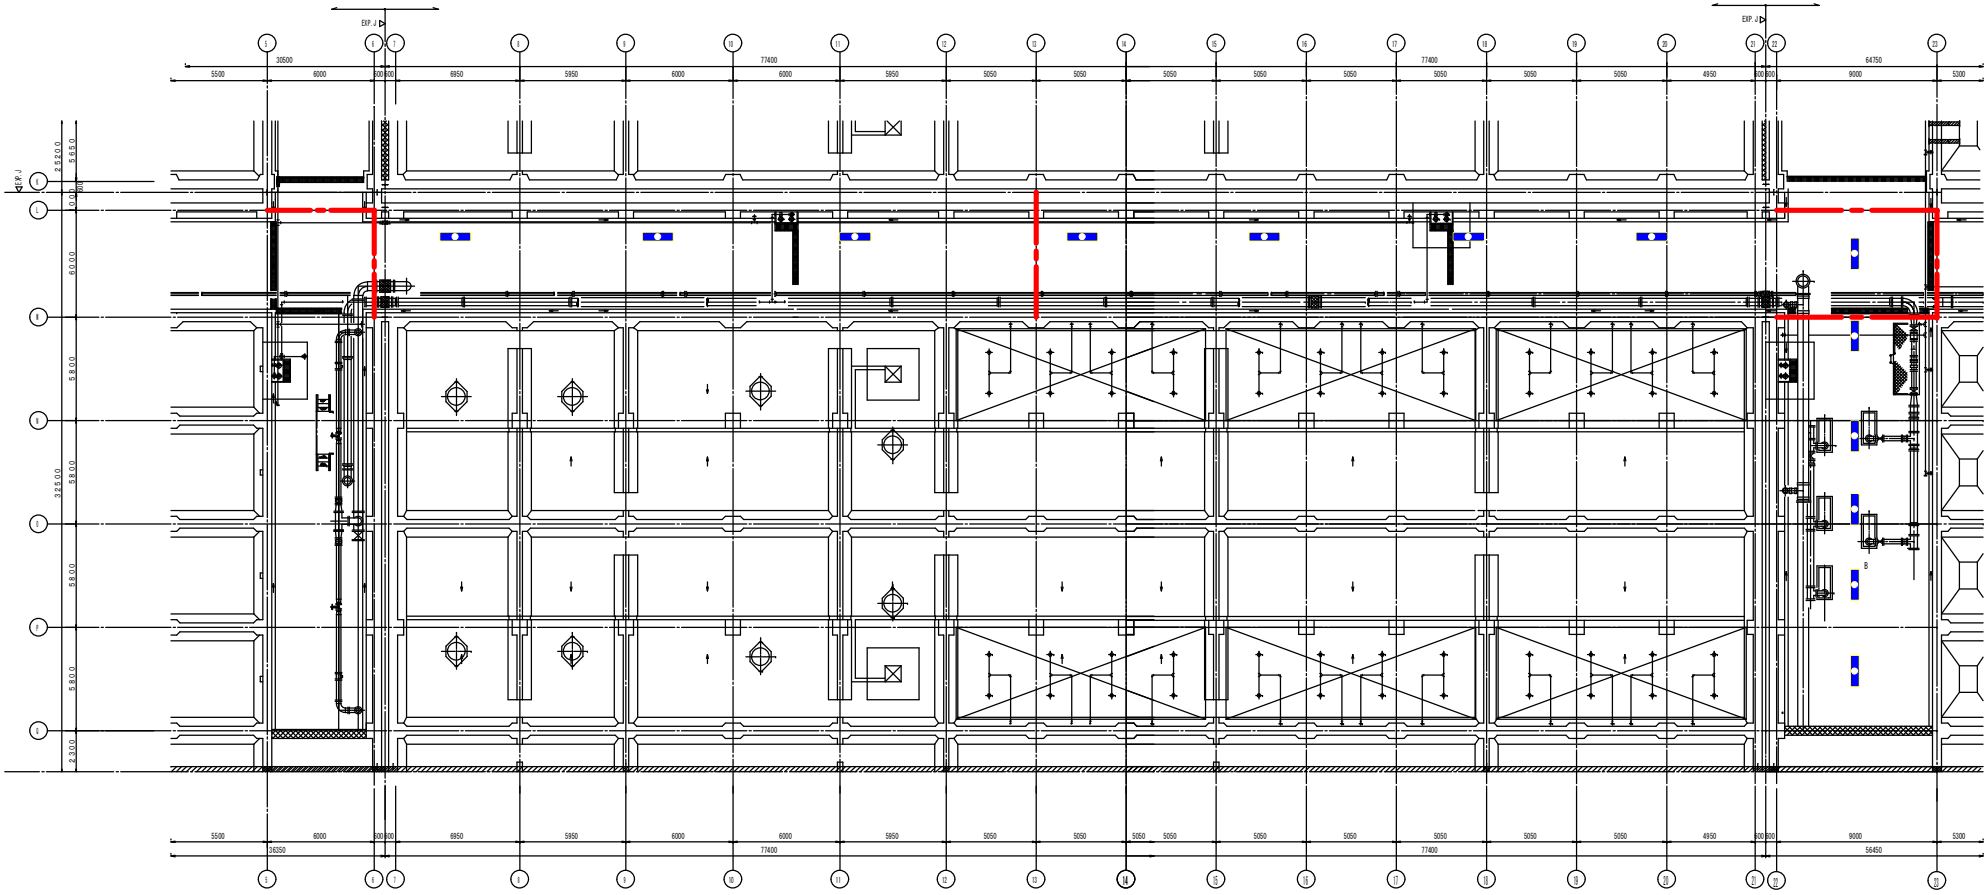

業務名	松阪浄化センター防災設備点検業務		
図面名	2系水処理反応平面図（建築設備）		
年月日			
尺　度	A3:1/300	図面番号	水2(建築)-2
会社名			
事務所名	公益財団法人三重県下水道公社		

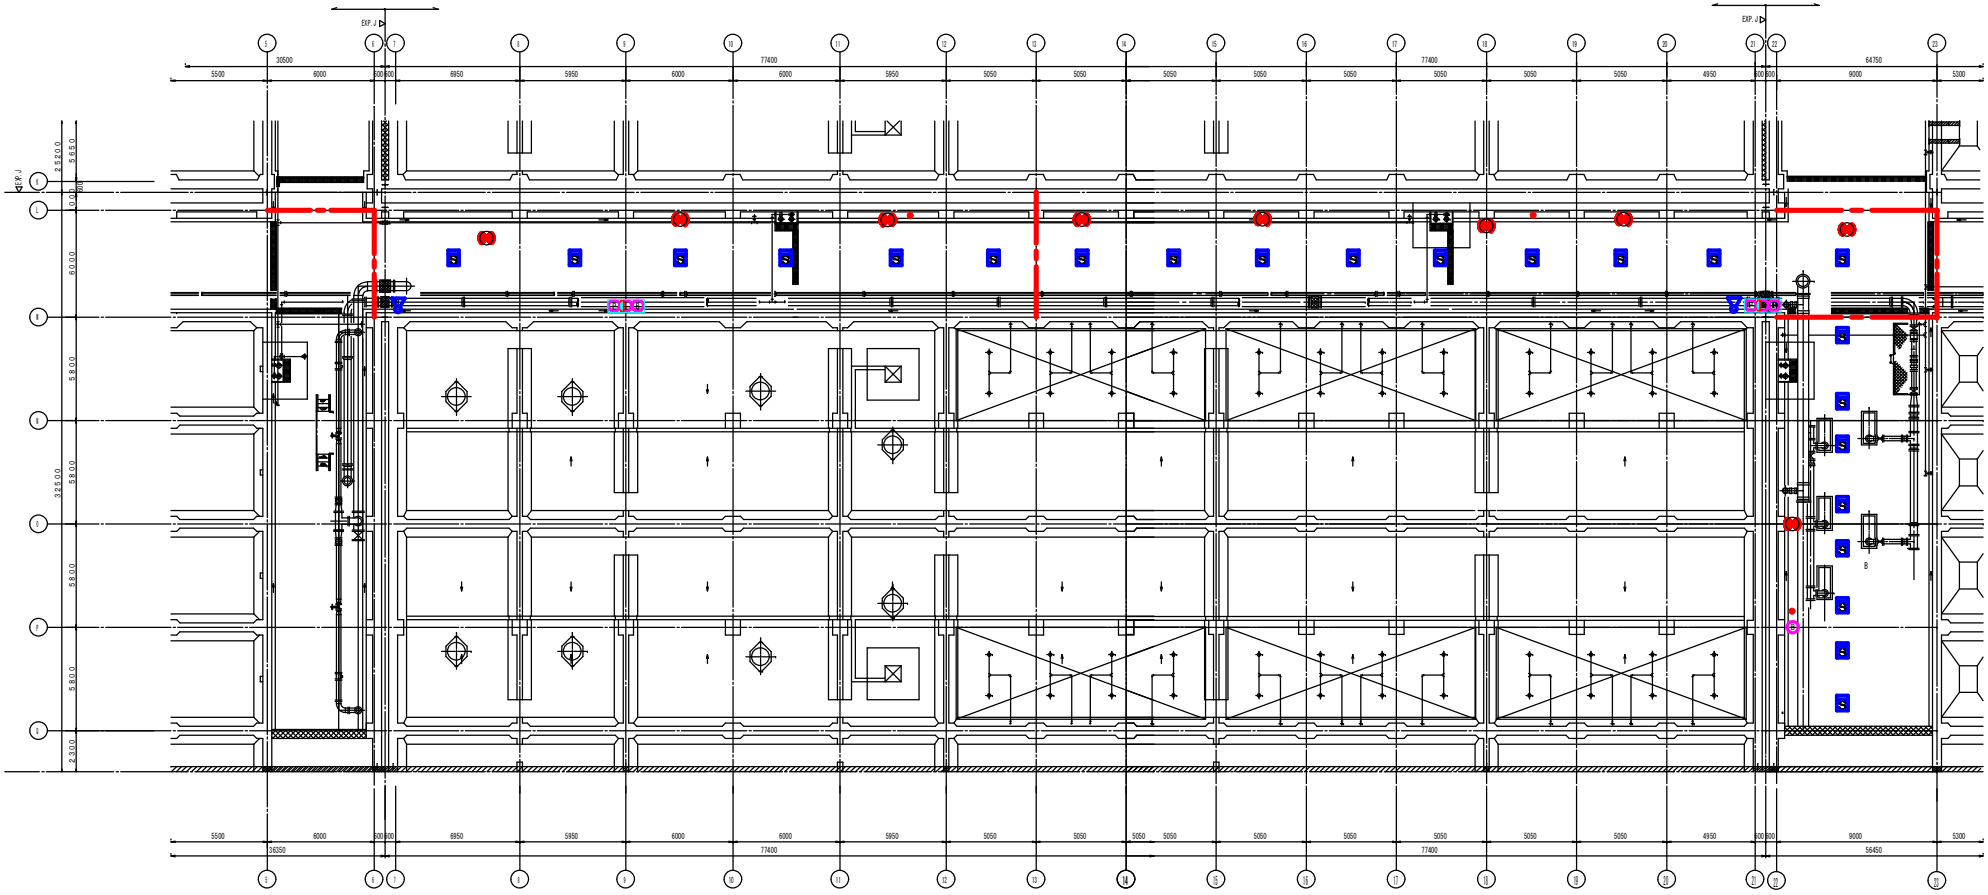

反応槽下部平面図　S=1/300

業務名	松阪浄化センター防災設備点検業務		
図面名	2系水処理反応平面図（消防設備）		
年月日			
尺　度	A3:1/300	図面番号	水2(消防)-2
会社名			
事務所名	公益財団法人三重県下水道公社		

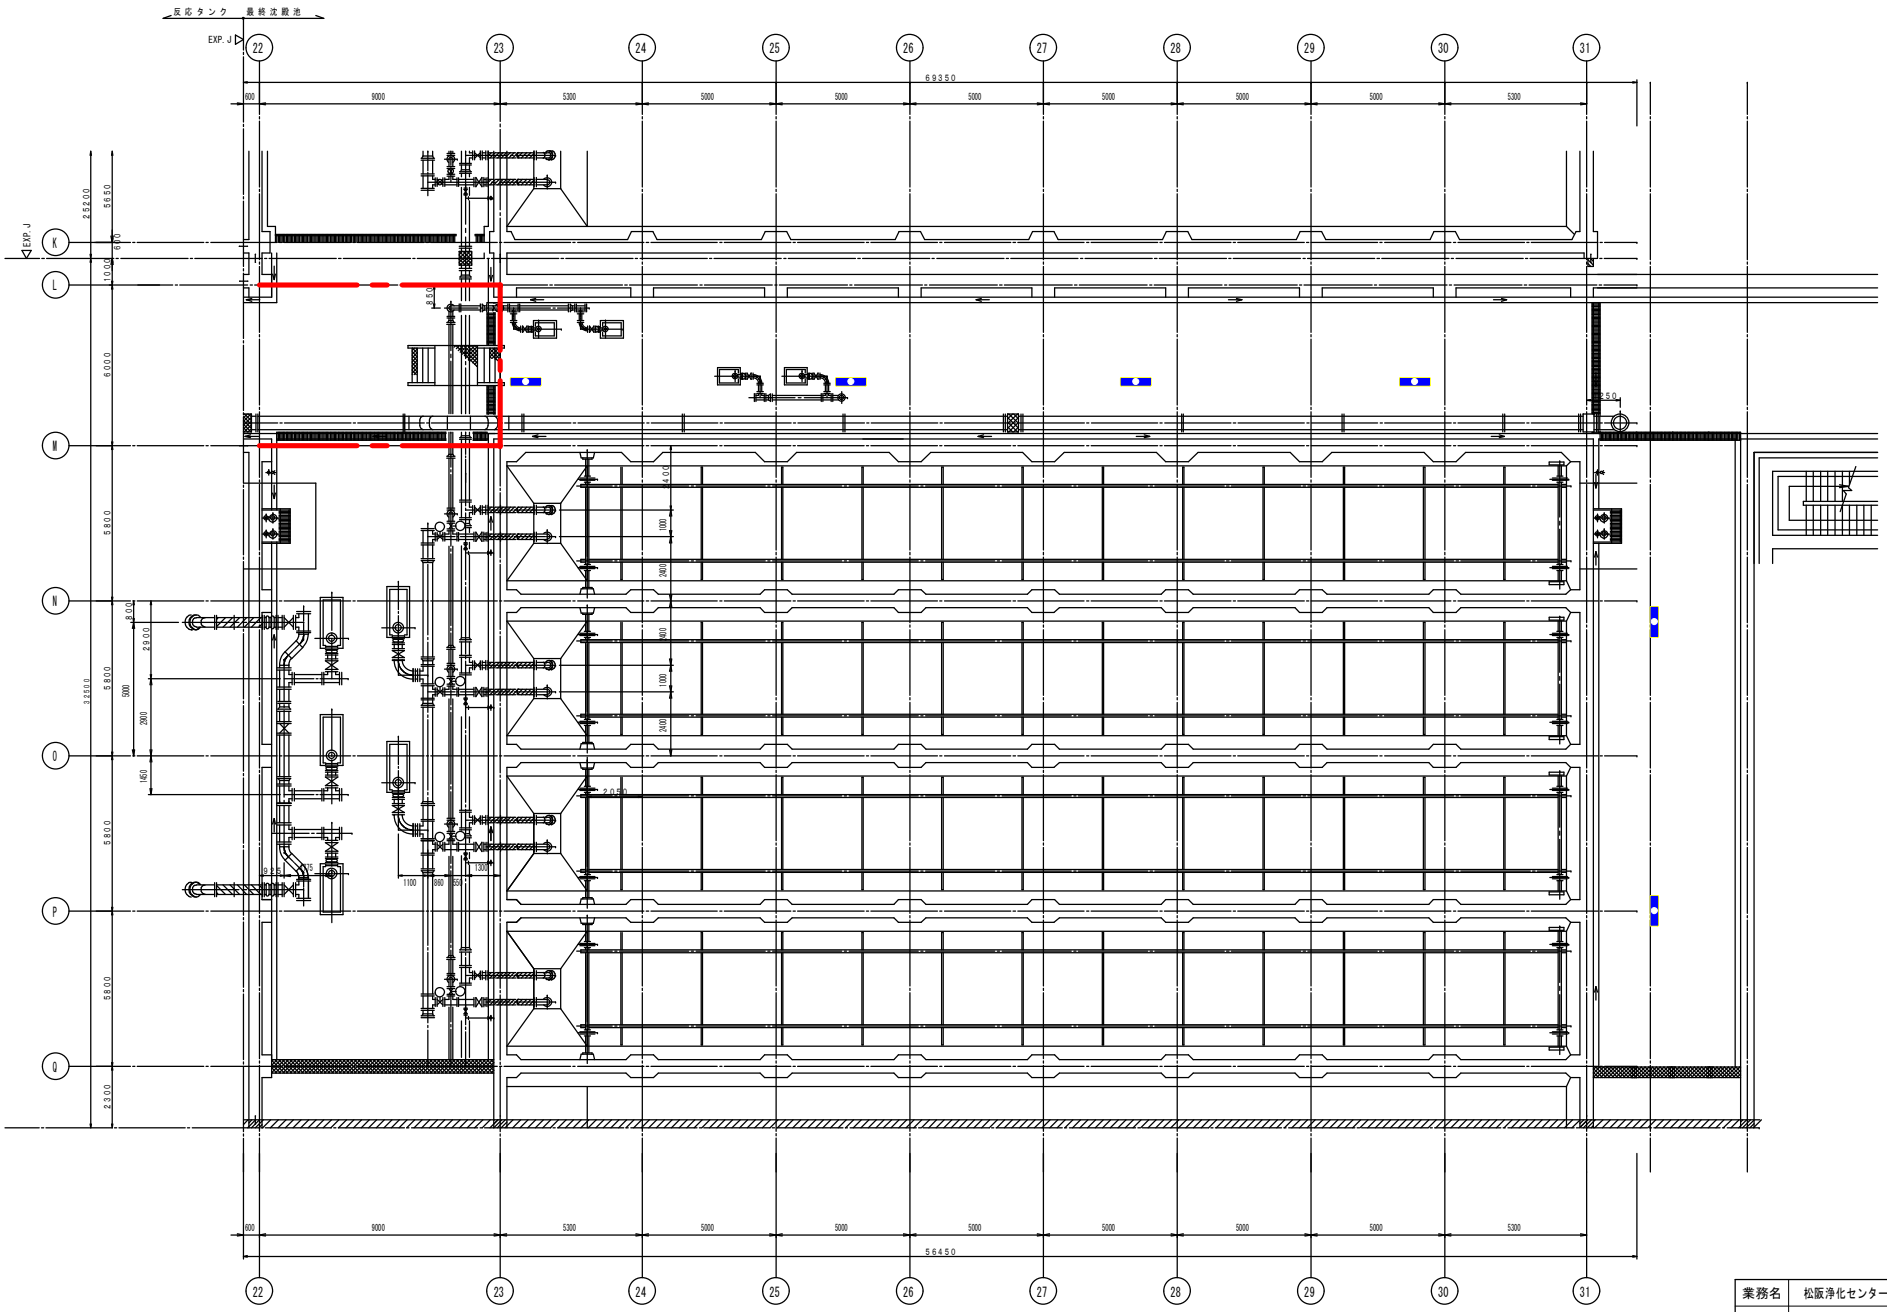

業務名	松阪浄化センター防災設備点検業務		
図面名	2系水処理終沈平面図（建築設備）		
年月日			
尺　度	A3:1/200	図面番号	水2(建築)-3
会社名			
事務所名	公益財団法人三重県下水道公社		

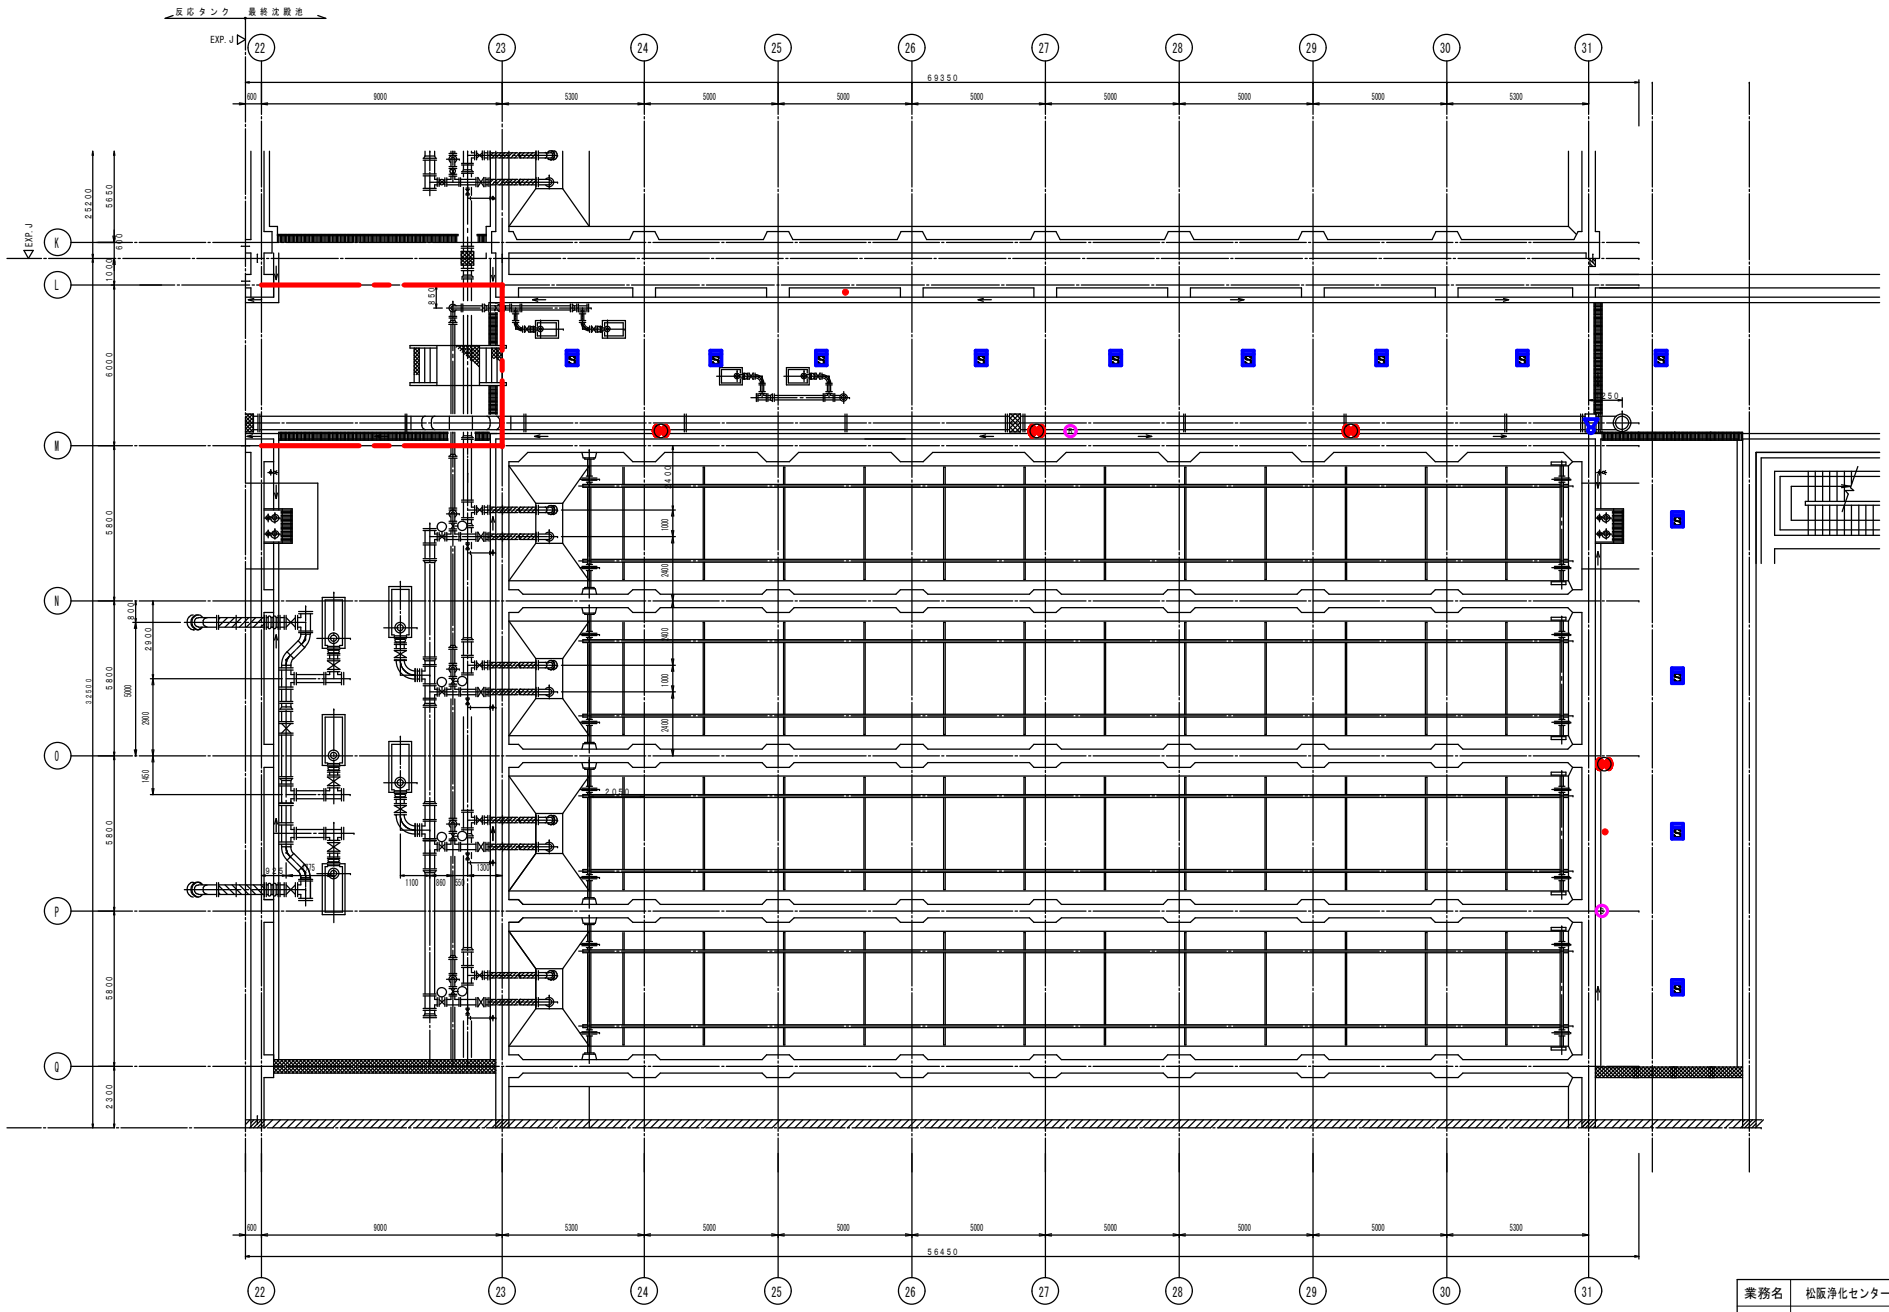

終沈下部平面図　S＝1／200

業務名	松阪浄化センター防災設備点検業務		
図面名	2系水処理終沈平面図（消防設備）		
年月日			
尺　度	A3:1/200	図面番号	水2(消防)-3
会社名			
事務所名	公益財団法人三重県下水道公社		

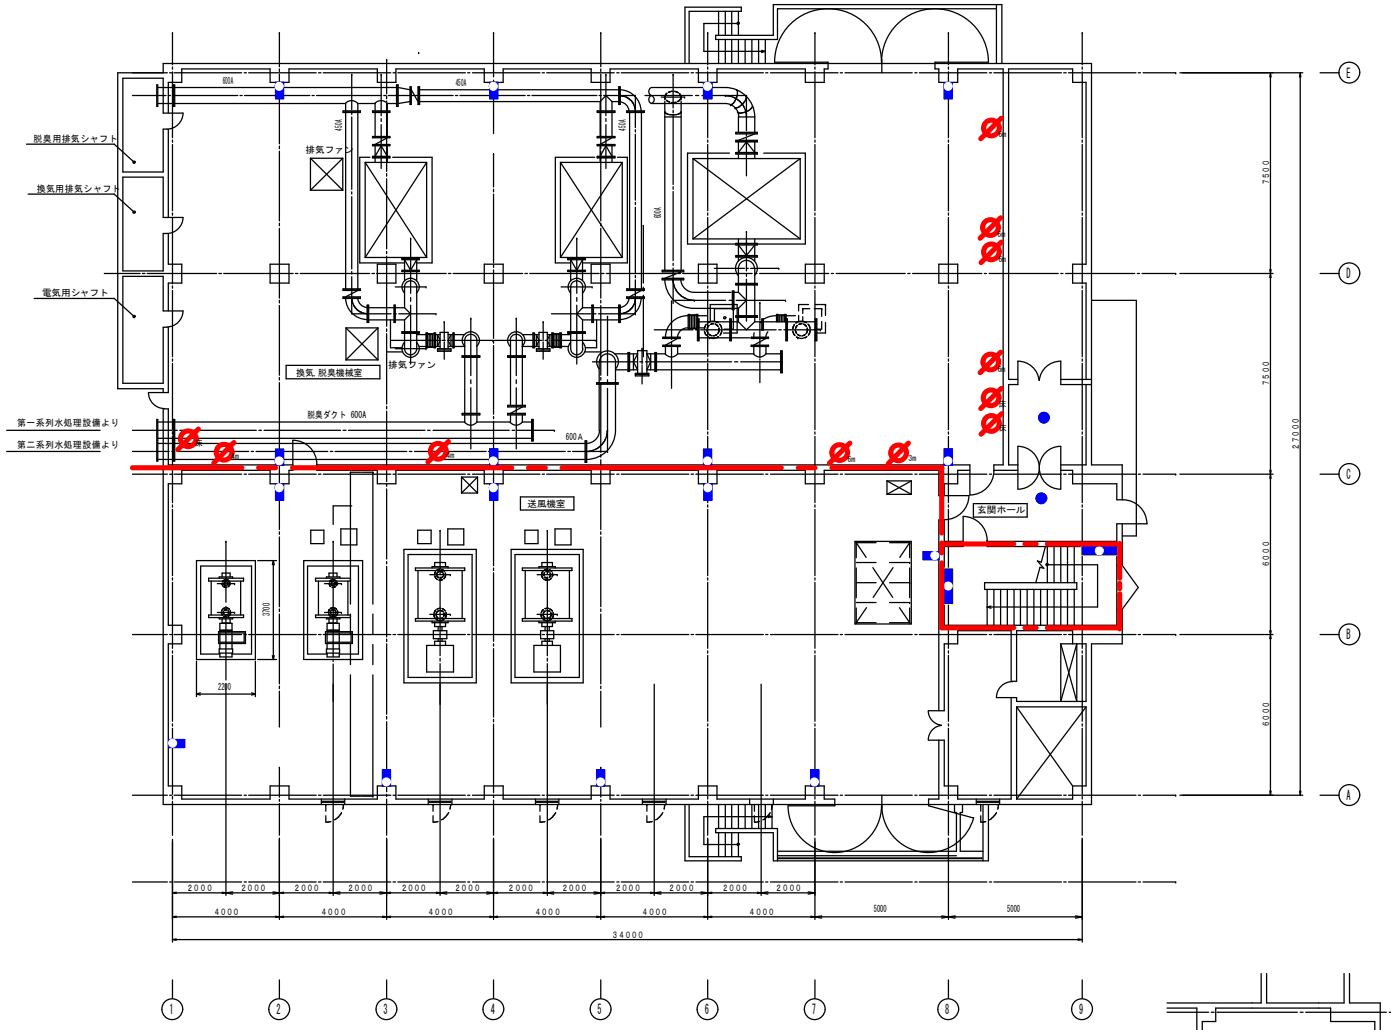

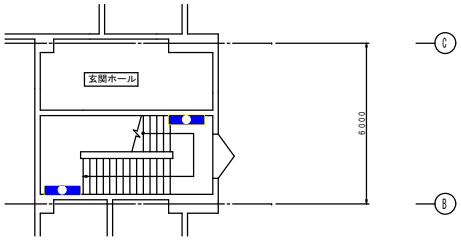

1階　平面図　S=1/200

業務名	松阪浄化センター防災設備点検業務		
図面名	ブロワー棟平面図1F （建築設備）		
年月日			
尺　度	A3:1/200	図面番号	ブ(建築)-2
会社名			
事務所名	公益財団法人三重県下水道公社		

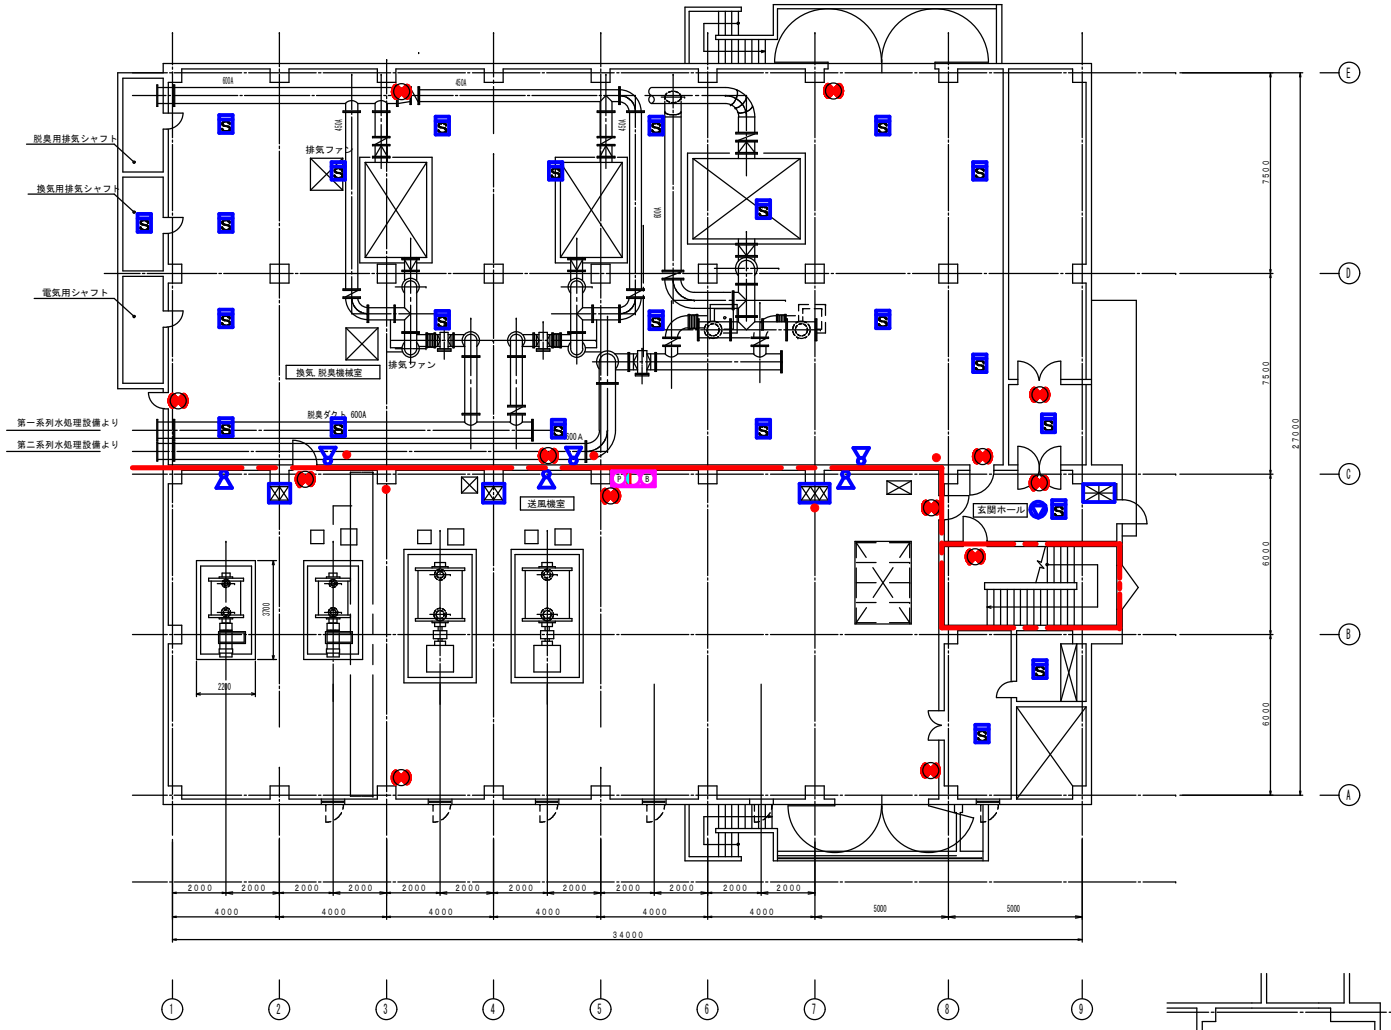

1階　平面図　S=1/200

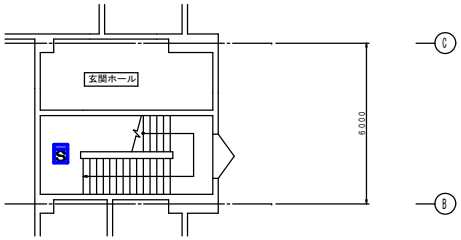

業務名	松阪浄化センター防災設備点検業務		
図面名	ブロワー棟平面図1F （消防設備）		
年月日			
尺　度	A3:1/200	図面番号	ブ(消防)-2
会社名			
事務所名	公益財団法人三重県下水道公社		

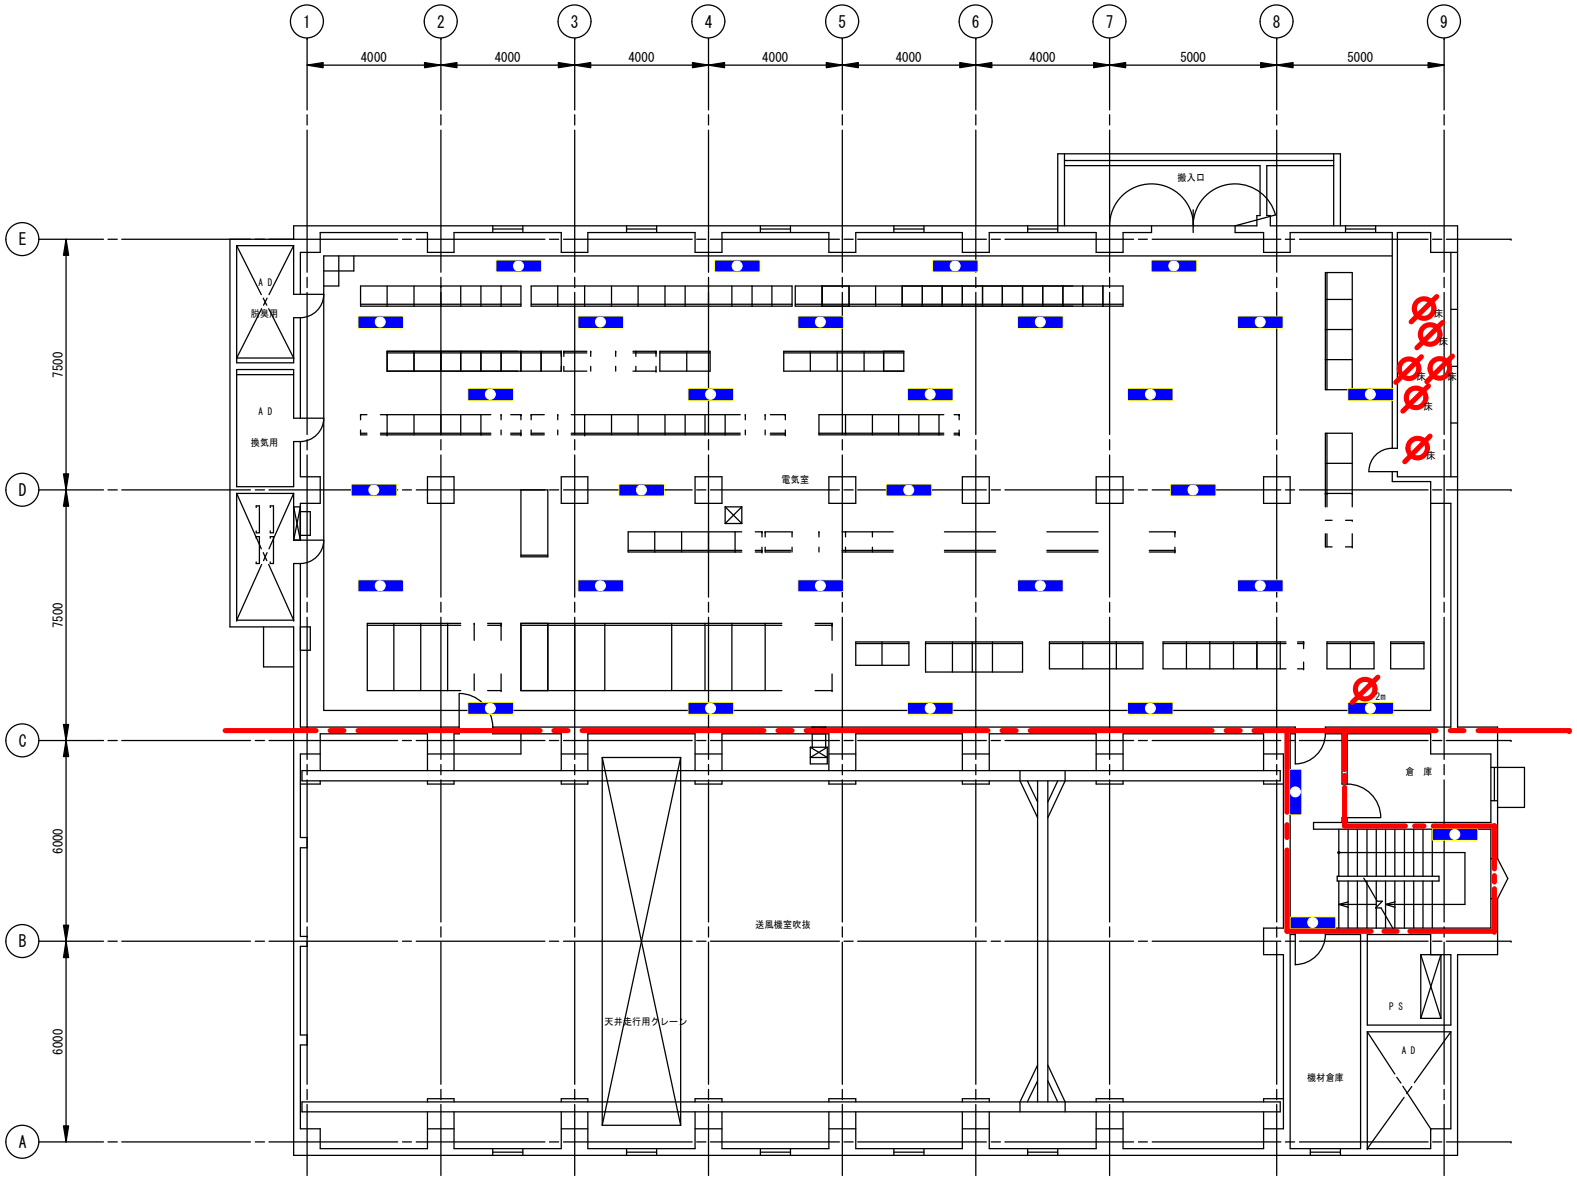

2階　平面図　S=1/200

業務名	松阪浄化センター防災設備点検業務		
図面名	ブロワー棟平面図2F （建築設備）		
年月日			
尺　度	A3:1/200	図面番号	ブ(建築)-3
会社名			
事務所名	公益財団法人三重県下水道公社		

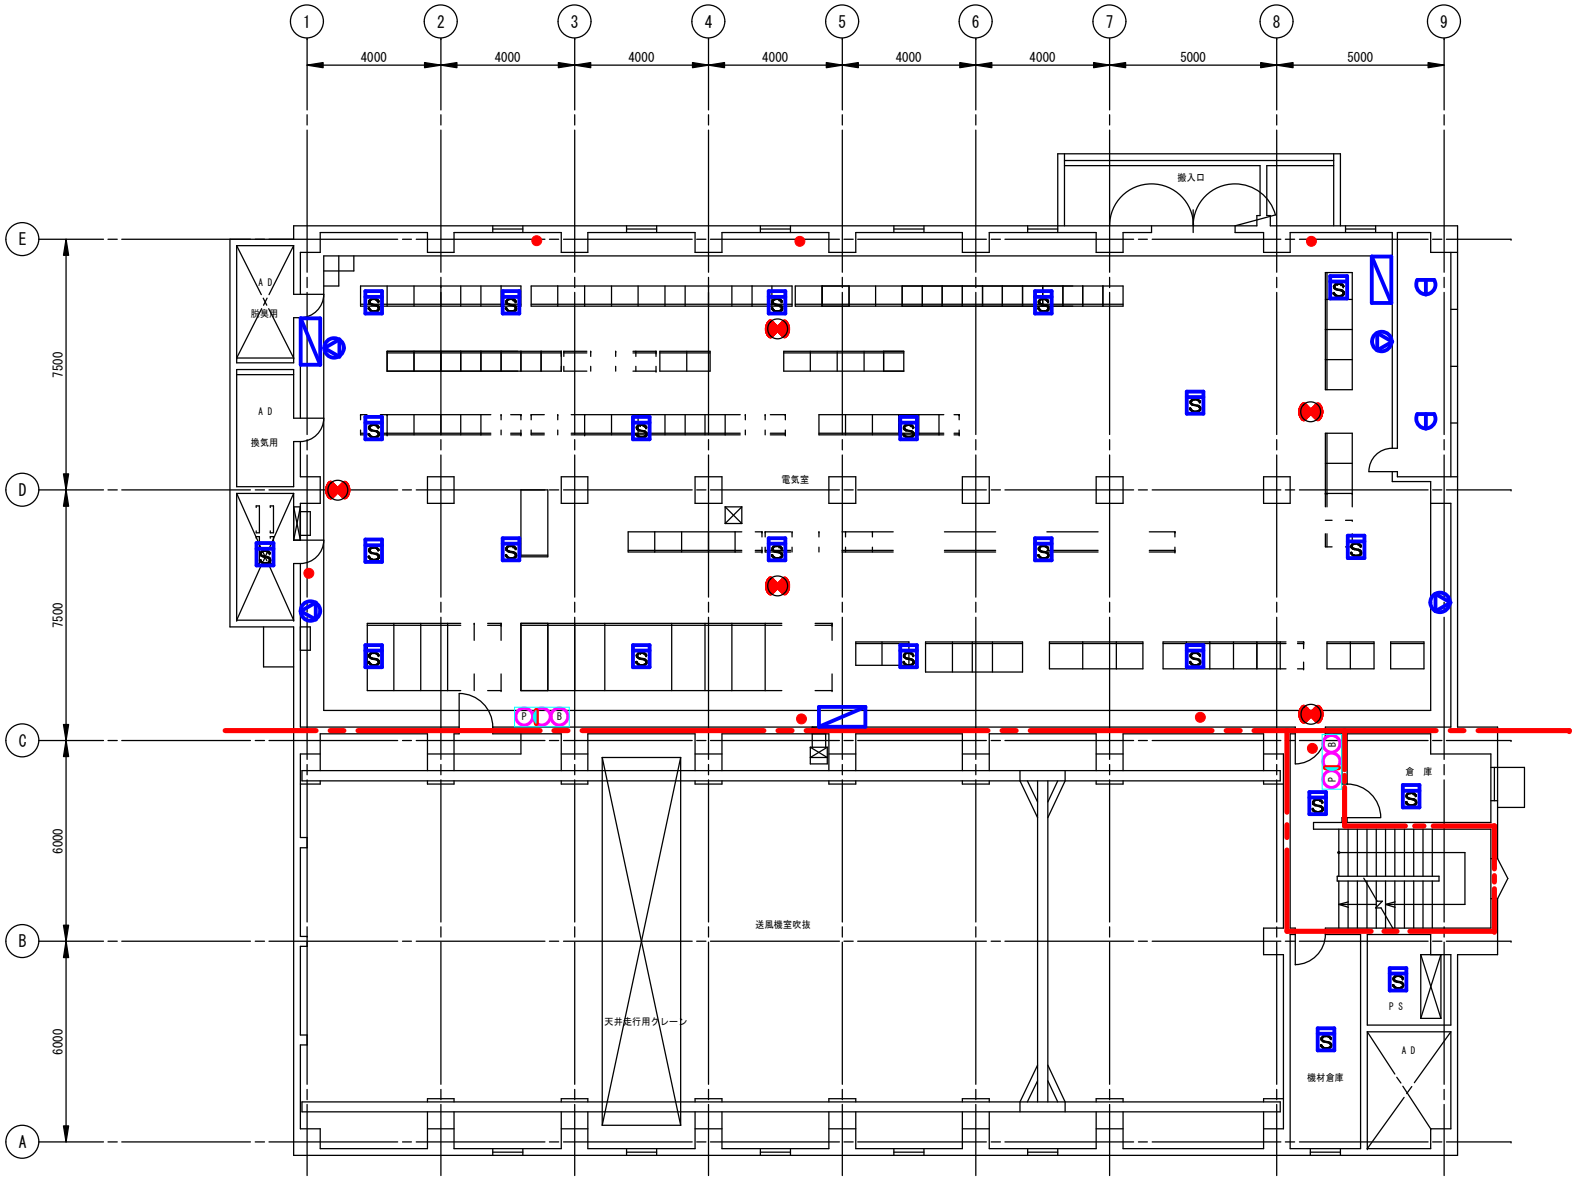

2階　平面図　S=1/200

業務名	松阪浄化センター防災設備点検業務		
図面名	ブロワー棟平面図2F　(消防設備)		
年月日			
尺　度	A3:1/200	図面番号	ブ(消防)-3
会社名			
事務所名	公益財団法人三重県下水道公社		

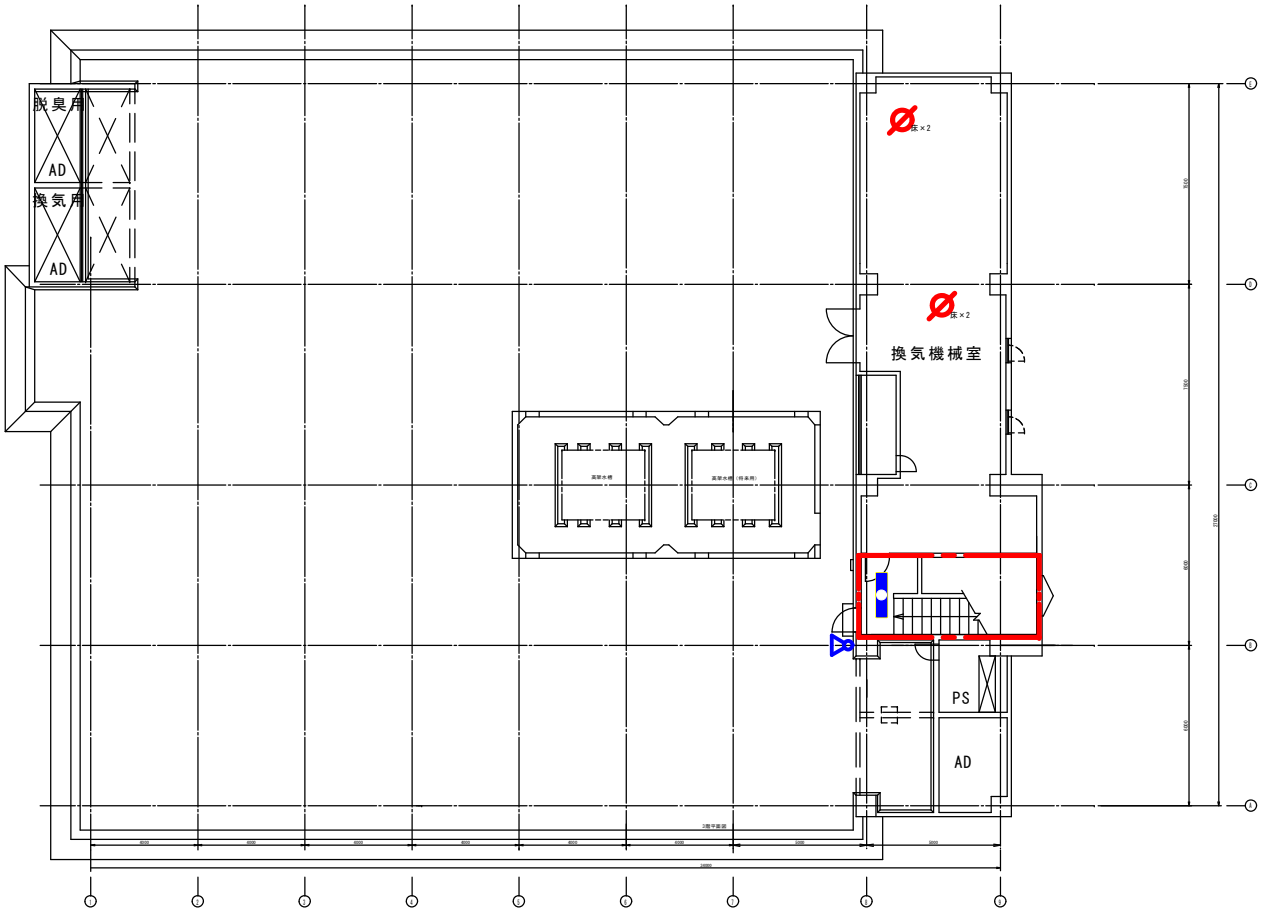

3階　平面図　S=1/200

業務名	松阪浄化センター防災設備点検業務		
図面名	ブロワー棟平面図3F　(建築設備)		
年月日			
尺　度	A3:1/200	図面番号	ブ(建築)-4
会社名			
事務所名	公益財団法人三重県下水道公社		

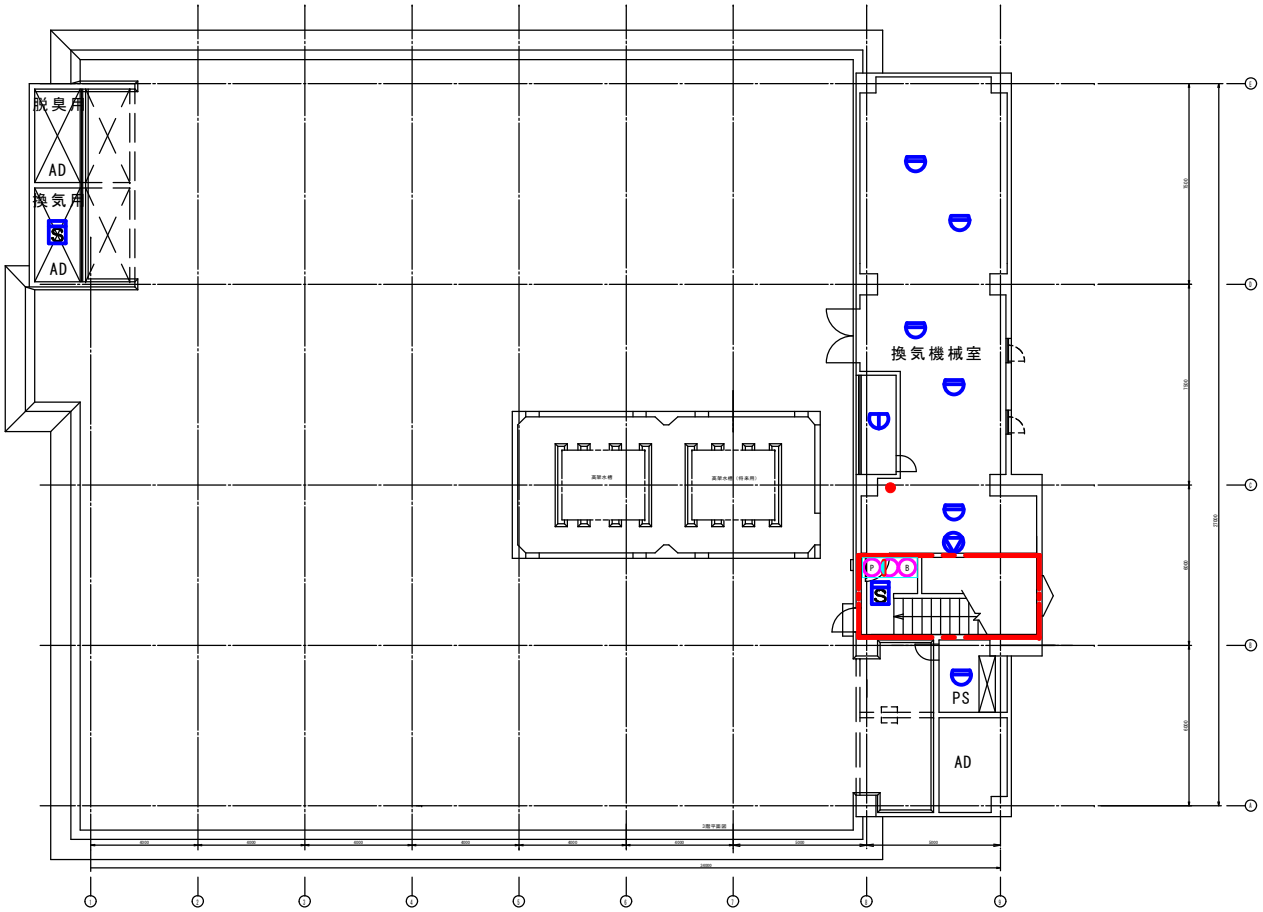

3階　平面図　S=1/200

業務名	松阪浄化センター防災設備点検業務		
図面名	ブロワー棟平面図3F　(消防設備)		
年月日			
尺　度	A3:1/200	図面番号	ブ(消防)-4
会社名			
事務所名	公益財団法人三重県下水道公社		

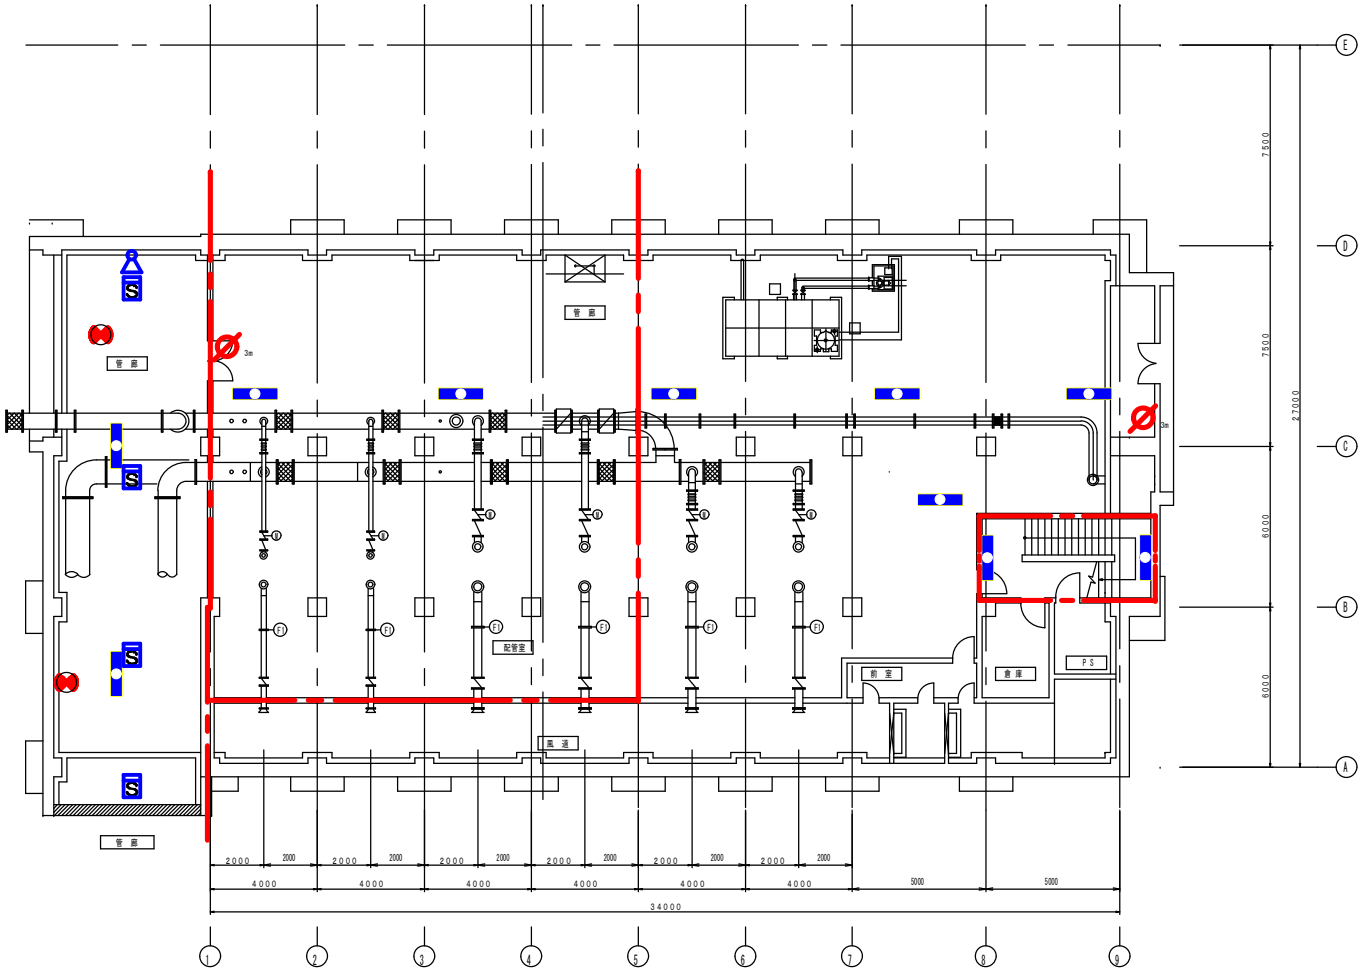

B1階　平面図　S=1/200

業務名	松阪浄化センター防災設備点検業務		
図面名	ブロワー棟平面図B1F（建築設備）		
年月日			
尺　度	A3:1/200	図面番号	ブ(建築)-1
会社名			
事務所名	公益財団法人三重県下水道公社		

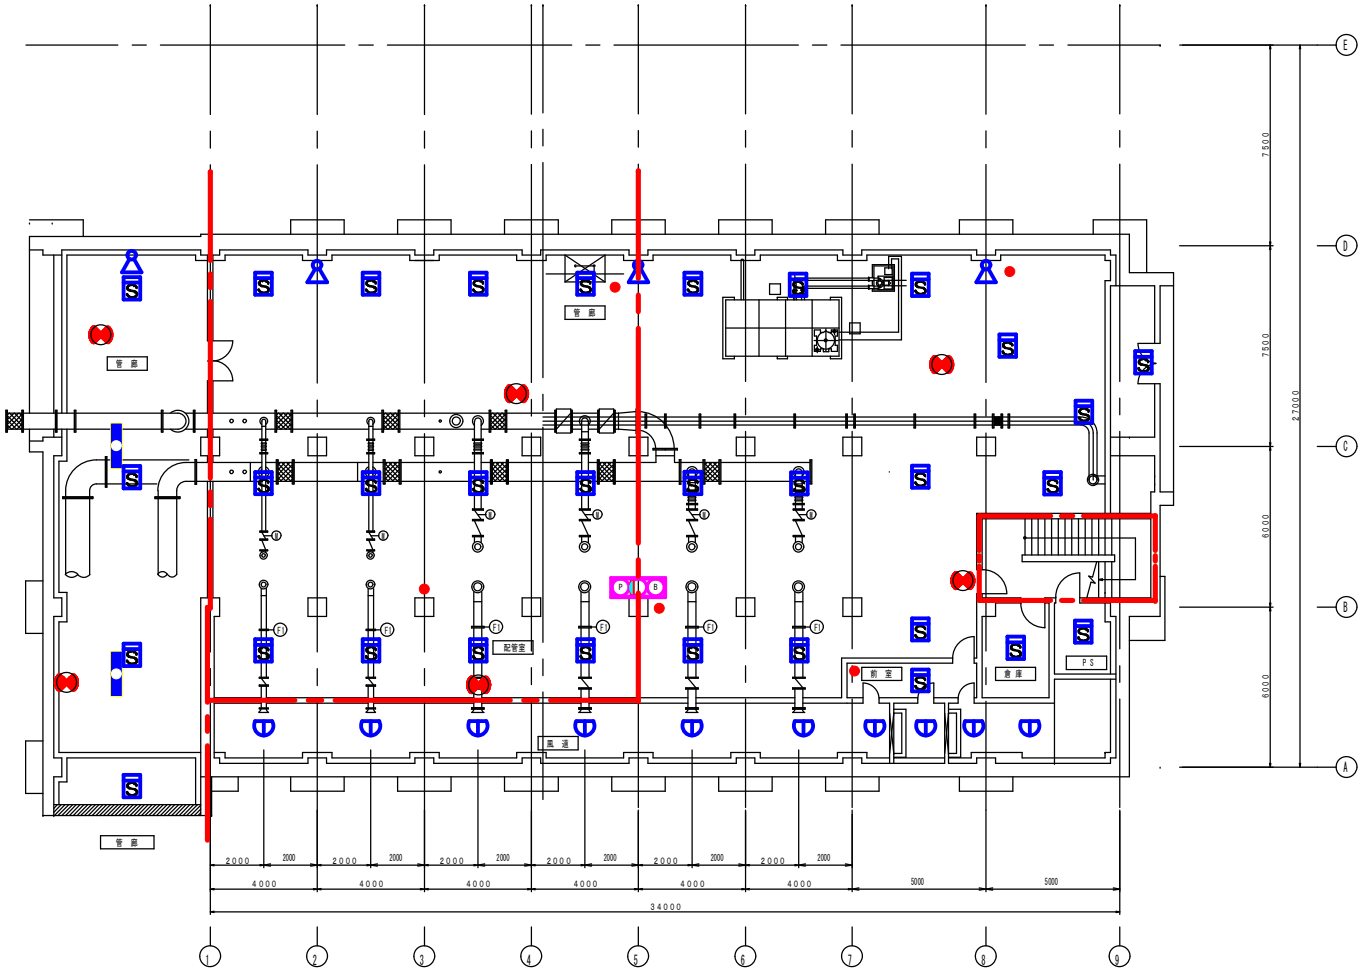

B1階　平面図　　S=1/200

業務名	松阪浄化センター防災設備点検業務		
図面名	ブロワー棟平面図B1F（消防設備）		
年月日			
尺　度	A3:1/200	図面番号	ブ(消防)-1
会社名			
事務所名	公益財団法人三重県下水道公社		

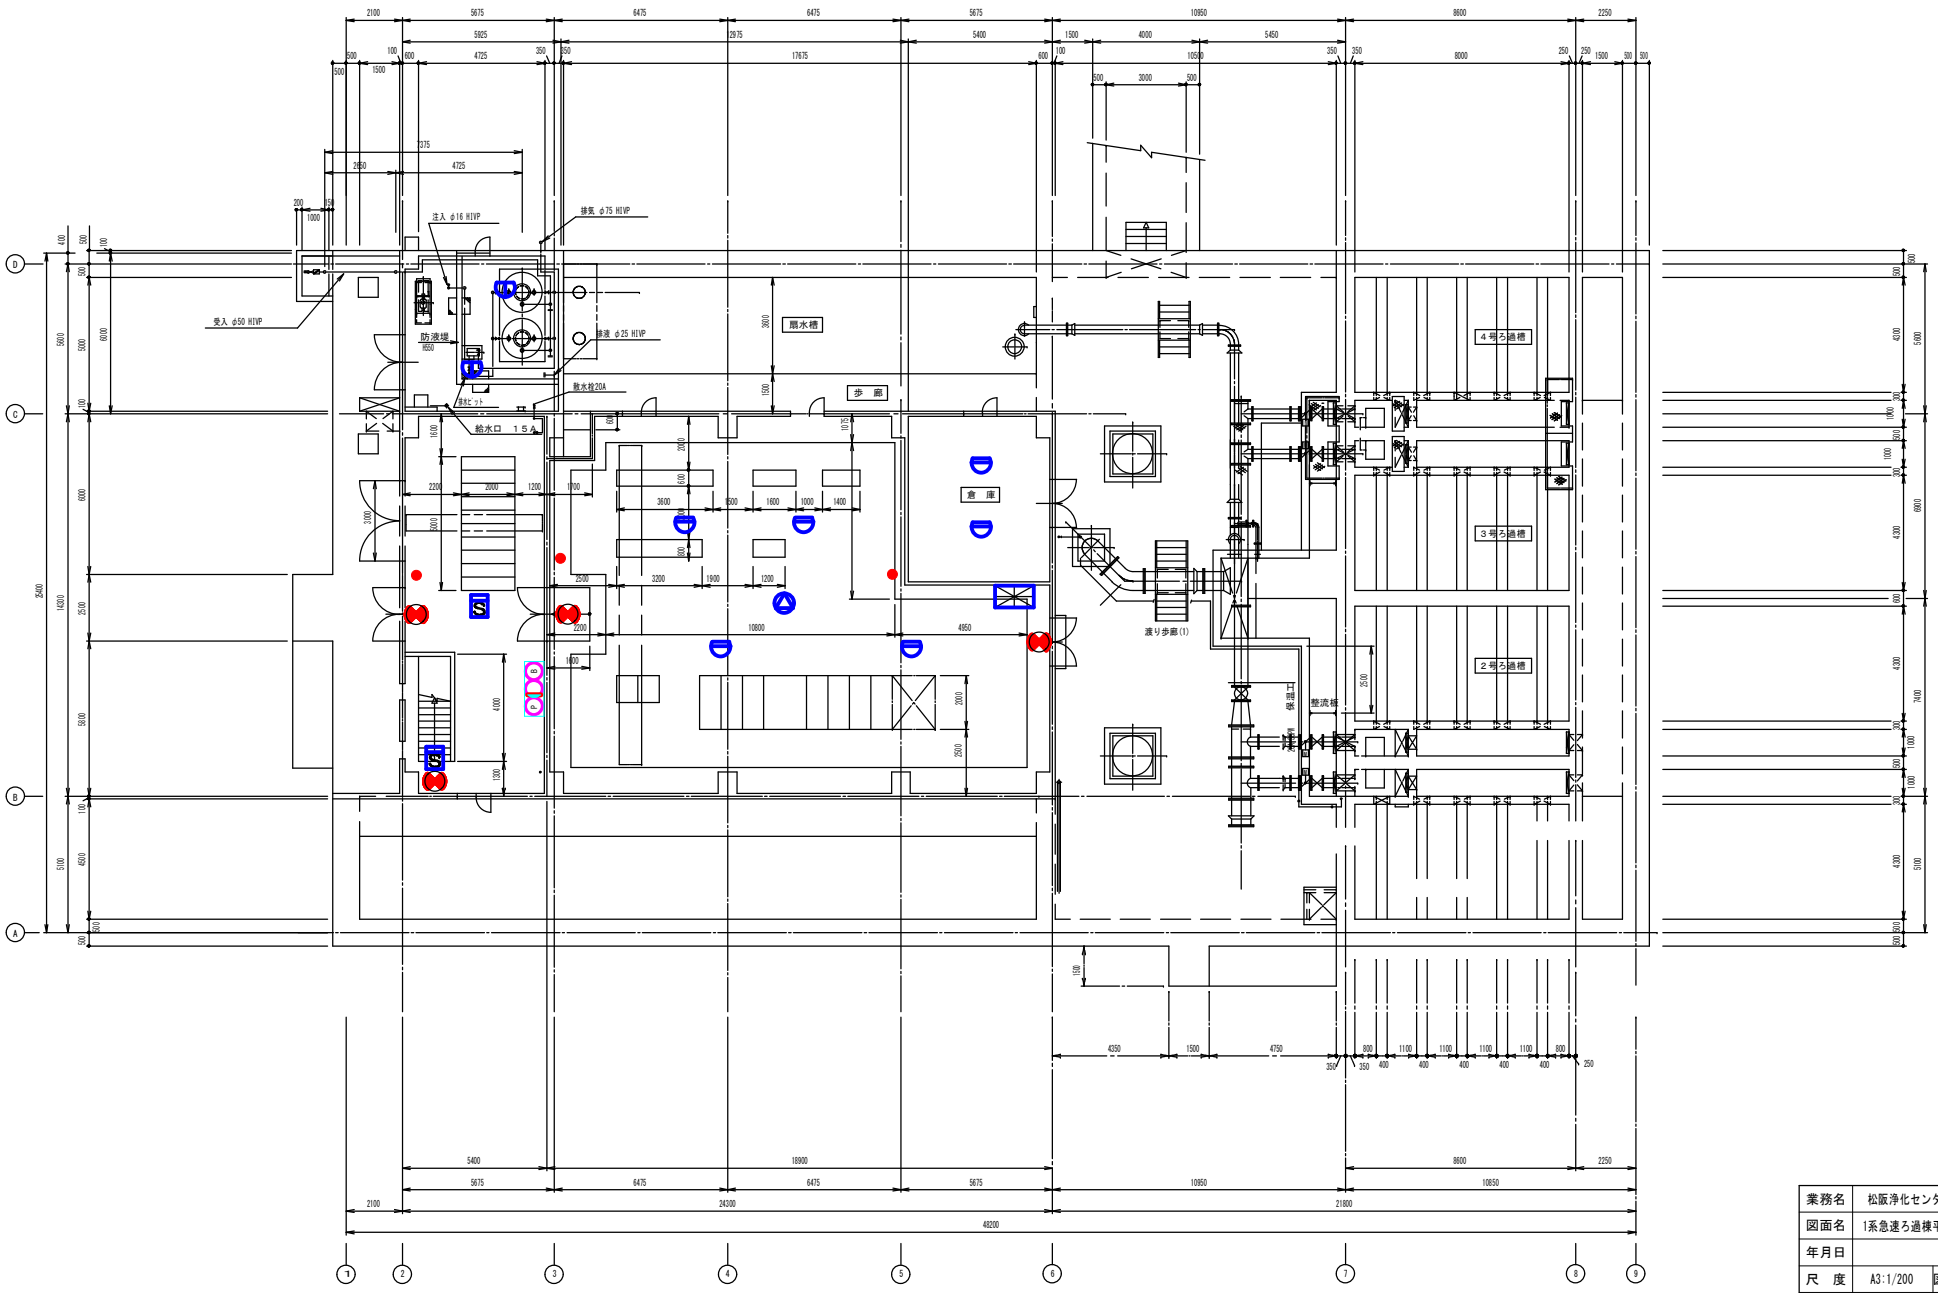

業務名	松阪浄化センター防災設備点検業務		
図面名	1系急速ろ過棟平面図1F　(消防設備)		
年月日			
尺　度	A3:1/200	図面番号	急1(消防)-2
会社名			
事務所名	公益財団法人三重県下水道公社		

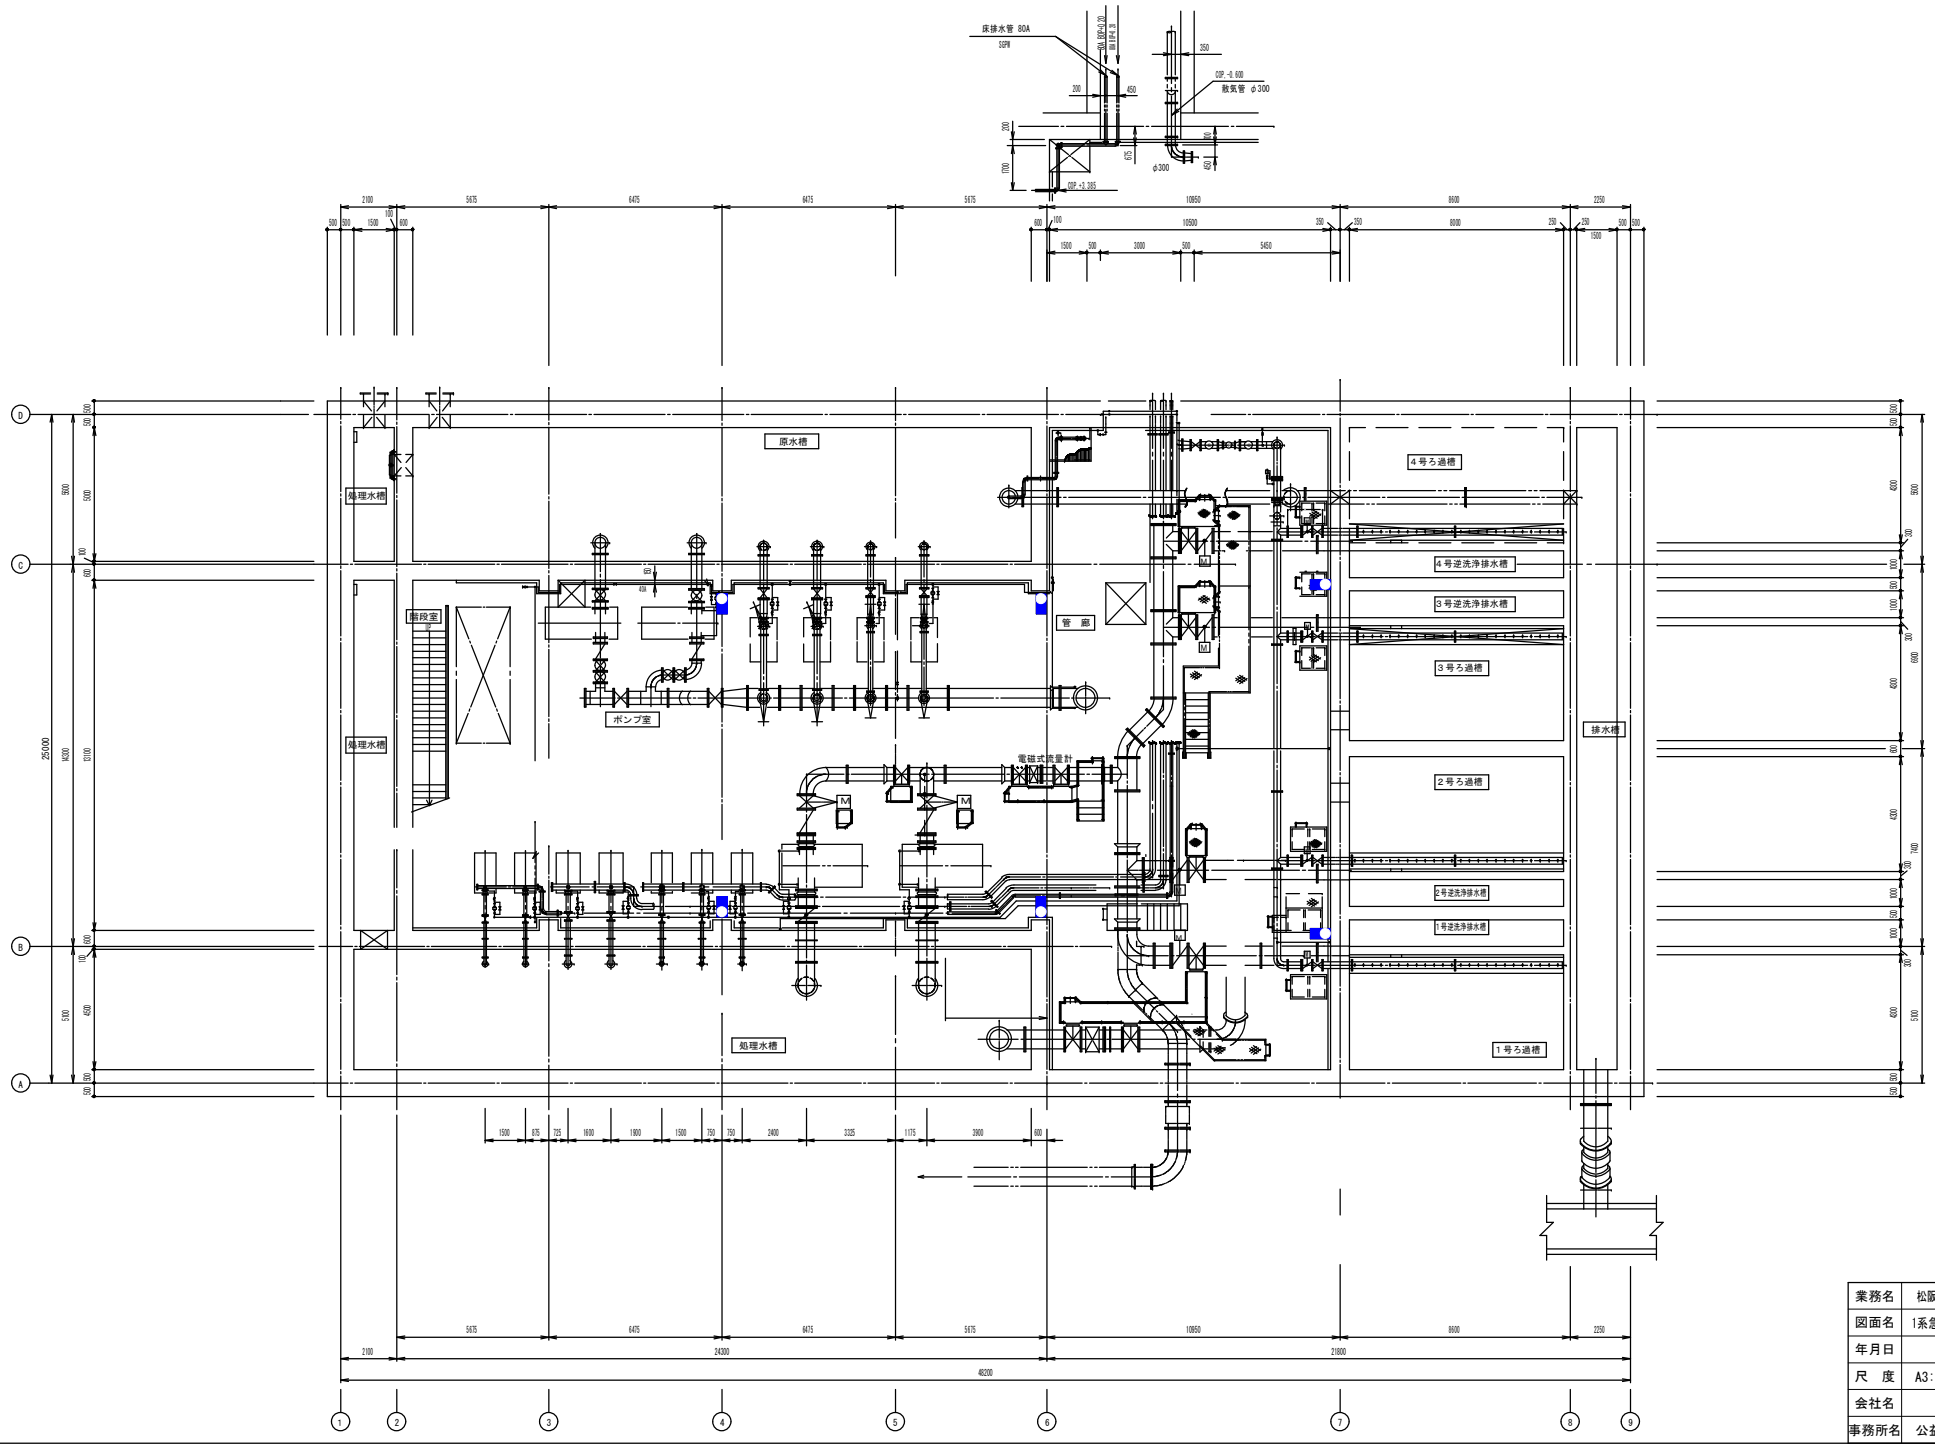

業務名	松阪浄化センター防災設備点検業務		
図面名	1系急速ろ過棟平面図B1F (建築設備)		
年月日			
尺 度	A3:1/200	図面番号	急1(建築)-1
会社名			
事務所名	公益財団法人三重県下水道公社		

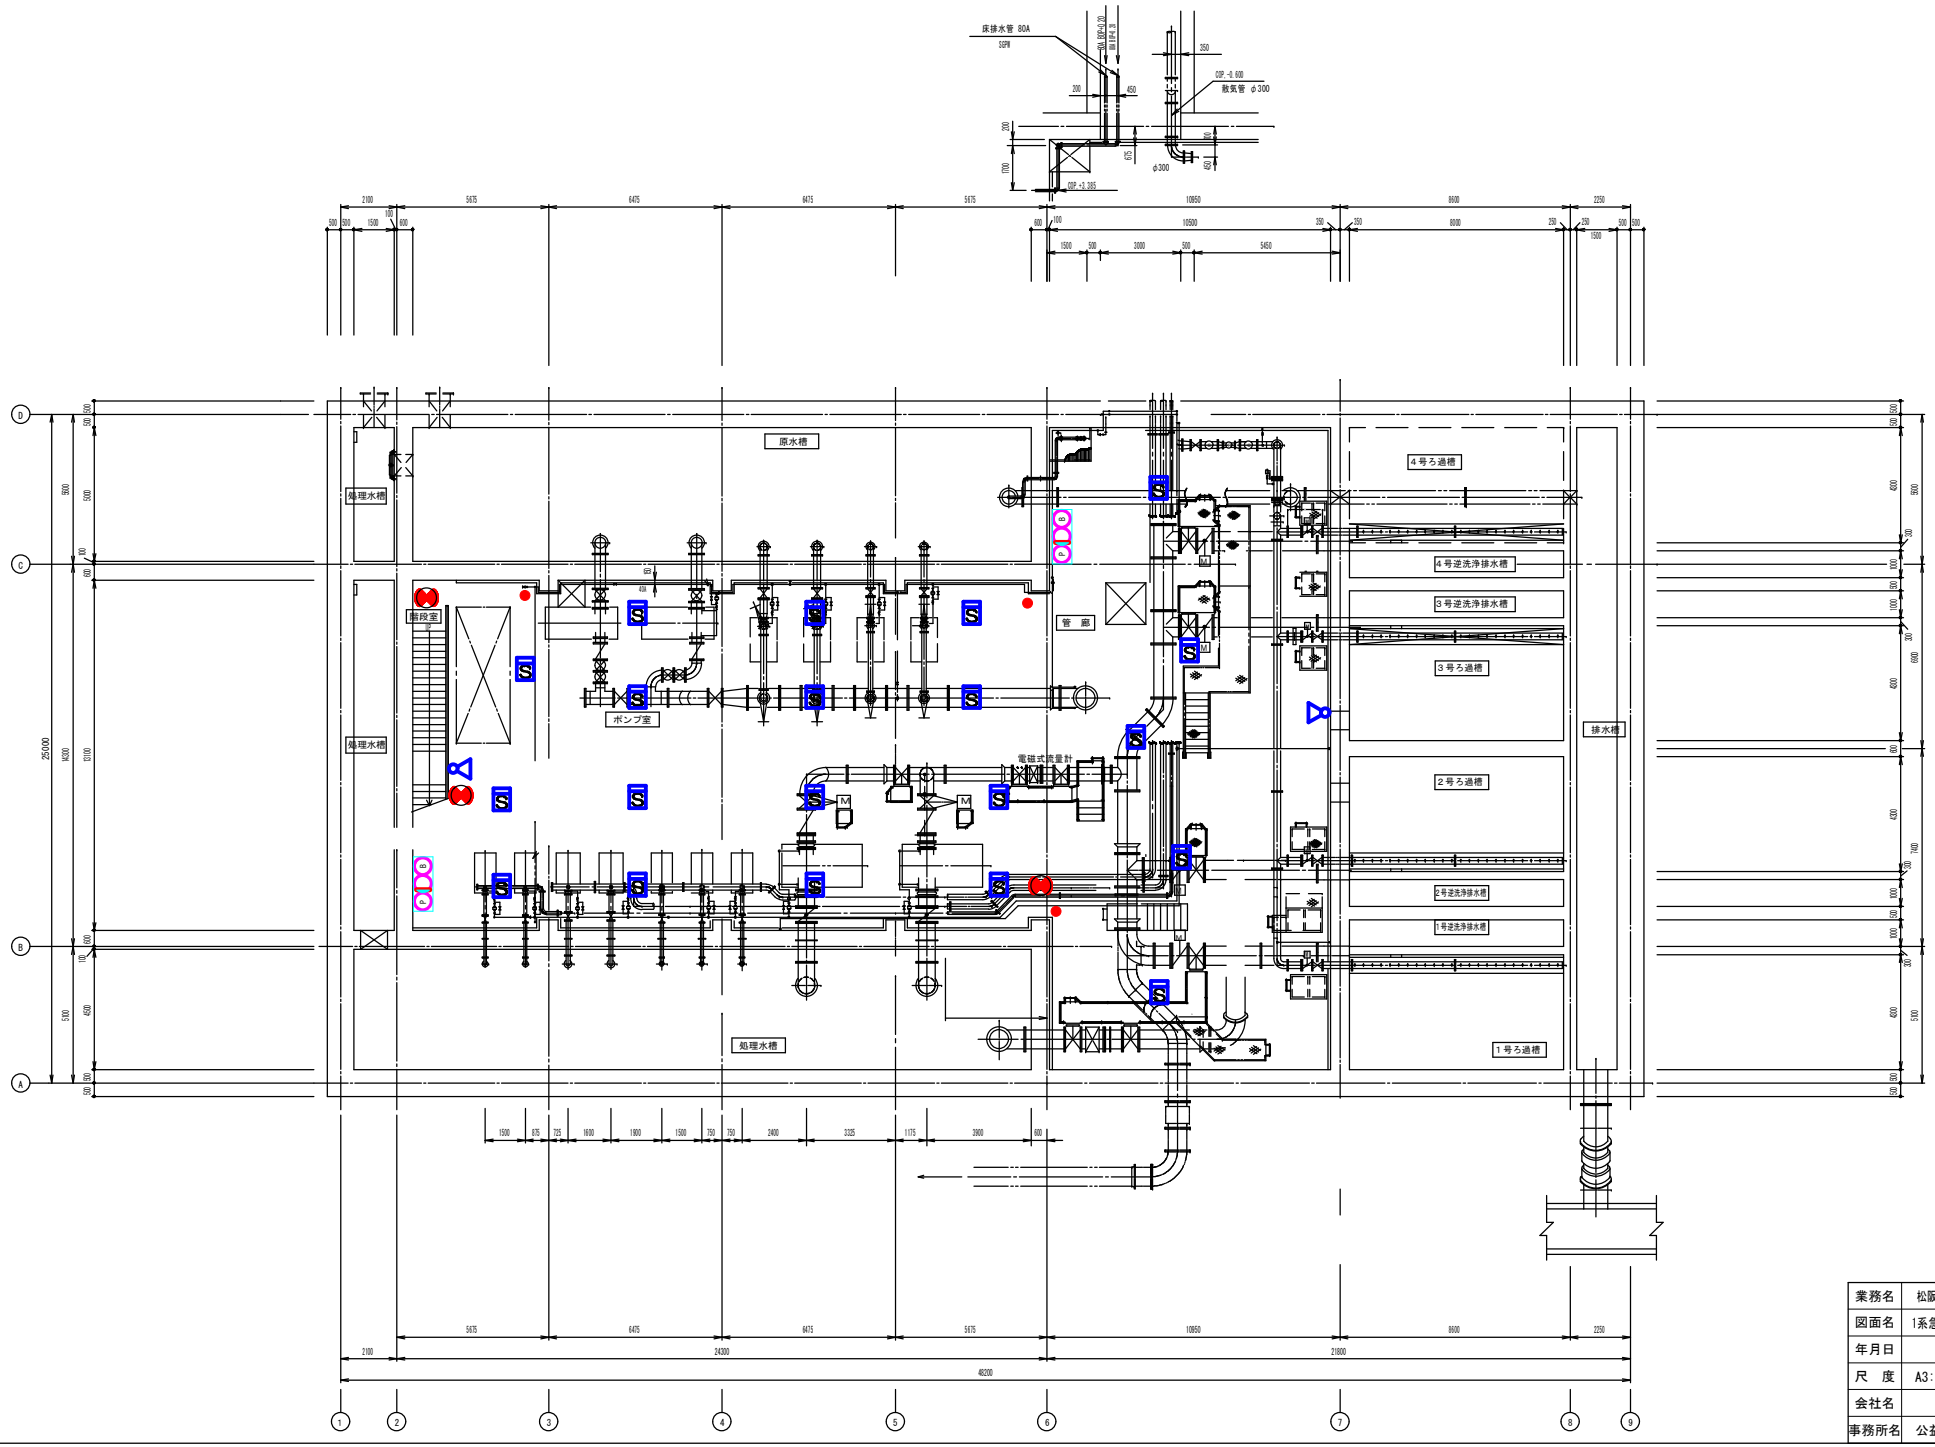

業務名	松阪浄化センター防災設備点検業務		
図面名	1系急速ろ過棟平面図B1F （消防設備）		
年月日			
尺　度	A3:1/200	図面番号	急1(消防)-1
会社名			
事務所名	公益財団法人三重県下水道公社		

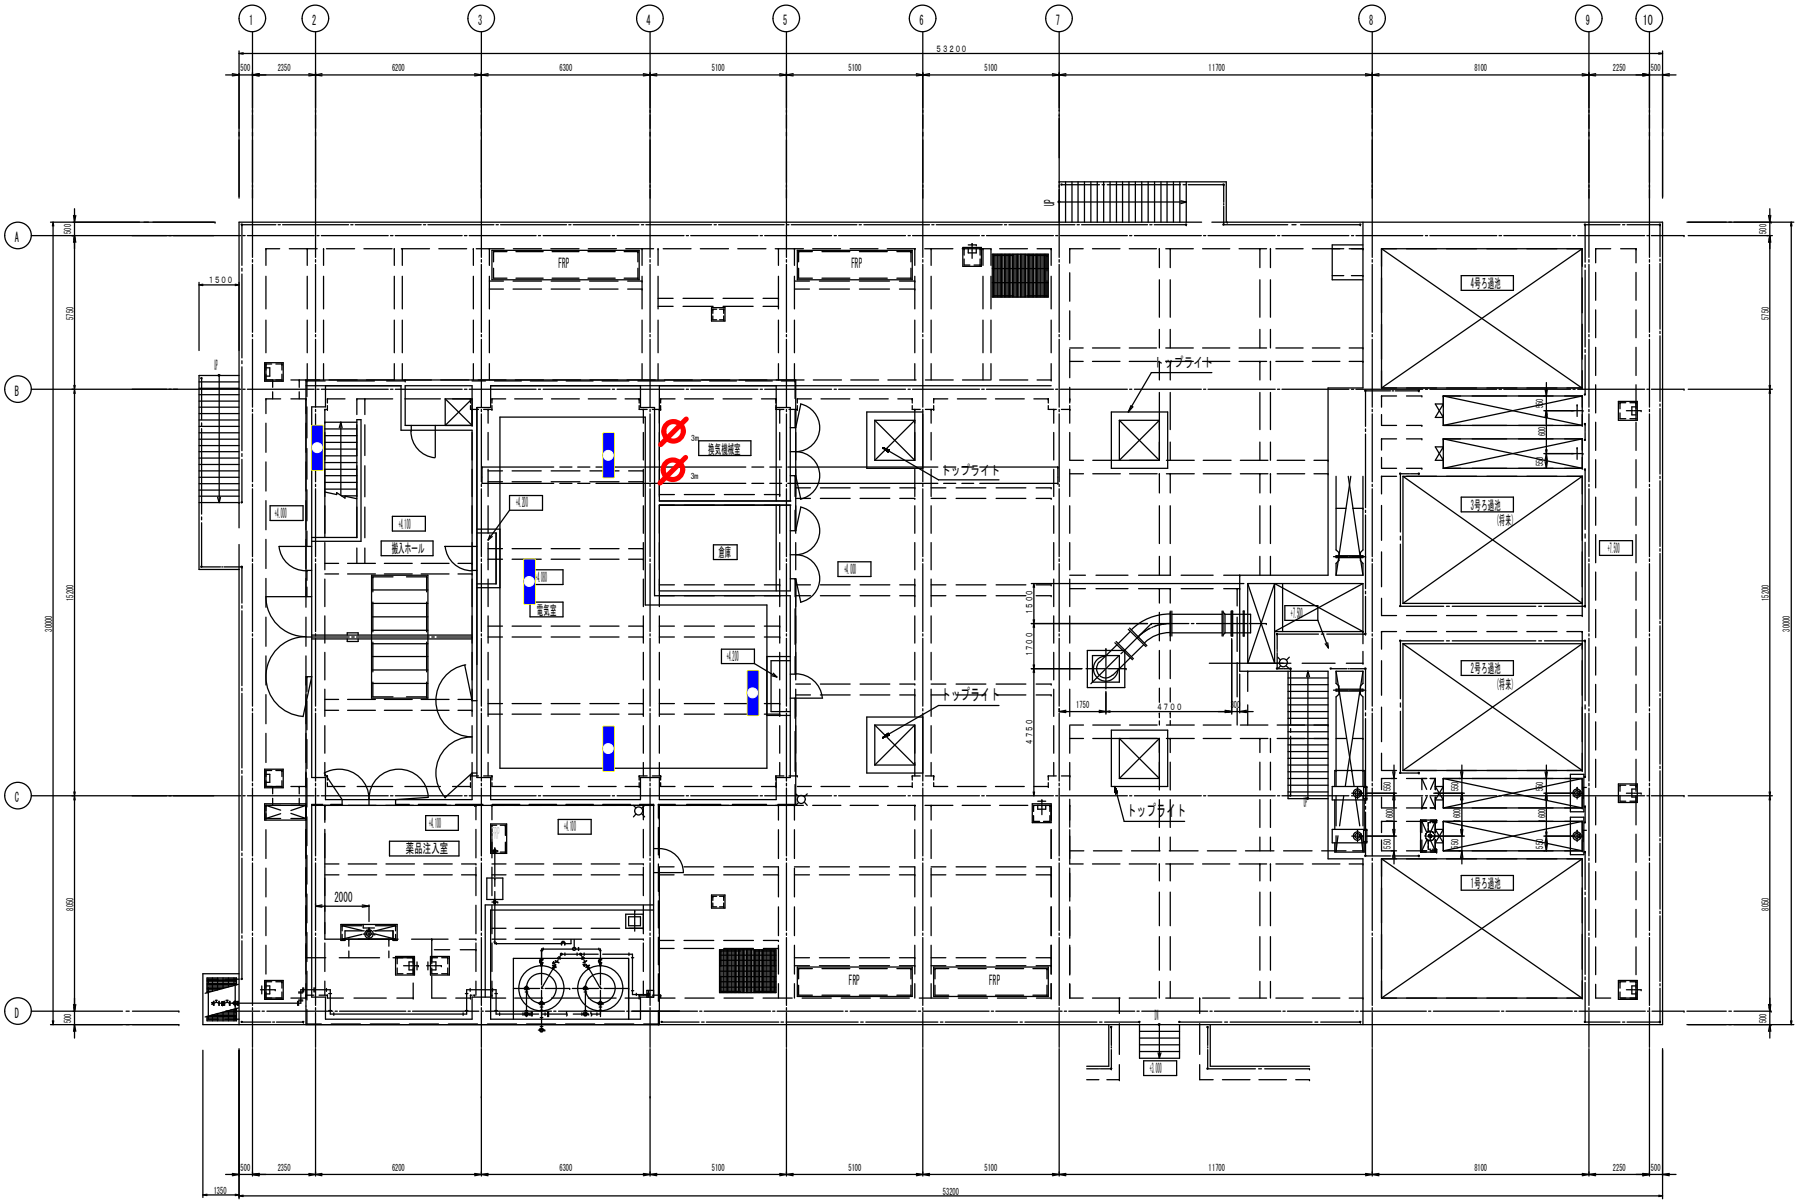

上部平面図　S=1/200

業務名	松阪浄化センター防災設備点検業務		
図面名	2系急速ろ過棟平面図1F　(建築設備)		
年月日			
尺　度	A3:1/200	図面番号	急2(建築)-2
会社名			
事務所名	公益財団法人三重県下水道公社		

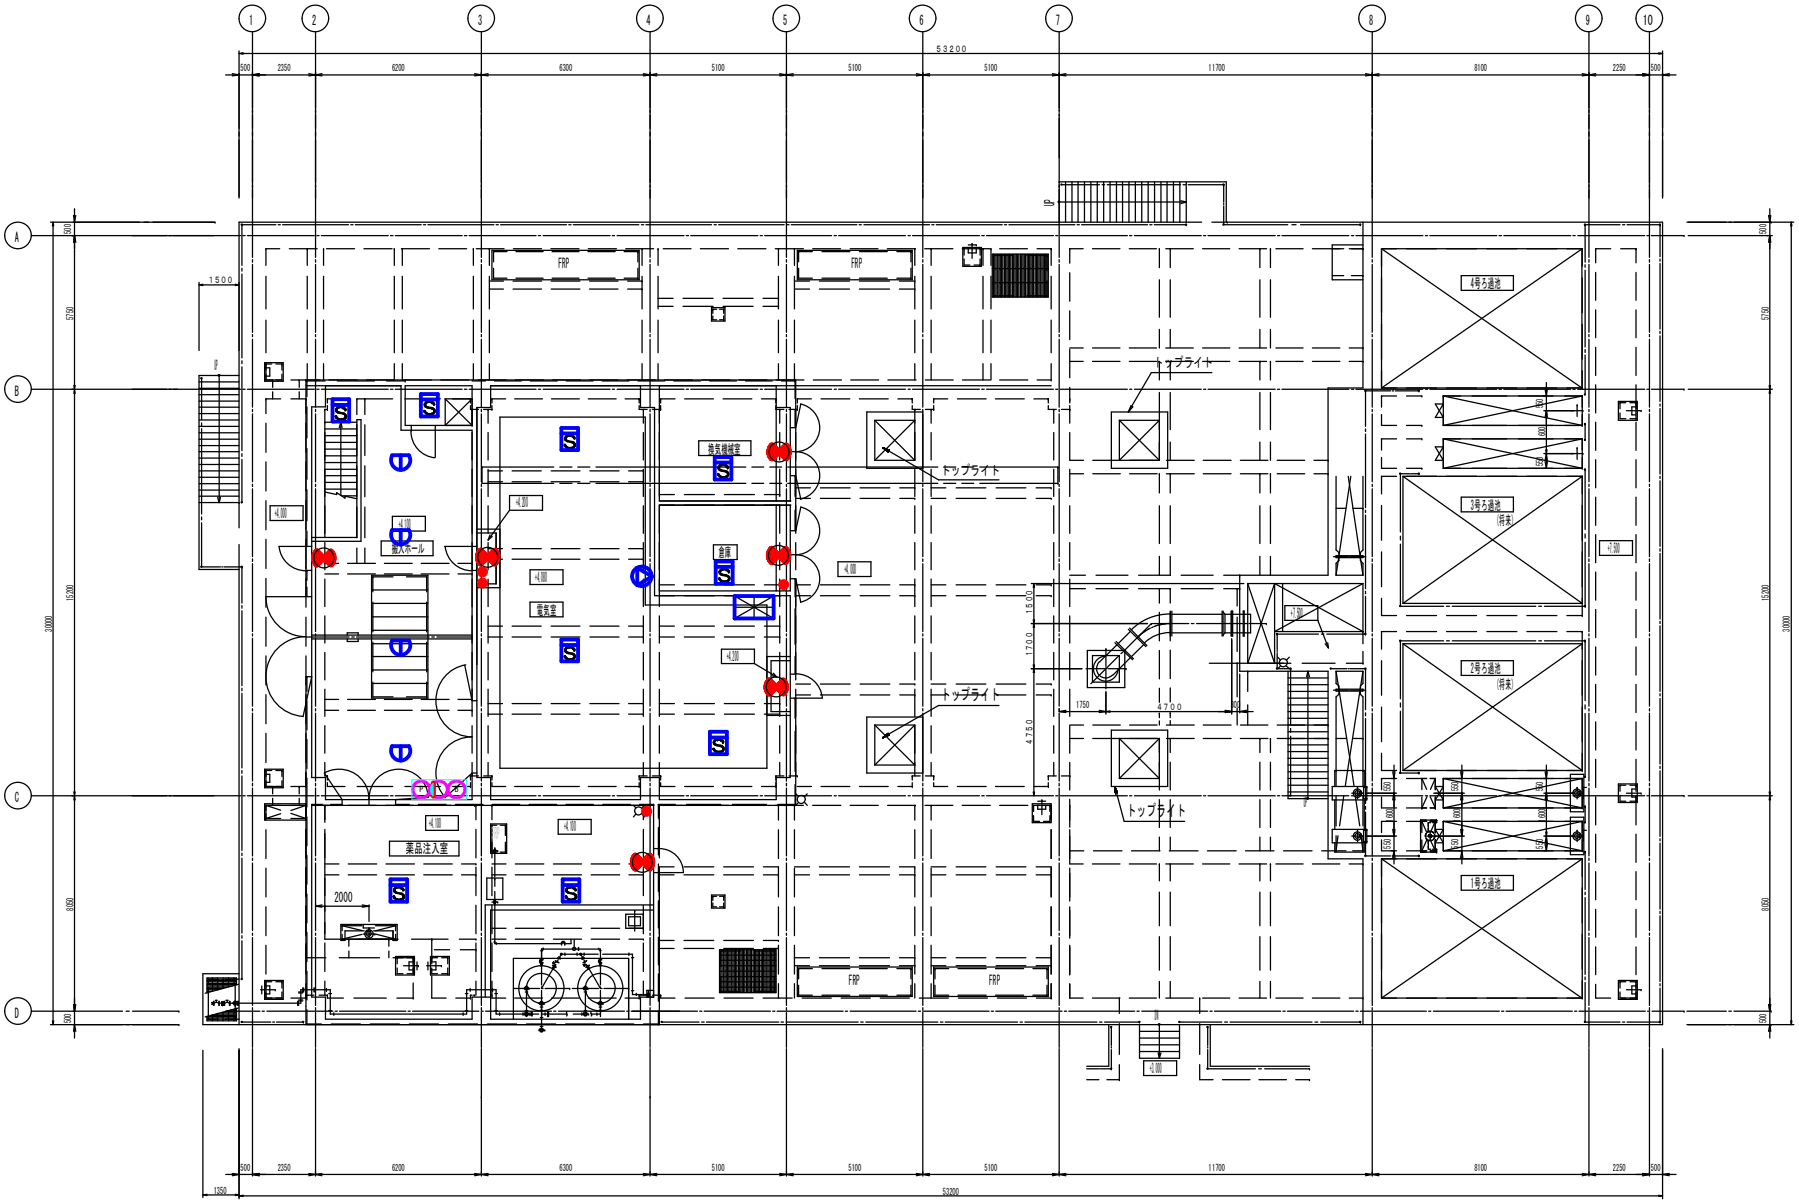

上部平面図　S=1/200

業務名	松阪浄化センター防災設備点検業務		
図面名	2系急速ろ過棟平面図1F　(消防設備)		
年月日			
尺　度	A3:1/200	図面番号	急2(消防)-2
会社名			
事務所名	公益財団法人三重県下水道公社		

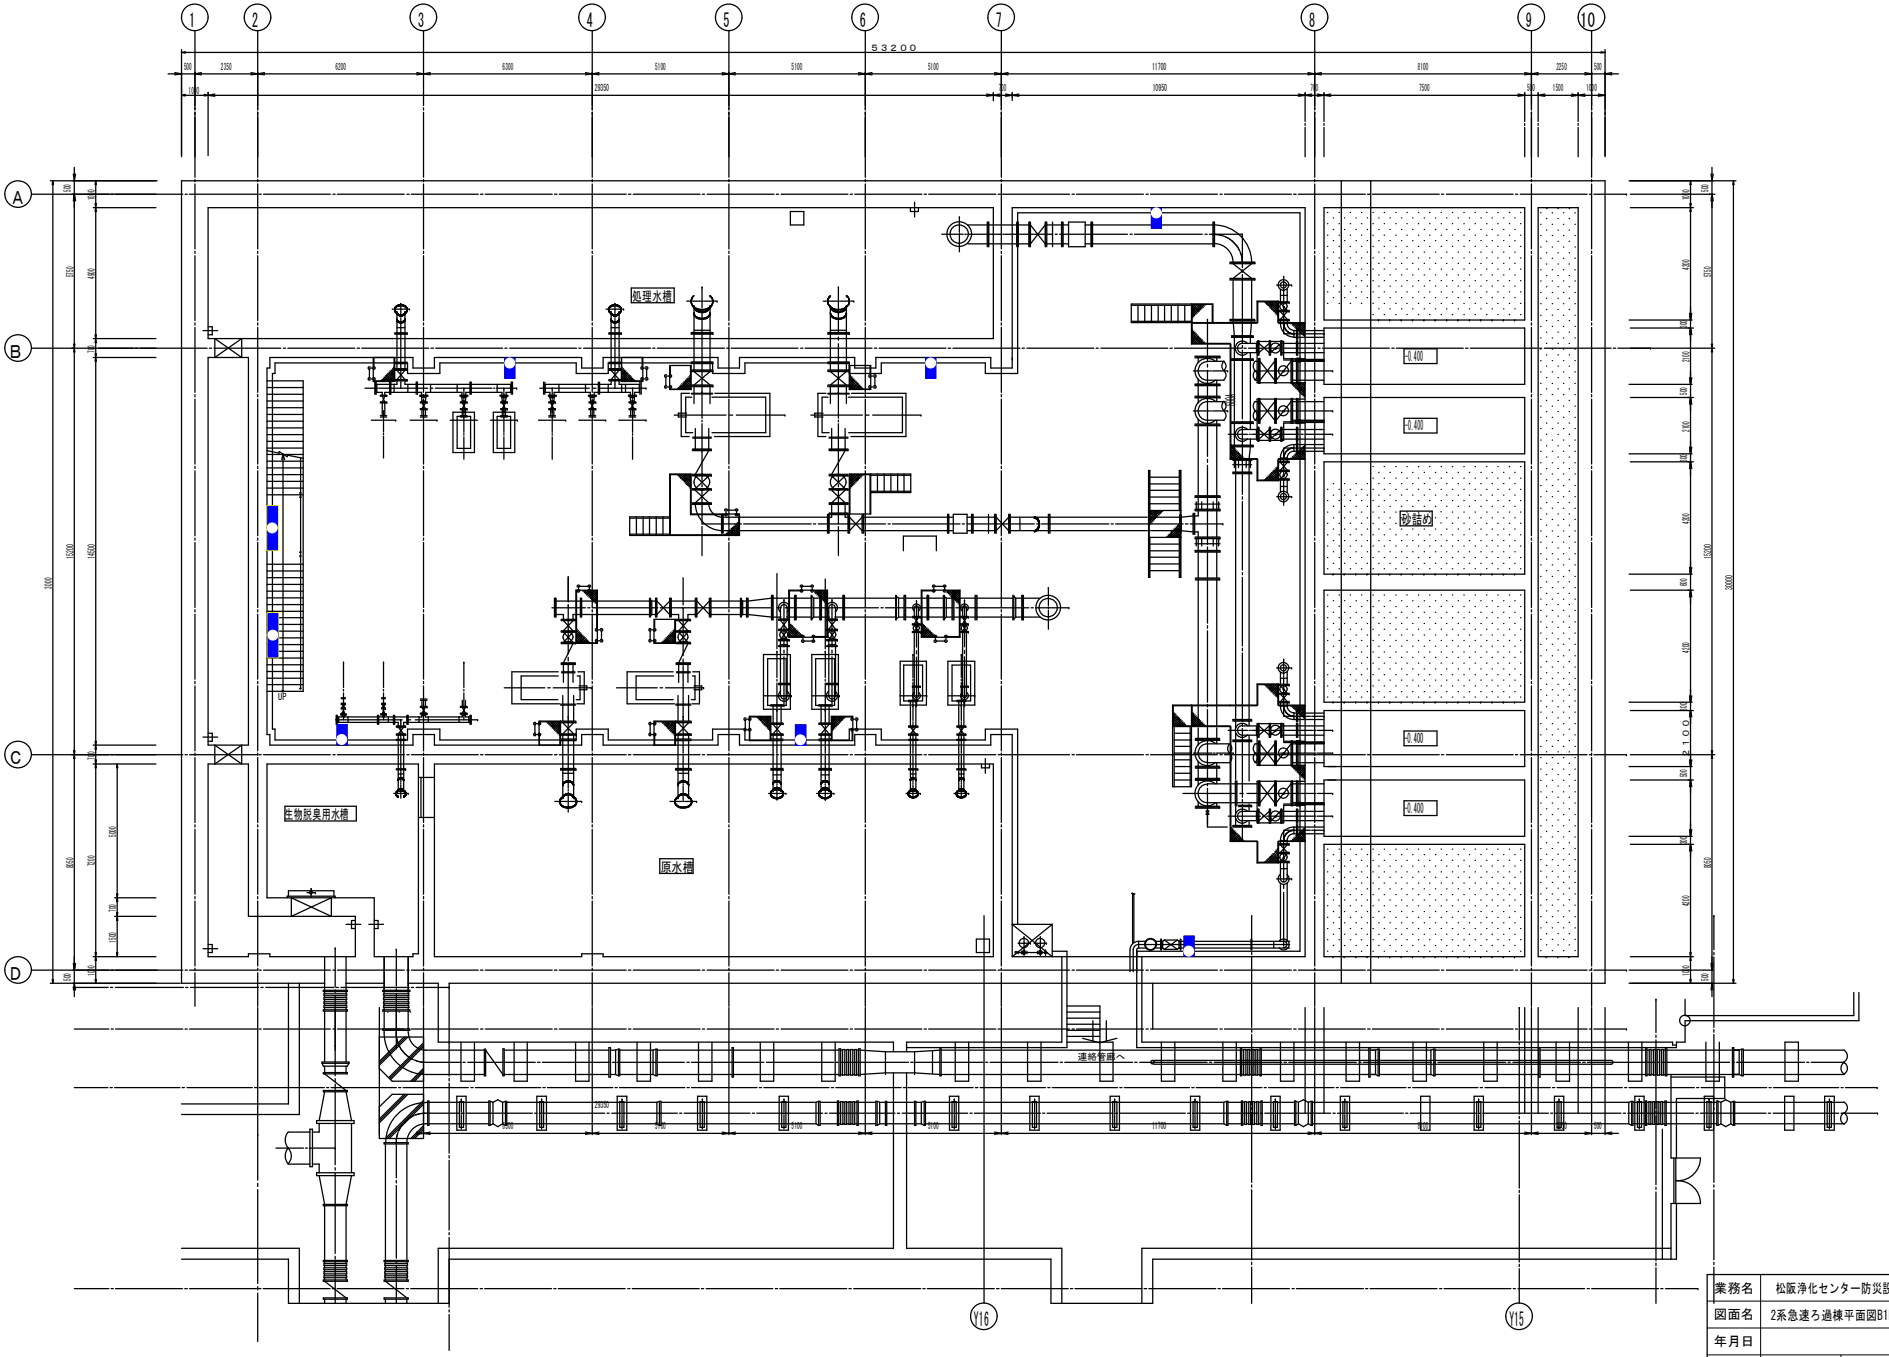

下部平面図　S=1/200

業務名	松阪浄化センター防災設備点検業務		
図面名	2系急速ろ過棟平面図B1F （建築設備）		
年月日			
尺　度	A3:1/200	図面番号	急2(建築)-1
会社名			
事務所名	公益財団法人三重県下水道公社		

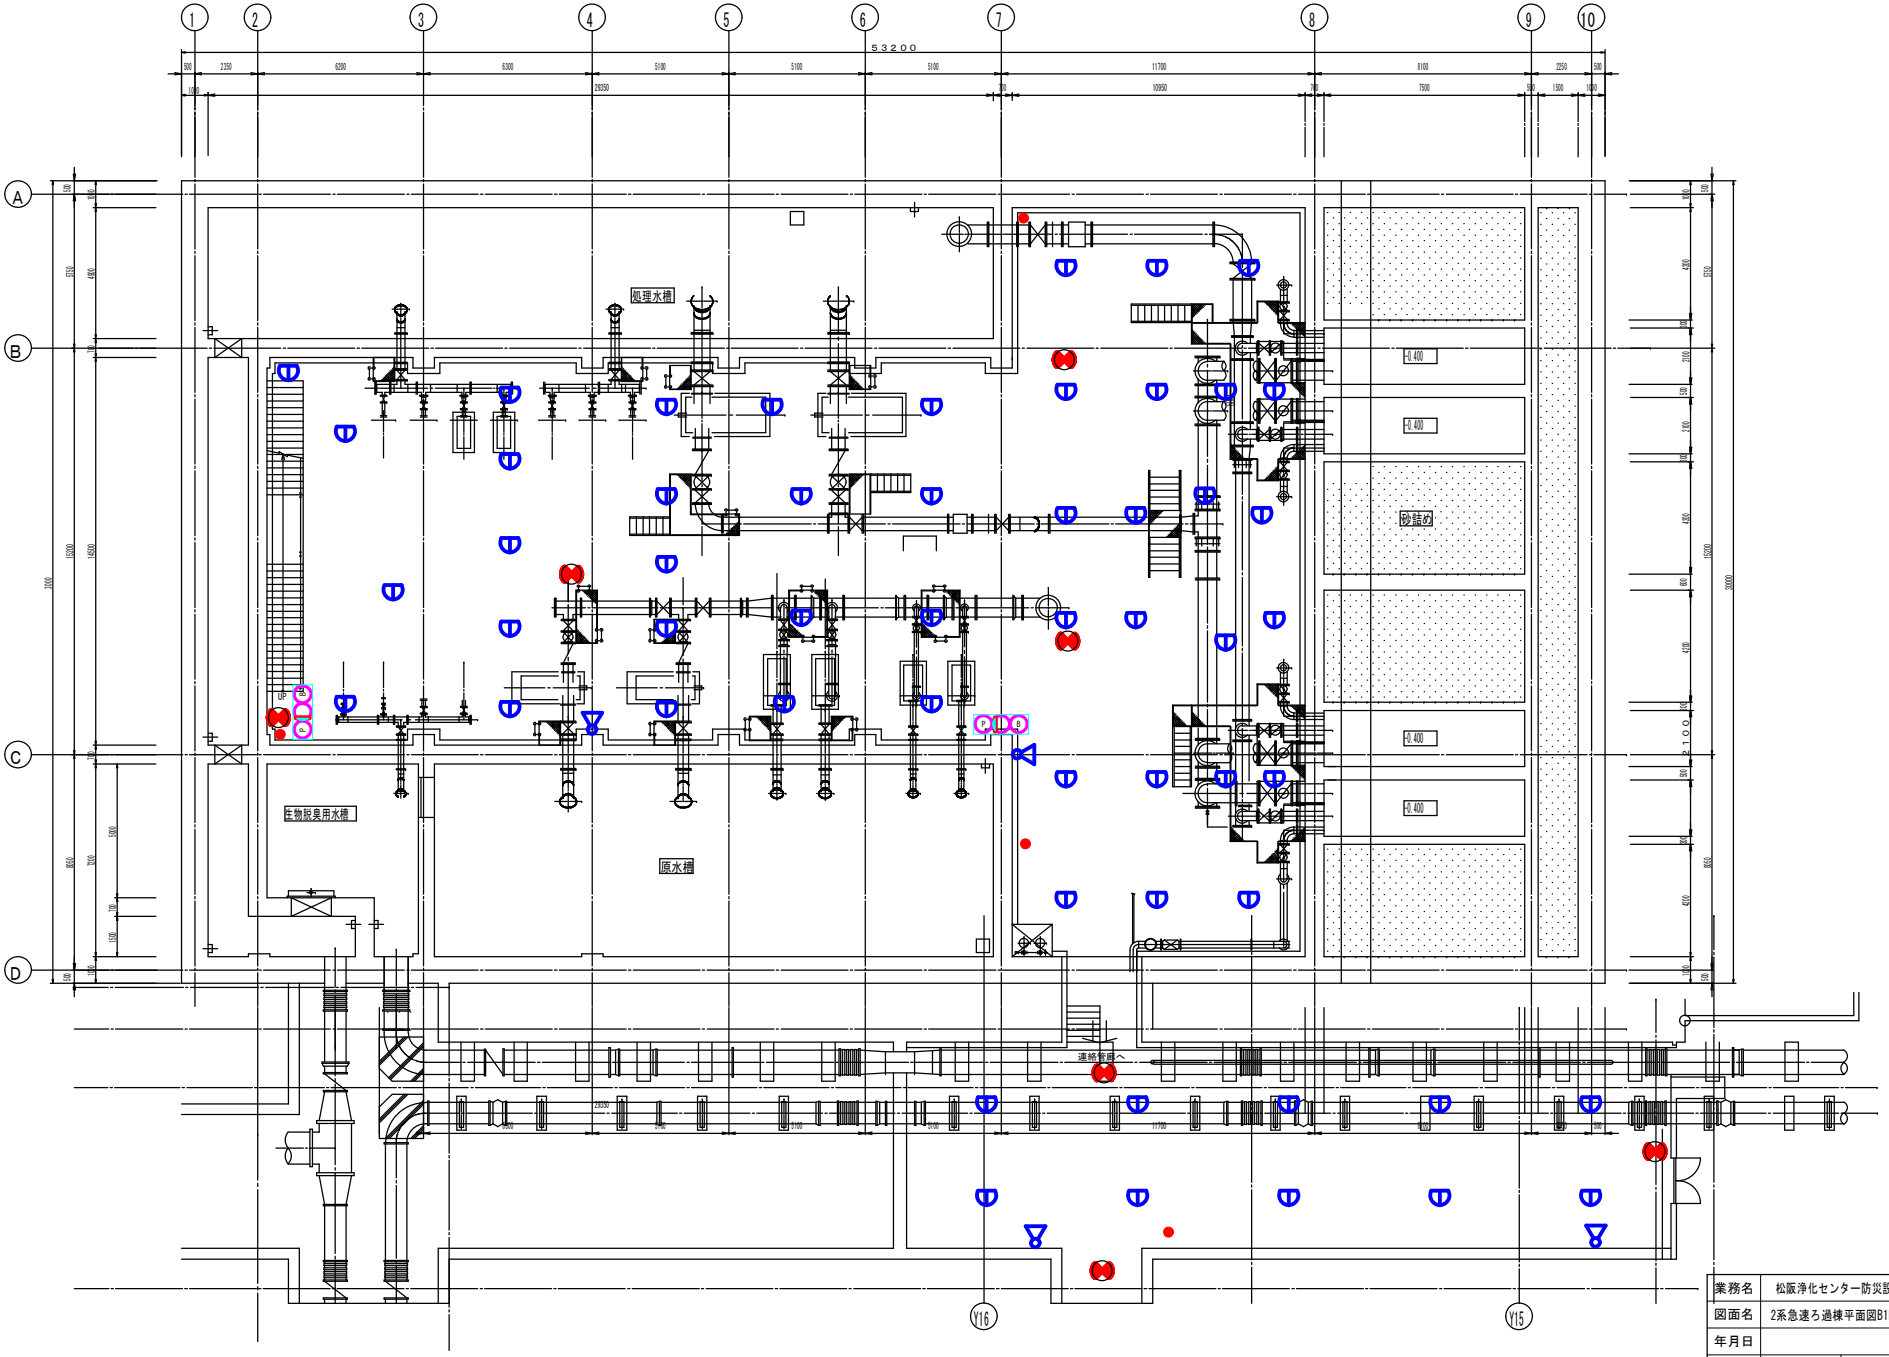

下部平面図　S=1/200

業務名	松阪浄化センター防災設備点検業務		
図面名	2系急速ろ過棟平面図B1F （消防設備）		
年月日			
尺　度	A3:1/200	図面番号	急2(消防)-1
会社名			
事務所名	公益財団法人三重県下水道公社		

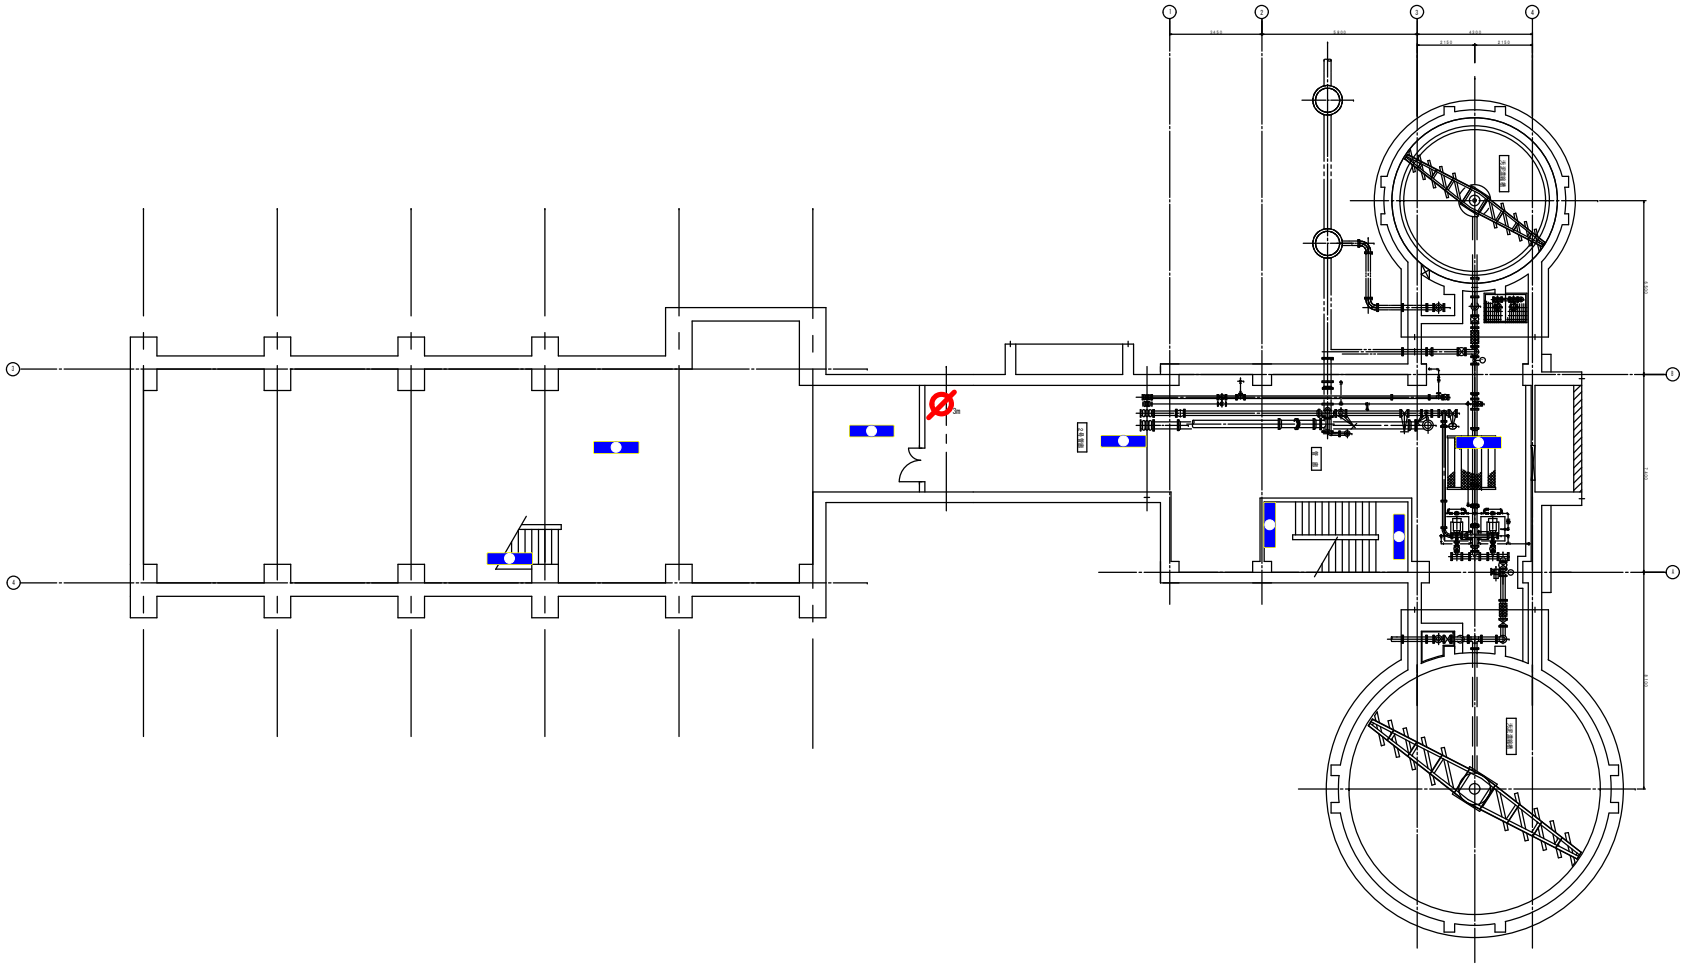

業務名	松阪浄化センター防災設備点検業務		
図面名	汚泥濃縮設備平面図B1F （建築設備）		
年月日			
尺　度	A3:1/200	図面番号	濃(建築)-1
会社名			
事務所名	公益財団法人三重県下水道公社		

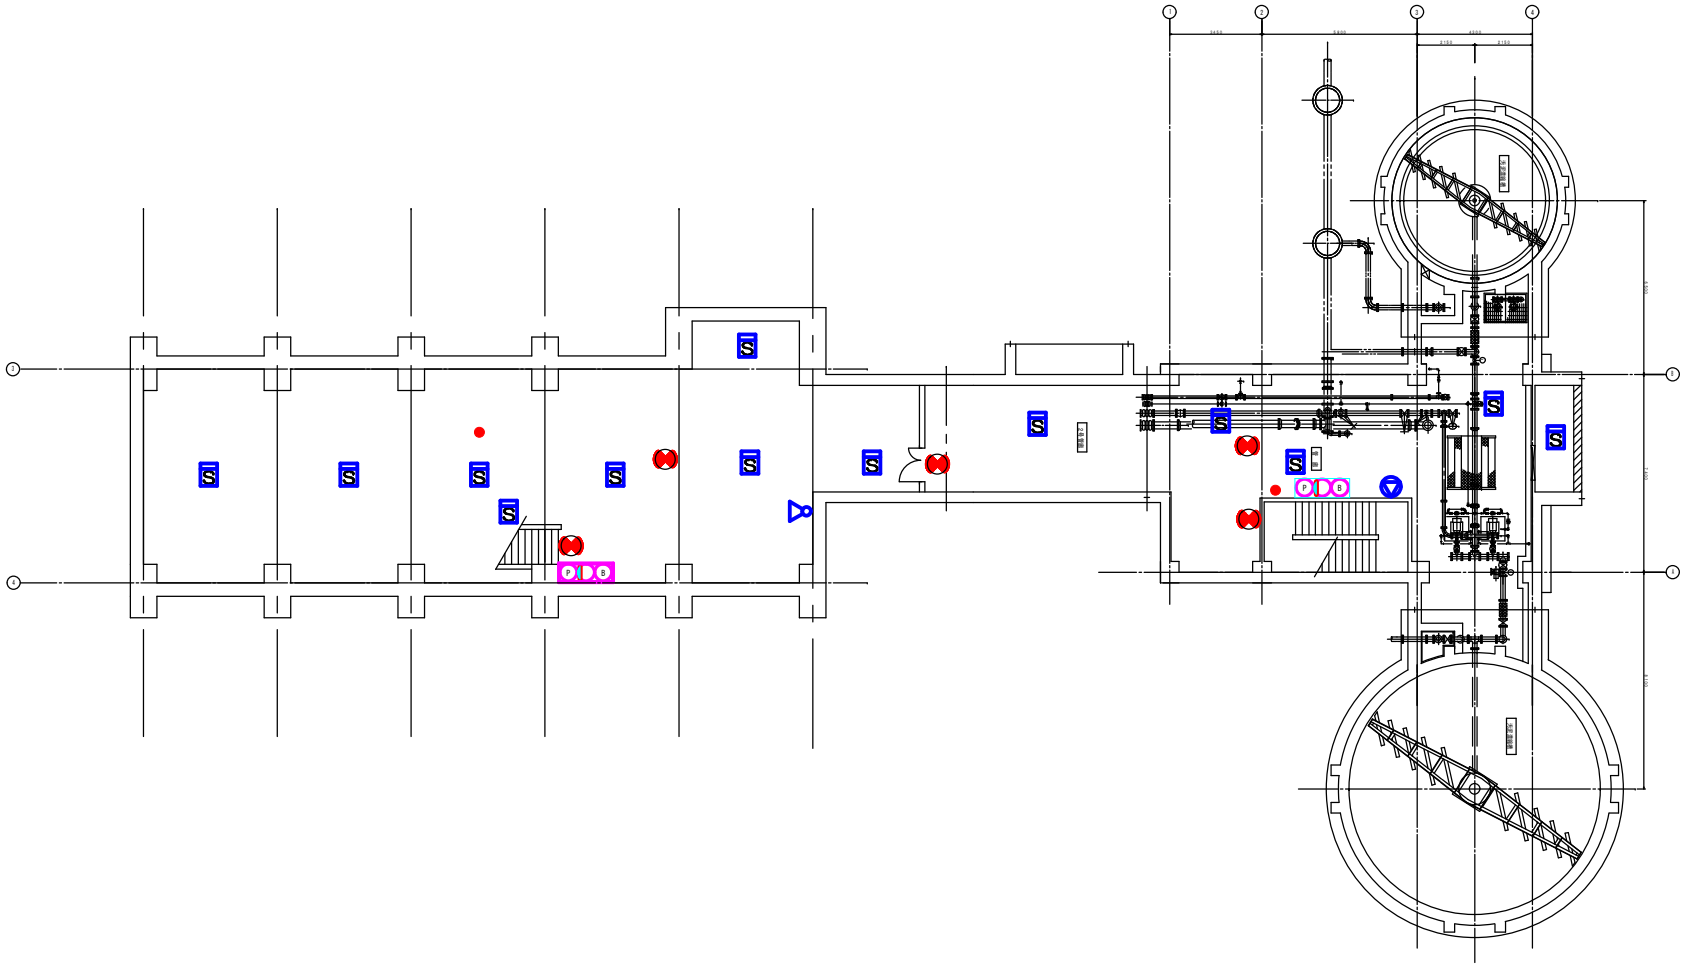

業務名	松阪浄化センター防災設備点検業務		
図面名	汚泥濃縮設備平面図B1F （消防設備）		
年月日			
尺　度	A3:1/200	図面番号	濃(消防)-1
会社名			
事務所名	公益財団法人三重県下水道公社		

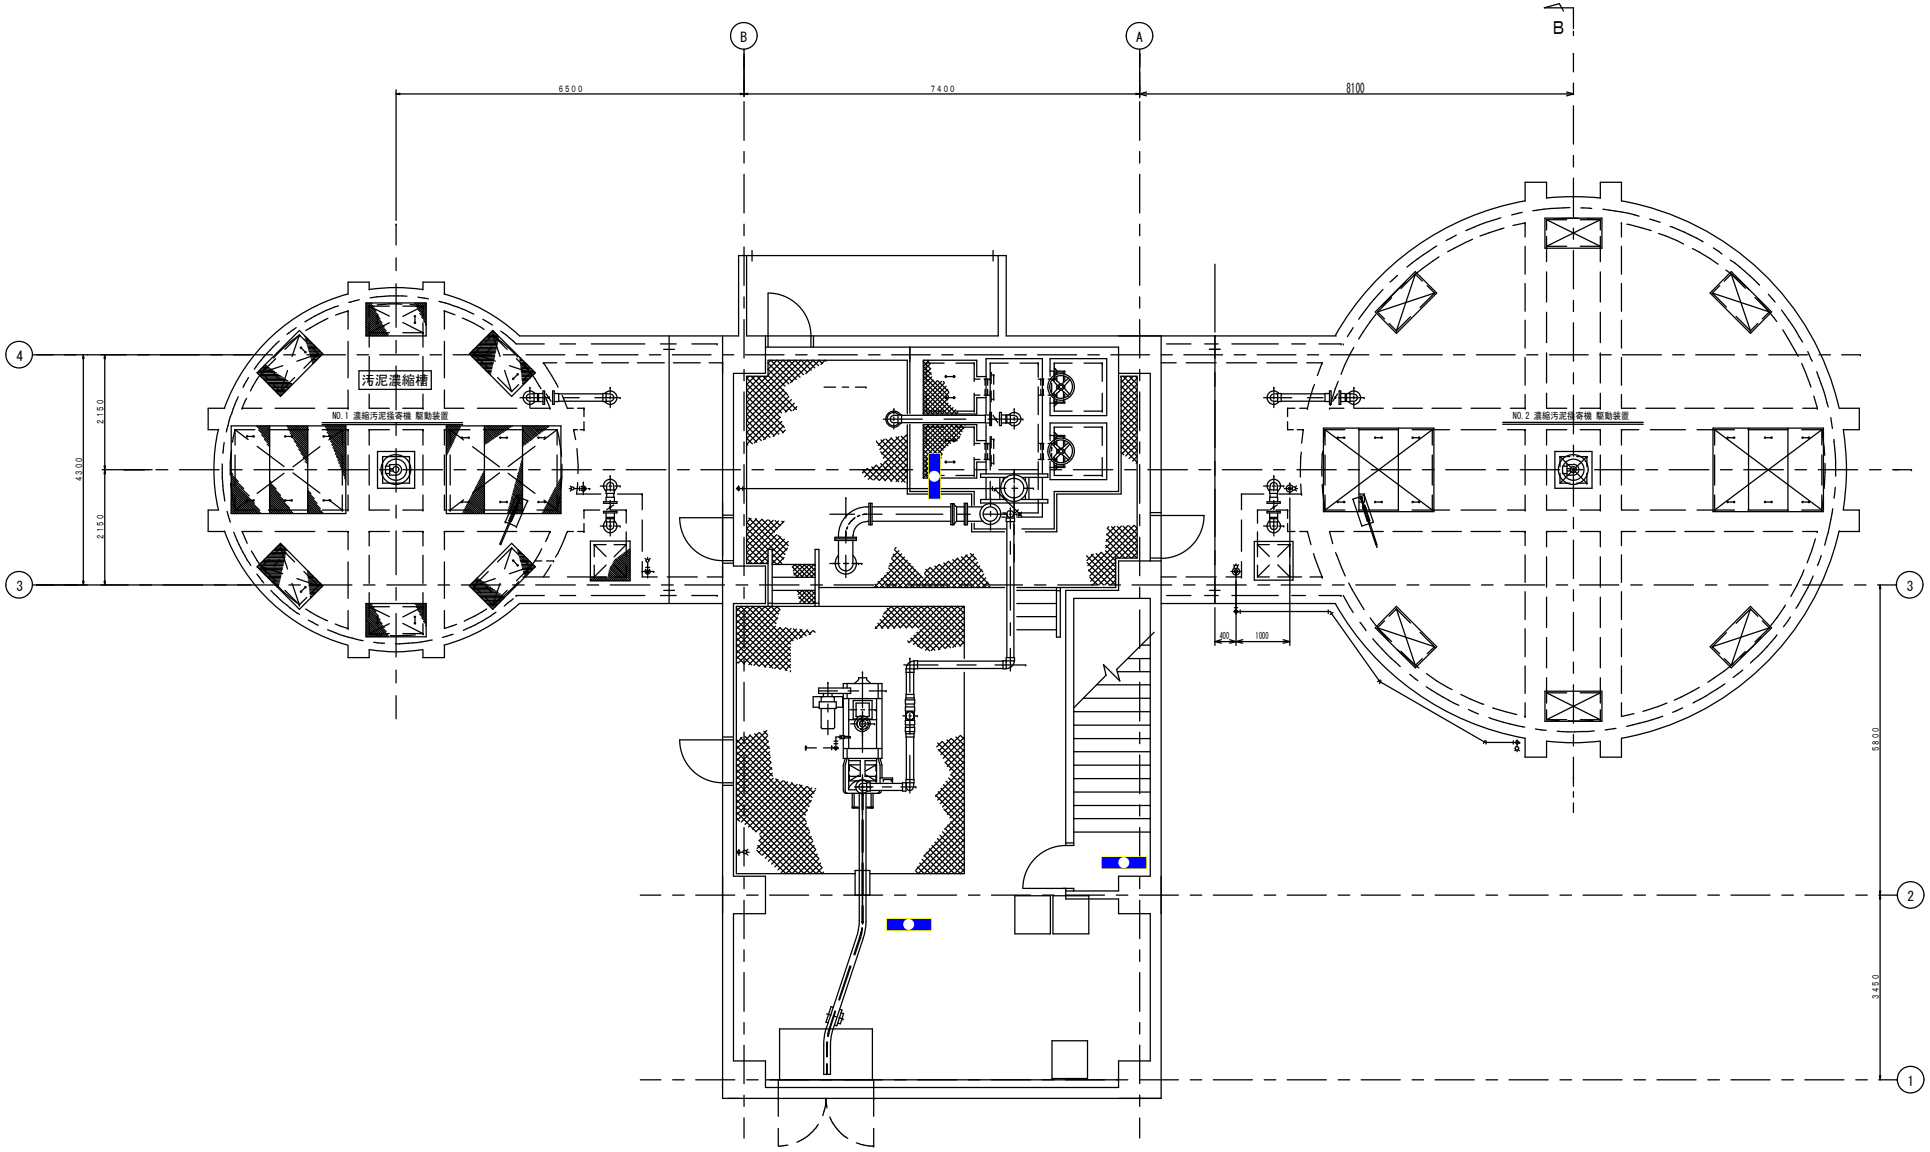

1 階 平 面 図

業務名	松阪浄化センター防災設備点検業務		
図面名	汚泥濃縮設備平面図1F　(建築設備)		
年月日			
尺　度	A3:1/100	図面番号	濃(建築)-2
会社名			
事務所名	公益財団法人三重県下水道公社		

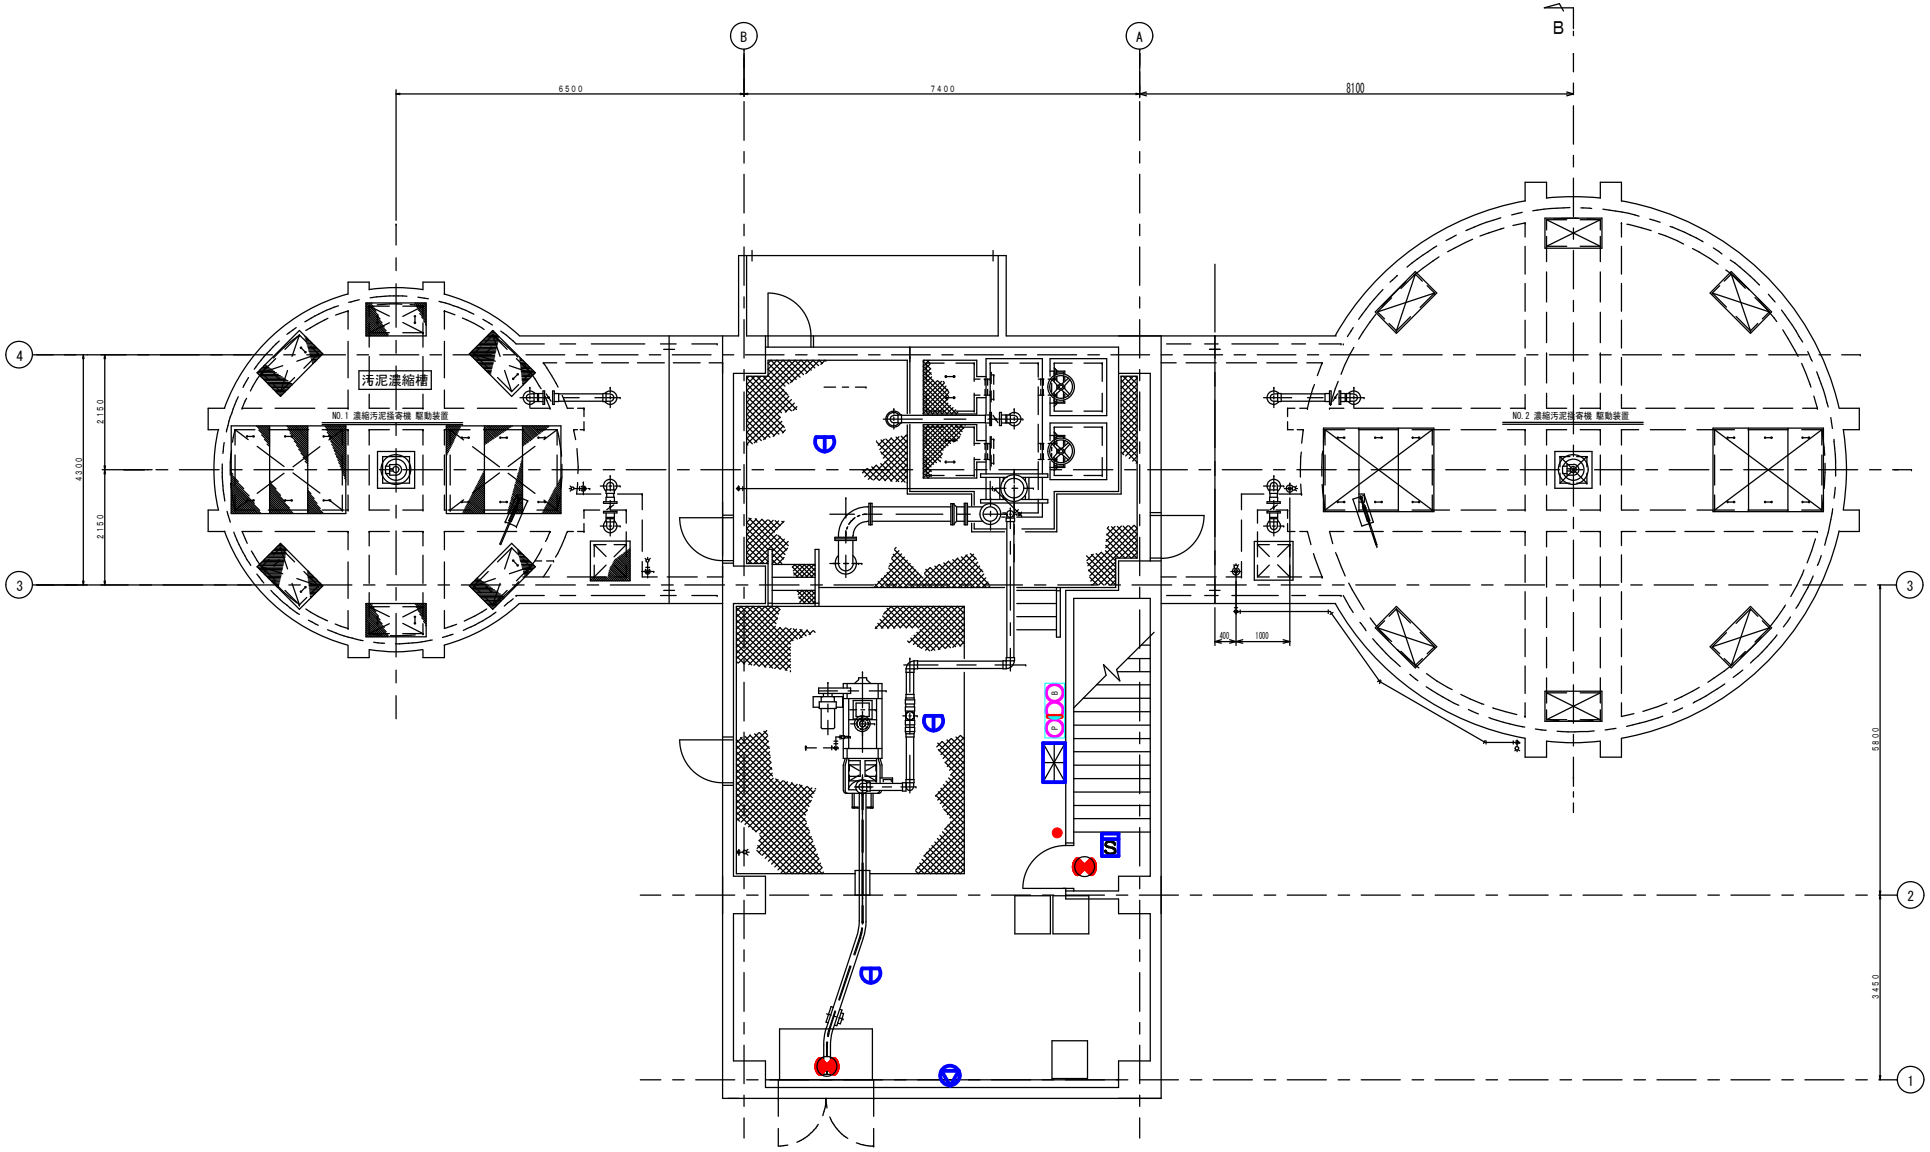

1 階 平 面 図

業務名	松阪浄化センター防災設備点検業務		
図面名	汚泥濃縮設備平面図1F　（消防設備）		
年月日			
尺　度	A3:1/100	図面番号	濃(消防)-2
会社名			
事務所名	公益財団法人三重県下水道公社		

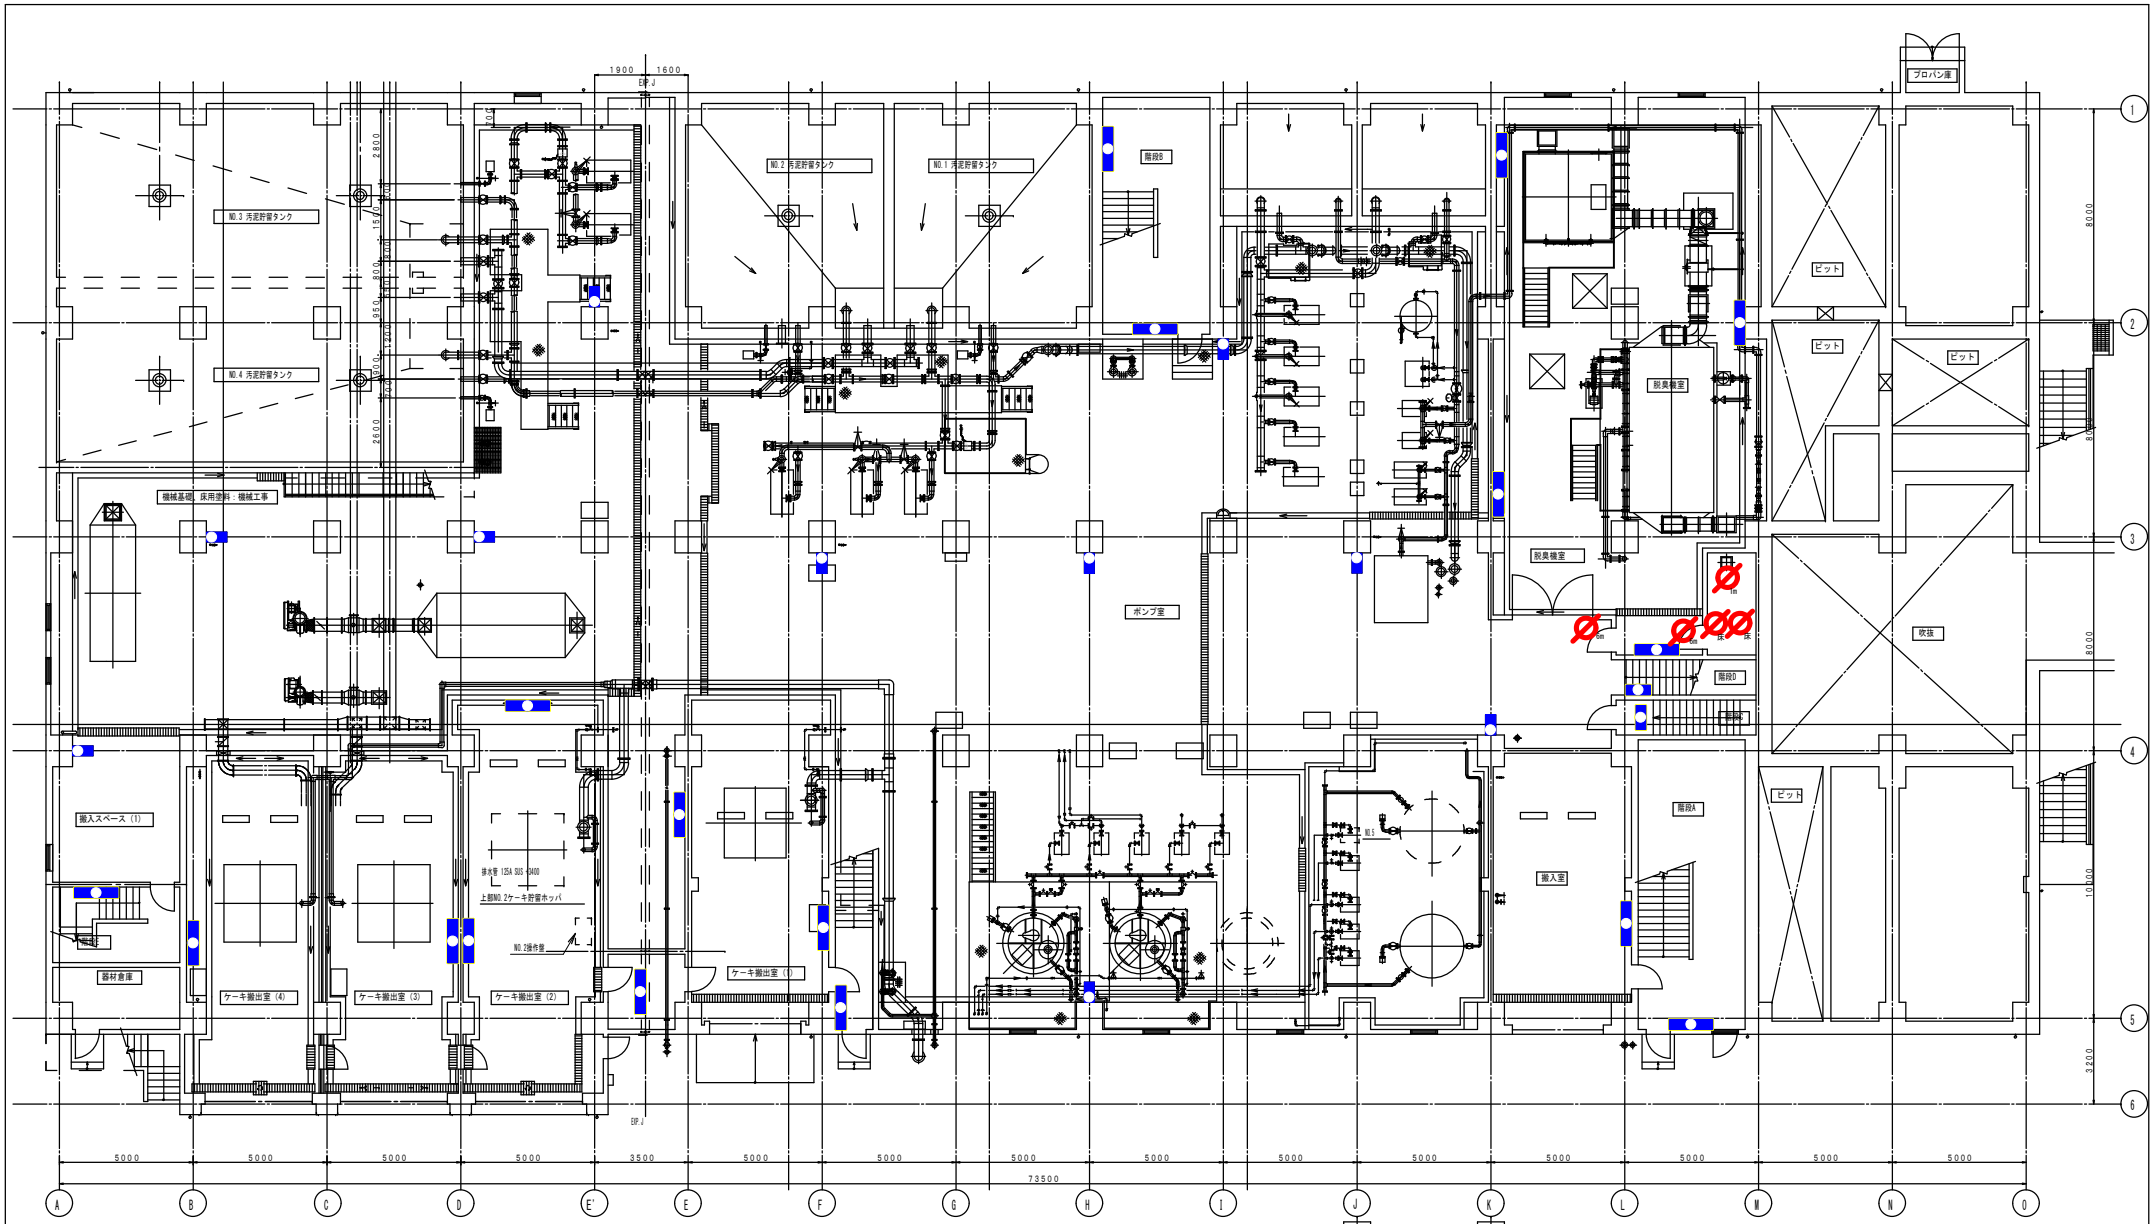

1階平面図

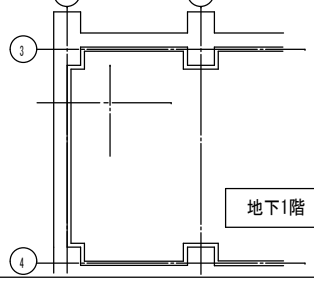

地下1階

業務名	松阪浄化センター防災設備点検業務		
図面名	汚泥処理棟1F平面図 （建築設備）		
年月日			
尺 度	A3:1/200	図面番号	汚(建築)-1
会社名			
事務所名	公益財団法人三重県下水道公社		

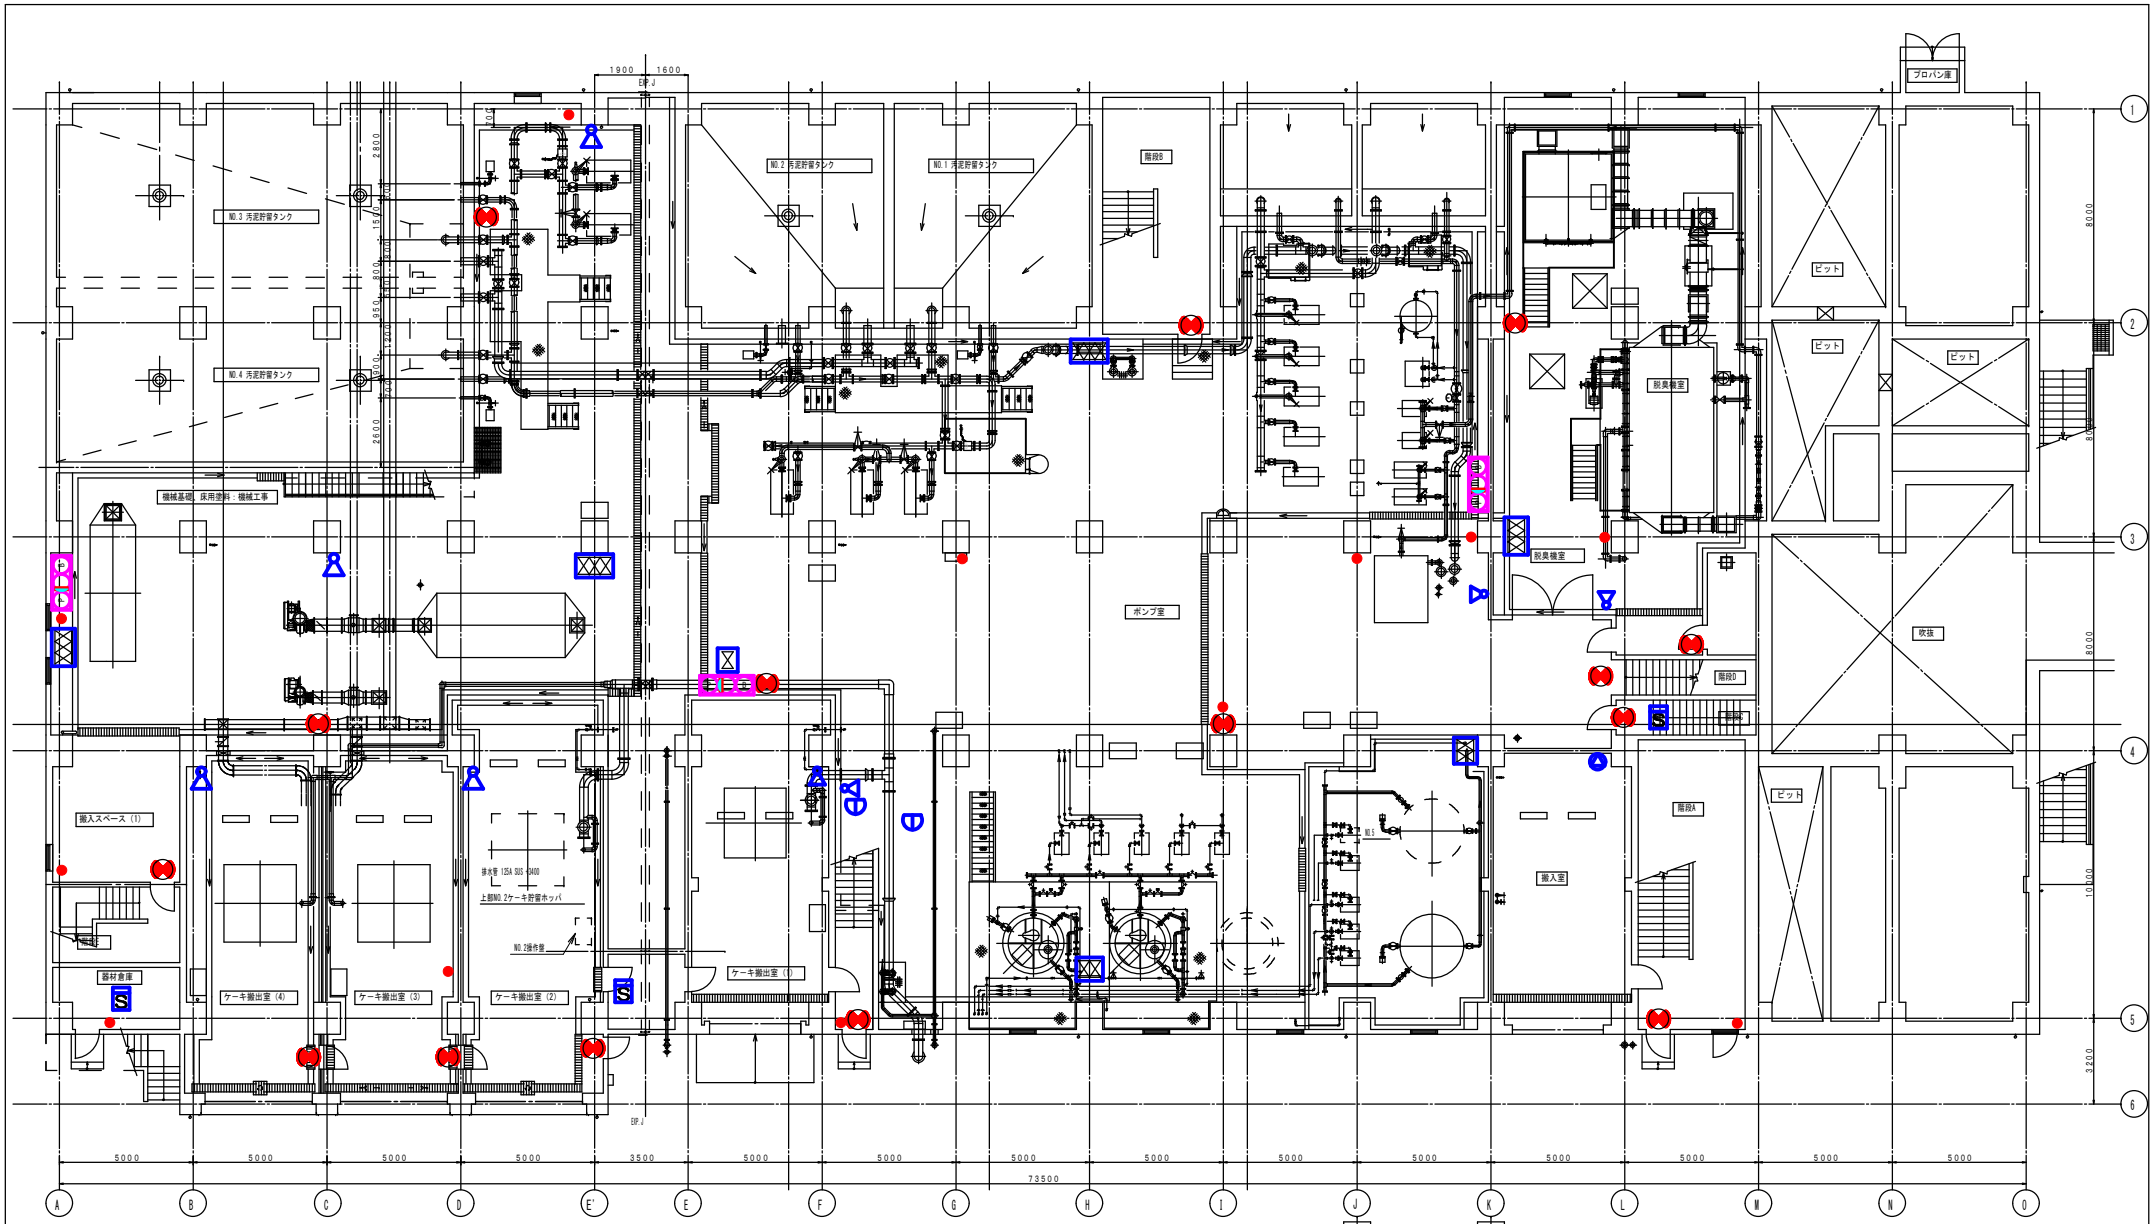

1階平面図

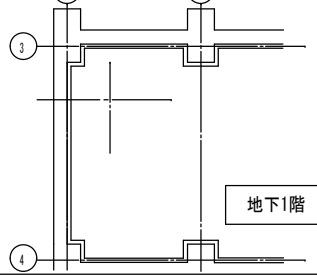

地下1階

業務名	松阪浄化センター防災設備点検業務		
図面名	汚泥処理棟1F平面図 (消防設備)		
年月日			
尺 度	A3:1/200	図面番号	汚(消防)-1
会社名			
事務所名	公益財団法人三重県下水道公社		

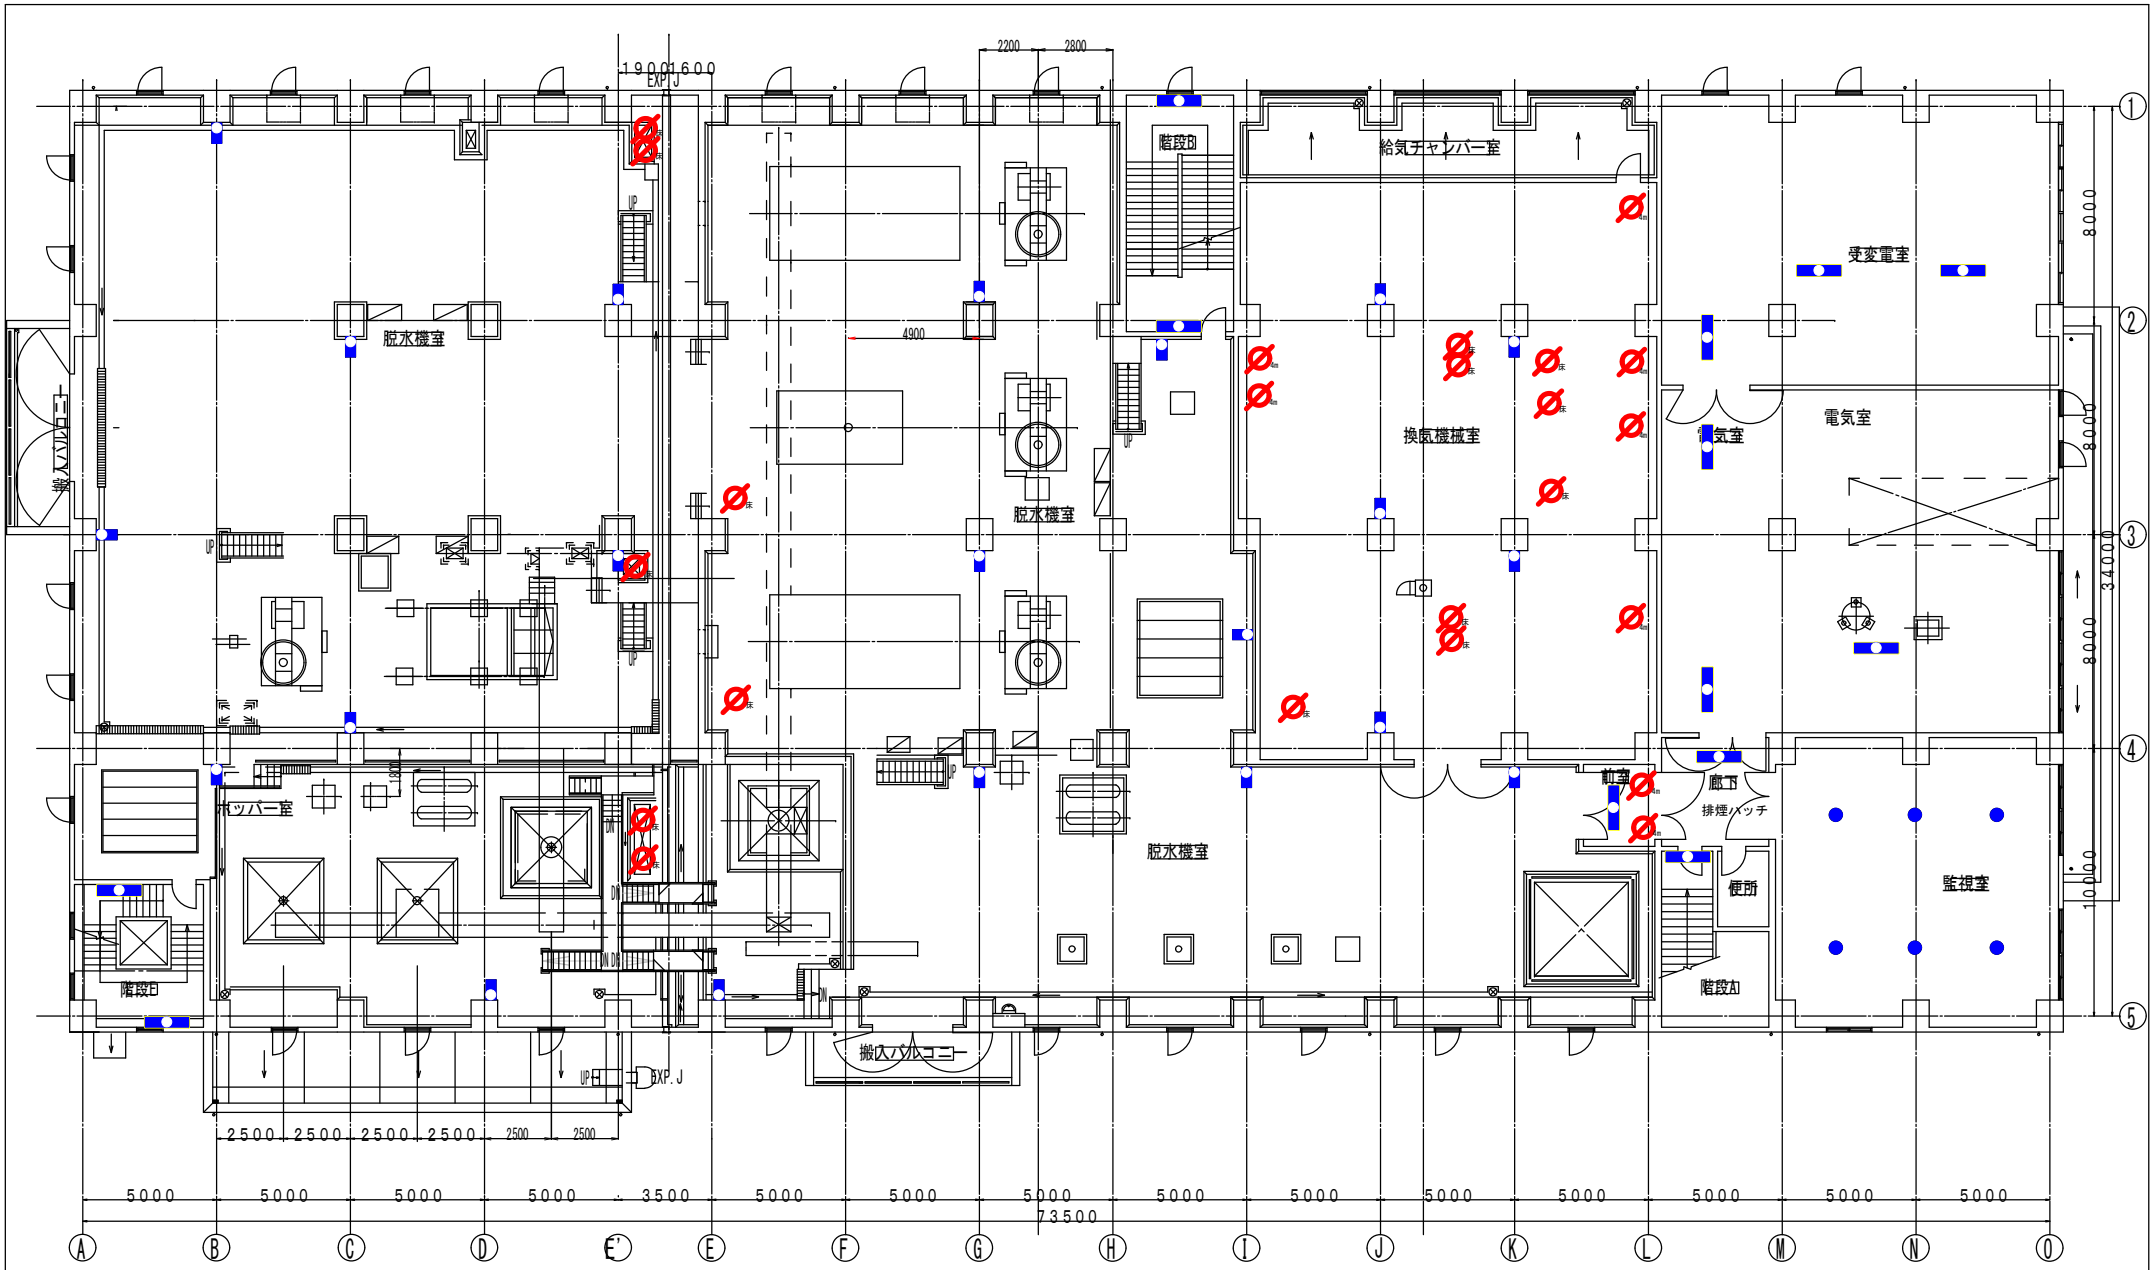

2階平面図

業務名	松阪浄化センター防災設備点検業務		
図面名	汚泥処理棟平面図2F （建築設備）		
年月日			
尺　度	A3:1/200	図面番号	汚(建築)-3
会社名			
事務所名	公益財団法人三重県下水道公社		

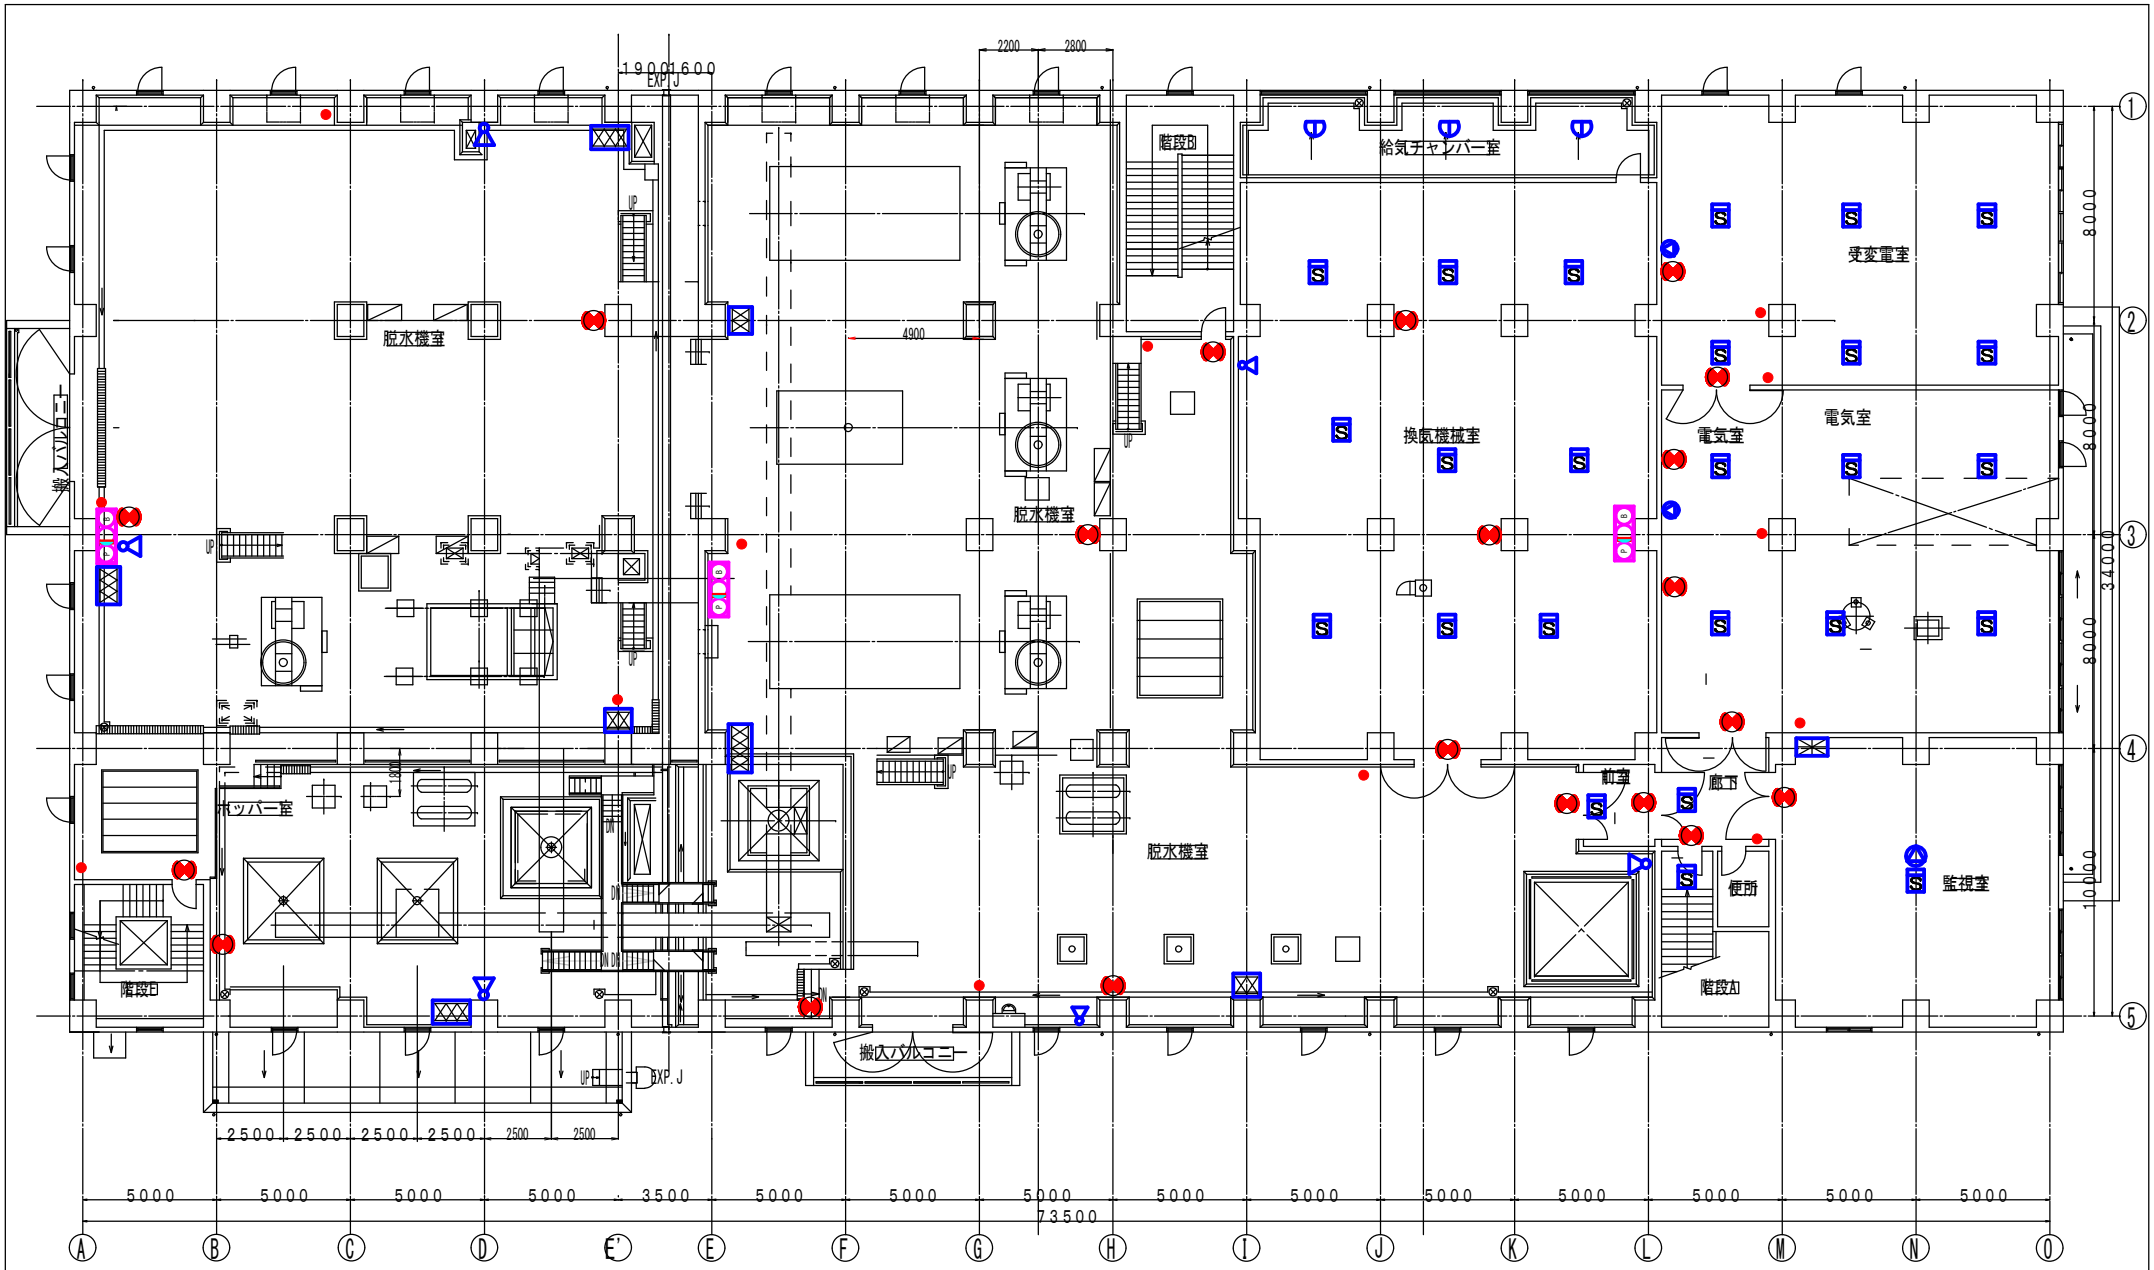

2階平面図

業務名	松阪浄化センター防災設備点検業務		
図面名	汚泥処理棟平面図2F （消防設備）		
年月日			
尺　度	A3:1/200	図面番号	汚(消防)-3
会社名			
事務所名	公益財団法人三重県下水道公社		

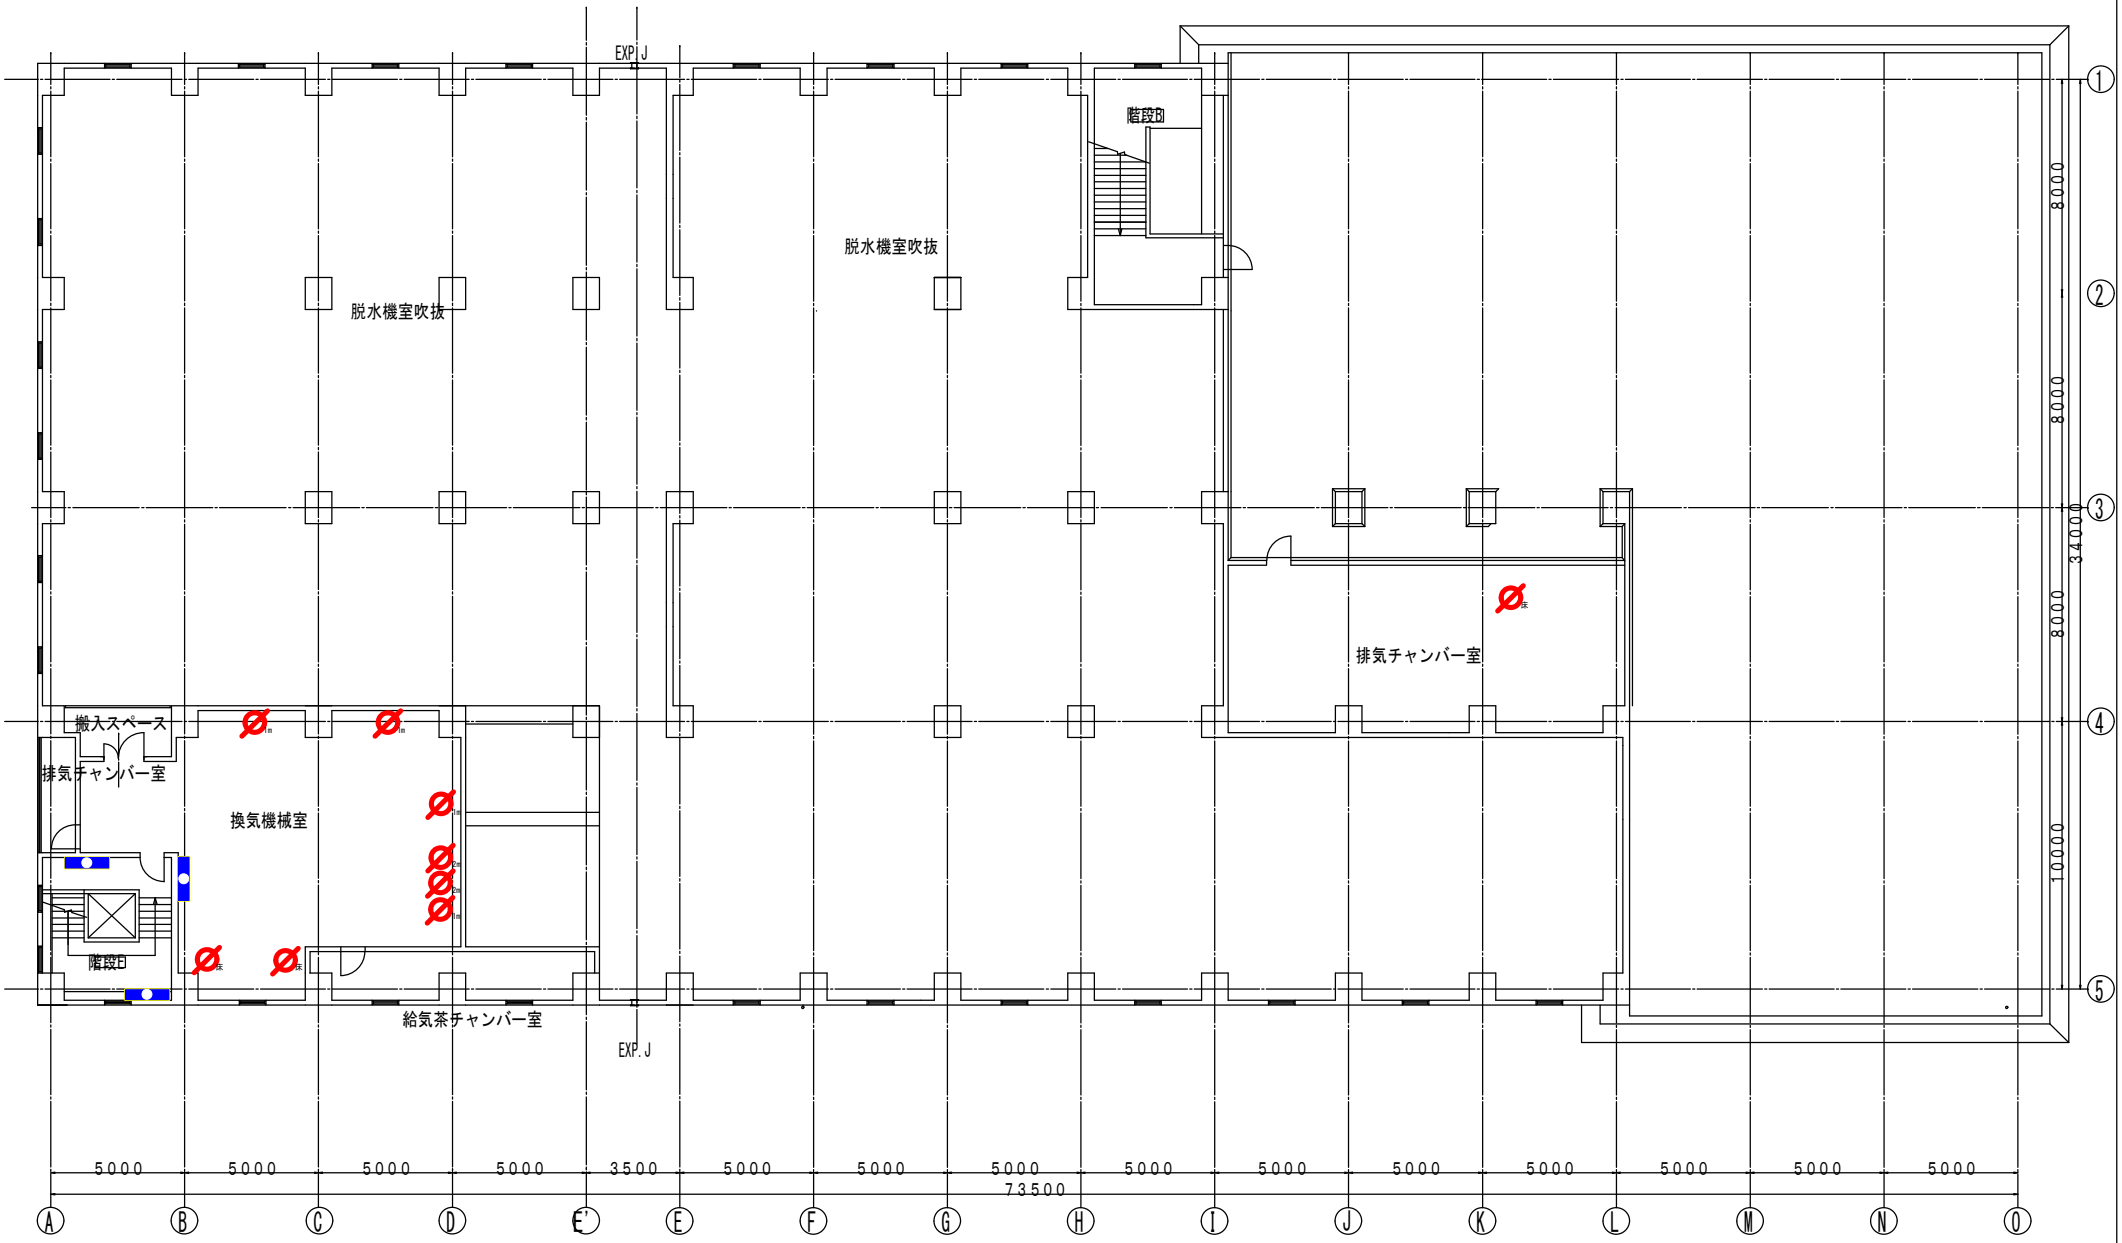

3階平面図

業務名	松阪浄化センター防災設備点検業務		
図面名	汚泥処理棟平面図3F （建築設備）		
年月日			
尺　度	A3:1/200	図面番号	汚(建築)-4
会社名			
事務所名	公益財団法人三重県下水道公社		

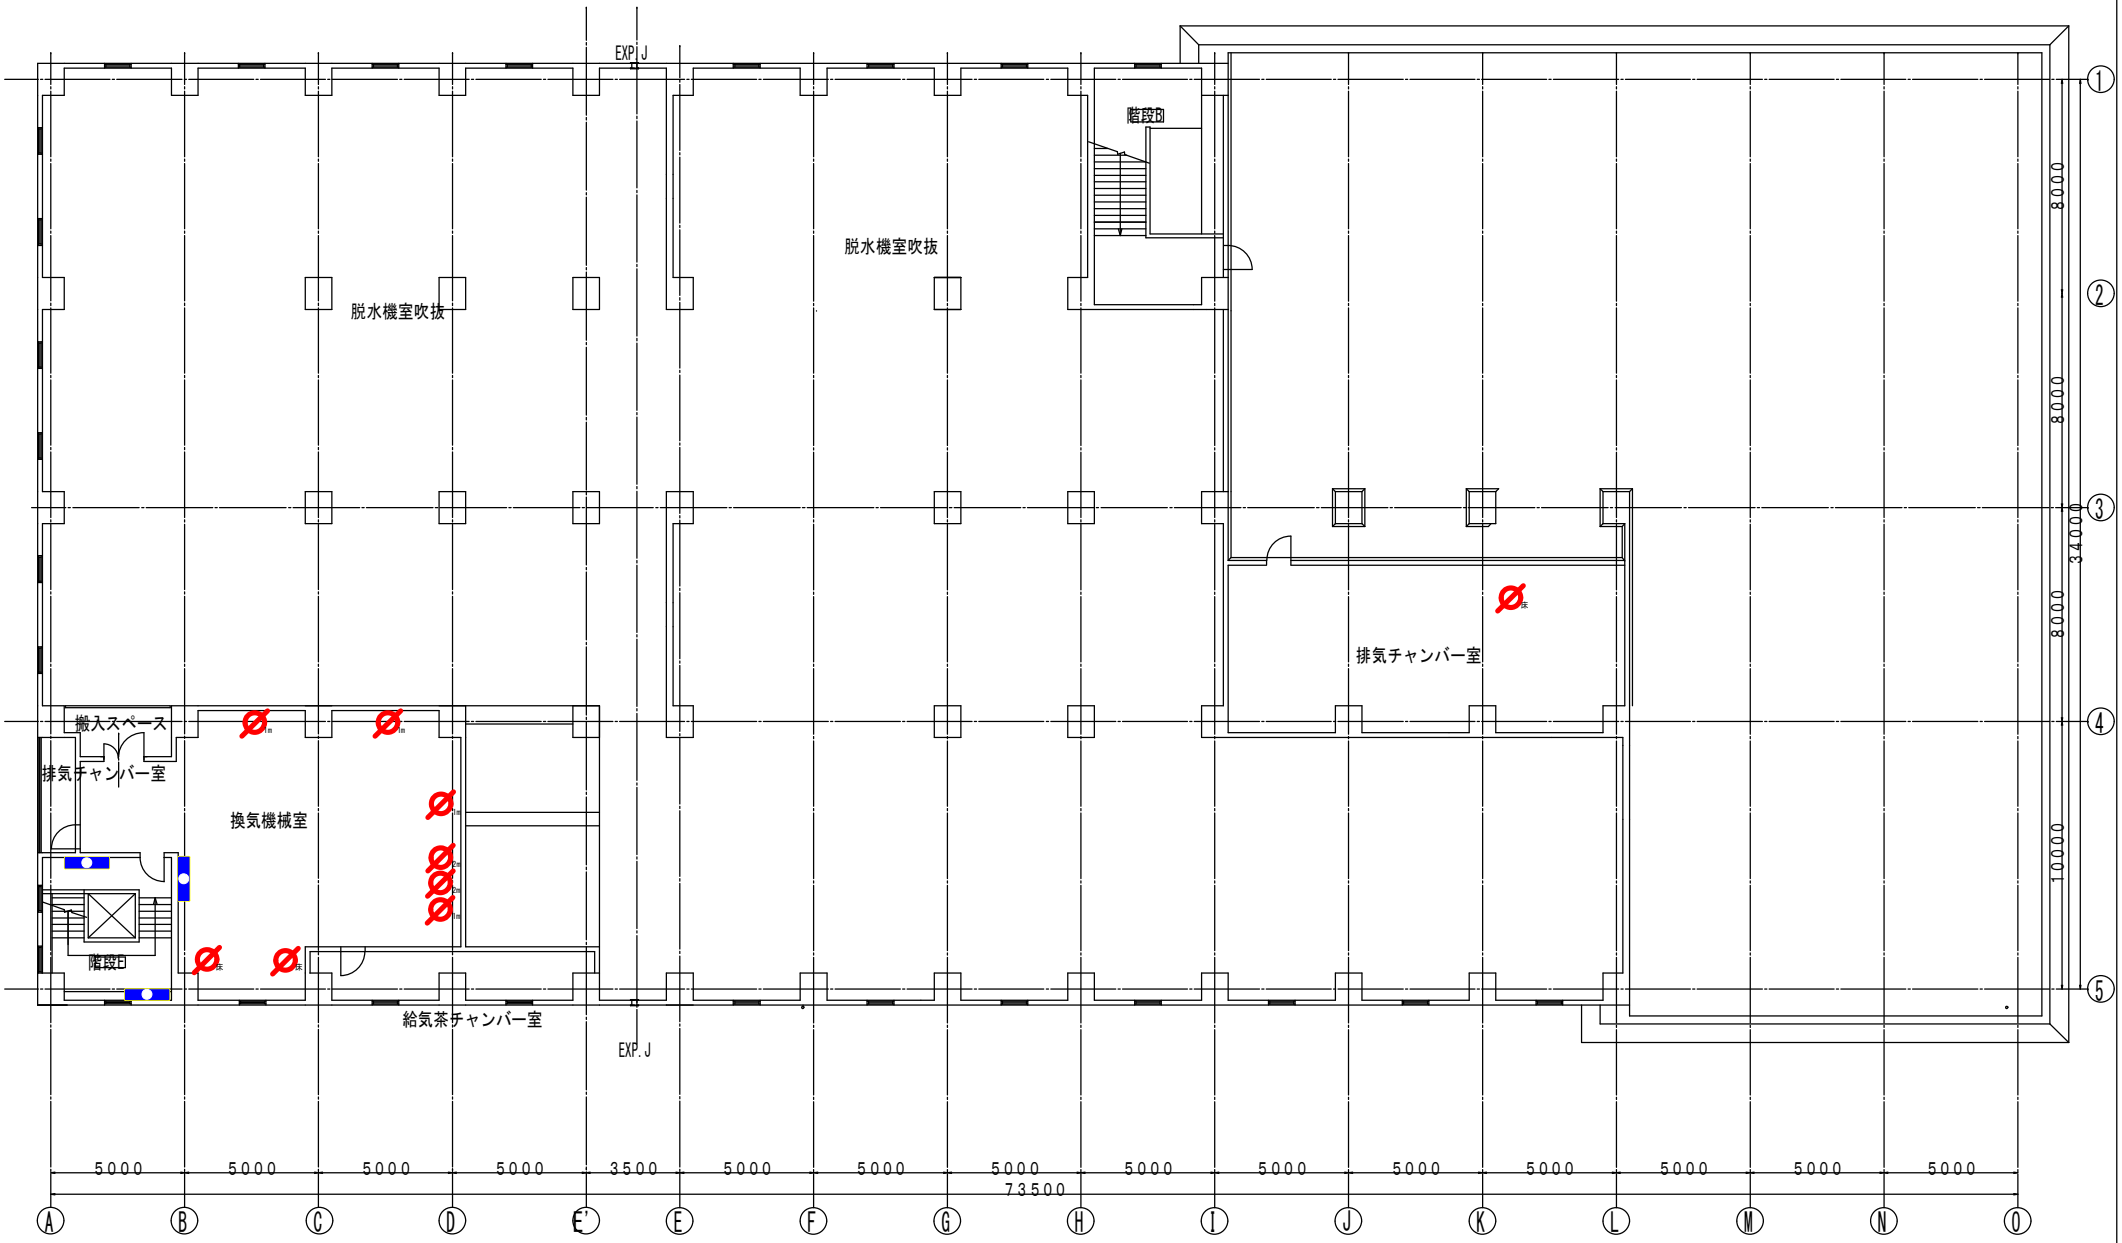

3階平面図

業務名	松阪浄化センター防災設備点検業務		
図面名	汚泥処理棟平面図3F （建築設備）		
年月日			
尺　度	A3:1/200	図面番号	汚(建築)-4
会社名			
事務所名	公益財団法人三重県下水道公社		

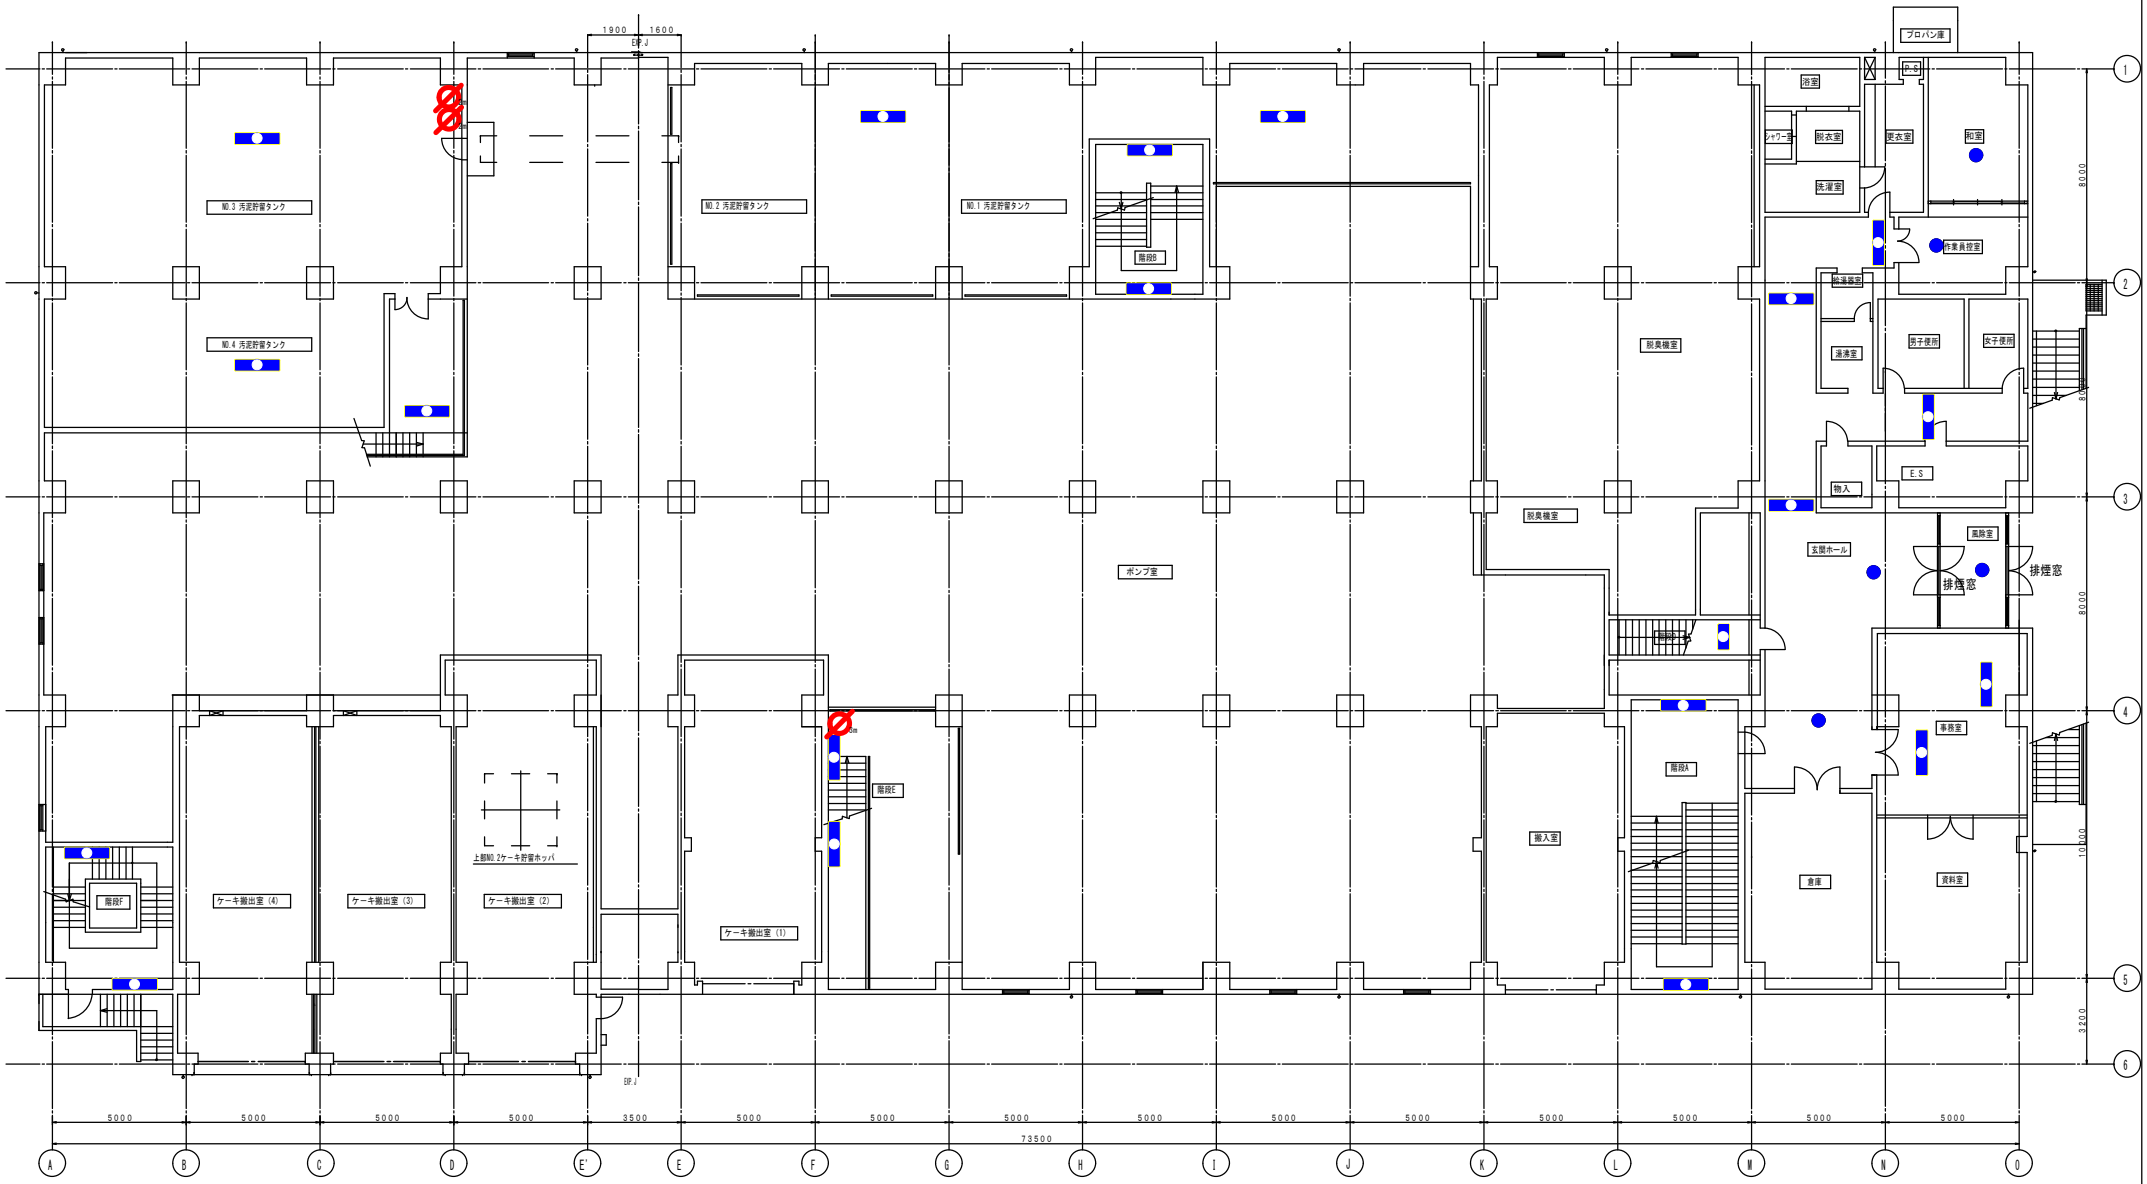

中2階平面図

業務名	松阪浄化センター防災設備点検業務		
図面名	汚泥処理棟中2F平面図（建築設備）		
年月日			
尺　度	A3:1/200	図面番号	汚(建築)-2
会社名			
事務所名	公益財団法人三重県下水道公社		

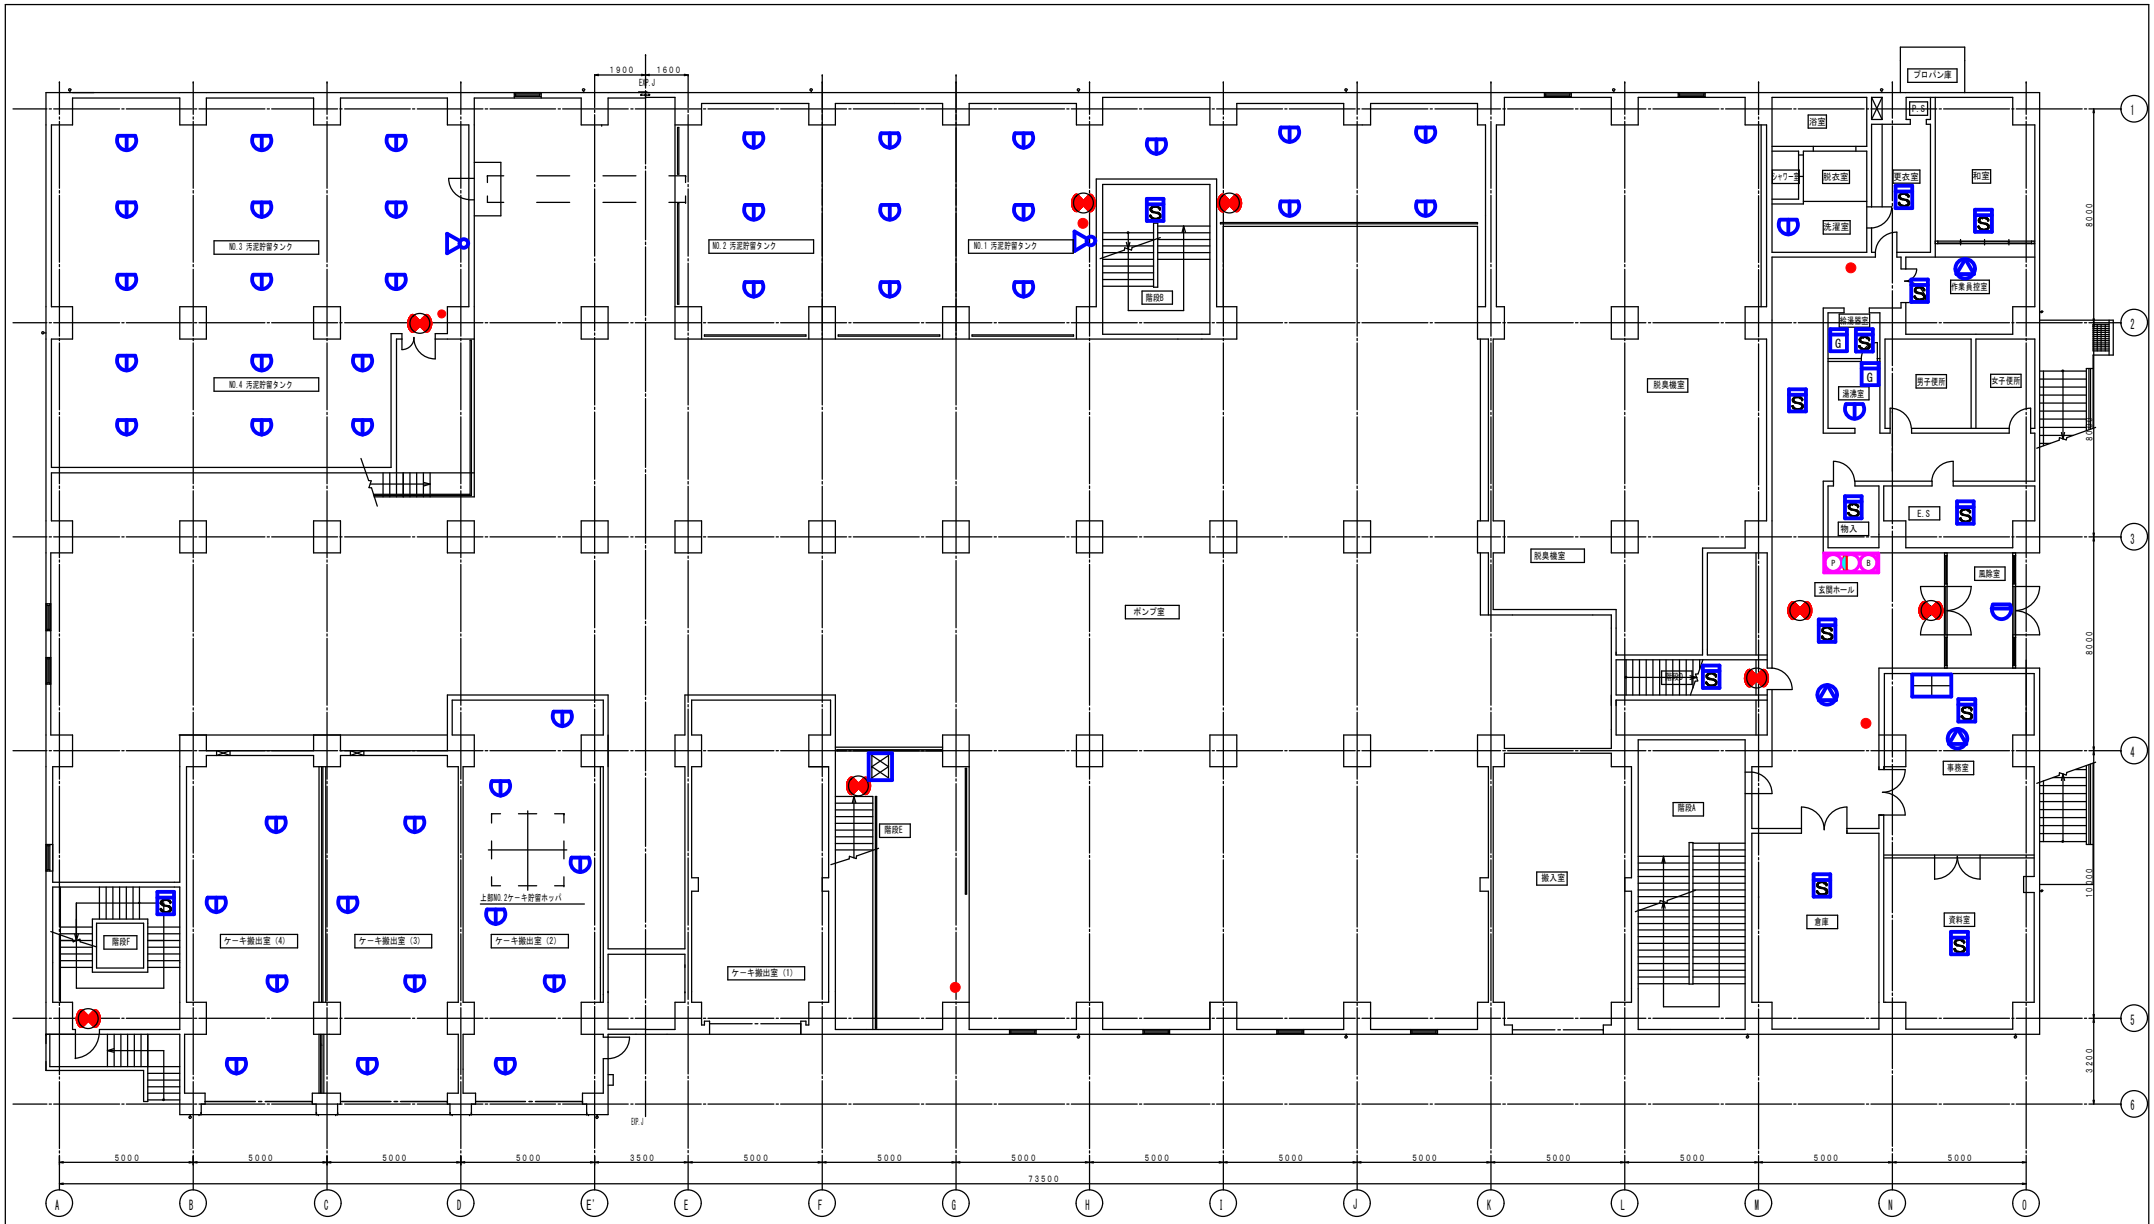

中2階平面図

業務名	松阪浄化センター防災設備点検業務		
図面名	汚泥処理棟中2F平面図(消防設備)		
年月日			
尺　度	A3:1/200	図面番号	汚(消防)-2
会社名			
事務所名	公益財団法人三重県下水道公社		

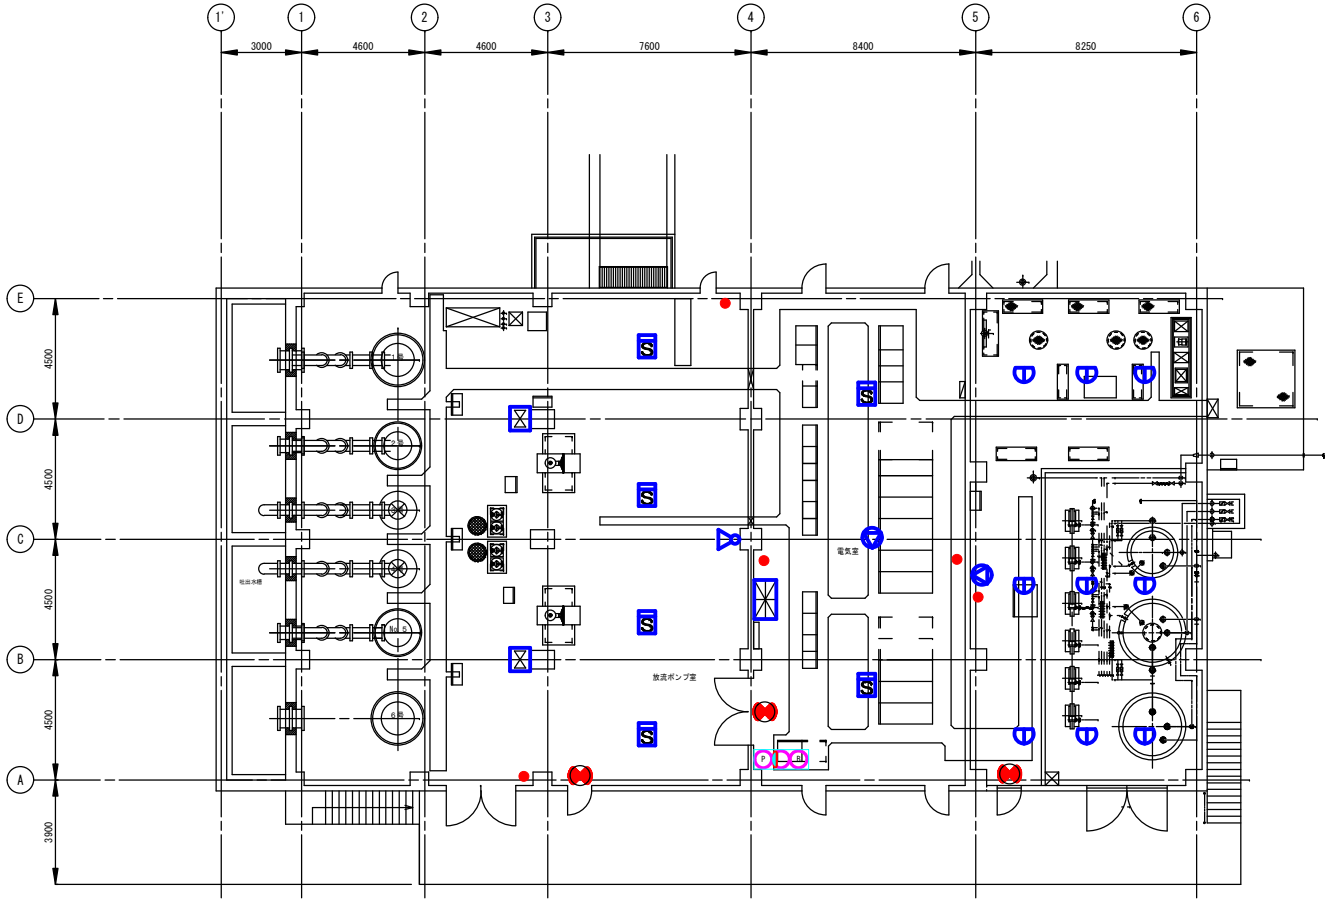

消毒・放流ポンプ施設１階平面図　　S：1／200

業務名	松阪浄化センター防災設備点検業務		
図面名	消毒・放流ポンプ施設平面図1F（消防設備）		
年月日			
尺　度	A3:1/200	図面番号	消(消防)-1
会社名			
事務所名	公益財団法人三重県下水道公社		

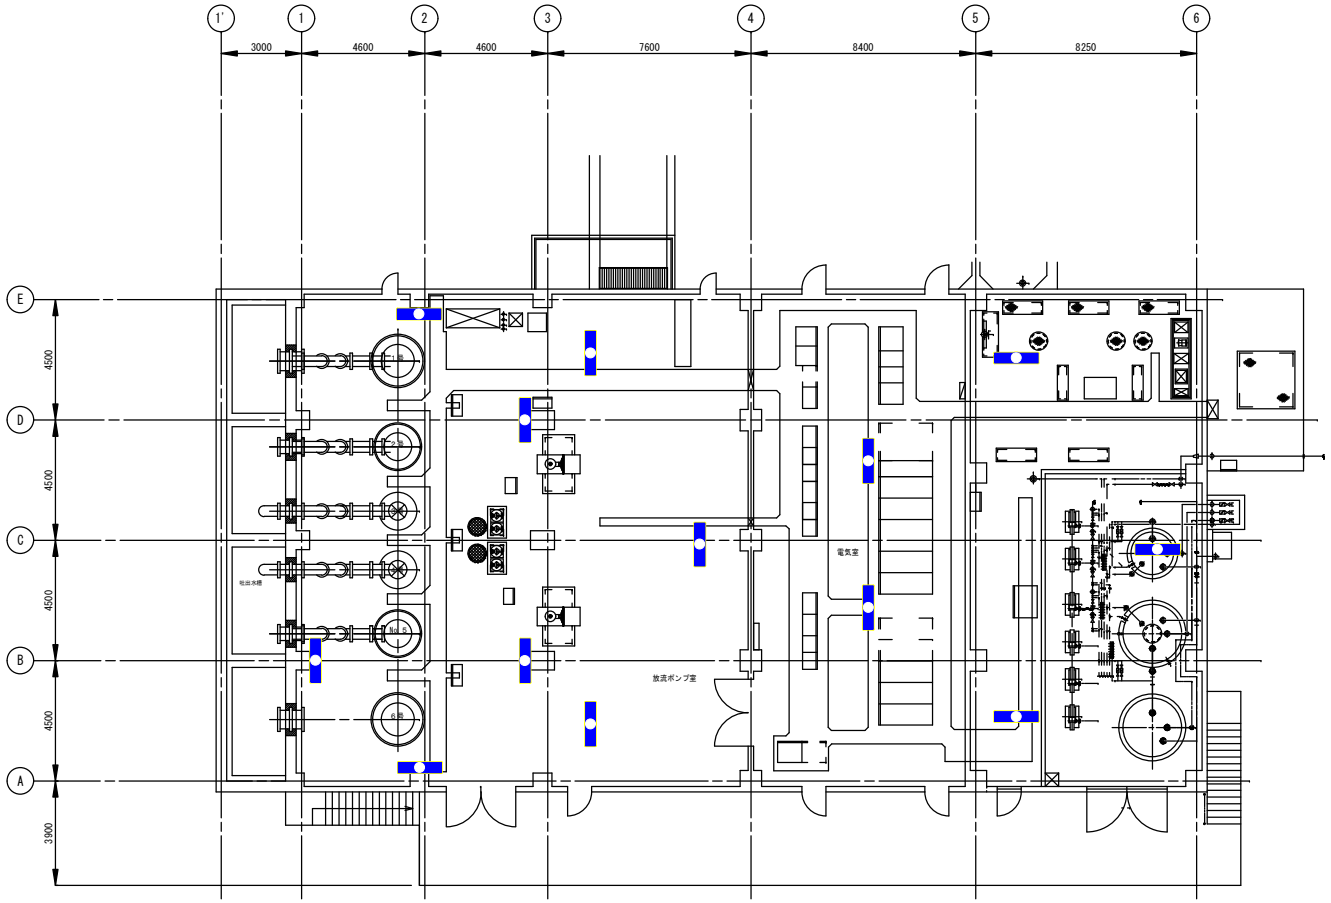

消毒・放流ポンプ施設１階平面図　　S：1／200

業務名	松阪浄化センター防災設備点検業務		
図面名	消毒・放流ポンプ施設平面図1F（建築設備）		
年月日			
尺　度	A3:1/200	図面番号	消(建築)-1
会社名			
事務所名	公益財団法人三重県下水道公社		

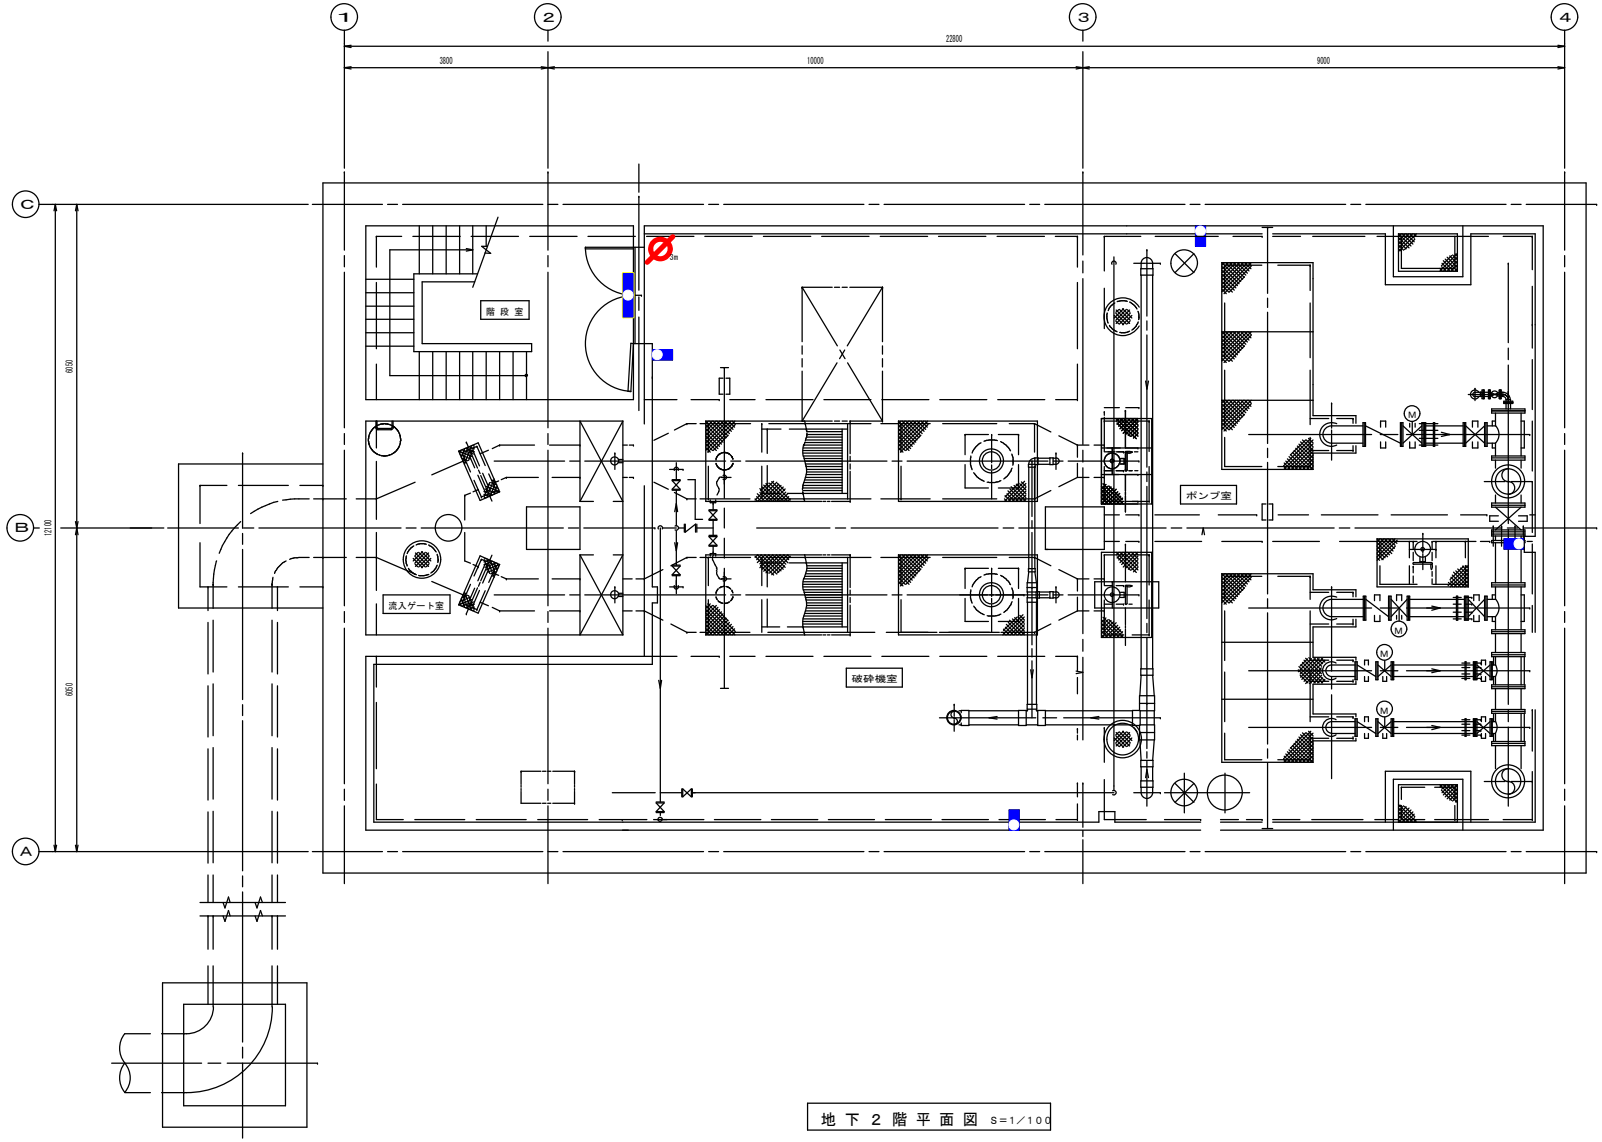

地下２階平面図 S=1/100

業務名	松阪浄化センター防災設備点検業務		
図面名	三渡川ポンプ場平面図B2F （建築設備）		
年月日			
尺　度	A3:1/100	図面番号	三(建築)-1
会社名			
事務所名	公益財団法人三重県下水道公社		

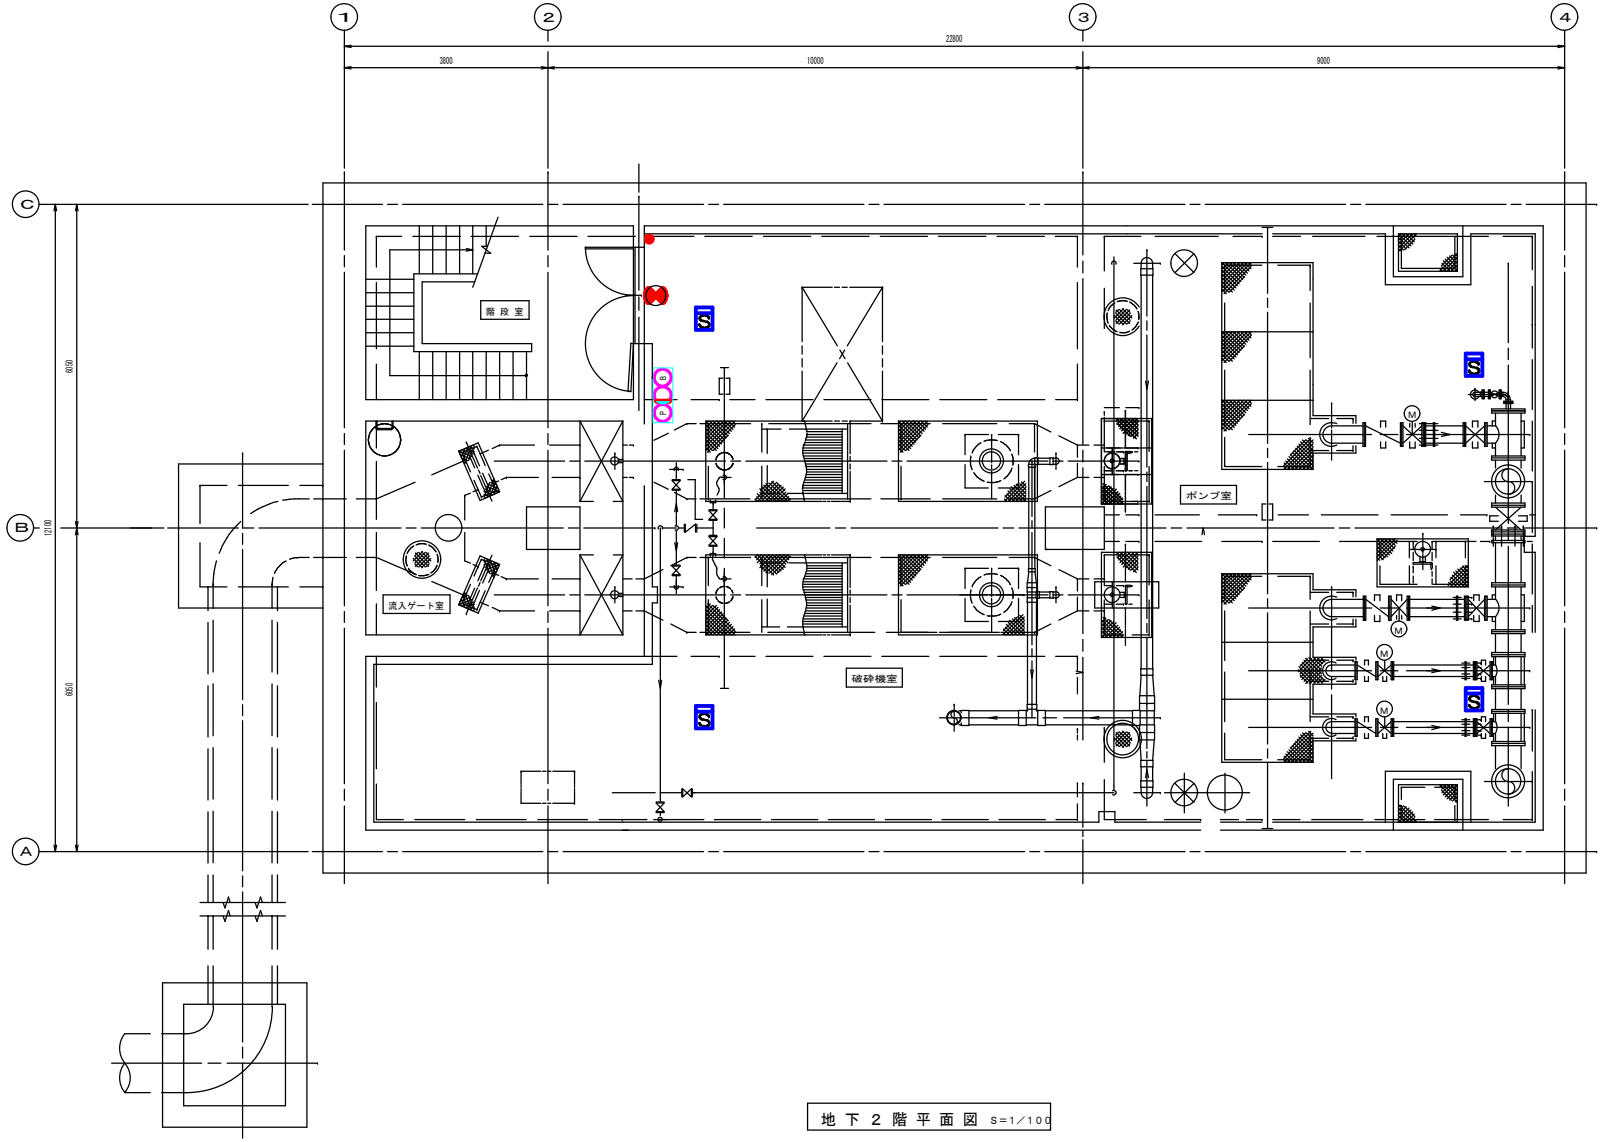

地下２階平面図 S=1/100

業務名	松阪浄化センター防災設備点検業務		
図面名	三渡川ポンプ場平面図B2F （消防設備）		
年月日			
尺　度	A3:1/100	図面番号	三(消防)-1
会社名			
事務所名	公益財団法人三重県下水道公社		

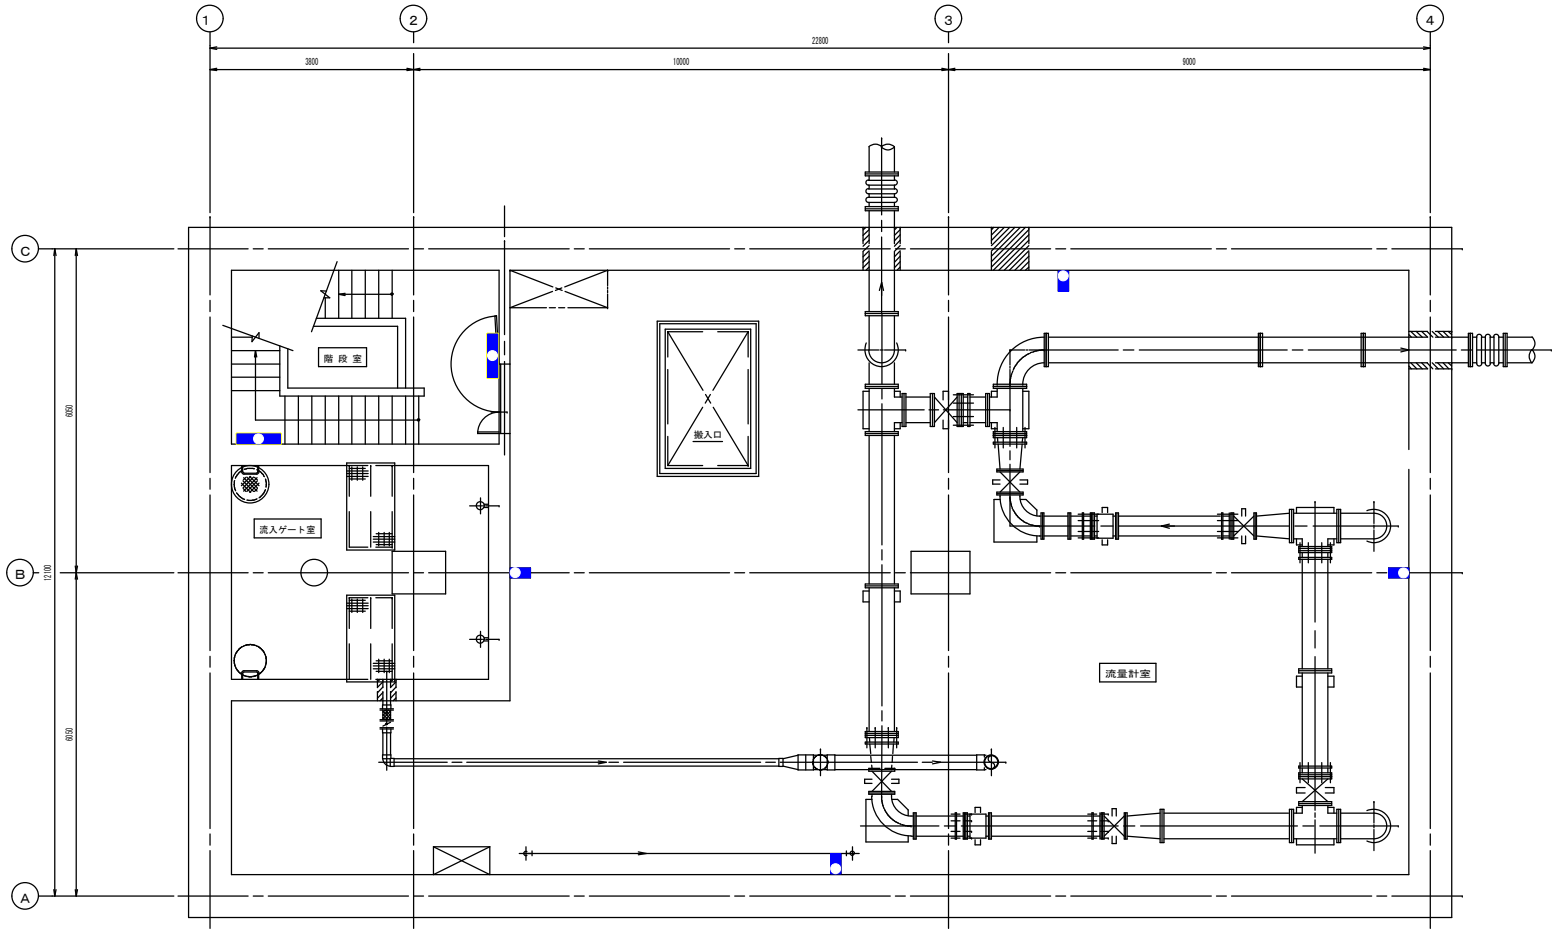

地 下 1 階 平 面 図 S=1/100

業務名	松阪浄化センター防災設備点検業務		
図面名	三渡川ポンプ場平面図B1F （建築設備）		
年月日			
尺 度	A3:1/100	図面番号	三(建築)-2
会社名			
事務所名	公益財団法人三重県下水道公社		

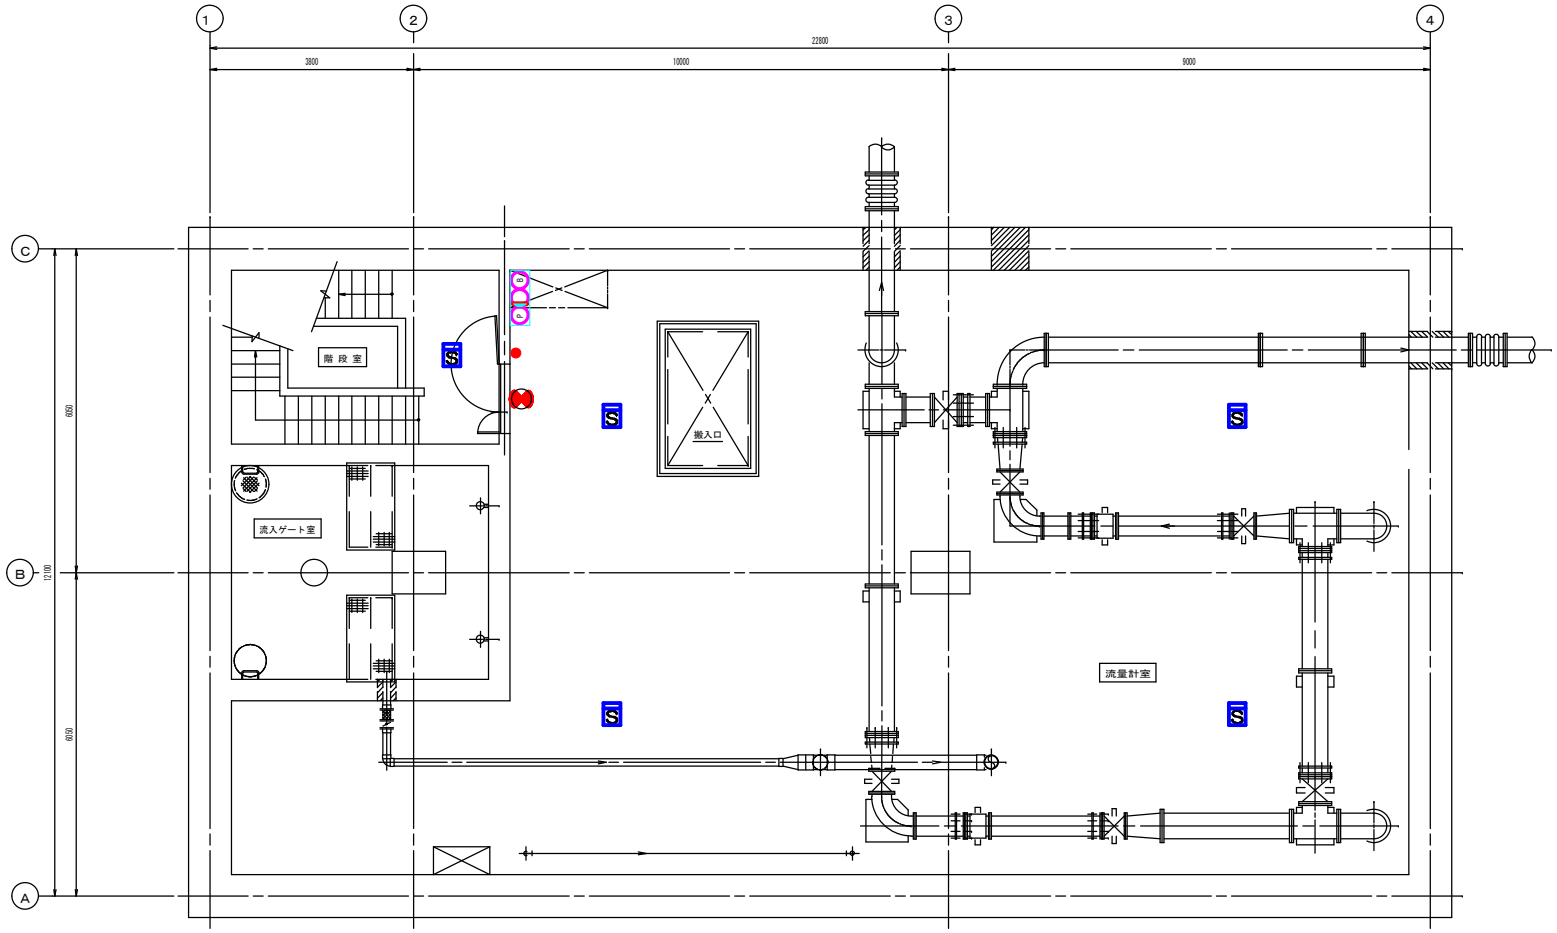

地 下 1 階 平 面 図 S=1/100

業務名	松阪浄化センター防災設備点検業務		
図面名	三渡川ポンプ場平面図B1F　(消防設備)		
年月日			
尺　度	A3:1/100	図面番号	三(消防)-2
会社名			
事務所名	公益財団法人三重県下水道公社		

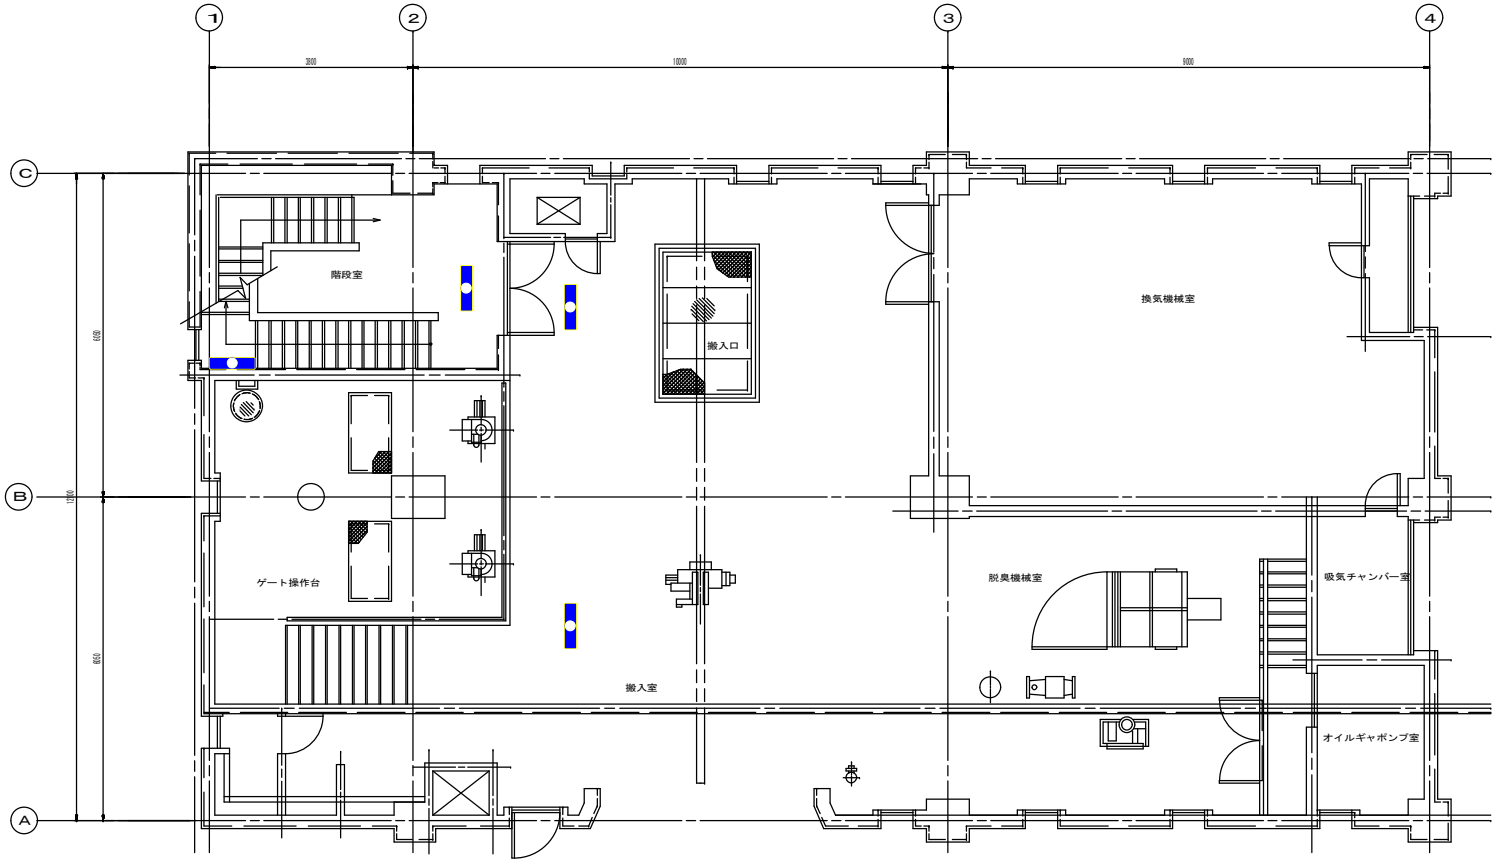

1F平面図　(S=1/50)

1階 平 面 図　　S＝1／100

業務名	松阪浄化センター防災設備点検業務		
図面名	三渡川ポンプ場平面図1F　(建築設備)		
年月日			
尺　度	A3:1/100	図面番号	三(建築)-3
会社名			
事務所名	公益財団法人三重県下水道公社		

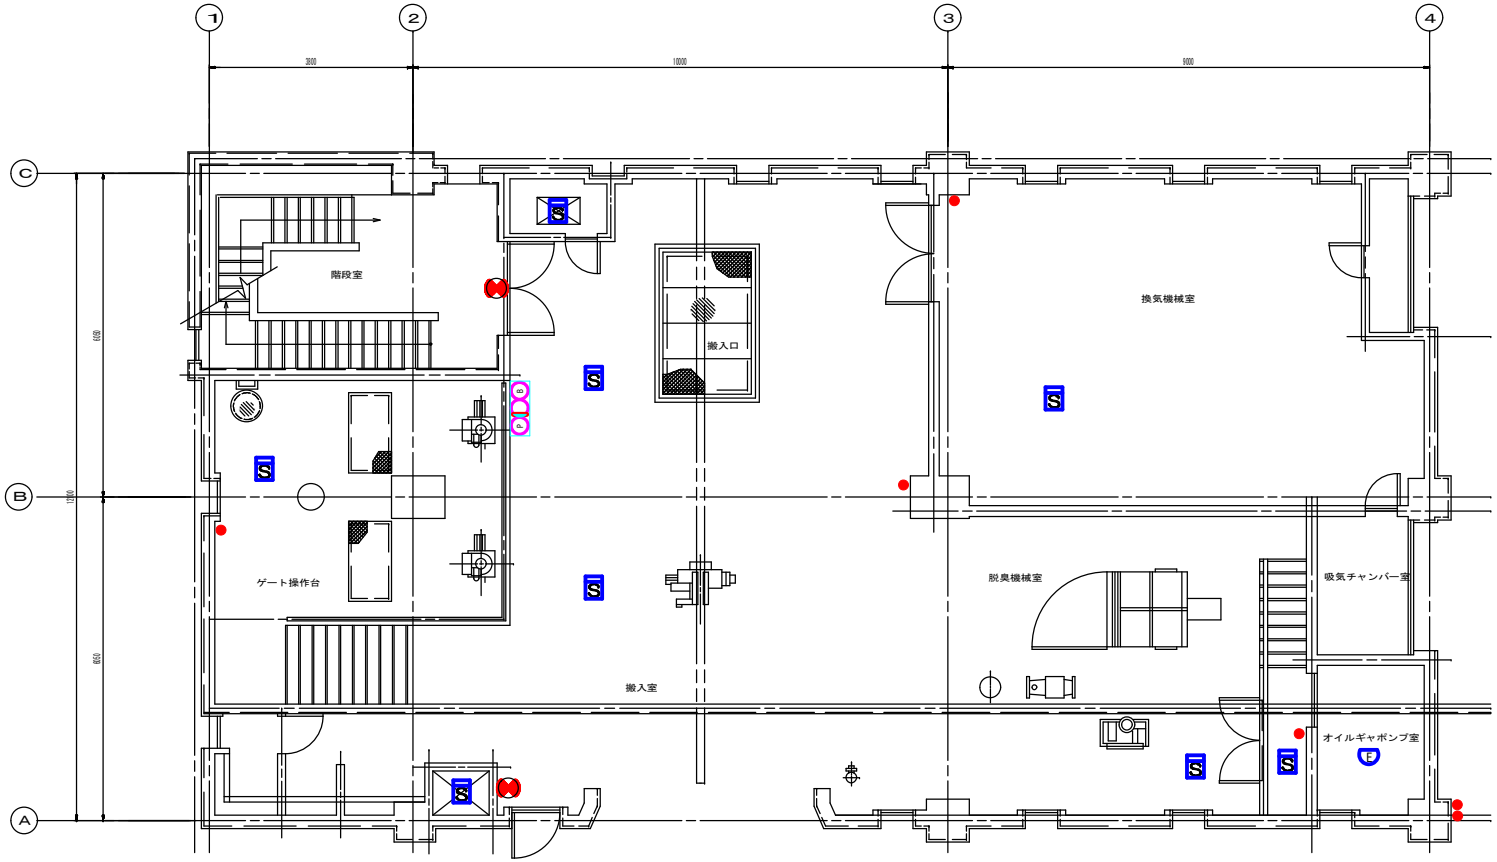

1F平面図　(S=1/50)

1階 平 面 図　　S＝1／100

業務名	松阪浄化センター防災設備点検業務		
図面名	三渡川ポンプ場平面図1F　(消防設備)		
年月日			
尺　度	A3:1/100	図面番号	三(消防)-3
会社名			
事務所名	公益財団法人三重県下水道公社		

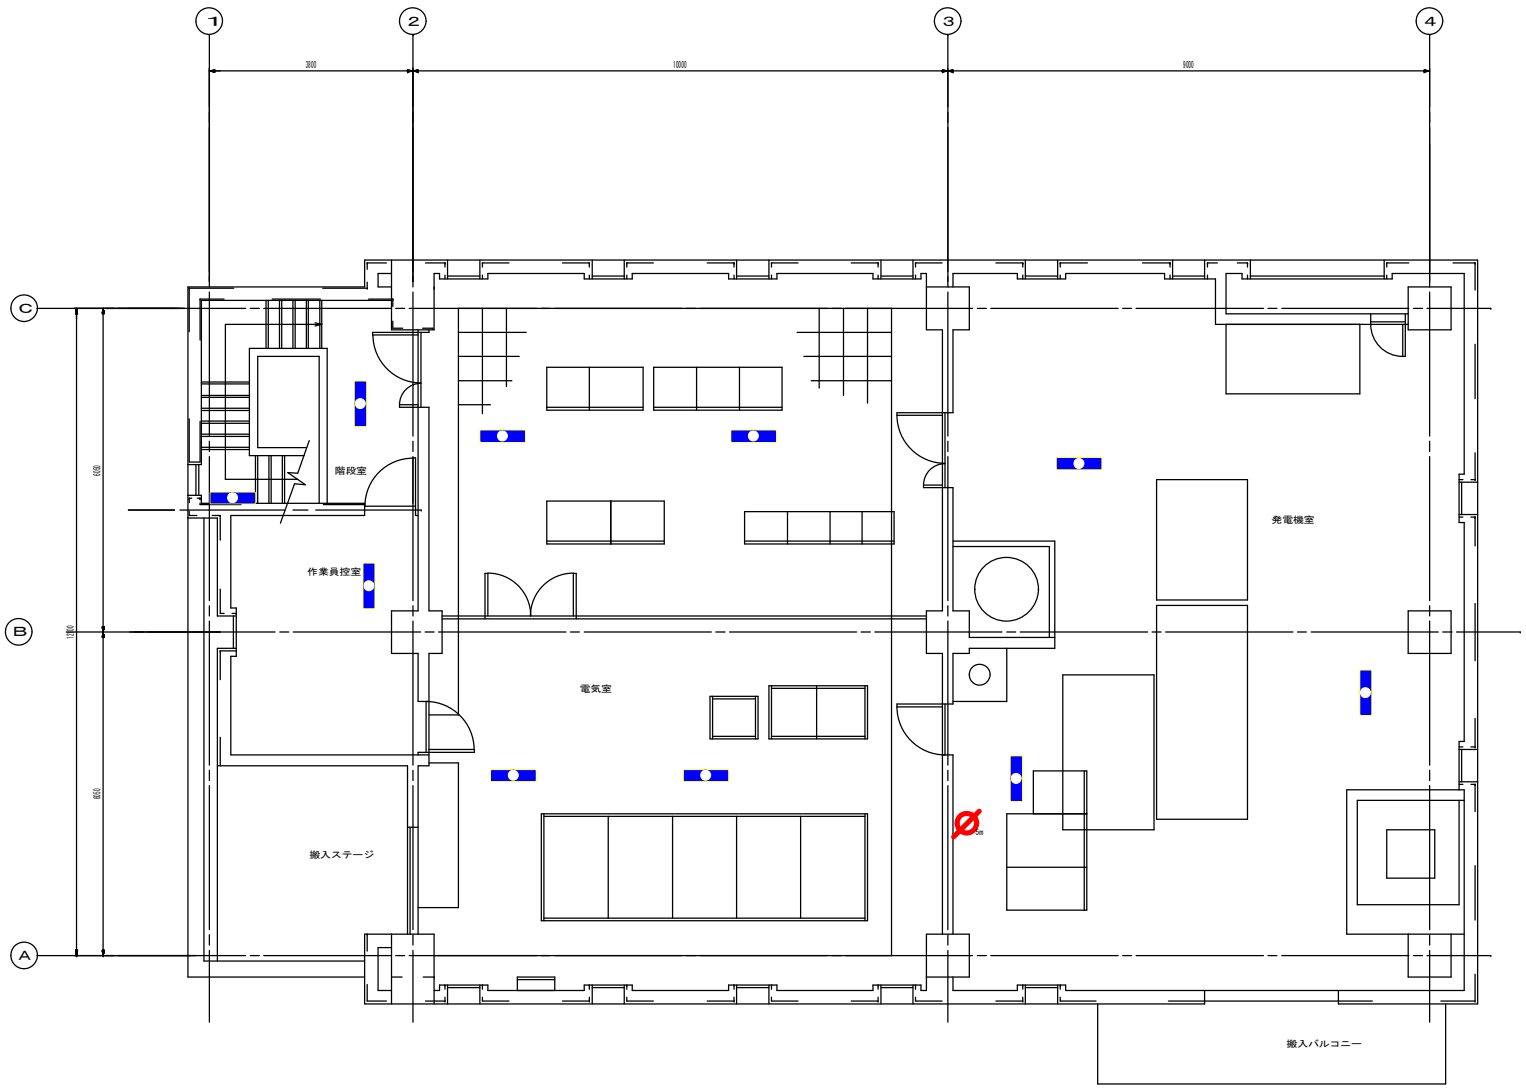

2階 平 面 図　　S＝1／100

業務名	松阪浄化センター防災設備点検業務		
図面名	三渡川ポンプ場平面図2F　(建築設備)		
年月日			
尺　度	A3:1/100	図面番号	三(建築)-4
会社名			
事務所名	公益財団法人三重県下水道公社		

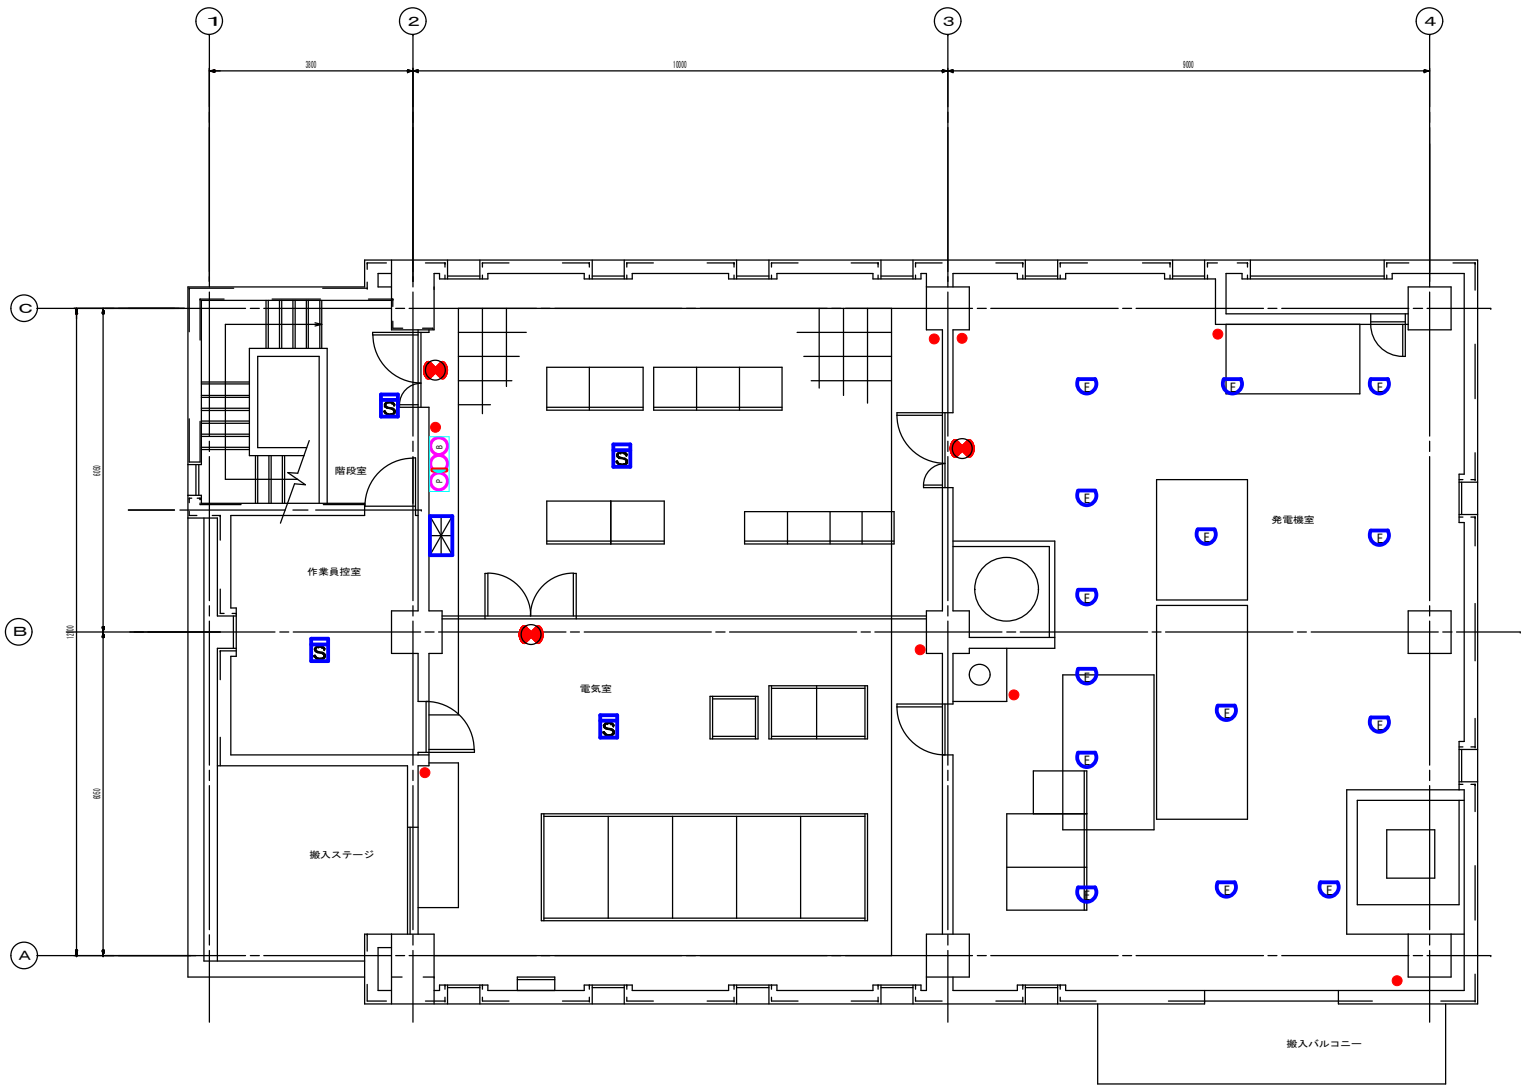

2階 平 面 図　　S＝1／100

業務名	松阪浄化センター防災設備点検業務		
図面名	三渡川ポンプ場平面図2F　（消防設備）		
年月日			
尺　度	A3:1/100	図面番号	三(消防)-4
会社名			
事務所名	公益財団法人三重県下水道公社		

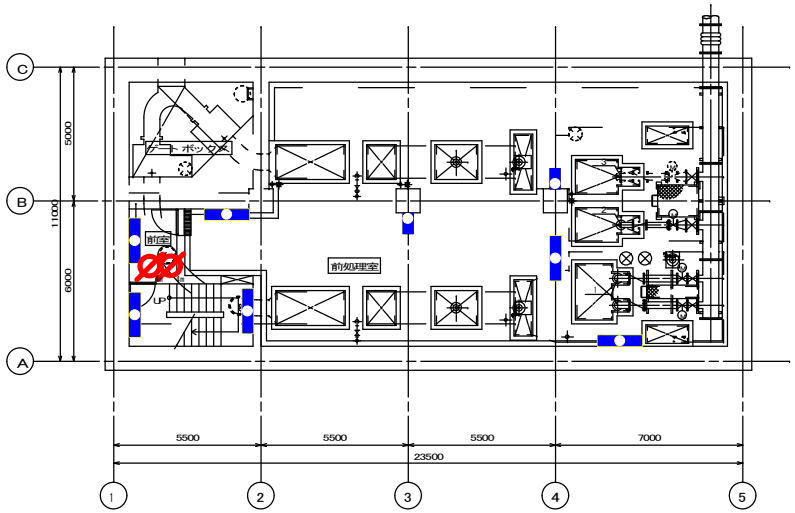

地下2階平面図　1/100

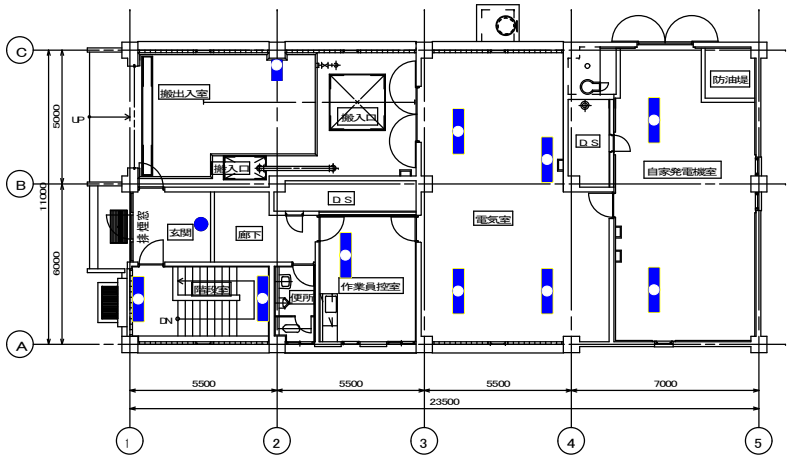

1階平面図　1/100

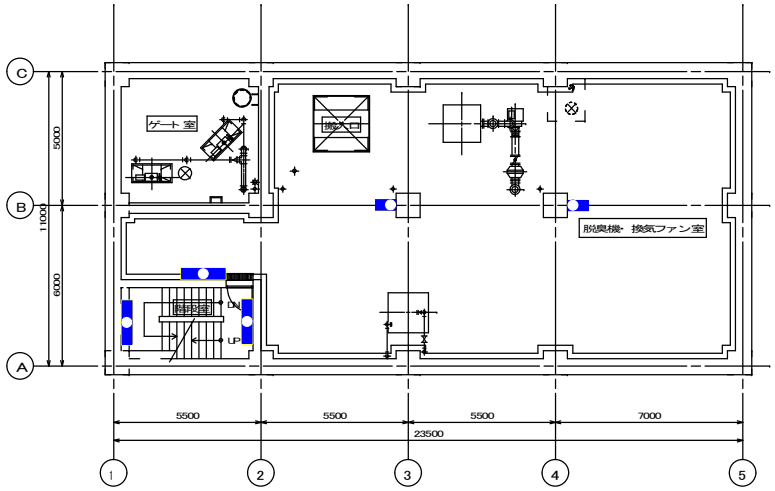

地下1階平面図　1/100

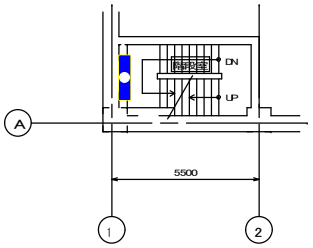

地下1-2階中間部平面図　1/100

業務名	松阪浄化センター防災設備点検業務		
図面名	中川ポンプ場平面図B2F,B1F,1F(建築設備)		
年月日			
尺　度	A3:1/100	図面番号	中(建築)-1
会社名			
事務所名	公益財団法人三重県下水道公社		

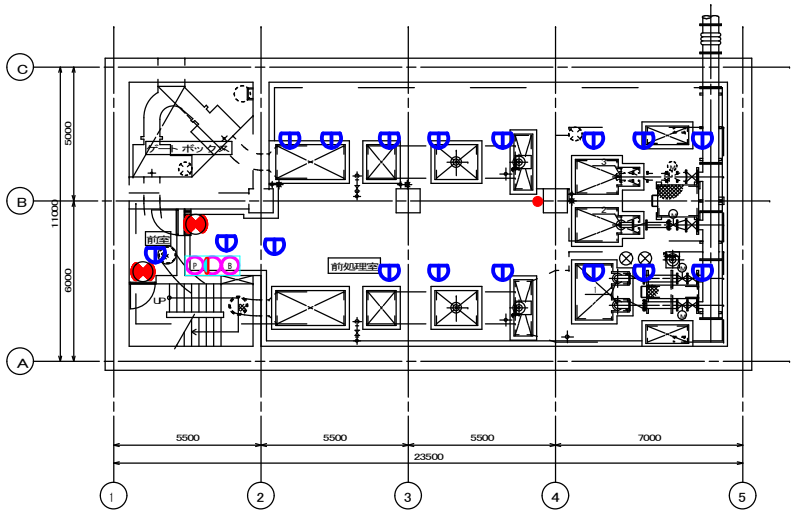

地下2階平面図　1/100

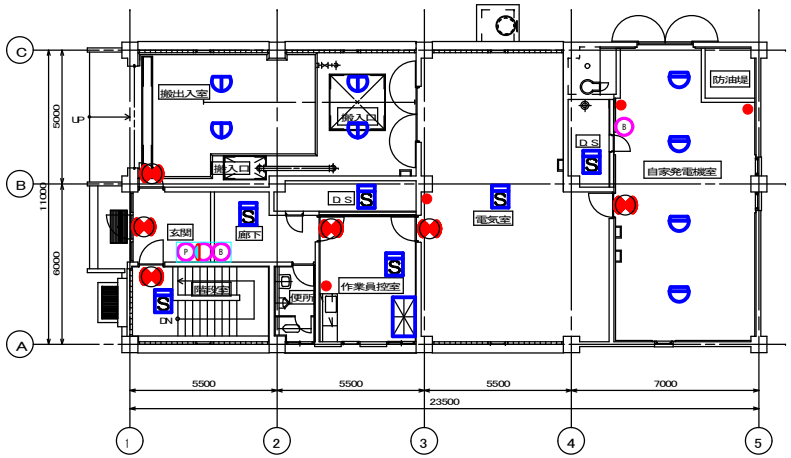

1階平面図　1/100

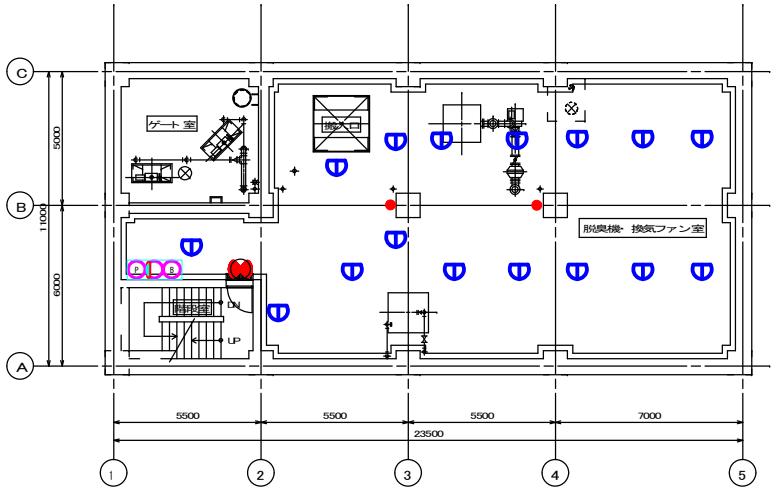

地下1階平面図　1/100

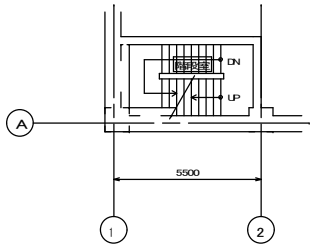

地下1-2階中間部平面図　1/100

業務名	松阪浄化センター防災設備点検業務		
図面名	中川ポンプ場平面図B2F,B1F,1F(消防設備)		
年月日			
尺　度	A3:1/100	図面番号	中(消防)-1
会社名			
事務所名	公益財団法人三重県下水道公社		

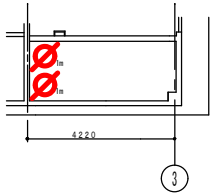

1F上部平面図　S=1/200

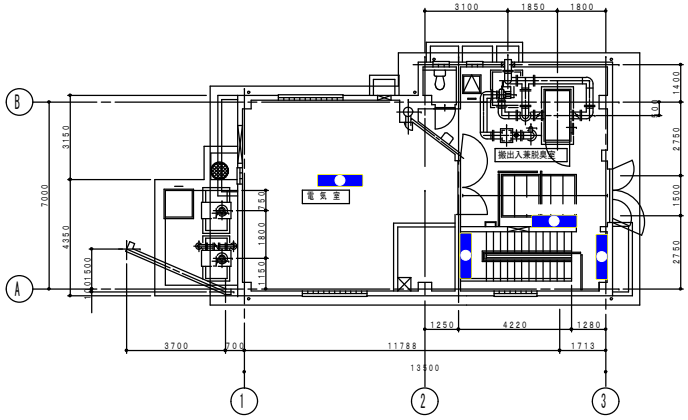

1F平面図　S=1/200

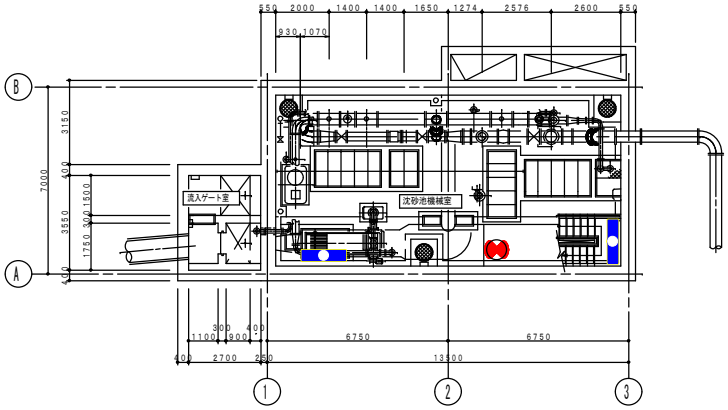

地下1F平面図　S=1/200

業務名	松阪浄化センター防災設備点検業務		
図面名	井生ポンプ場平面図B1F,1F（建築設備）		
年月日			
尺　度	A3:1/200	図面番号	井(建築)-1
会社名			
事務所名	公益財団法人三重県下水道公社		

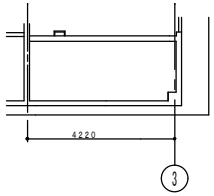

1F上部平面図　S=1/200

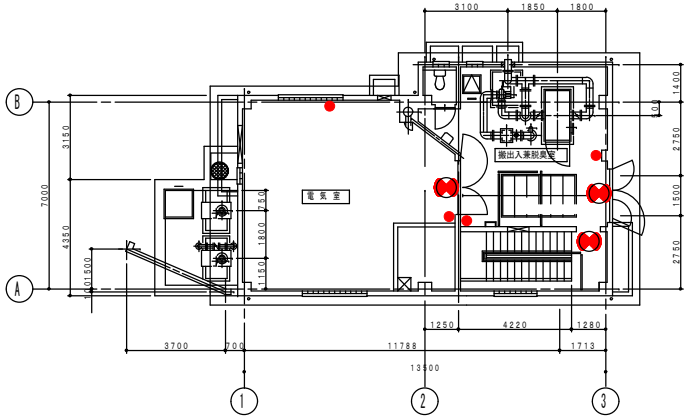

1F平面図　S=1/200

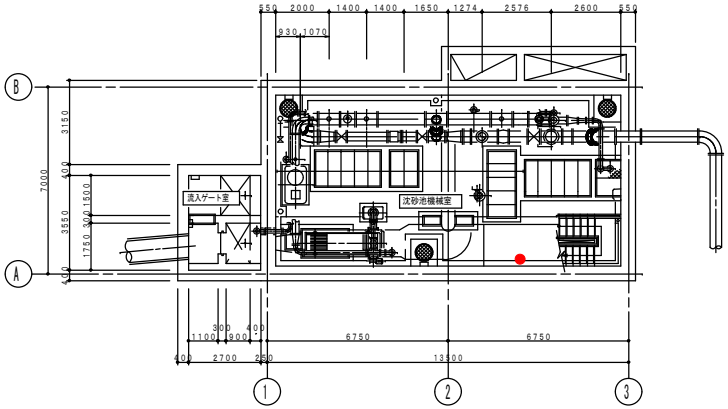

地下1F平面図　S=1/200

業務名	松阪浄化センター防災設備点検業務		
図面名	井生ポンプ場平面図B1F,1F（消防設備）		
年月日			
尺　度	A3:1/200	図面番号	井(消防)-1
会社名			
事務所名	公益財団法人三重県下水道公社		

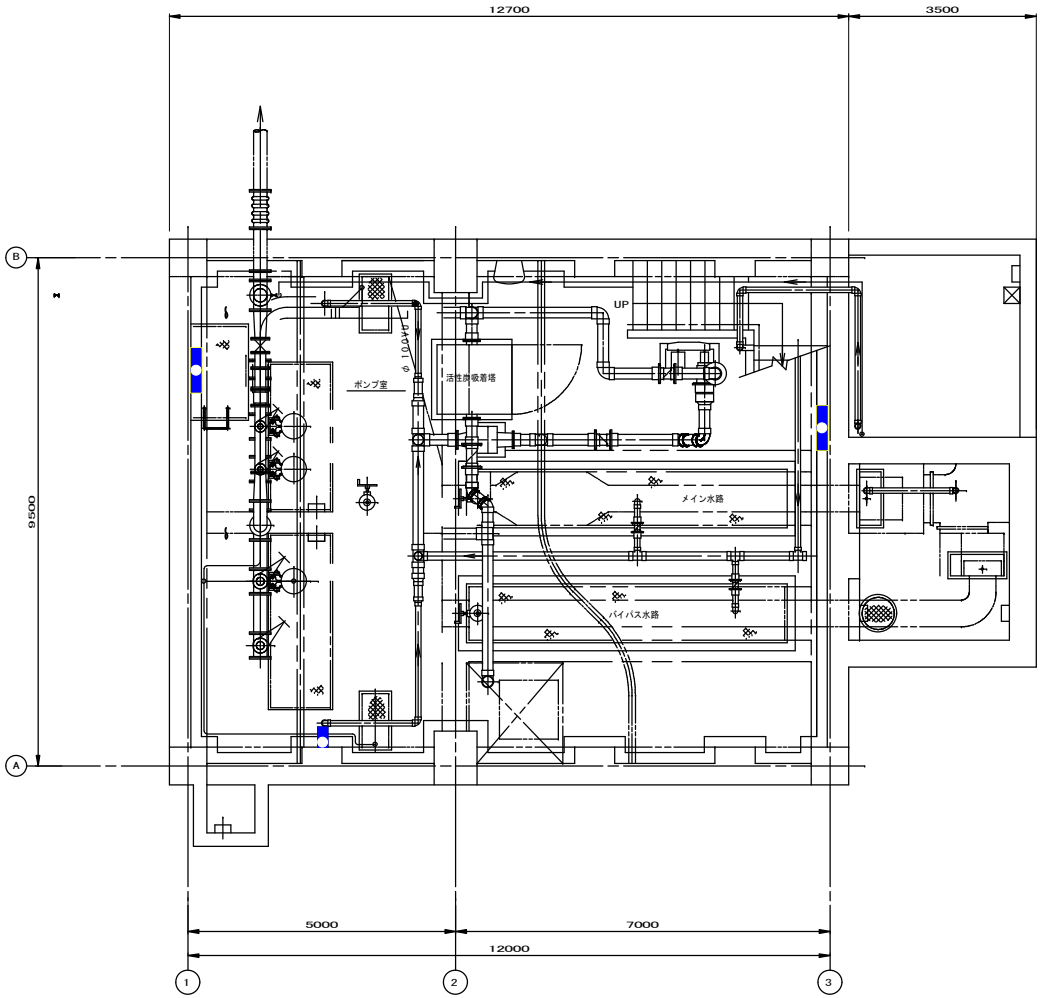

B 1 階 平 面 図

（S＝1/100）

業務名	松阪浄化センター防災設備点検業務		
図面名	二本木ポンプ場平面図B1F （建築設備）		
年月日			
尺 度	A3:1/100	図面番号	二(建築)-1
会社名			
事務所名	公益財団法人三重県下水道公社		

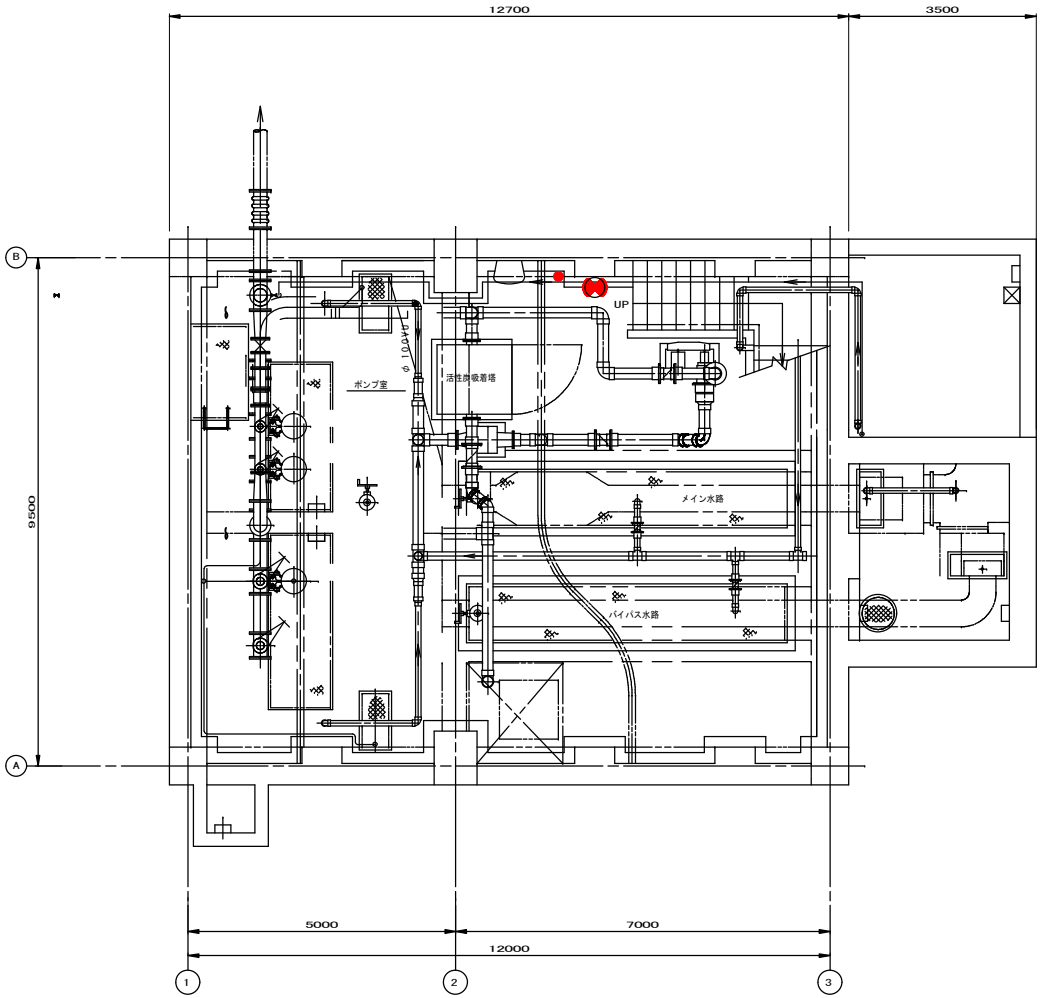

B 1 階 平 面 図

（S＝1/100）

業務名	松阪浄化センター防災設備点検業務		
図面名	二本木ポンプ場平面図B1F （消防設備）		
年月日			
尺 度	A3:1/100	図面番号	二(消防)-1
会社名			
事務所名	公益財団法人三重県下水道公社		

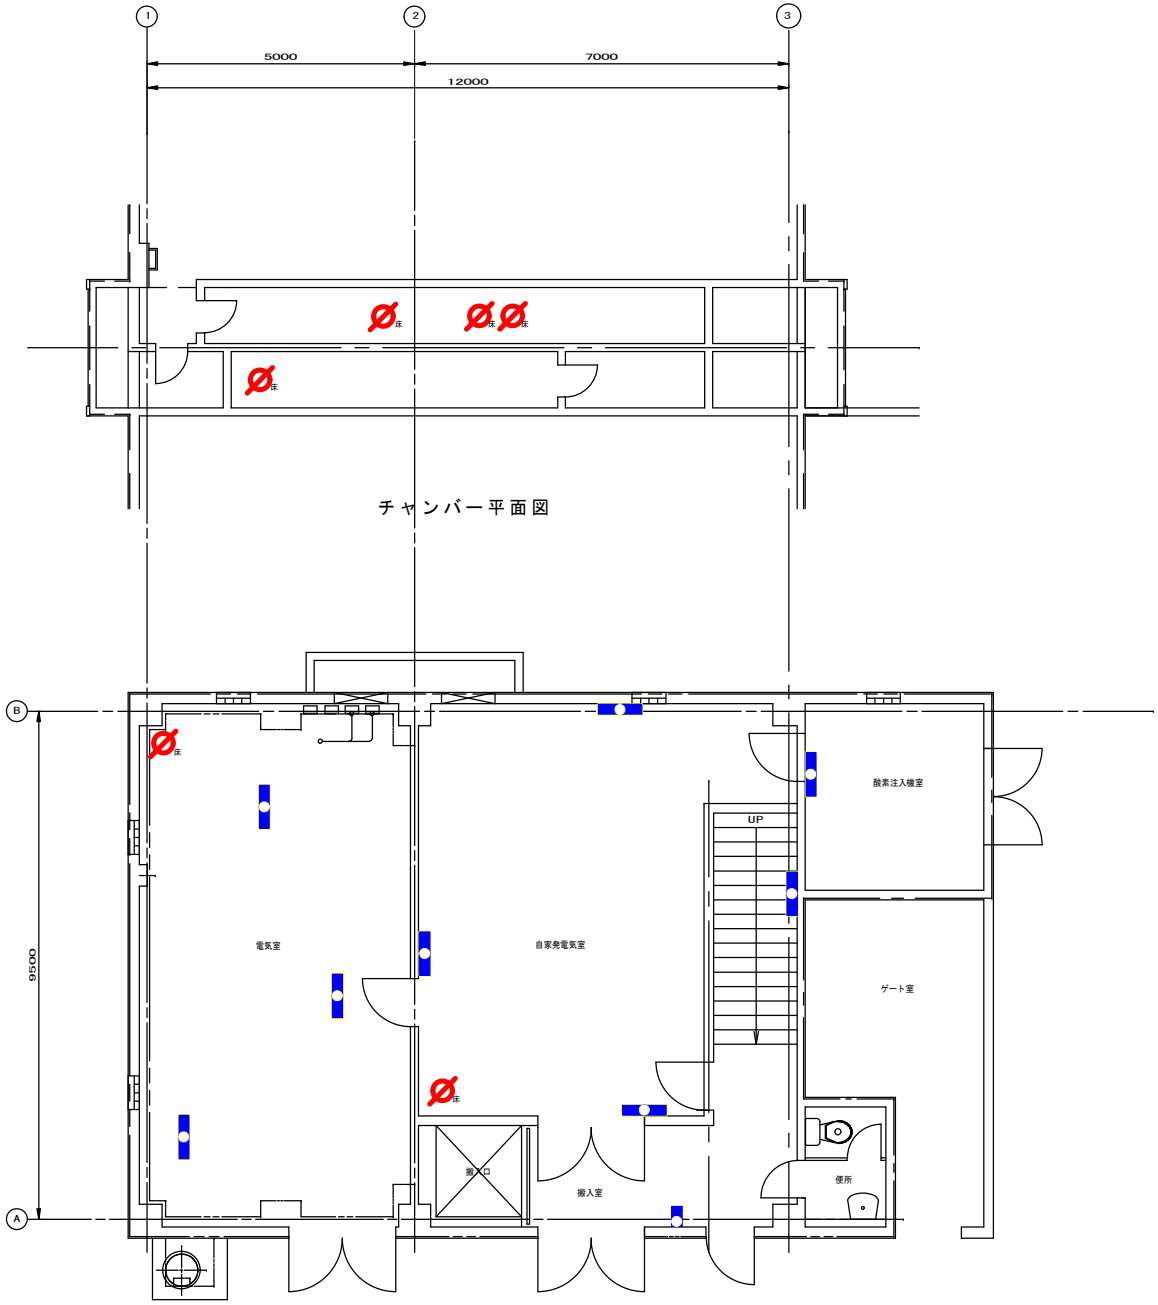

1 階 平 面 図

（S＝1/100）

業務名	松阪浄化センター防災設備点検業務		
図面名	二本木ポンプ場平面図1F,1F上部(建築設備)		
年月日			
尺　度	A3:1/100	図面番号	二(建築)-2
会社名			
事務所名	公益財団法人三重県下水道公社		

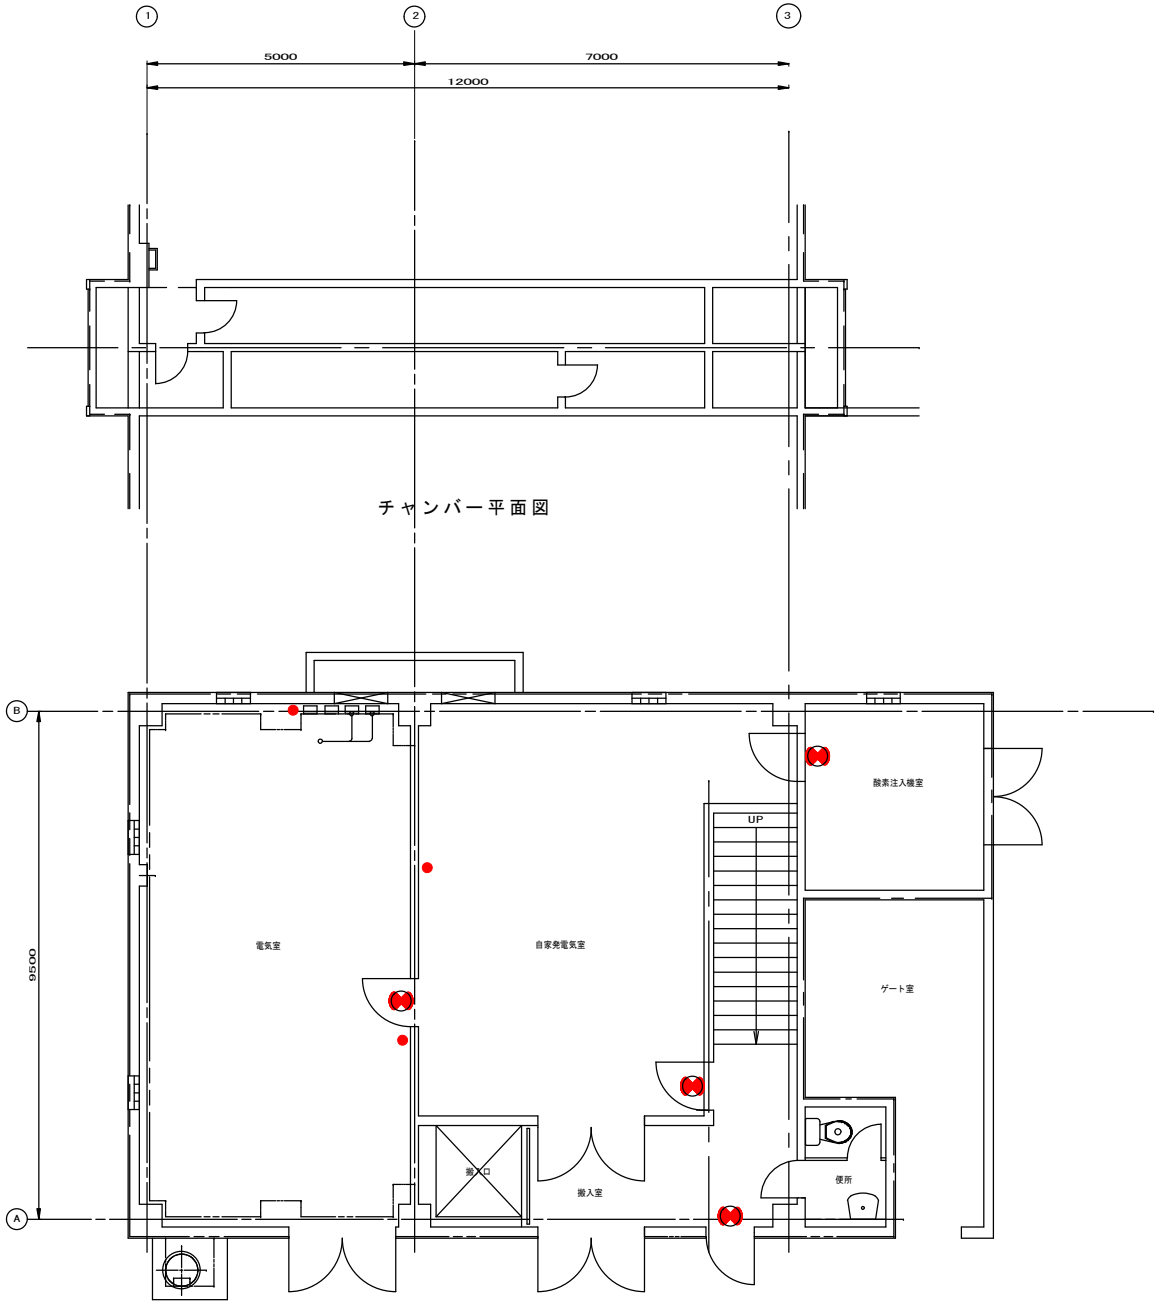

1 階 平 面 図

（S＝1/100）

業務名	松阪浄化センター防災設備点検業務		
図面名	二本木ポンプ場平面図1F,1F上部(消防設備)		
年月日			
尺　度	A3:1/100	図面番号	二(消防)-2
会社名			
事務所名	公益財団法人三重県下水道公社		

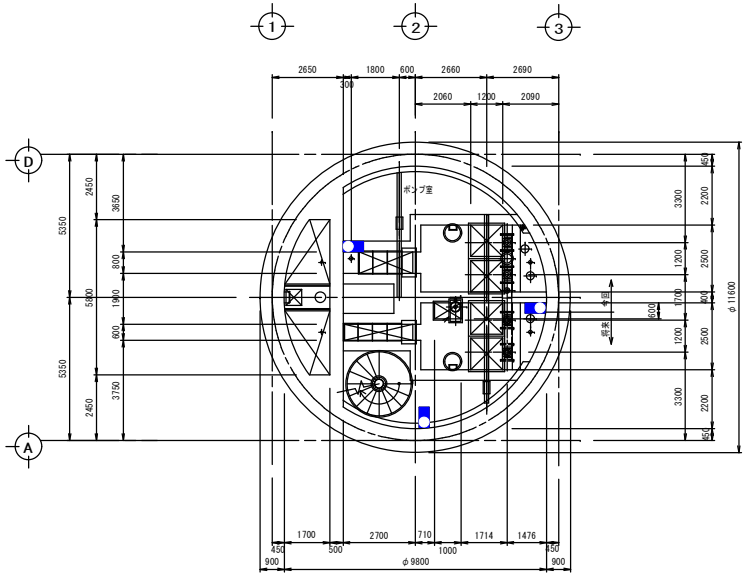

B2F　平面図　S=1/100

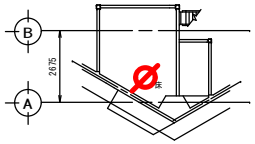

1F　上部平面図　S=1/100

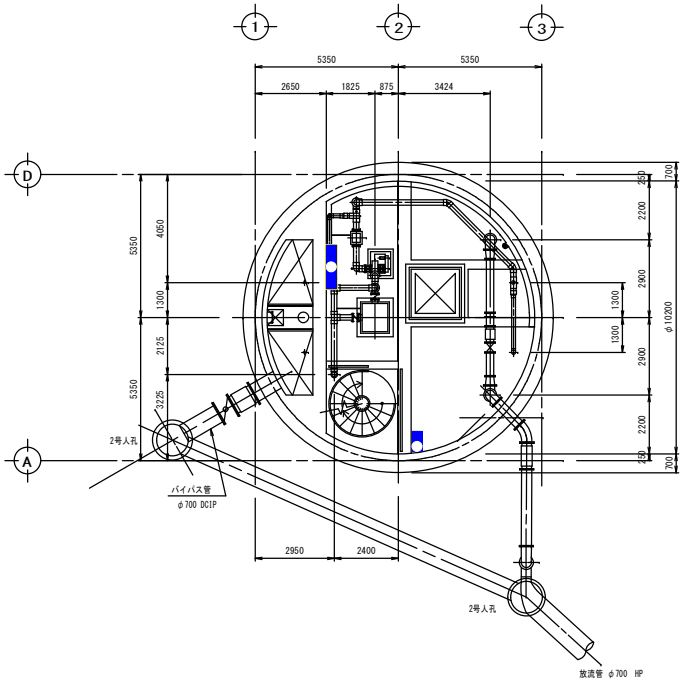

B1F　平面図　S=1/100

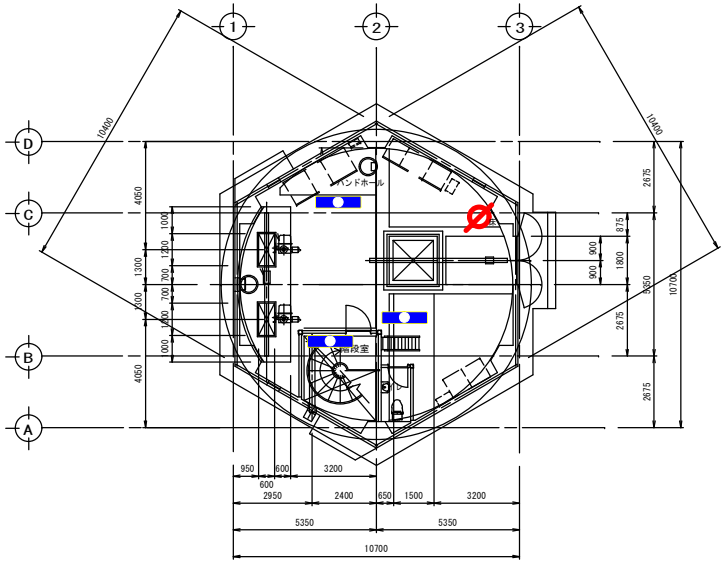

1F　平面図　S=1/100

業務名	松阪浄化センター防災設備点検業務		
図面名	山添ポンプ場平面図B2F,B1F,1F（建築設備）		
年月日			
尺　度	A3:1/100	図面番号	山(建築)-1
会社名			
事務所名	公益財団法人三重県下水道公社		

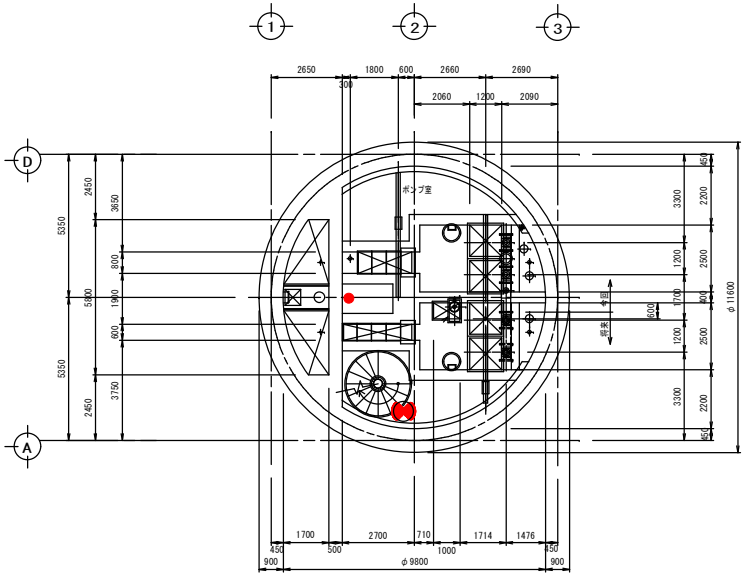

B2F　平面図　S=1/100

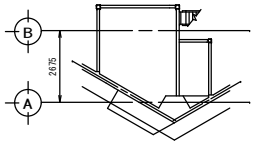

1F　上部平面図　S=1/100

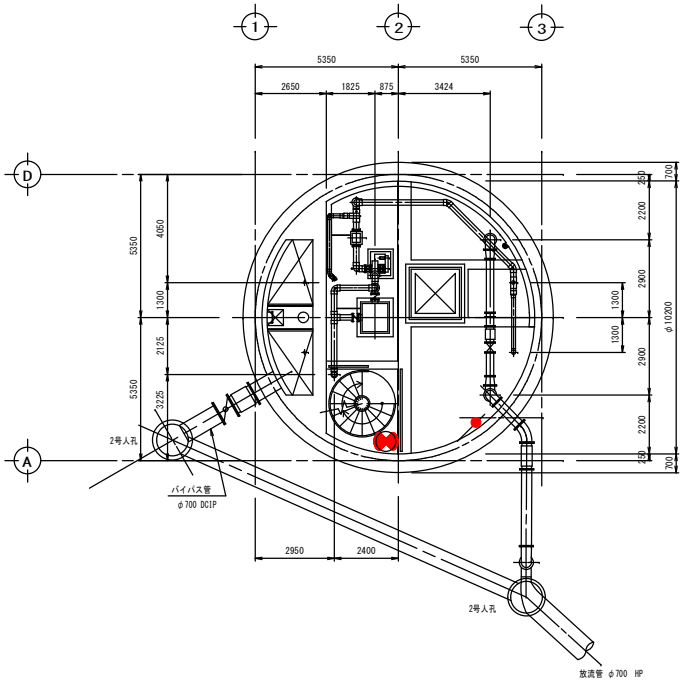

B1F　平面図　S=1/100

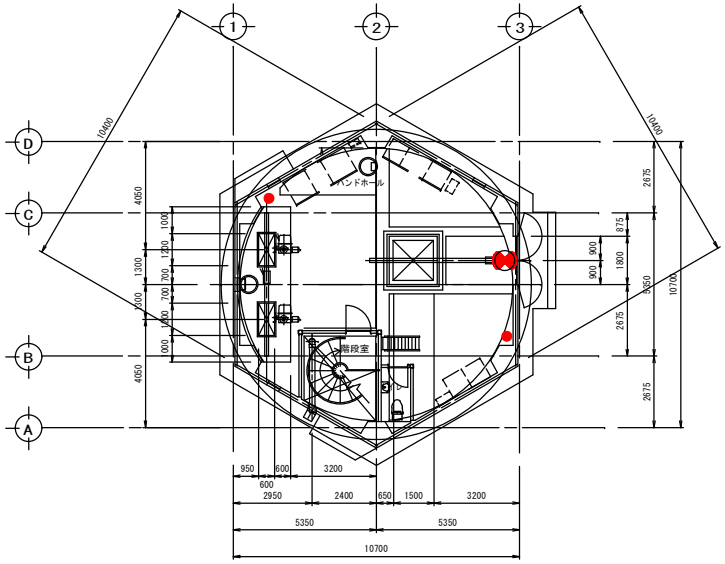

1F　平面図　S=1/100

業務名	松阪浄化センター防災設備点検業務		
図面名	山添ポンプ場平面図B2F,B1F,1F（消防設備）		
年月日			
尺　度	A3:1/100	図面番号	山(消防)-1
会社名			
事務所名	公益財団法人三重県下水道公社		

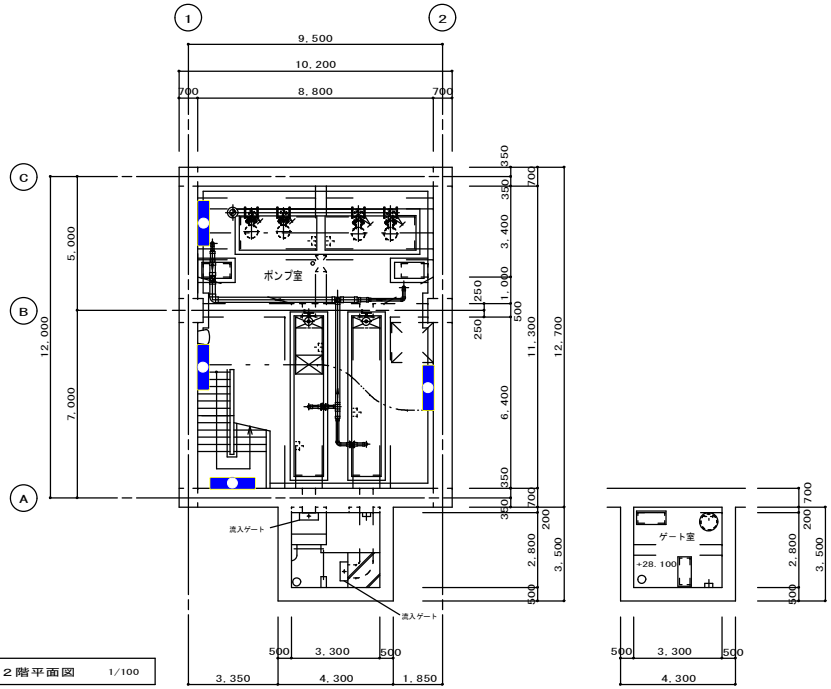

B２階平面図　1/100

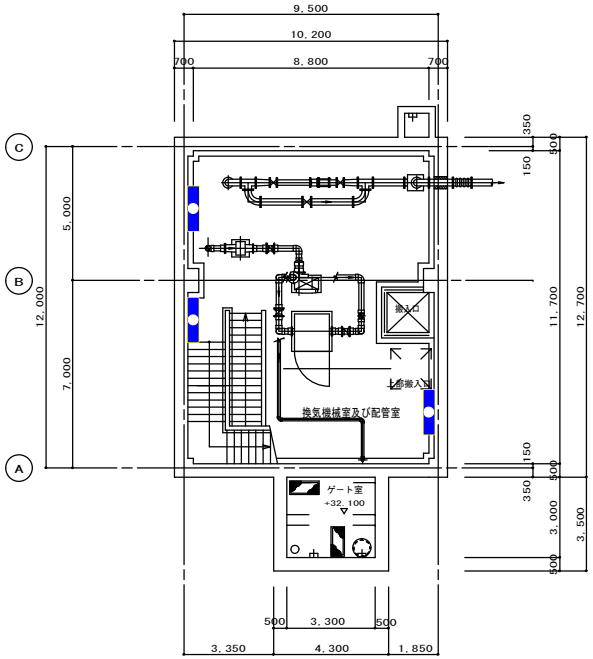

B１階平面図　1/100

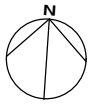

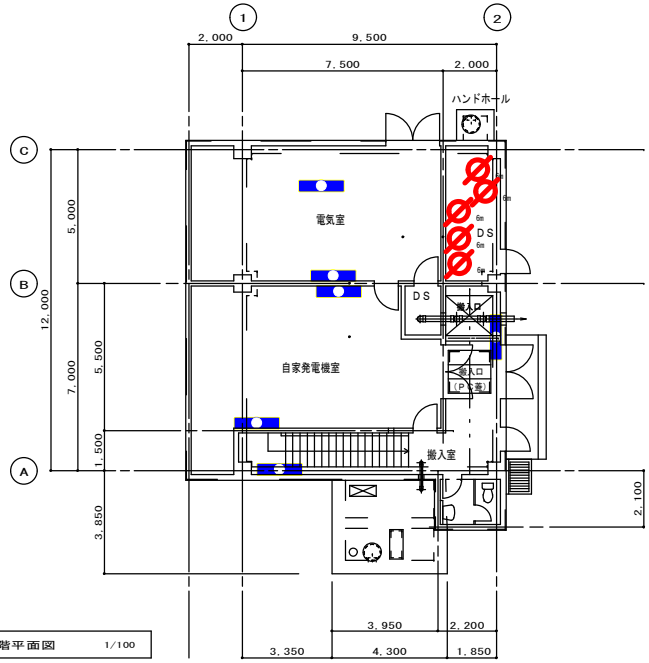

１階平面図　1/100

業務名	松阪浄化センター防災設備点検業務		
図面名	川口ポンプ場平面図B2F,B1F,1F（建築設備）		
年月日			
尺　度	A3:1/100	図面番号	川(建築)-1
会社名			
事務所名	公益財団法人三重県下水道公社		

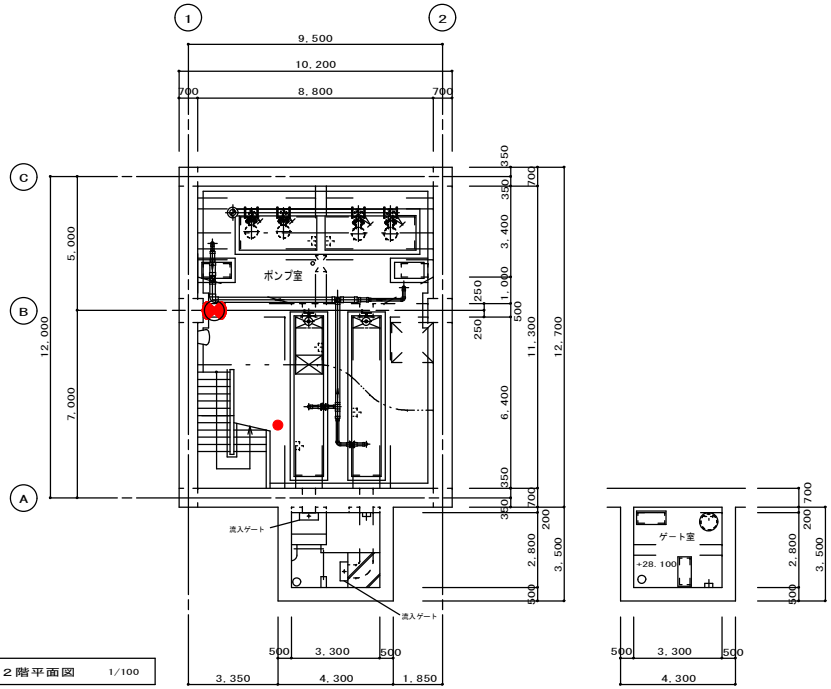

B２階平面図　1/100

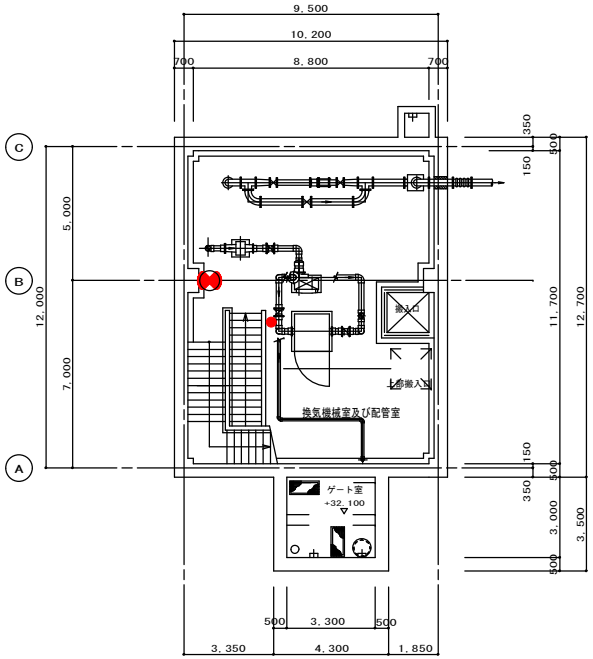

B１階平面図　1/100

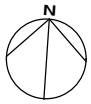

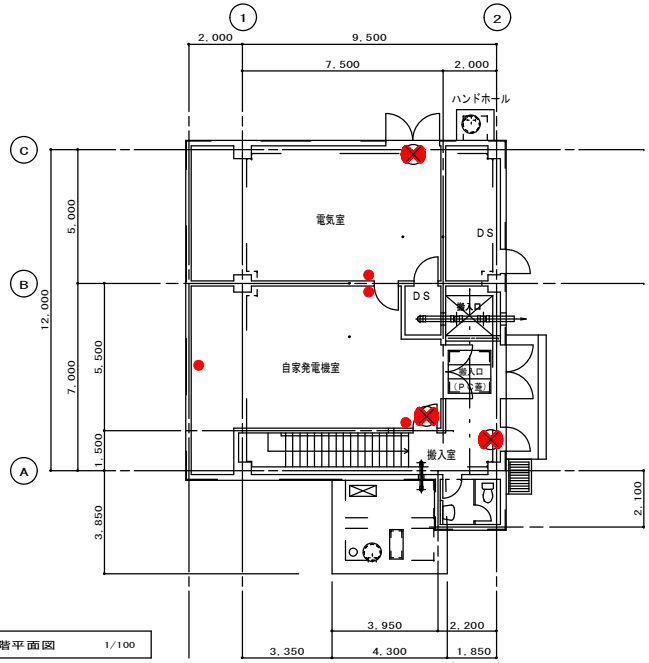

１階平面図　1/100

業務名	松阪浄化センター防災設備点検業務		
図面名	川口ポンプ場平面図B2F,B1F,1F（消防設備）		
年月日			
尺　度	A3:1/100	図面番号	川(消防)-1
会社名			
事務所名	公益財団法人三重県下水道公社		

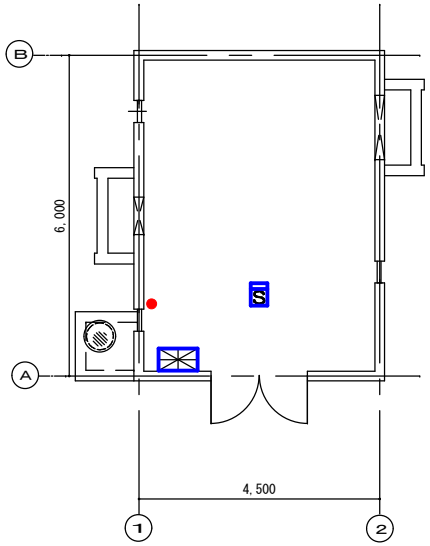

早馬瀬マンホールポンプ場 S＝1／100

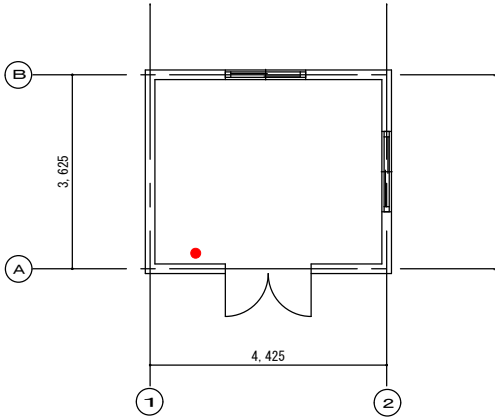

朝長マンホールポンプ場 S＝1／100

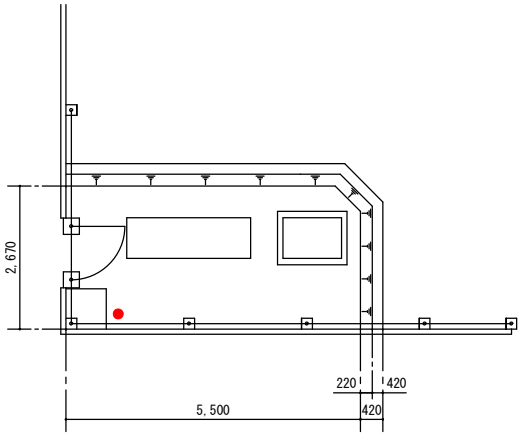

弟国マンホールポンプ場 S＝1／100

業務名	松阪浄化センター防災設備点検業務		
図面名	多気幹線場外ポンプ場平面図 （消防設備）		
年月日			
尺 度	A3:1/100	図面番号	多(消防)-1
会社名			
事務所名	公益財団法人三重県下水道公社		