



雲出川左岸浄化センター重力濃縮管系統図

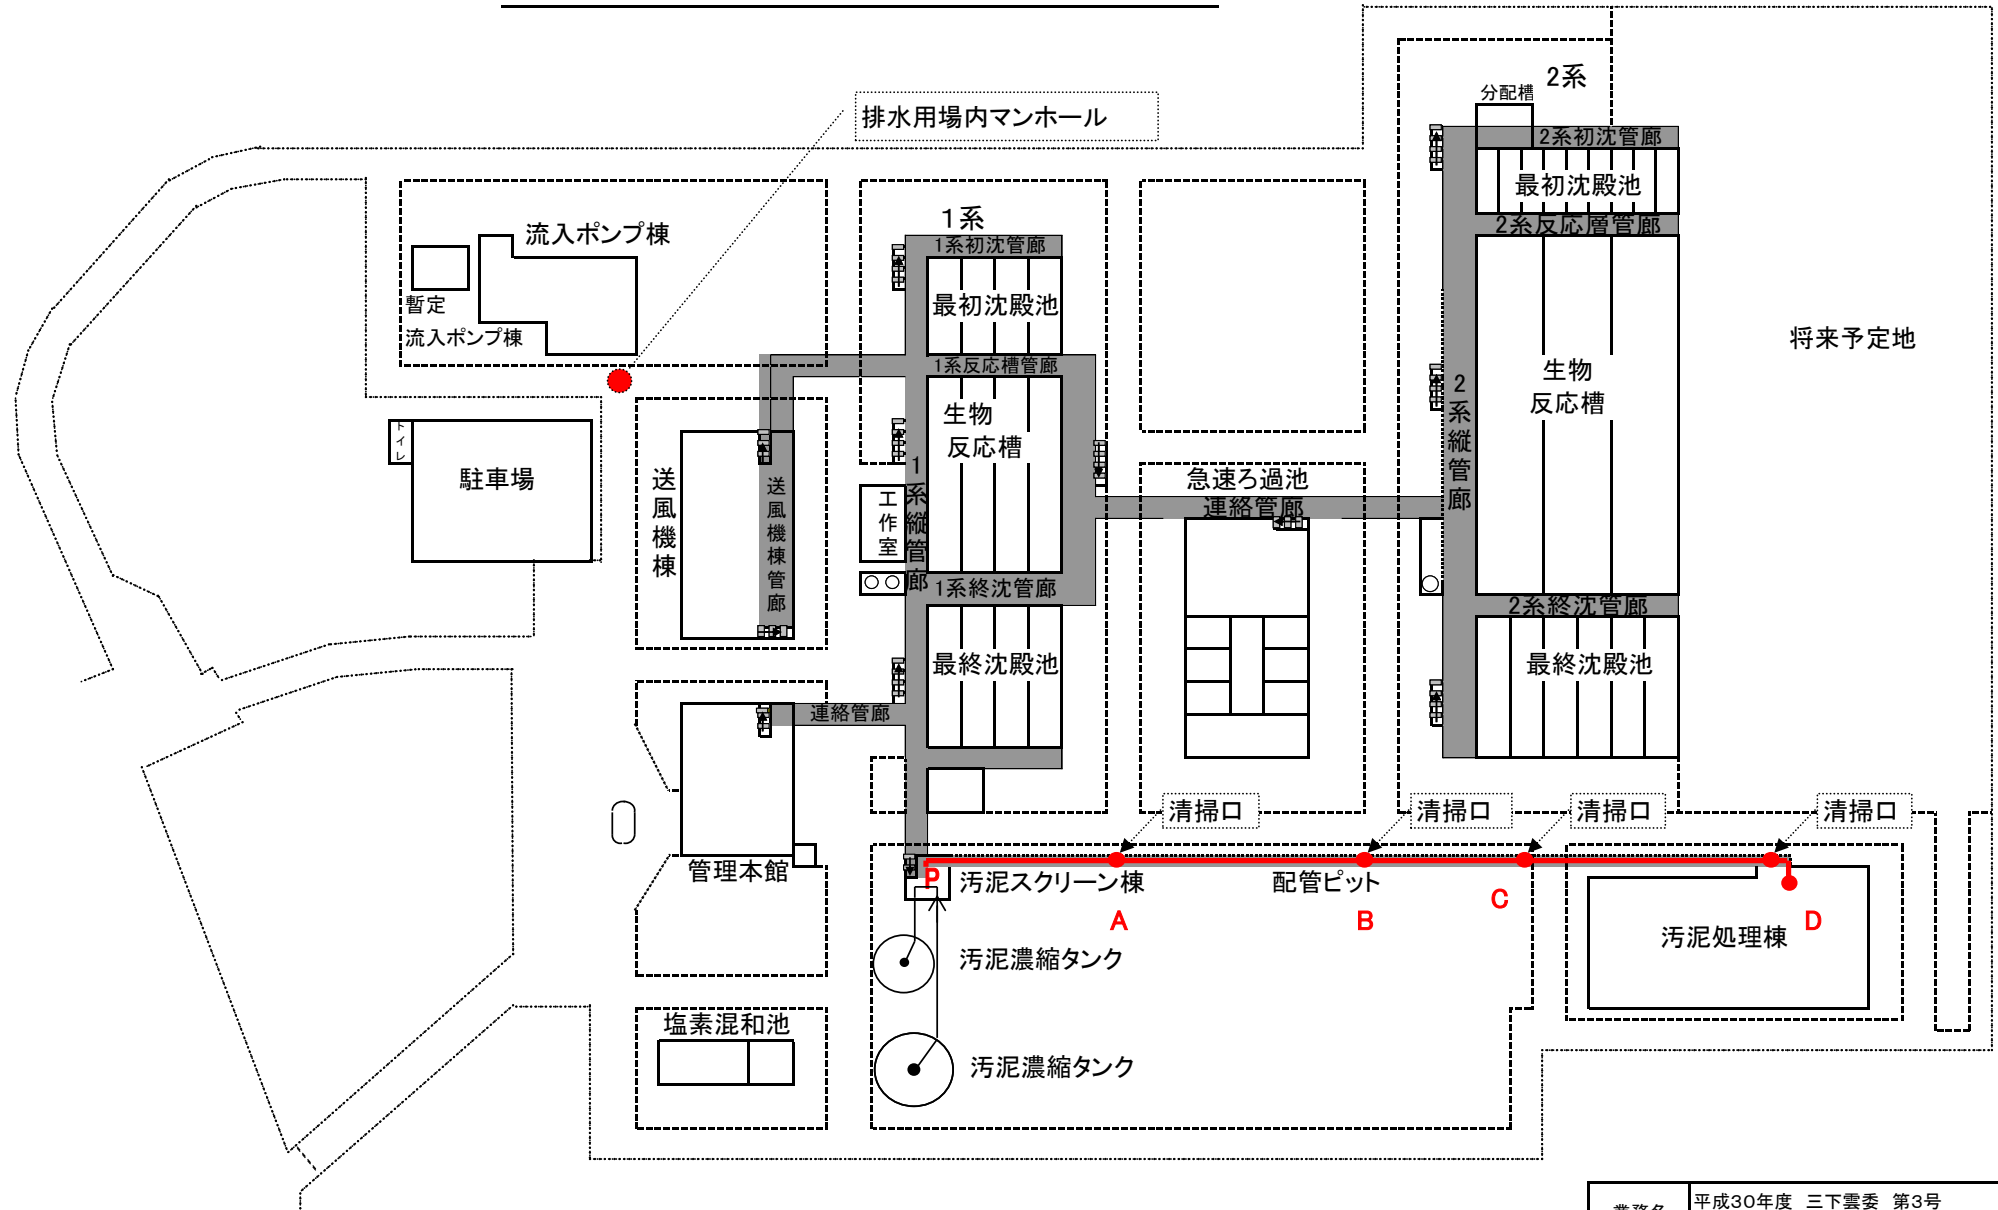

※ 本図は、参考図であり施工場所と本図に相違がある場合にあつては、相違箇所を再調査後、公社監督員と協議のうえ、詳細を決定すること。

業務名	平成30年度 三下雲委 第3号 雲出川左岸浄化センター重力濃縮管清掃業務		
業務場所	津市雲出鋼管町地内		
図面の種類	重力濃縮管系統図		
縮尺	Free	図面番号	1
事業所名	雲出川左岸浄化センター		

重力濃縮管スケルトン図

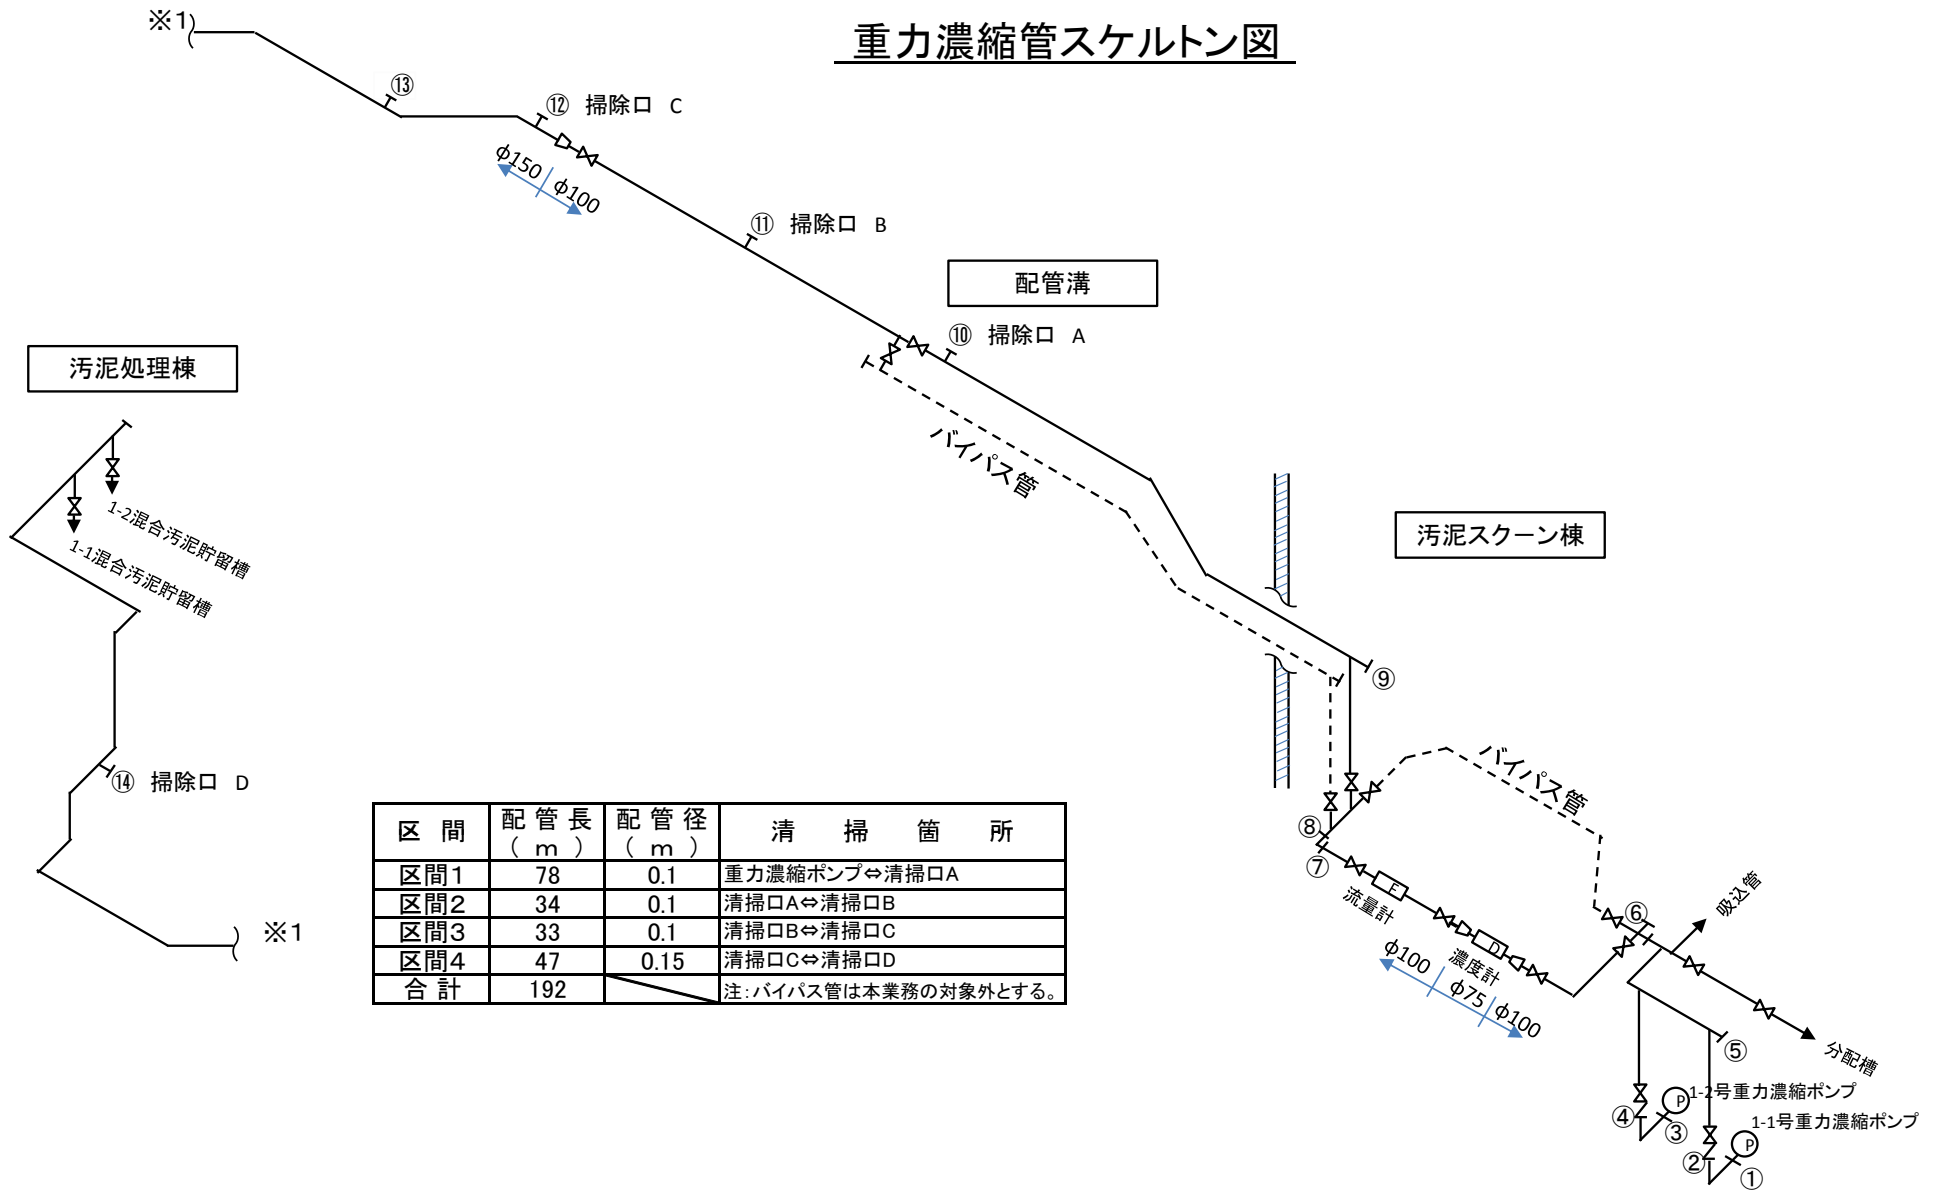

区間	配管長 (m)	配管径 (m)	清掃箇所
区間1	78	0.1	重力濃縮ポンプ⇔清掃口A
区間2	34	0.1	清掃口A⇔清掃口B
区間3	33	0.1	清掃口B⇔清掃口C
区間4	47	0.15	清掃口C⇔清掃口D
合計	192		注: バイパス管は本業務の対象外とする。

※ 本図は、参考図であり施工場所と本図に相違がある場合にあっては、相違箇所を再調査後、公社監督員と協議のうえ、詳細を決定すること。

業務名	平成30年度 三下雲委 第3号 雲出川左岸浄化センター重力濃縮管清掃業務		
業務場所	津市雲出鋼管町地内		
図面の種類	重力濃縮管スケルトン図		
縮尺	Free	図面番号	2
事業所名	雲出川左岸浄化センター		