北部浄化センター　一般平面図　S=1:1500

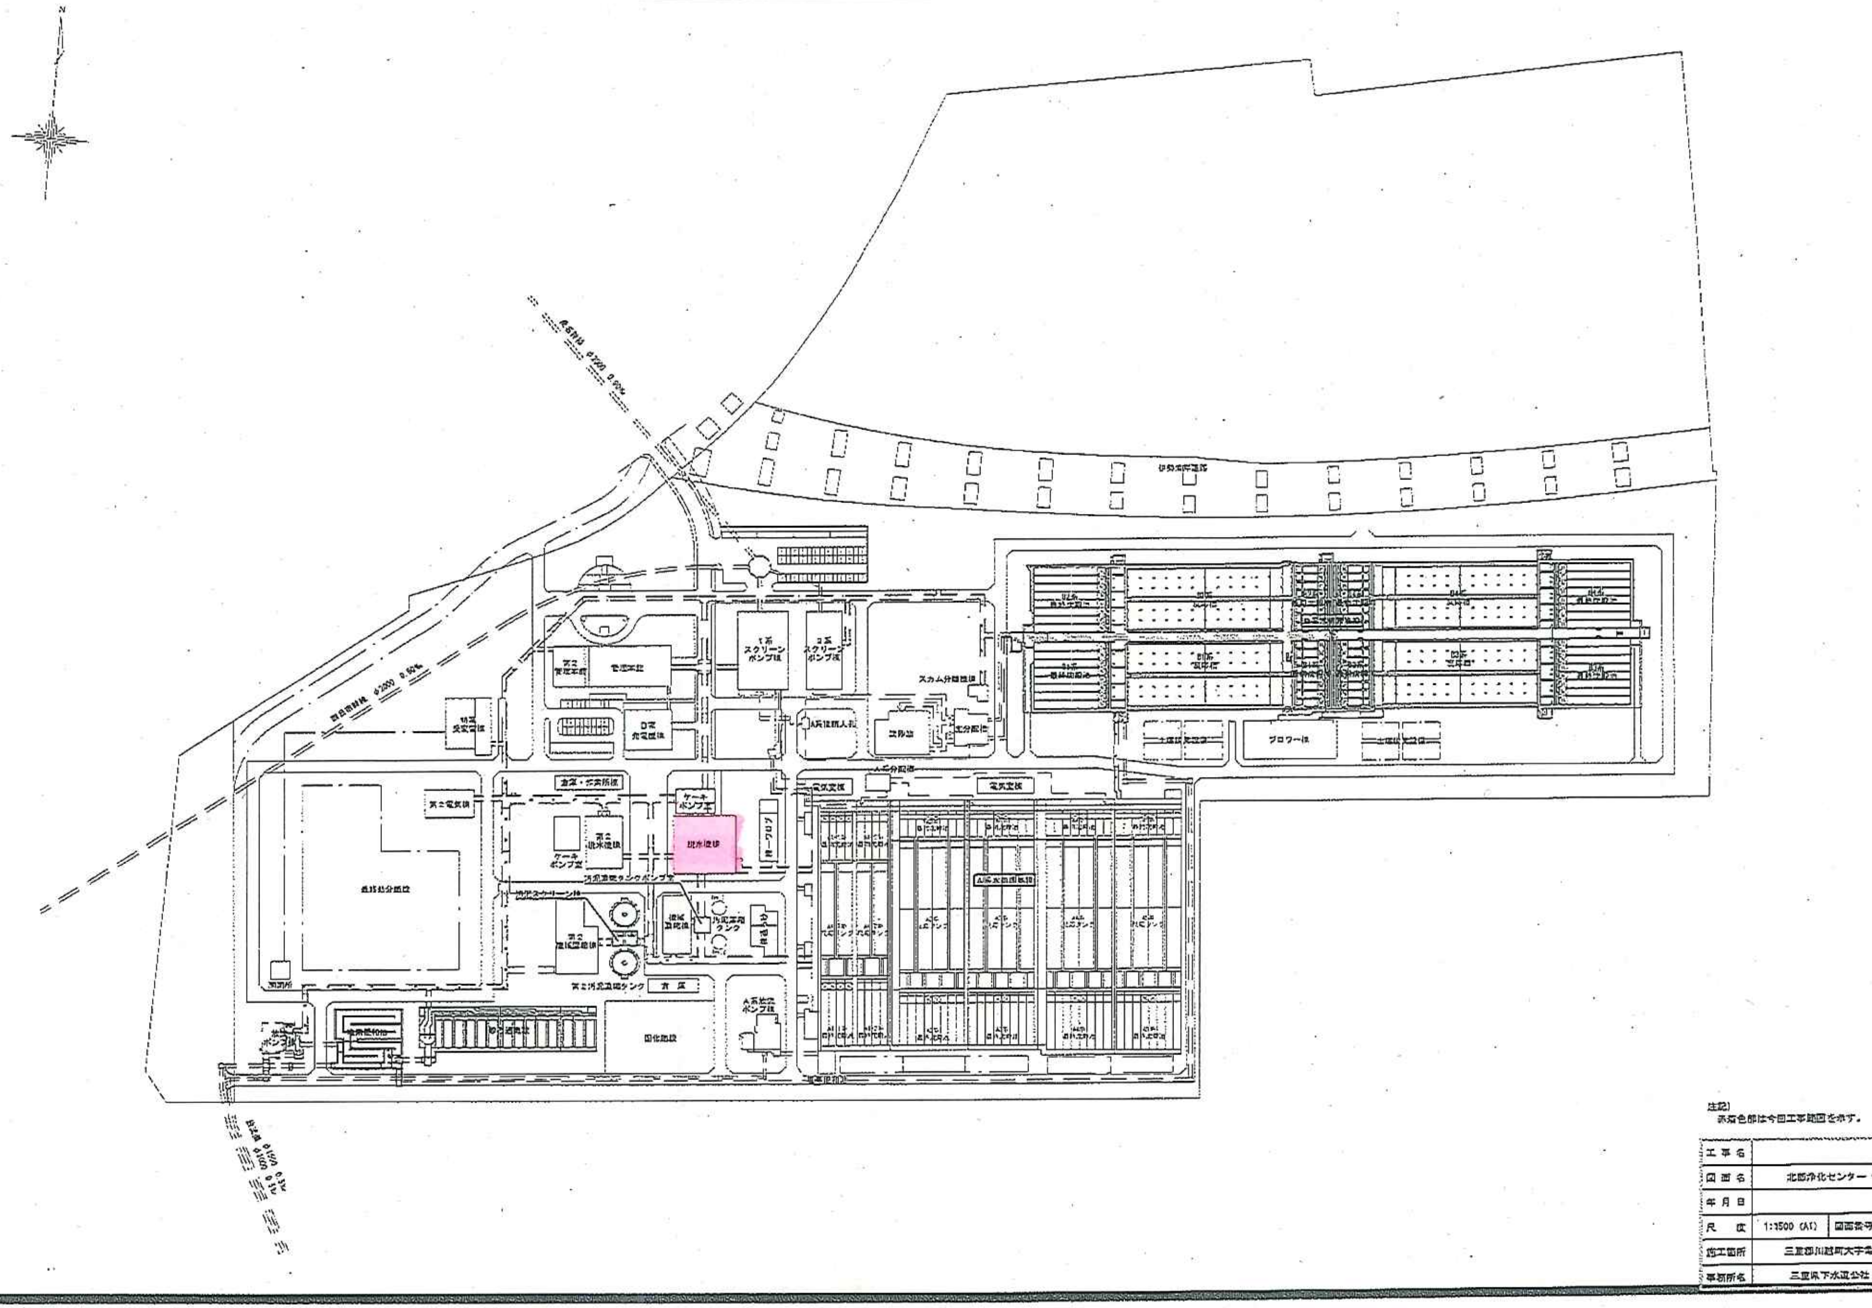

注記）
　赤着色部は今回工事範囲を示す。

工事名	
図面名	北部浄化センター　一般平面図
年月日	
尺　度	1:1500 (A1)　図面番号
施工箇所	三重郡川越町大字亀崎新田地内
事務所名	三重県下水道公社