


中勢沿岸流域下水道(志登茂川処理区) 一般平面図 三重県

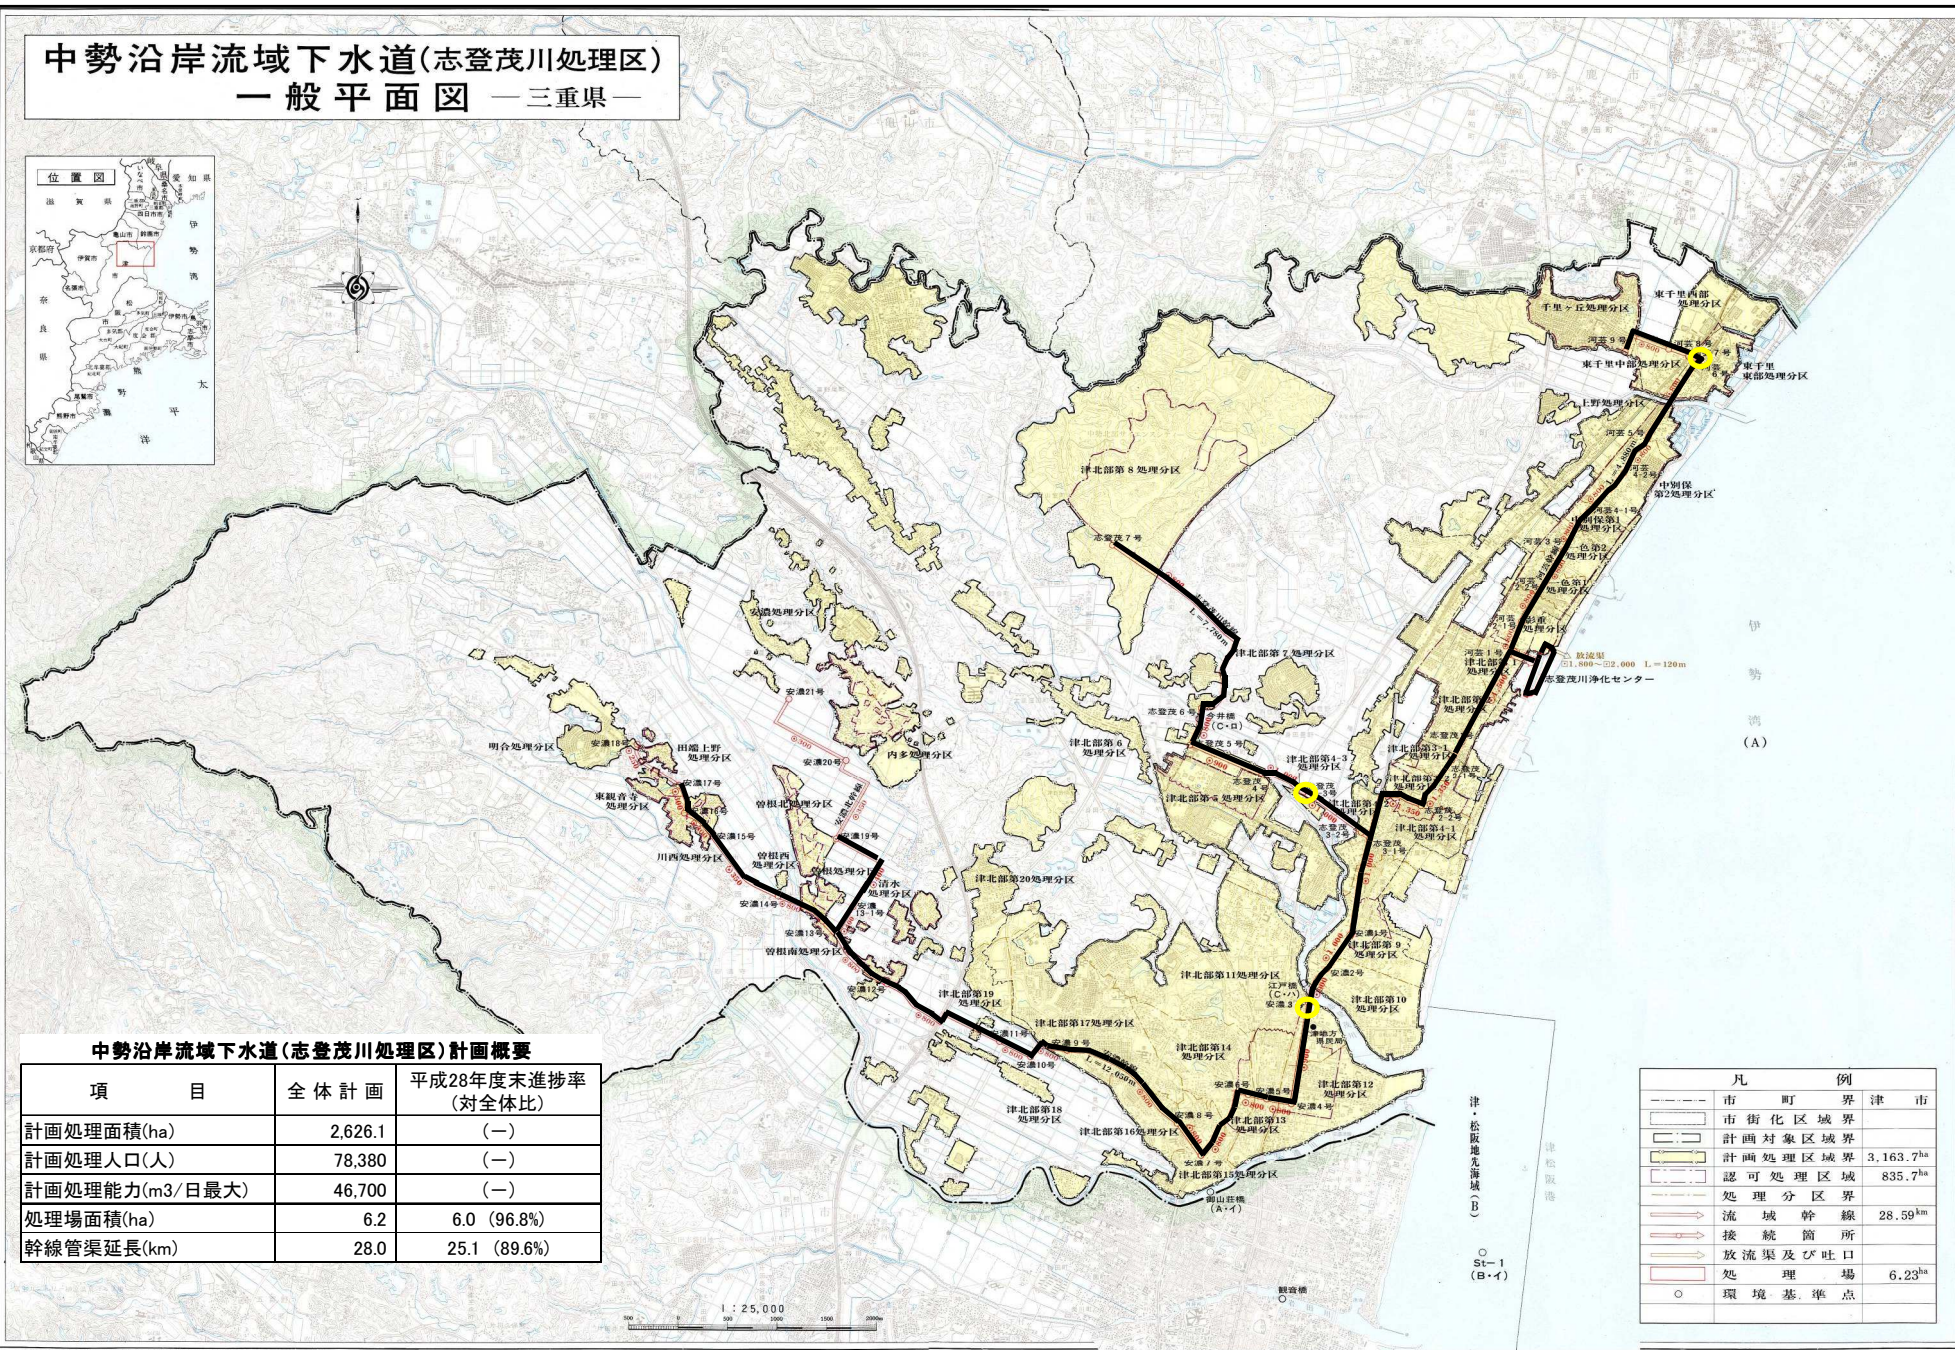

中勢沿岸流域下水道(志登茂川処理区)計画概要

項目	全体計画	平成28年度未進捗率 (对全体比)
計画処理面積(ha)	2,626.1	(-)
計画処理人口(人)	78,380	(-)
計画処理能力(m ³ /日最大)	46,700	(-)
処理場面積(ha)	6.2	6.0 (96.8%)
幹線管渠延長(km)	28.0	25.1 (89.6%)

凡例	
---	市町界 津市
—	市街化区域界
—	計画対象区域界
—	計画処理区域界 3,163.7ha
—	認可処理区域界 835.7ha
—	処理分区界
—	流域幹線 28.59km
—	接続箇所
—	放流渠及び吐口
○	処理場 6.23ha
○	環境基準点

1:25,000
0 500 1000 1500 2000

津・松阪臨海城(B)
St-1 (B-1)

伊勢湾(A)