

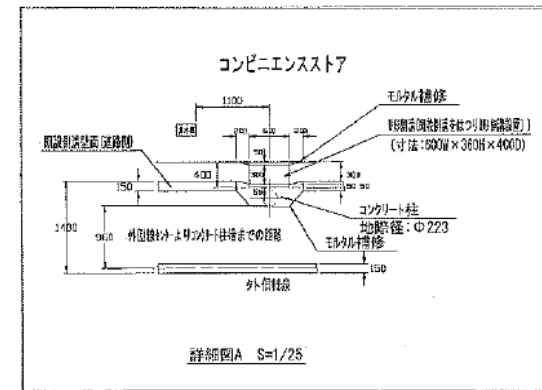
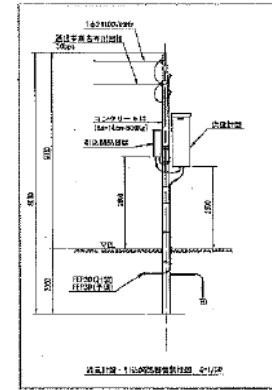


位置図 S=1/200

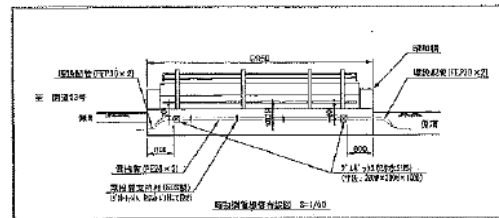


詳細図A S=1/25

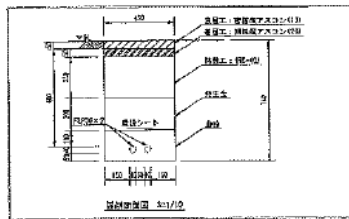


業務名	平成30年度 三下公委 第8号 中勢流域・宮川流域下水道 流量計設備点検業務		
施行場所	三重県津市大字藤方地内 外27箇所		
図面の種類	安濃3号 施工図		
縮尺	Free	図面番号	2
事業所名	公益財団法人三重県下水道公社		



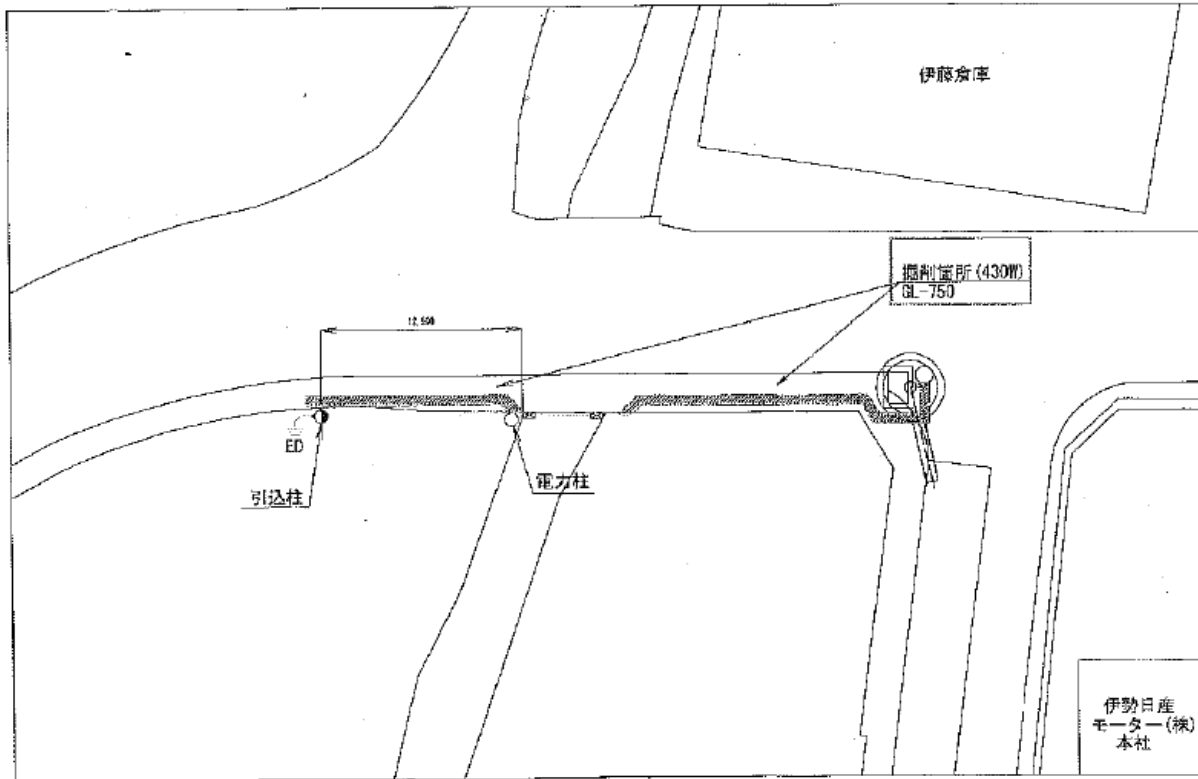

位置図 S=1/200

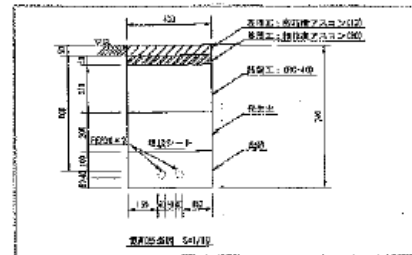

業務名	平成30年度 三下公委 第8号 中勢流域・宮川流域下水道 流量計設備点検業務		
施行場所	三重県津市大字藤方地内 外27箇所		
図面の種類	安濃3号 施工図		
縮尺	Free	図面番号	4
事業所名	公益財団法人三重県下水道公社		