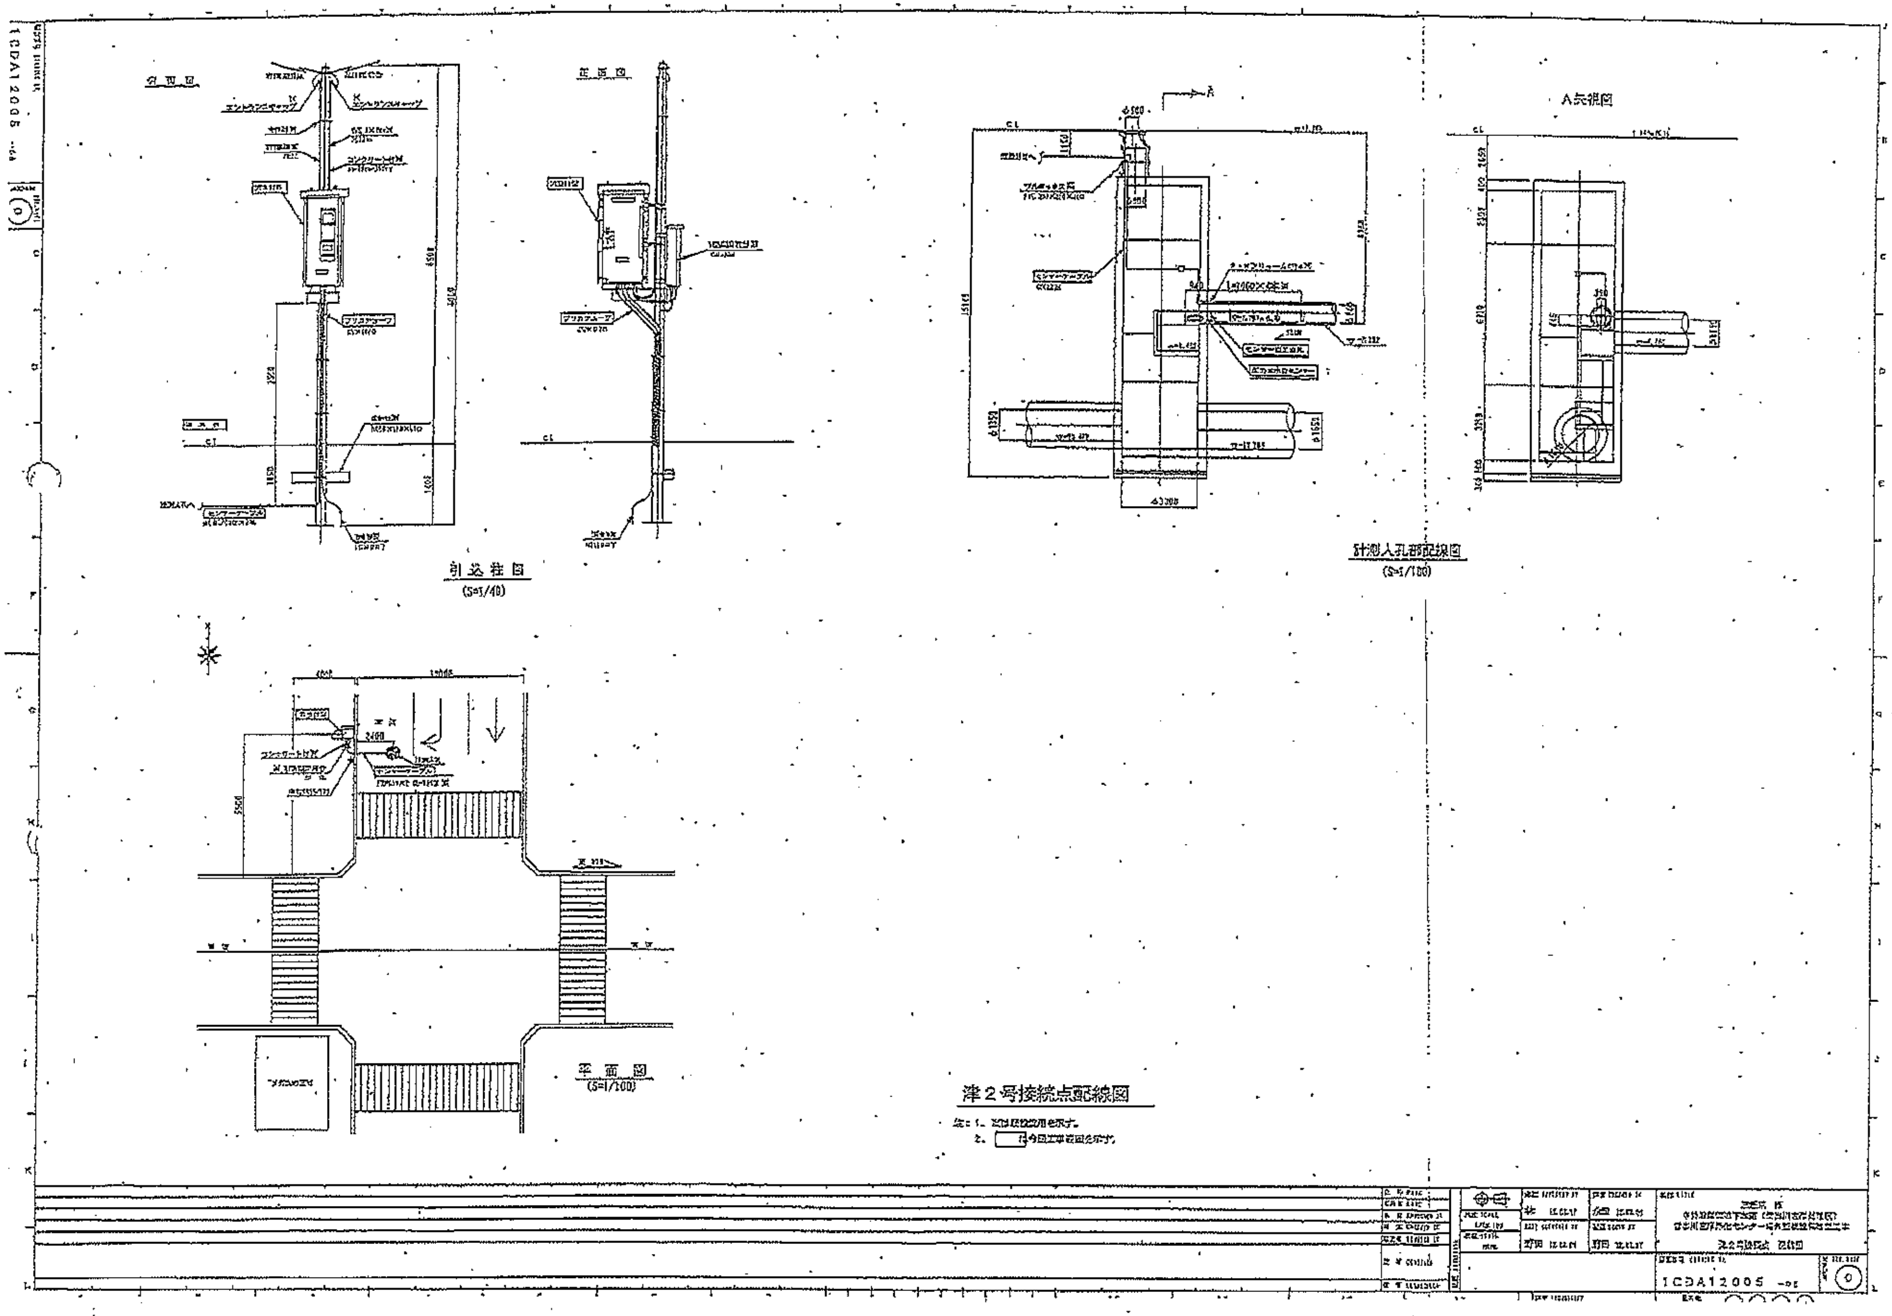

引込柱図
(S=1/40)
A矢視図
計測人孔部配線図
(S=1/100)
平面図
(S=1/100)
準２号接続点配線図
1CDA12005