



日付 DATE	2009/09	設計 DESIGN	蛭田	納入先 CUSTOMER	国 番号 OF DRAWING
	1/100(A2)	製図 DRAW	齋藤川	中勢流域下水道事務所 様	COED008Z
CAD/DRG DIR	EEC 042	検閲 CHECK	濱北	工事名称 (JOB NAME)	白山幹線白山1号流量観測設備設置
NAME	YASUNORI	承認 CHECK	濱地	中勢流域下水道(松阪処理区) 幹線流量計改修工事	工事番号 (JOB NO) 平成21年度 県営中勢流域 第 410-2001号

正面図

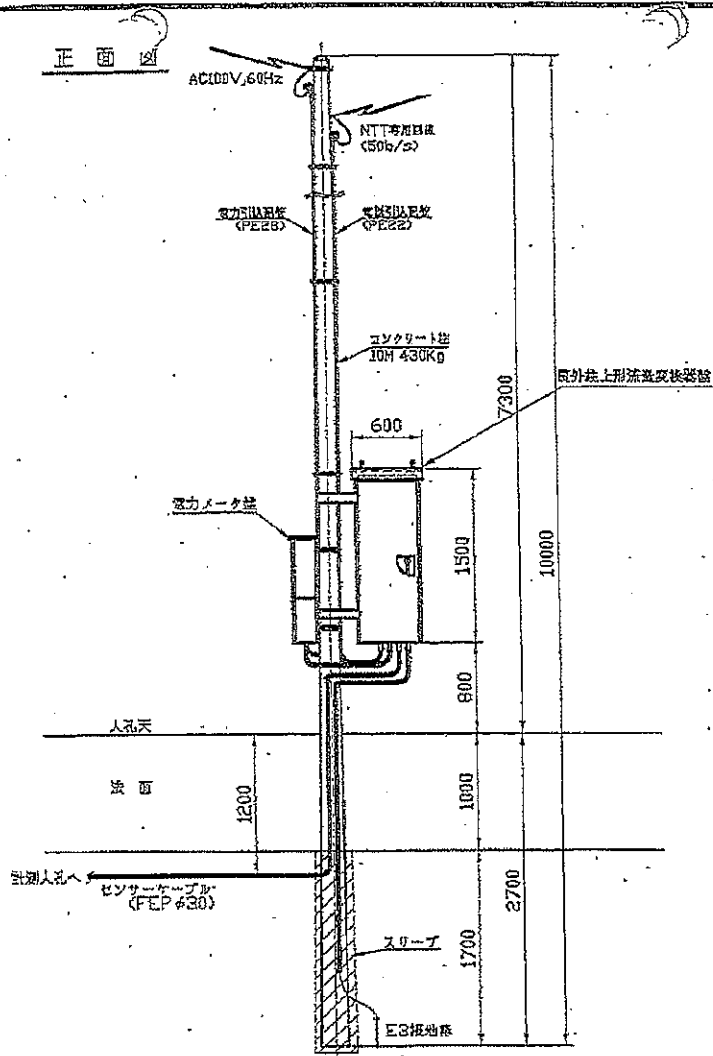

	元 階	1 / 40	納入先 (CUSTOMER)	三重県中勢流域下水道事務所 様	図 番 (NO OF DRAWING)
	日 付		工事番号 (JOB NO)		図 名 (TITLE)
	設計		工事名称 (JOB NAME)		電 柱 上 形 流 道 及 接 続 管 取 付 柱 図
	監 査				DATE / DRAWN / HD /
					DR. 222. 0014 NAME XXXXXXXXXXX

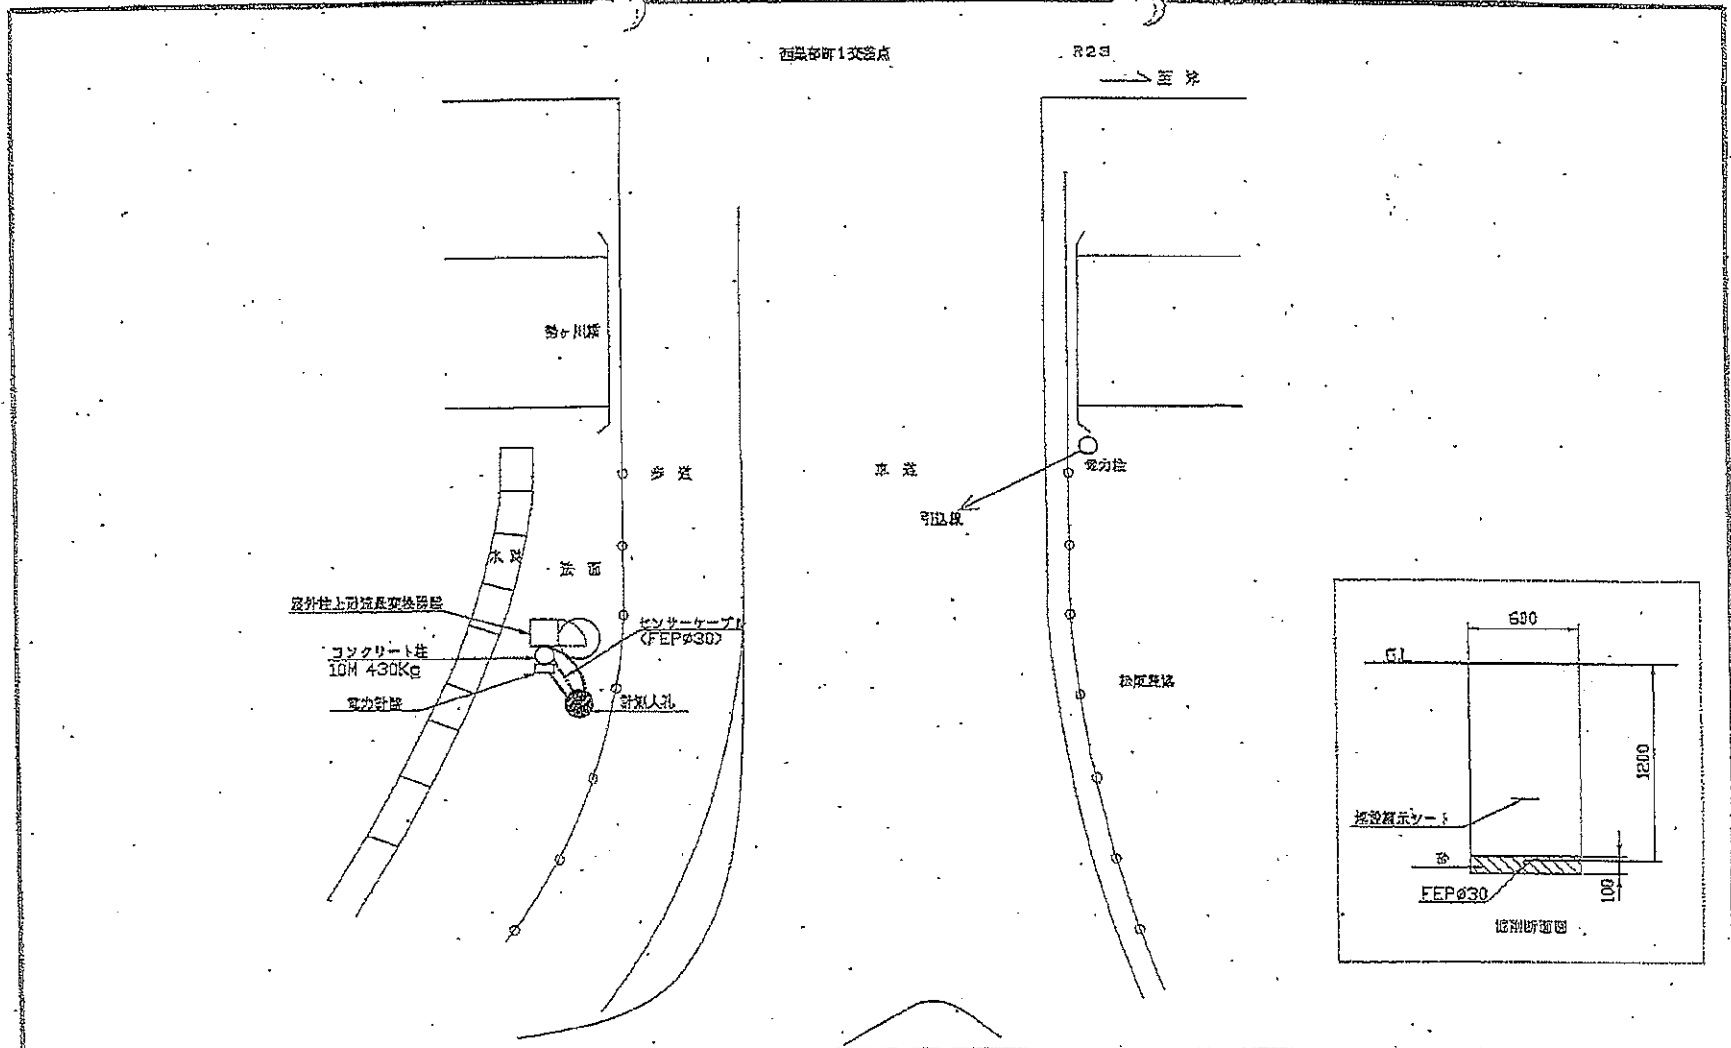

尺 寸 SCALE	1/100	納入先 (CUSTOMER)	図 番 (NO. OF DRAWING)
日 付 DATE		三遊園中製鉄城下水送水事務所 様	図 名 (TITLE)
設 計 DESIGN	検 査 INSPECT	工事番号 (JOB NO.)	白山1号 地上部平面図、遊割断面図
製 図 DRAFT	発 注 ORDER	工事名称 (JOB NAME)	CAD/DISC. HIS DR. 2000 0014 NAMIC SAKHAGES, ENKCO