



※ HIS PBF350PVU 様
 ※ H18.2.14 濁水用超音波式水位センサー 交換 (80m)

図 NO	1/106	納入先 (CUSTOMER)	三重県中勢流域下水道事務所 様
日 付 DATE		工事番号 (JOB NO.)	
設 計 DESIGN	奥田 拓	図 名 (TITLE)	白山2号 流量計測器設置図
製 図 DRAW	宮田 永	工 号 (JOB NAME)	CAD/INK 117
	監 査 CHECK	検 査 INSPECT	中西 海
	製 図 DRAW	製 図 RECORD	海 洋
		図 番 (DRAWING NO.)	
		製 図 DATE	

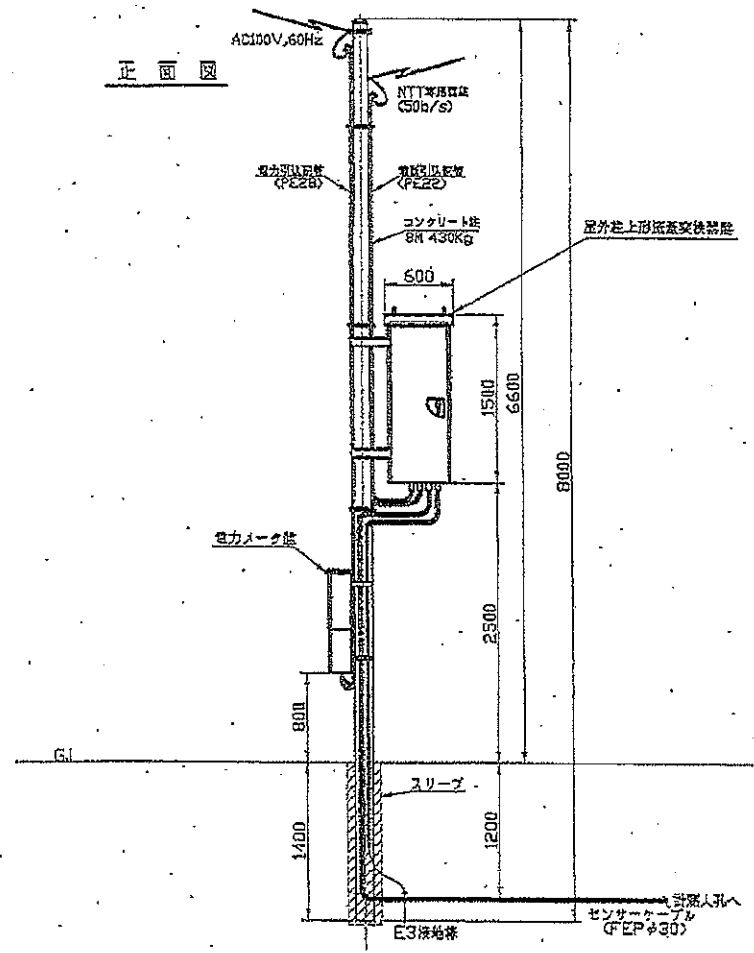

尺 寸 SCALE	1 / 40	納入先 CUSTOMER	三正電中勢流地下水道事務所 様
日 付 DATE		工号番号 JOB NO.	
設 計 DESIGN	坂 園 HAYASHI	工号名称 JOB NAME	
製 図 DRAFT	深 田 FUJII	図 番 NO. OF DRAWING	
		名 称 TITLE	日山工号 屋外柱上形箱変換器設置計画
		図 番 NO.	
		図 名 DRAWING NAME	

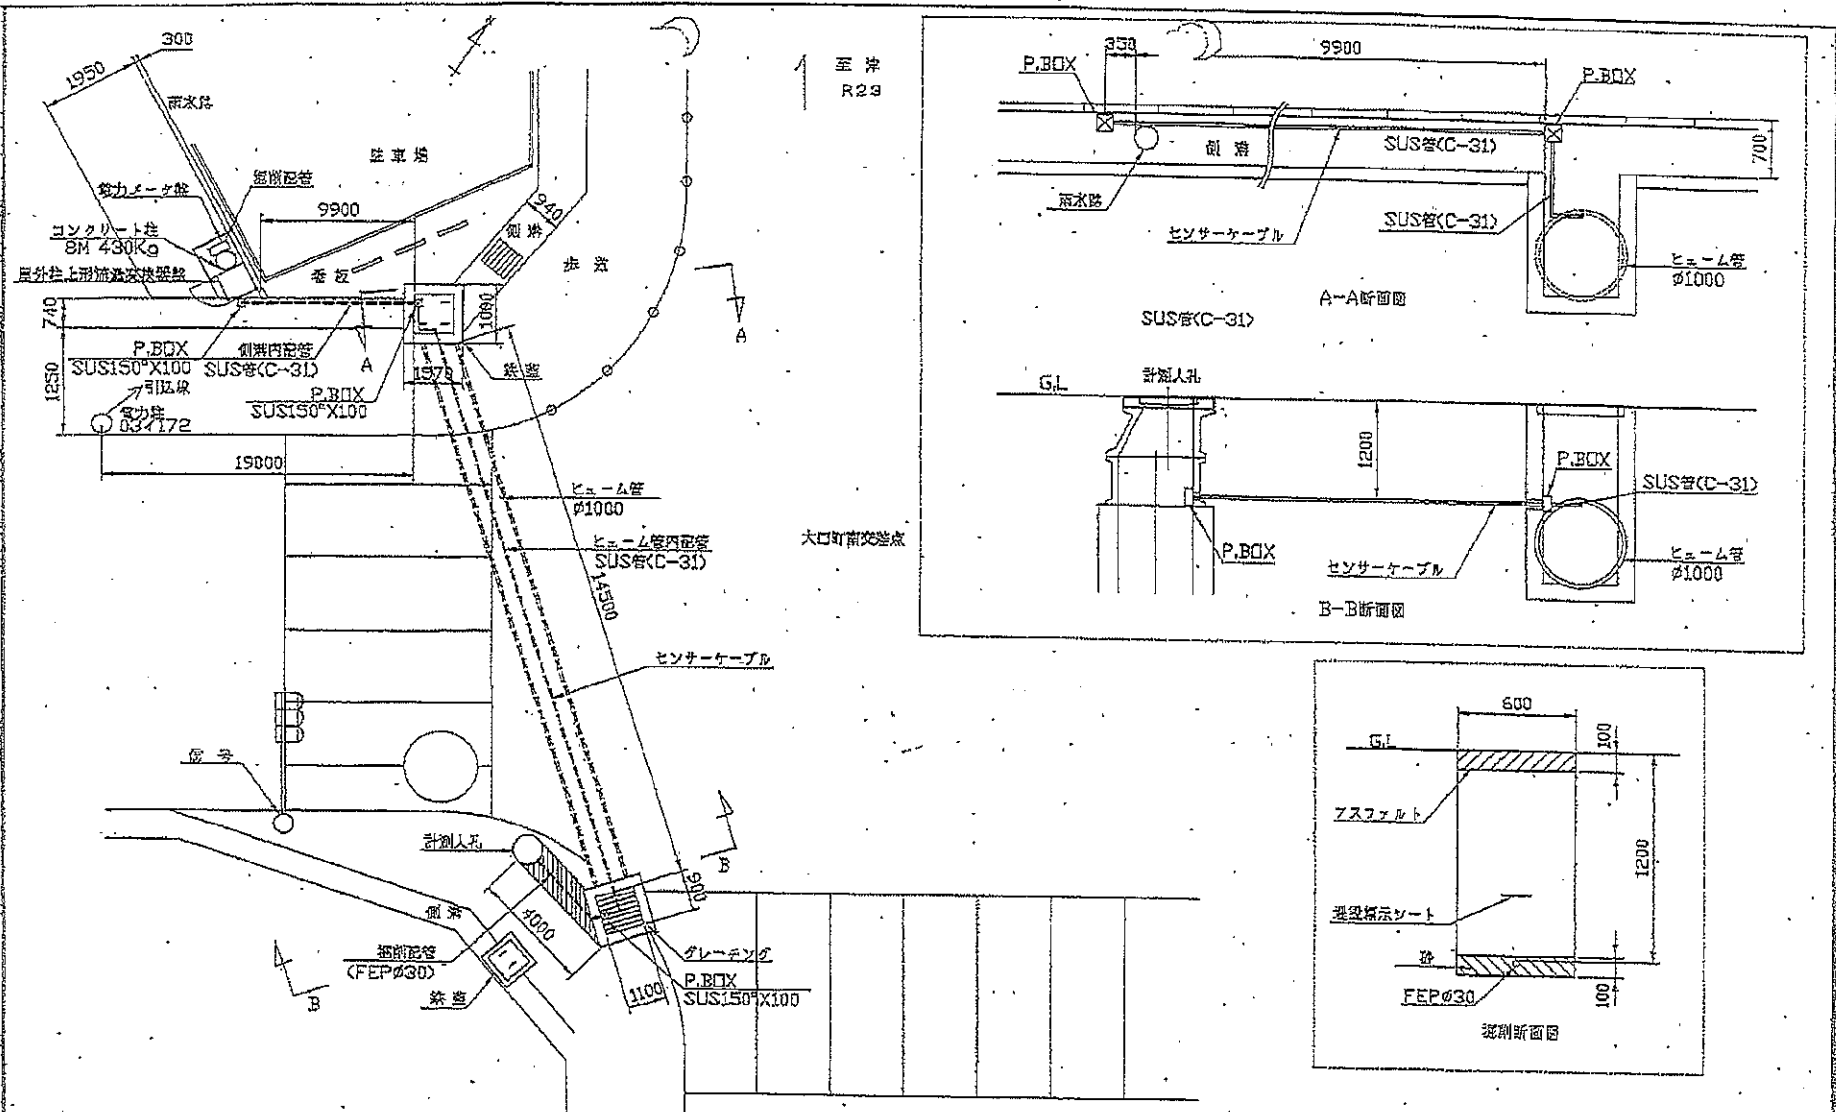

※ H18.2.14 漏水超音波式水位センサー交換(80m)

尺 度 SCALE	1/50	納 入 先 CLIENT	三 重 県 中 勢 派 河 下 水 道 事 務 所 様
日 付 DATE		工 事 名 称 JOB NAME	上 部 平 面 図、掘 削 断 面 図
設 計 DESIGN	真 田 隆 樹	CAD/DWG	H17
監 査 INSPECT	岡 田 誠	DR. EXE. DIS. NAME	YAMADA, SHIMODA
製 図 DRAW	中西 米 穂		