


北部浄化センター 一般平面図 S=1:1500

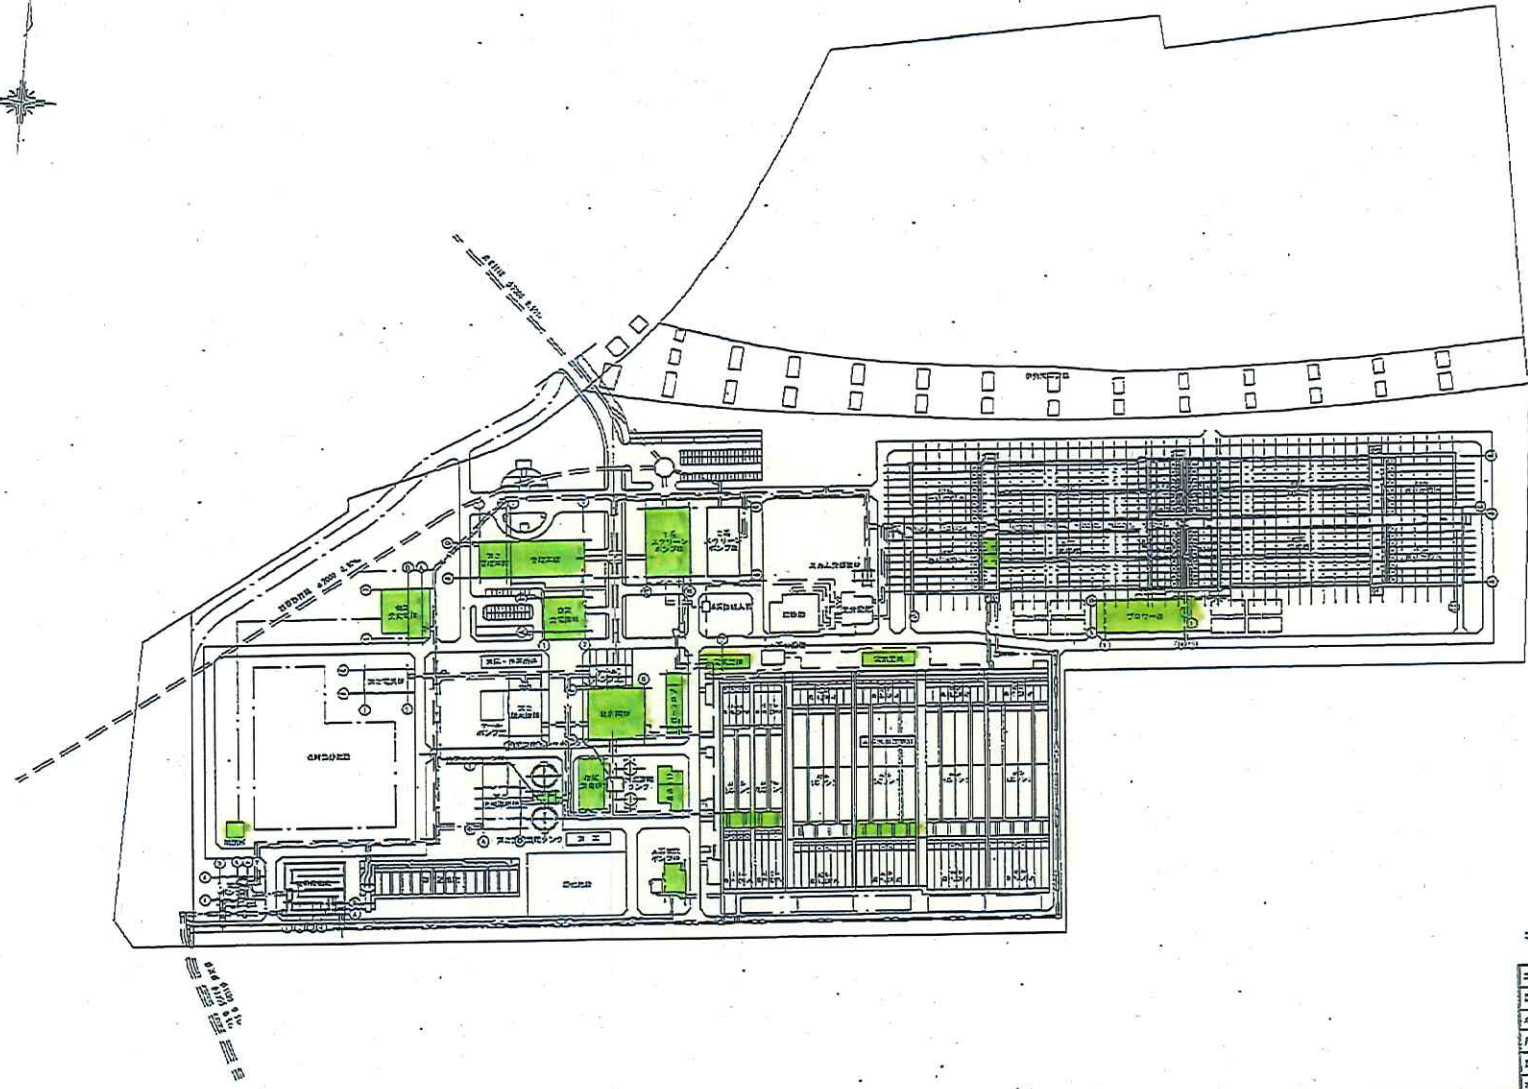

※ 緑色部分に付記した設備を示す。

図名	北部浄化センター一般平面図	
図号	北部浄化センター一般平面図	
尺	1:1500 (A3)	図面枚数
作成所	三井物産環境システム株式会社	
作成者	三井物産株式会社	

北部浄化センター中継・マンホールポンプ場平面図

次上中継ポンプ場

