北部浄化センター 一般平面図 S=1:1500

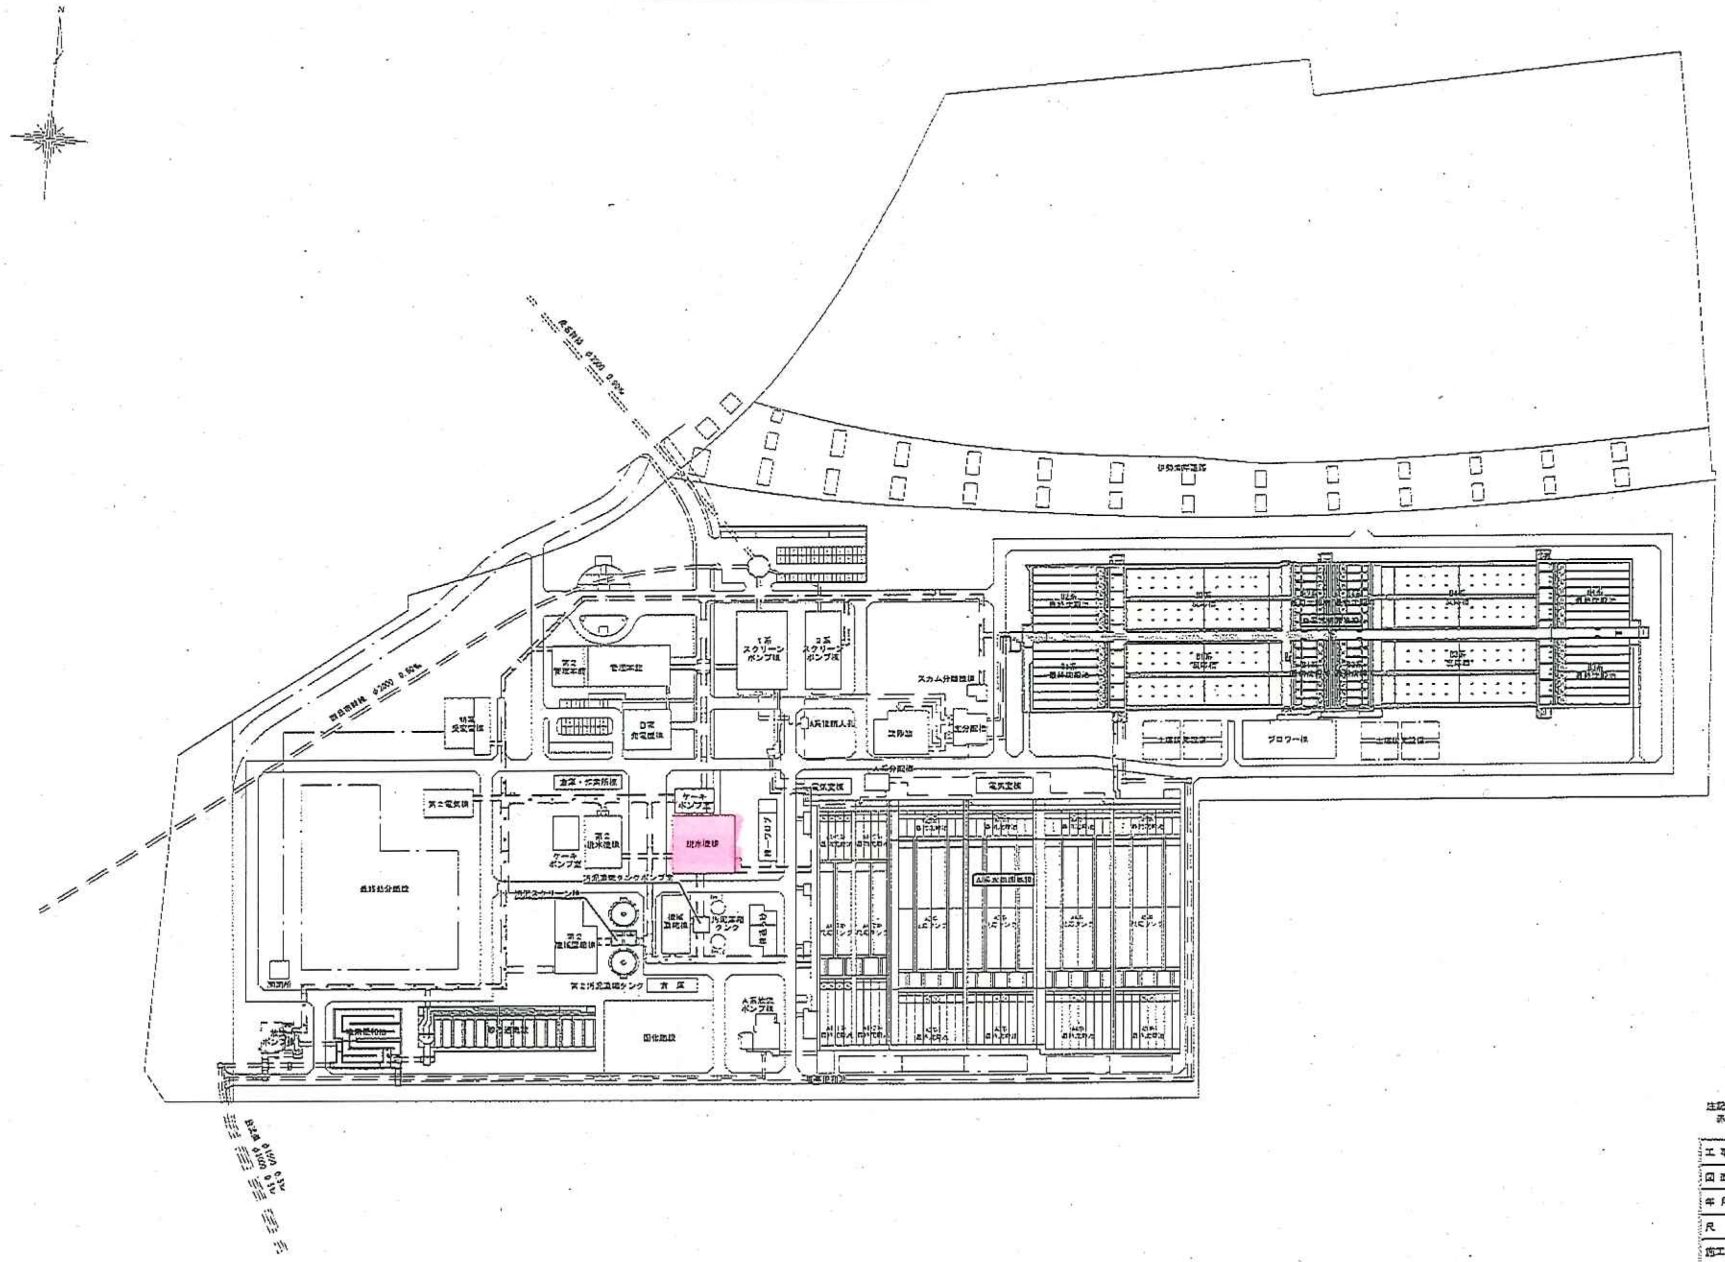

注記)
赤着色部は今回工事範囲を示す。

工事名			
図面名	北部浄化センター 一般平面図		
年月日			
尺度	1:1500 (A1)	図面番号	
施工箇所	三重郡川越町大字亀崎新田地内		
事務所名	三重県下水道公社		