北部浄化センター 一般平面図 S=1:1500

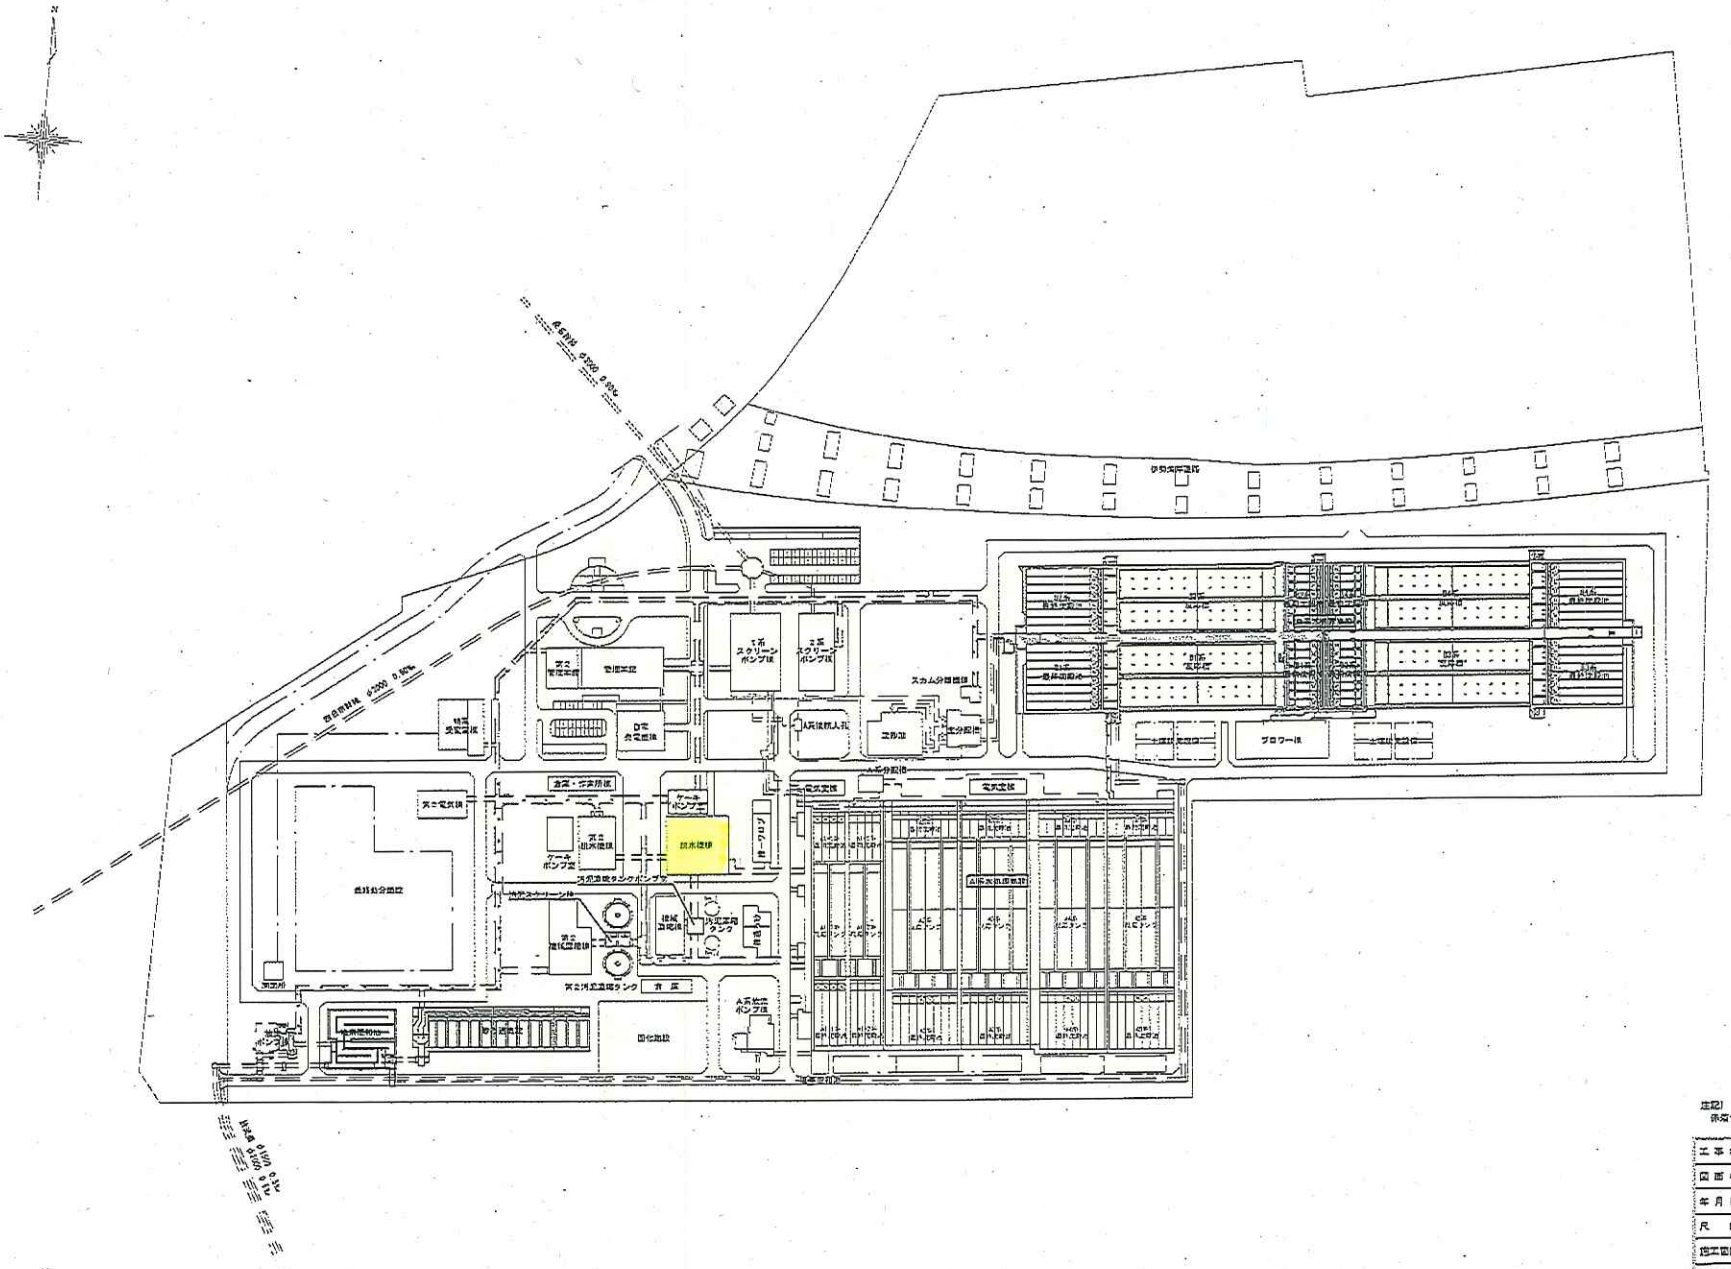

注記)
赤着色部は今回工事箇所をポす。

工事名	
図面名	北部浄化センター 一般平面図
年月日	
尺度	1:1500 (A1) 図面番号 -
施工箇所	三重郡川越町大字亀崎新田地内
事業所名	三重県下水道公社