


302 302 断面

〔ポンプ室平面図(2)〕

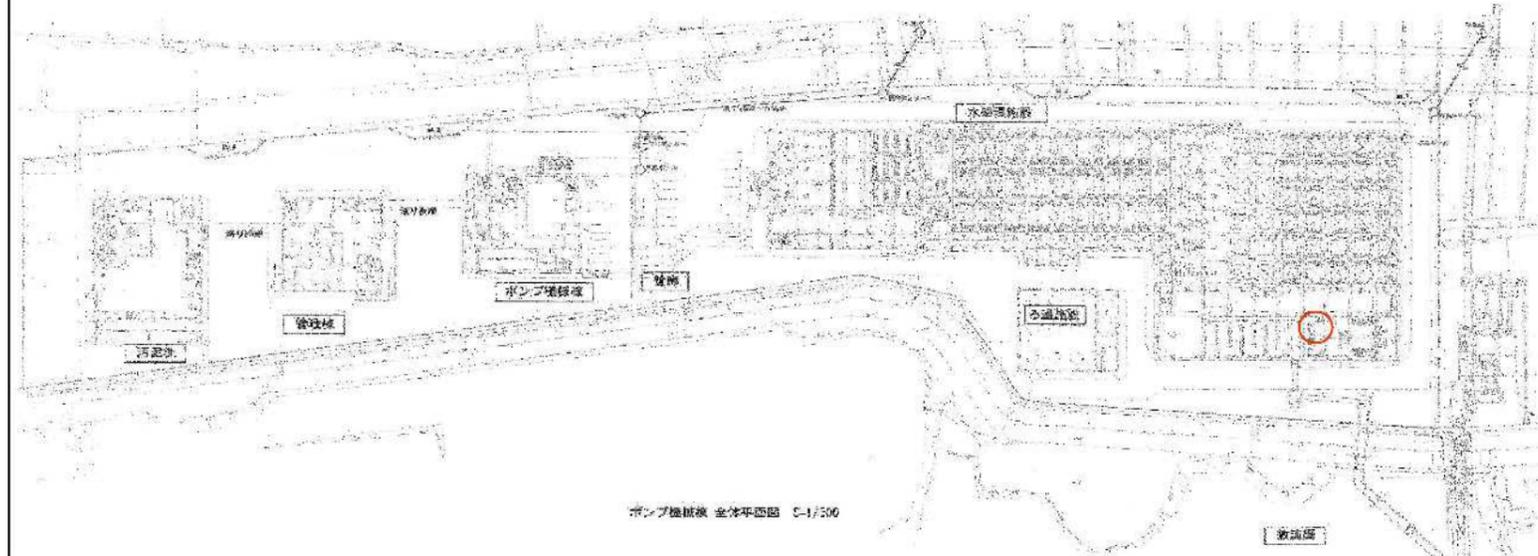


ポンプ機房横 全体平面図 C-1/200

※φ350逆止弁×2

工事名	三下志修第2号 志登茂川浄化センター二次処理揚水ポンプ設備 (1・2号逆止弁) 取替修繕工事		
	施工場所 三重県津市白塚町地内		
図面名	平・断面図	図面番号	1
事業所名	(公財) 三重県下水道公社 志登茂川浄化センター		

※本図は参考図のため、詳細は監督員と十分協議を行うこと。

断面図 (機器仕様)

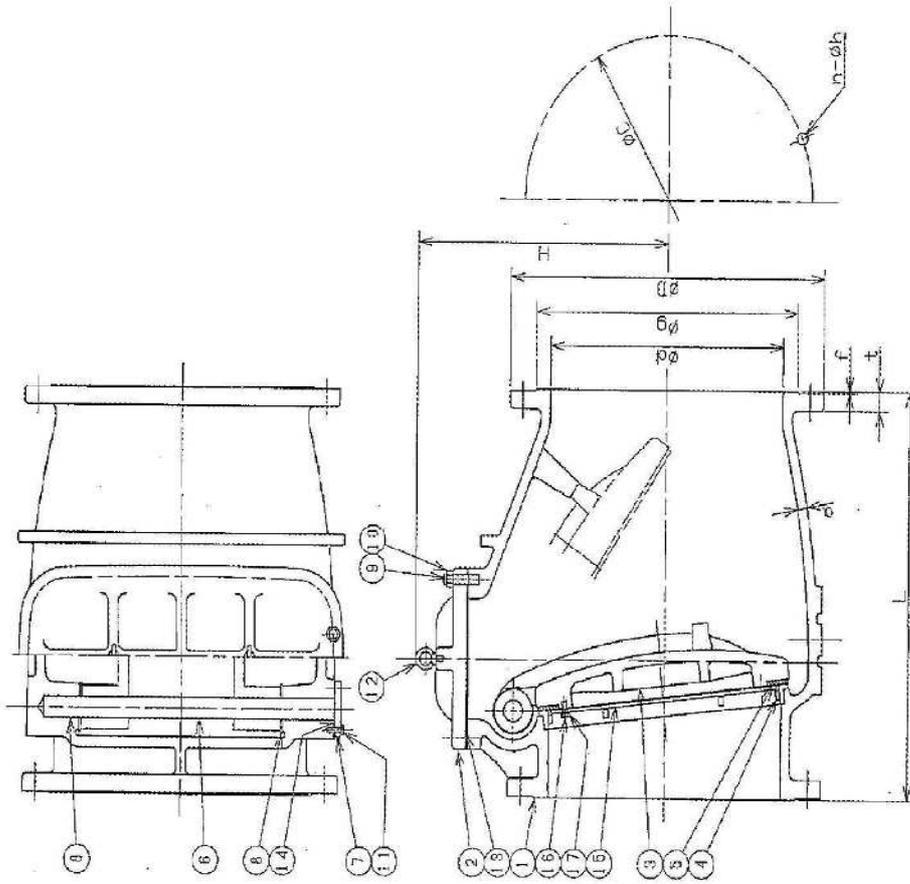

径φ	d	L	D	φ	a	b	c	d	e	f	g	h	i	j	k	l	m	n	o	p	q	r	s	t	u	v	w	x	y	z	重量 (kg)	数量 (台)		
350	340	570	530	472	10	25	414	4	34	15	410	270	2																					
400	400	630	582	524	12	25	466	4	36	17	470	400																						
450	450	700	652	595	12	27	518	4	38	19	520	550																						
500	500	770	706	639	12	27	572	4	40	21	570	570																						
600	600	920	810	743	16	27	676	4	44	23	650	1030																						
700	700	1050	920	854	16	33	780	4	48	25	740	1300																						

\* フランジ厚み t は、JIS 10K に依ります。

番号	品名	個数
17	ばね座金 (SUS304)	~
16	六角ボルト (SUS304)	~
15	弁座押さえ (SUS304)	1
14	ガスケット (ノンアスベスト)	2
13	ガスケット (ノンアスベスト)	1
12	アイボルト (SS400)	~
11	六角ボルト (SS400)	4
10	六角ナット (SS400)	~
9	植込ボルト (SS400)	~
8	座金 (SUS304)	2
7	ヒンジピンカバー (FC200)	1
6	ヒンジピン (SUS304)	1
5	弁体弁座 (CR)	1
4	弁箱弁座 (SUS304)	1
3	弁体 (FC200)	1
2	ふた (FC200)	1
1	弁類 (FC200)	1

鑄鉄 7.5-350~700  
水道用フランジ形スイング逆止弁  
FC/304/CR

株式会社昭和バルブ製作所 製

業務名 三下志修第2号 志登茂川浄化センターポンプ付帯設備 (1・2号逆止弁) 取替修繕工事

施工場所 三重県津市白塚町地内

図面名 機器断面図 図面番号 2

事業所名 (公財) 三重県下水道公社 志登茂川浄化センター

\* 本図は参考図のため、詳細は監督員と十分協議を行うこと。