


# 全体配置図

S=1/1500

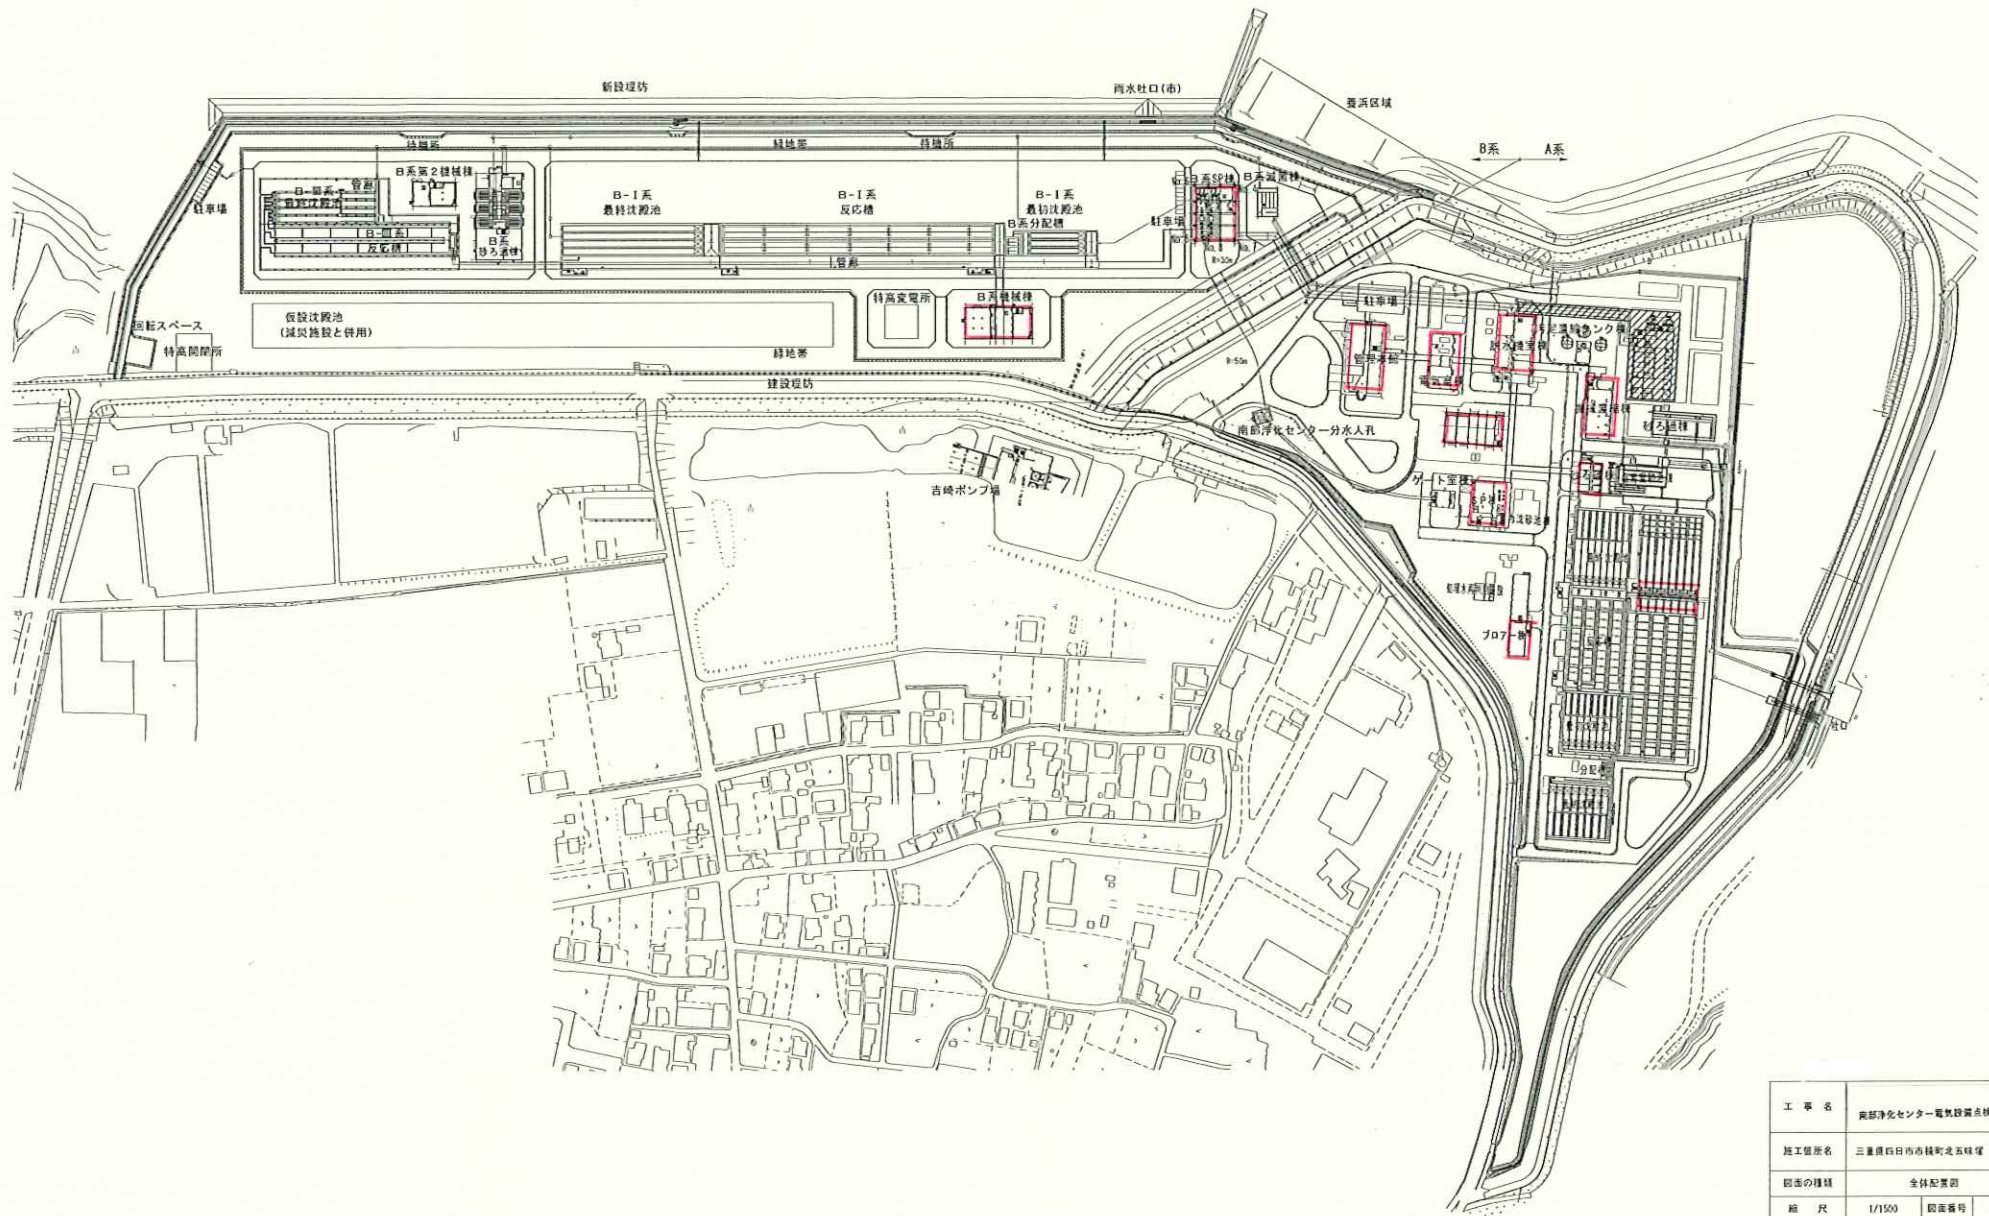

工 事 名	南部浄化センター電機設備点検業務
施工箇所名	三重県四日市市橋町北五味塚 地内
図面の種別	全体配置図
縮 尺	1/1500 図面番号
事務所名	三重県下水道公社 南部浄化センター