



位置図

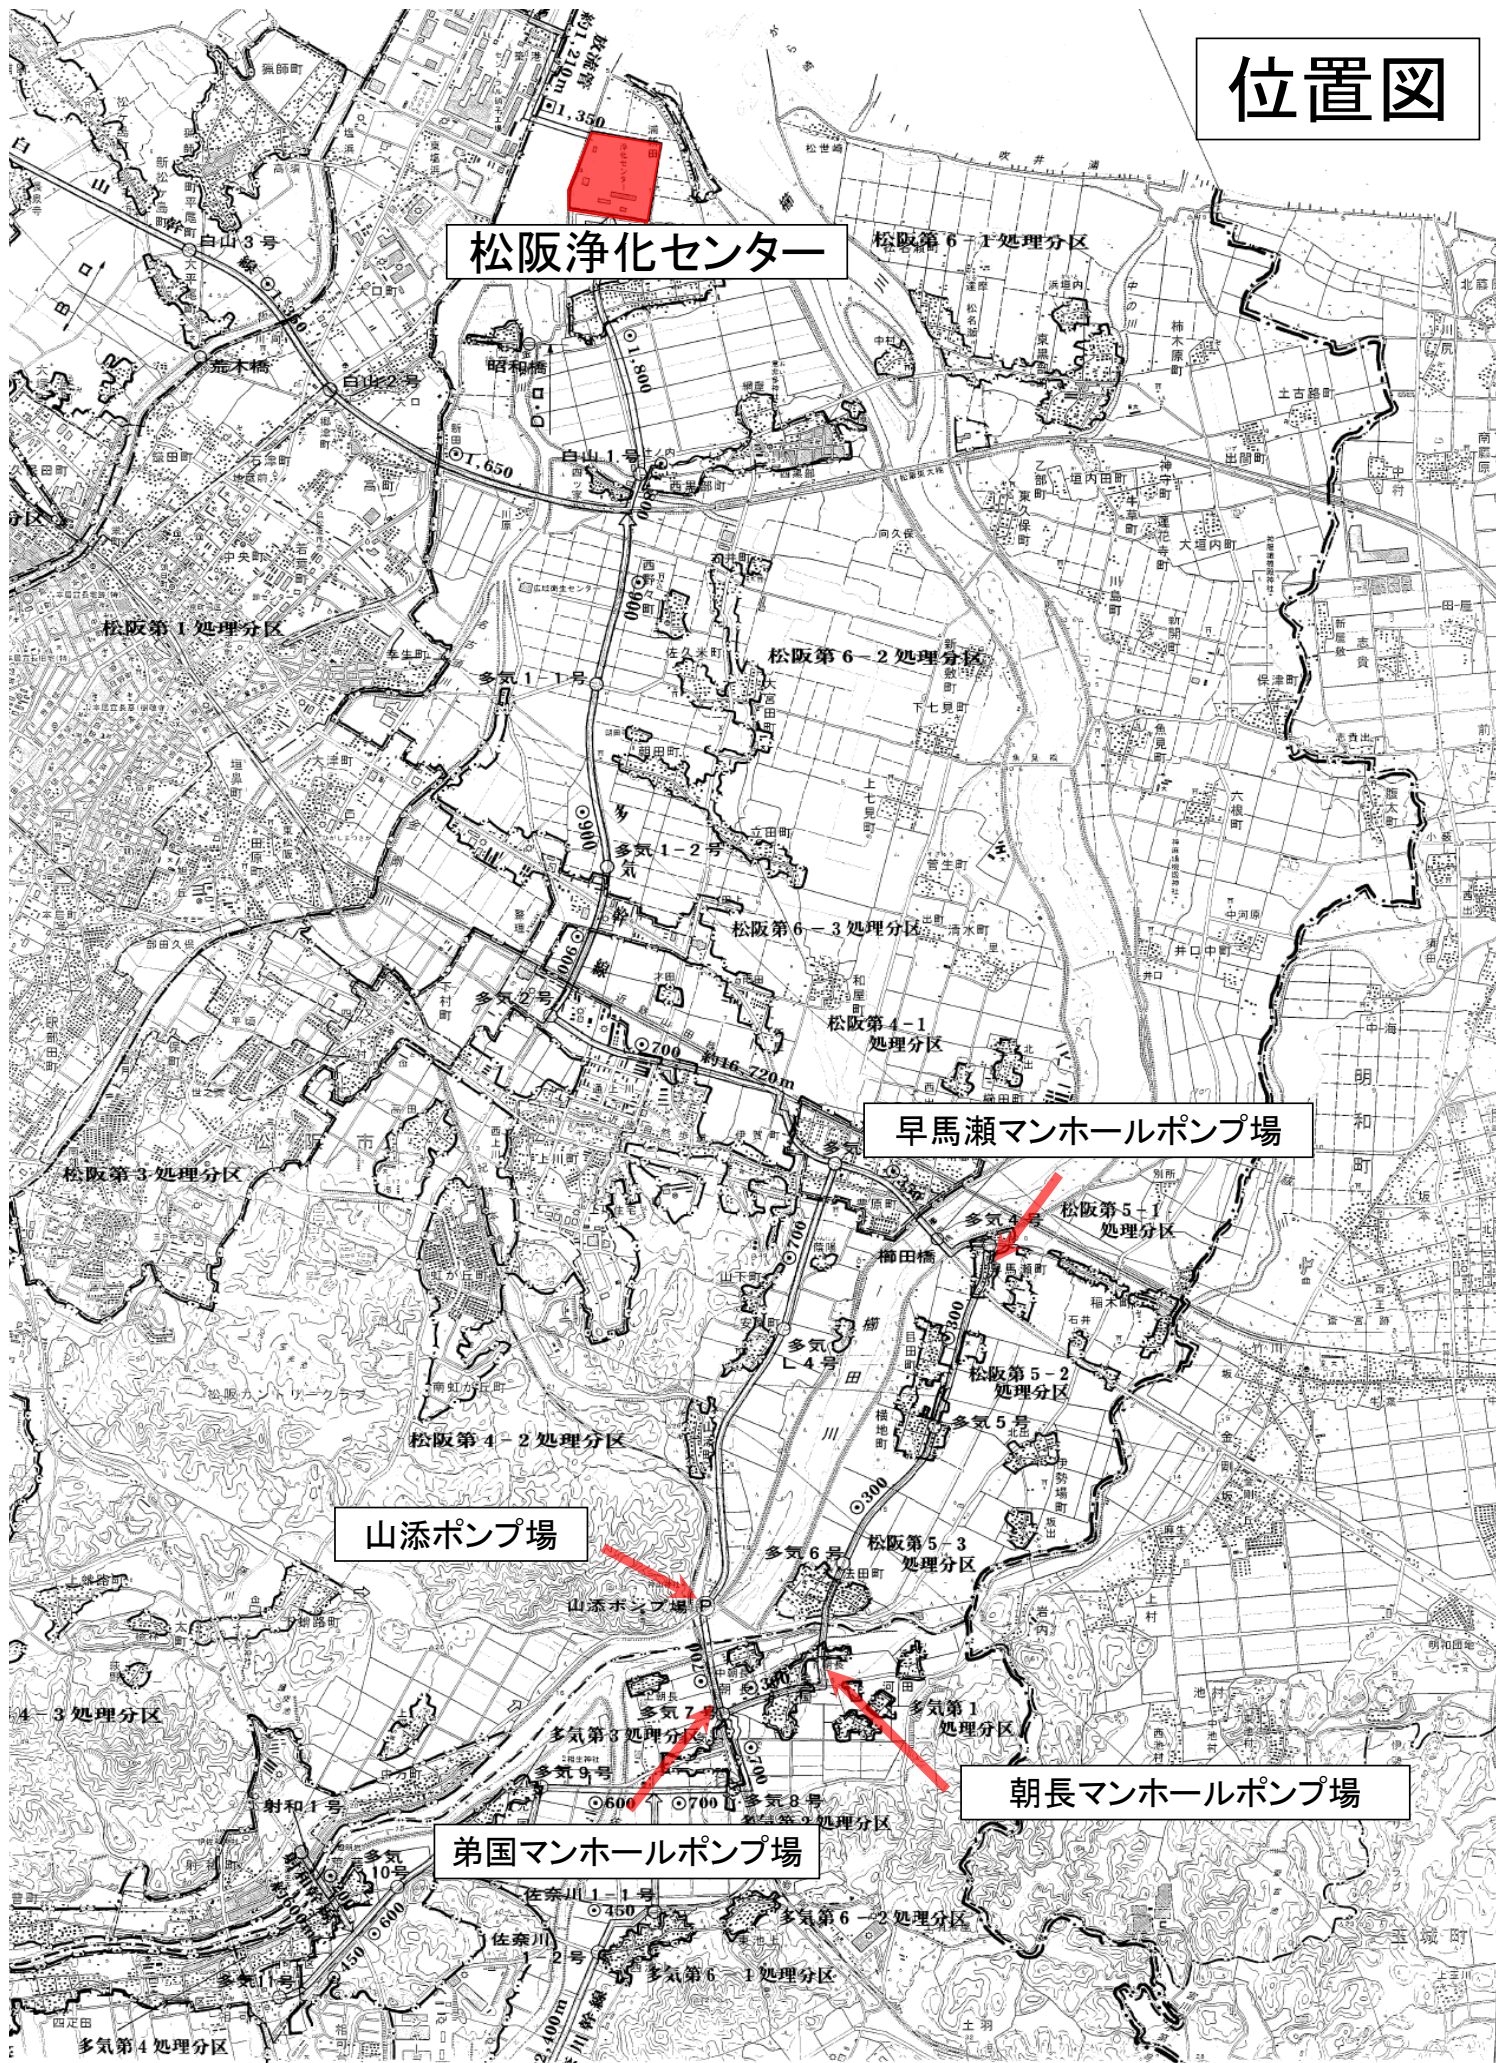


位置図

中川ポンプ場

三渡川ポンプ場

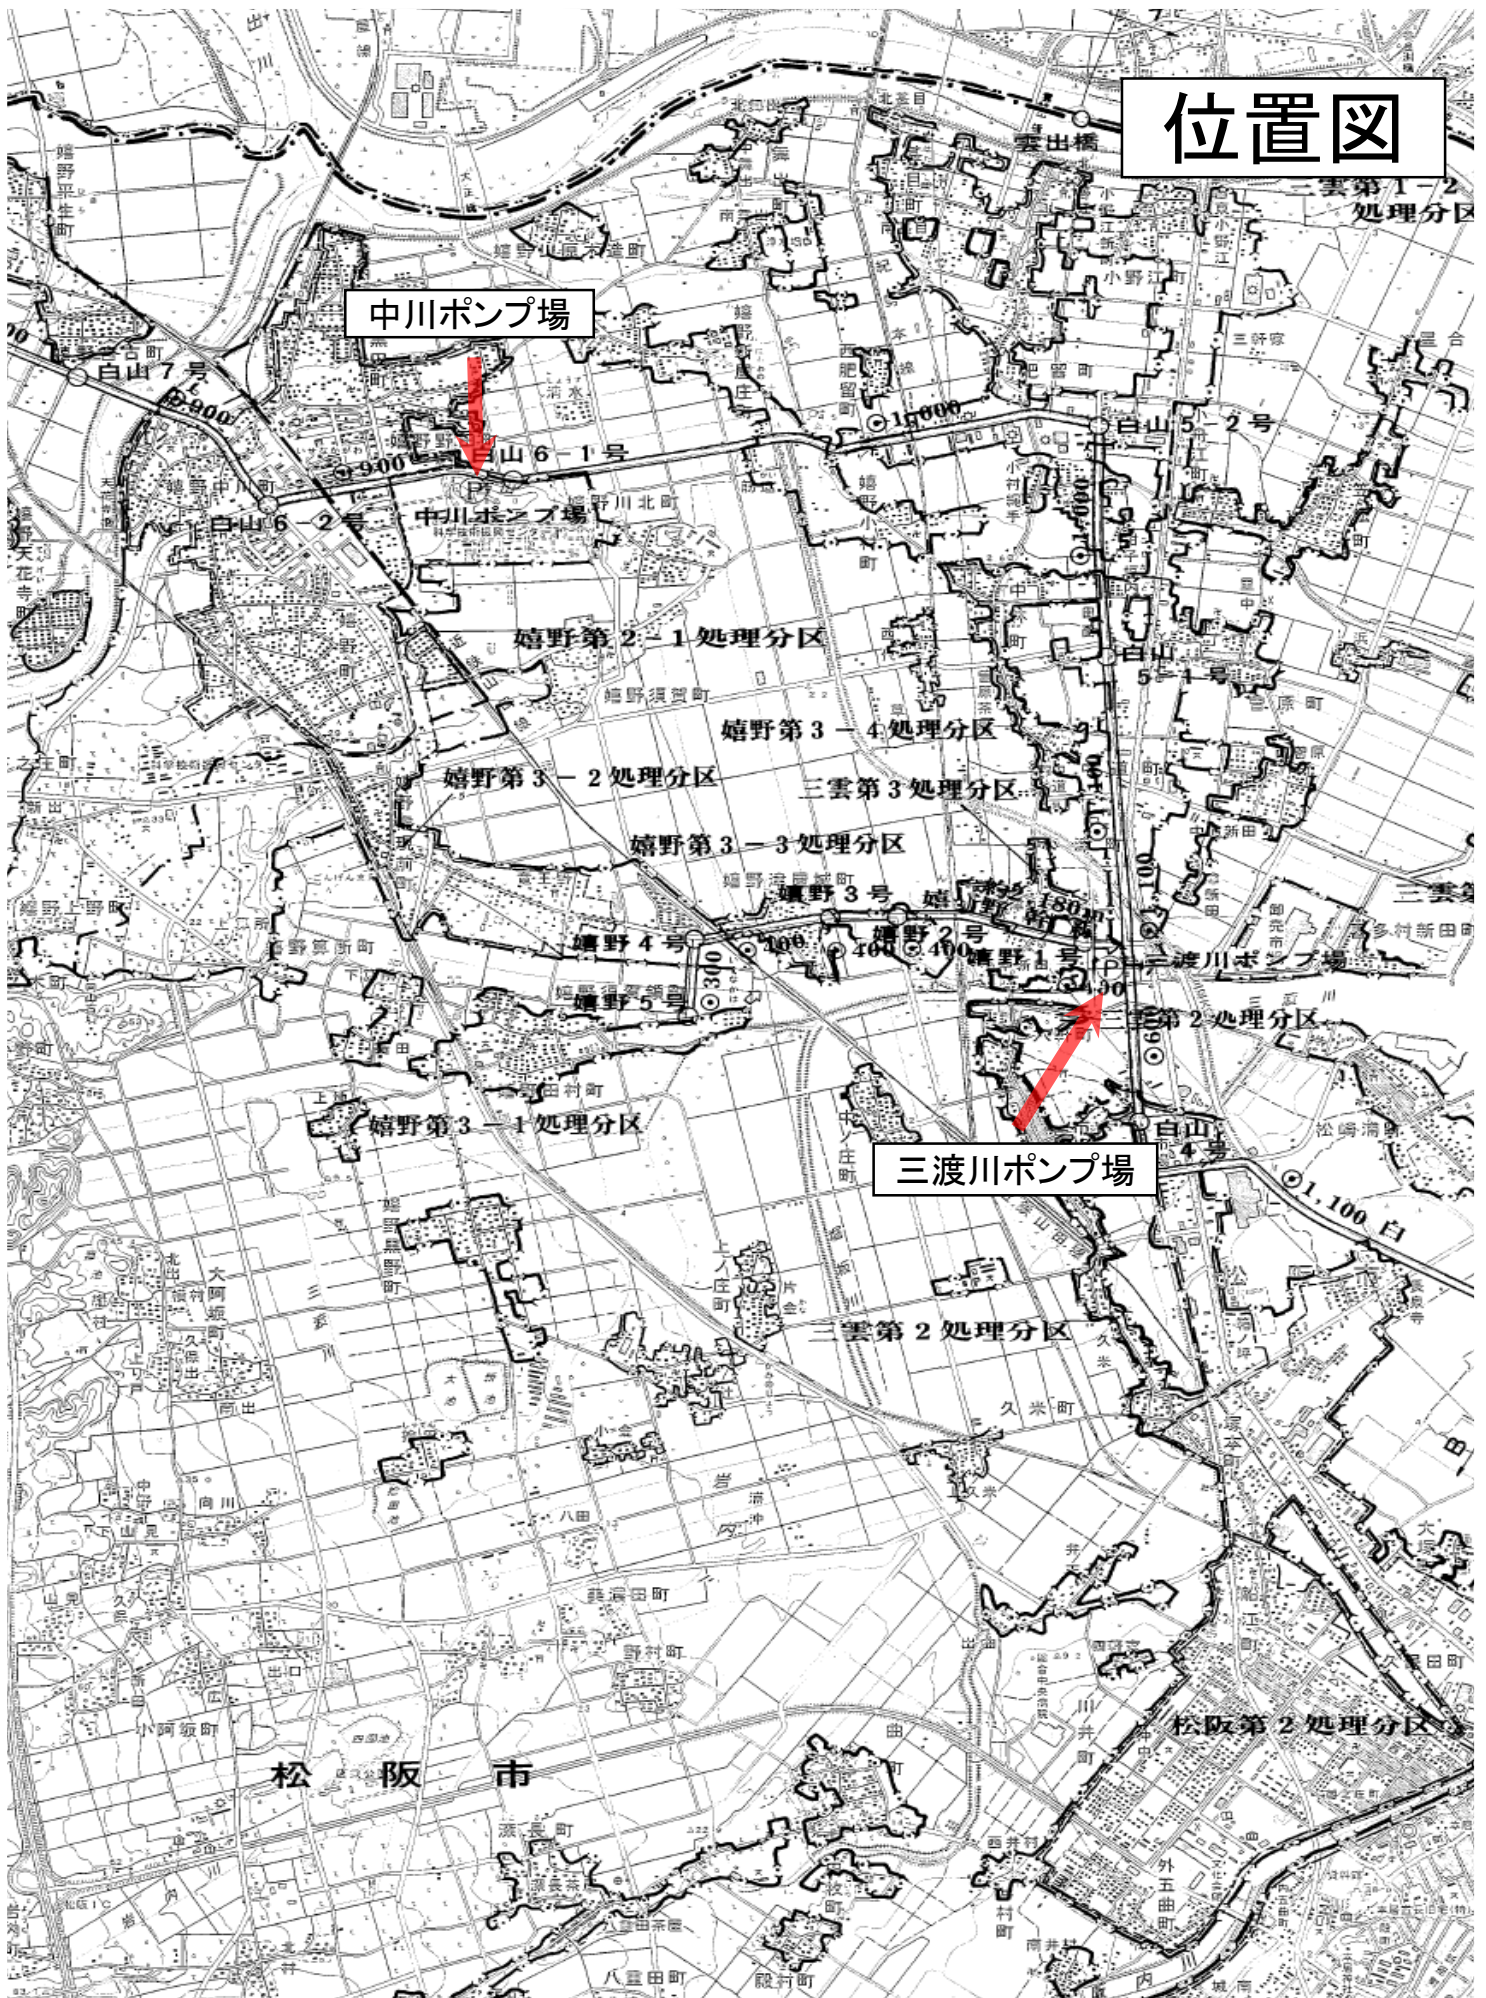

位置図

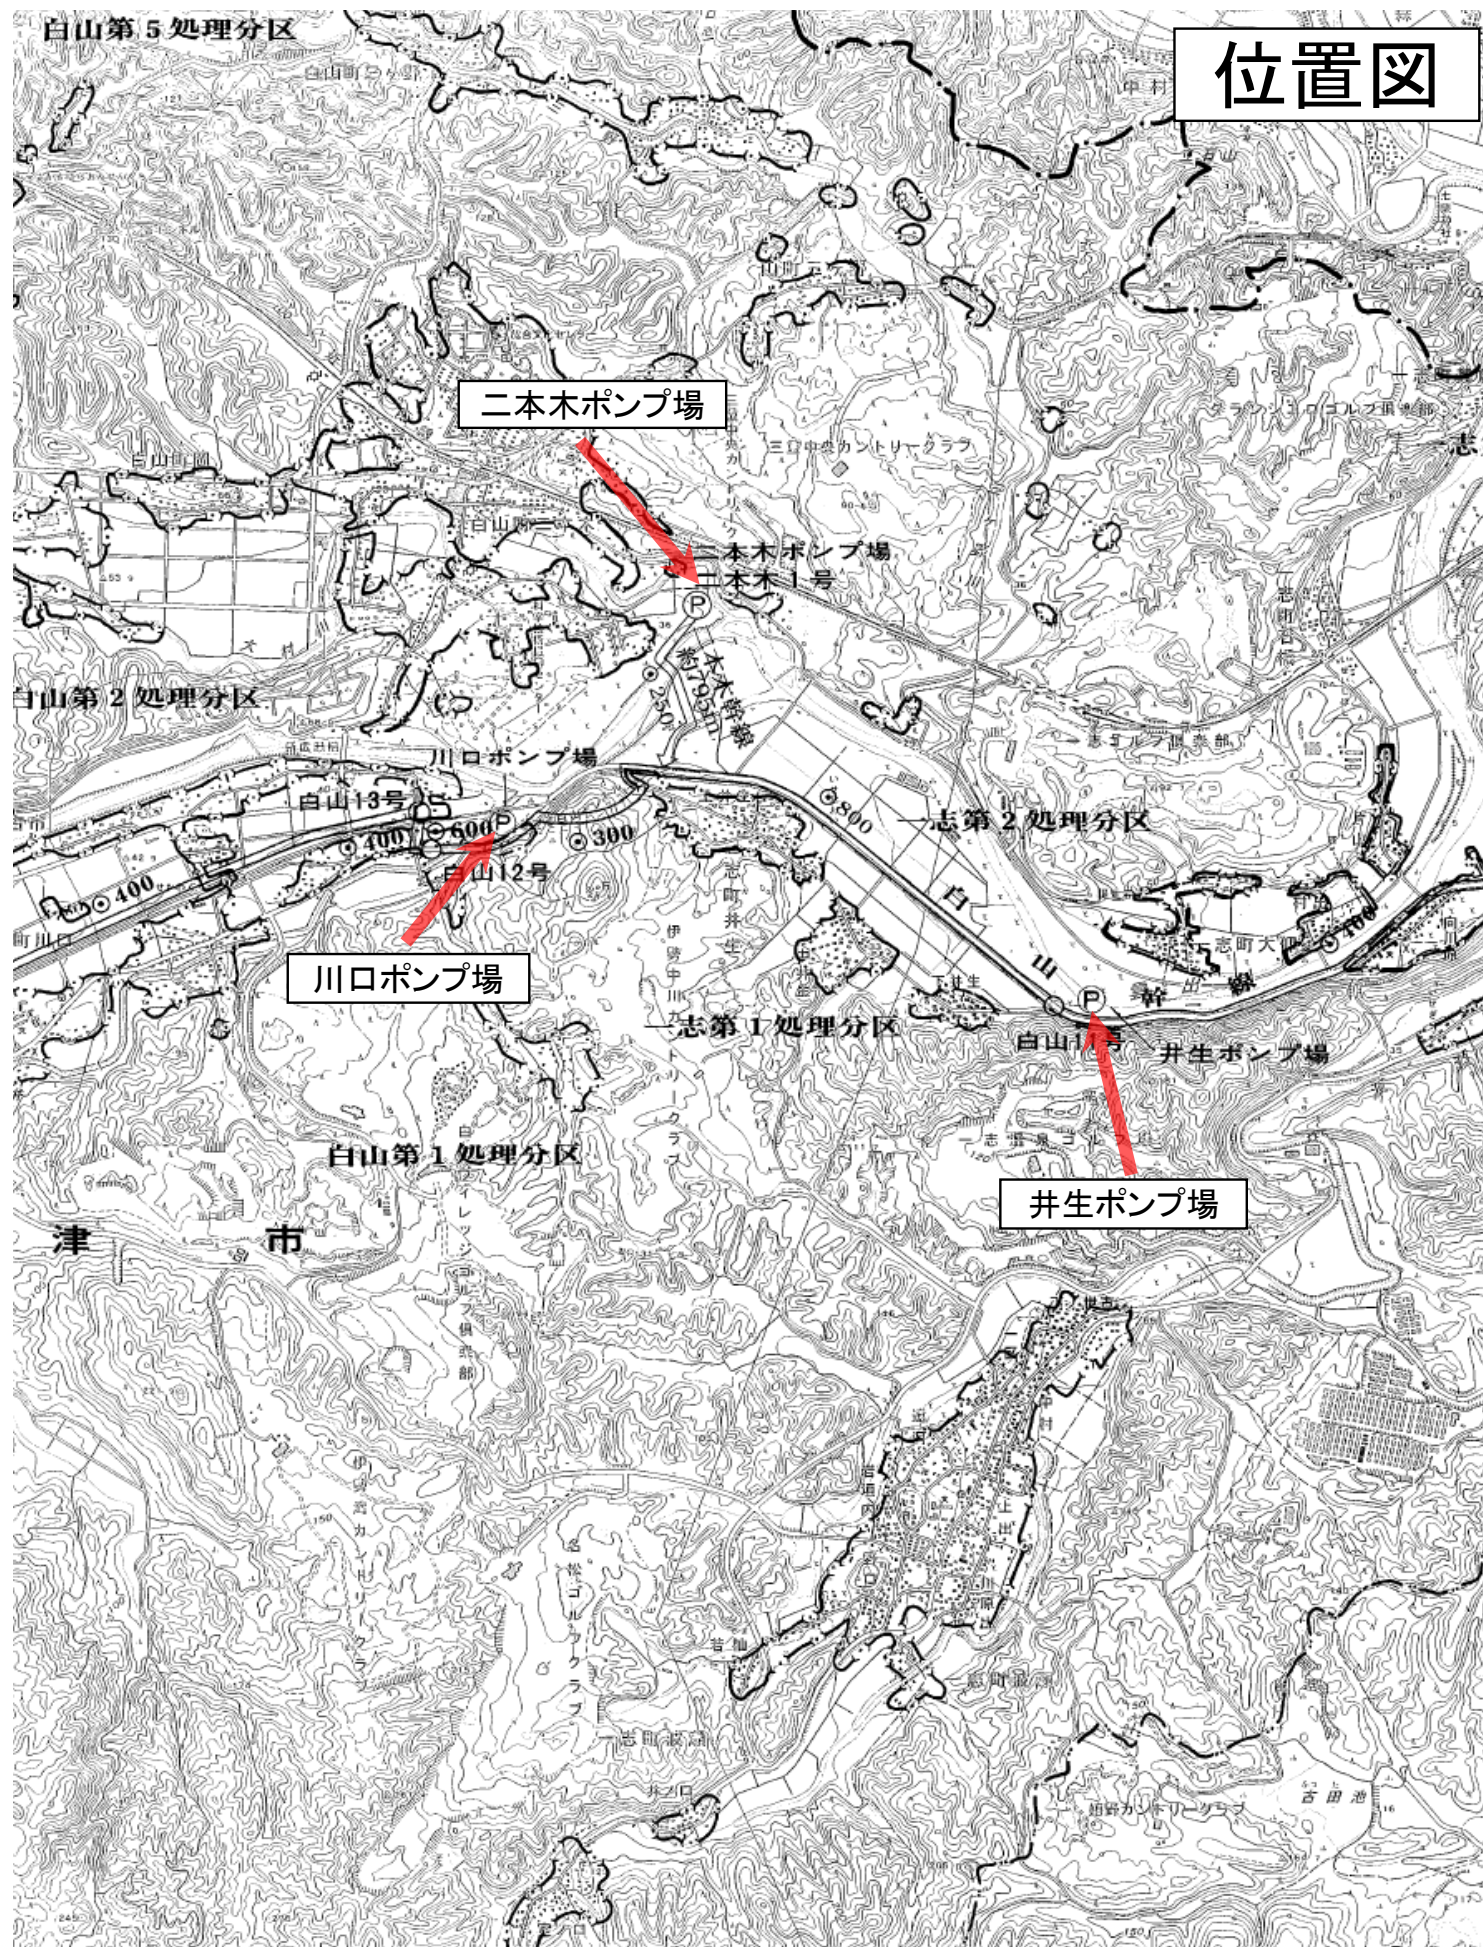


S=1:2000


 松阪浄化センター内
点検対象施設

凡例	
	※ 非常照明
	防炎パンフレット 発行後は直ぐからの設置希望
	防炎パン、防炎シャッター など防炎シャッター
	警報機 消火機
	室内用火気
	消火器
	総合室
	総合室
	総合室 屋内用火気確認
	表示付
	プザー
	煙感知
	スピーカ
	緊急放送スポット型緊急告知
	定速放送スポット型緊急告知
	光電気放送スポット型緊急告知
	緊急放送分布型緊急告知
	ガス漏れ感知
	ガス漏れ中継機
	定速放送スポット型緊急告知 (非常型)
	秒速放送設備

業務名	松阪浄化センター防災設備点検業務		
図面名	松阪浄化センター全体配置図		
年月日			
尺 度	A3:1/2000	図面番号	
会社名			
事務所名	公益財団法人三重県下水道公社		

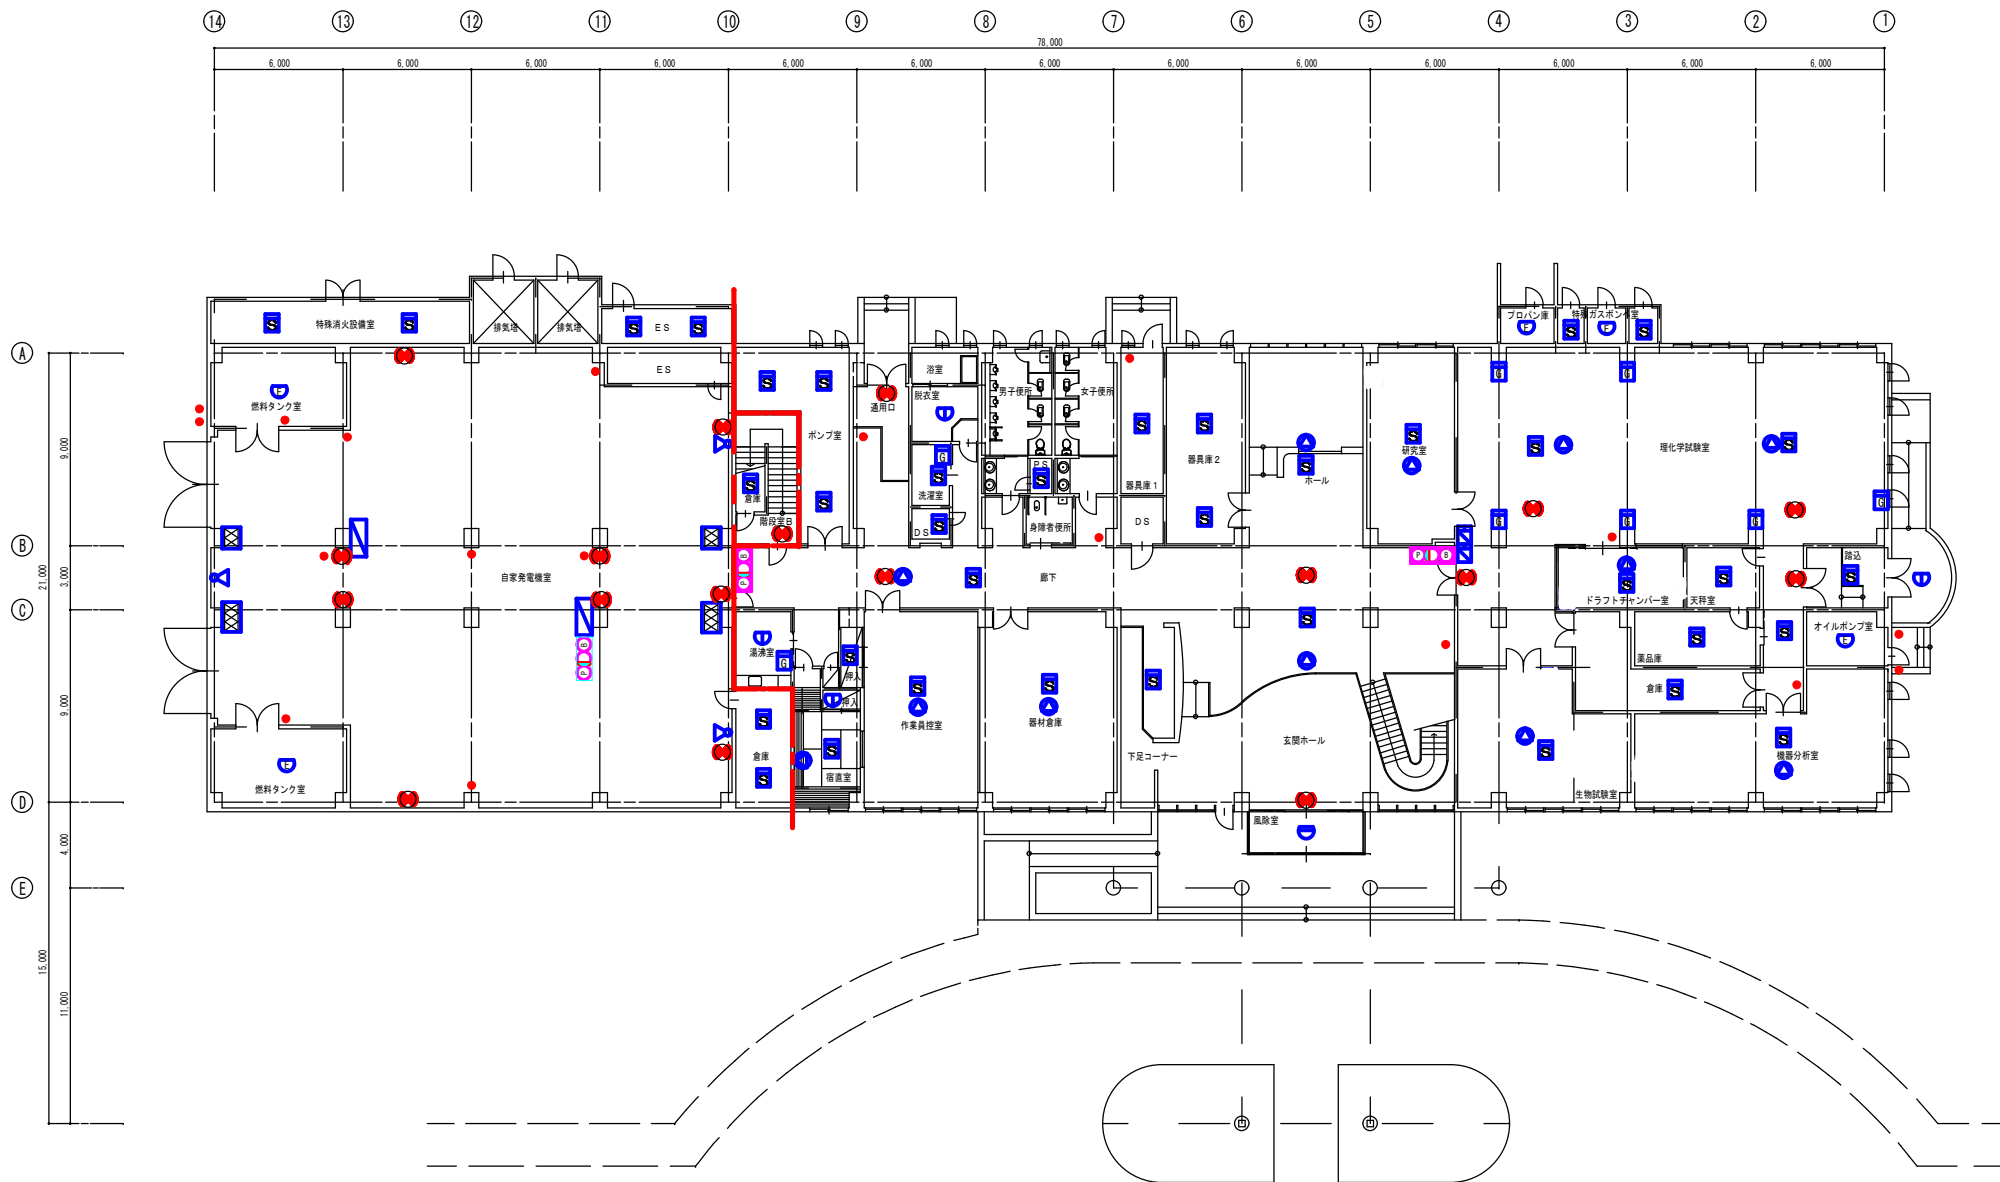


業務名	松阪浄化センター防災設備点検業務		
図面名	管理本館 平面図1F (消防設備)		
年月日			
尺 度	A3:1/250	図面番号	管(消防)-1
会社名			
事務所名	公益財団法人三重県下水道公社		

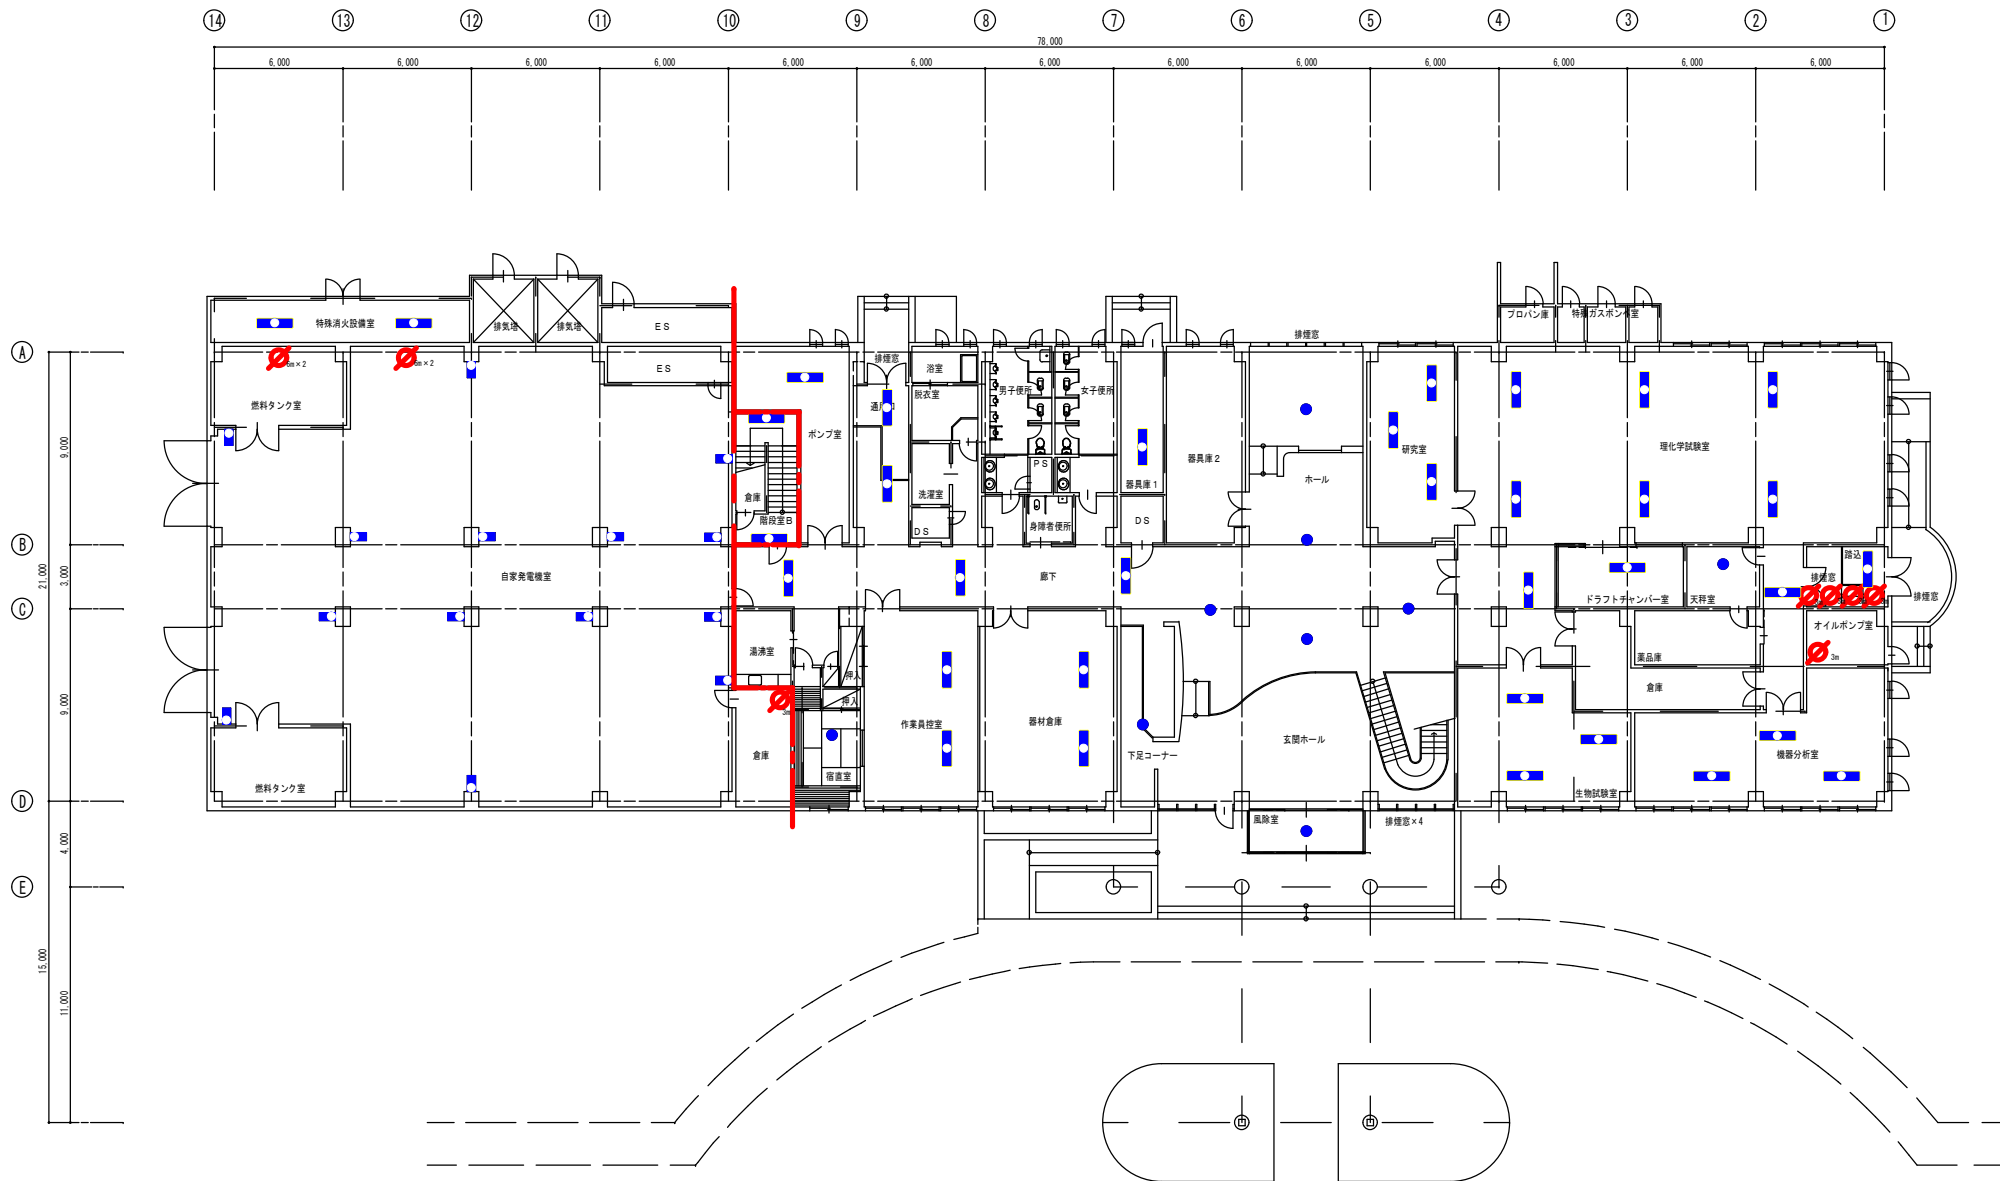


1階 平面図 S=1/250

業務名	松阪浄化センター防災設備点検業務		
図面名	管理本館 平面図1F (建築設備)		
年月日			
尺度	A3:1/250	図面番号	管(建築)-1
会社名			
事務所名	公益財団法人三重県下水道公社		

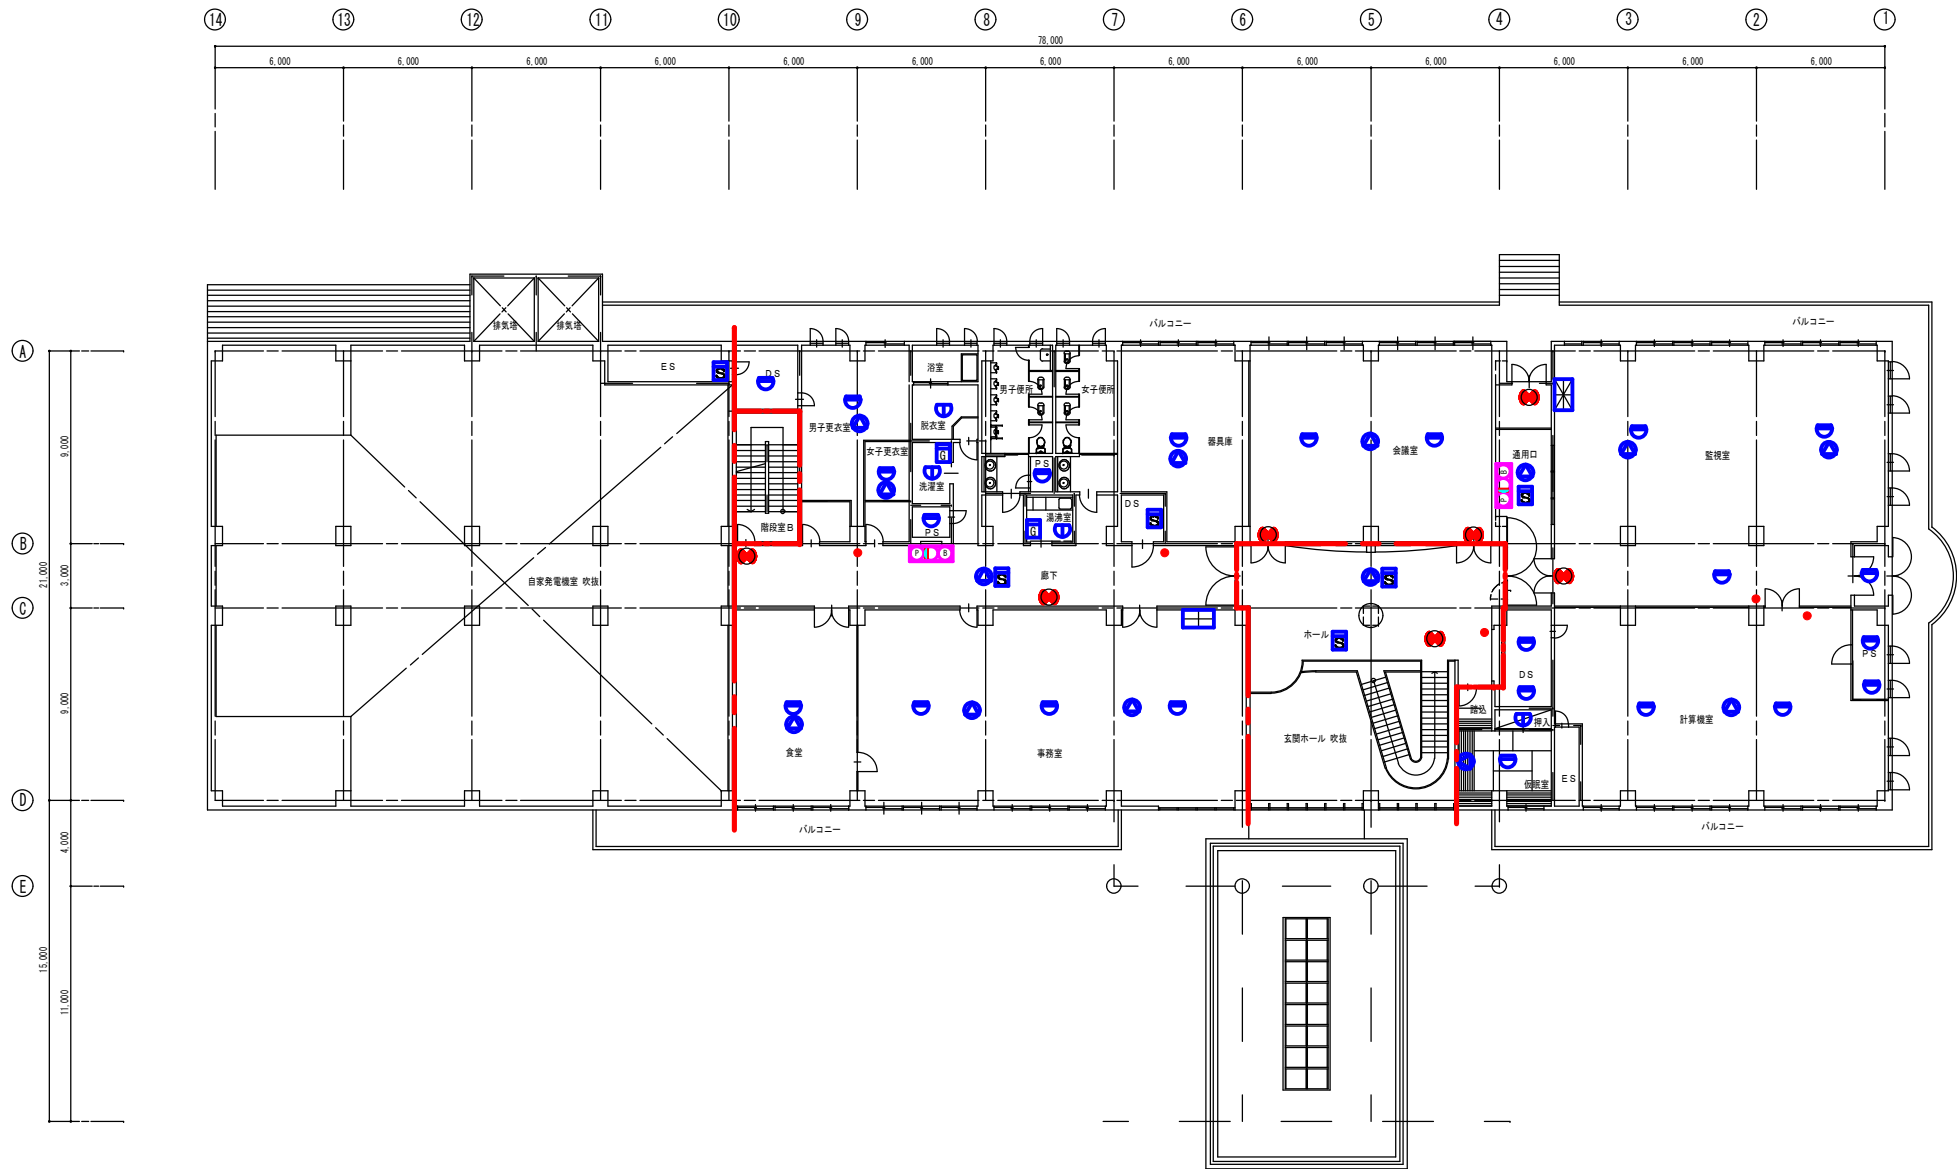


2階 平面図 S=1/250

業務名	松阪浄化センター防災設備点検業務		
図面名	管理本館 平面図2F (消防関係)		
年月日			
尺度	A3:1/250	図面番号	管(消防)-2
会社名			
事務所名	公益財団法人三重県下水道公社		

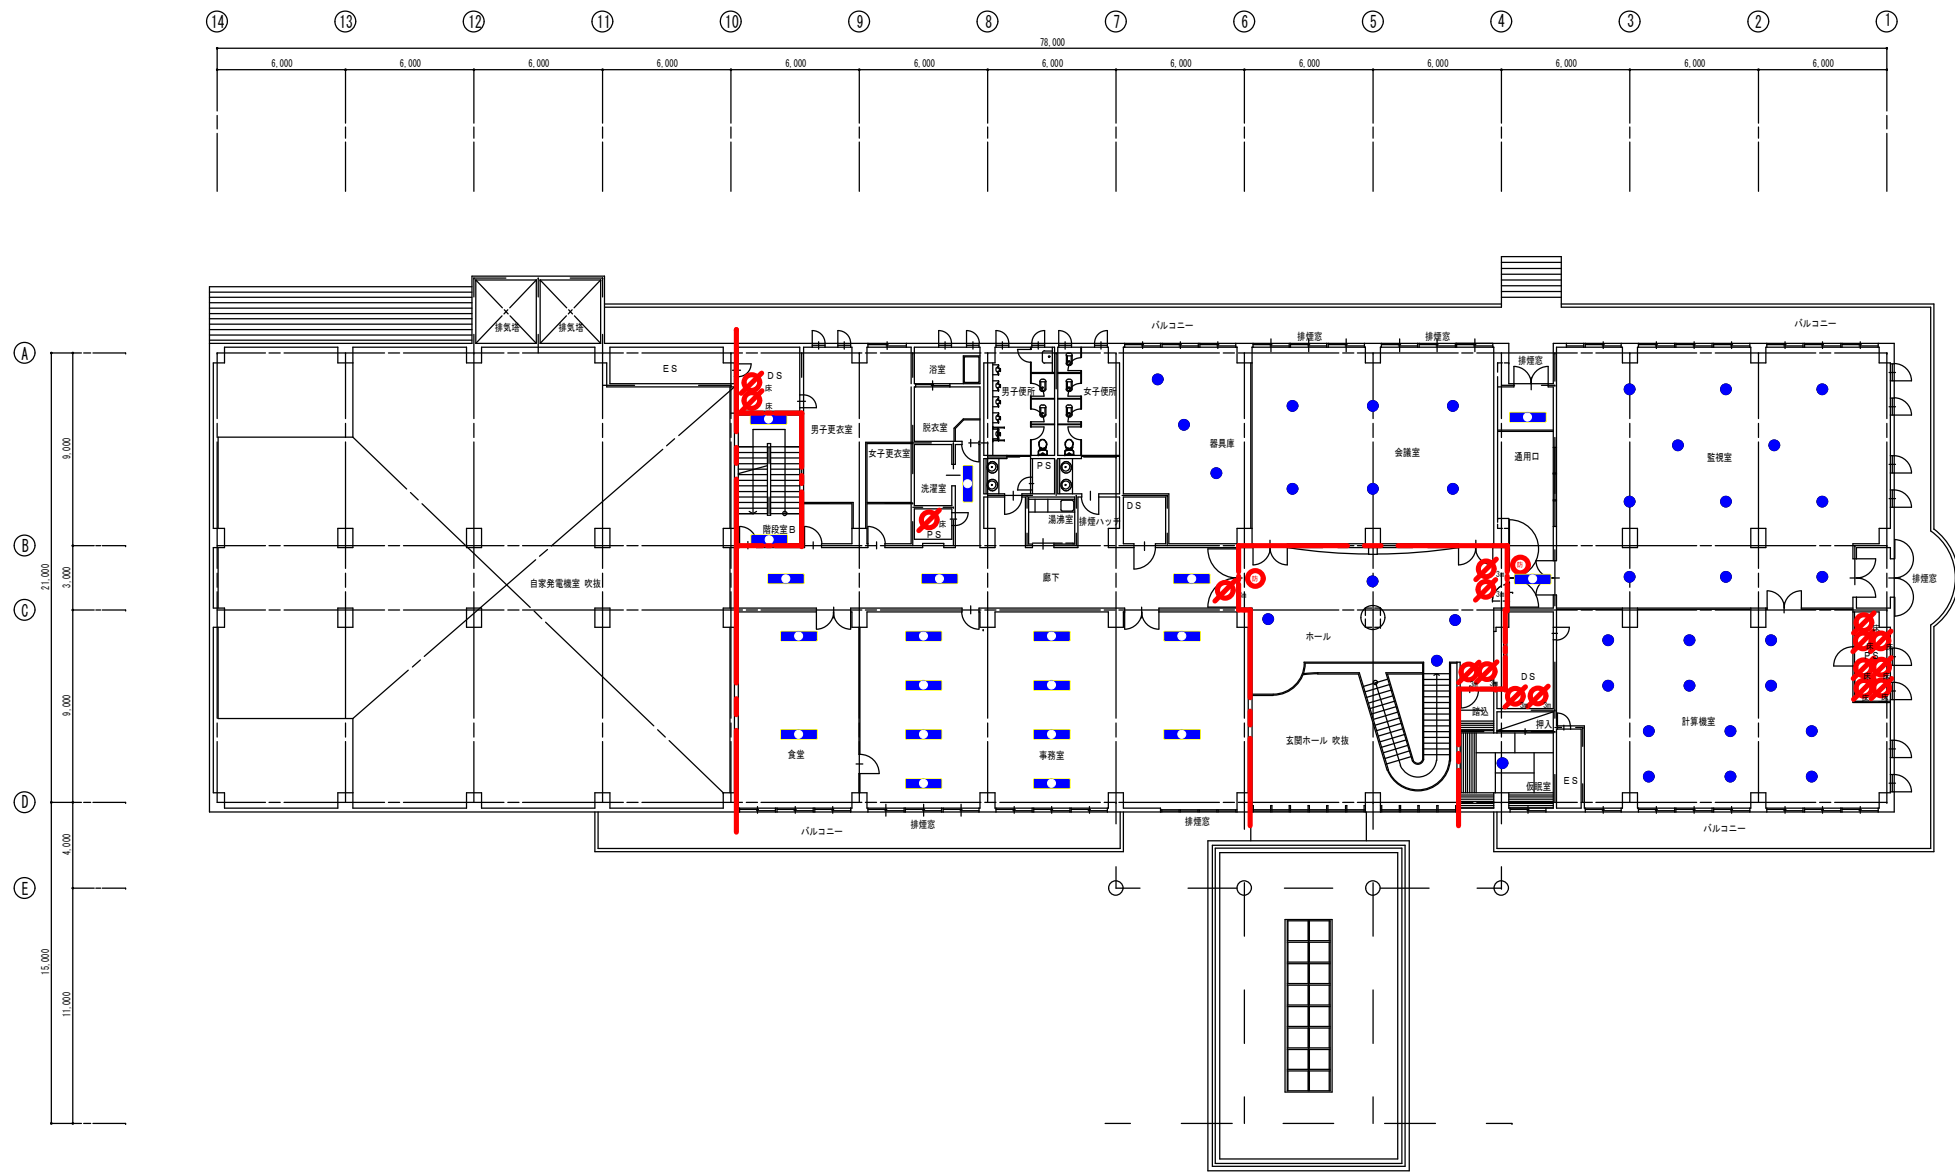


2 階 平面図 S=1/250

業務名	松阪浄化センター防災設備点検業務		
図面名	管理本館 平面図2F (建築関係)		
年月日			
尺 度	A3:1/250	図面番号	管(建築)-2
会社名			
事務所名	公益財団法人三重県下水道公社		

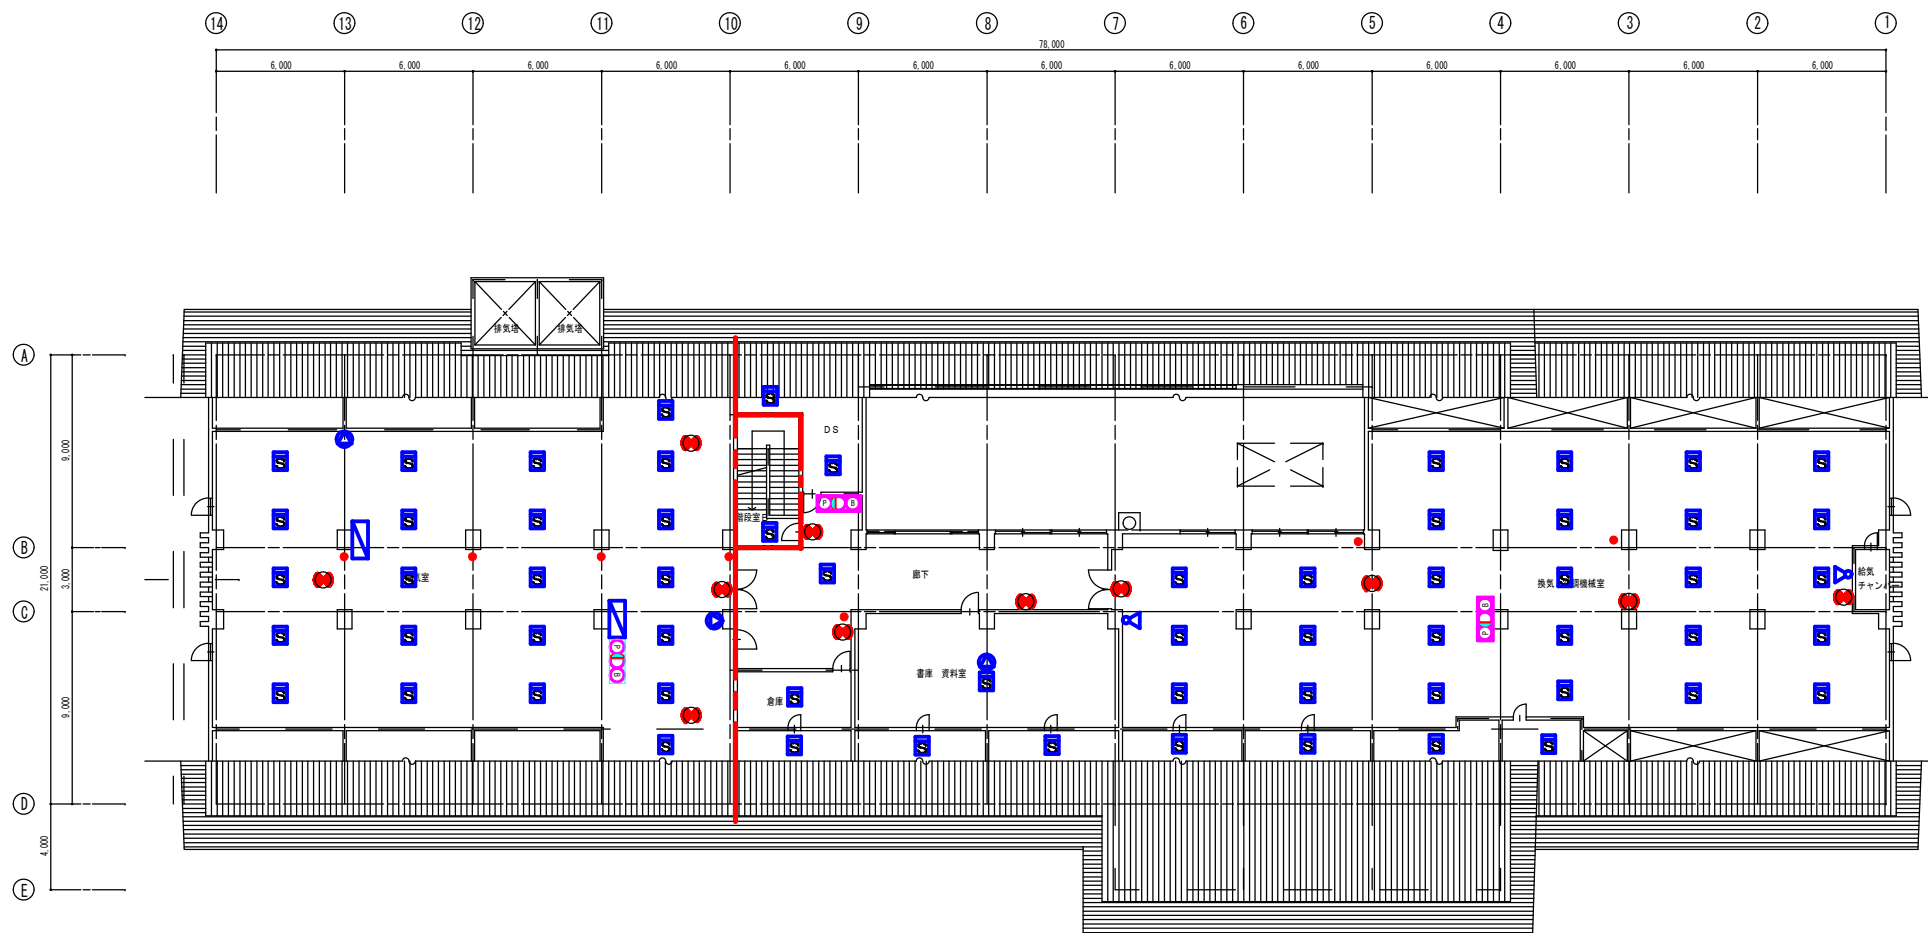


3階 平面図 S=1/250

業務名	松阪浄化センター防災設備点検業務		
図面名	管理本館 平面図3F (消防設備)		
年月日			
尺 度	A3:1/250	図面番号	管(消防)-3
会社名			
事務所名	公益財団法人三重県下水道公社		

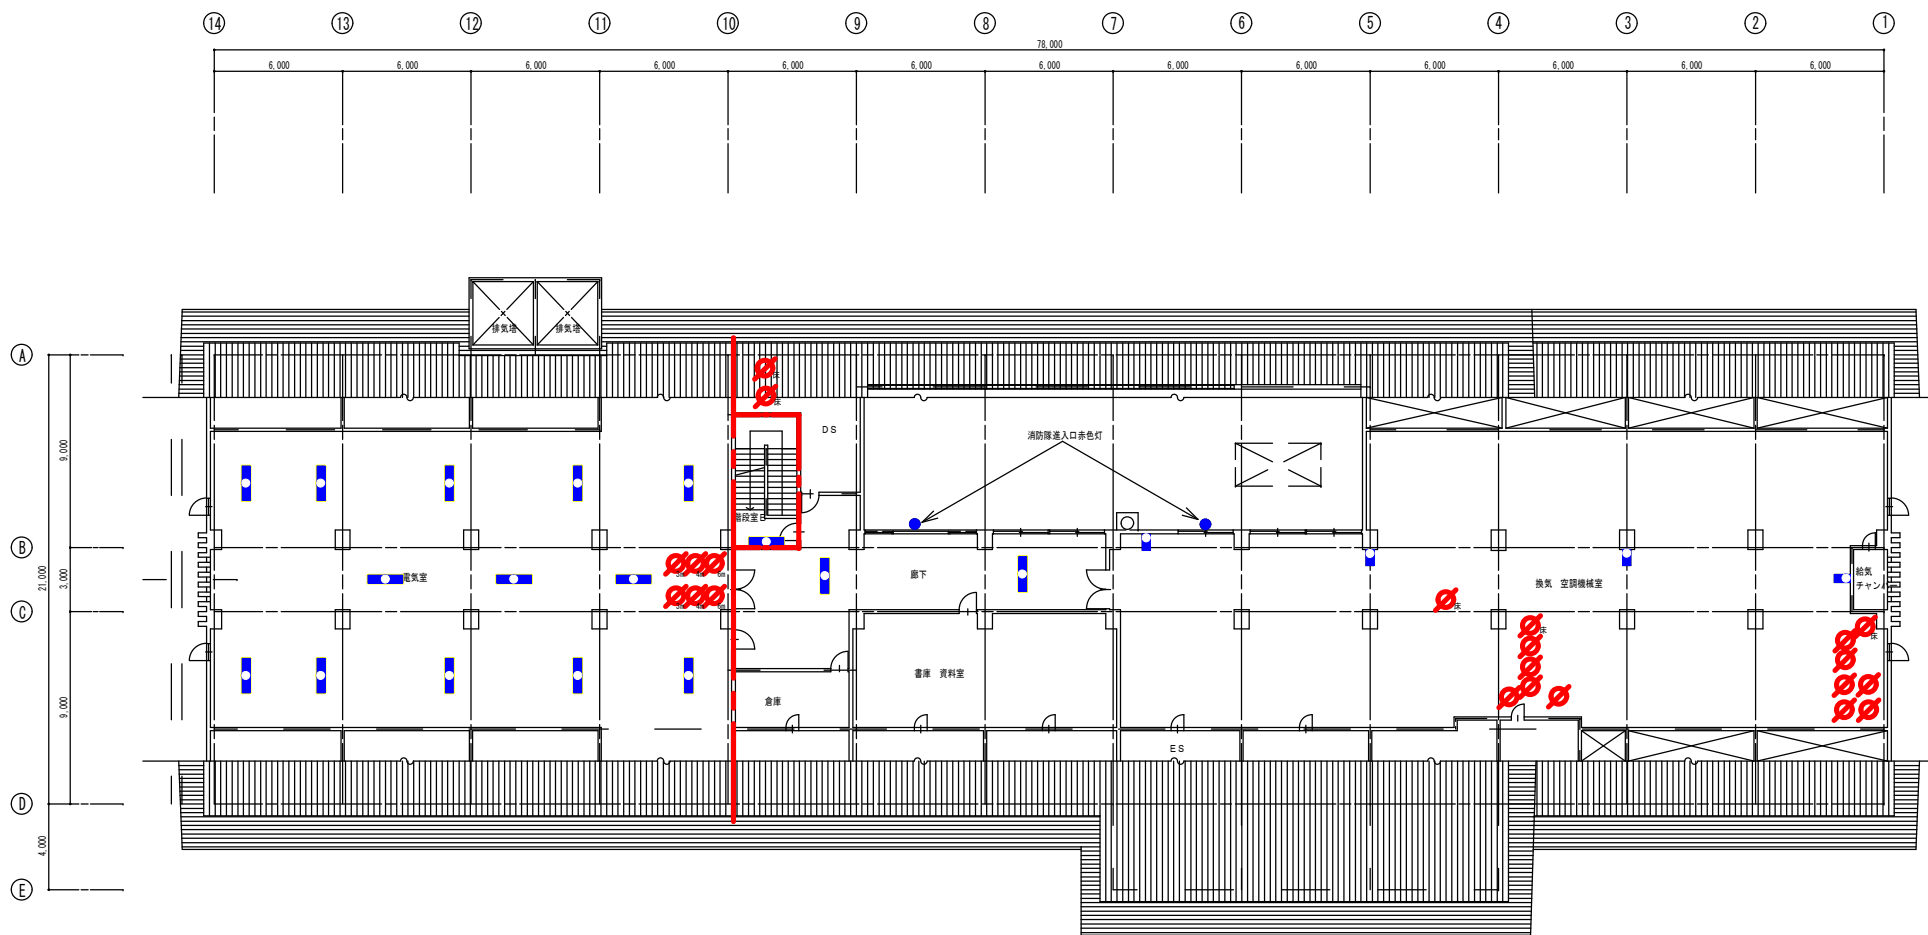


3階 平面図 S=1/250

業務名	松阪浄化センター防災設備点検業務		
図面名	管理本館 平面図3F (建築設備)		
年月日			
尺度	A3:1/250	図面番号	管(建築)-3
会社名			
事務所名	公益財団法人三重県下水道公社		

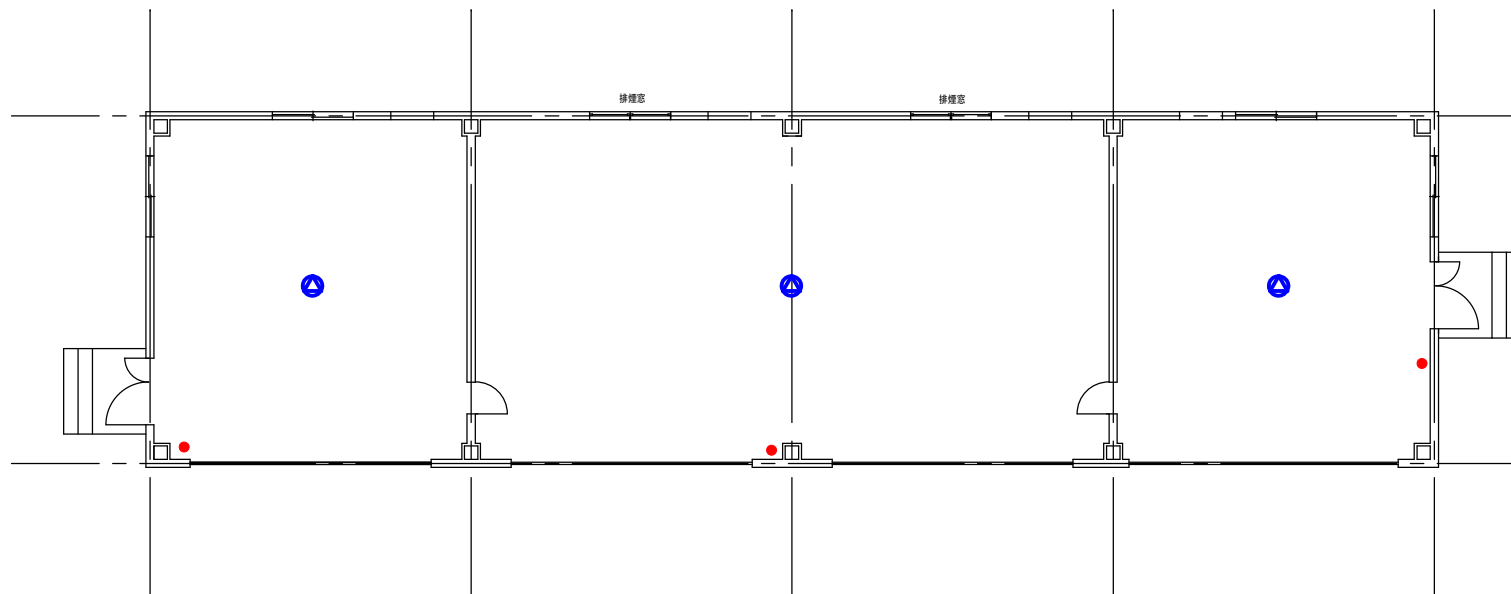


車庫棟平面図 S=1/100

業務名	松阪浄化センター防災設備点検業務		
図面名	車庫棟 (消防設備)		
年月日			
尺度	A3:1/100	図面番号	三(消防)-4
会社名			
事務所名	公益財団法人三重県下水道公社		

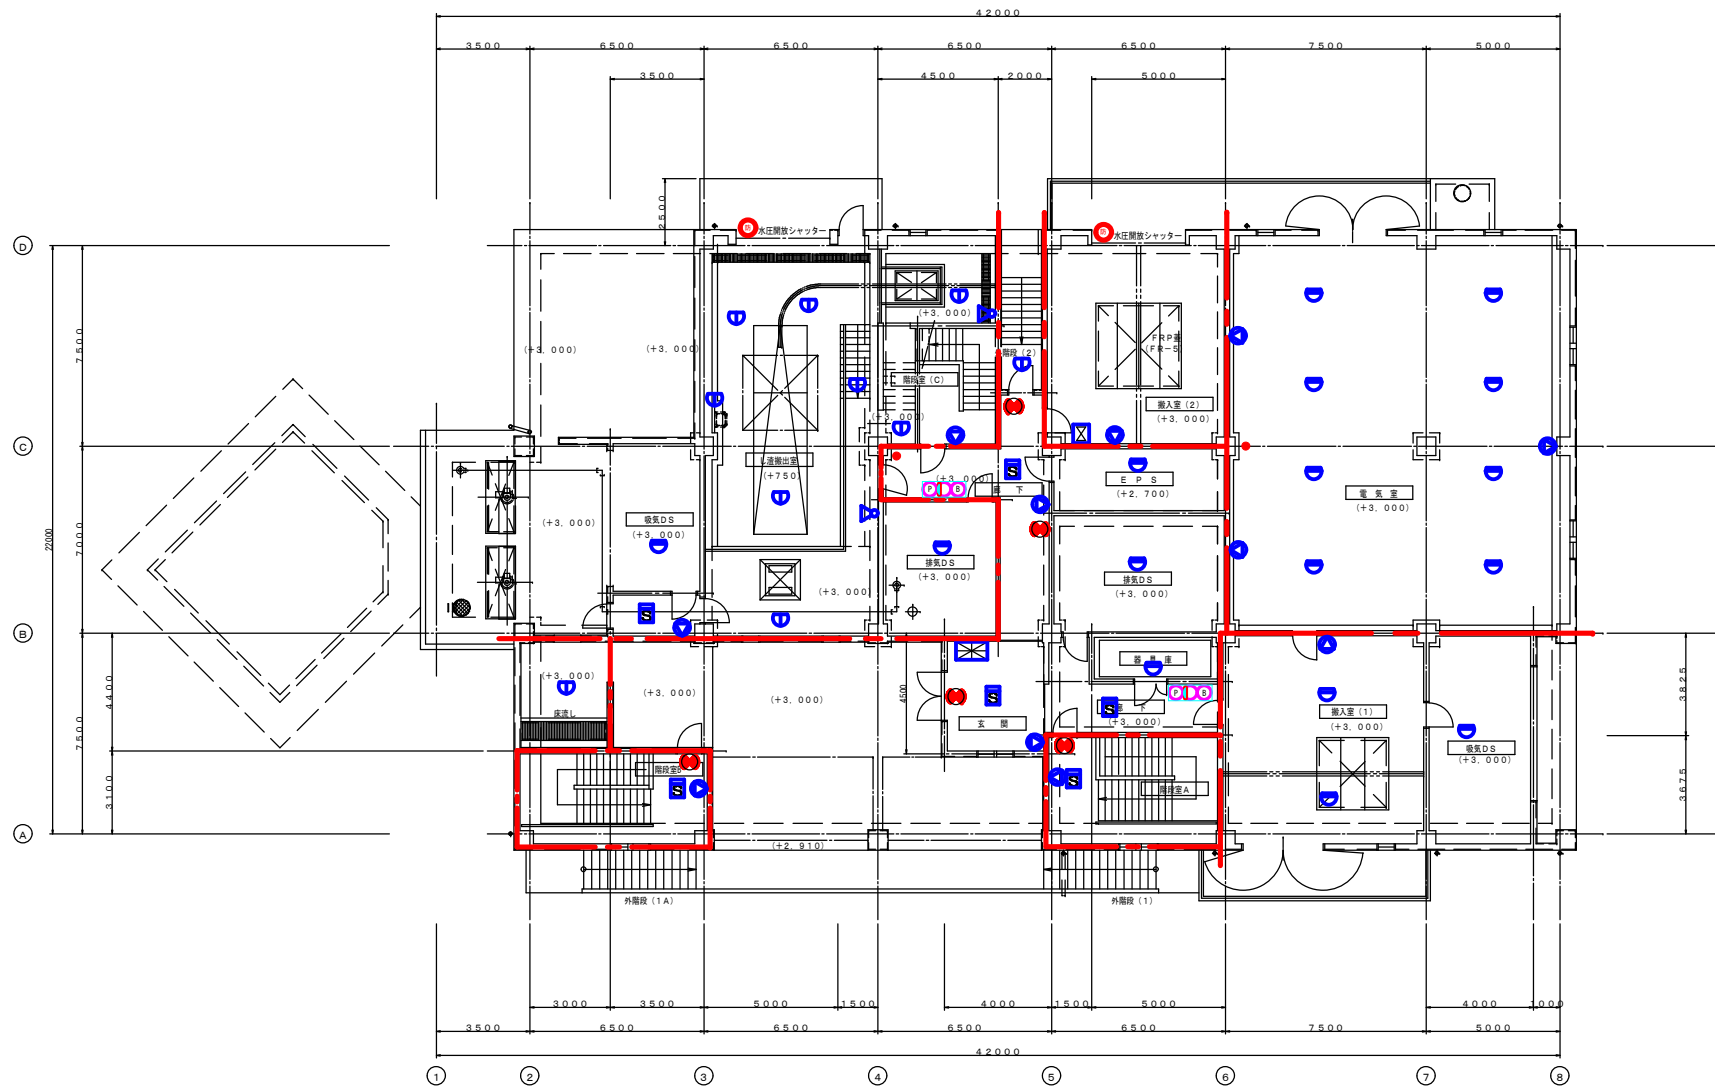


1階平面図 S=1/200

業務名	松阪浄化センター防災設備点検業務		
図面名	スクリーンポンプ棟平面図1F (消防設備)		
年月日			
尺度	A3:1/200	図面番号	SP(消防)-4
会社名			
事務所名	公益財団法人三重県下水道公社		

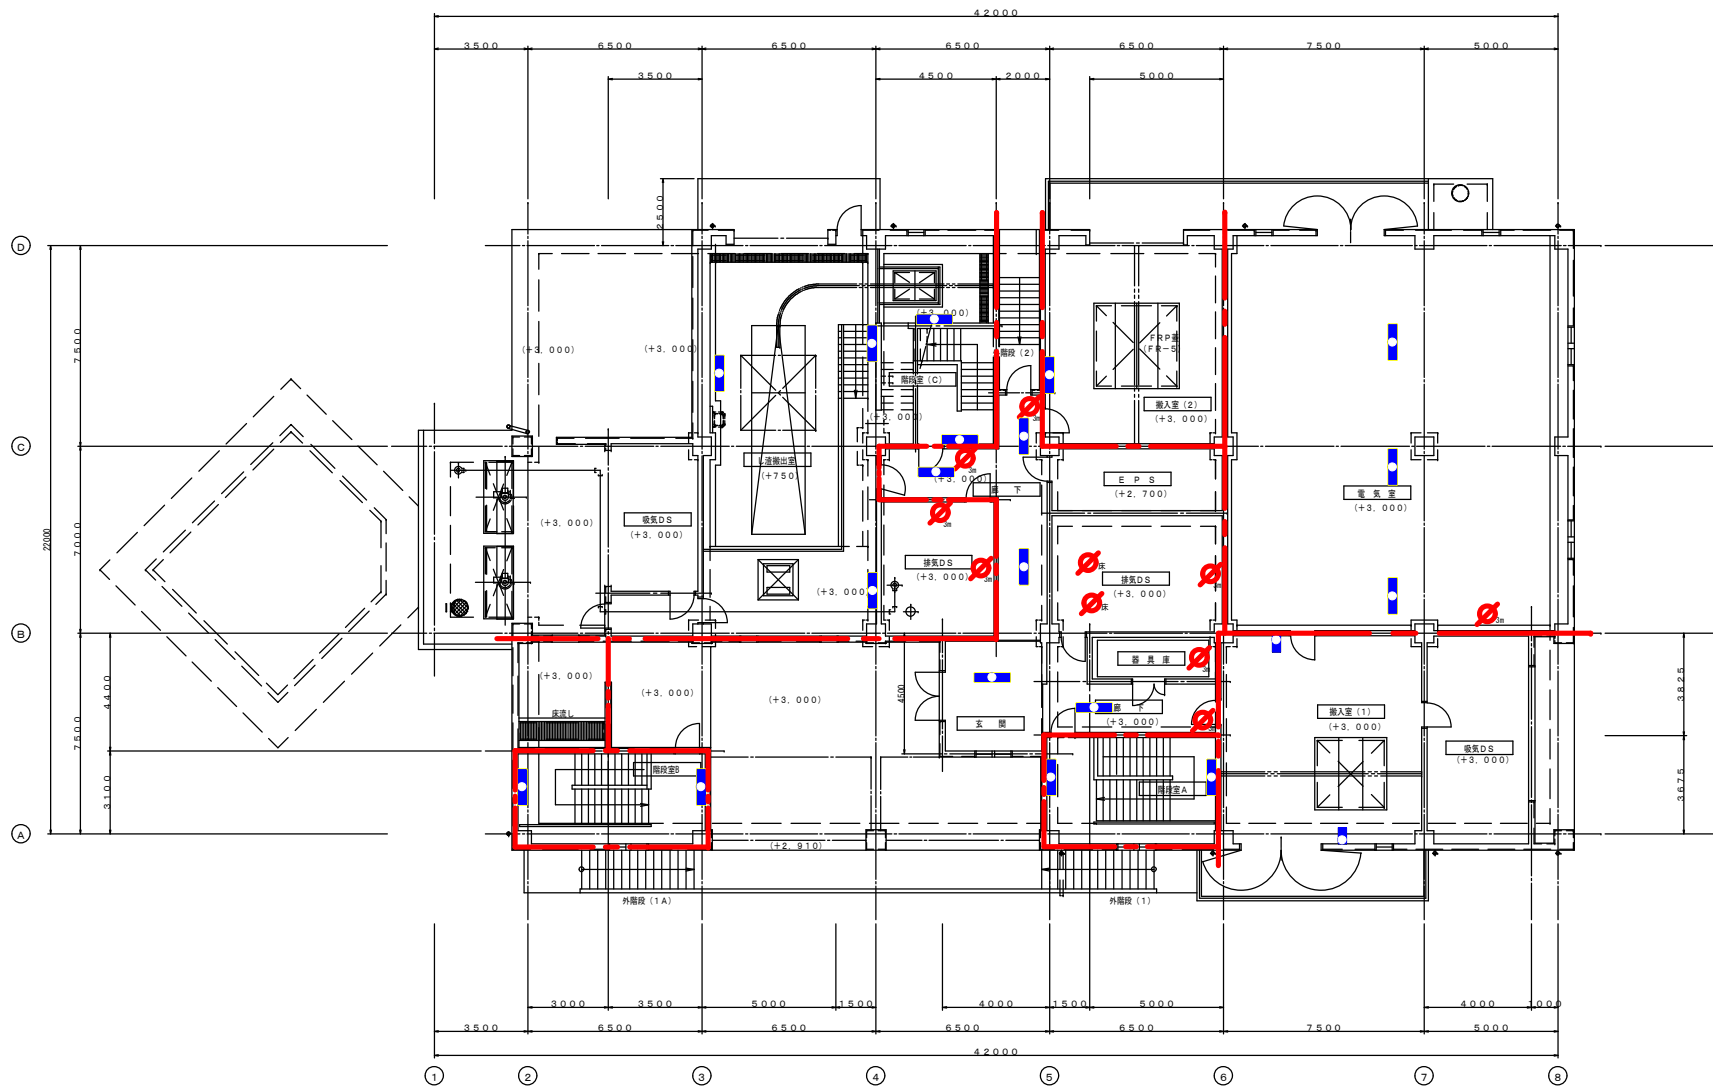

1 階平面図 S=1/200


業務名	松阪浄化センター防災設備点検業務		
図面名	スクリーンポンプ棟平面図1F (建築設備)		
年月日			
尺 度	A3:1/200	図面番号	SP(建築)-4
会社名			
事務所名	公益財団法人三重県下水道公社		

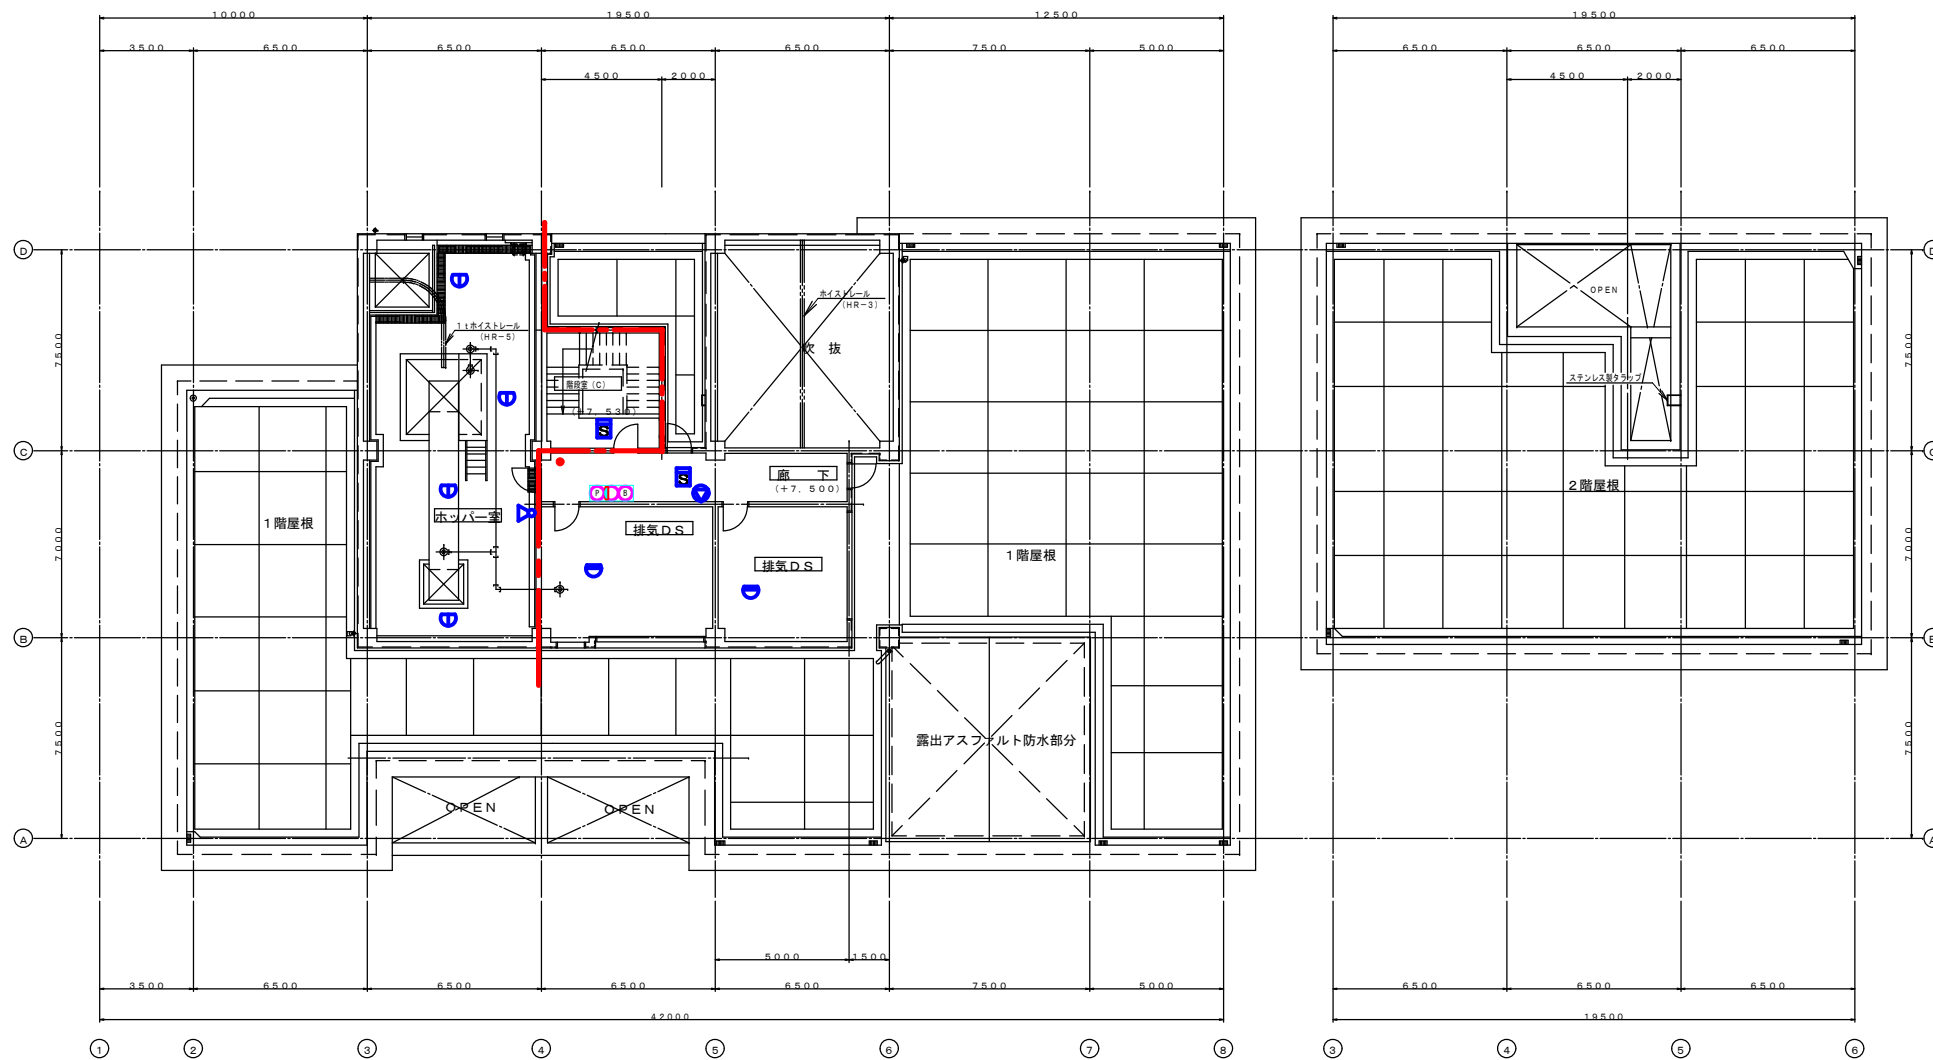


2階平面図 S=1/100

2階屋根平面図 S=1/100


業務名	松阪浄化センター防災設備点検業務		
図面名	スクリーンポンプ棟平面図2F (消防設備)		
年月日			
尺度	A3:1/200	図面番号	SP(消防)-5
会社名			
事務所名	公益財団法人三重県下水道公社		

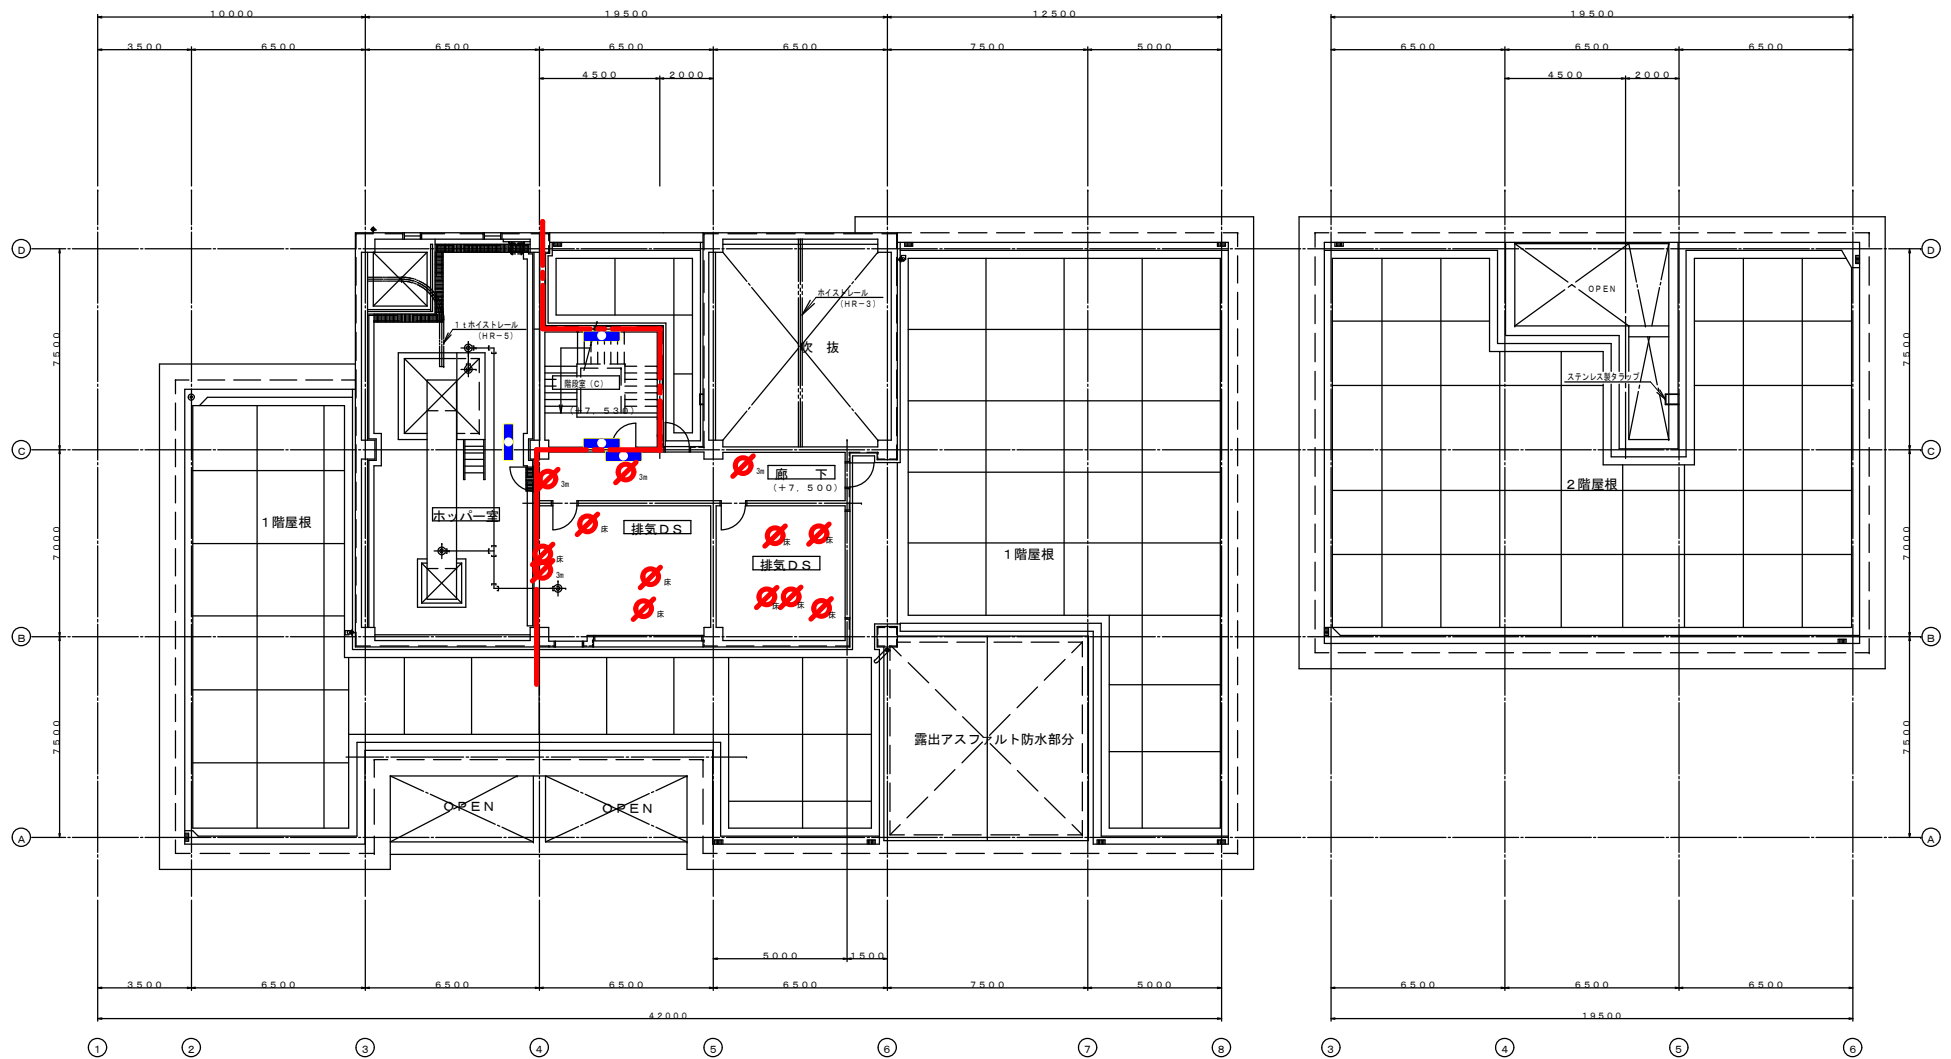


業務名	松阪浄化センター防災設備点検業務		
図面名	スクリーンポンプ棟平面図2F (建築設備)		
年月日			
尺度	A3:1/200	図面番号	SP(建築)-5
会社名			
事務所名	公益財団法人三重県下水道公社		

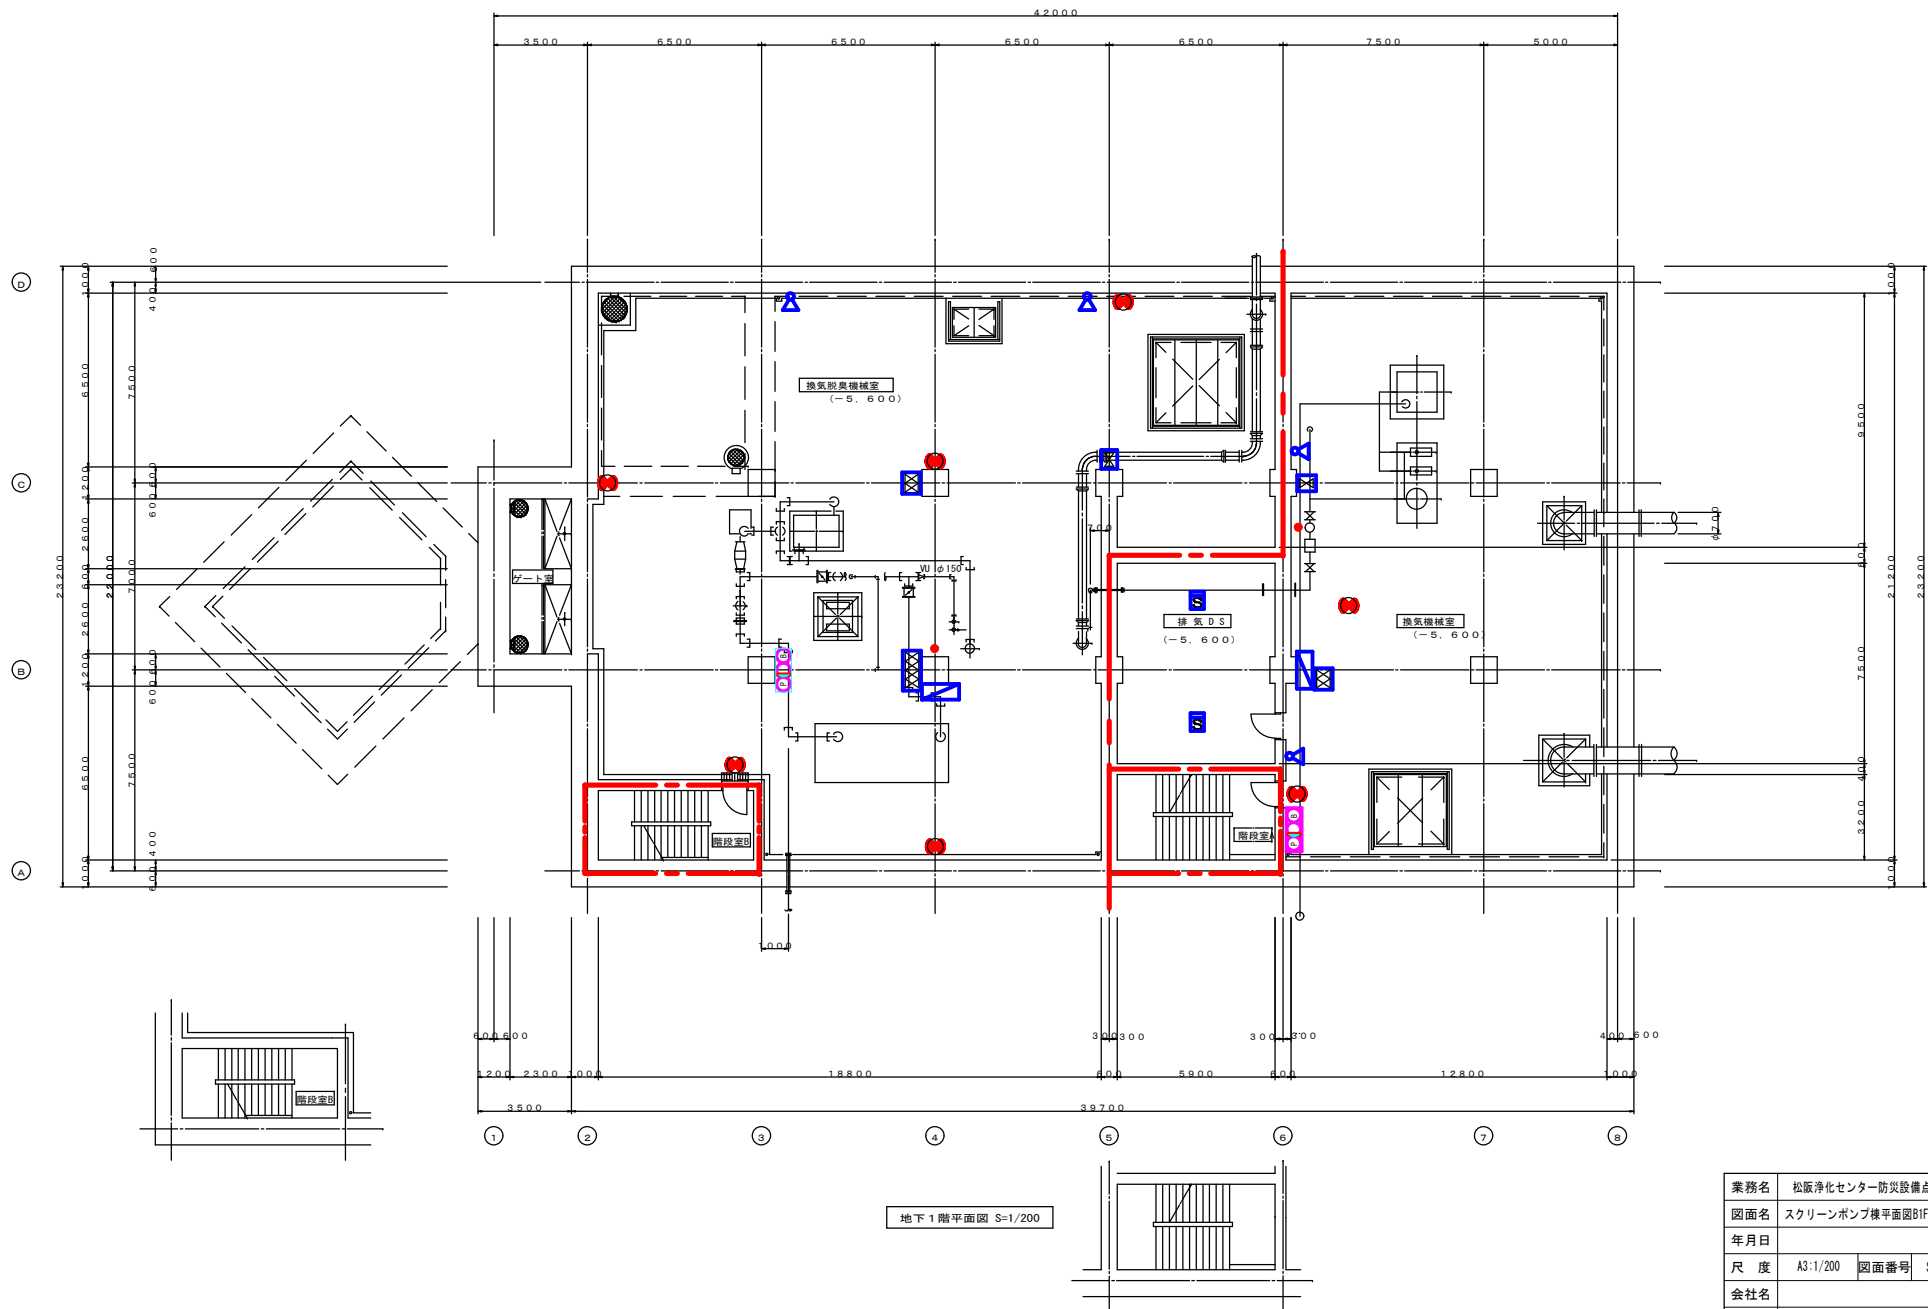

業務名	松阪浄化センター防災設備点検業務		
図面名	スクリーンポンプ棟平面図81F (消防設備)		
年月日			
尺度	A3:1/200	図面番号	SP(消防)-3
会社名			
事務所名	公益財団法人三重県下水道公社		

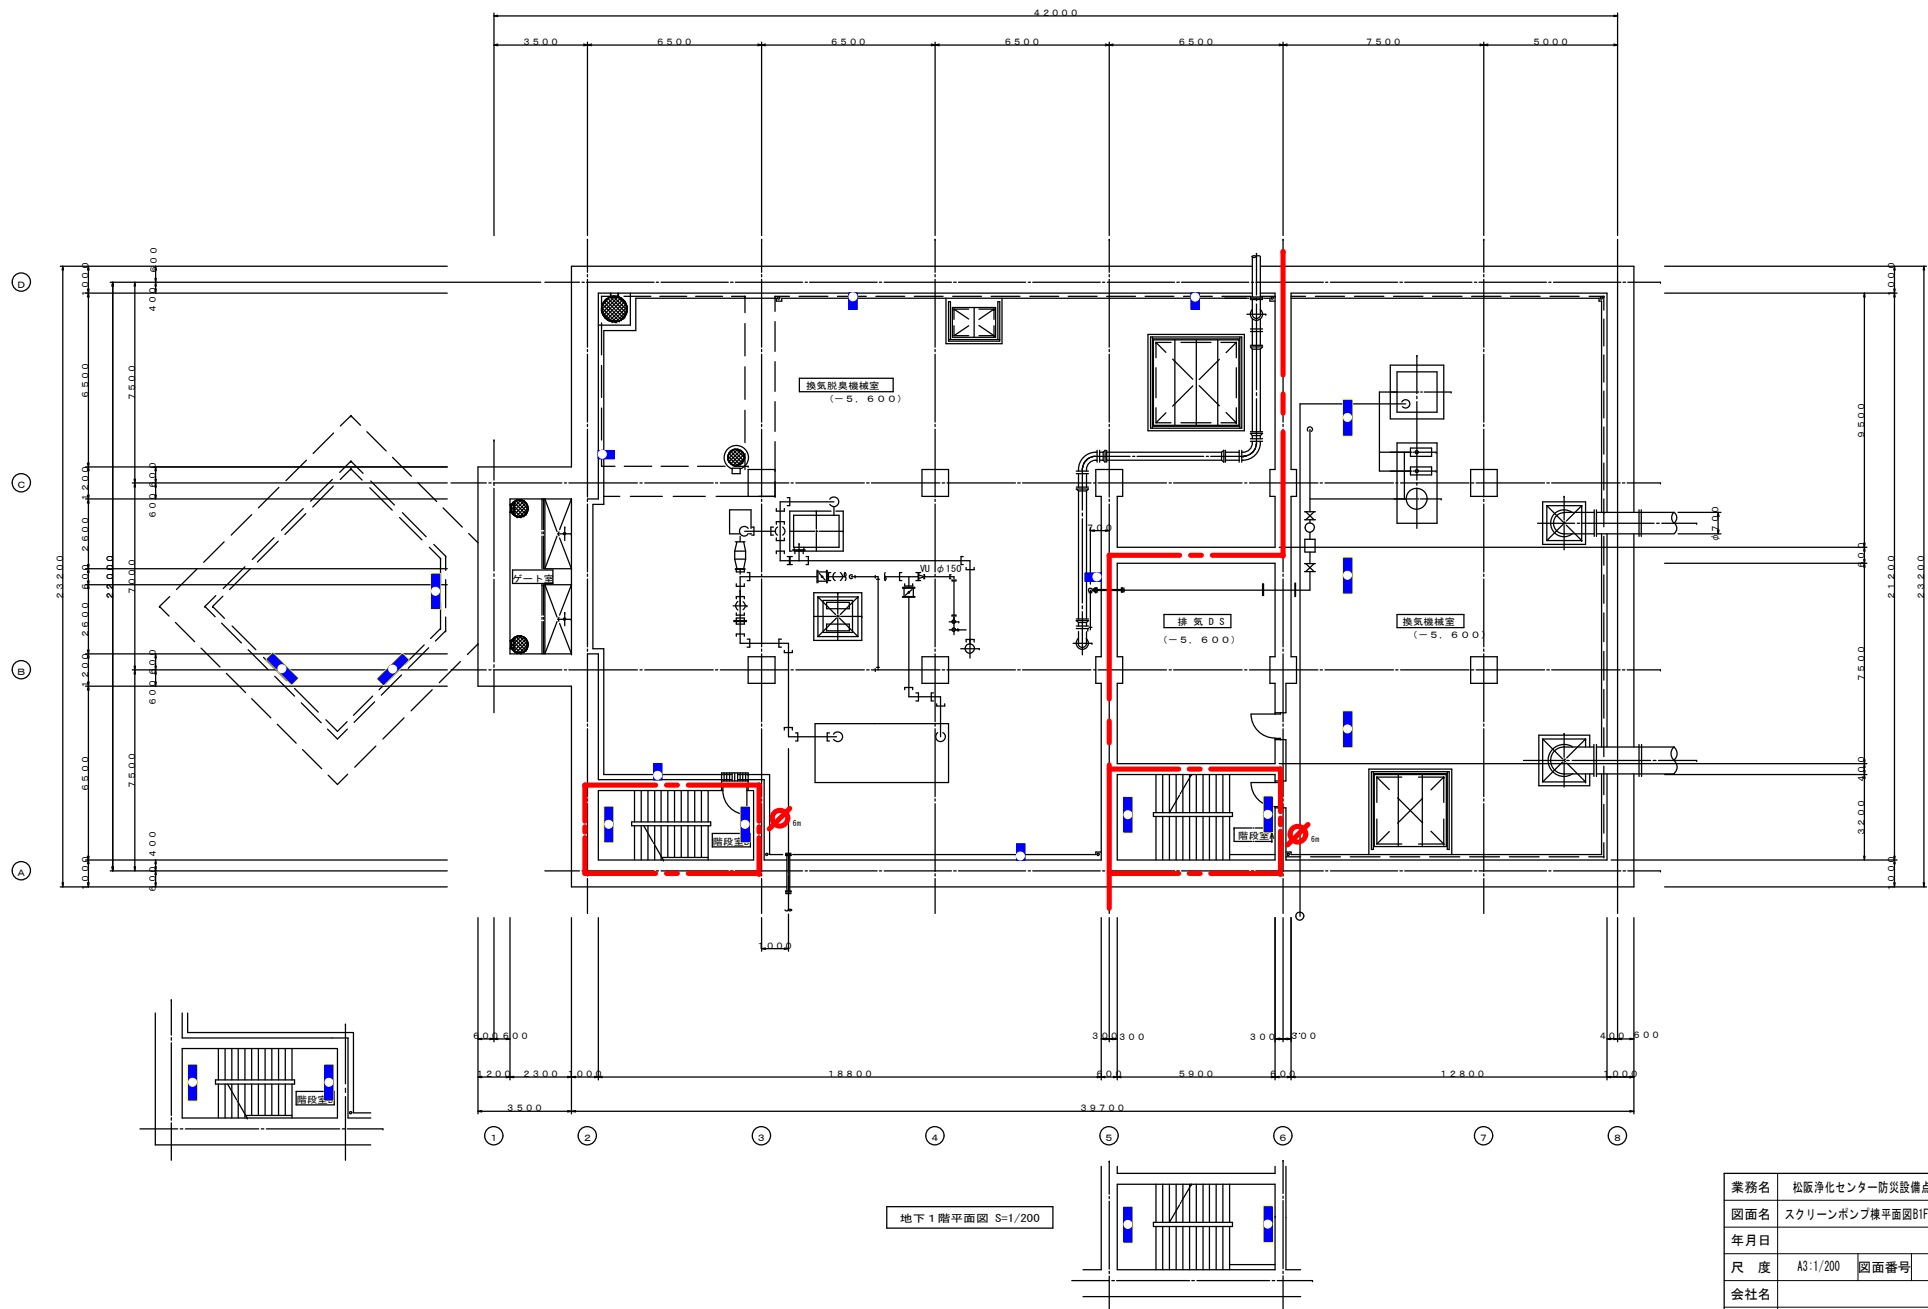


業務名	松阪浄化センター防災設備点検業務		
図面名	スクリーンポンプ様平面図81F (建築設備)		
年月日			
尺度	A3:1/200	図面番号	SP(建築)-3
会社名			
事務所名	公益財団法人三重県下水道公社		

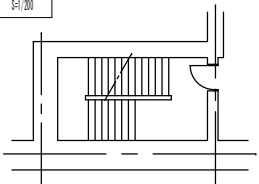


51/200

業務名	松阪浄化センター防災設備点検業務		
図面名	スクリーンポンプ棟平面図B2F (消防設備)		
年月日			
尺 度	A3:1/200	図面番号	SP(消防)-1
会社名			
事務所名	公益財団法人三重県下水道公社		

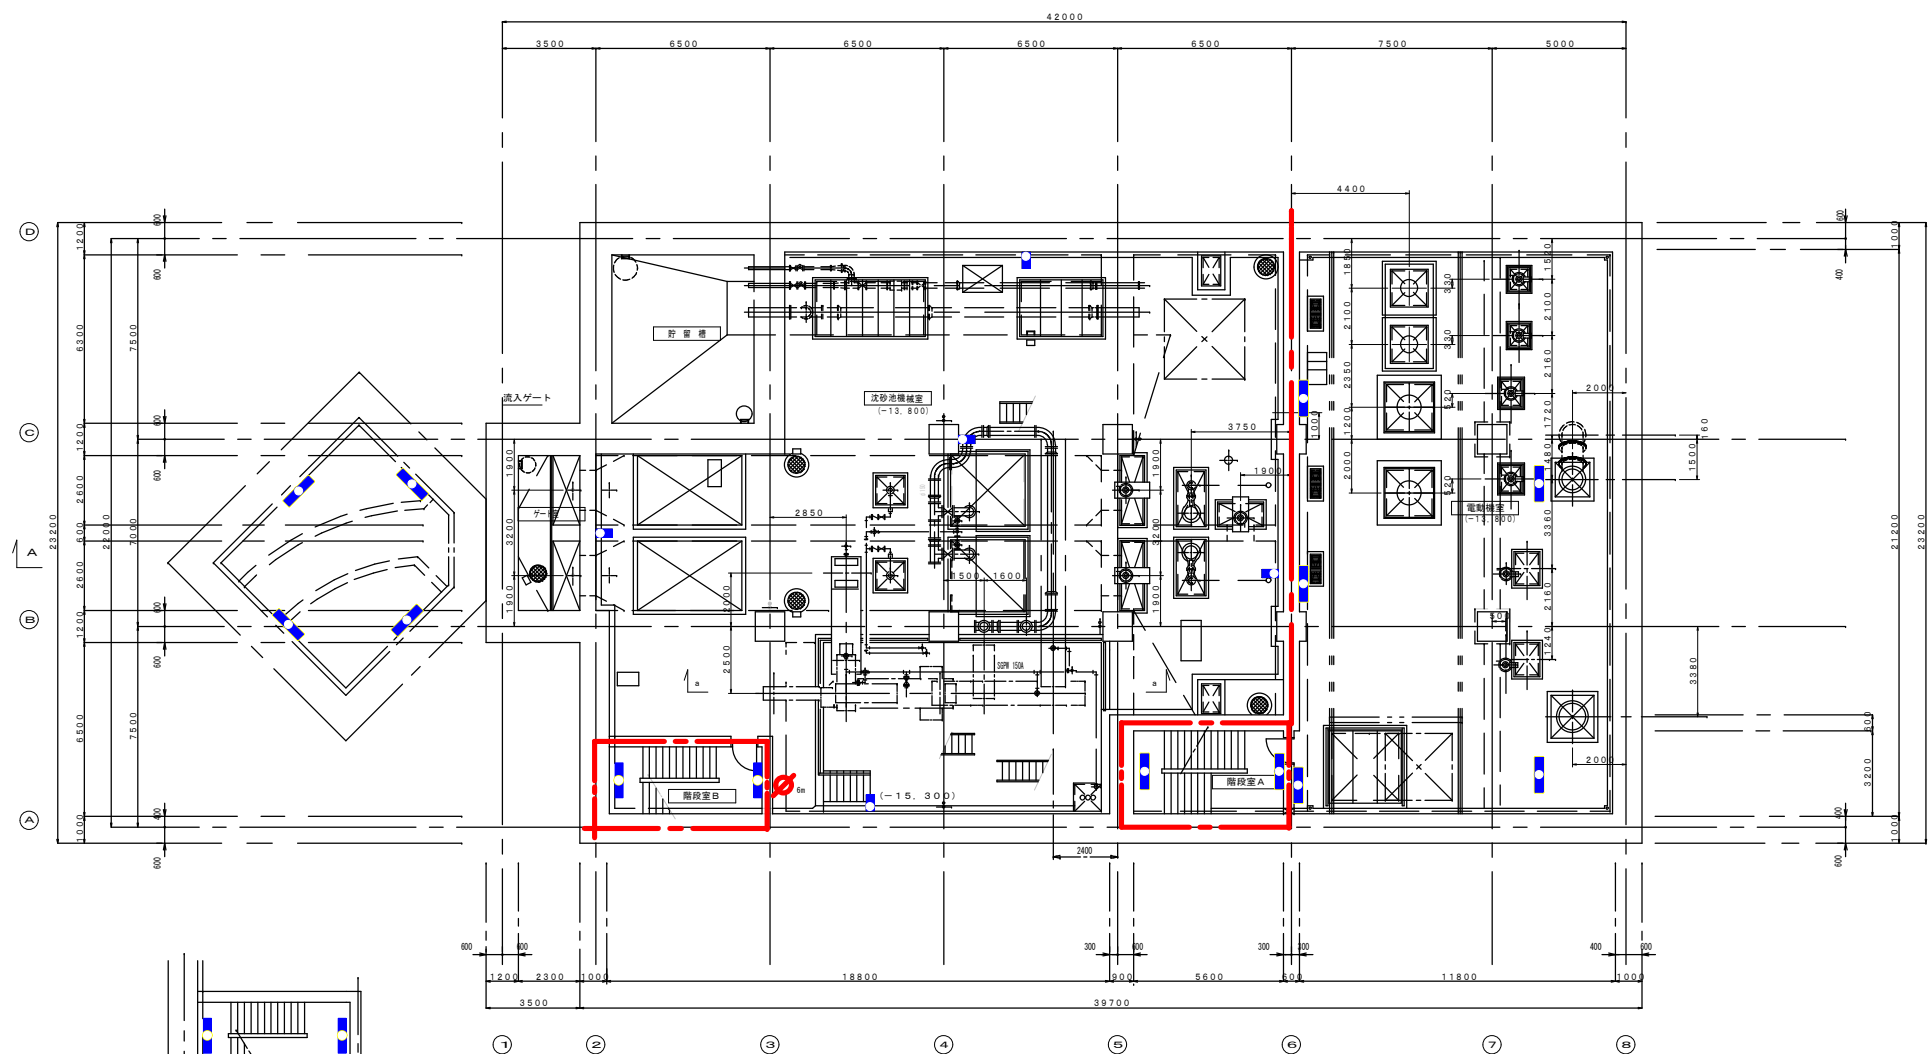


地下2階下部平面図 S-1/200

業務名	松阪浄化センター防災設備点検業務		
図面名	スクリーンポンプ様平面図B2F(建築設備)		
年月日			
尺度	A3:1/200	図面番号	SP(建築)-1
会社名			
事務所名	公益財団法人三重県下水道公社		

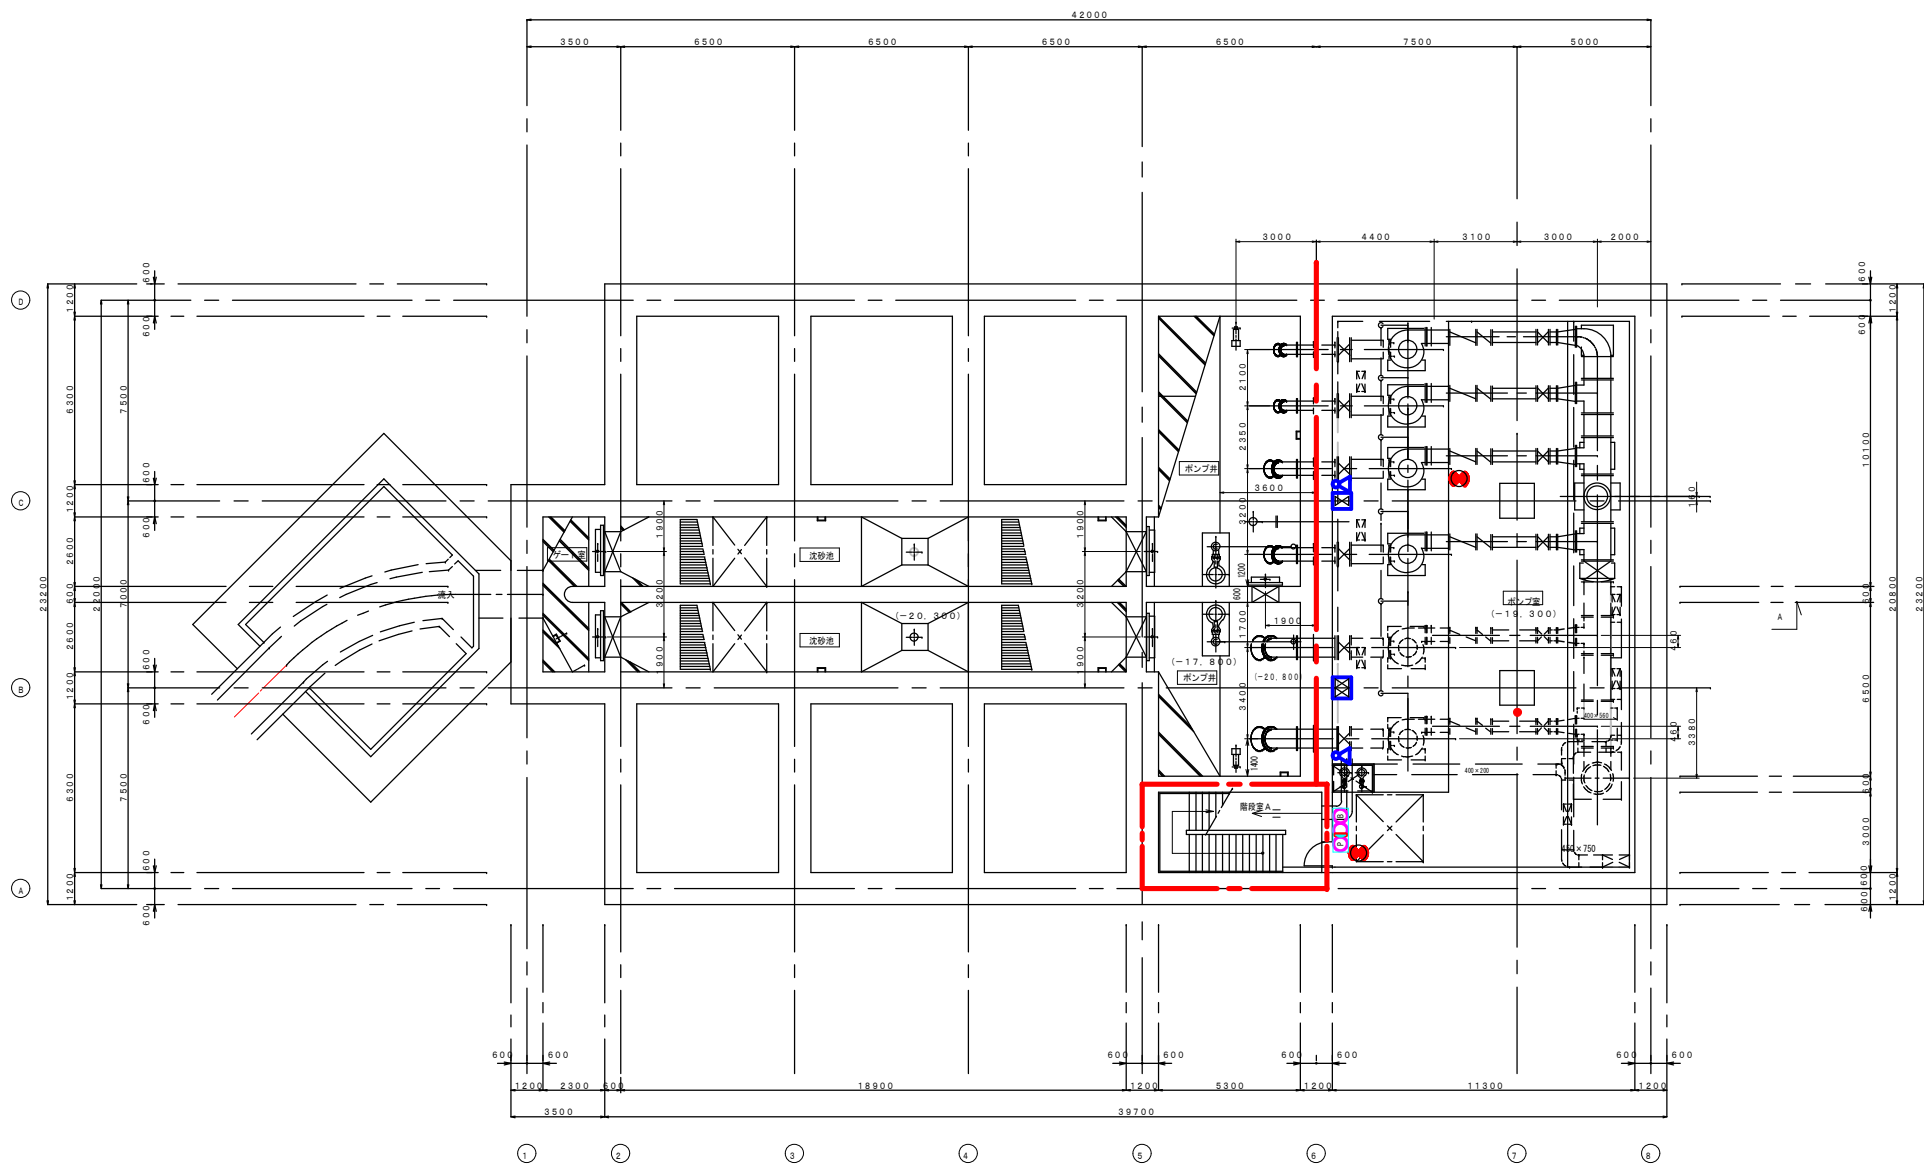




水路部平面図 S=200

業務名	松阪浄化センター防災設備点検業務		
図面名	SP棟 平面図(水路) (消防設備)		
年月日			
尺度	A3:1/200	図面番号	SP(消防)-1
会社名			
事務所名	公益財団法人三重県下水道公社		


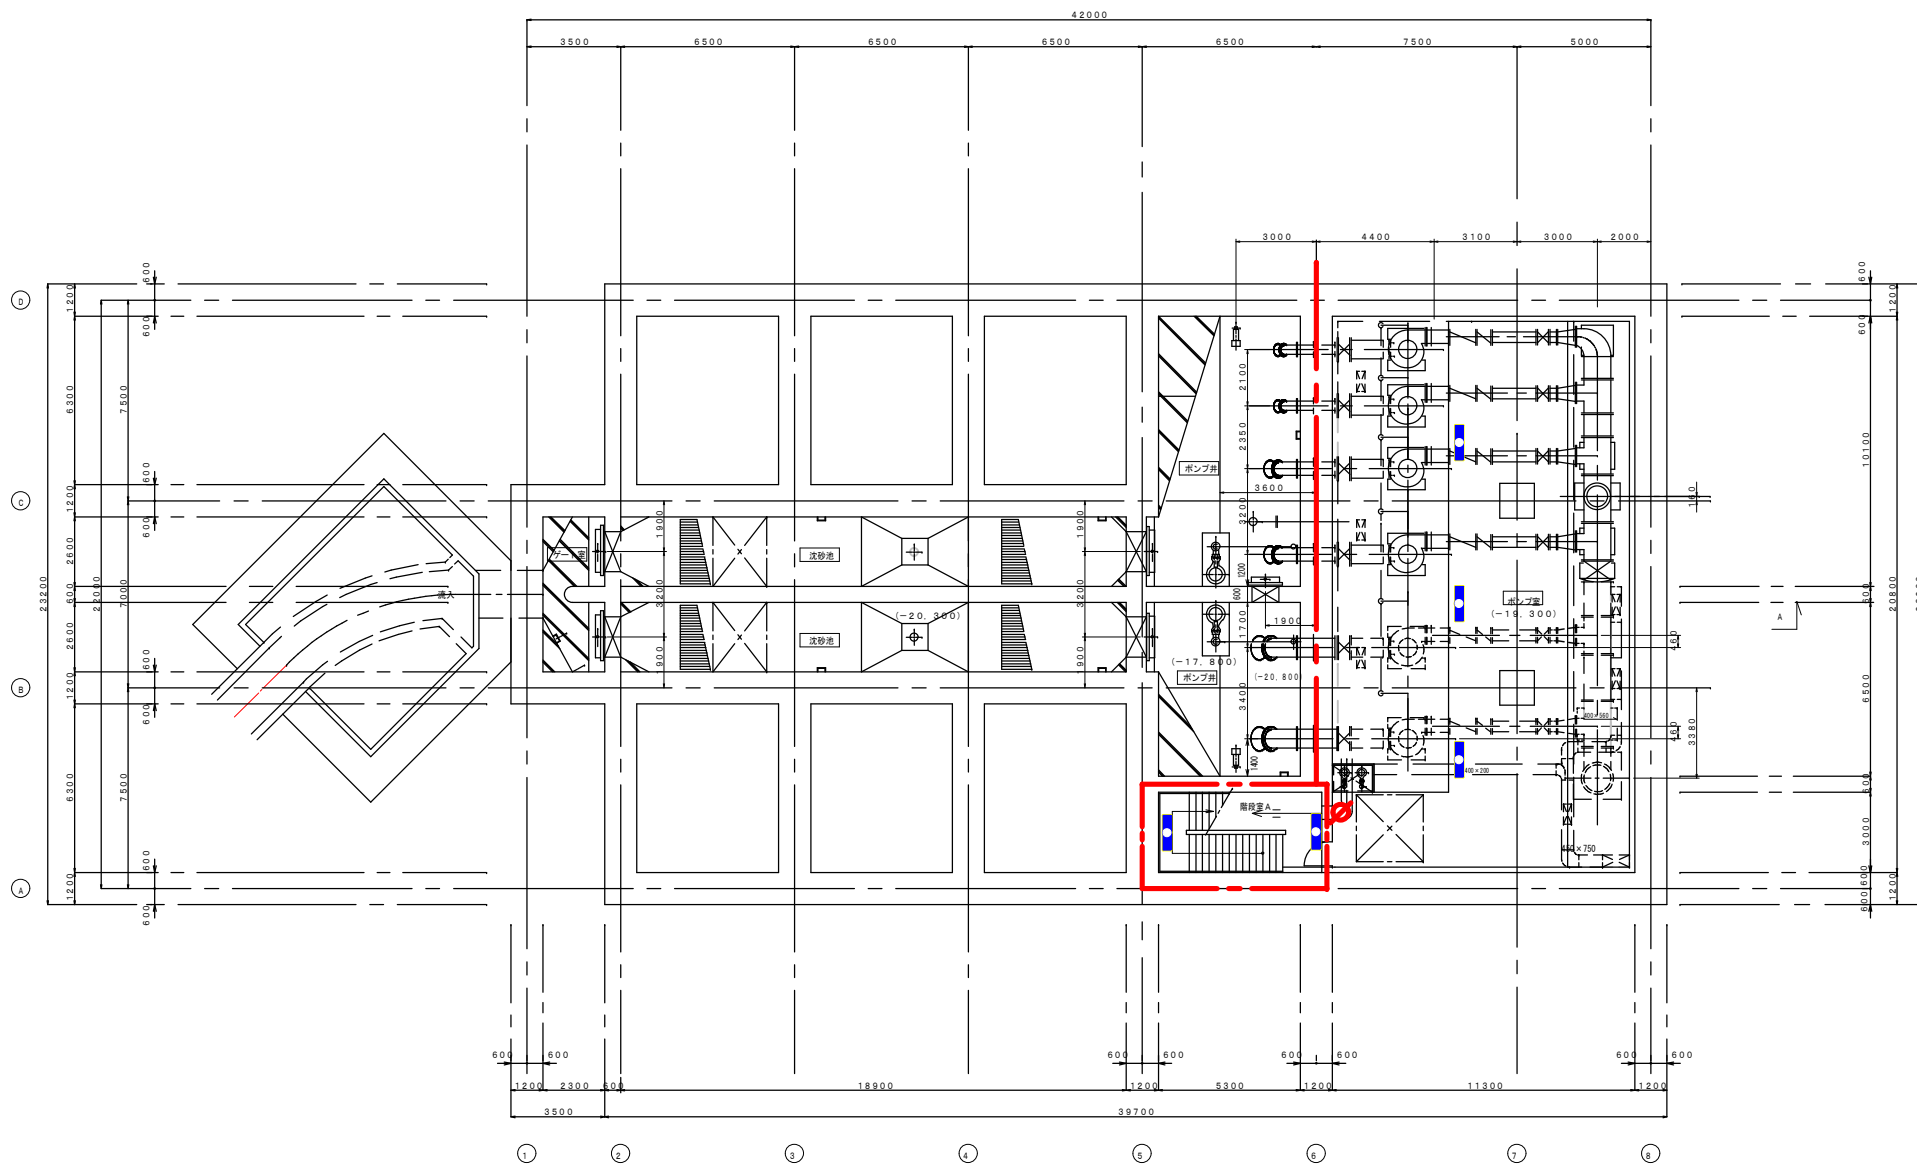


水路部平面図 S=200


業務名	松阪浄化センター防災設備点検業務		
図面名	SP棟 平面図(水路) (建築設備)		
年月日			
尺度	A3:1/200	図面番号	SP(建築)-1
会社名			
事務所名	公益財団法人三重県下水道公社		

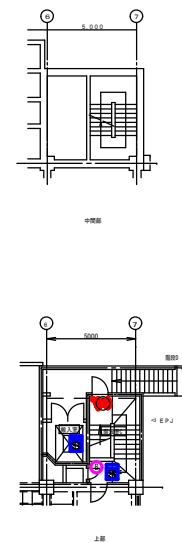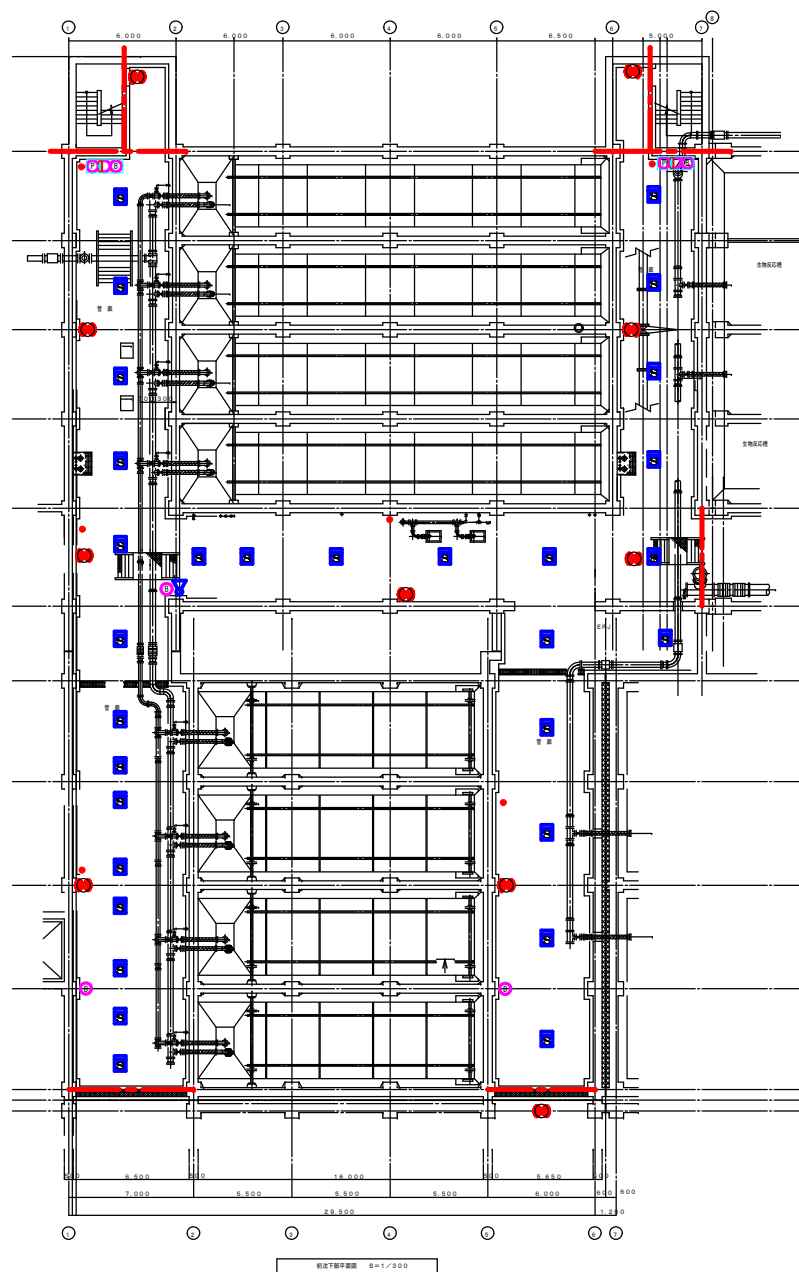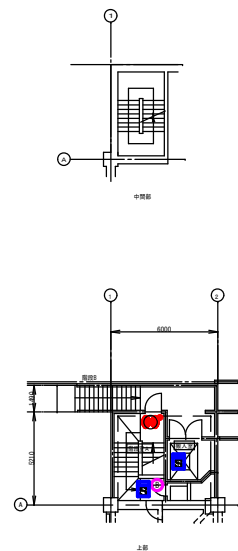

業務名	松阪浄化センター防災設備点検業務		
図面名	1系水処理初沈平面図 (消防設備)		
年月日			
尺度	A3:1/300	図面番号	水1(消防)-1
会社名			
事務所名	公益財団法人三重県下水道公社		

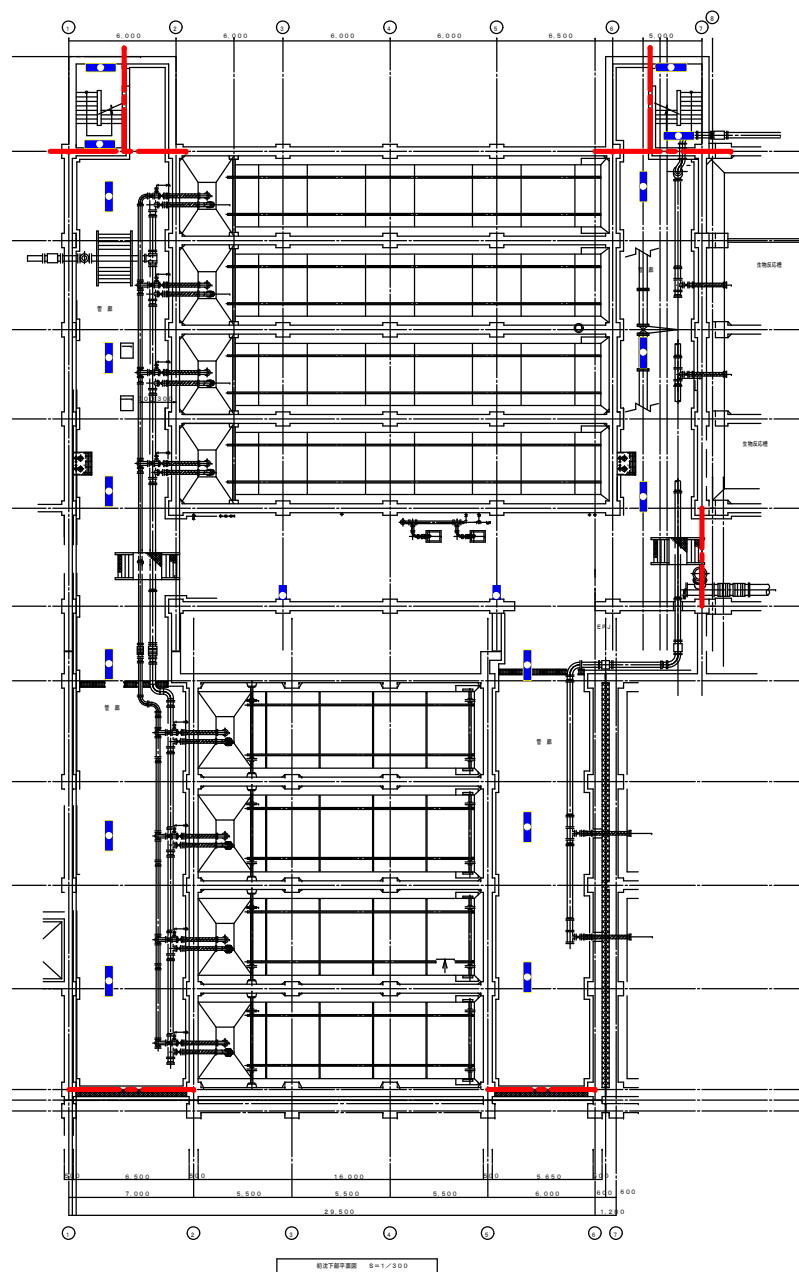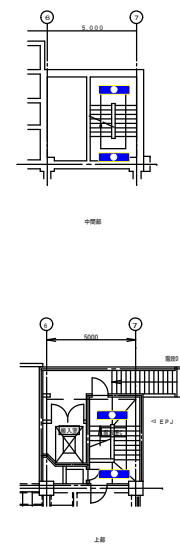


業務名	松阪浄化センター防災設備点検業務		
図面名	1系水処理初沈平面図（建築設備）		
年月日			
尺 度	A3:1/300	図面番号	水1(建築)-1
会社名			
事務所名	公益財団法人三重県下水道公社		

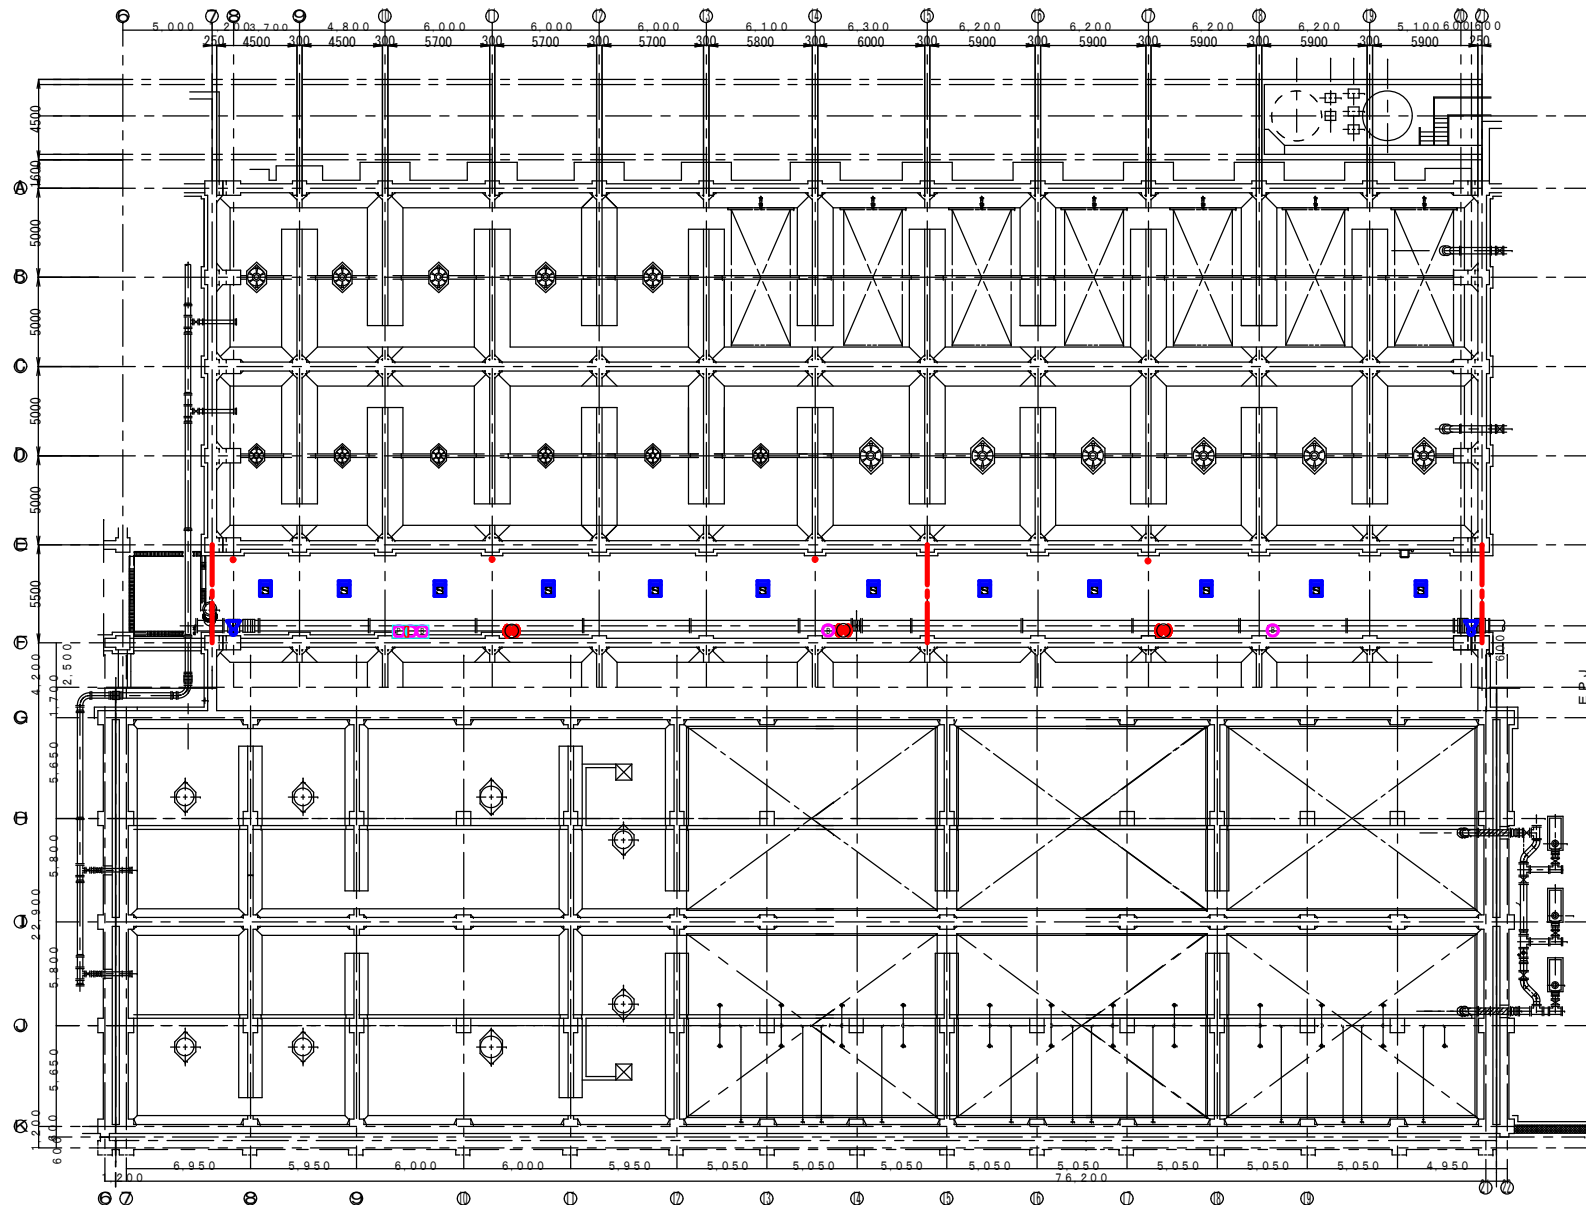


反応槽下層平面図 2/1/300

業務名	松阪浄化センター防災設備点検業務		
図面名	1系水処理反応槽平面図 (消防設備)		
年月日			
尺度	A3:1/300	図面番号	水1(消防)-2
会社名			
事務所名	公益財団法人三重県下水道公社		

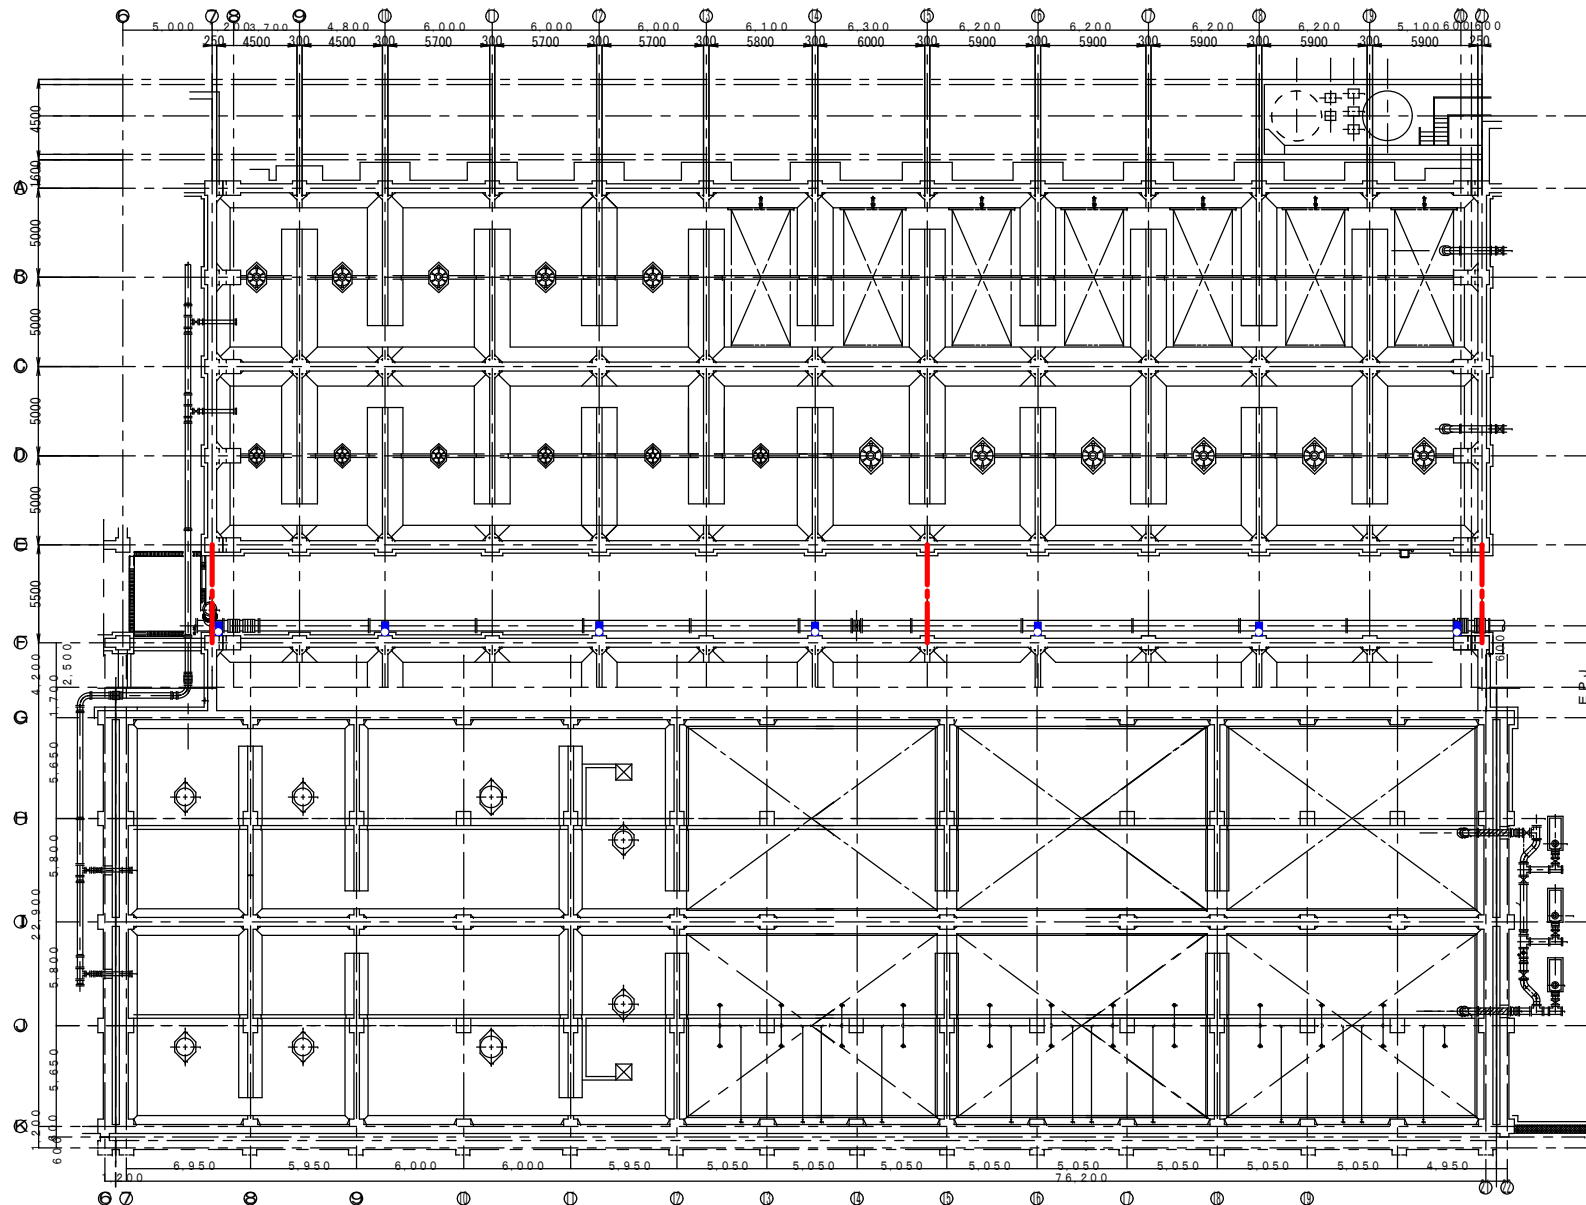


図面番号: 水1(建築)-2


業務名	松阪浄化センター防災設備点検業務		
図面名	1系水処理反応槽平面図 (建築設備)		
年月日			
尺度	A3:1/300	図面番号	水1(建築)-2
会社名			
事務所名	公益財団法人三重県下水道公社		

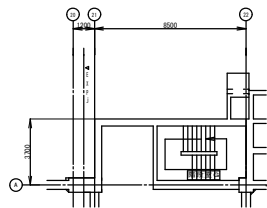

階段室中階図

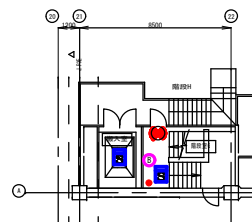


階段室上階図

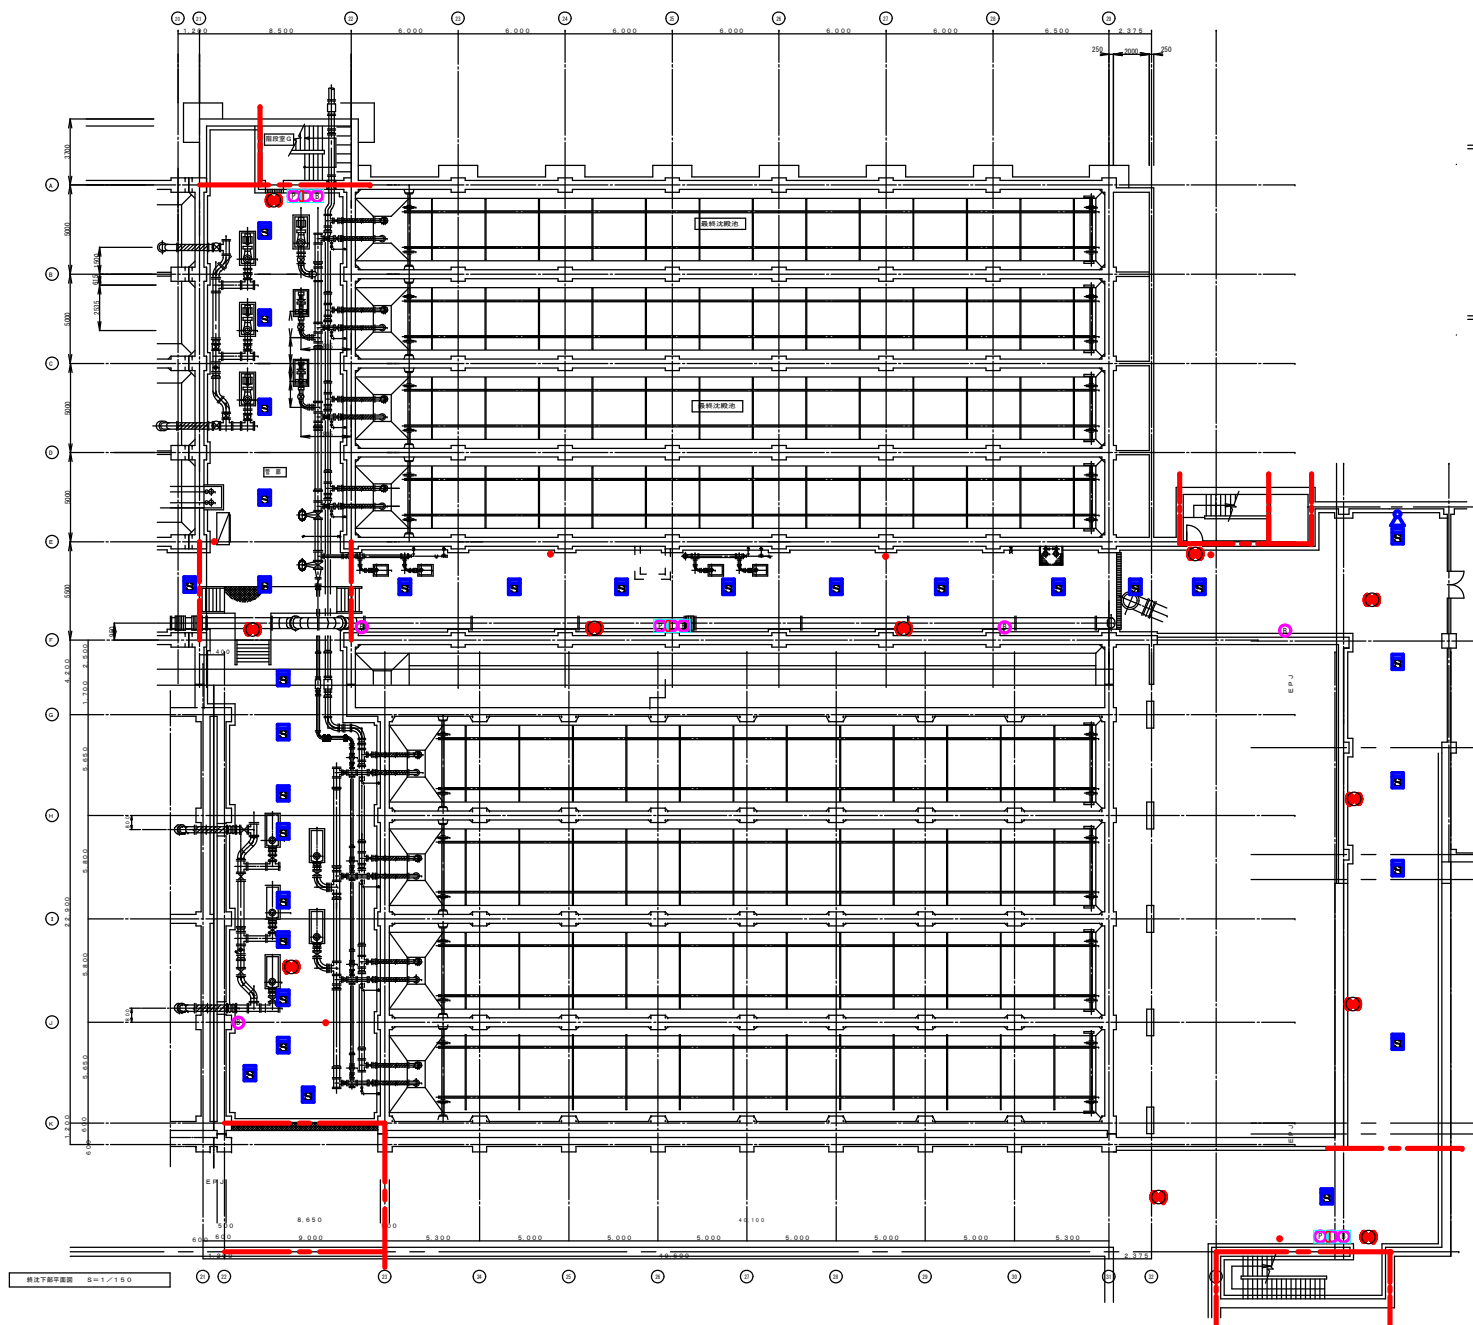


階段下層平面図 S=1/300


階段下層平面図 S=1/300

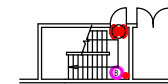

階段室中階図

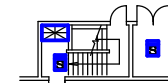


階段室上階図

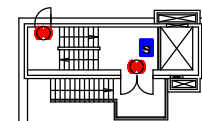


階段室上階図


業務名	松坂浄化センター防災設備点検業務		
図面名	1系水処理終沈平面図 (消防設備)		
年月日			
尺 度	A3:1/300	図面番号	水1(消防)-3
会社名			
事務所名	公益財団法人三重県下水道公社		

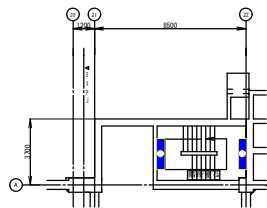


階段室上部

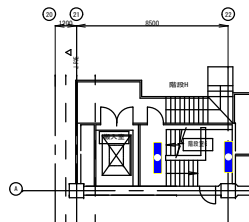


階段室下部

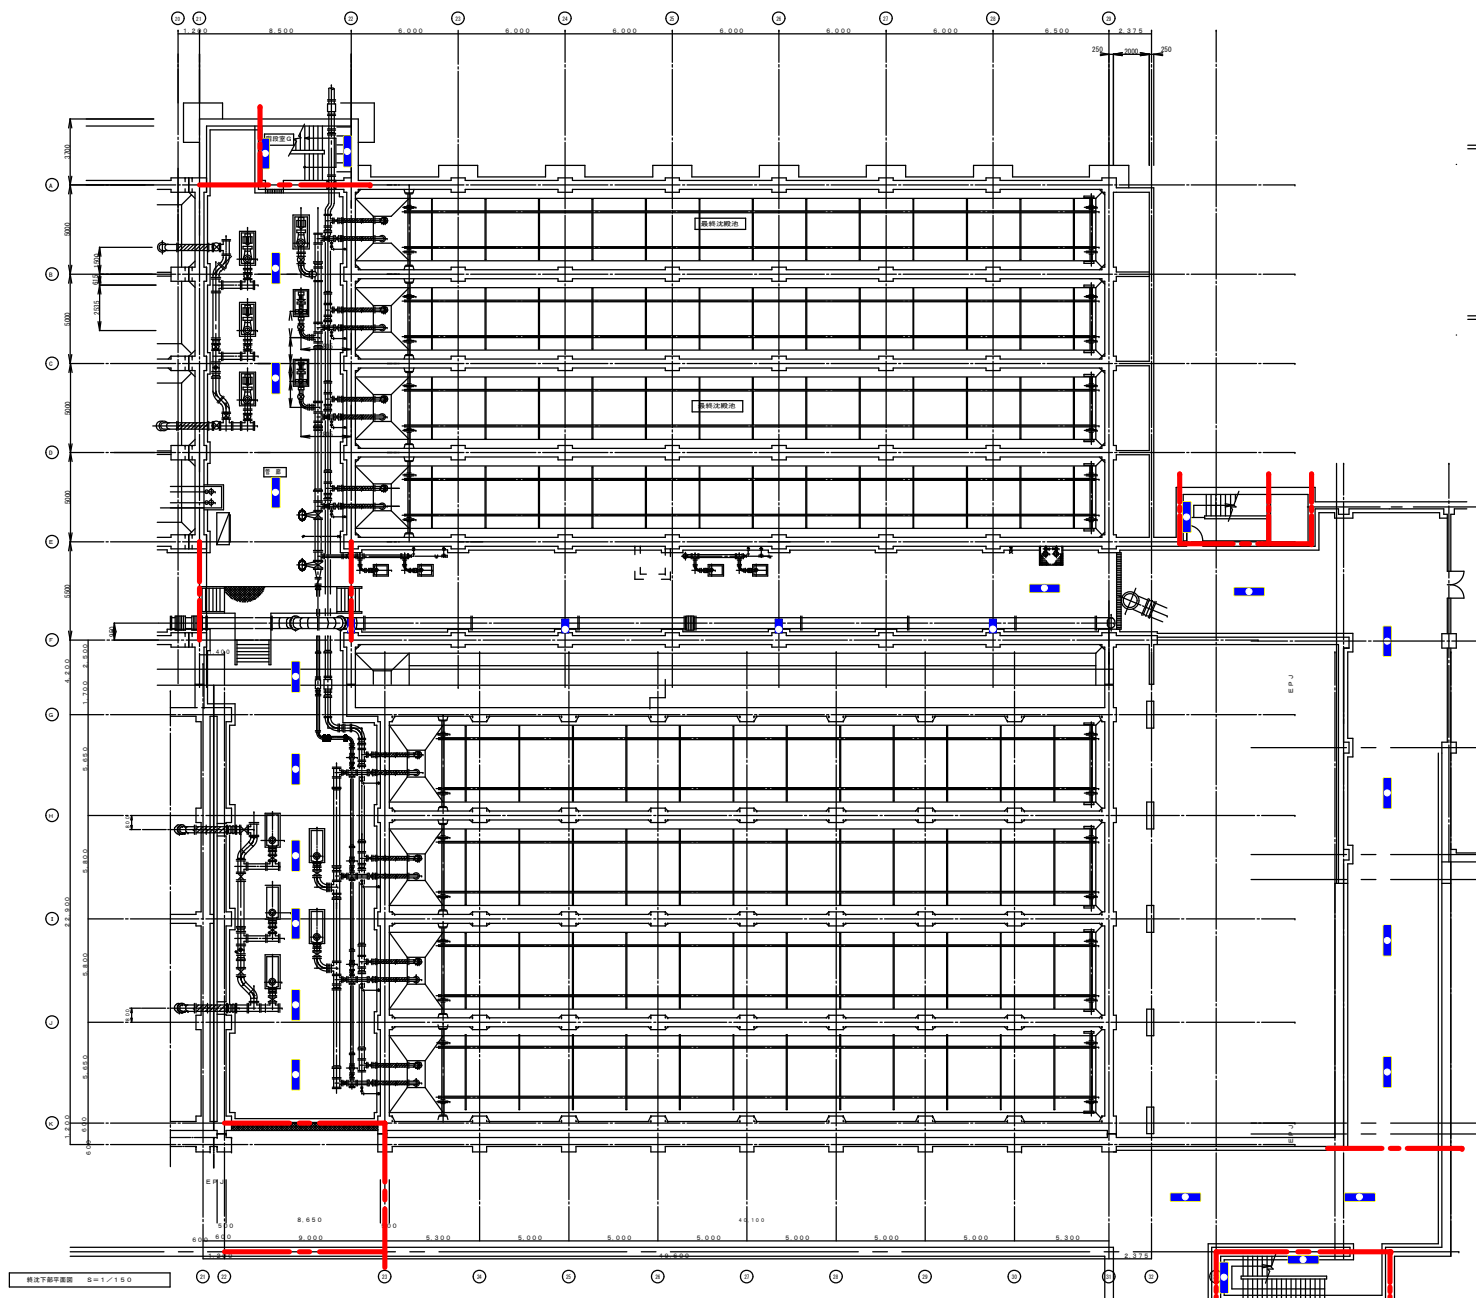


排水下処理平面図 S=1/300

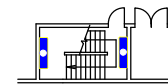

階段室上部

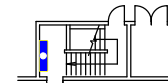


階段室下部

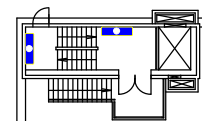


階段室上部


業務名	松坂浄化センター防災設備点検業務		
図面名	1系水処理終沈平面図 (建築設備)		
年月日			
尺度	A3:1/300	図面番号	水1(建築)-3
会社名			
事務所名	公益財団法人三重県下水道公社		

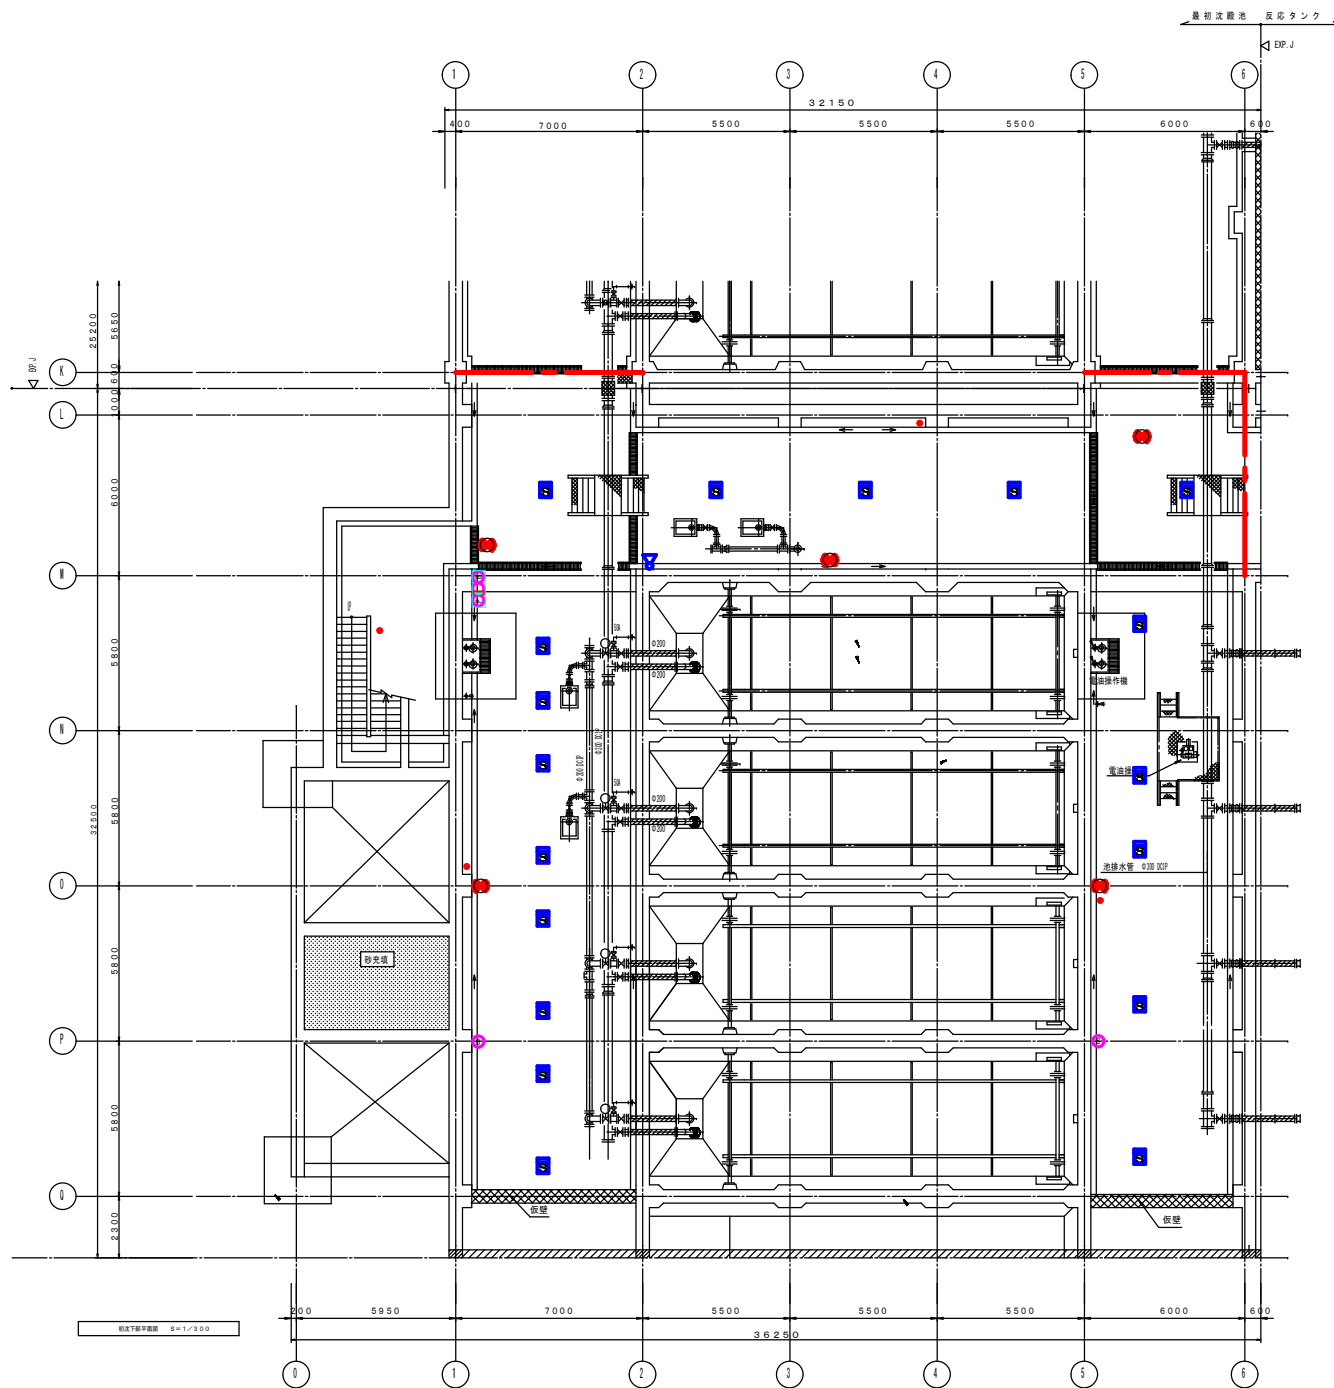


業務名	松阪浄化センター防災設備点検業務		
図面名	2系水処理初沈平面図（消防設備）		
年月日			
尺 度	A3:1/300	図面番号	水2(消防)-1
会社名			
事務所名	公益財団法人三重県下水道公社		

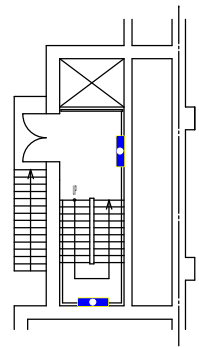


階段室中間部

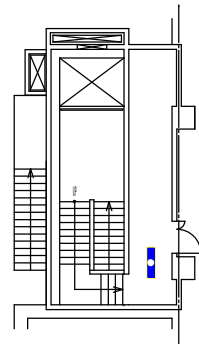

階段室上部

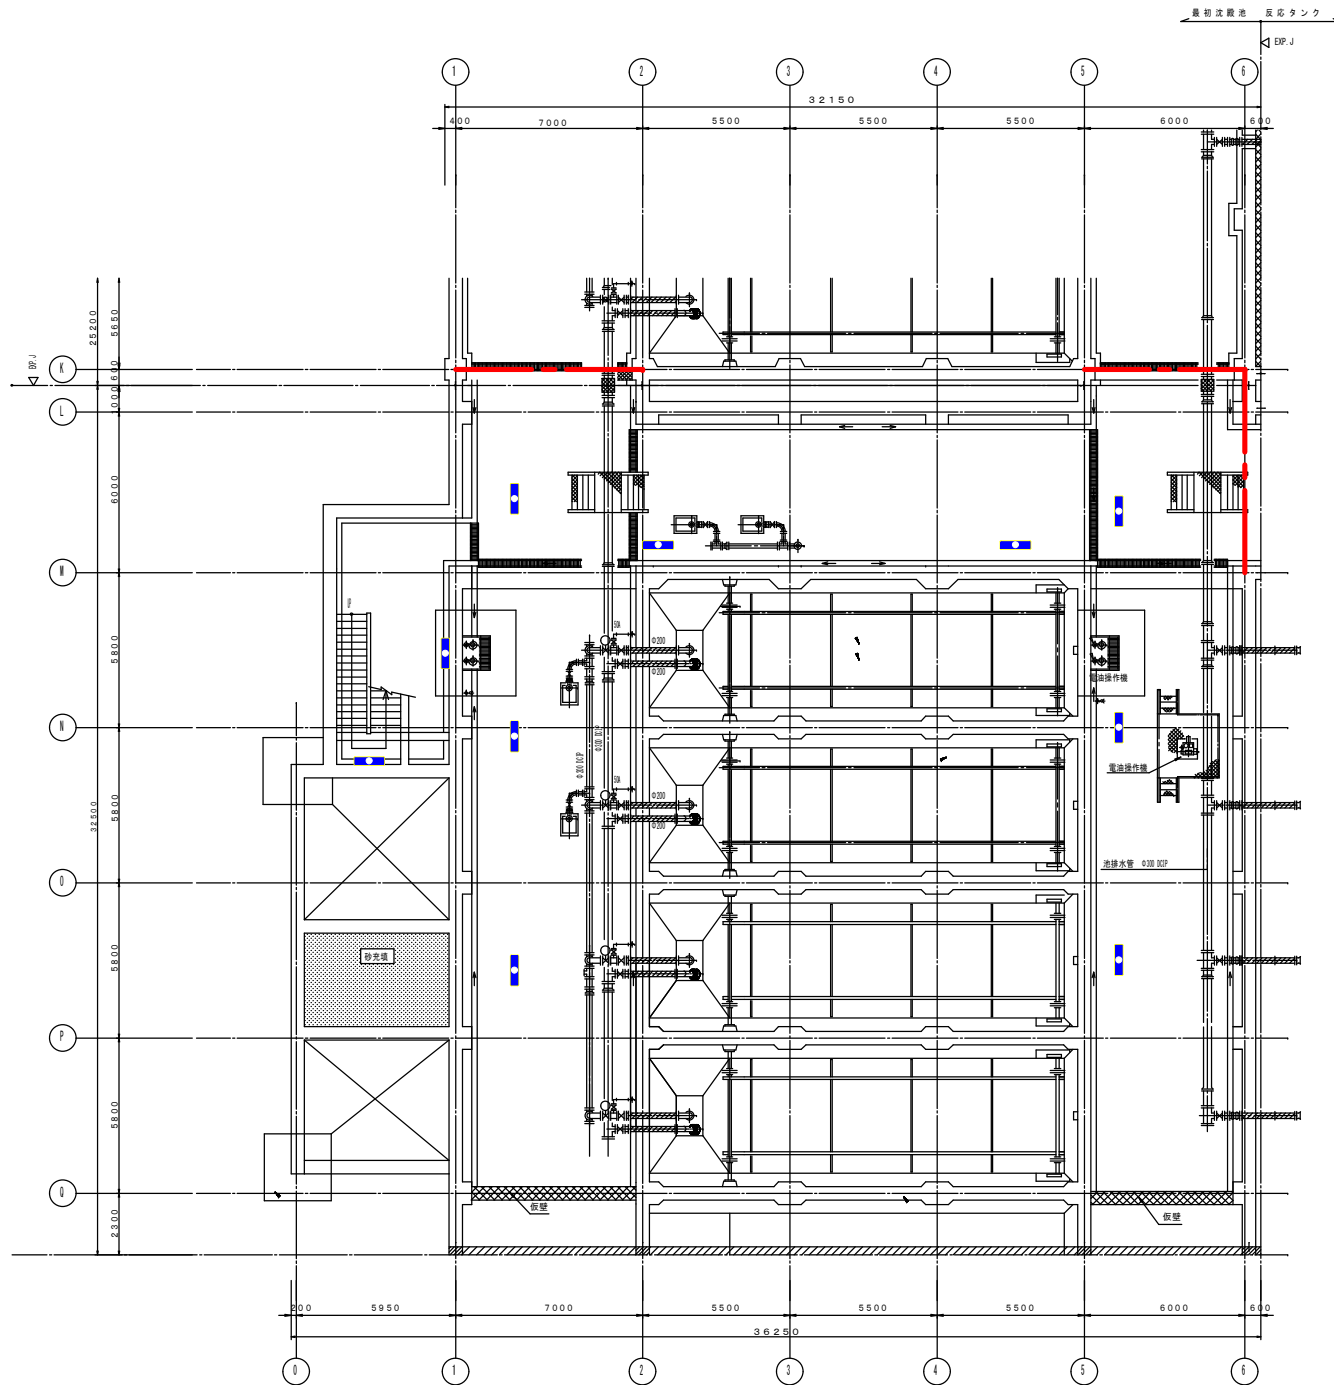


業務名	松阪浄化センター防災設備点検業務		
図面名	2系水処理初沈平面図（建築設備）		
年月日			
尺度	A3:1/300	図面番号	水2(建築)-1
会社名			
事務所名	公益財団法人三重県下水道公社		

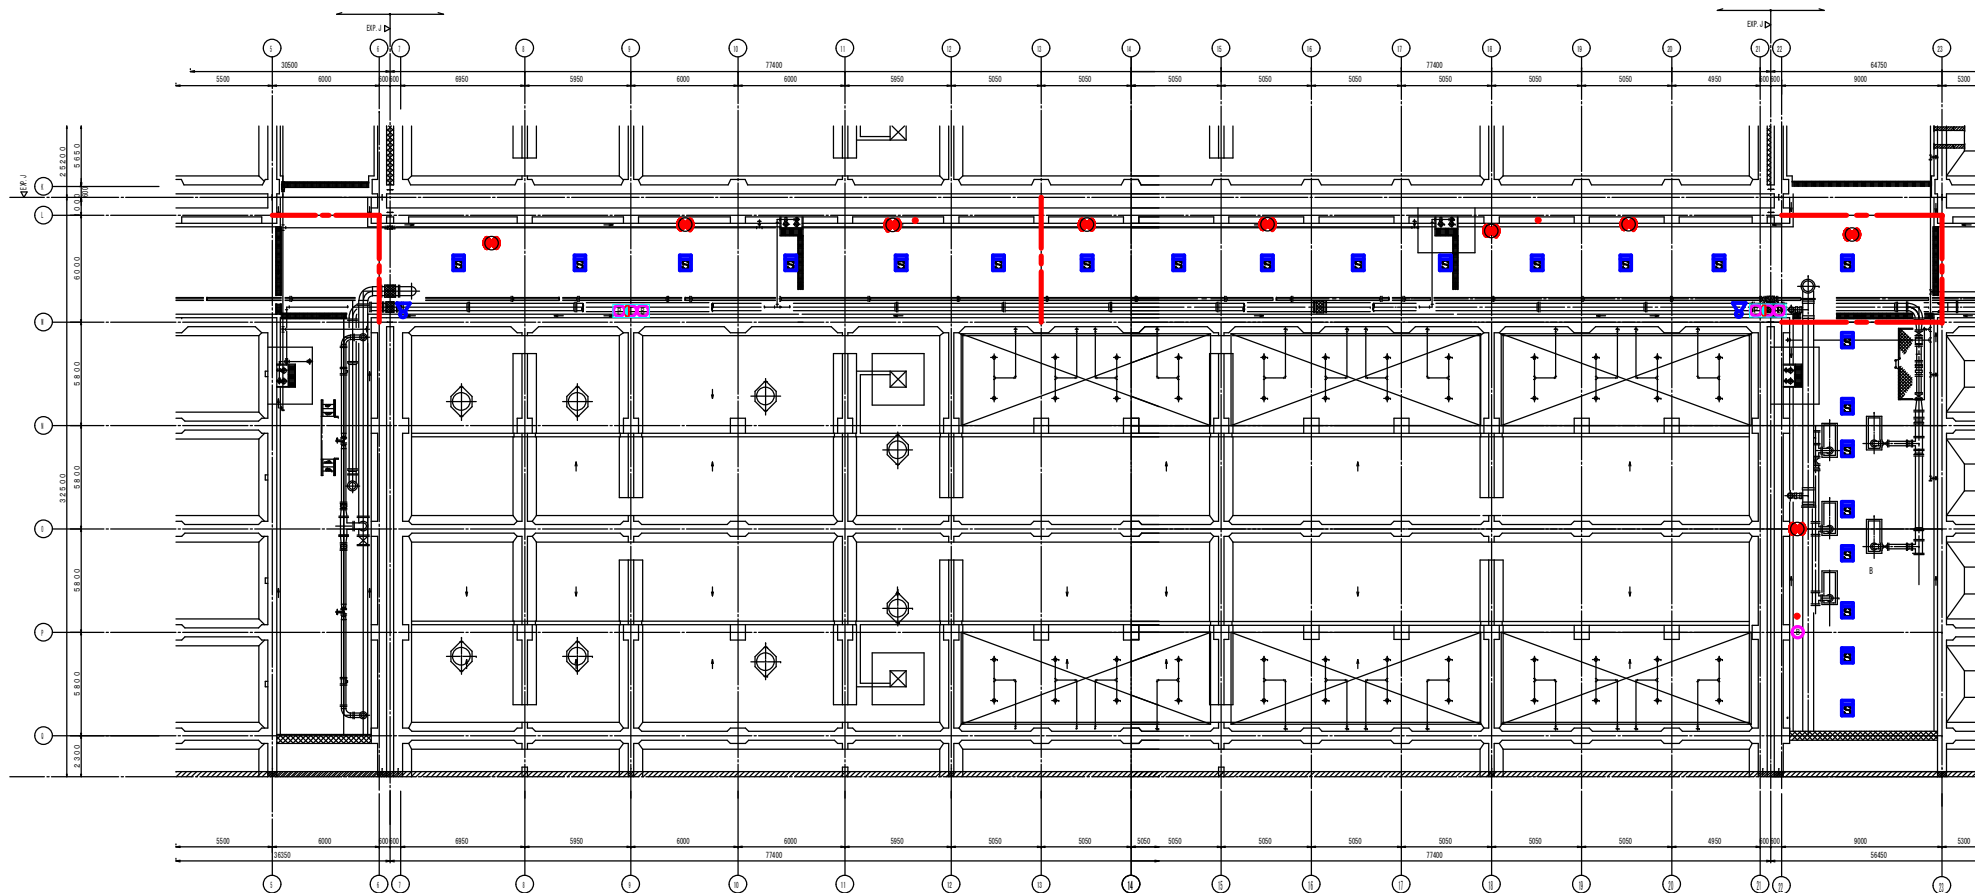



反応槽下層平面図 S=1/300

業務名	松阪浄化センター防災設備点検業務		
図面名	2系水処理反応平面図（消防設備）		
年月日			
尺度	A3:1/300	図面番号	水2(消防)-2
会社名			
事務所名	公益財団法人三重県下水道公社		

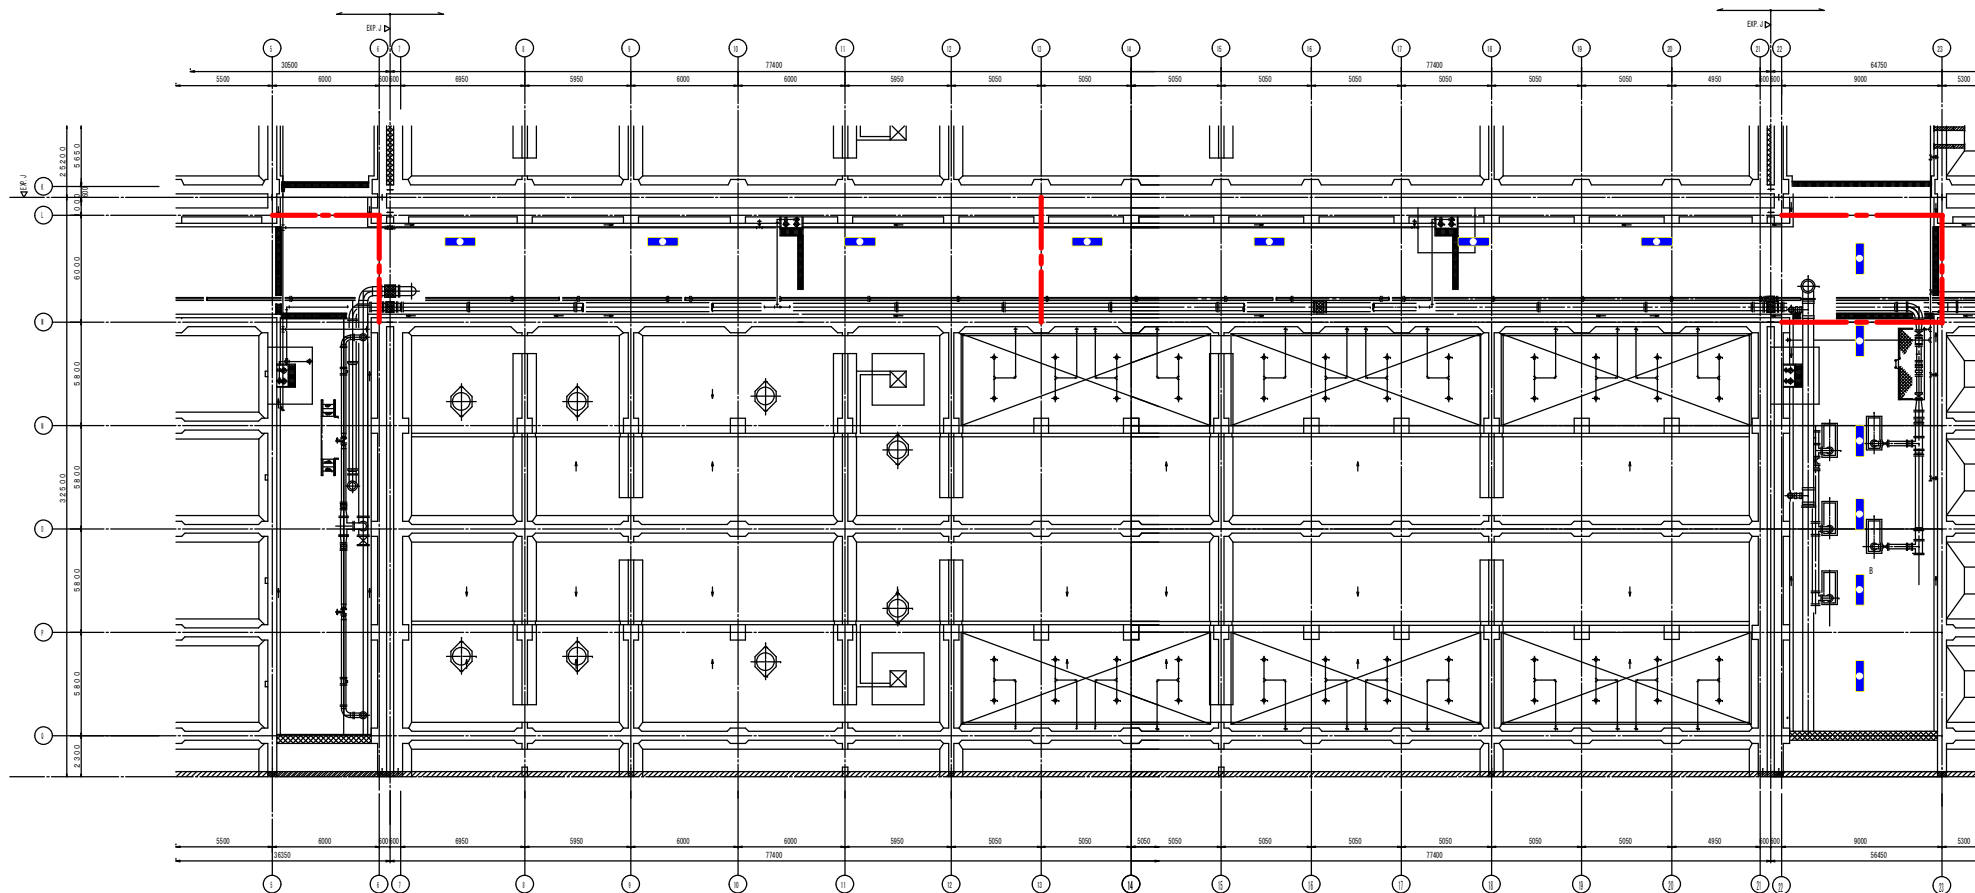


業務名	松阪浄化センター防災設備点検業務		
図面名	2系水処理反応平面図（建築設備）		
年月日			
尺 度	A3:1/300	図面番号	水2(建築)-2
会社名			
事務所名	公益財団法人三重県下水道公社		

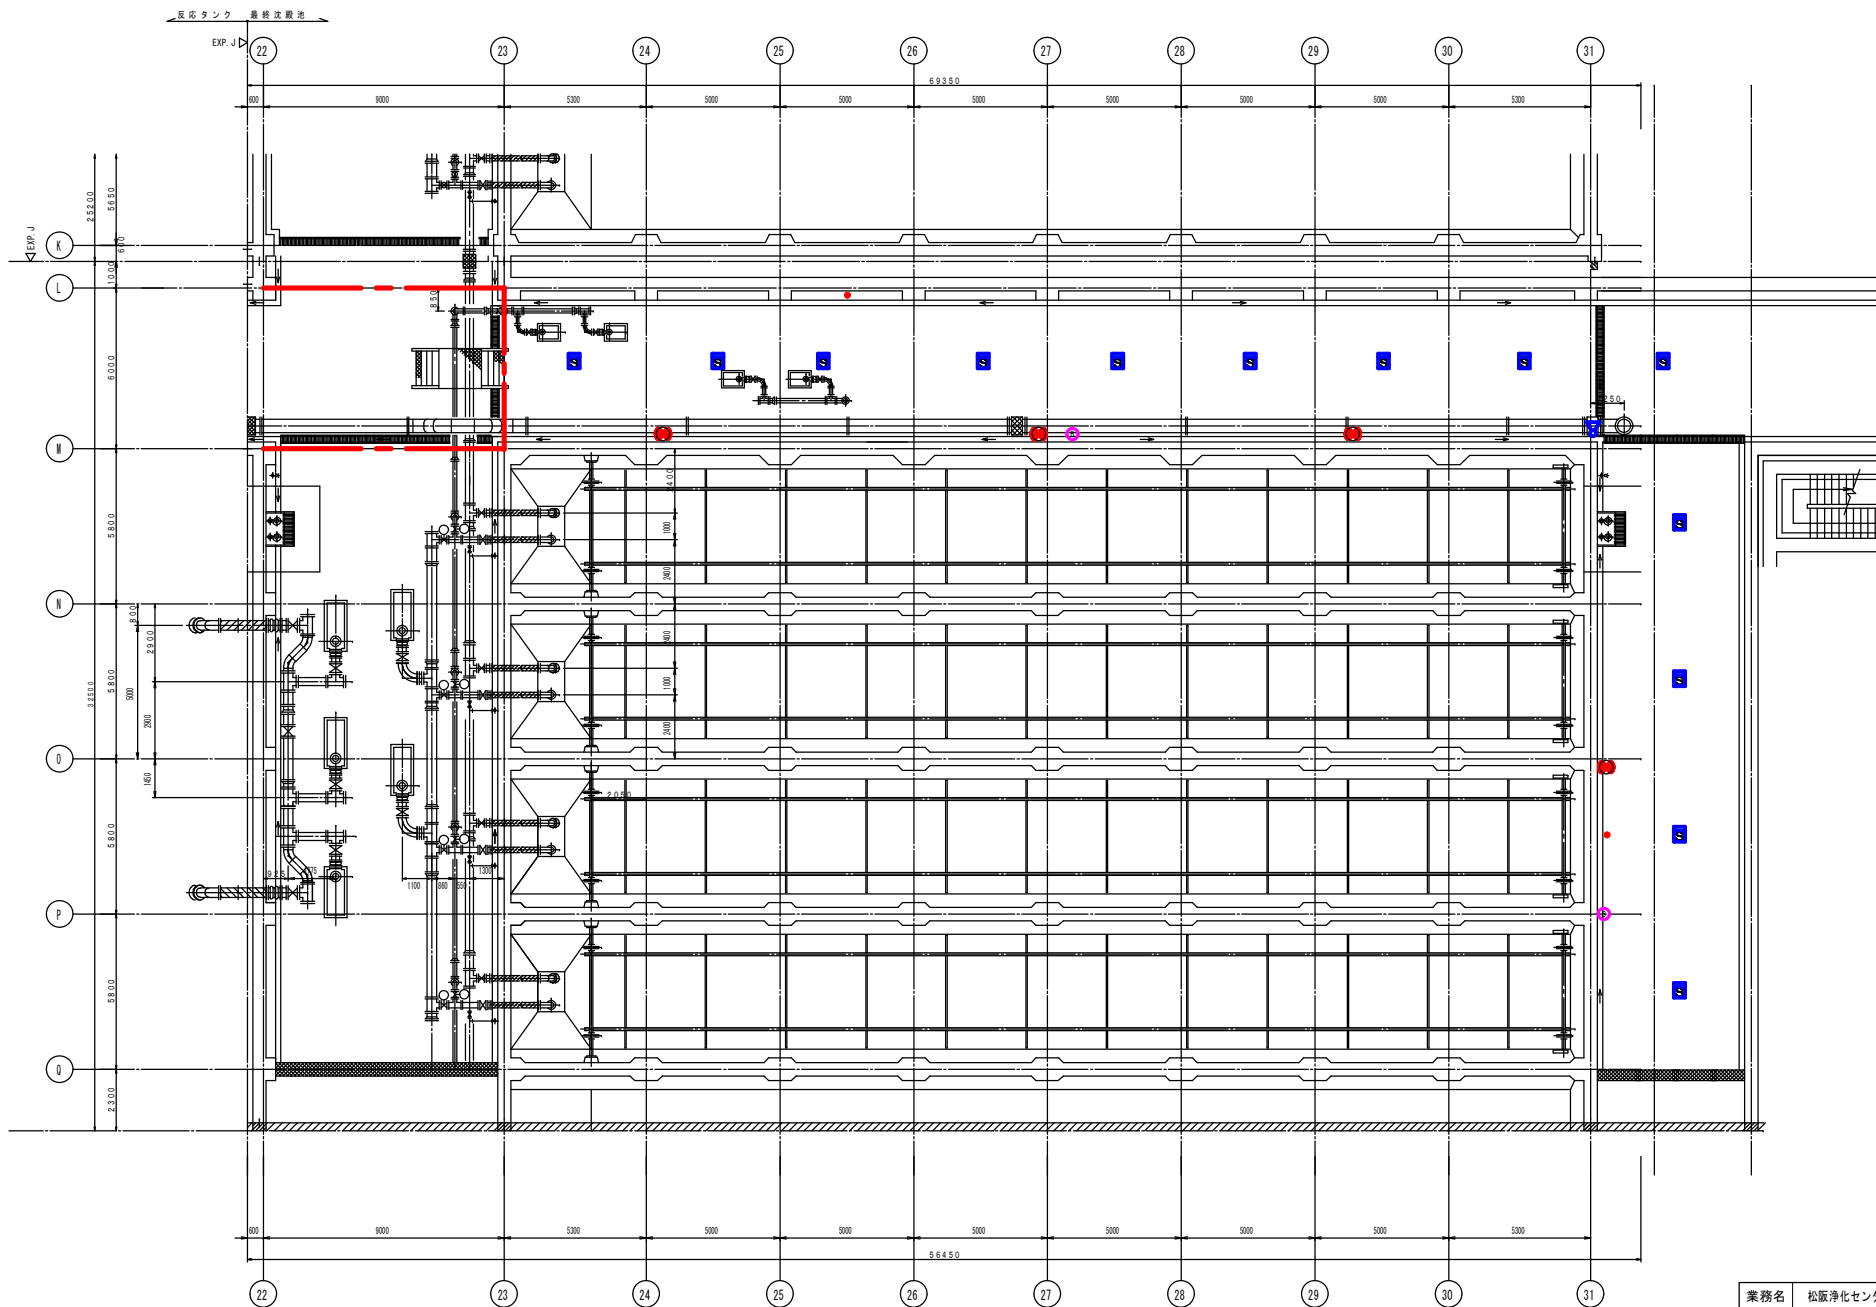


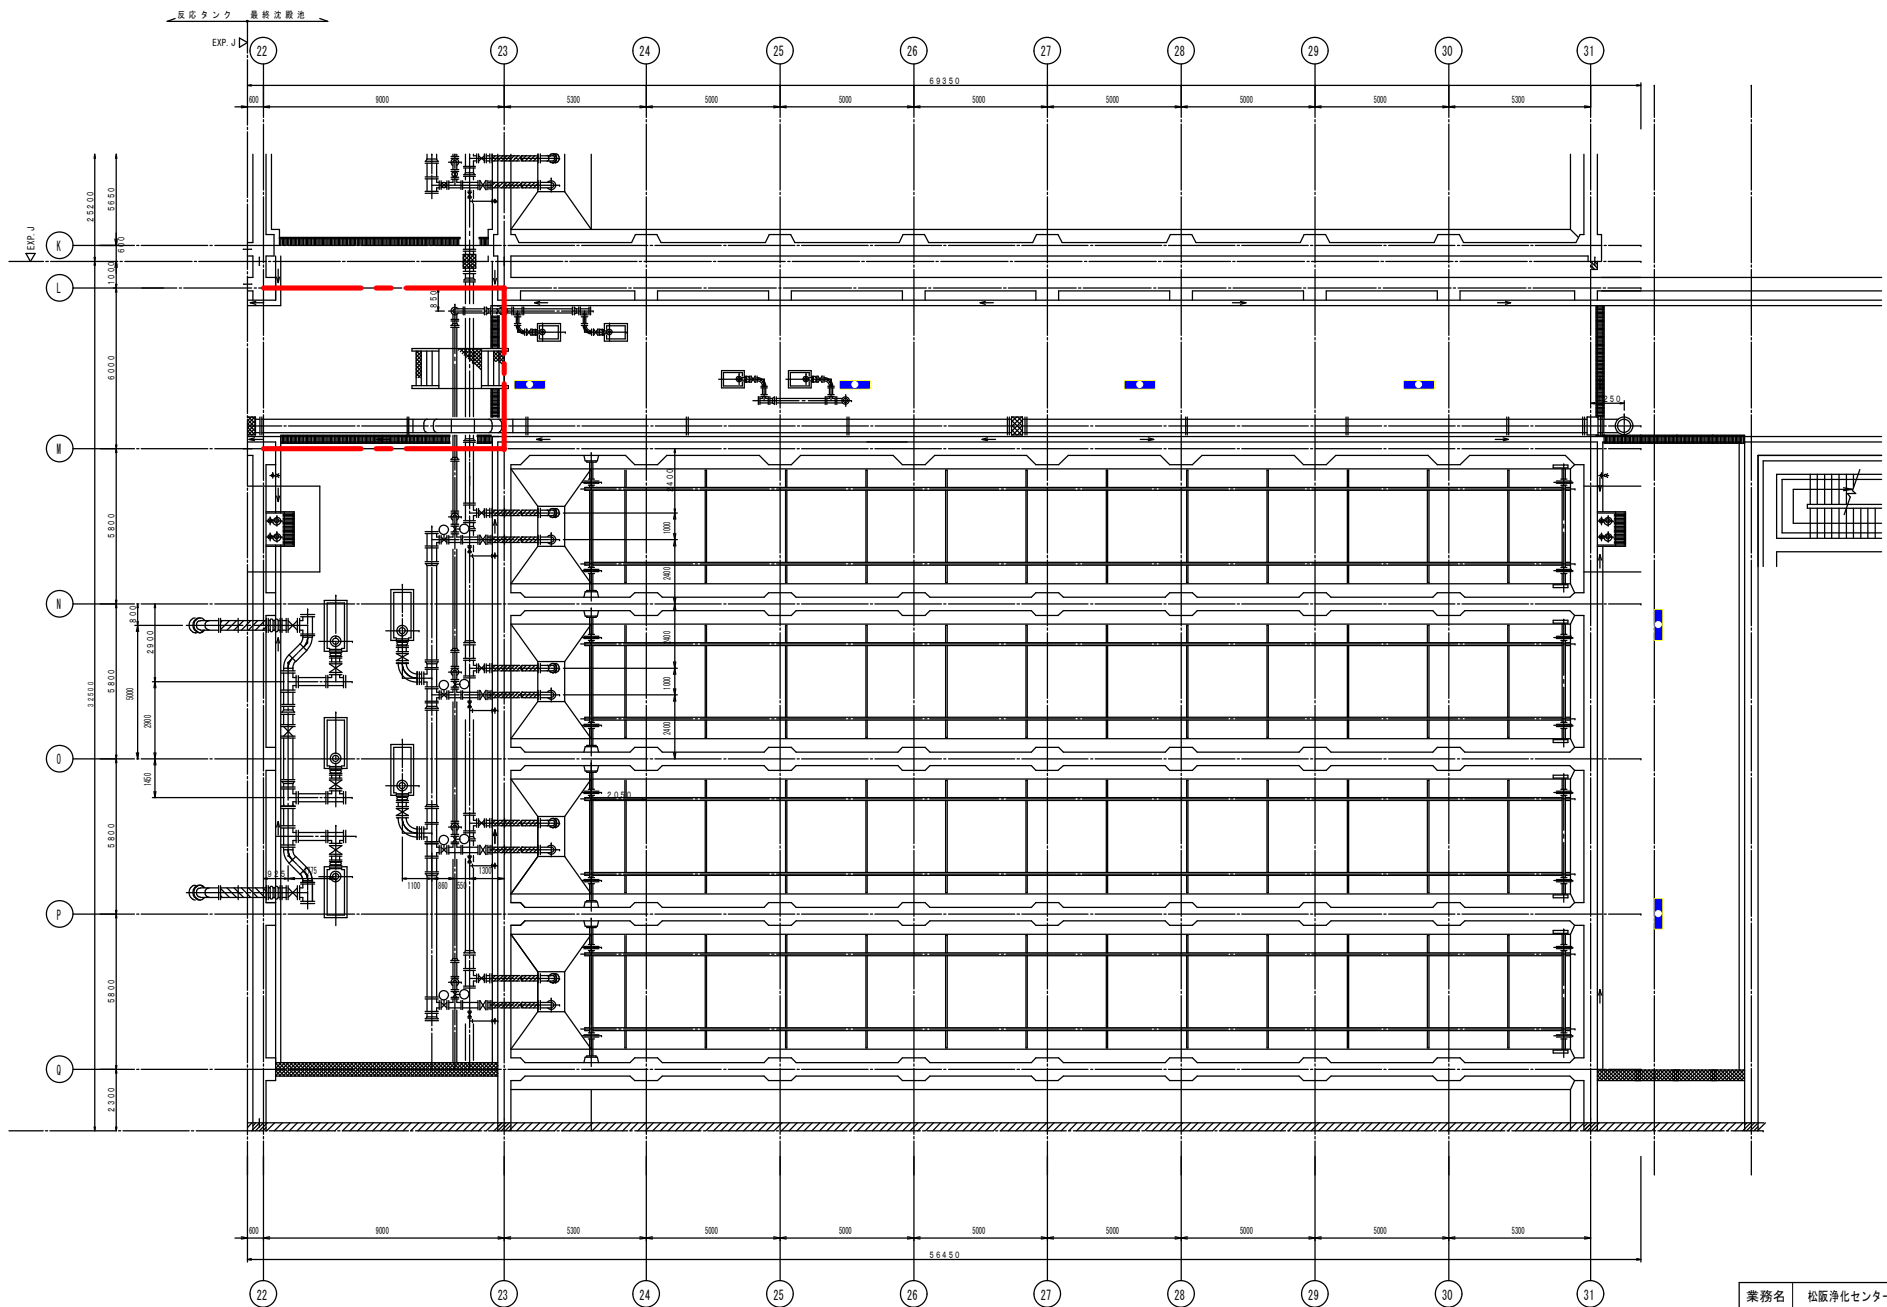



業務名	松阪浄化センター防災設備点検業務		
図面名	2系水処理終沈平面図（建築設備）		
年月日			
尺度	A3:1/200	図面番号	水2(建築)-3
会社名			
事務所名	公益財団法人三重県下水道公社		

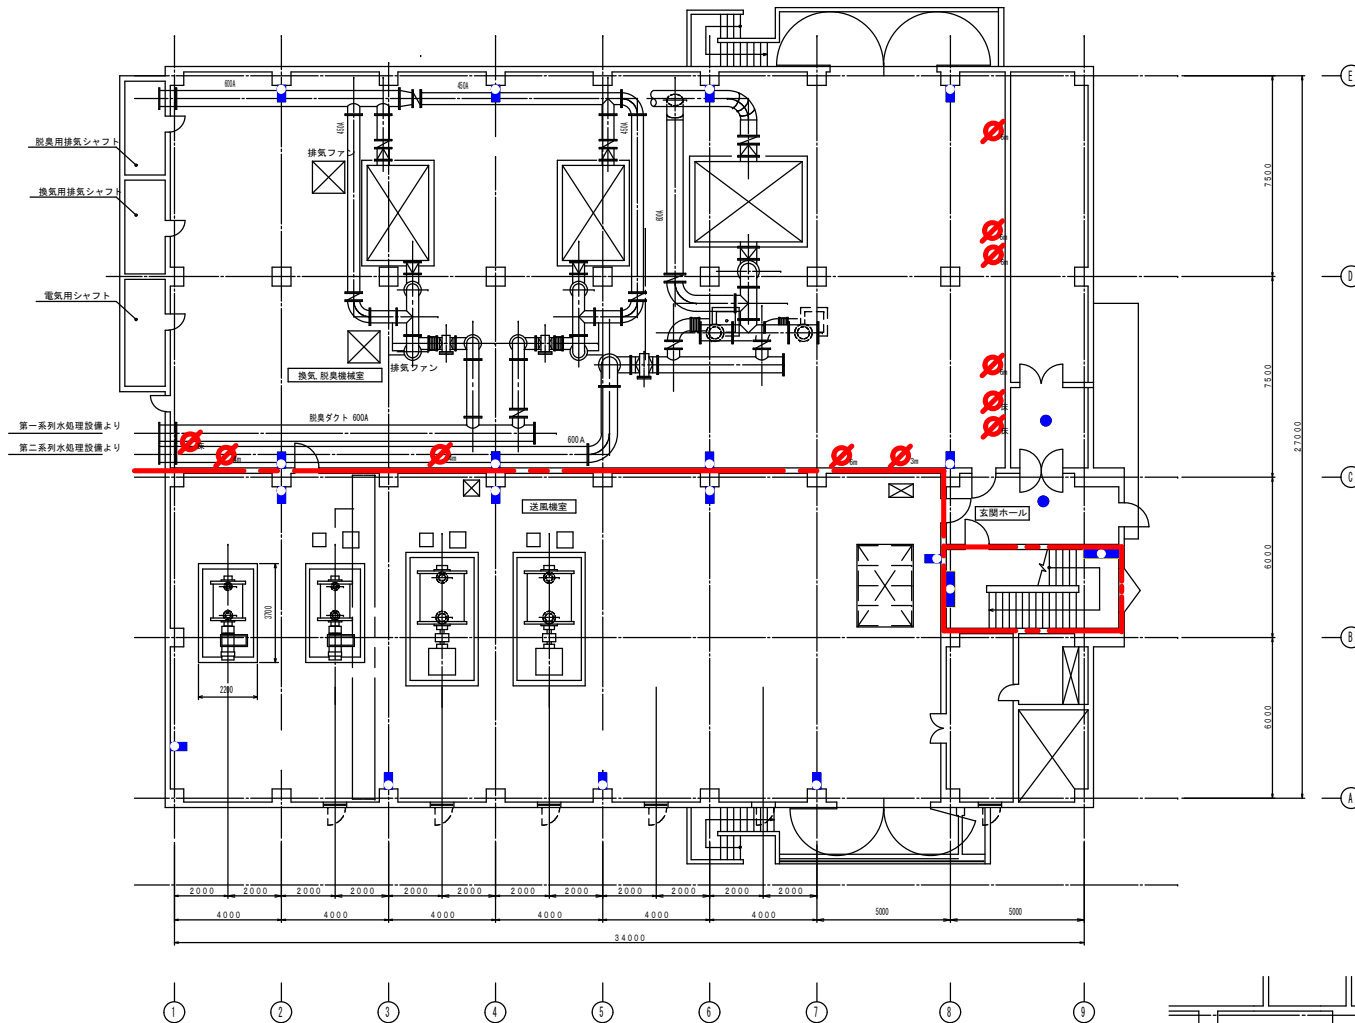


1階 平面図 S=1/200

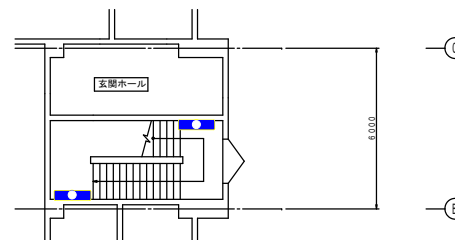

業務名	松阪浄化センター防災設備点検業務		
図面名	ブロー棟平面図1F (建築設備)		
年月日			
尺度	A3:1/200	図面番号	ブ(建築)-2
会社名			
事務所名	公益財団法人三重県下水道公社		

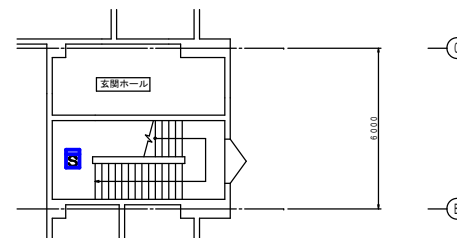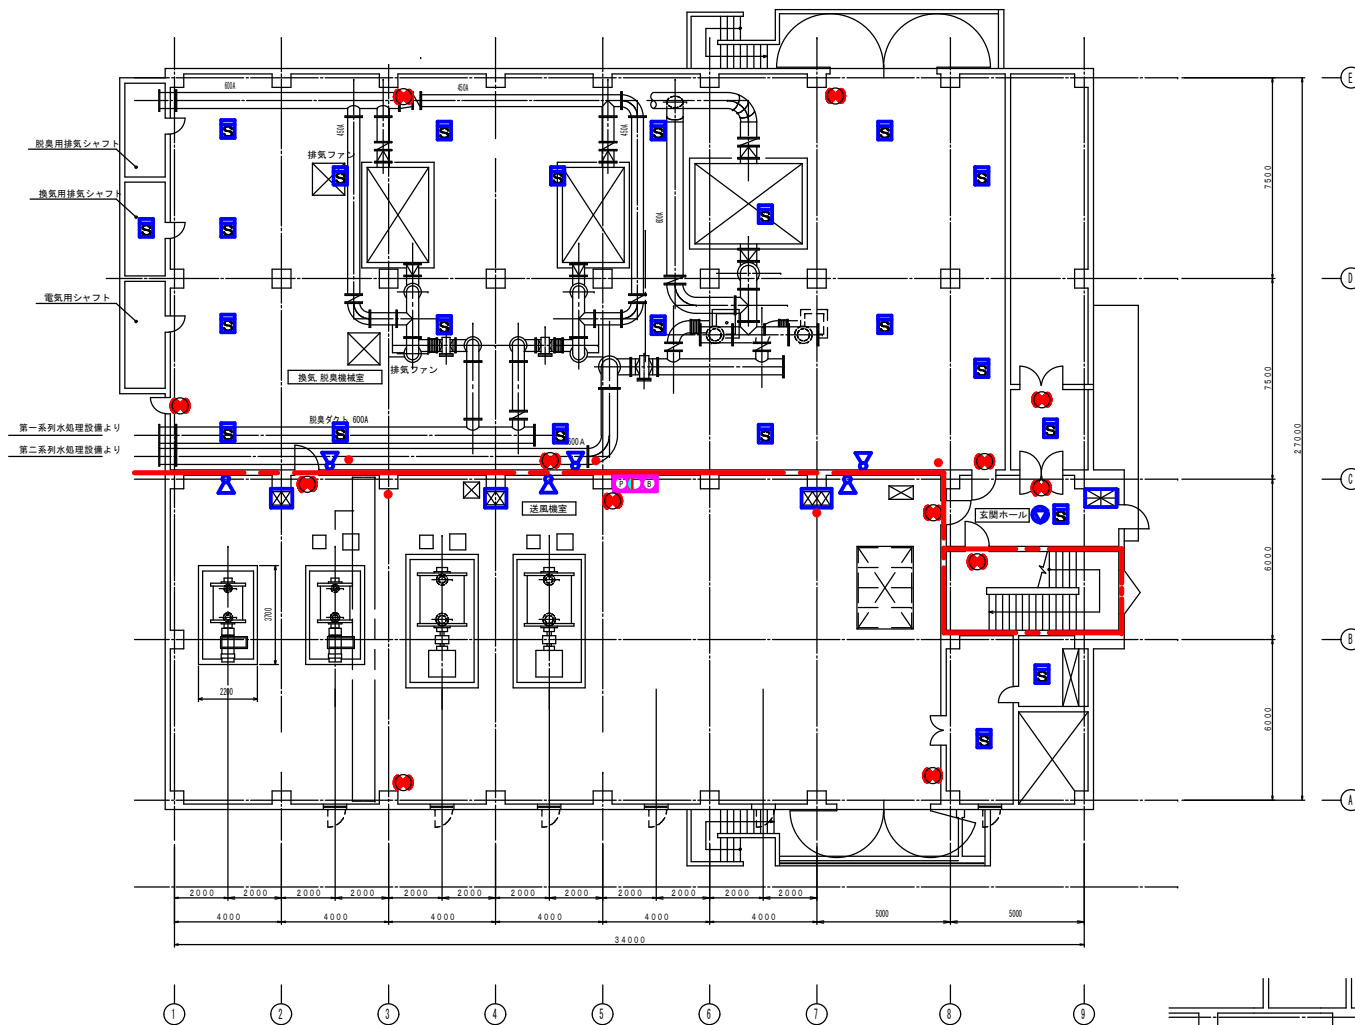


業務名	松阪浄化センター防災設備点検業務		
図面名	ブロー棟平面図1F (消防設備)		
年月日			
尺度	A3:1/200	図面番号	ブ(消防)-2
会社名			
事務所名	公益財団法人三重県下水道公社		

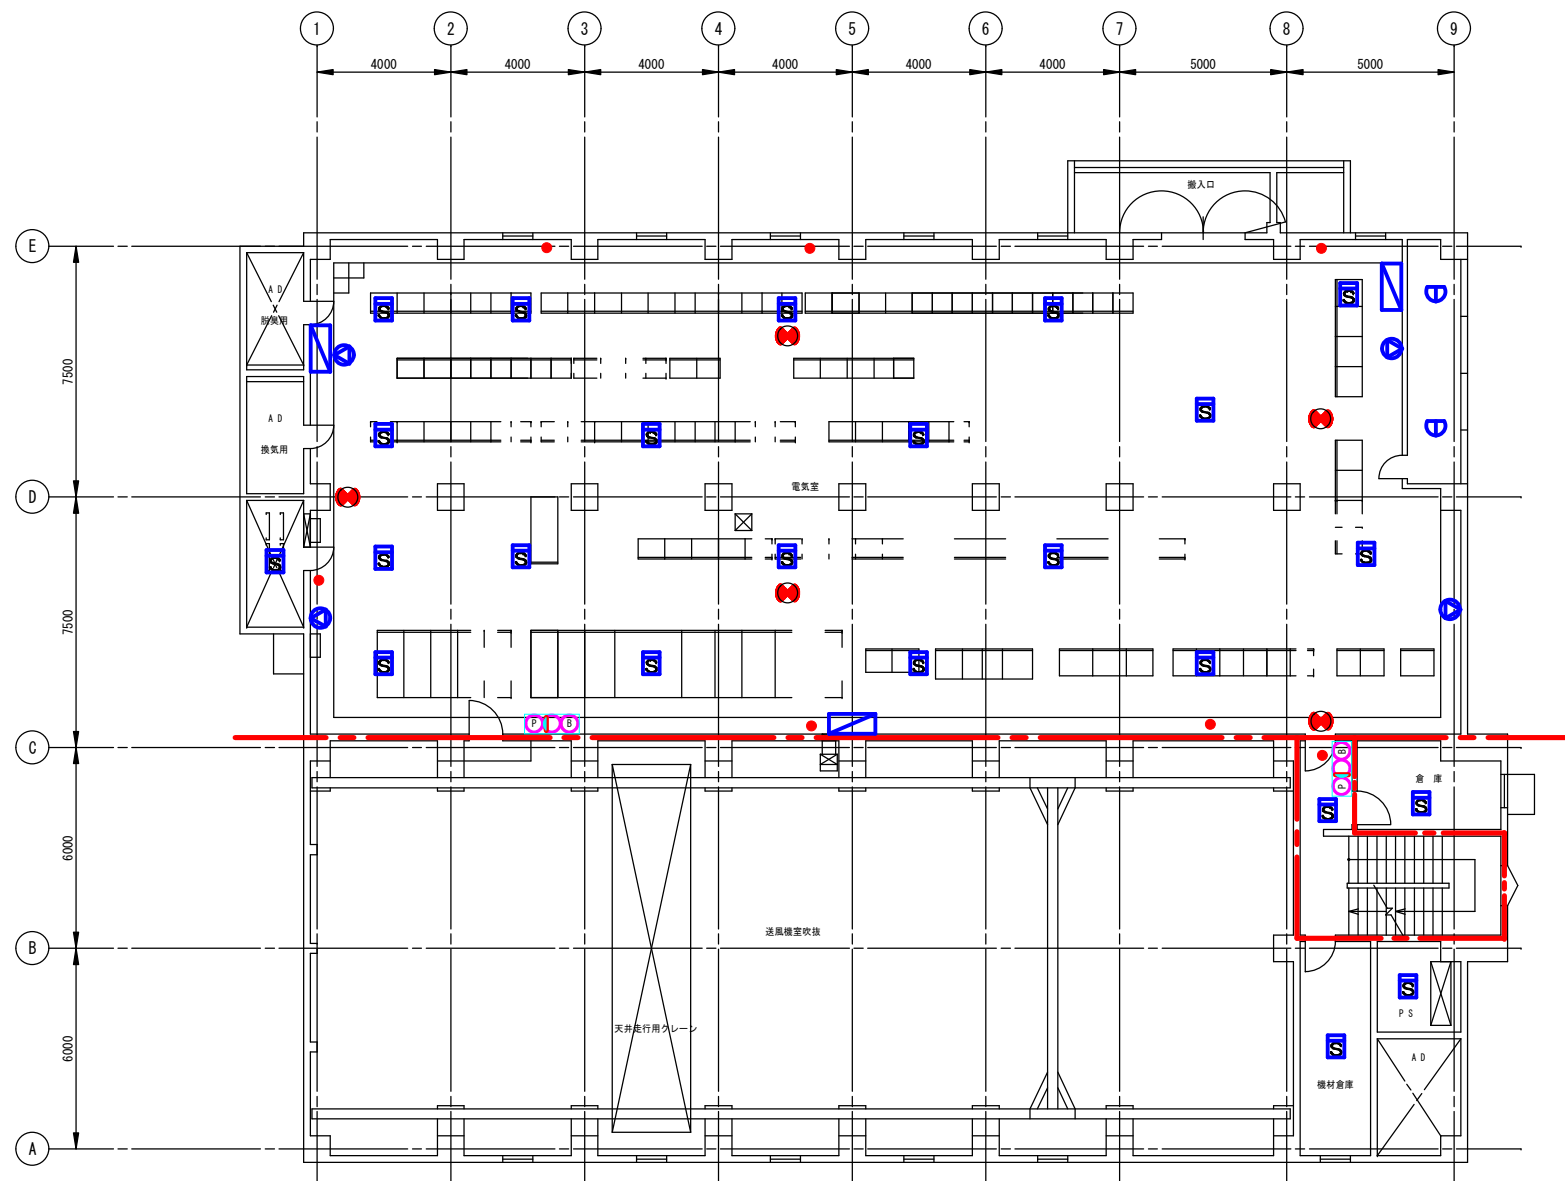


2階 平面図 S=1/200

業務名	松阪浄化センター防災設備点検業務		
図面名	フロー棟平面図2F (消防設備)		
年月日			
尺 度	A3:1/200	図面番号	プ(消防)-3
会社名			
事務所名	公益財団法人三重県下水道公社		

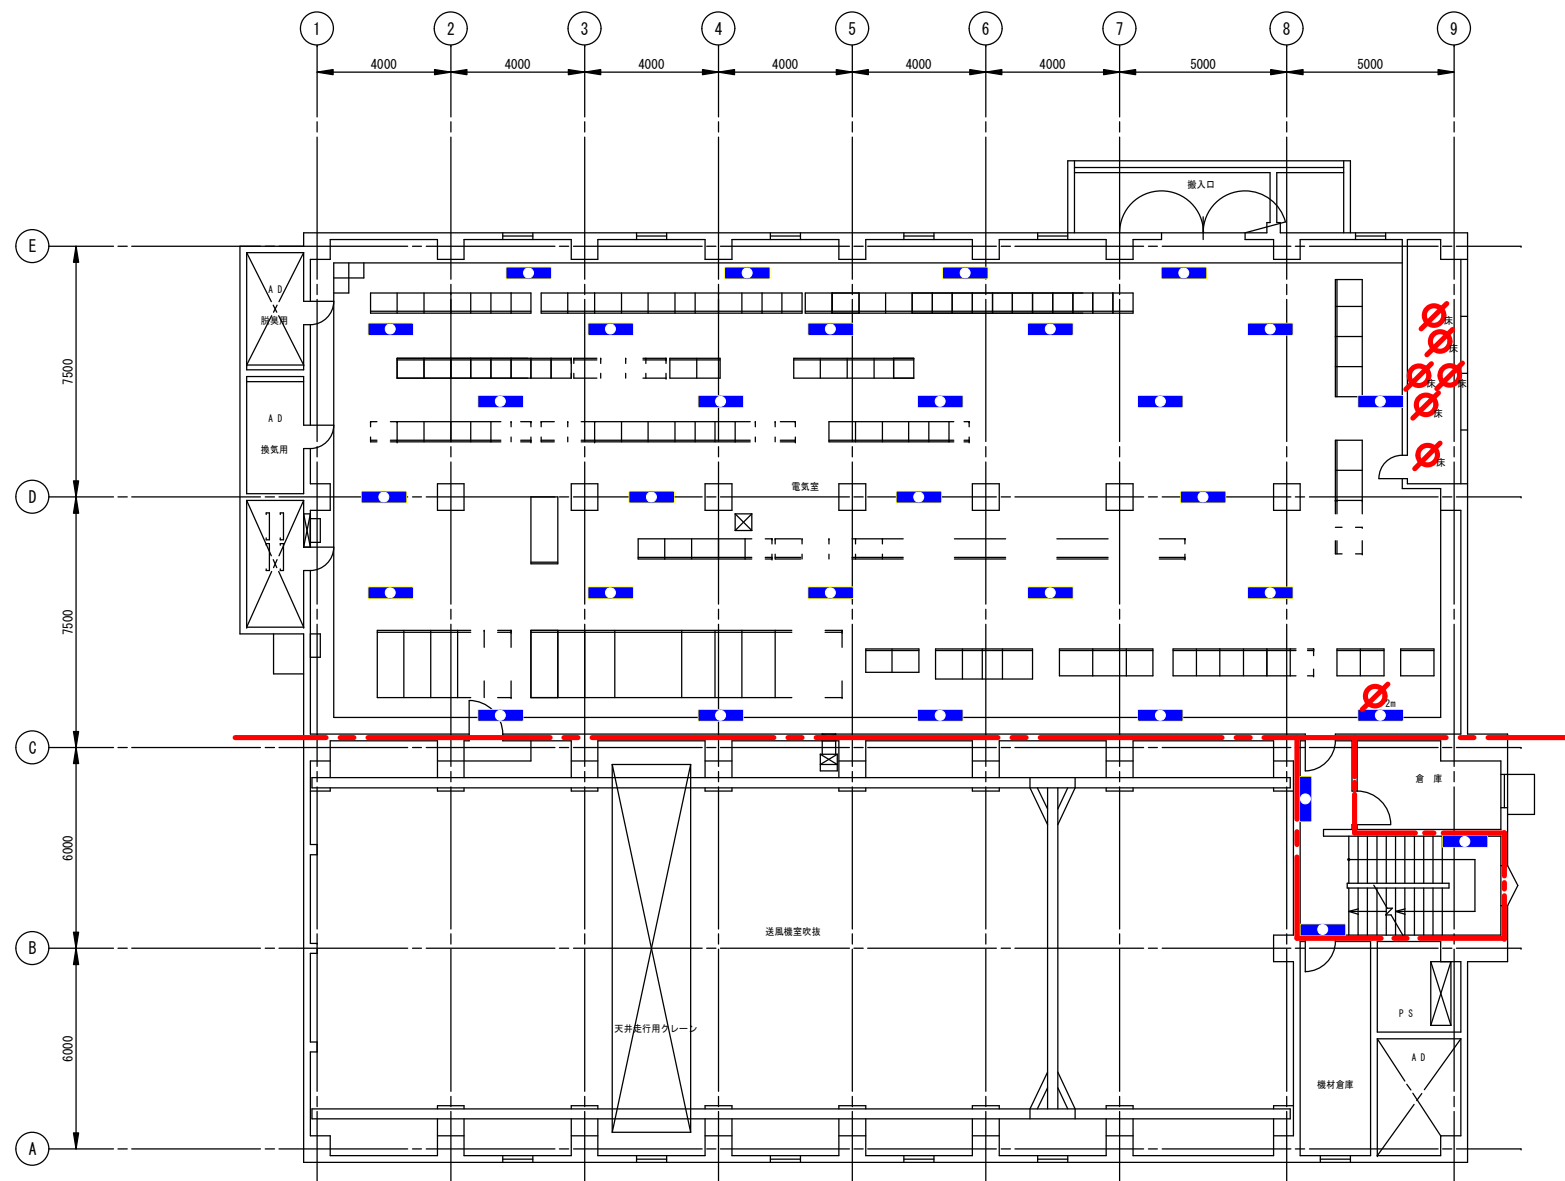


2階 平面図 S=1/200

業務名	松阪浄化センター防災設備点検業務		
図面名	フロー棟平面図2F (建築設備)		
年月日			
尺 度	A3:1/200	図面番号	プ(建築)-3
会社名			
事務所名	公益財団法人三重県下水道公社		

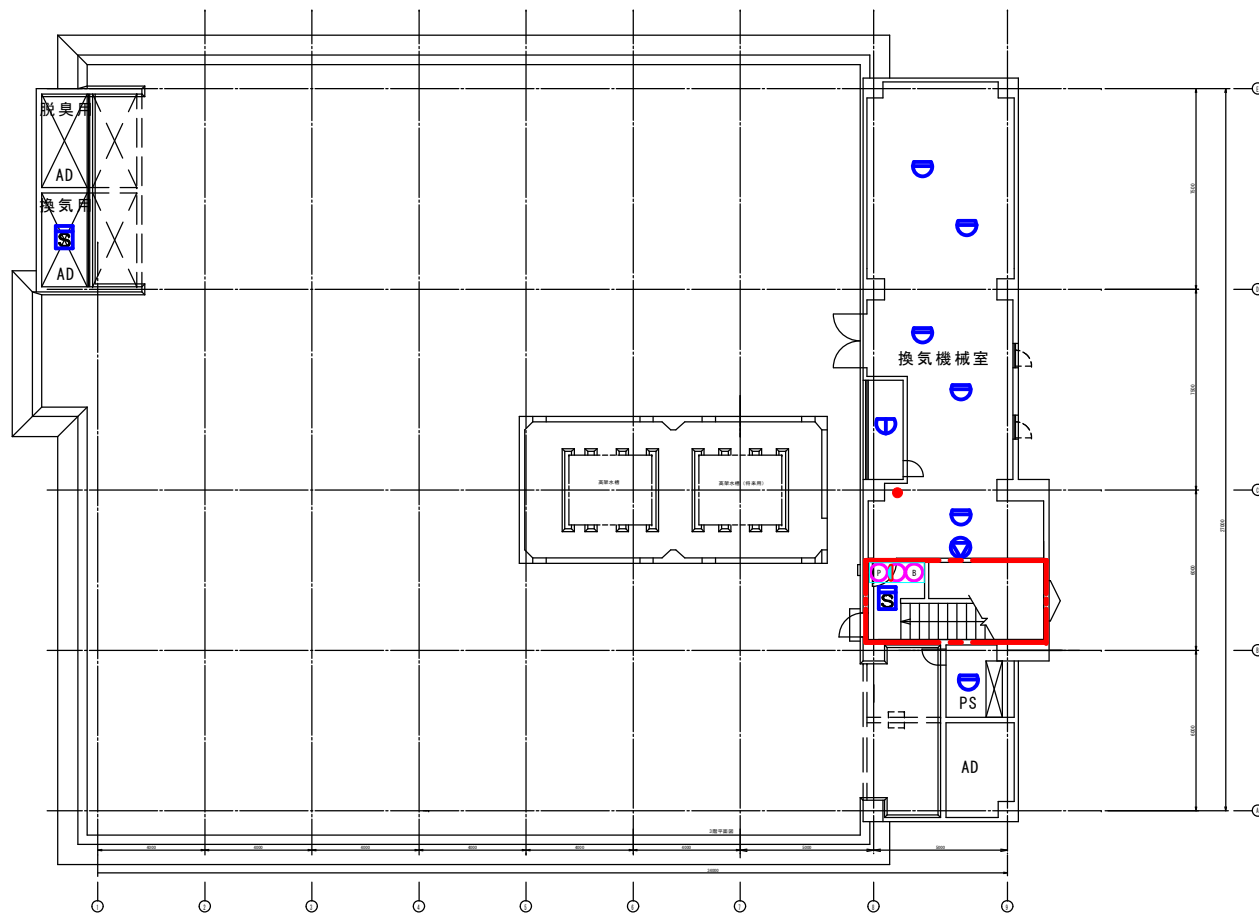


3階 平面図 S=1/200

業務名	松阪浄化センター防災設備点検業務		
図面名	ブロー機平面図3F (消防設備)		
年月日			
尺度	A3:1/200	図面番号	ブ(消防)-4
会社名			
事務所名	公益財団法人三重県下水道公社		

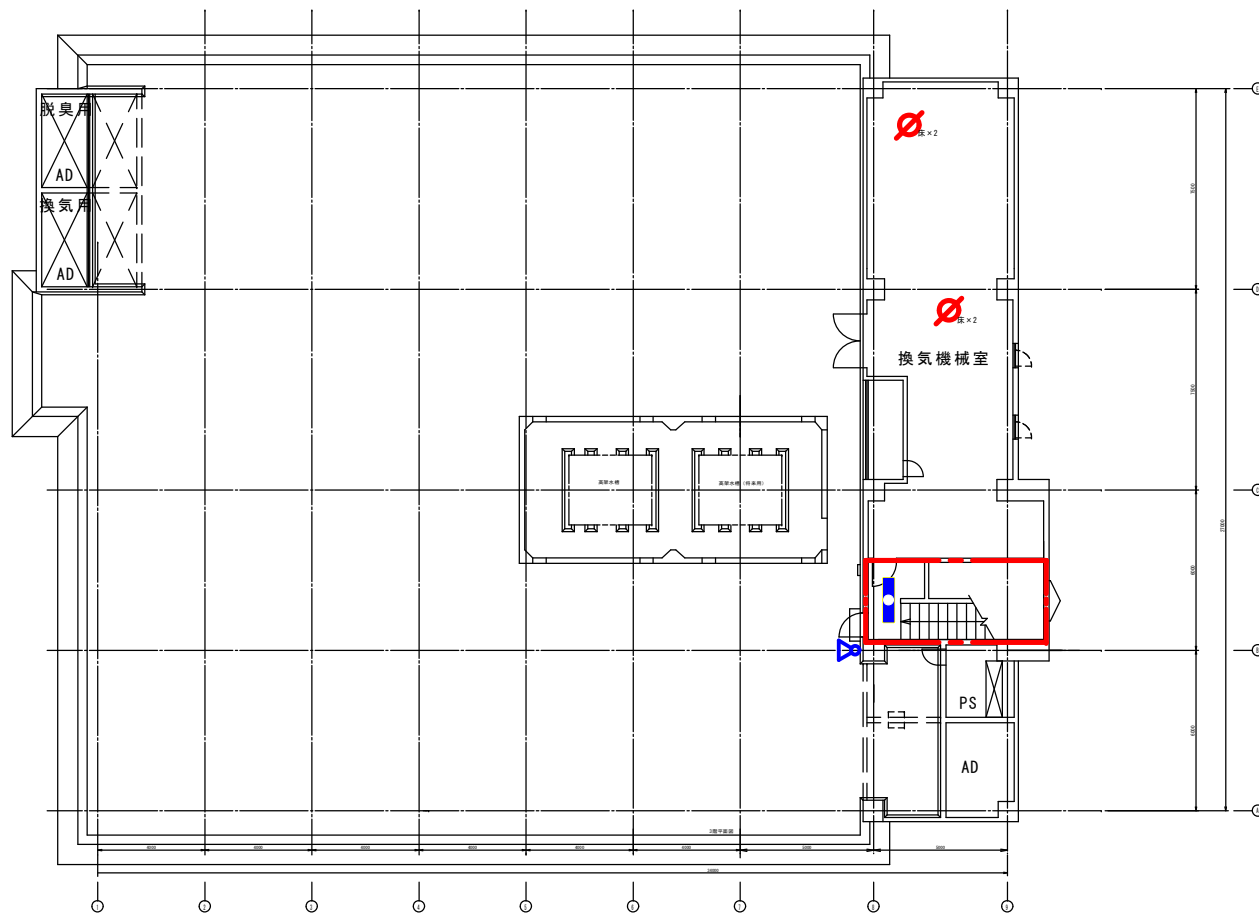


3階 平面図 S=1/200

業務名	松阪浄化センター防災設備点検業務		
図面名	ブロワー棟平面図3F (建築設備)		
年月日			
尺度	A3:1/200	図面番号	プ(建築)-4
会社名			
事務所名	公益財団法人三重県下水道公社		

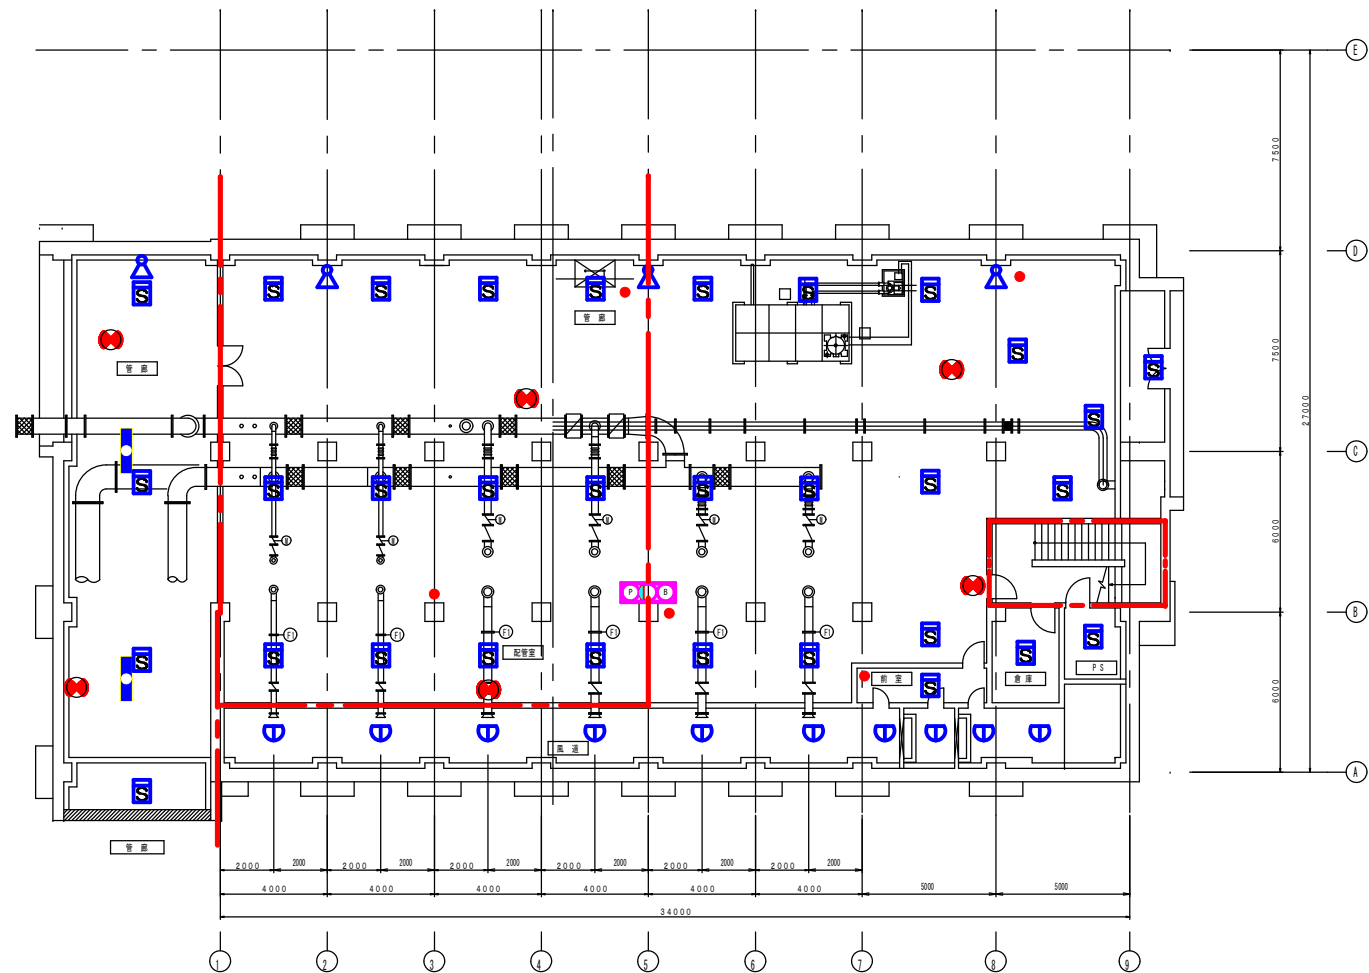


B1階 平面図 S-1/200


業務名	松阪浄化センター防災設備点検業務		
図面名	ブロー機平面図B1F (消防設備)		
年月日			
尺 度	A3:1/200	図面番号	ブ(消防)-1
会社名			
事務所名	公益財団法人三重県下水道公社		

 


業務名	松阪浄化センター防災設備点検業務		
図面名	ブロワー棟平面図BIF（建築設備）		
年月日			
尺 度	A3:1/200	図面番号	ブ(建築)-1
会社名			
事務所名	公益財団法人三重県下水道公社		

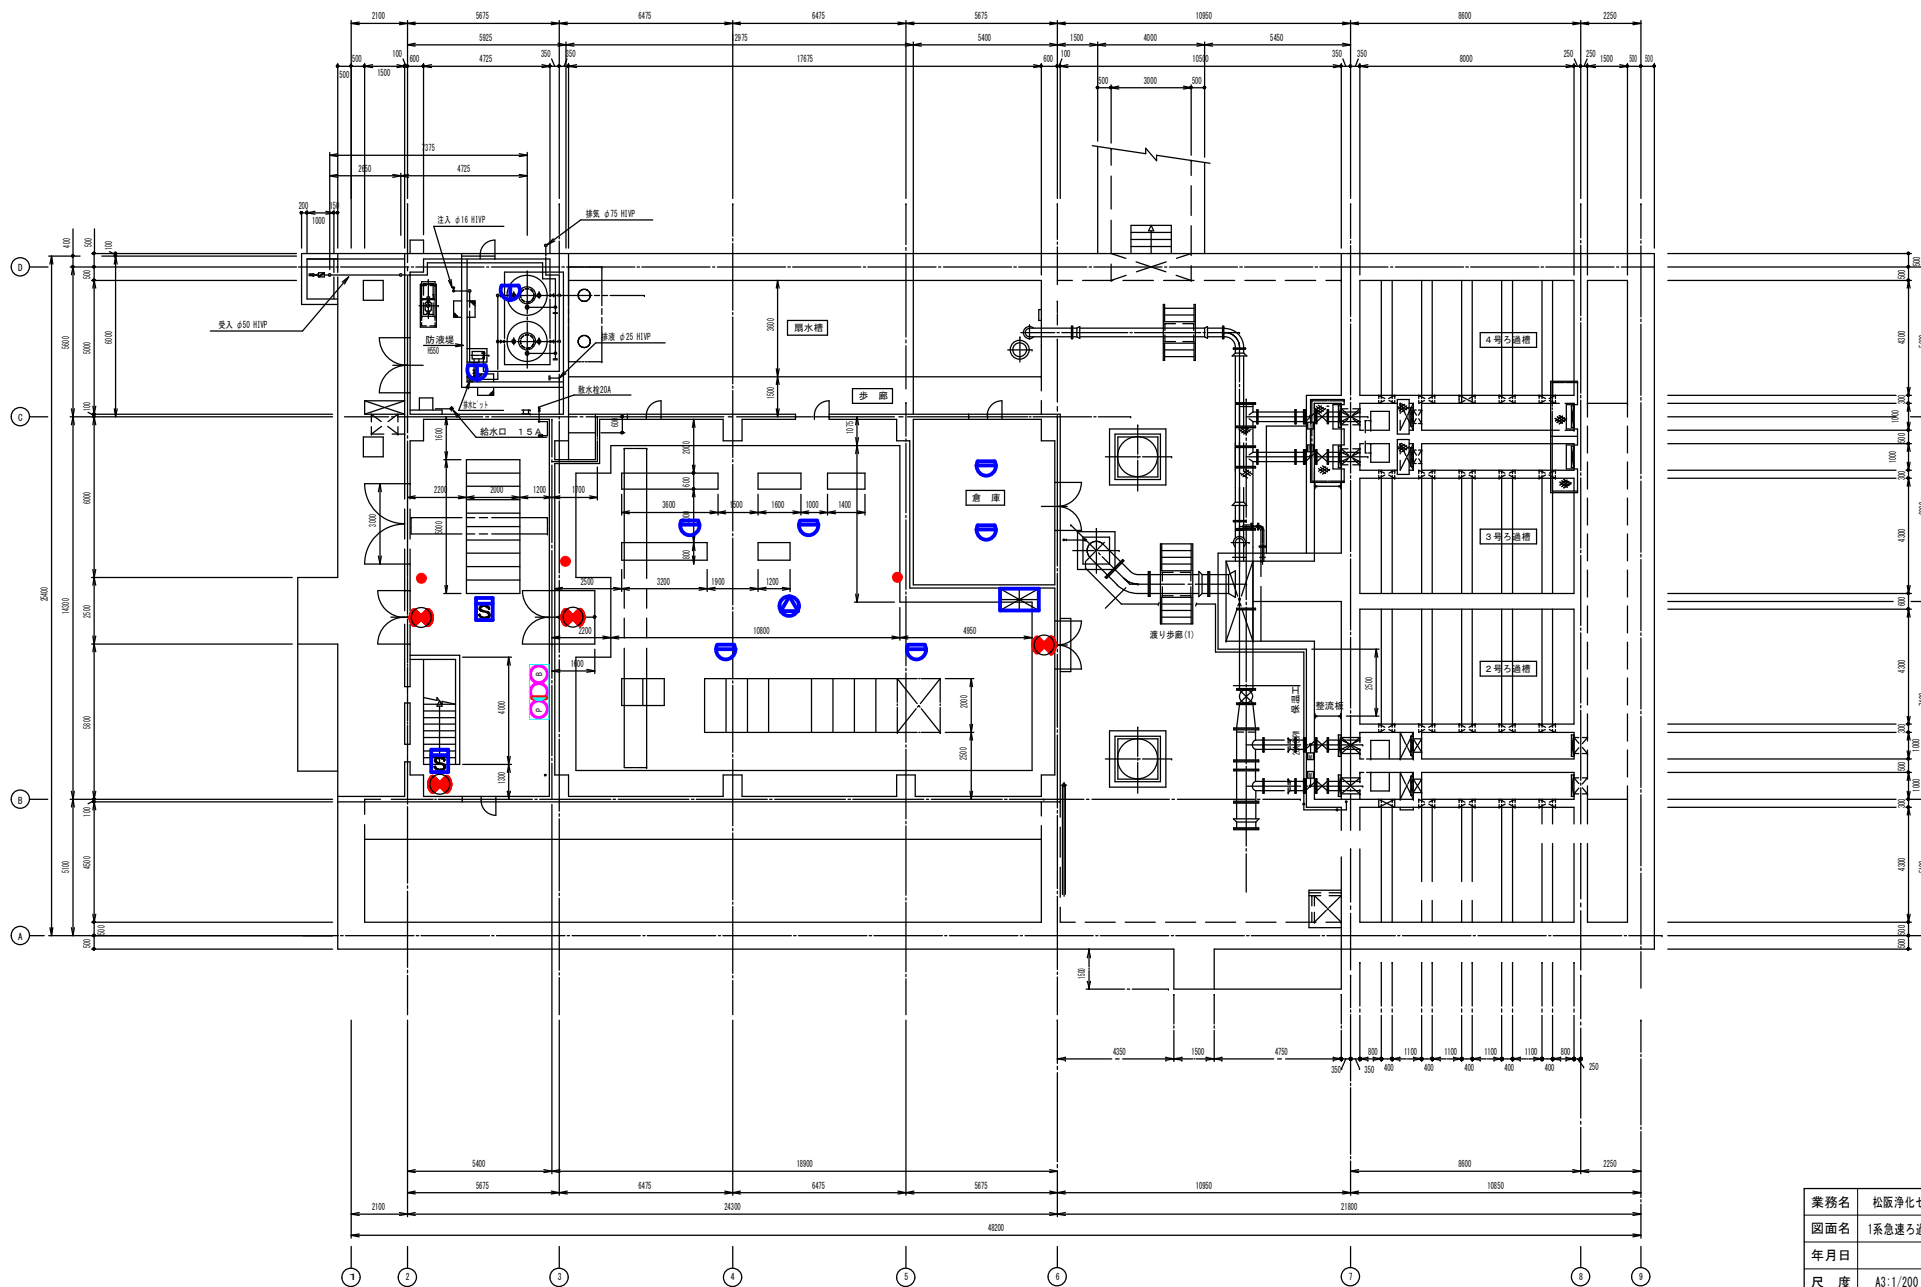


業務名	松阪浄化センター防災設備点検業務		
図面名	1系急速ろ過棟平面図1F (消防設備)		
年月日			
尺度	A3:1/200	図面番号	急1(消防)-2
会社名			
事務所名	公益財団法人三重県下水道公社		

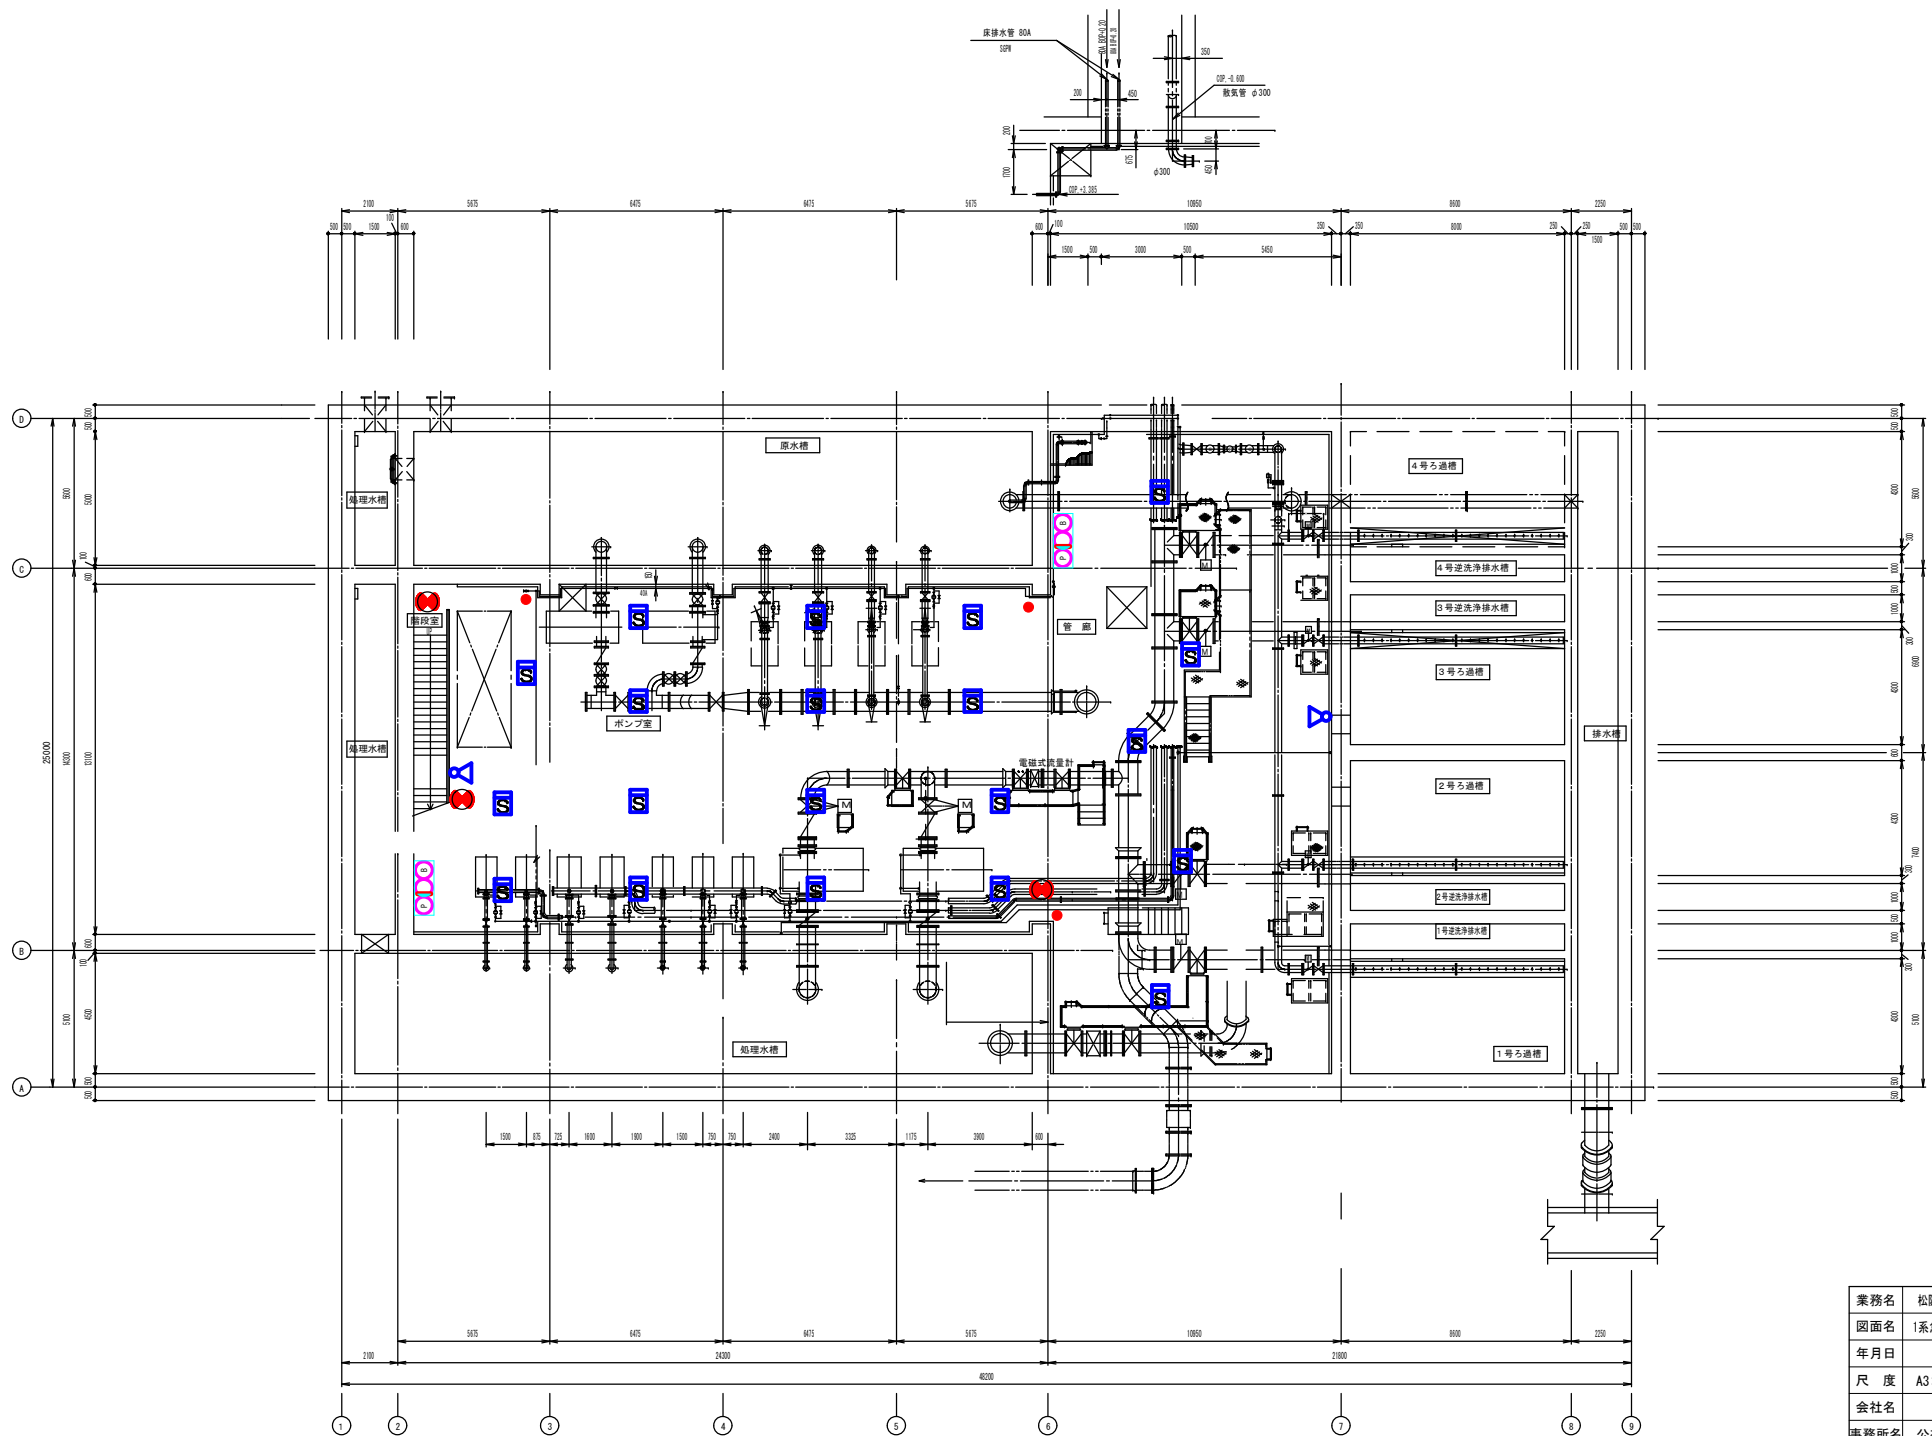

業務名	松阪浄化センター防災設備点検業務		
図面名	1系急遽ろ過機平面図B1F (消防設備)		
年月日			
尺度	A3:1/200	図面番号	急1(消防)-1
会社名			
事務所名	公益財団法人三重県下水道公社		

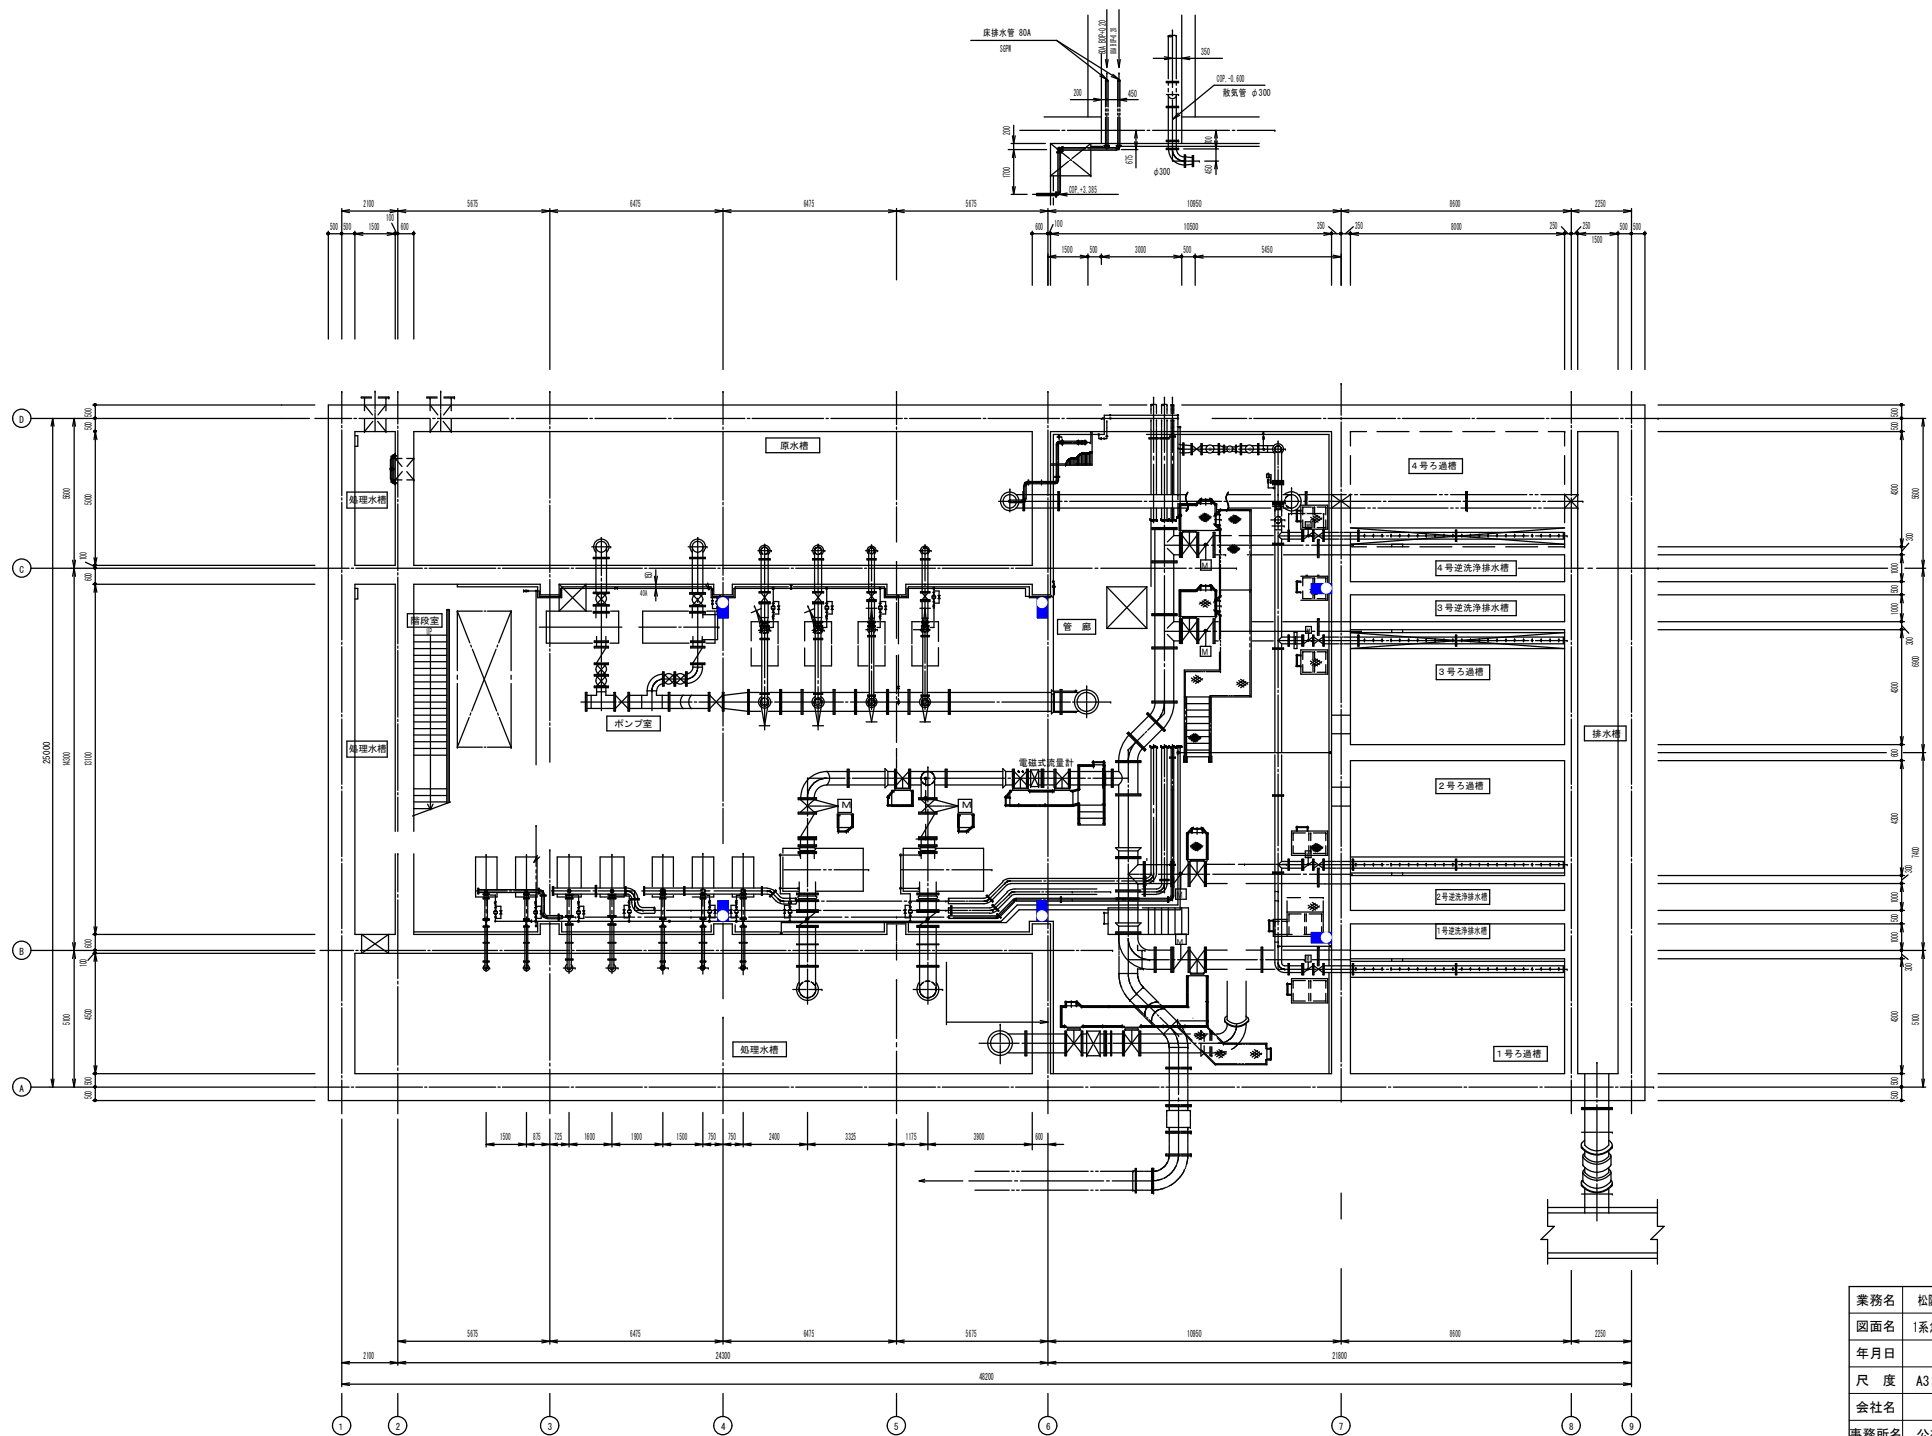


業務名	松阪浄化センター防災設備点検業務		
図面名	1系急遠ろ過機平面図B1F（建築設備）		
年月日			
尺度	A3:1/200	図面番号	急1(建築)-1
会社名			
事務所名	公益財団法人三重県下水道公社		

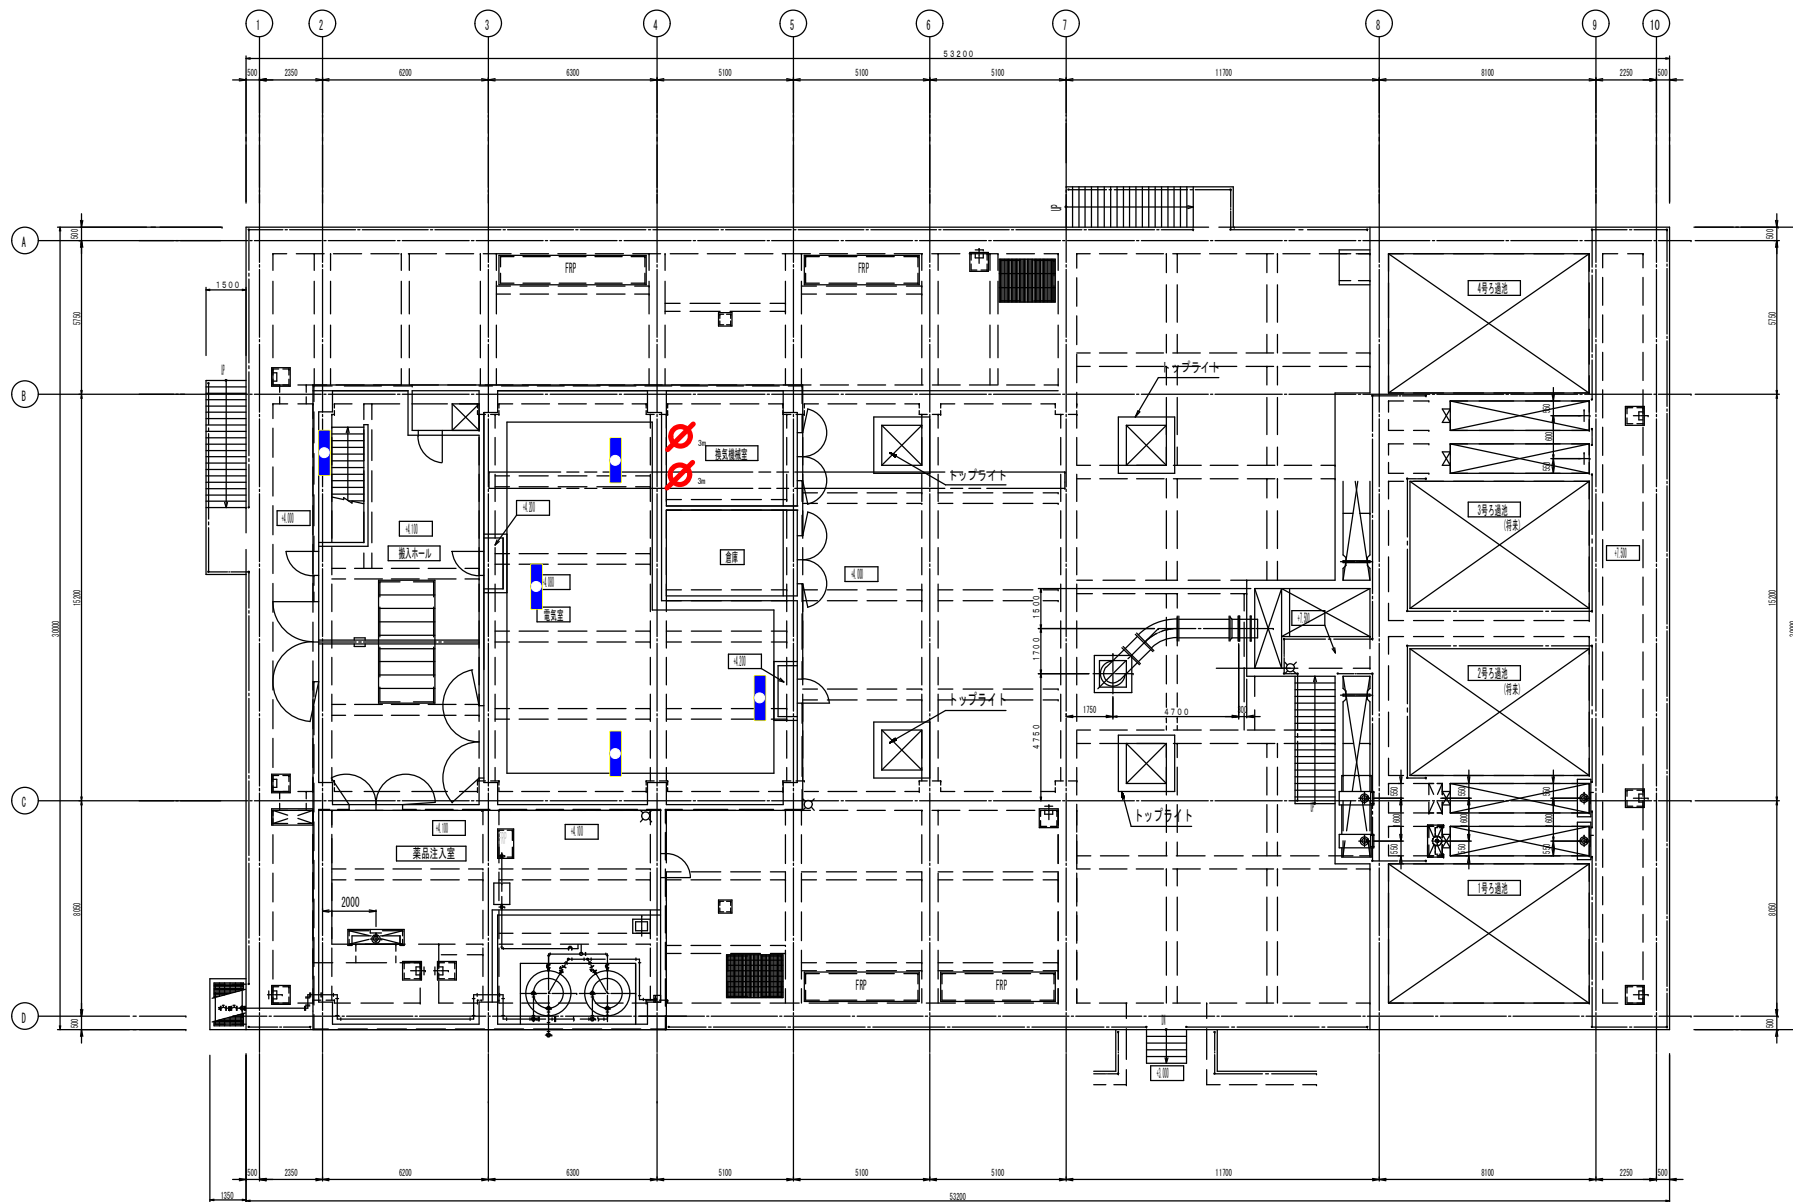


上部平面図 S=1/200

業務名	松阪浄化センター防災設備点検業務		
図面名	2系急速ろ過機平面図1F (建築設備)		
年月日			
尺度	A3:1/200	図面番号	急2(建築)-2
会社名			
事務所名	公益財団法人三重県下水道公社		

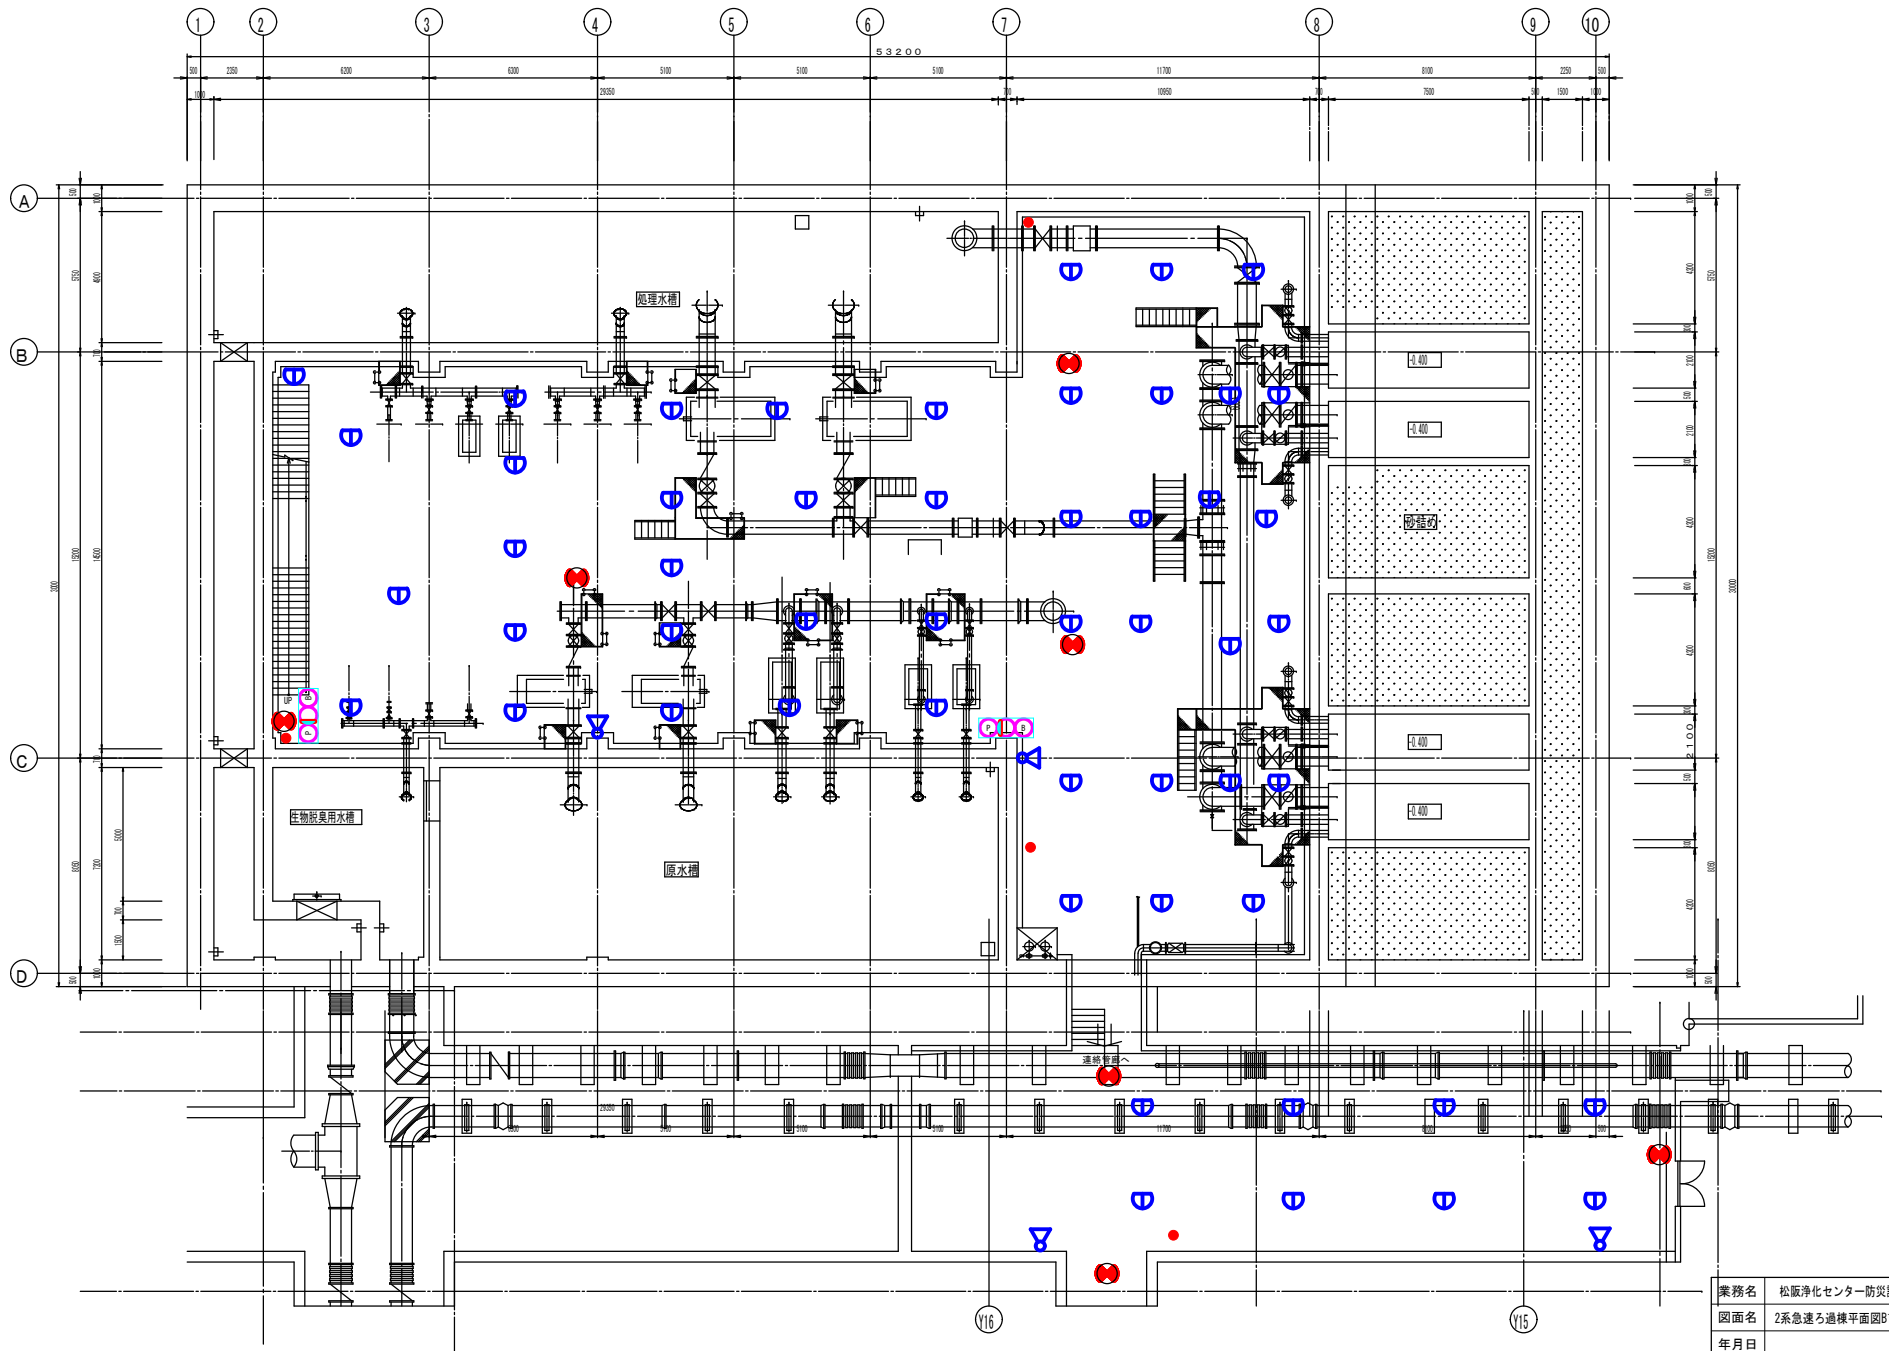


下部平面図 S=1/200

業務名	松阪浄化センター防災設備点検業務		
図面名	2系急造ろ過様平面図B1F (消防設備)		
年月日			
尺度	A3:1/200	図面番号	急2(消防)-1
会社名			
事務所名	公益財団法人三重県下水道公社		

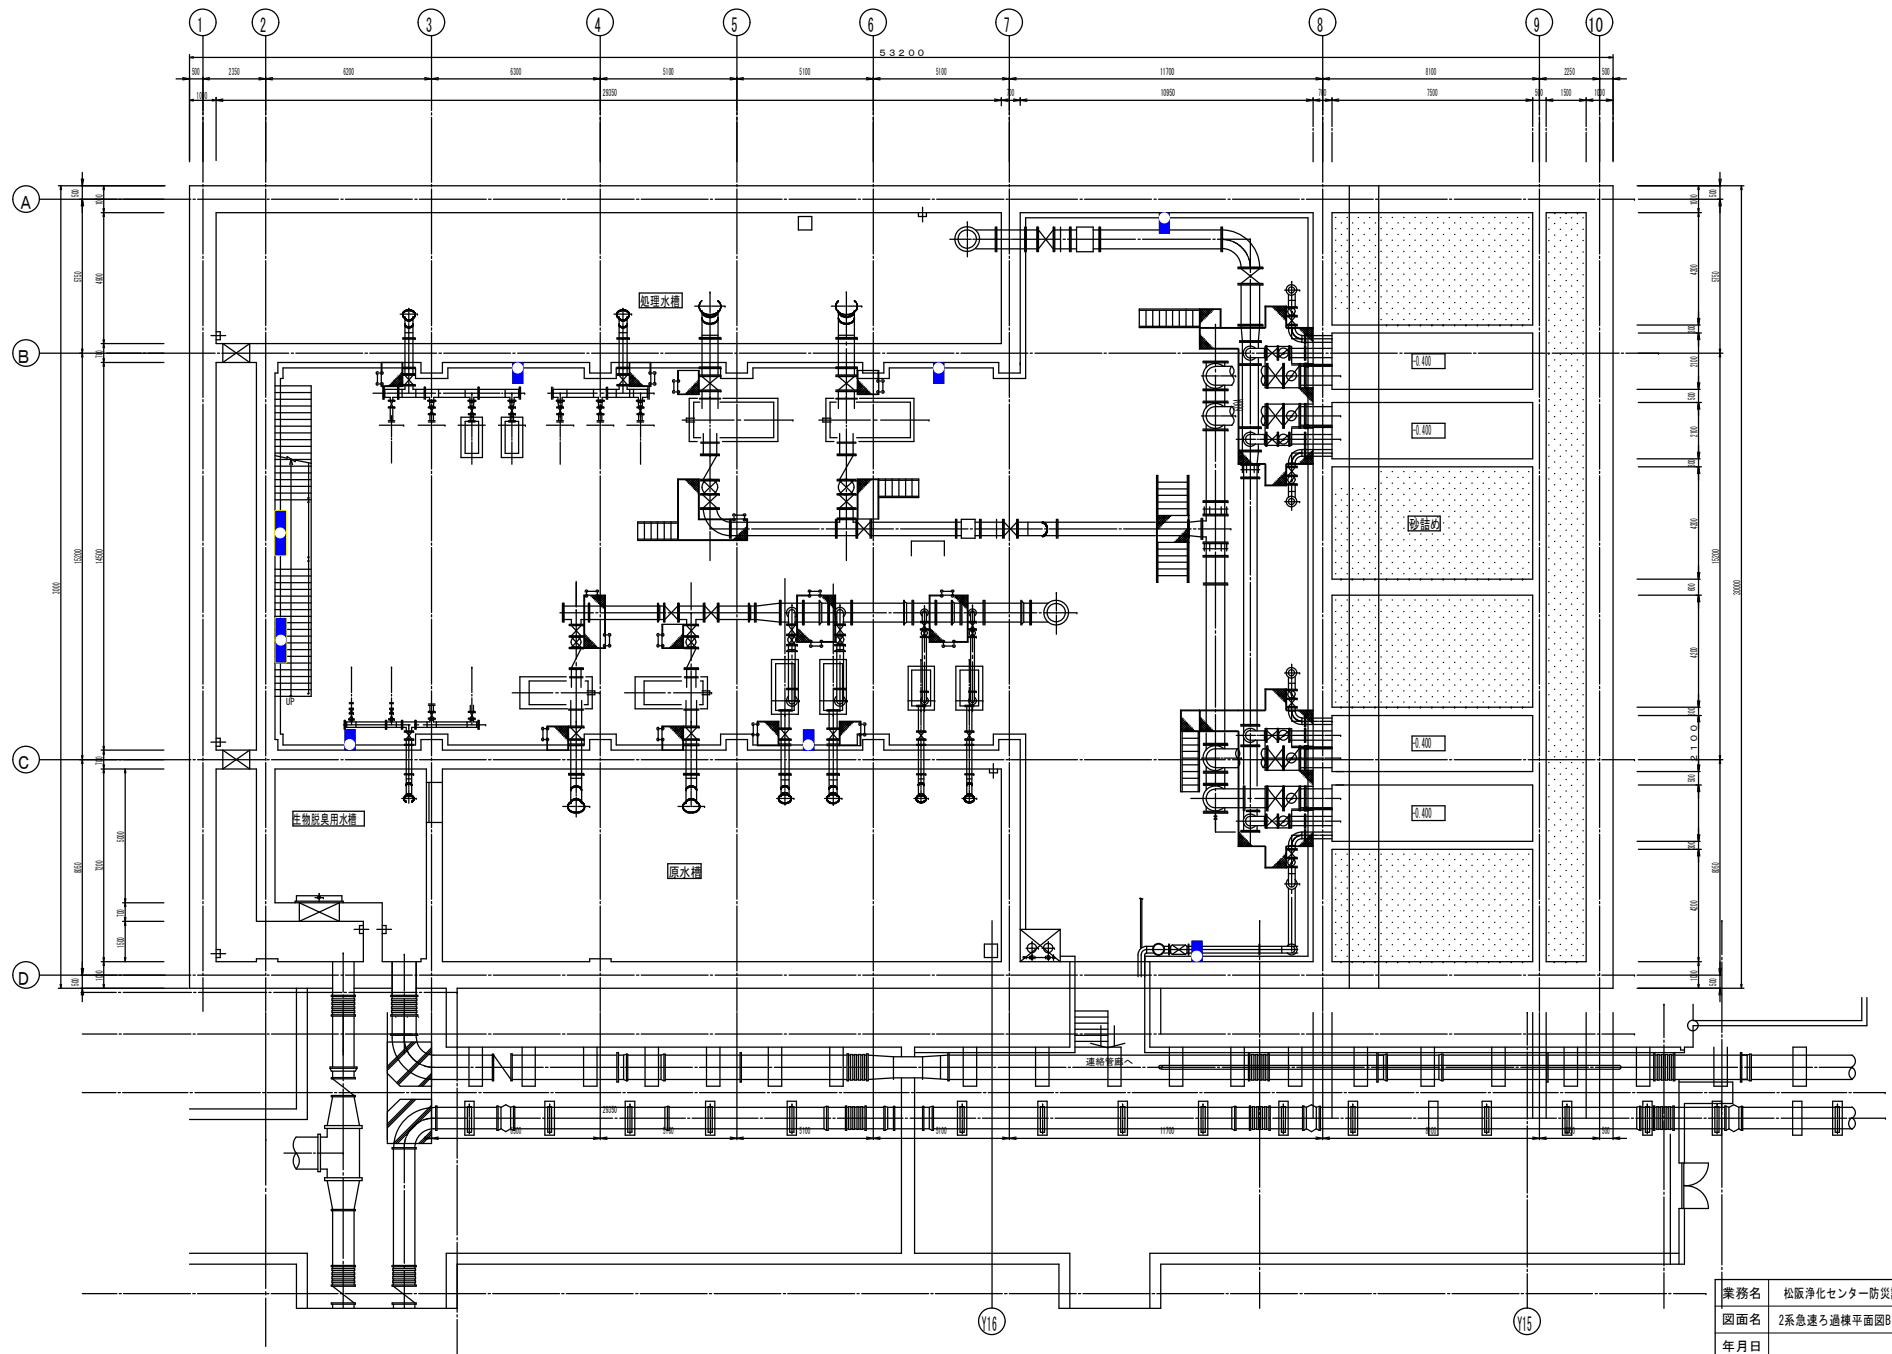


下部平面図 S=1/200

業務名	松阪浄化センター防災設備点検業務		
図面名	2系急遽ろ過機平面図B1F (建築設備)		
年月日			
尺度	A3:1/200	図面番号	急2(建築)-1
会社名			
事務所名	公益財団法人三重県下水道公社		

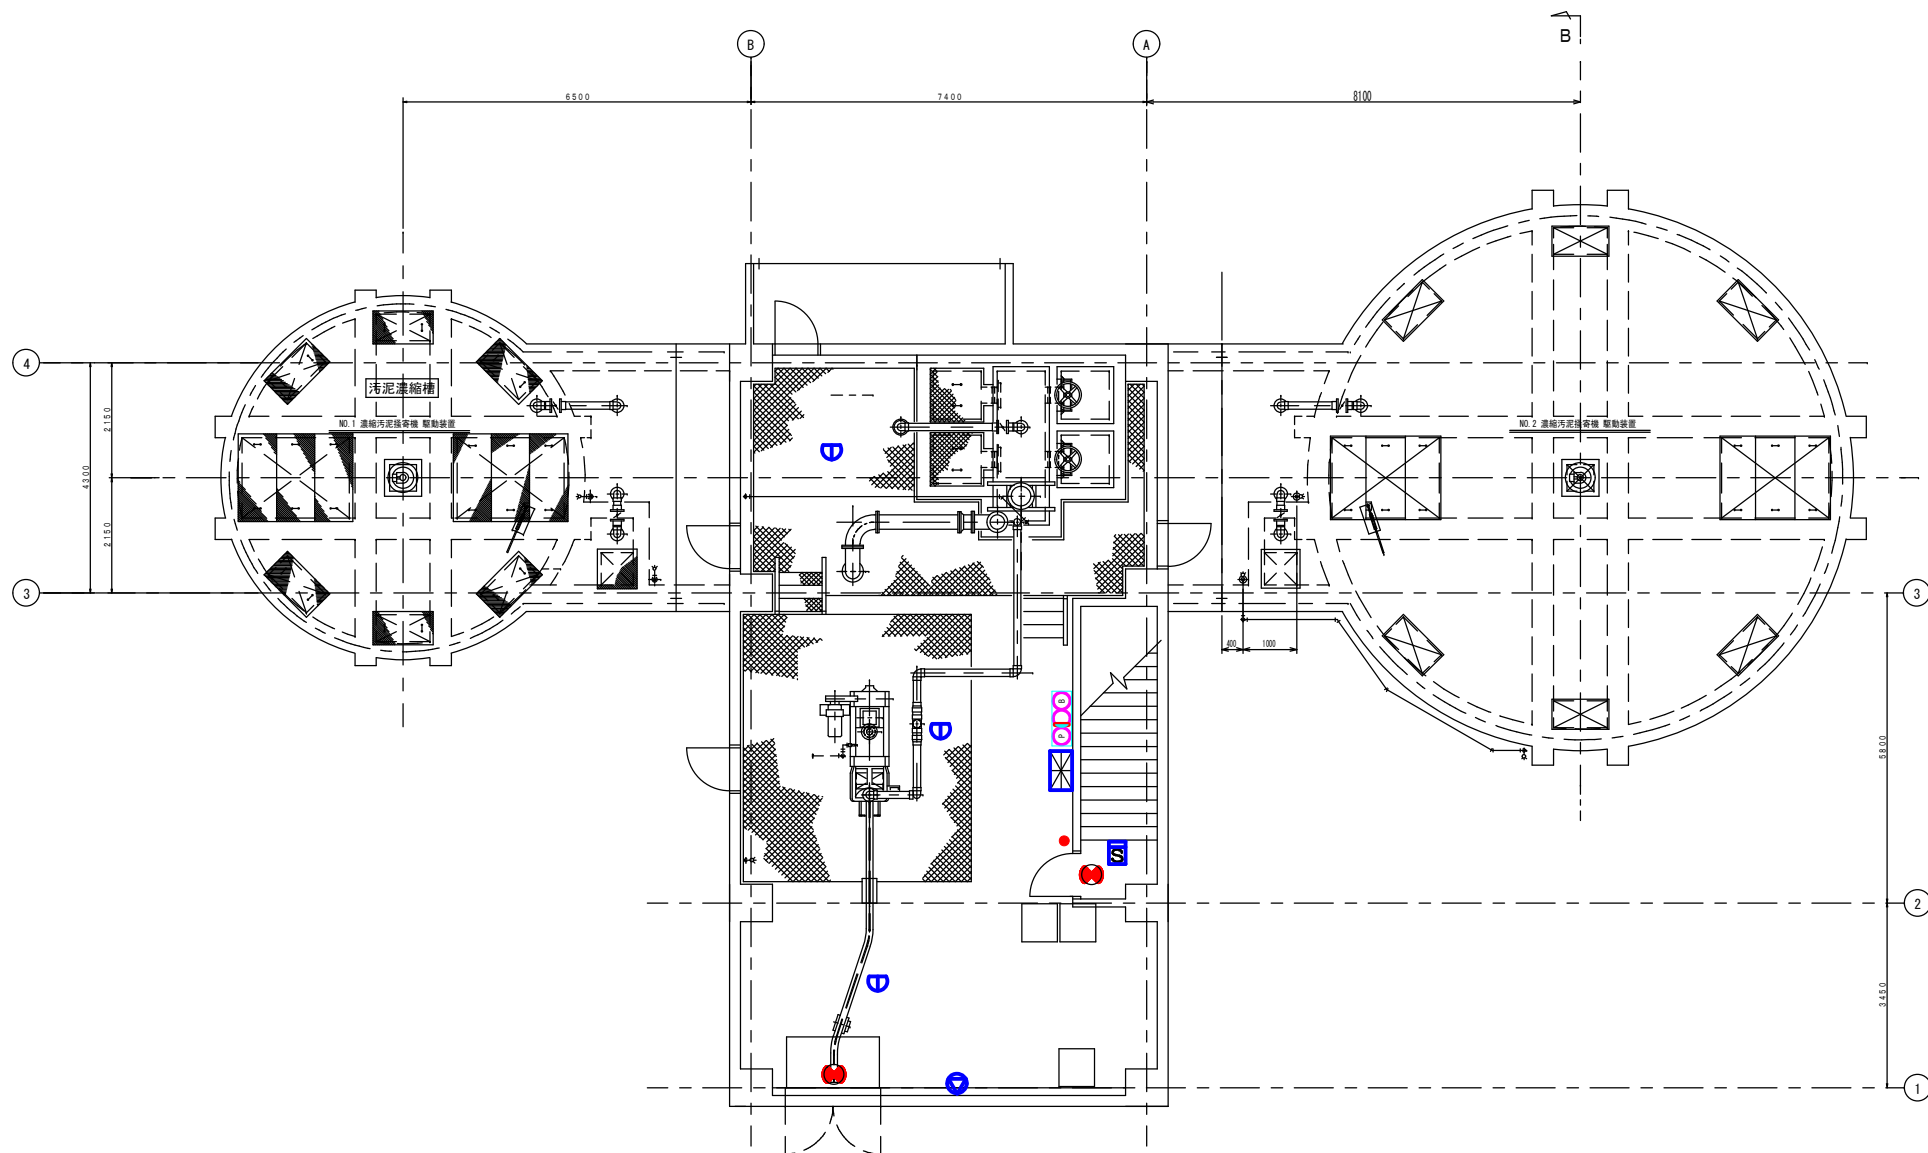


1 階 平 面 図

業務名	松阪浄化センター防災設備点検業務		
図面名	汚泥濃縮設備平面図1F (消防設備)		
年月日			
尺 度	A3:1/100	図面番号	濃(消防)-2
会社名			
事務所名	公益財団法人三重県下水道公社		

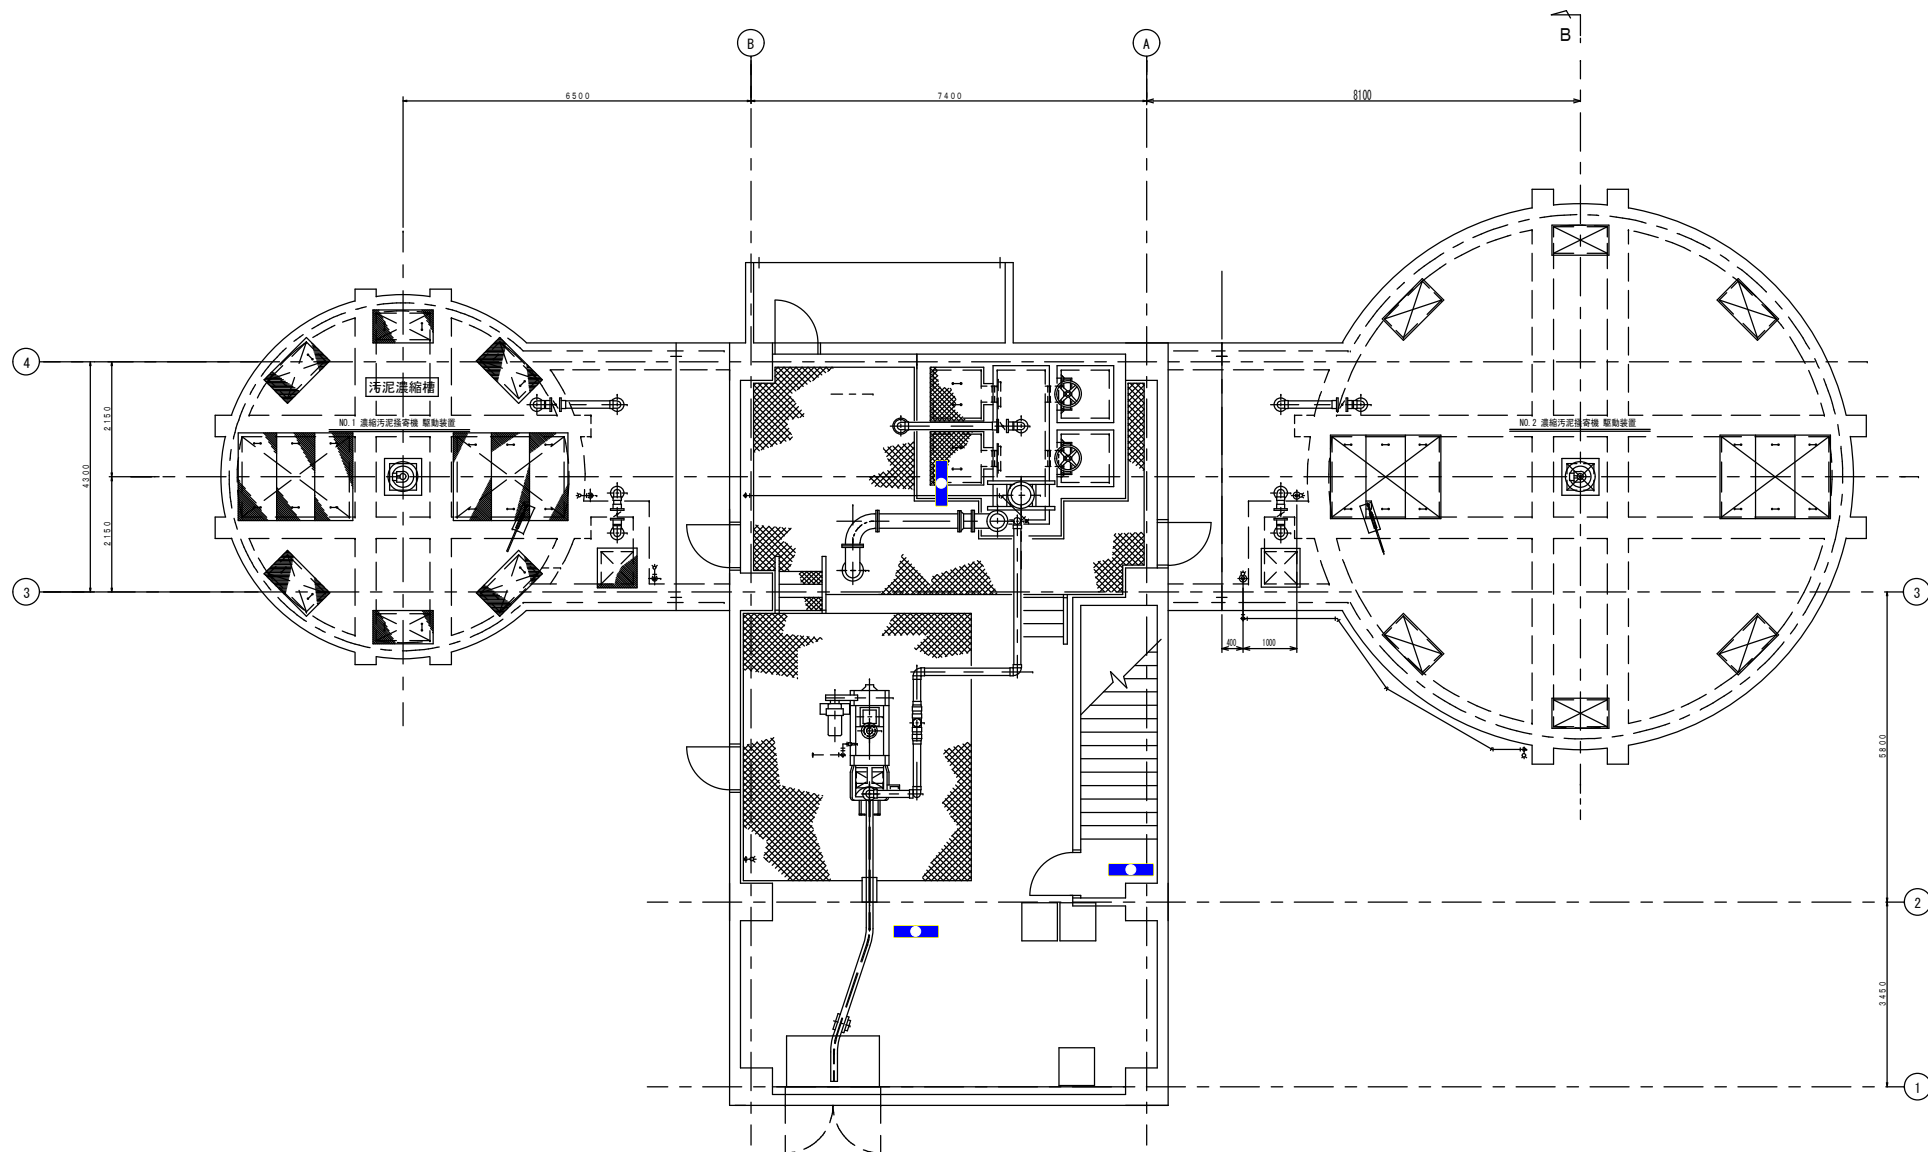


1 階 平 面 図


業務名	松阪浄化センター防災設備点検業務		
図面名	汚泥濃縮設備平面図1F（建築設備）		
年月日			
尺 度	A3:1/100	図面番号	濃(建築)-2
会社名			
事務所名	公益財団法人三重県下水道公社		

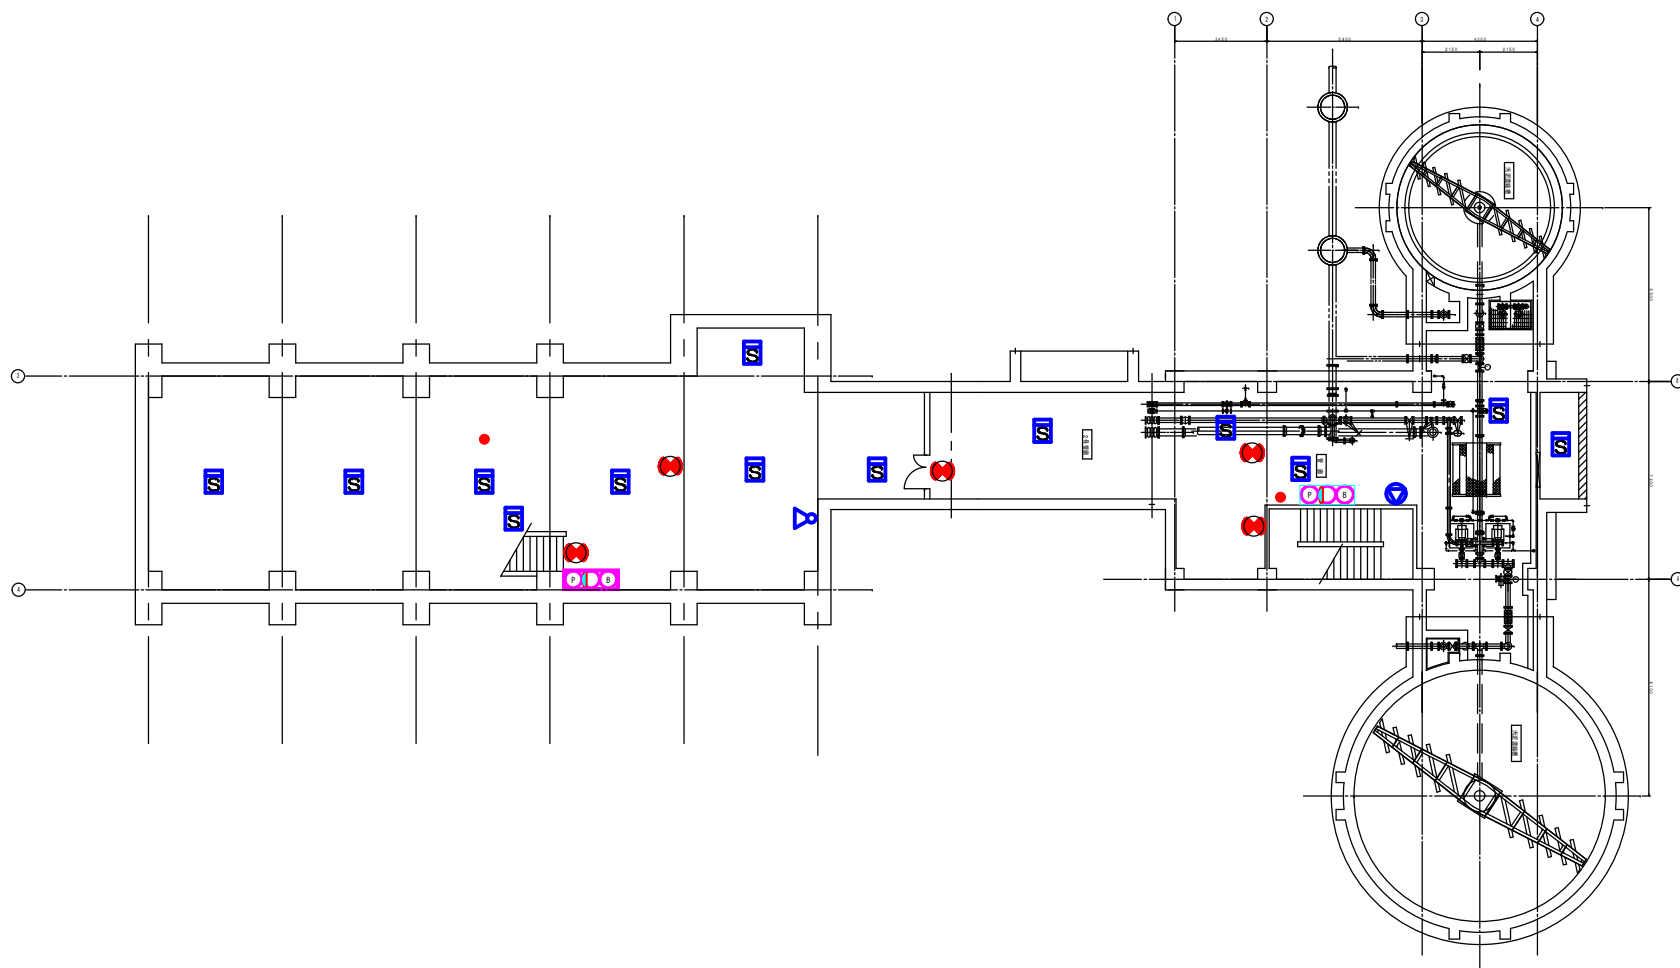

業務名	松阪浄化センター防災設備点検業務		
図面名	汚泥濃縮設備平面図8F（消防設備）		
年月日			
尺 度	A3:1/200	図面番号	濃(消防)-1
会社名			
事務所名	公益財団法人三重県下水道公社		

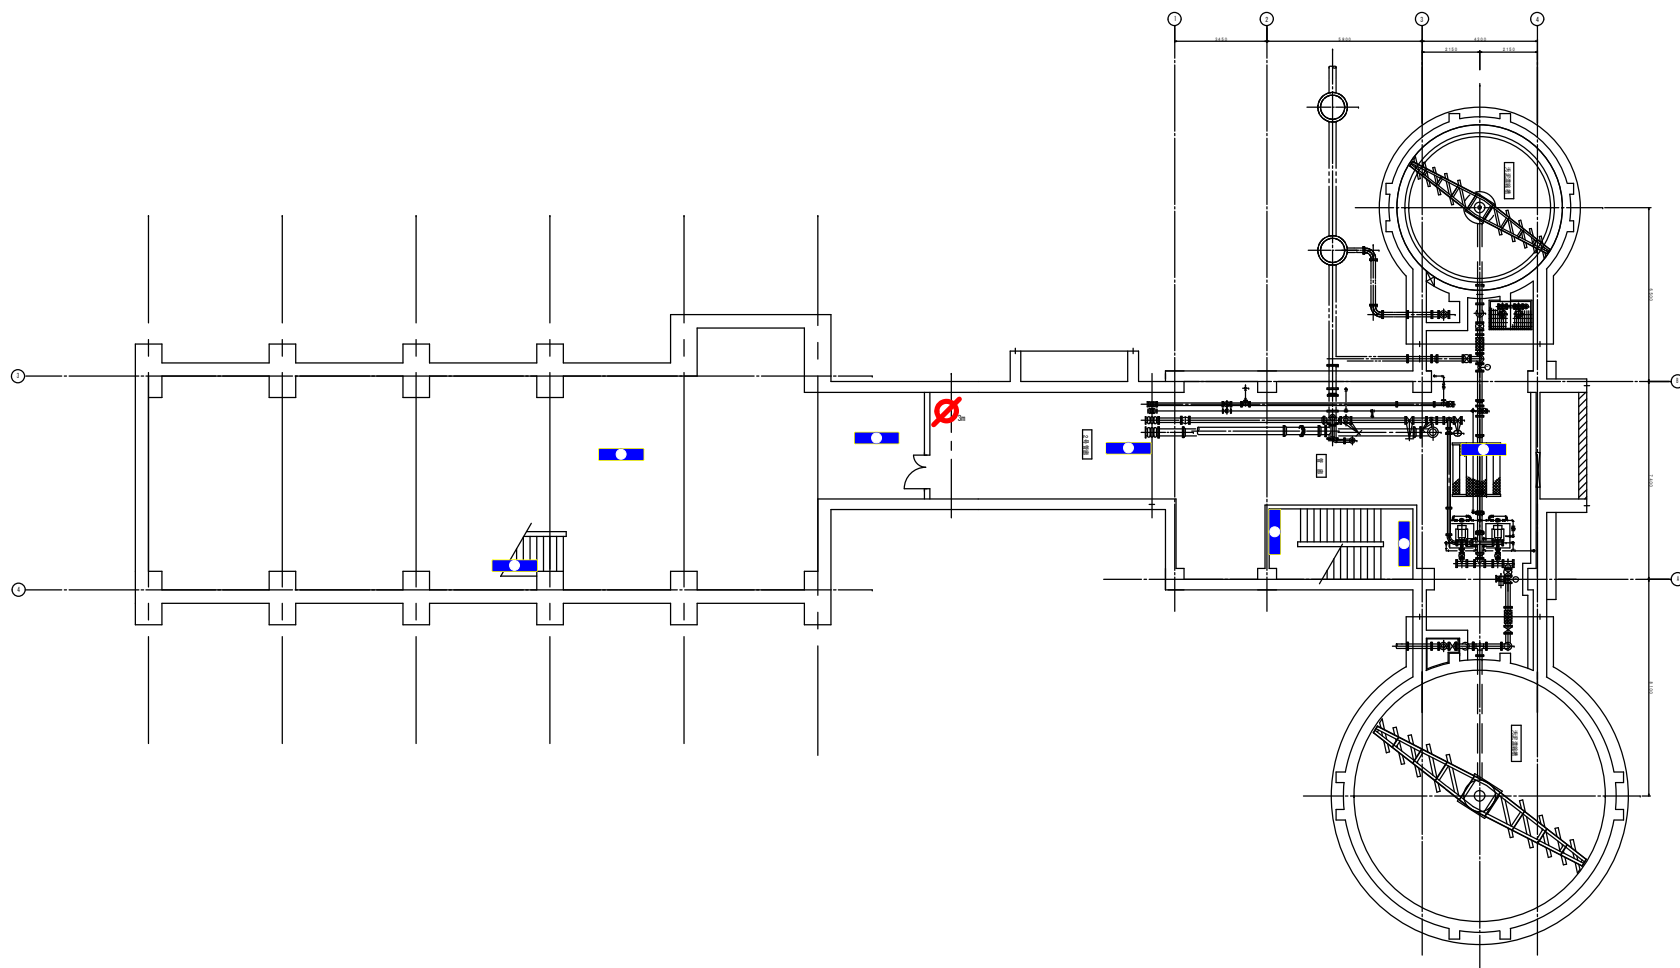


業務名	松阪浄化センター防災設備点検業務		
図面名	汚泥濃縮設備平面図B1F（建築設備）		
年月日			
尺 度	A3:1/200	図面番号	濃(建築)-1
会社名			
事務所名	公益財団法人三重県下水道公社		

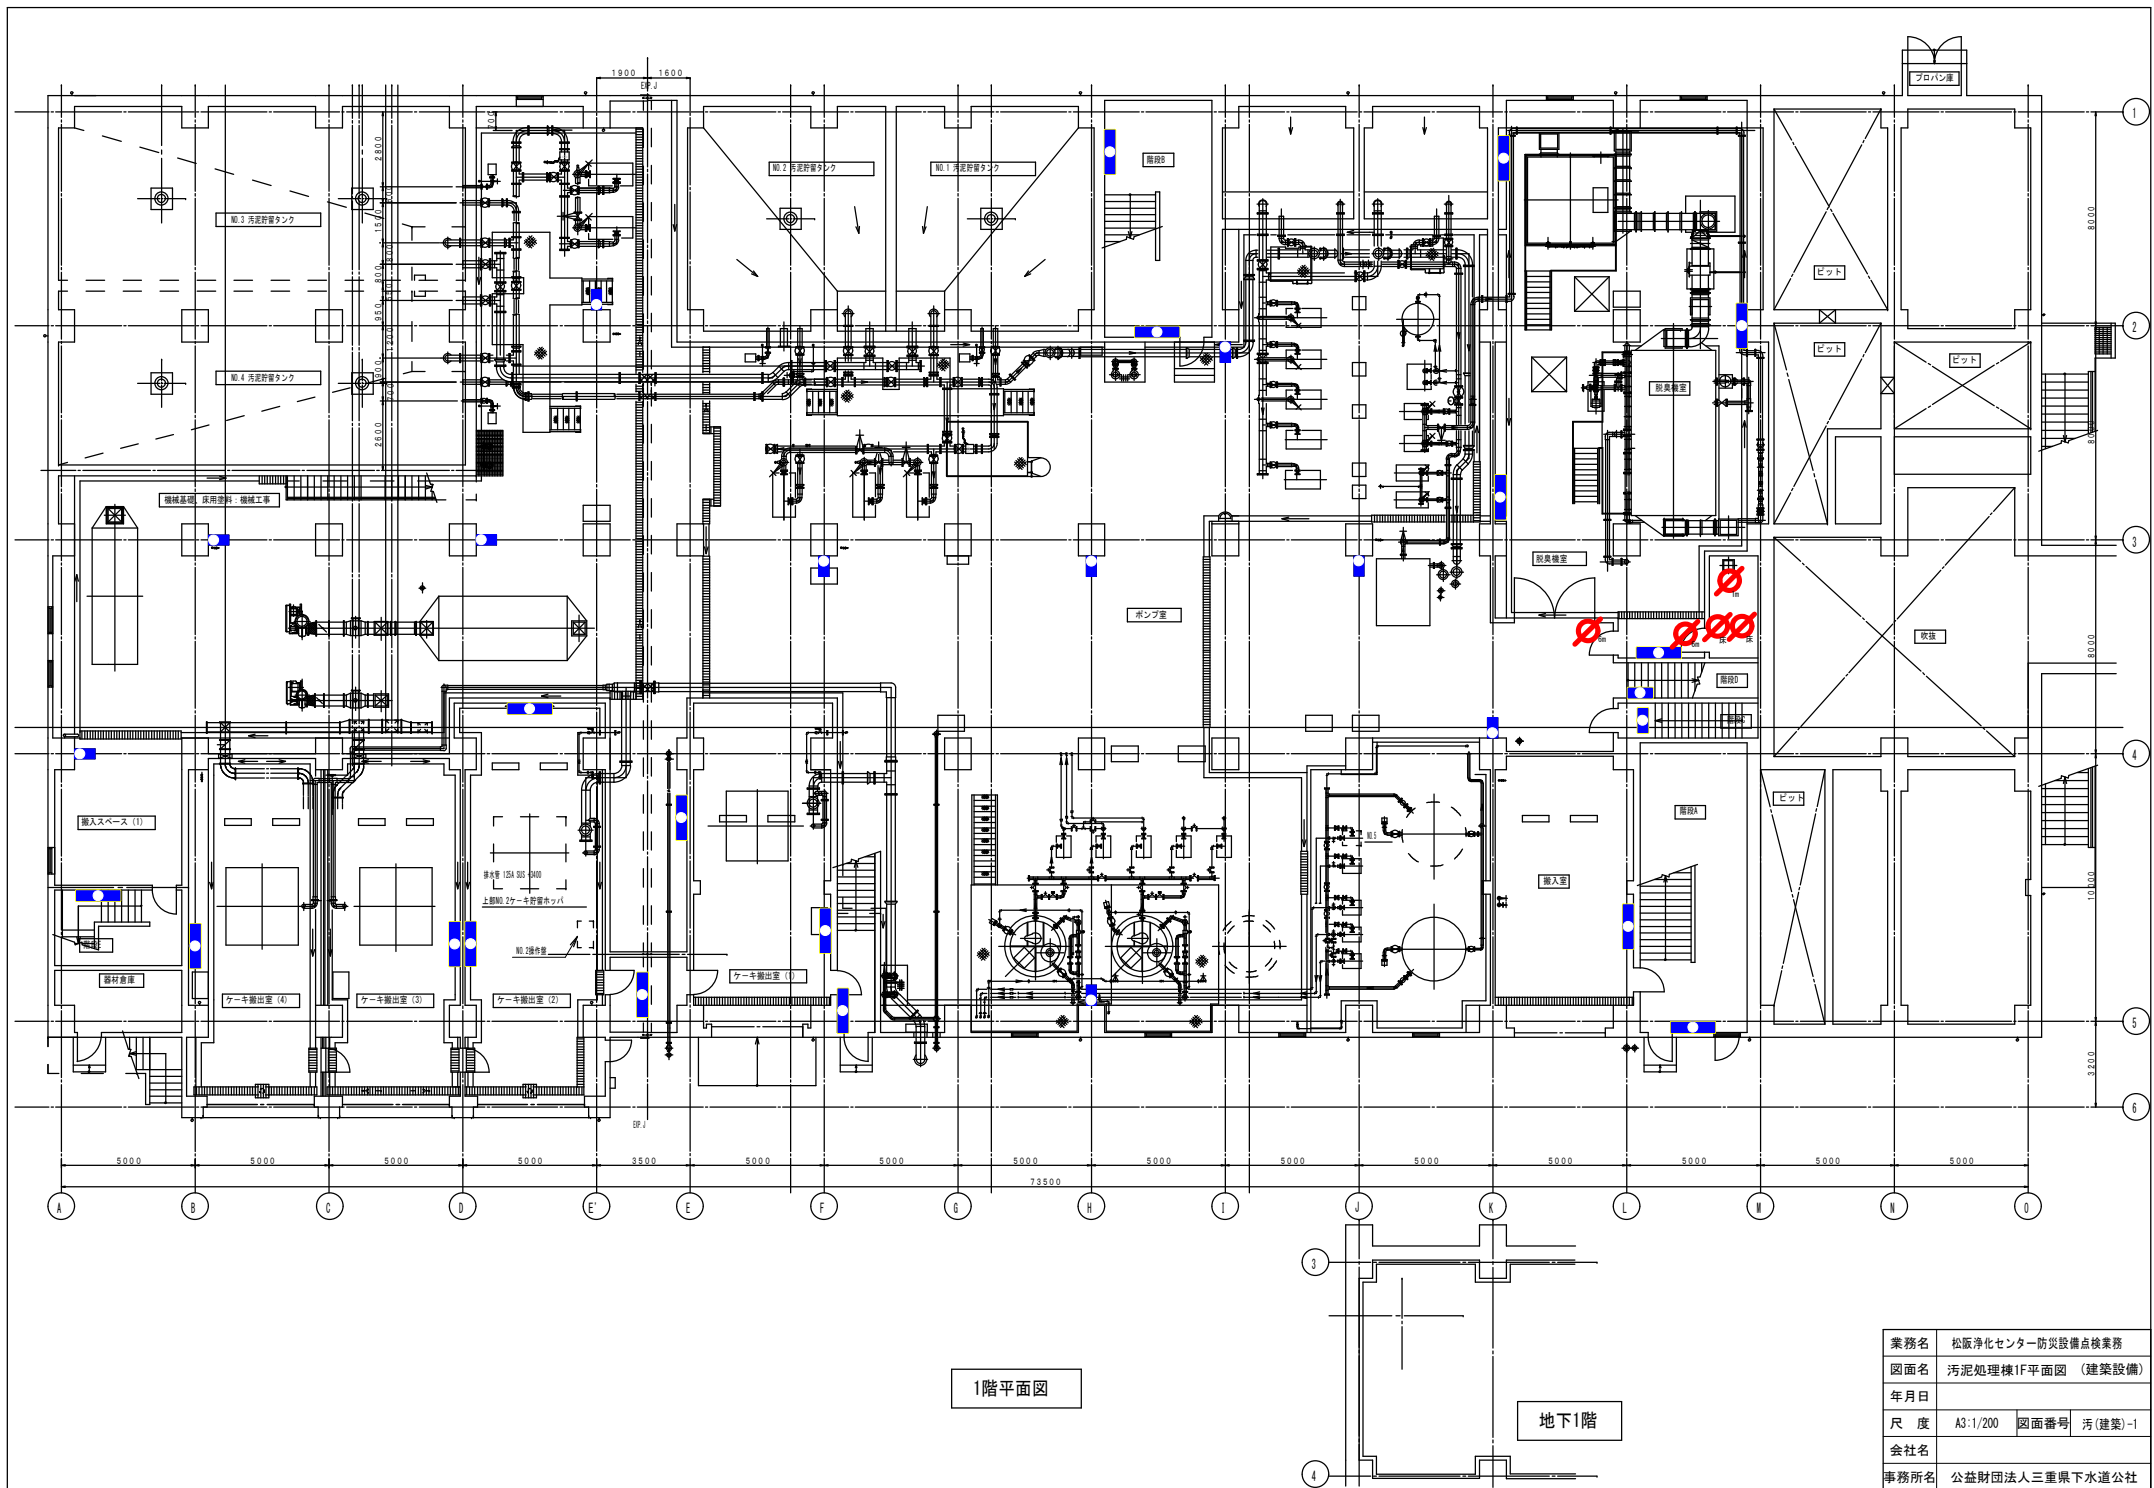


1階平面図

地下1階

業務名	松阪浄化センター防災設備点検業務		
図面名	汚泥処理棟1F平面図（建築設備）		
年月日			
尺度	A3:1/200	図面番号	汚(建築)-1
会社名			
事務所名	公益財団法人三重県下水道公社		

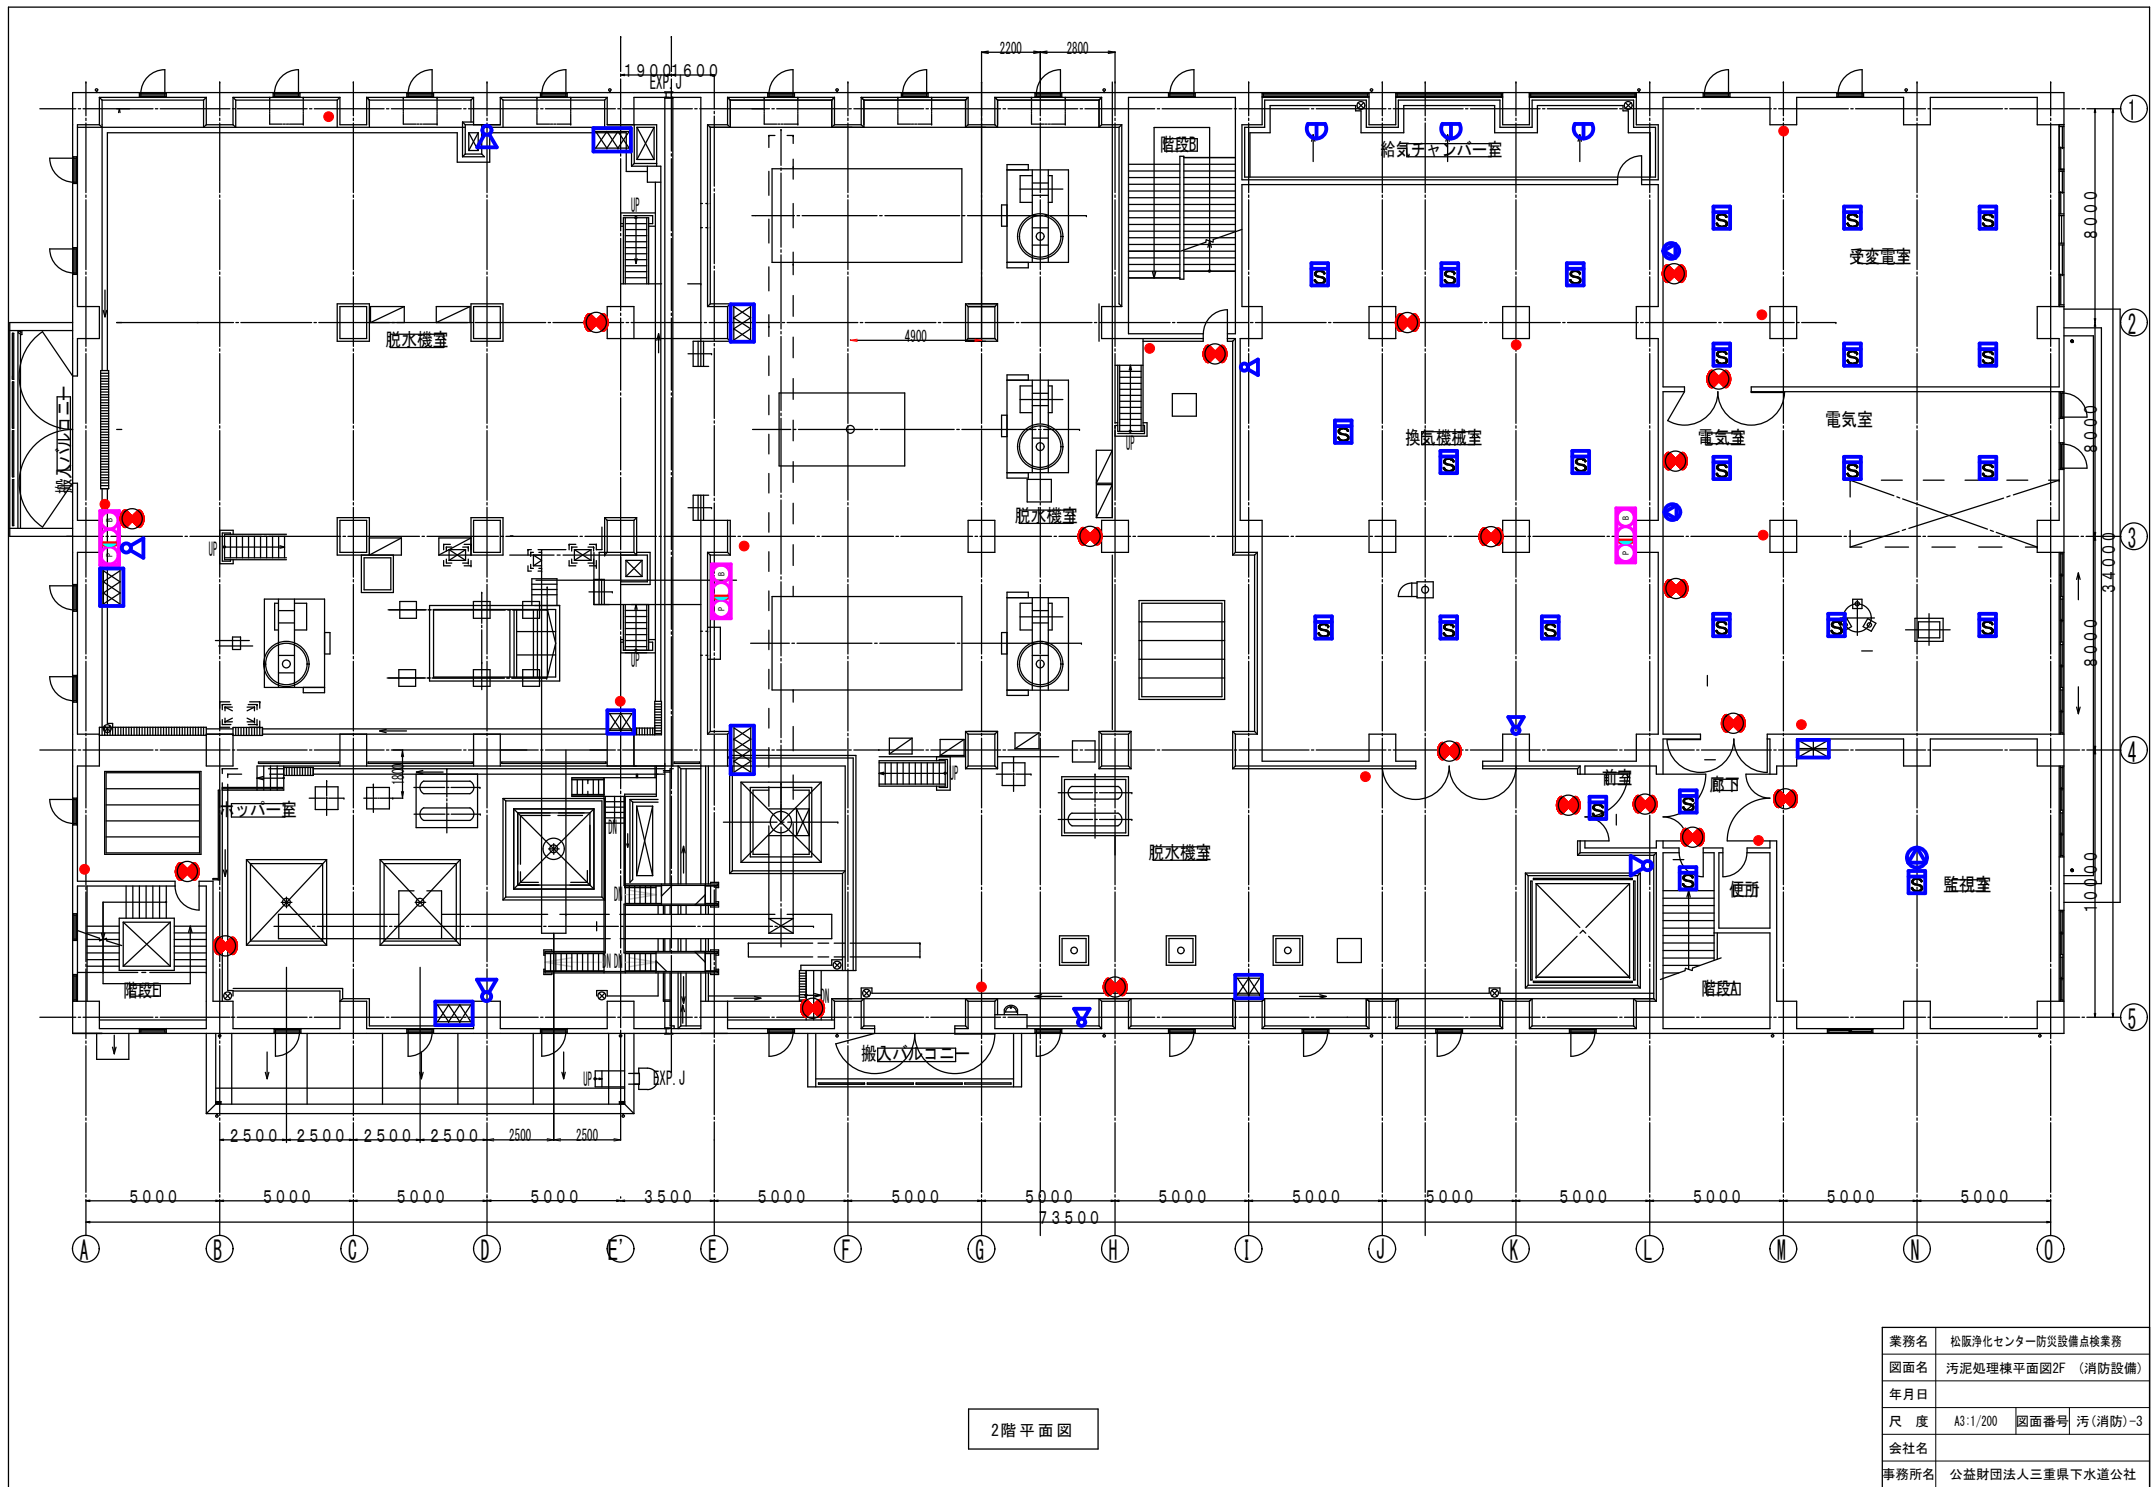


2階平面図

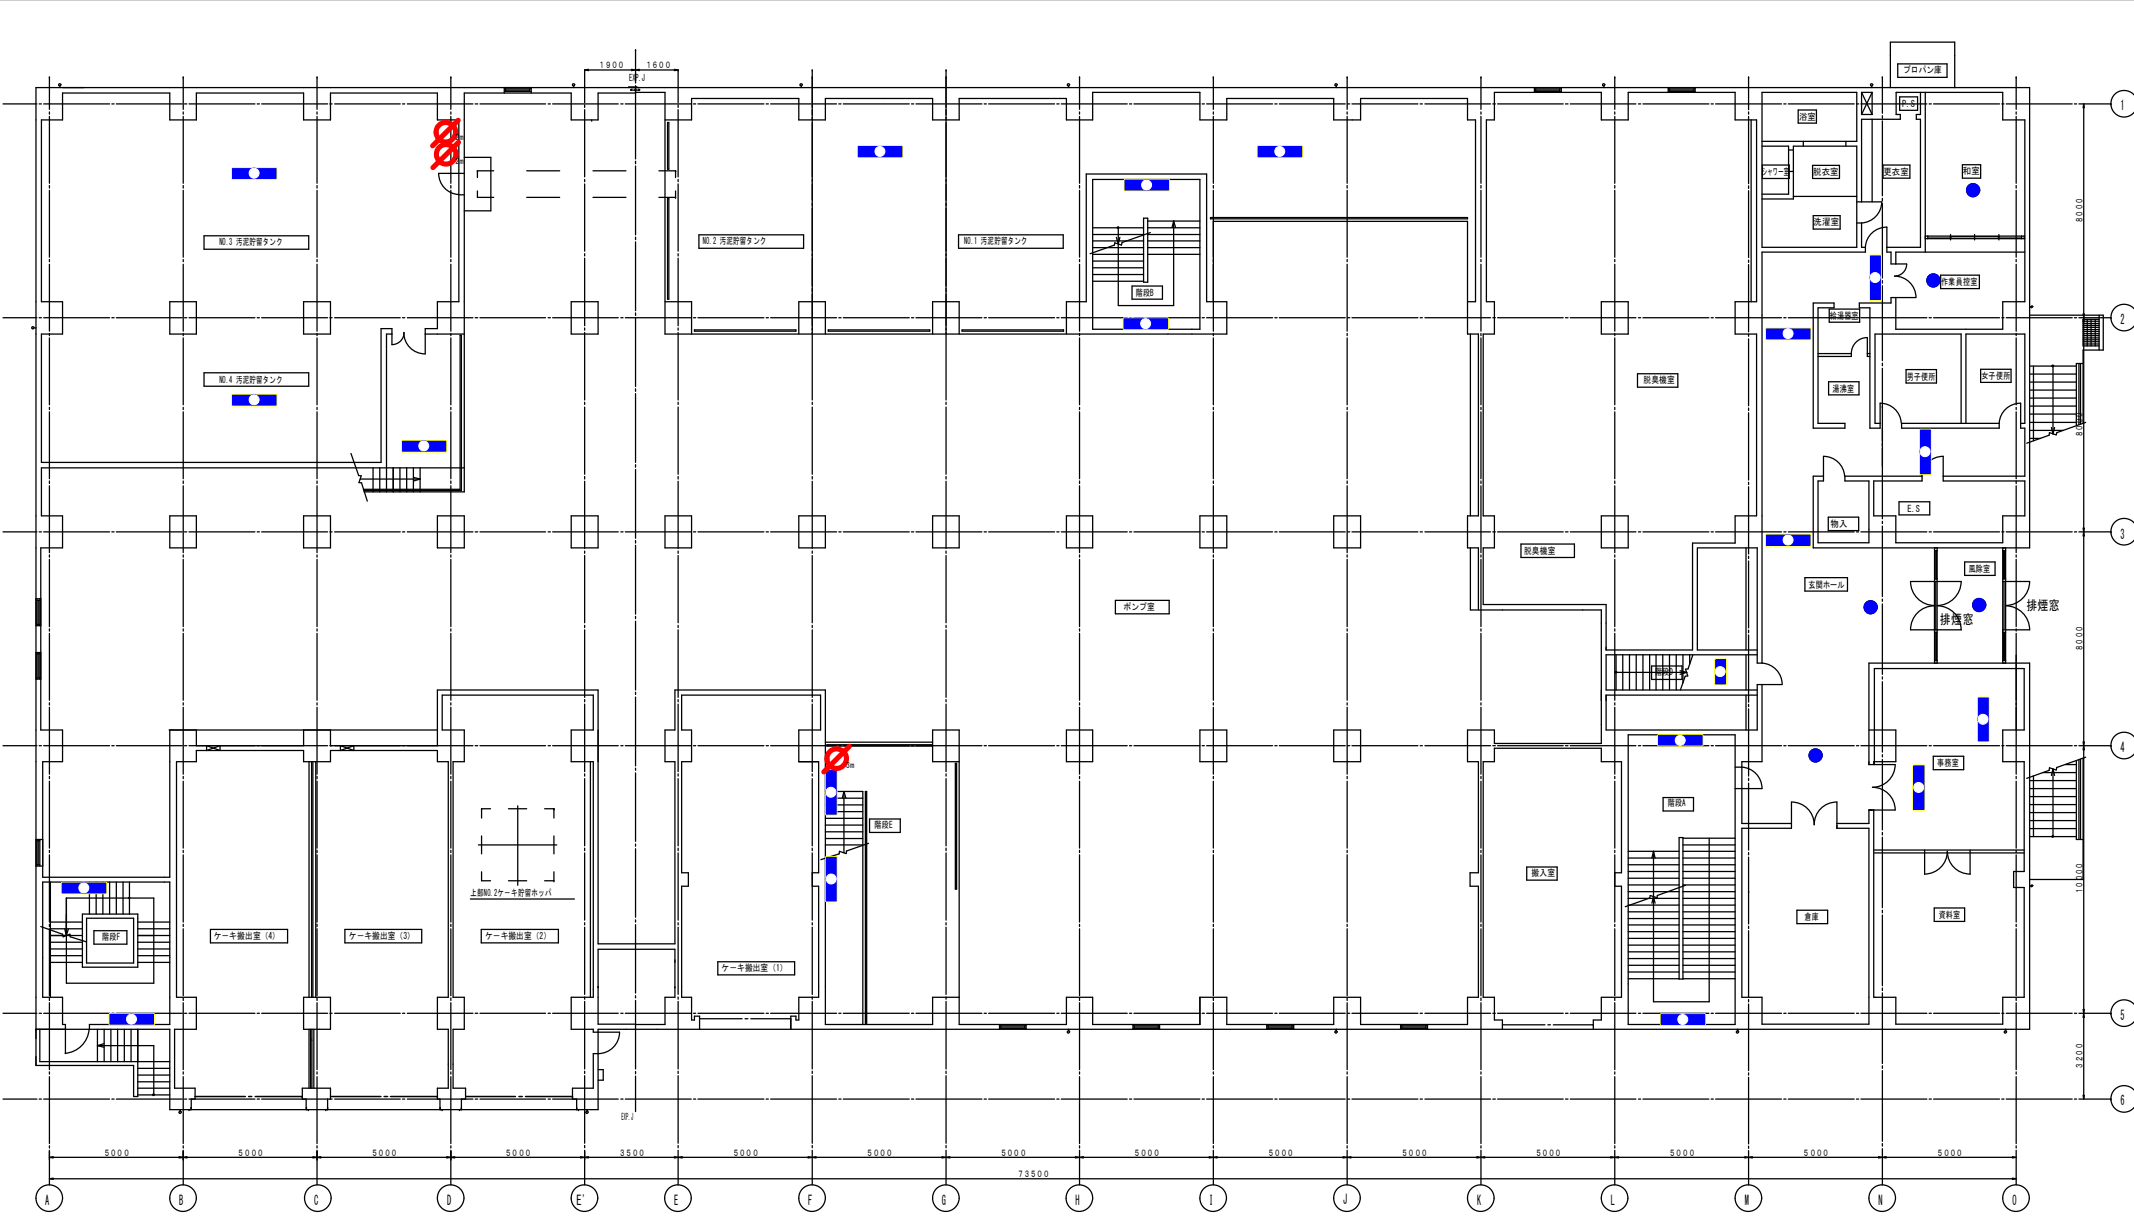


中2階平面図

業務名	松阪浄化センター防災設備点検業務		
図面名	汚泥処理棟中2F平面図（建築設備）		
年月日			
尺度	A3:1/200	図面番号	汚（建築）-2
会社名			
事務所名	公益財団法人三重県下水道公社		

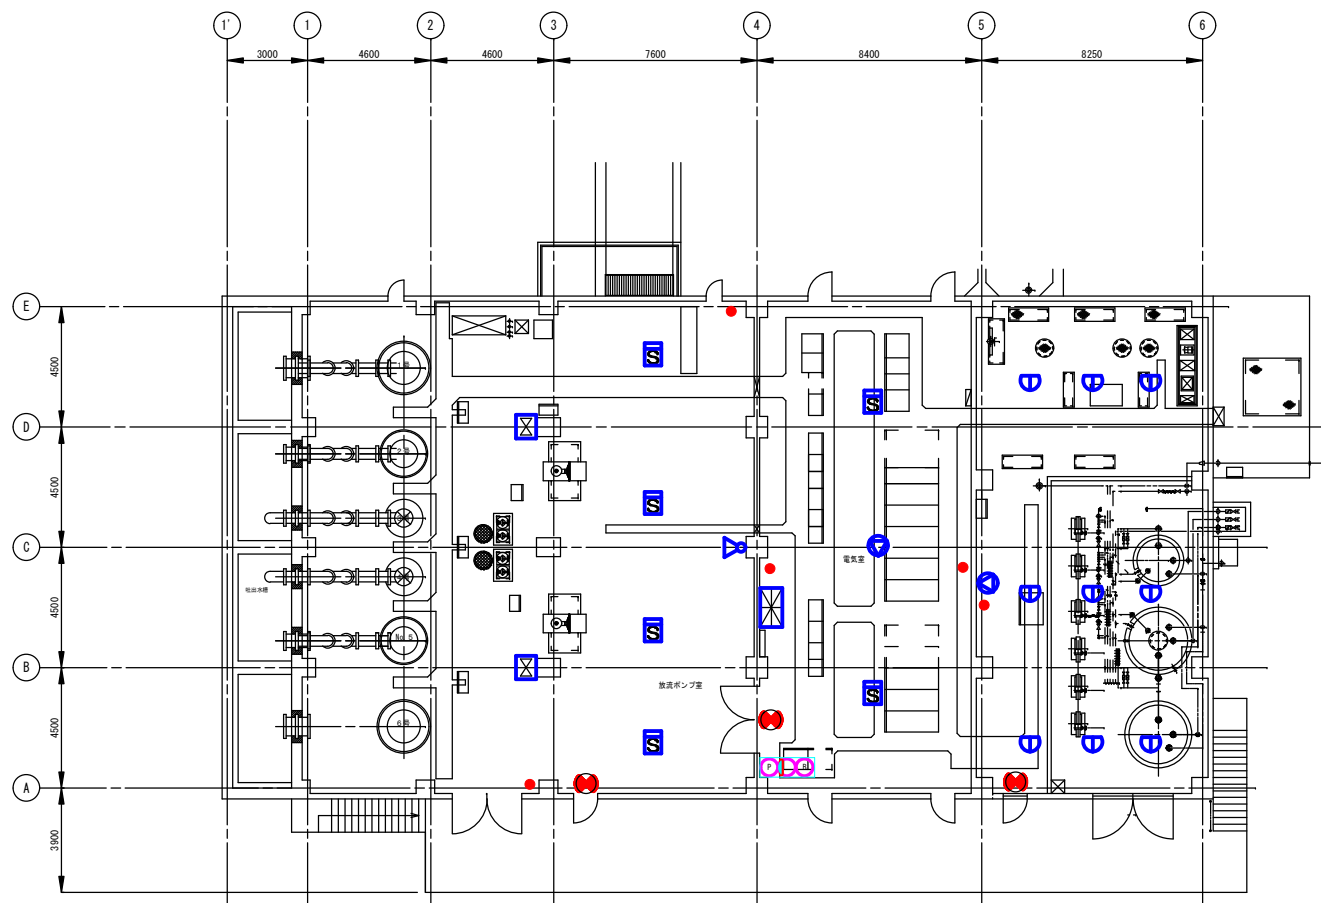


消毒・放流ポンプ施設 1 階平面図 S-1/200

業務名	松阪浄化センター防災設備点検業務		
図面名	消毒・放流ポンプ施設平面図1F（消防設備）		
年月日			
尺 度	A3:1/200	図面番号	消（消防）-1
会社名			
事務所名	公益財団法人三重県下水道公社		

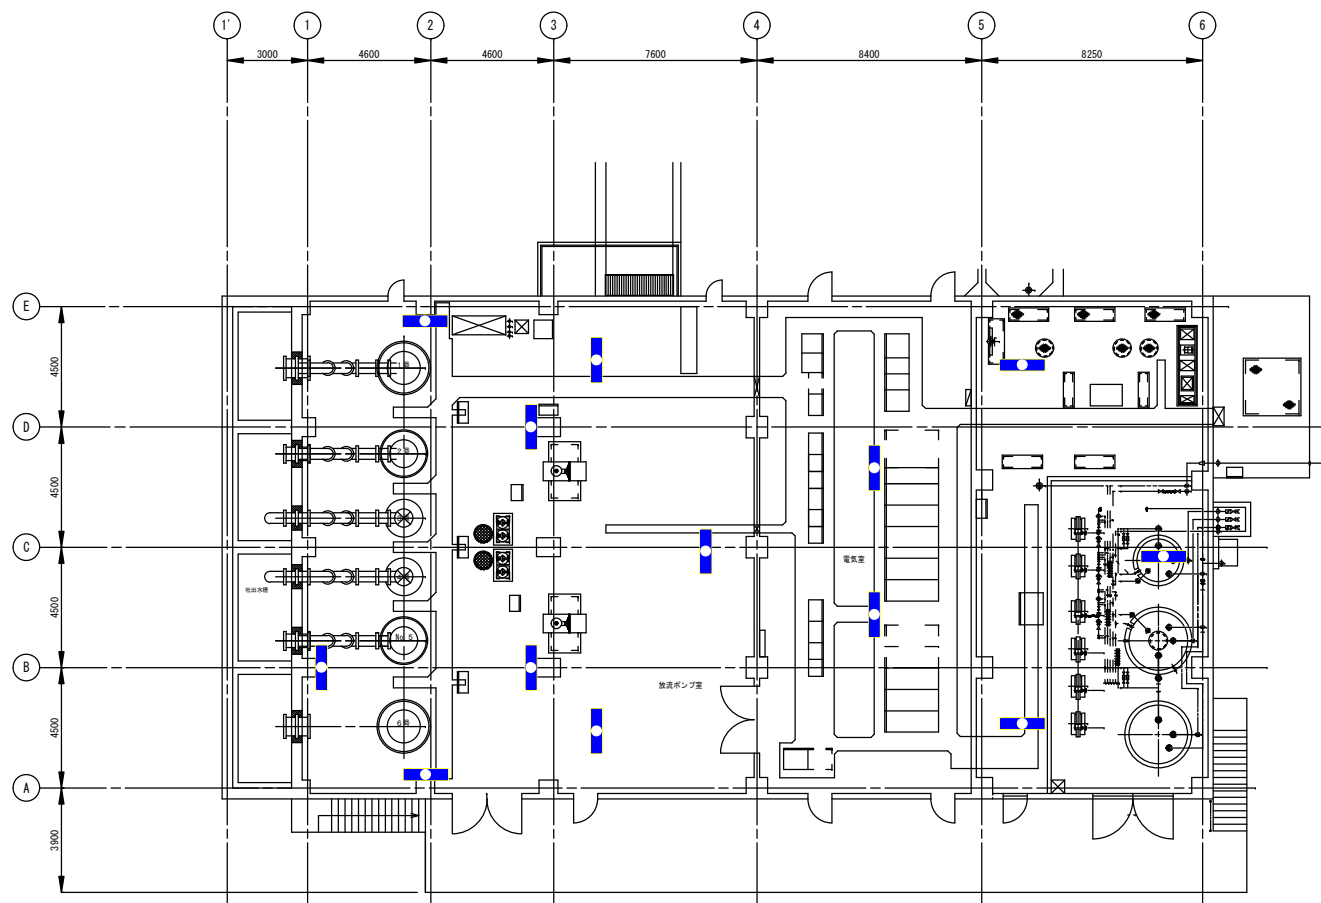

消毒・放流ポンプ施設 1 階平面図 S-1/200


業務名	松阪浄化センター防災設備点検業務		
図面名	消毒・放流ポンプ施設平面図1F (建築設備)		
年月日			
尺度	A3:1/200	図面番号	消(建築)-1
会社名			
事務所名	公益財団法人三重県下水道公社		

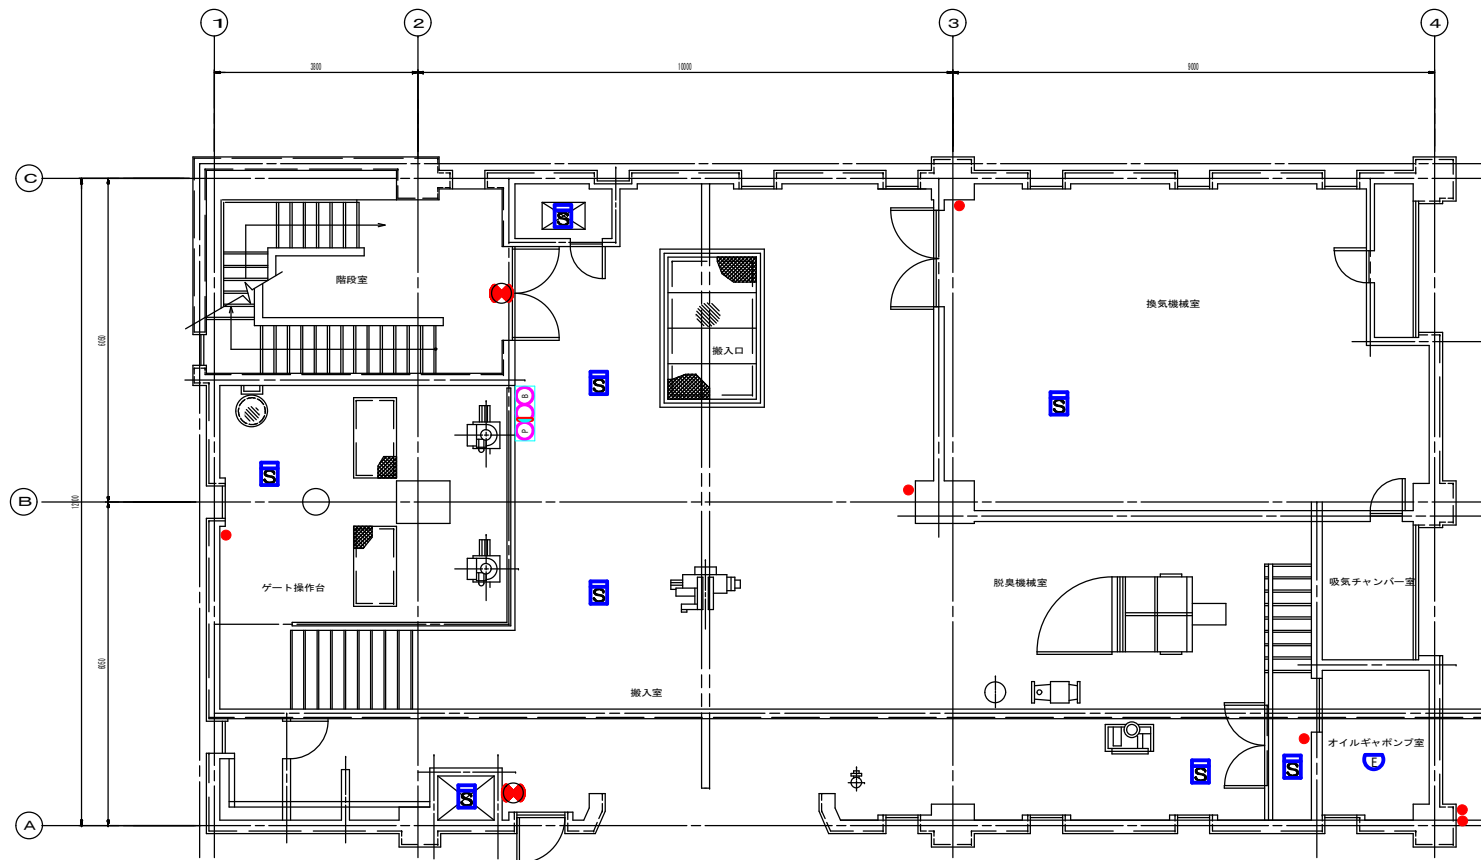

1F平面図 (S=1/50)

1階平面図 S=1/100


業務名	松阪浄化センター防災設備点検業務		
図面名	三渡川ポンプ場平面図1F (消防設備)		
年月日			
尺度	A3:1/100	図面番号	三(消防)-3
会社名			
事務所名	公益財団法人三重県下水道公社		

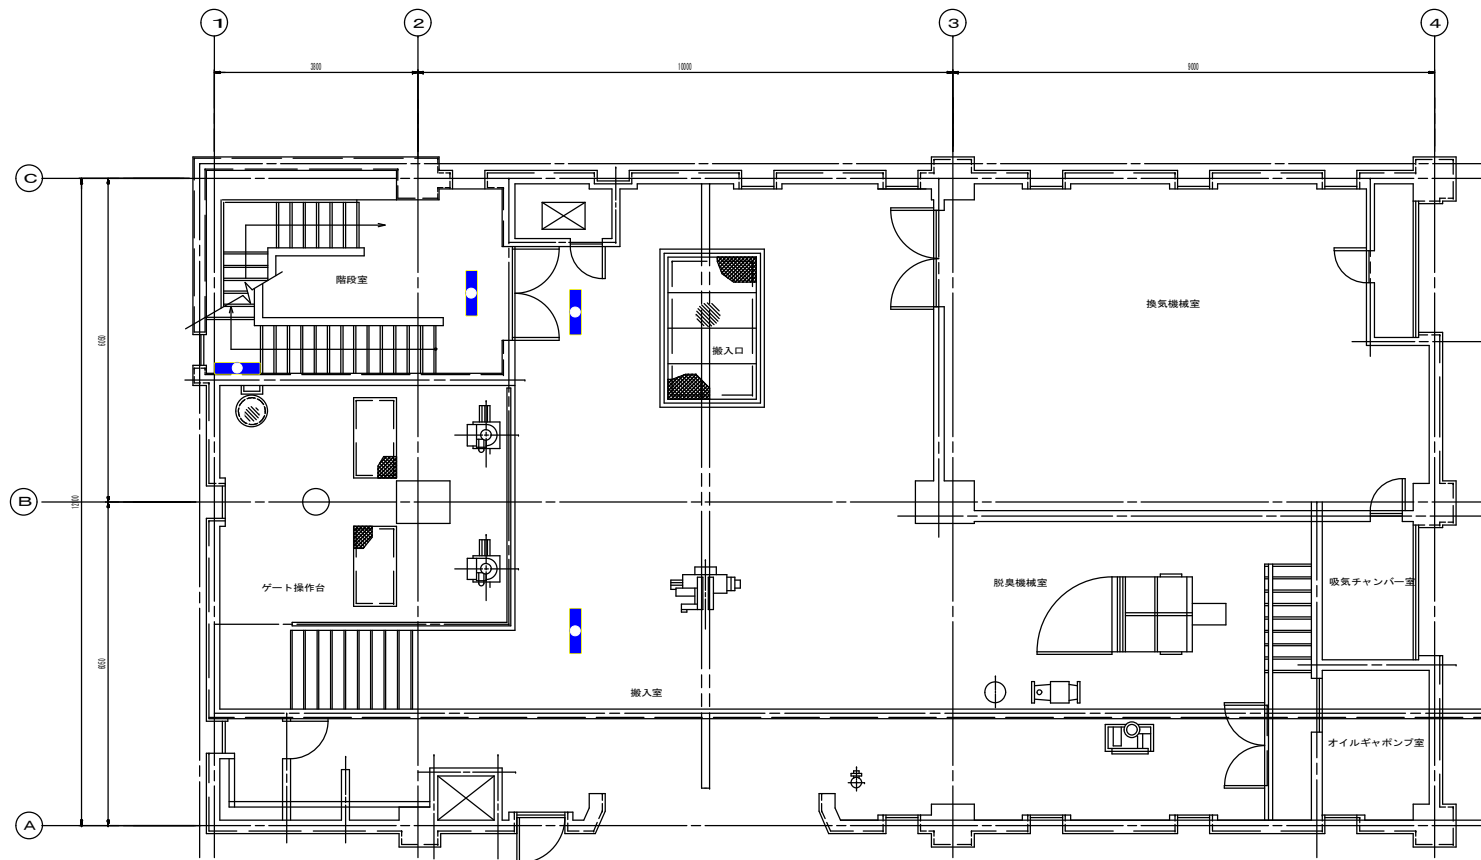

1F平面図 (S=1/50)


1階平面図 S=1/100

業務名	松阪浄化センター防災設備点検業務		
図面名	三渡川ポンプ場平面図1F (建築設備)		
年月日			
尺度	A3:1/100	図面番号	三(建築)-3
会社名			
事務所名	公益財団法人三重県下水道公社		

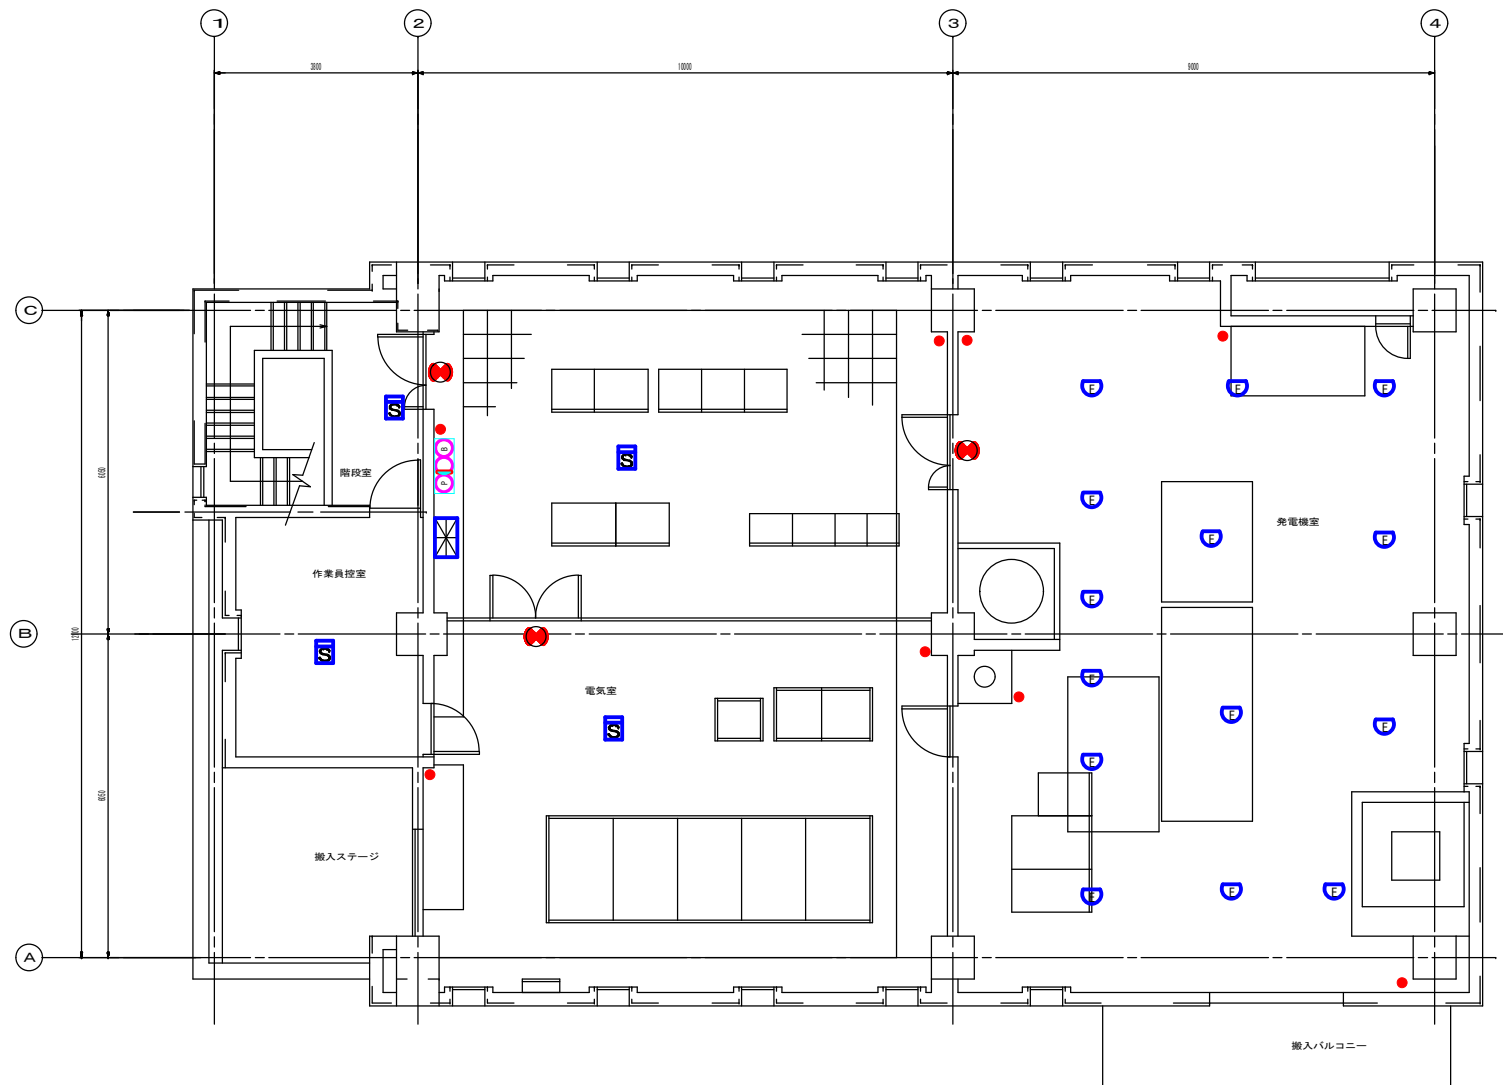


2階平面図 S=1/100

業務名	松阪浄化センター防災設備点検業務		
図面名	三渡川ポンプ場平面図2F (消防設備)		
年月日			
尺度	A3:1/100	図面番号	三(消防)-4
会社名			
事務所名	公益財団法人三重県下水道公社		

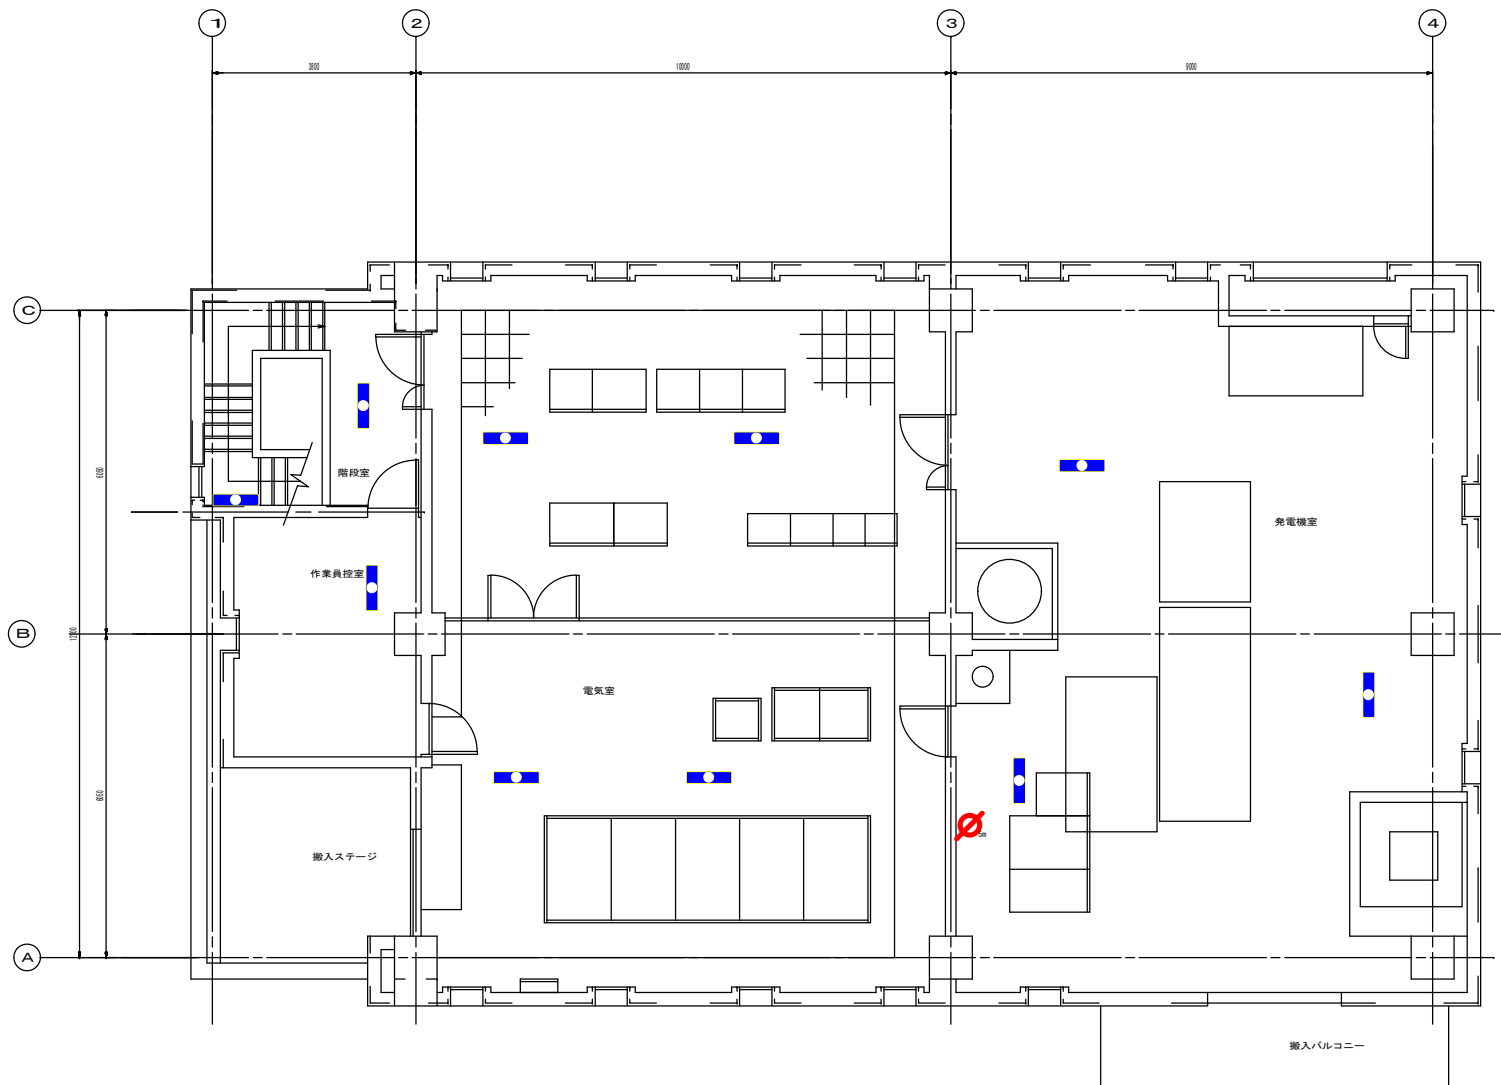


2階平面図 S=1/100

業務名	松阪浄化センター防災設備点検業務		
図面名	三波川ポンプ場平面図2F (建築設備)		
年月日			
尺度	A3:1/100	図面番号	三(建築)-4
会社名			
事務所名	公益財団法人三重県下水道公社		

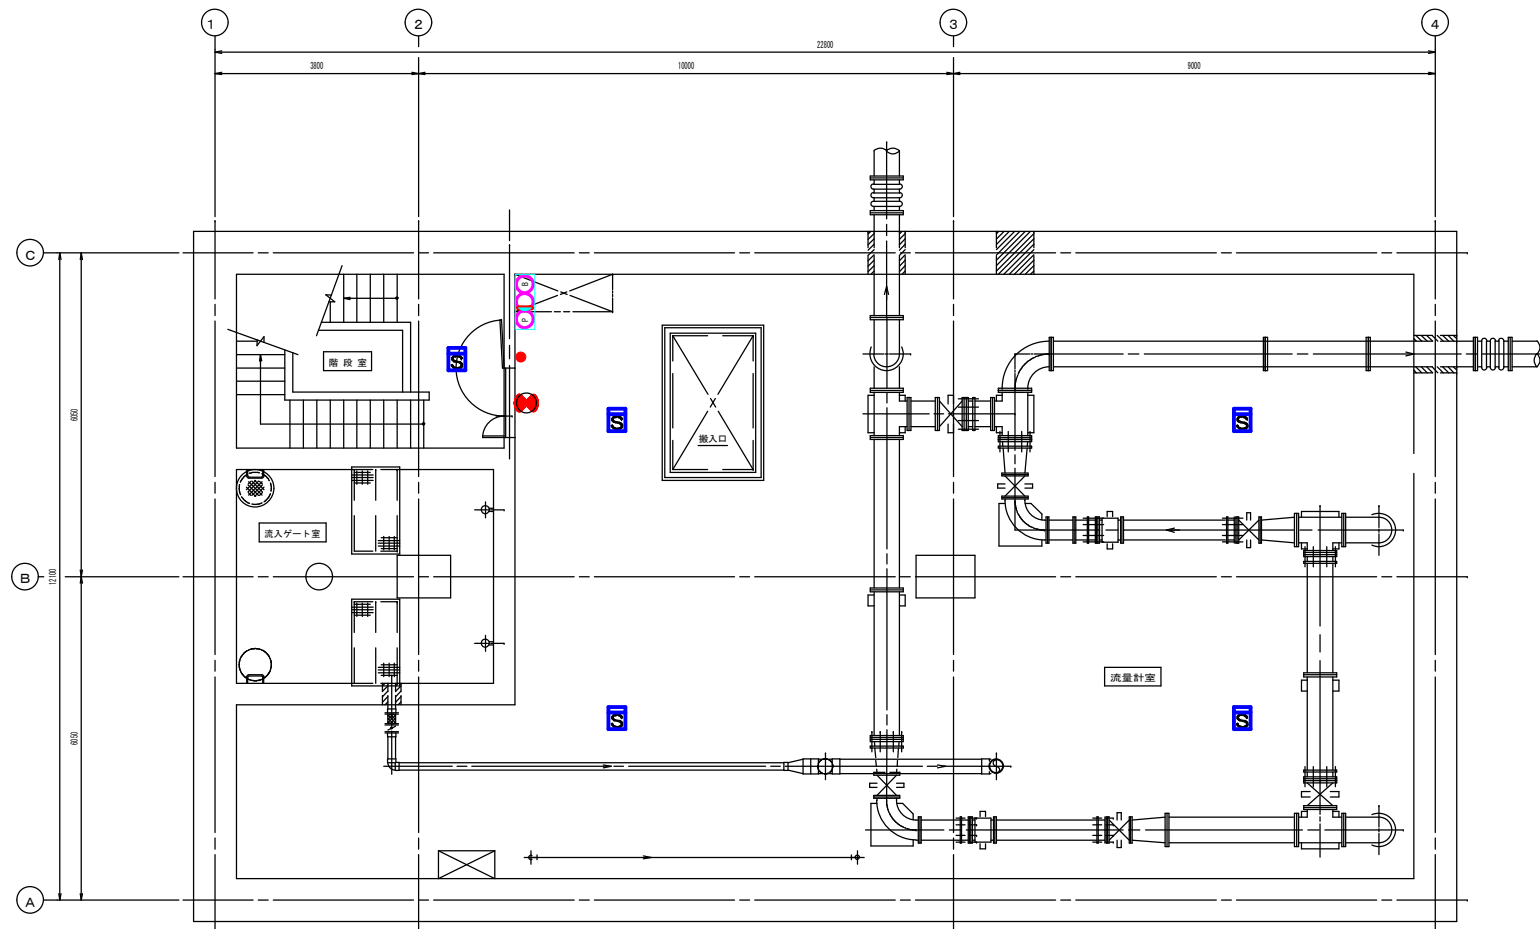


地下1階平面図 S=1/100


業務名	松阪浄化センター防災設備点検業務		
図面名	三渡川ポンプ場平面図B1F (消防設備)		
年月日			
尺度	A3:1/100	図面番号	三(消防)-2
会社名			
事務所名	公益財団法人三重県下水道公社		

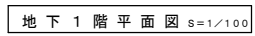


業務名	松阪浄化センター防災設備点検業務		
図面名	三渡川ポンプ場平面図B1F（建築設備）		
年月日			
尺 度	A3:1/100	図面番号	三(建築)-2
会社名			
事務所名	公益財団法人三重県下水道公社		

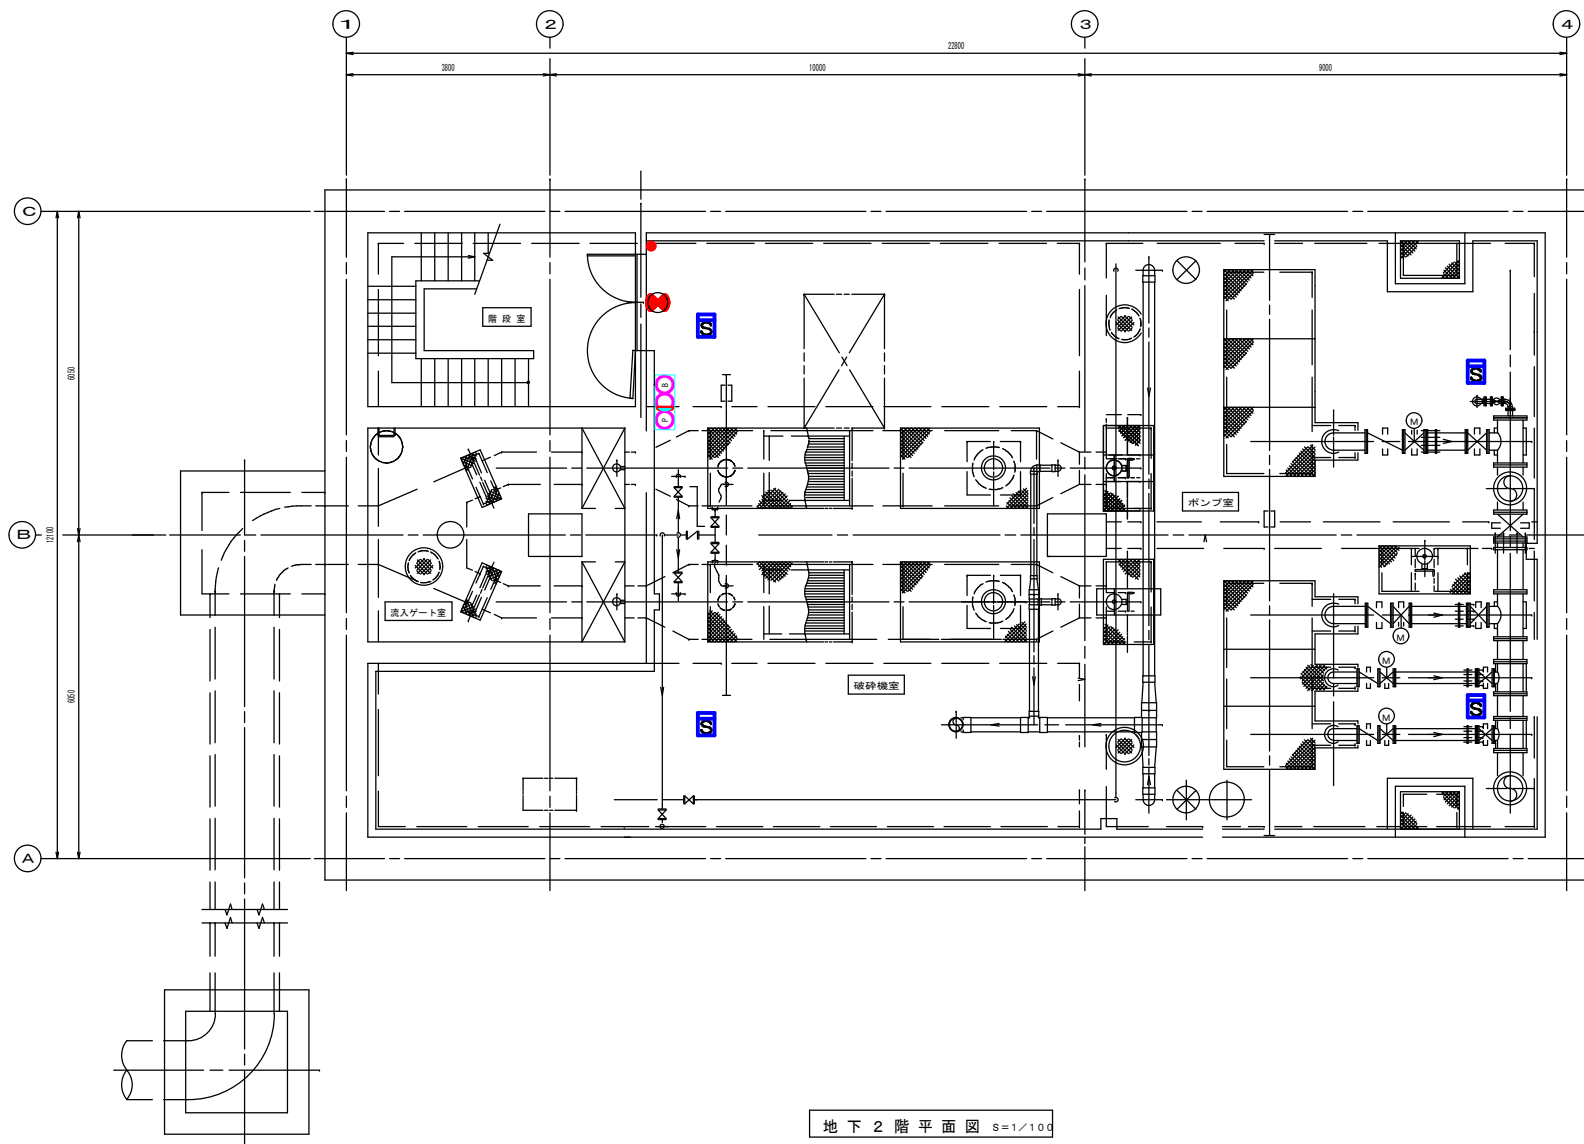


業務名	松阪浄化センター防災設備点検業務		
図面名	三渡川ポンプ場平面図B2F (消防設備)		
年月日			
尺度	A3:1/100	図面番号	三(消防)-1
会社名			
事務所名	公益財団法人三重県下水道公社		

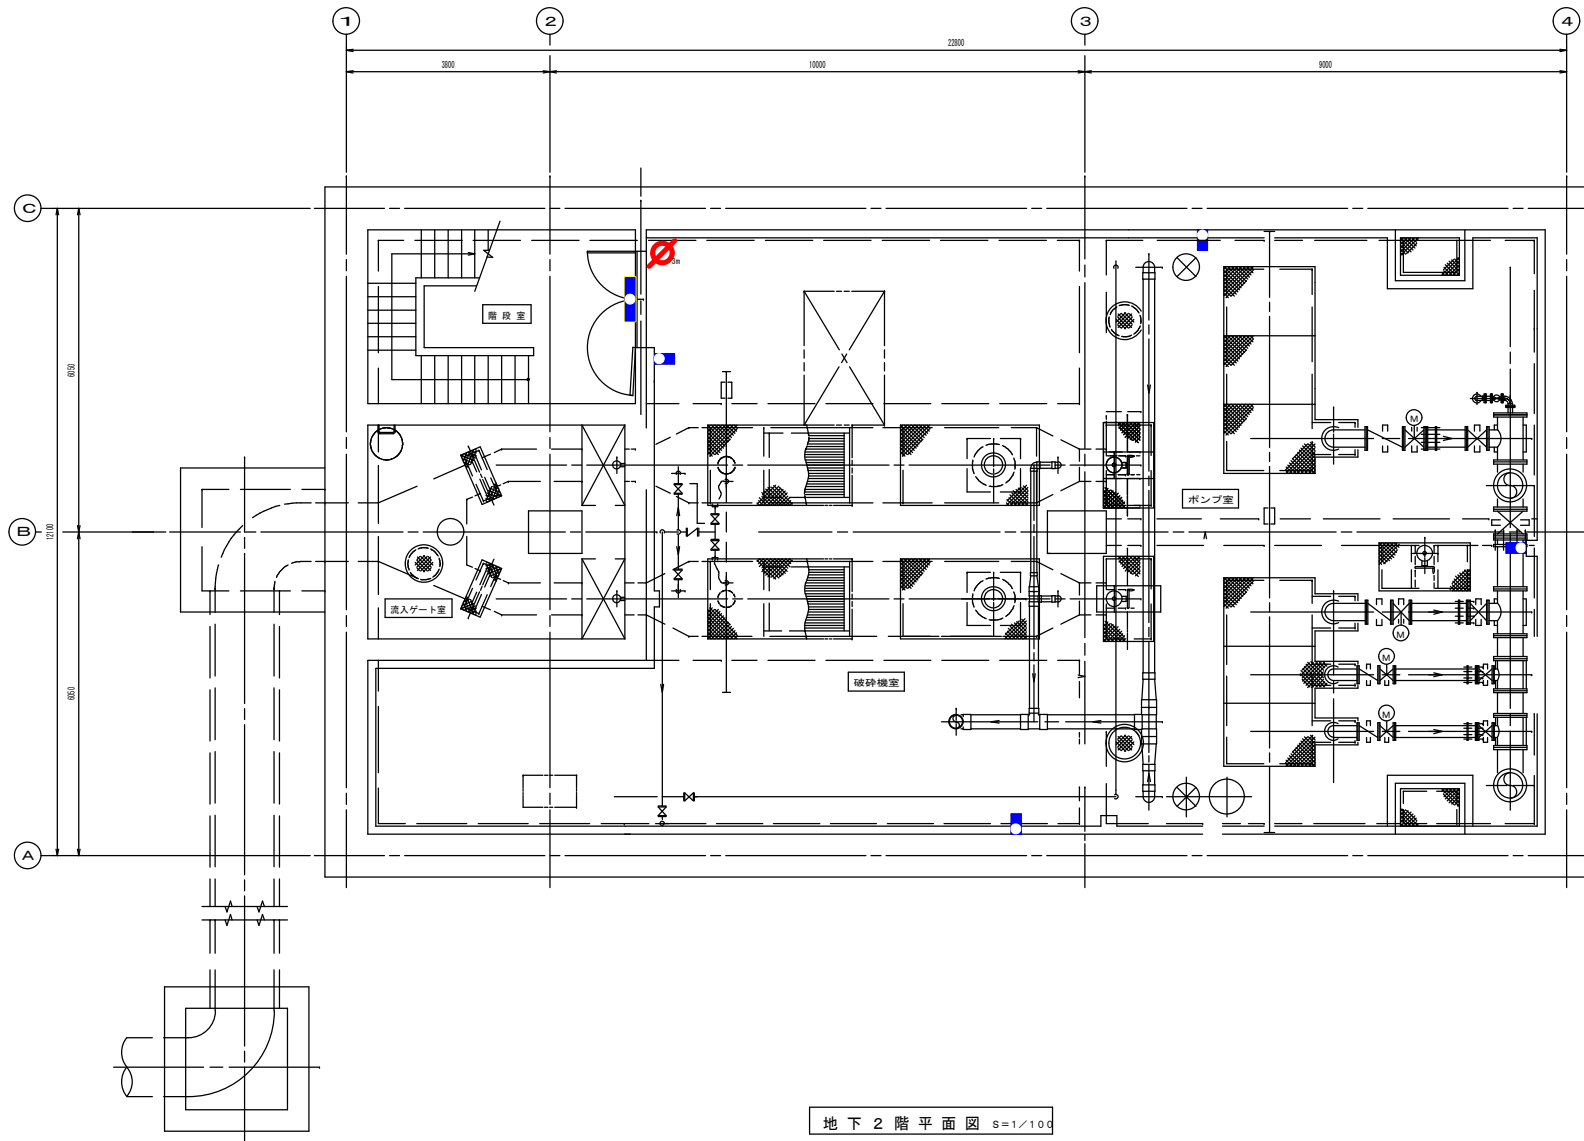


業務名	松阪浄化センター防災設備点検業務		
図面名	三渡川ポンプ場平面図B2F (建築設備)		
年月日			
尺度	A3:1/100	図面番号	三(建築)-1
会社名			
事務所名	公益財団法人三重県下水道公社		

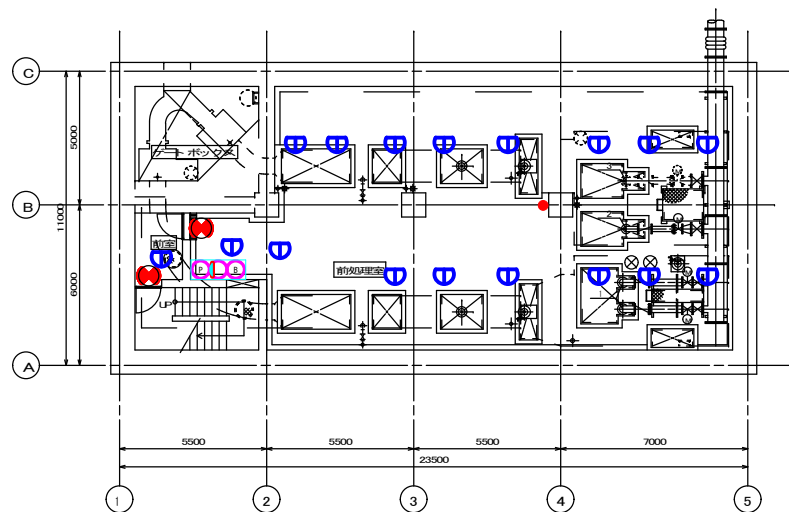


地下2階平面図 1/100

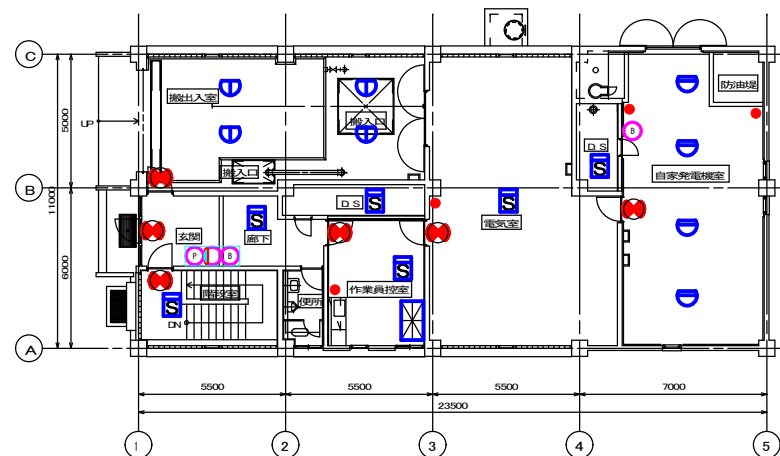

1階平面図 1/100

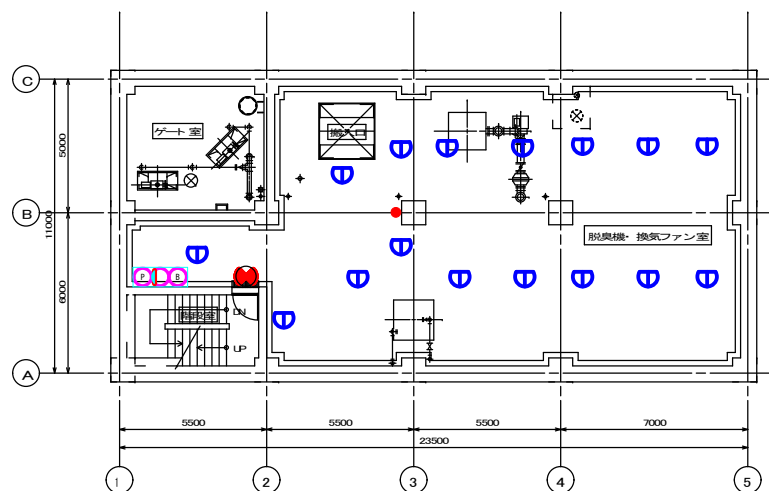


地下1階平面図 1/100

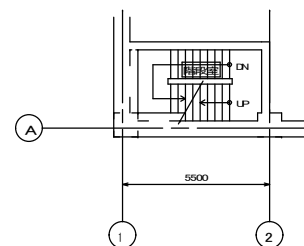


地下1-2階中間部平面図 1/100


業務名	松阪浄化センター防災設備点検業務		
図面名	中川ポンプ場平面図B2F, B1F, 1F (消防設備)		
年月日			
尺度	A3:1/100	図面番号	中(消防)-1
会社名			
事務所名	公益財団法人三重県下水道公社		

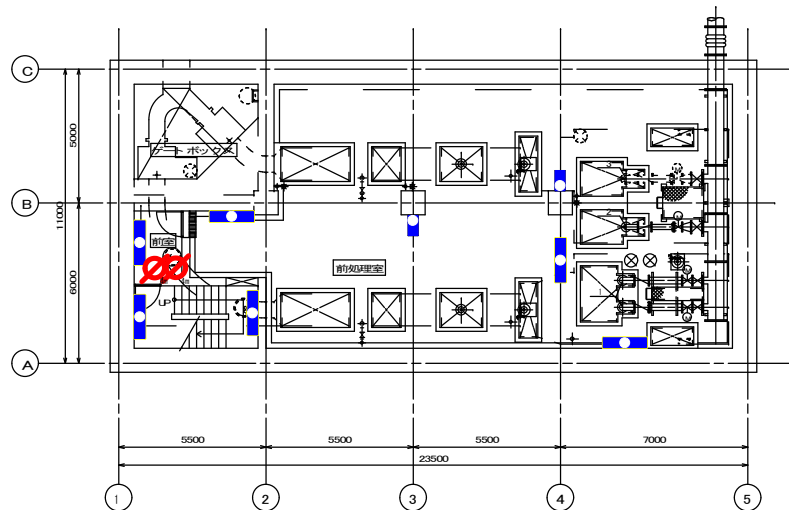


地下2階平面図 1/100

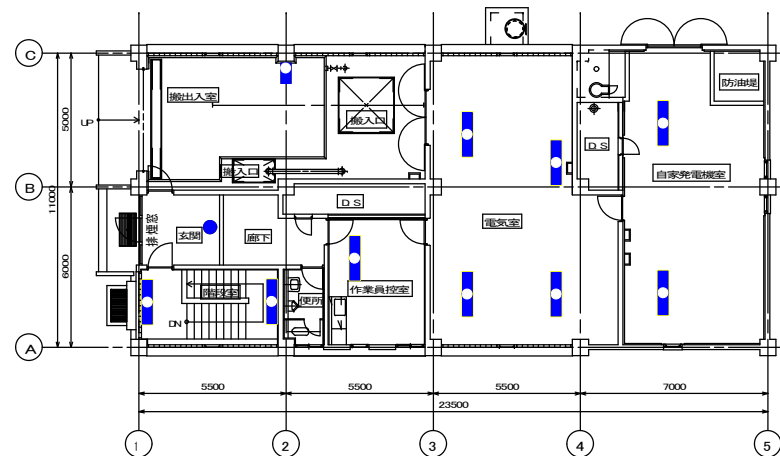

1階平面図 1/100

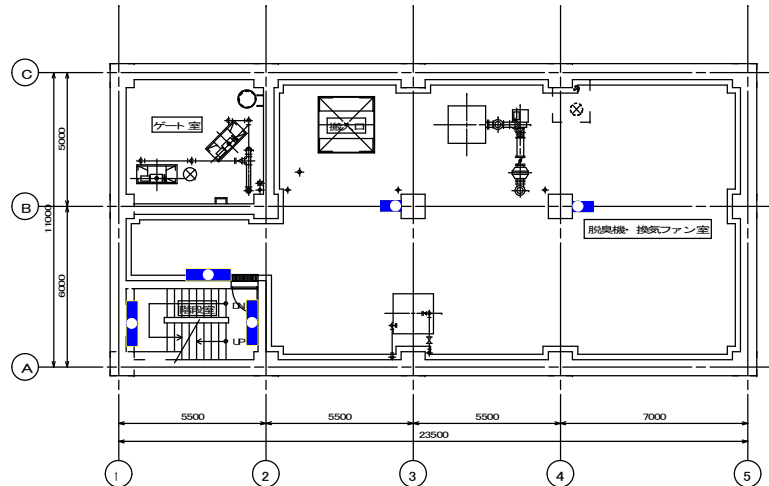


地下1階平面図 1/100

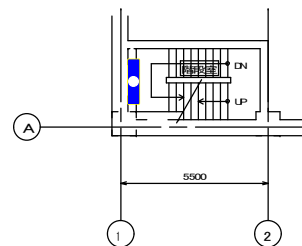


地下1-2階中間部平面図 1/100


業務名	松阪浄化センター防災設備点検業務		
図面名	中川ポンプ場平面図B2F, B1F, 1F (建築設備)		
年月日			
尺 度	A3:1/100	図面番号	中(建築)-1
会社名			
事務所名	公益財団法人三重県下水道公社		

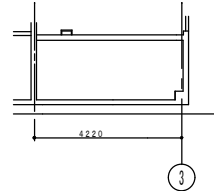

1F上部平面図 S=1/200

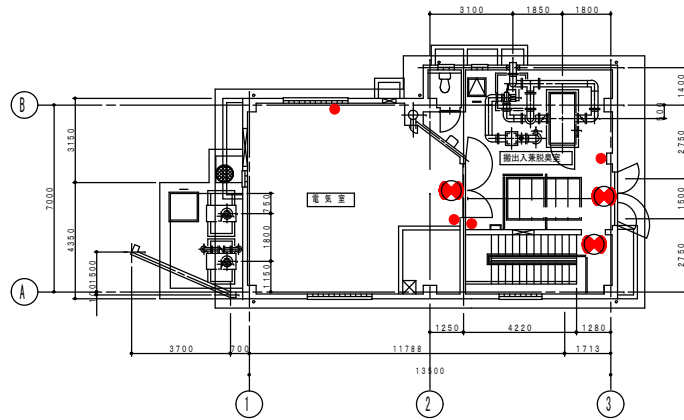


1F平面図 S=1/200

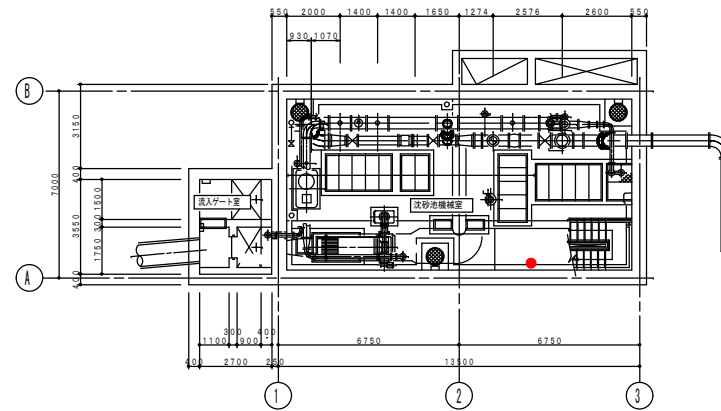


地下1F平面図 S=1/200


業務名	松阪浄化センター防災設備点検業務		
図面名	井生ポンプ場平面図B1F, 1F (消防設備)		
年月日			
尺度	A3:1/200	図面番号	井(消防)-1
会社名			
事務所名	公益財団法人三重県下水道公社		

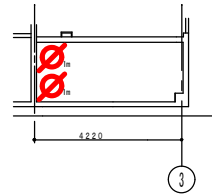

1F上部平面図 S=1/200

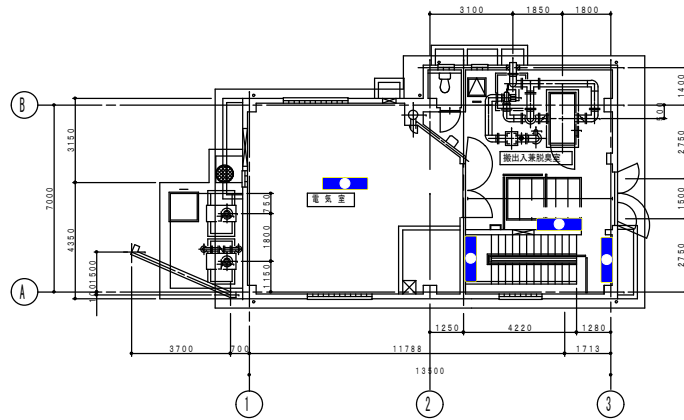


1F平面図 S=1/200

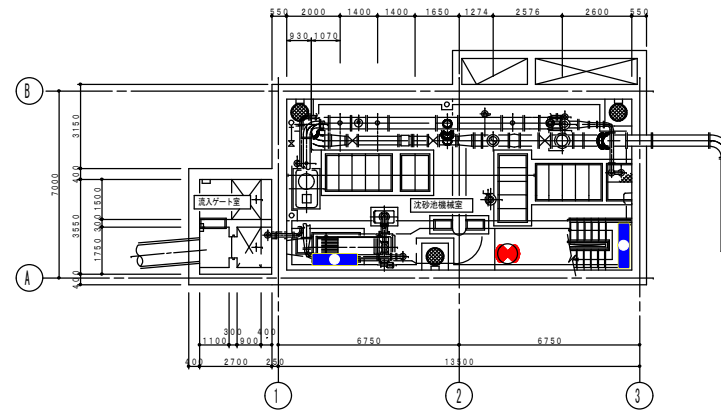

地下1F平面図 S=1/200

業務名	松阪浄化センター防災設備点検業務		
図面名	井生ポンプ場平面図B1F, 1F (建築設備)		
年月日			
尺度	A3:1/200	図面番号	井(建築)-1
会社名			
事務所名	公益財団法人三重県下水道公社		

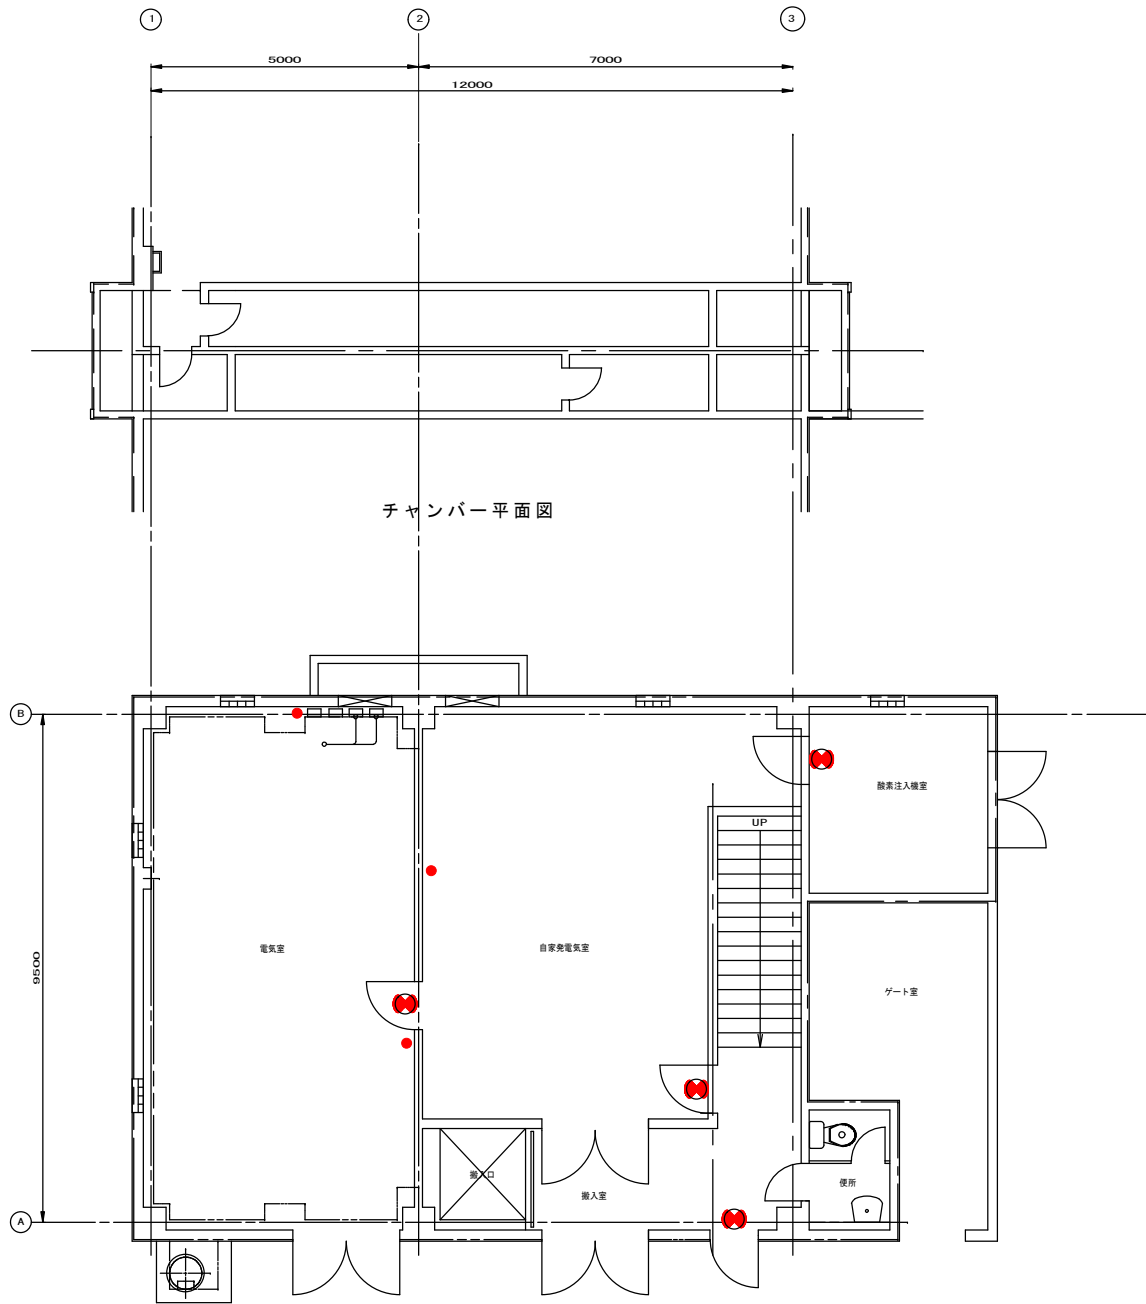


チャンバー平面図

1 階 平 面 図

(S = 1 / 100)

業務名	松阪浄化センター防災設備点検業務		
図面名	二本木ポンプ場平面図1F、1F上部(消防設備)		
年月日			
尺 度	A3:1/100	図面番号	二(消防)-2
会社名			
事務所名	公益財団法人三重県下水道公社		

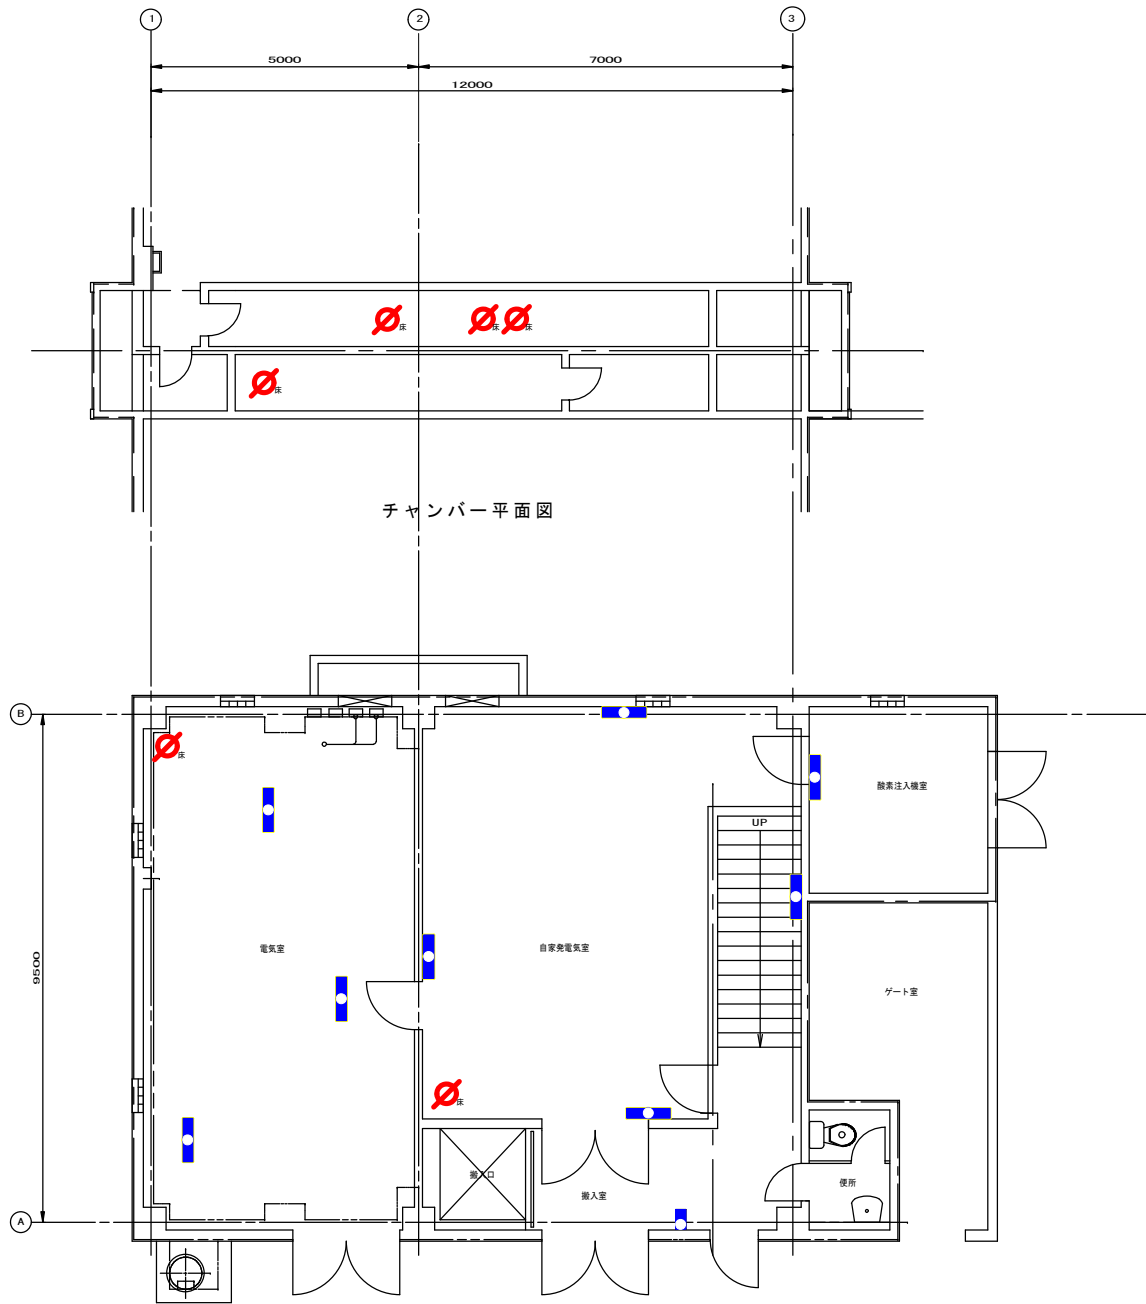


チャンバー平面図

1 階 平 面 図

(S = 1 / 100)


業務名	松阪浄化センター防災設備点検業務		
図面名	二本木ポンプ場平面図1F、1F上部 (建築設備)		
年月日			
尺 度	A3:1/100	図面番号	二(建築)-2
会社名			
事務所名	公益財団法人三重県下水道公社		

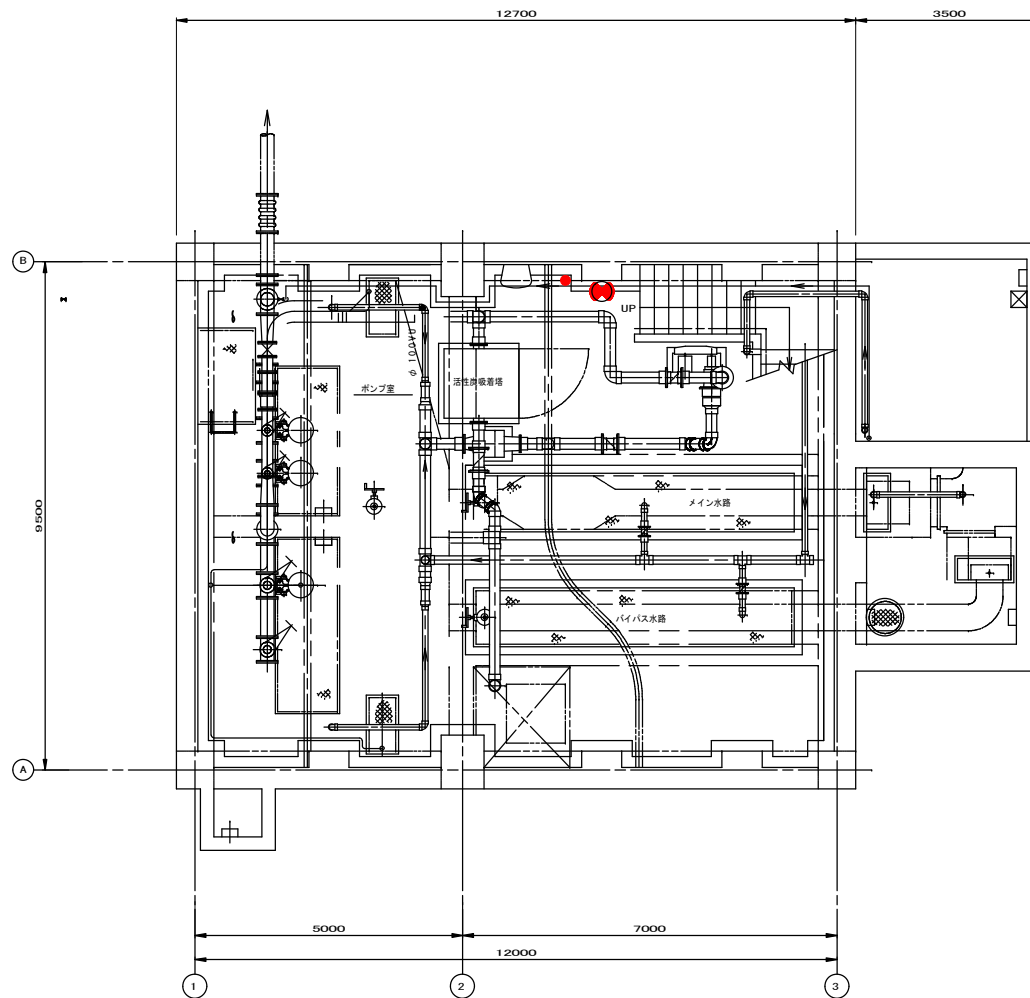

B 1 階 平 面 図

(S = 1/100)




業務名	松阪浄化センター防災設備点検業務		
図面名	二本木ポンプ場平面図B1F (消防設備)		
年月日			
尺 度	A3:1/100	図面番号	二(消防)-1
会社名			
事務所名	公益財団法人三重県下水道公社		

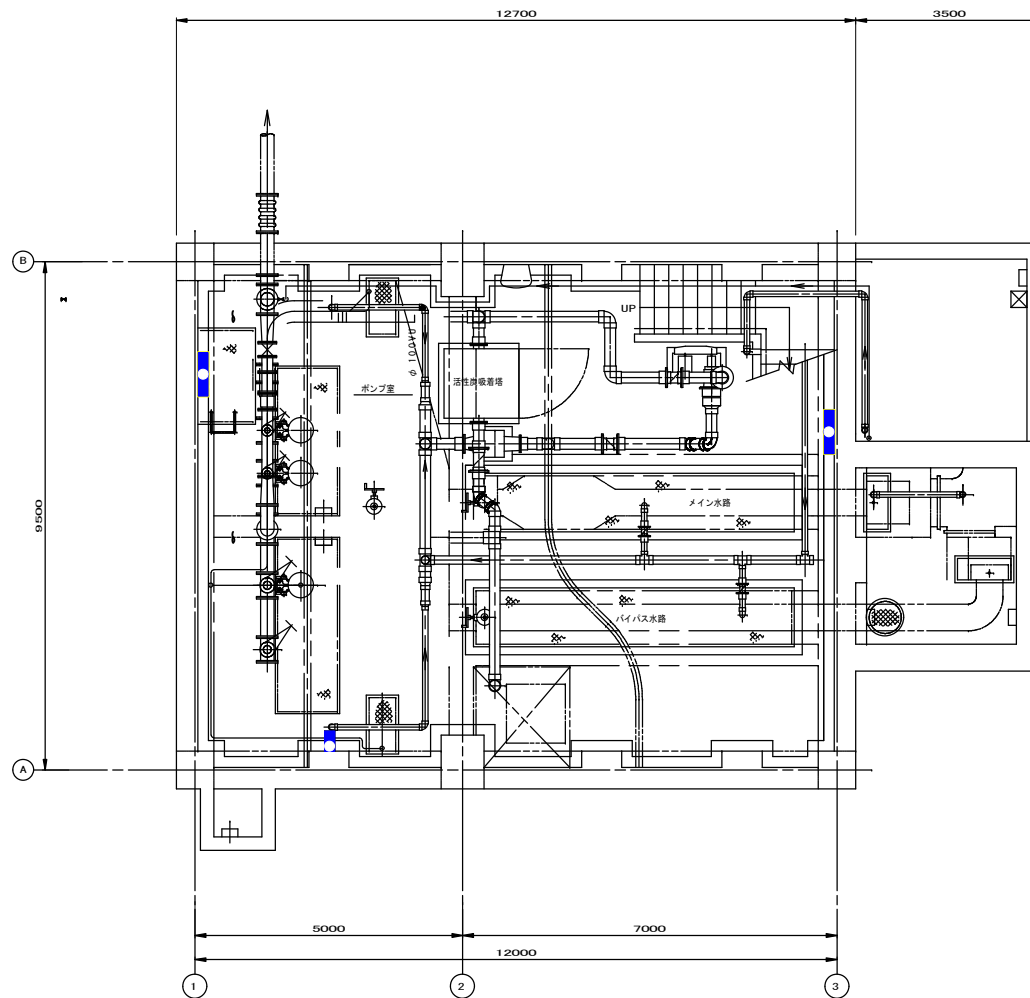


B 1 階 平 面 図

(S = 1/100)

業務名	松阪浄化センター防災設備点検業務		
図面名	二本木ポンプ場平面図B1F (建築設備)		
年月日			
尺 度	A3:1/100	図面番号	二(建築)-1
会社名			
事務所名	公益財団法人三重県下水道公社		


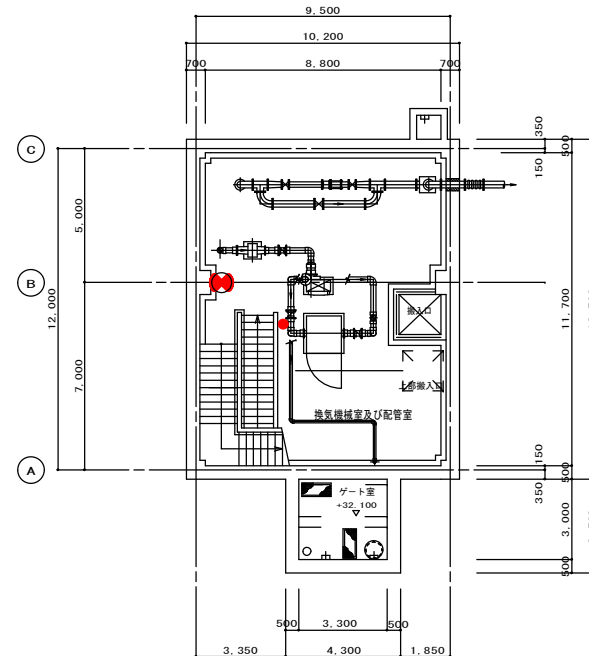
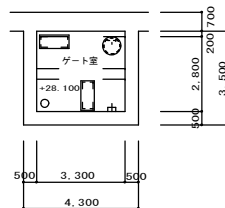
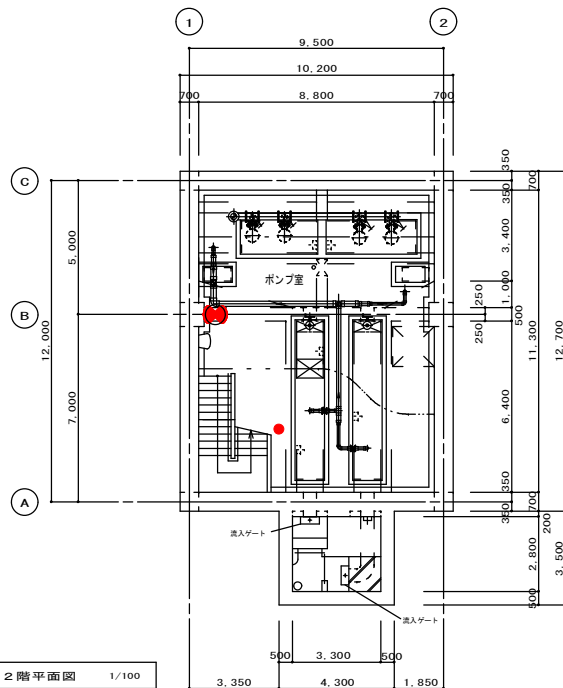


B 1階平面図 1/100

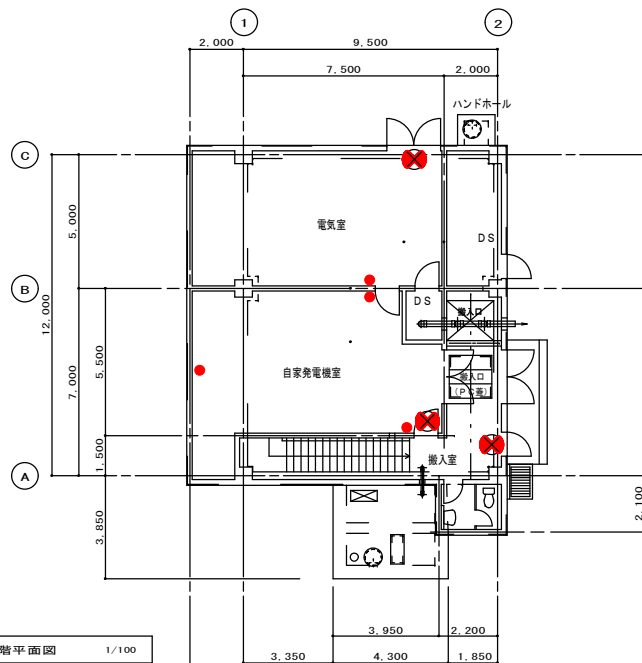


1階平面図 1/100


業務名	松坂浄化センター防災設備点検業務		
図面名	川口ポンプ場平面図B2F, B1F, 1F (消防設備)		
年月日			
尺度	A3:1/100	図面番号	川(消防)-1
会社名			
事務所名	公益財団法人三重県下水道公社		

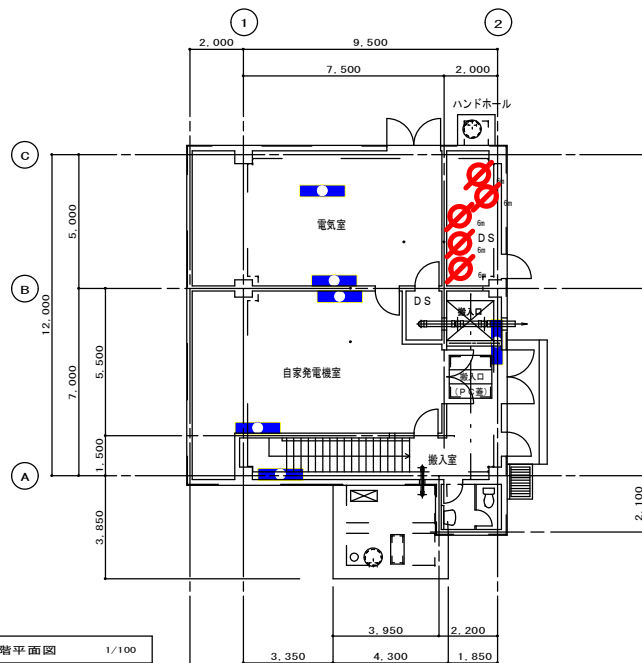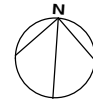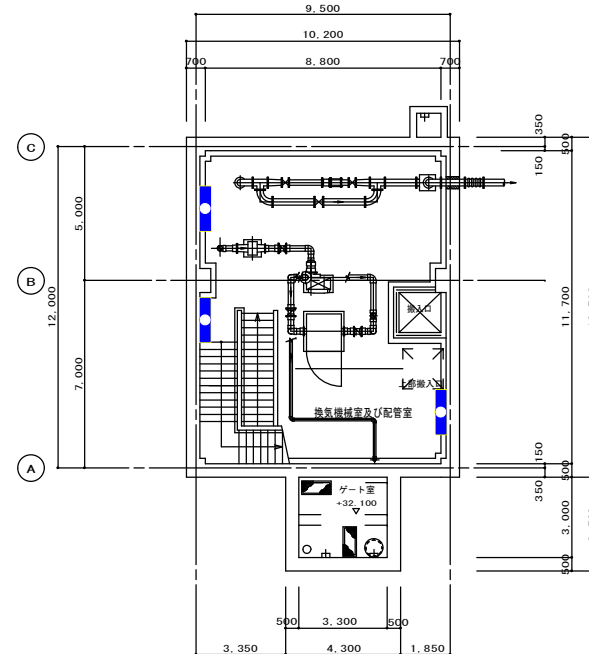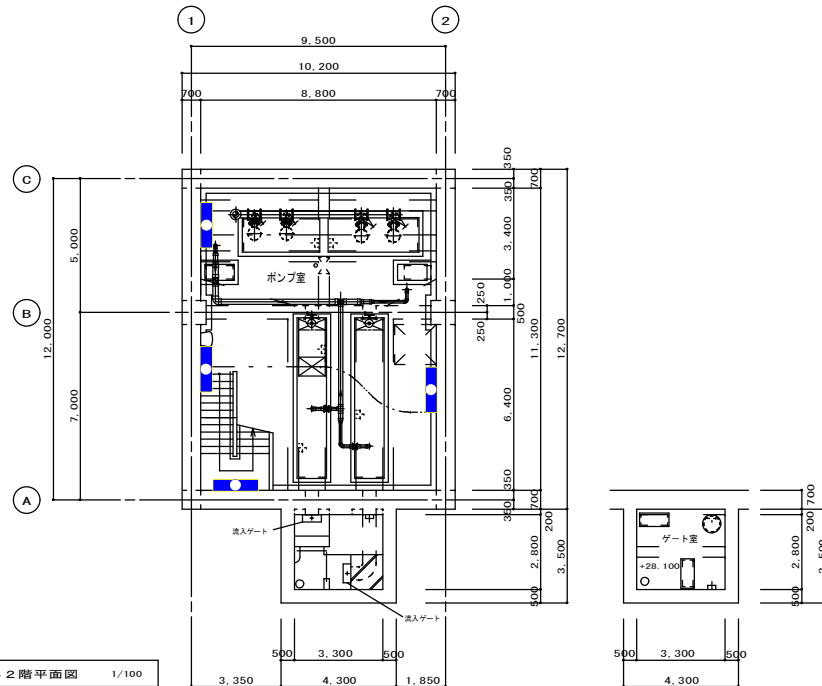


業務名	松坂浄化センター防災設備点検業務		
図面名	川口ポンプ場平面図B2F, B1F, 1F (建築設備)		
年月日			
尺度	A3:1/100	図面番号	川(建築)-1
会社名			
事務所名	公益財団法人三重県下水道公社		

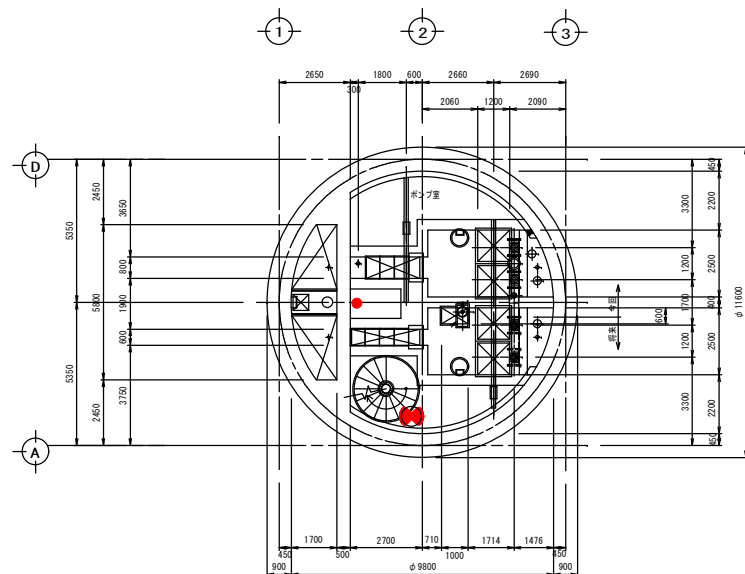


82F 平面図 S=1/100

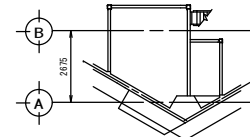

1F 上部平面図 S=1/100

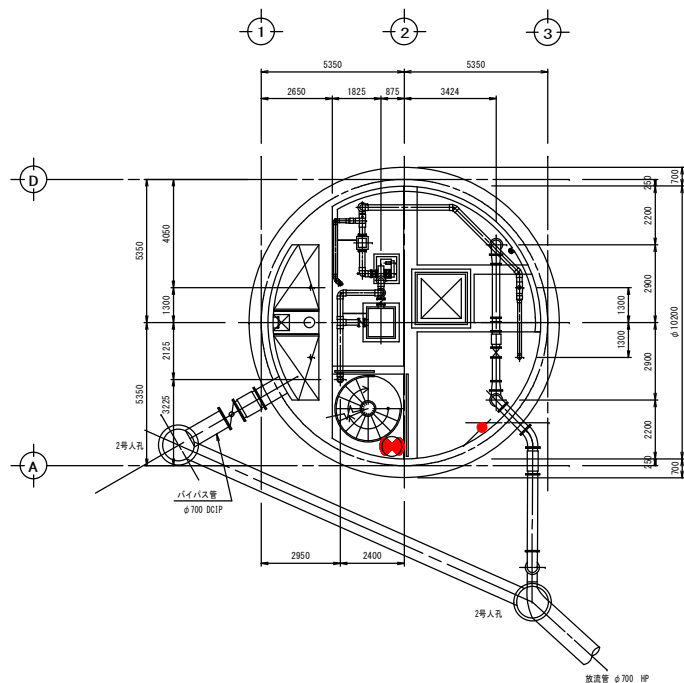


B1F 平面図 S=1/100

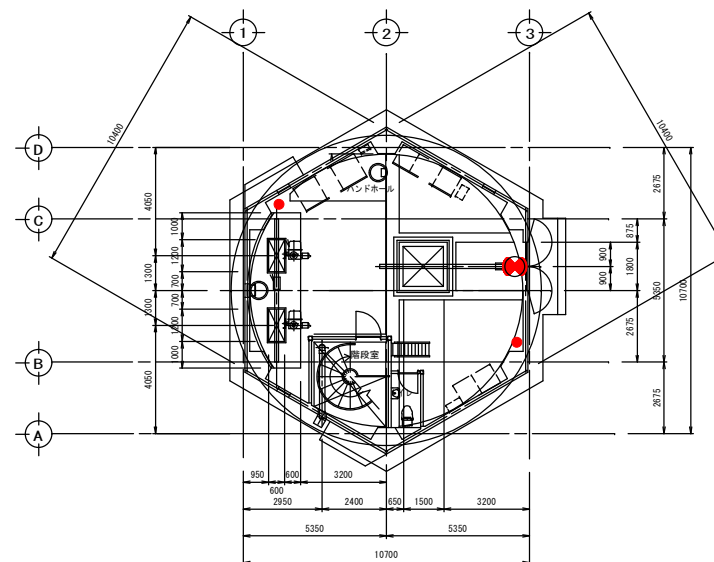


1F 平面図 S=1/100


業務名	松阪浄化センター防災設備点検業務		
図面名	山添ポンプ場平面図82F, B1F, 1F (消防設備)		
年月日			
尺度	A3:1/100	図面番号	山(消防)-1
会社名			
事務所名	公益財団法人三重県下水道公社		

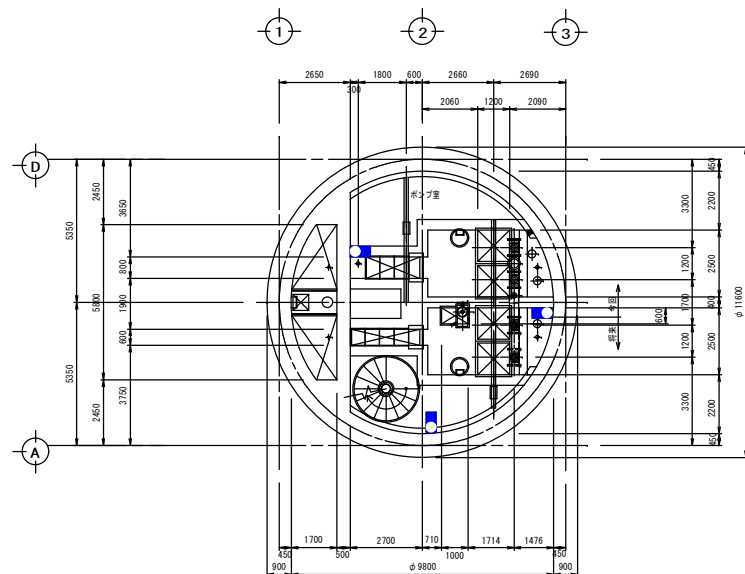


82F 平面図 S=1/100

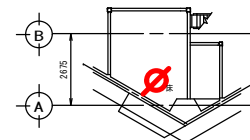

1F 上部平面図 S=1/100

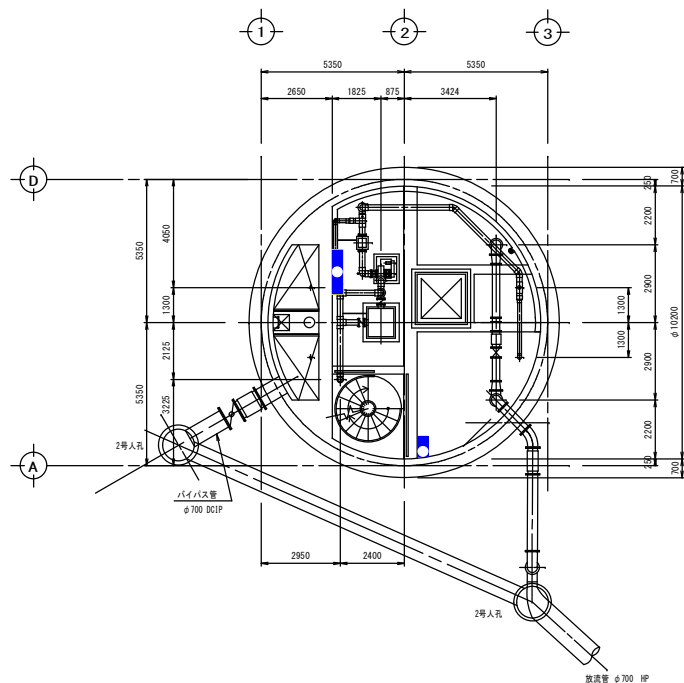


B1F 平面図 S=1/100

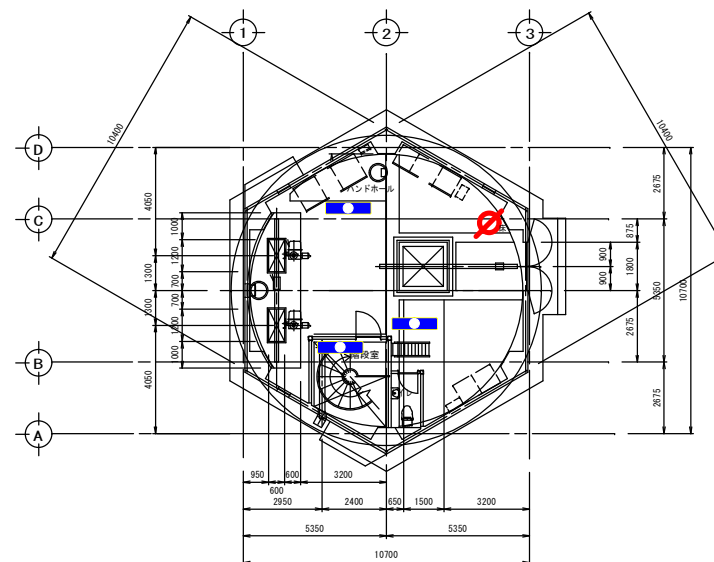


1F 平面図 S=1/100


業務名	松阪浄化センター防災設備点検業務		
図面名	山添ポンプ場平面図82F, B1F, 1F (建築設備)		
年月日			
尺度	A3:1/100	図面番号	山(建築)-1
会社名			
事務所名	公益財団法人三重県下水道公社		

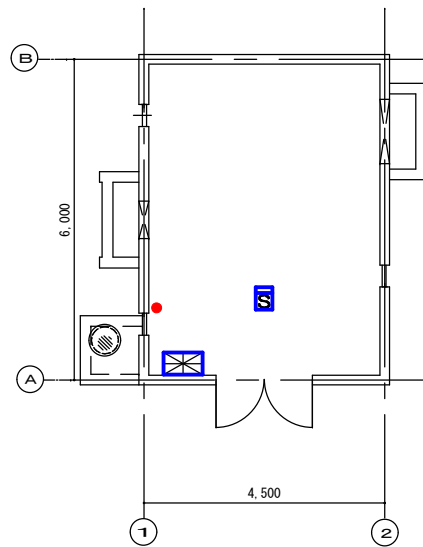

早馬瀬マンホールポンプ場 S=1/100

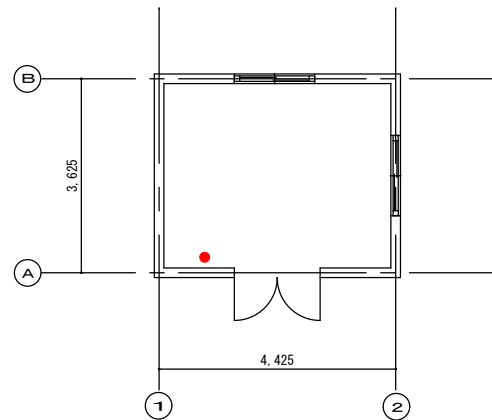

朝長マンホールポンプ場 S=1/100

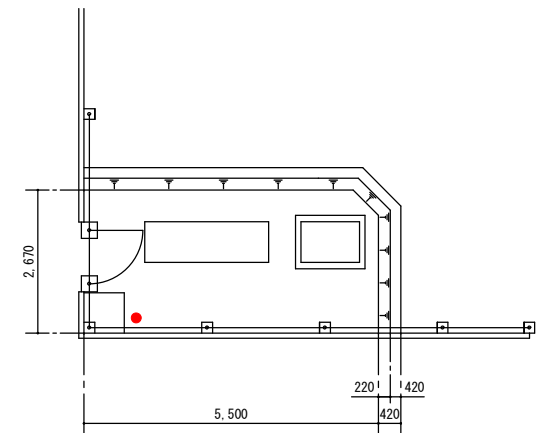

第国マンホールポンプ場 S=1/100

業務名	松阪浄化センター防災設備点検業務		
図面名	多気幹線外ポンプ場平面図 (消防設備)		
年月日			
尺度	A3:1/100	図面番号	多(消防)-1
会社名			
事務所名	公益財団法人三重県下水道公社		