


工 事 名	令和8年度 三下南修 第3号 南部浄化センターNo. 1汚泥脱水機分解整備工事		
工 事 場 所	三重県四日市市楠町北五味塚地内		
図 面 の 種 類	一般平面図		
縮 尺		図面番号	1
事 業 所 名	南部浄化センター		

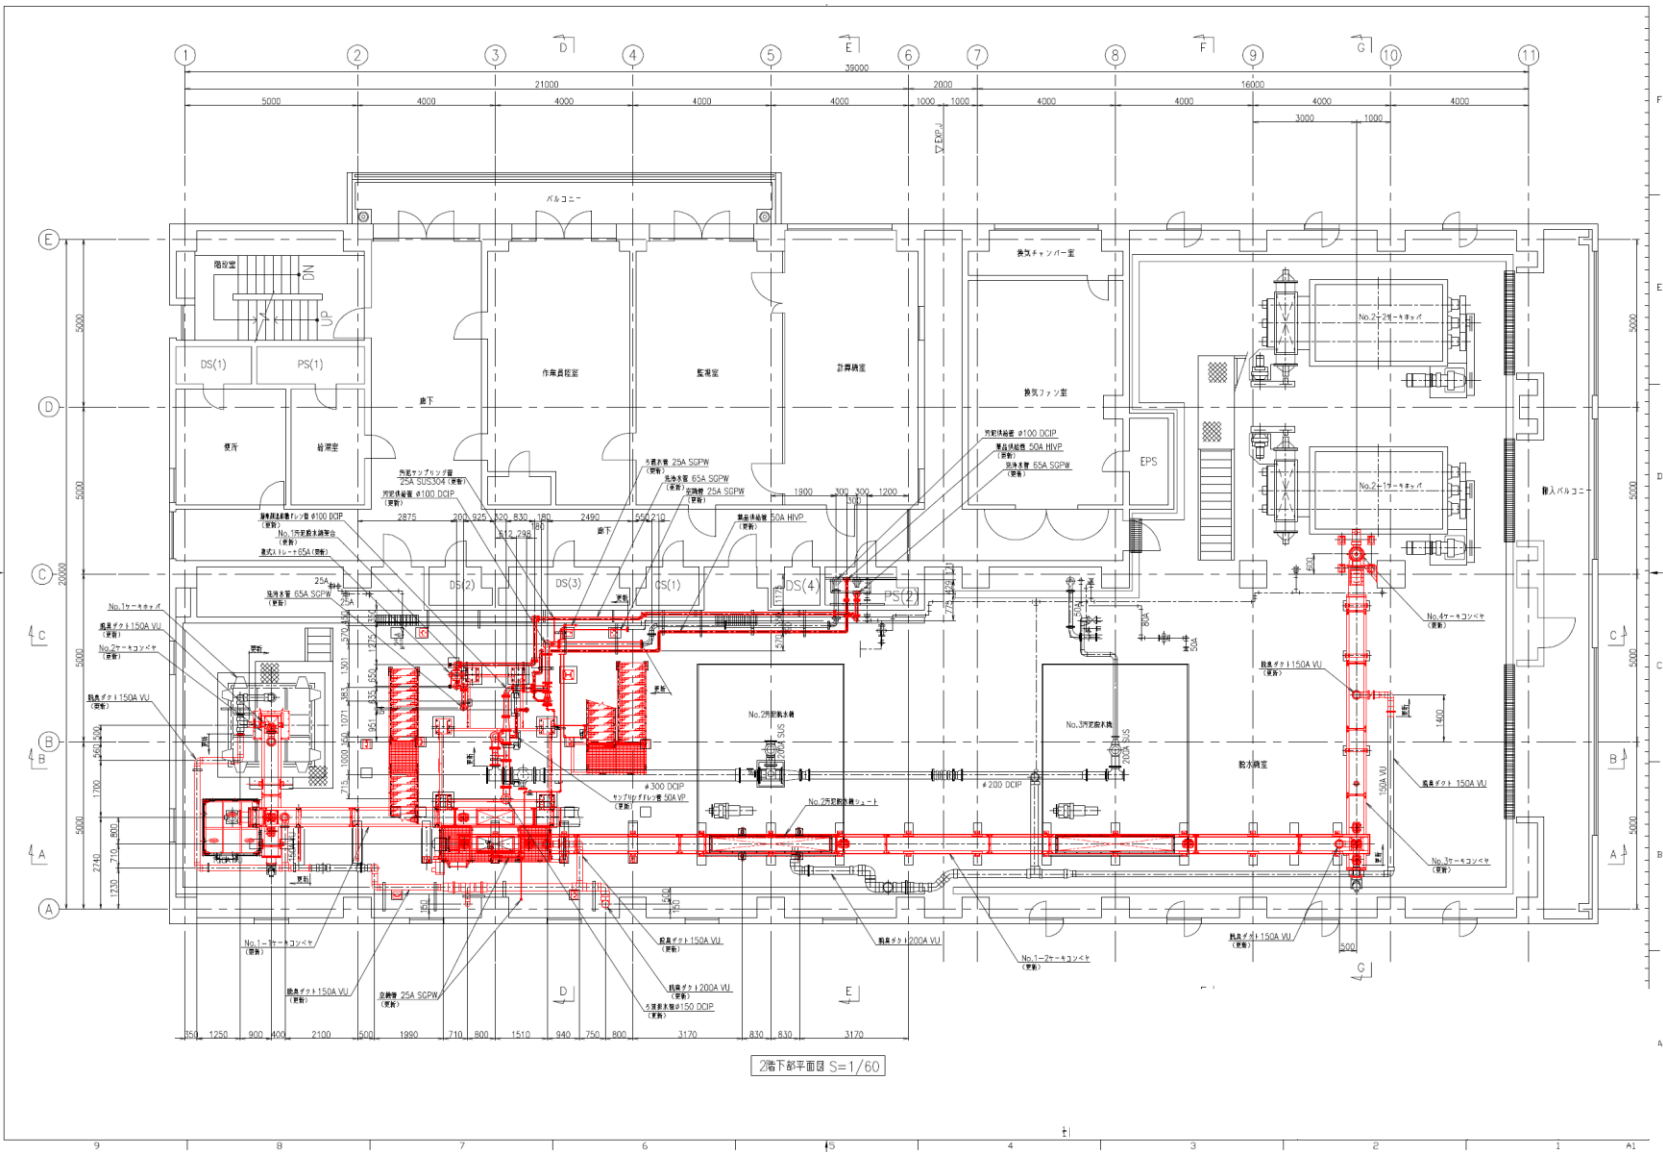

工 事 名	令和8年度 三下南修 第3号 南部浄化センターNo. 1 汚泥脱水機分解整備工事		
工 事 場 所	三重県四日市市楠町北五味塚地内		
図 面 の 種 類	脱水機棟2階平面図		
縮 尺	図面番号	2	
事 業 所 名	南部浄化センター		