



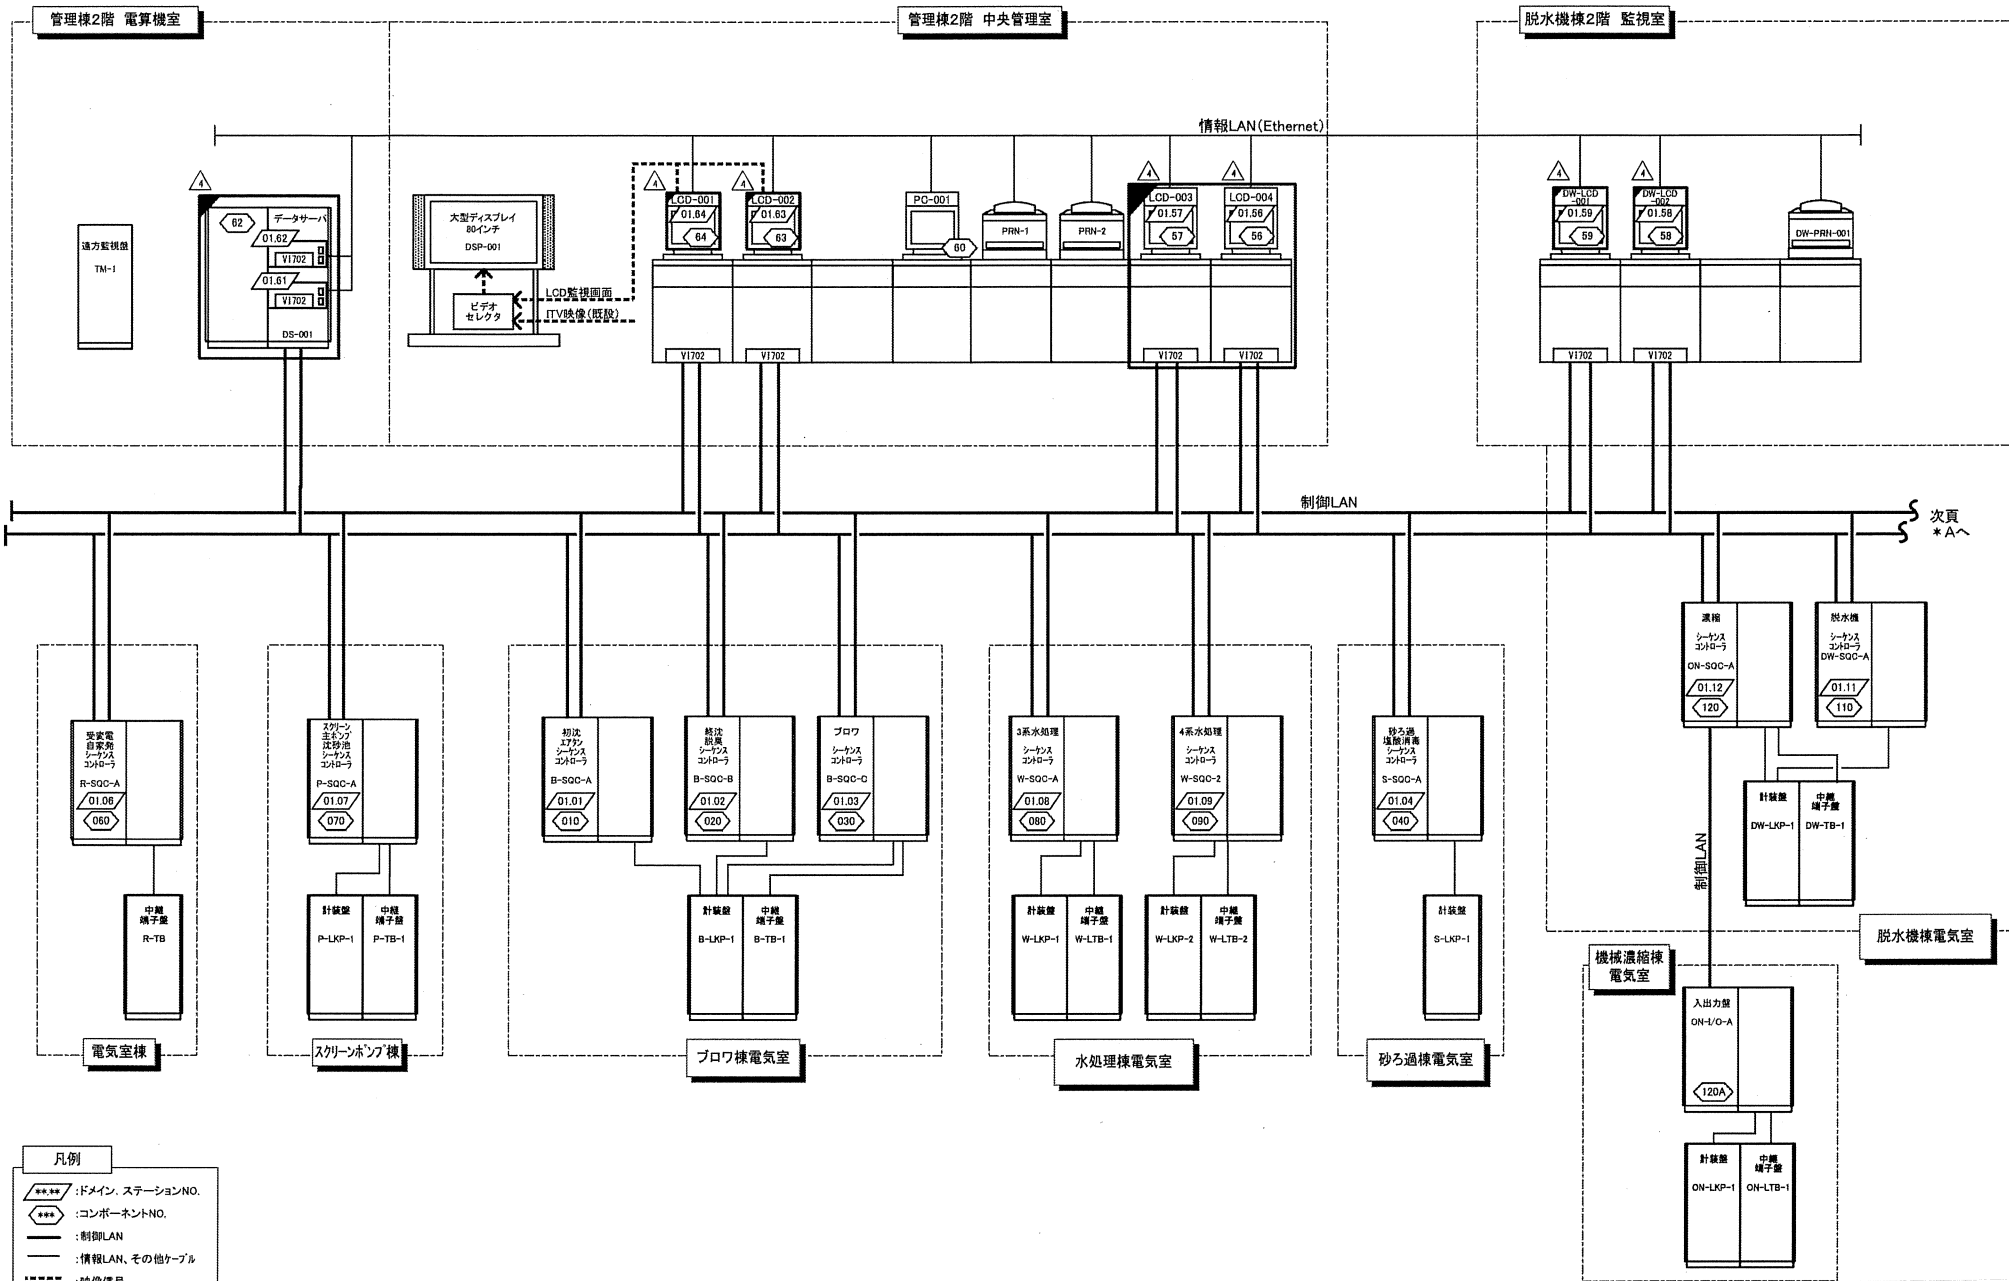


凡例

- *** :ドメイン、ステーションNO.
- *** :コンポーネントNO.
- :制御LAN
- :情報LAN、その他ケーブル
- :映像信号
- :機能増設

△						DR.	SEC.	Title	業務名	南部浄化センター計装・監視制御設備点検業務			
△						CH.			図面種類	システム構成図1			
△	MHNJ_134(本頁新規)	2023.2.20				APP.	DATE	PJDocNo.	縮尺	Free	図面番号	1	
REVISION		DATE	DR.	CH.	APP.		2014.7.28		発注者	公益財団法人 三重県下水道			

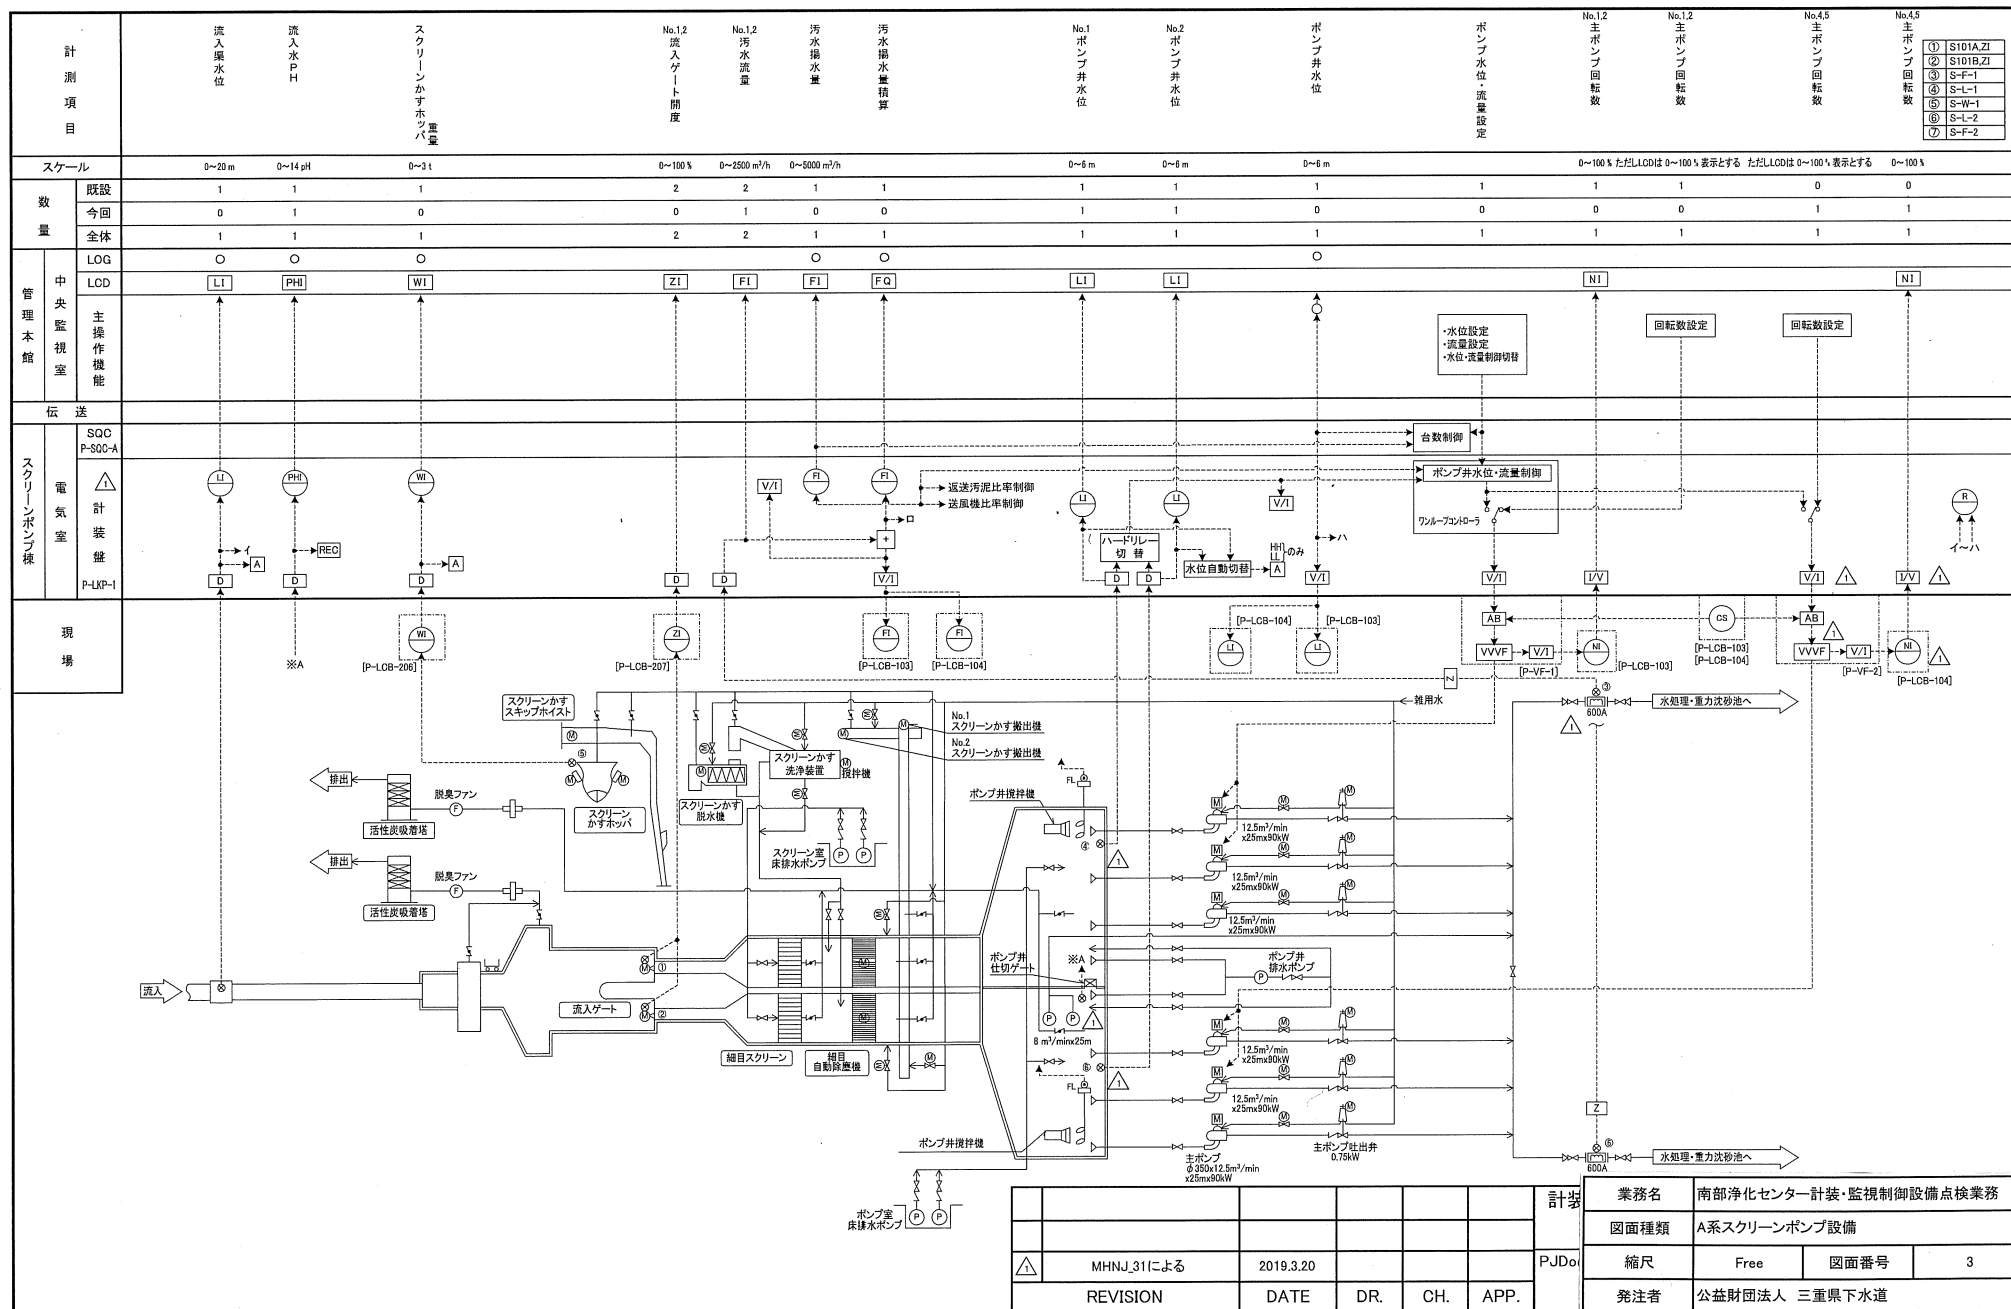


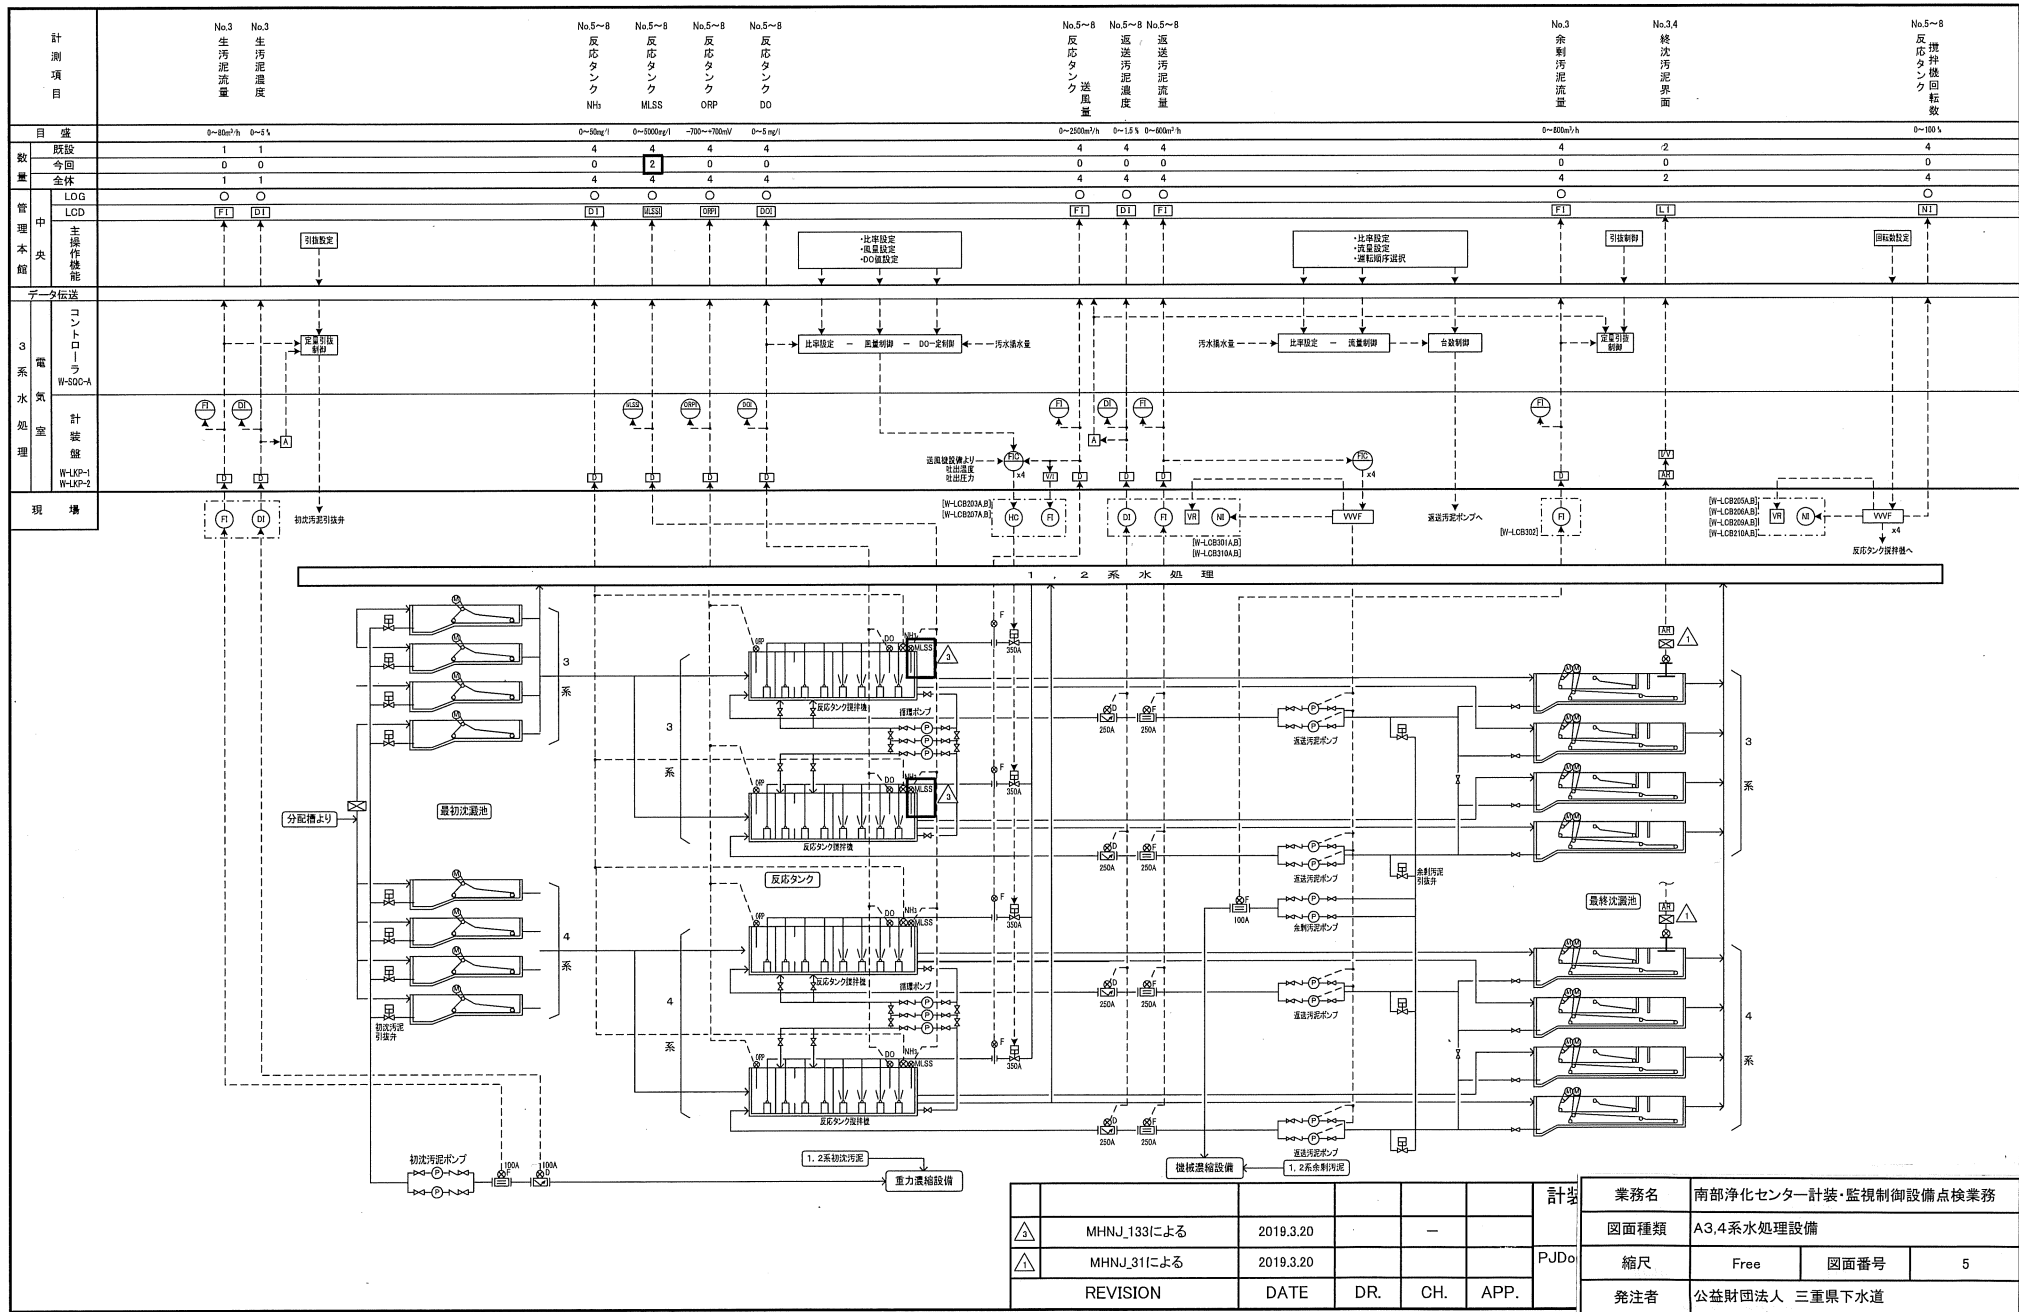


業務名	南部浄化センター計装・監視制御設備点検業務		
図面種類	A3.4系水処理設備		
縮尺	Free	図面番号	5
発注者	公益財団法人 三重県下水道		

計装	業務名	南部浄化センター計装・監視制御設備点検業務
PJDo	図面種類	A3.4系水処理設備
	縮尺	Free
	図面番号	5
	発注者	公益財団法人 三重県下水道

△	MHNJ_1331による	2019.3.20			
△	MHNJ_31による	2019.3.20			
	REVISION	DATE	DR.	CH.	APP.

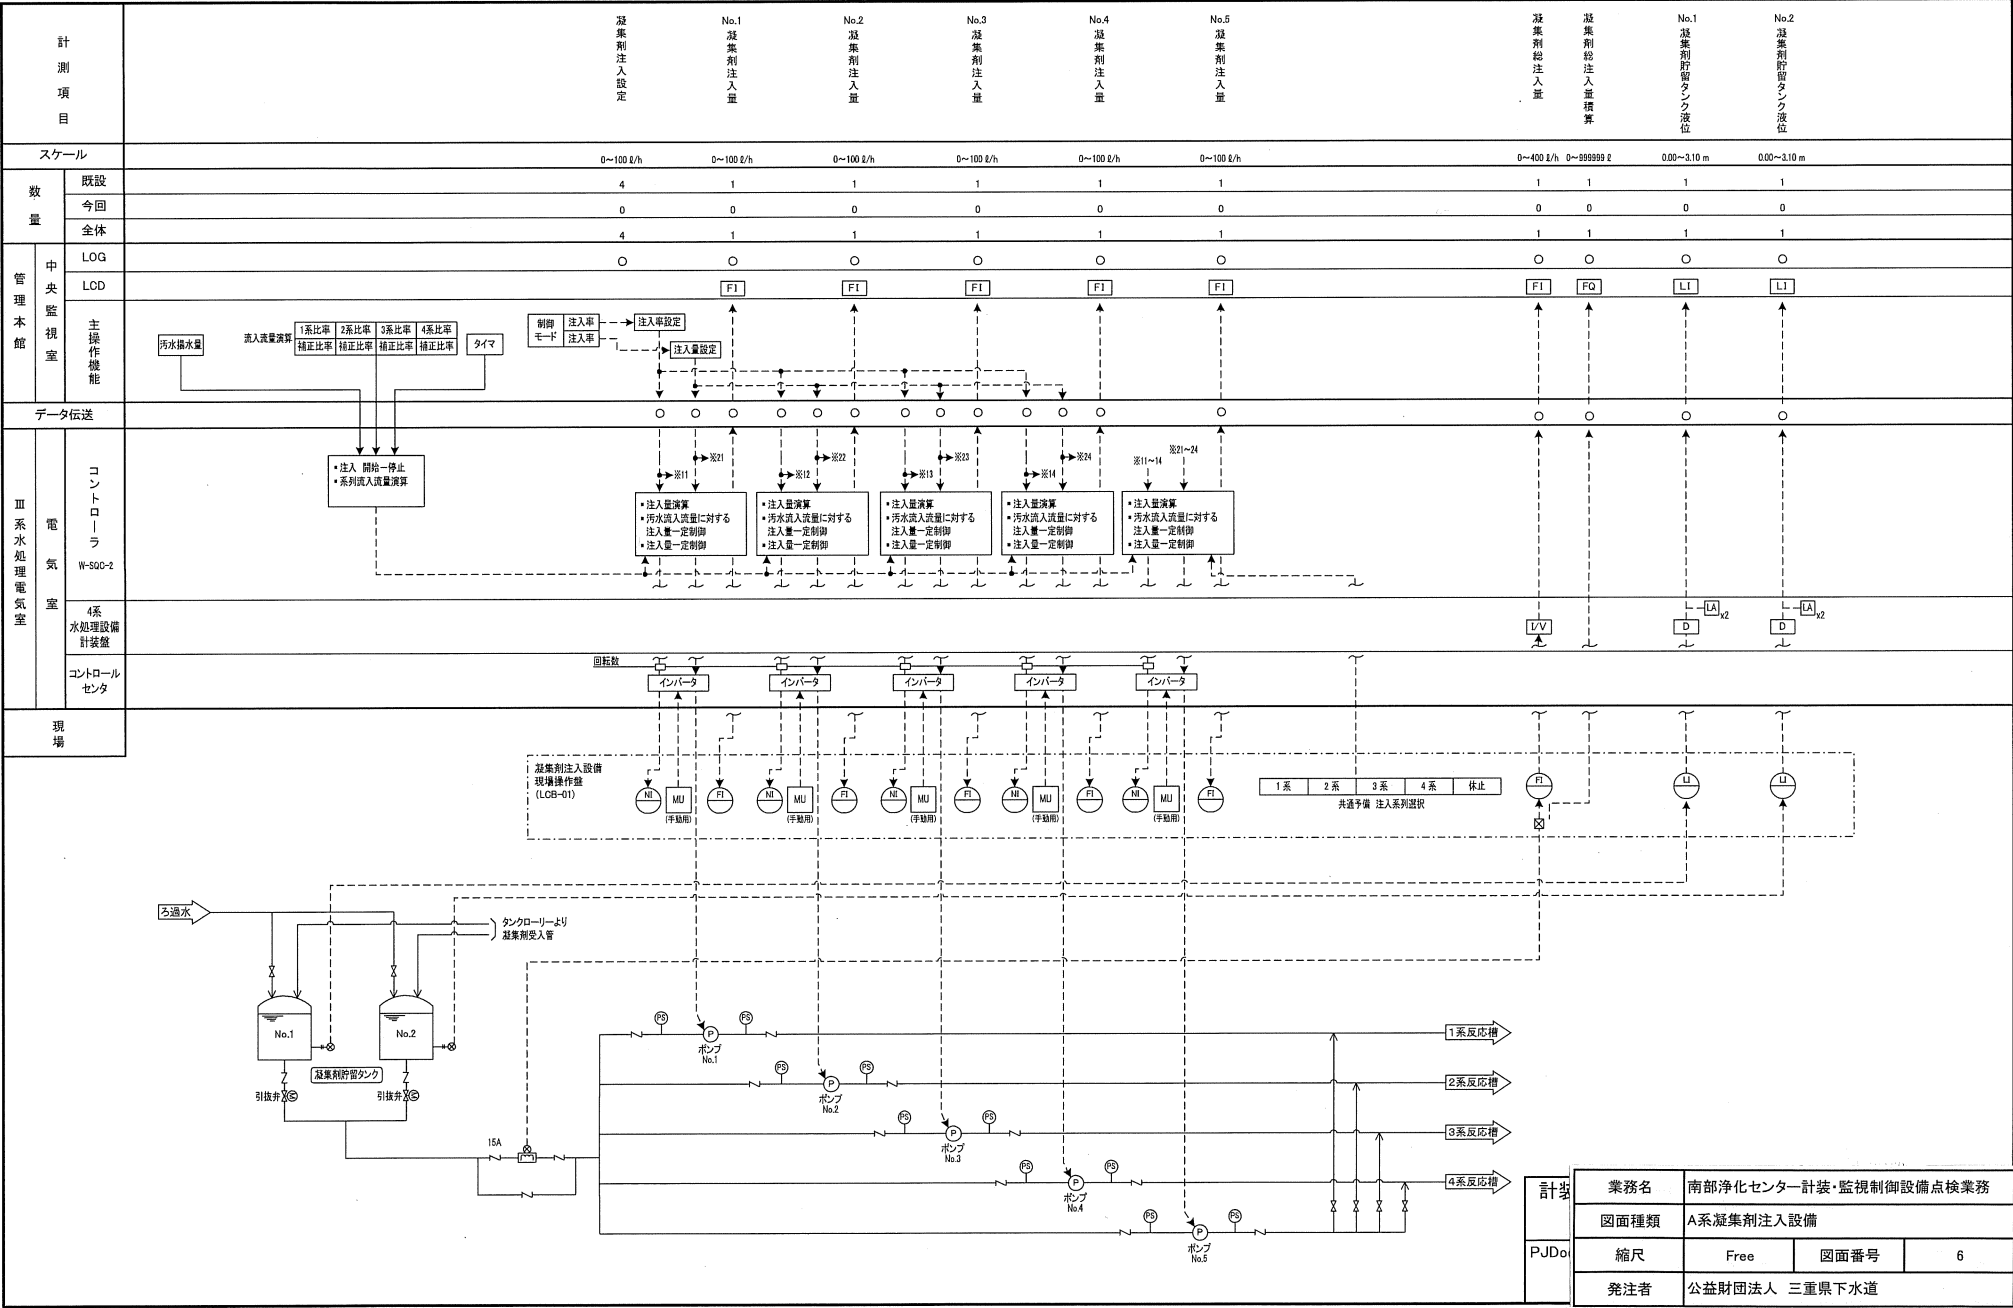

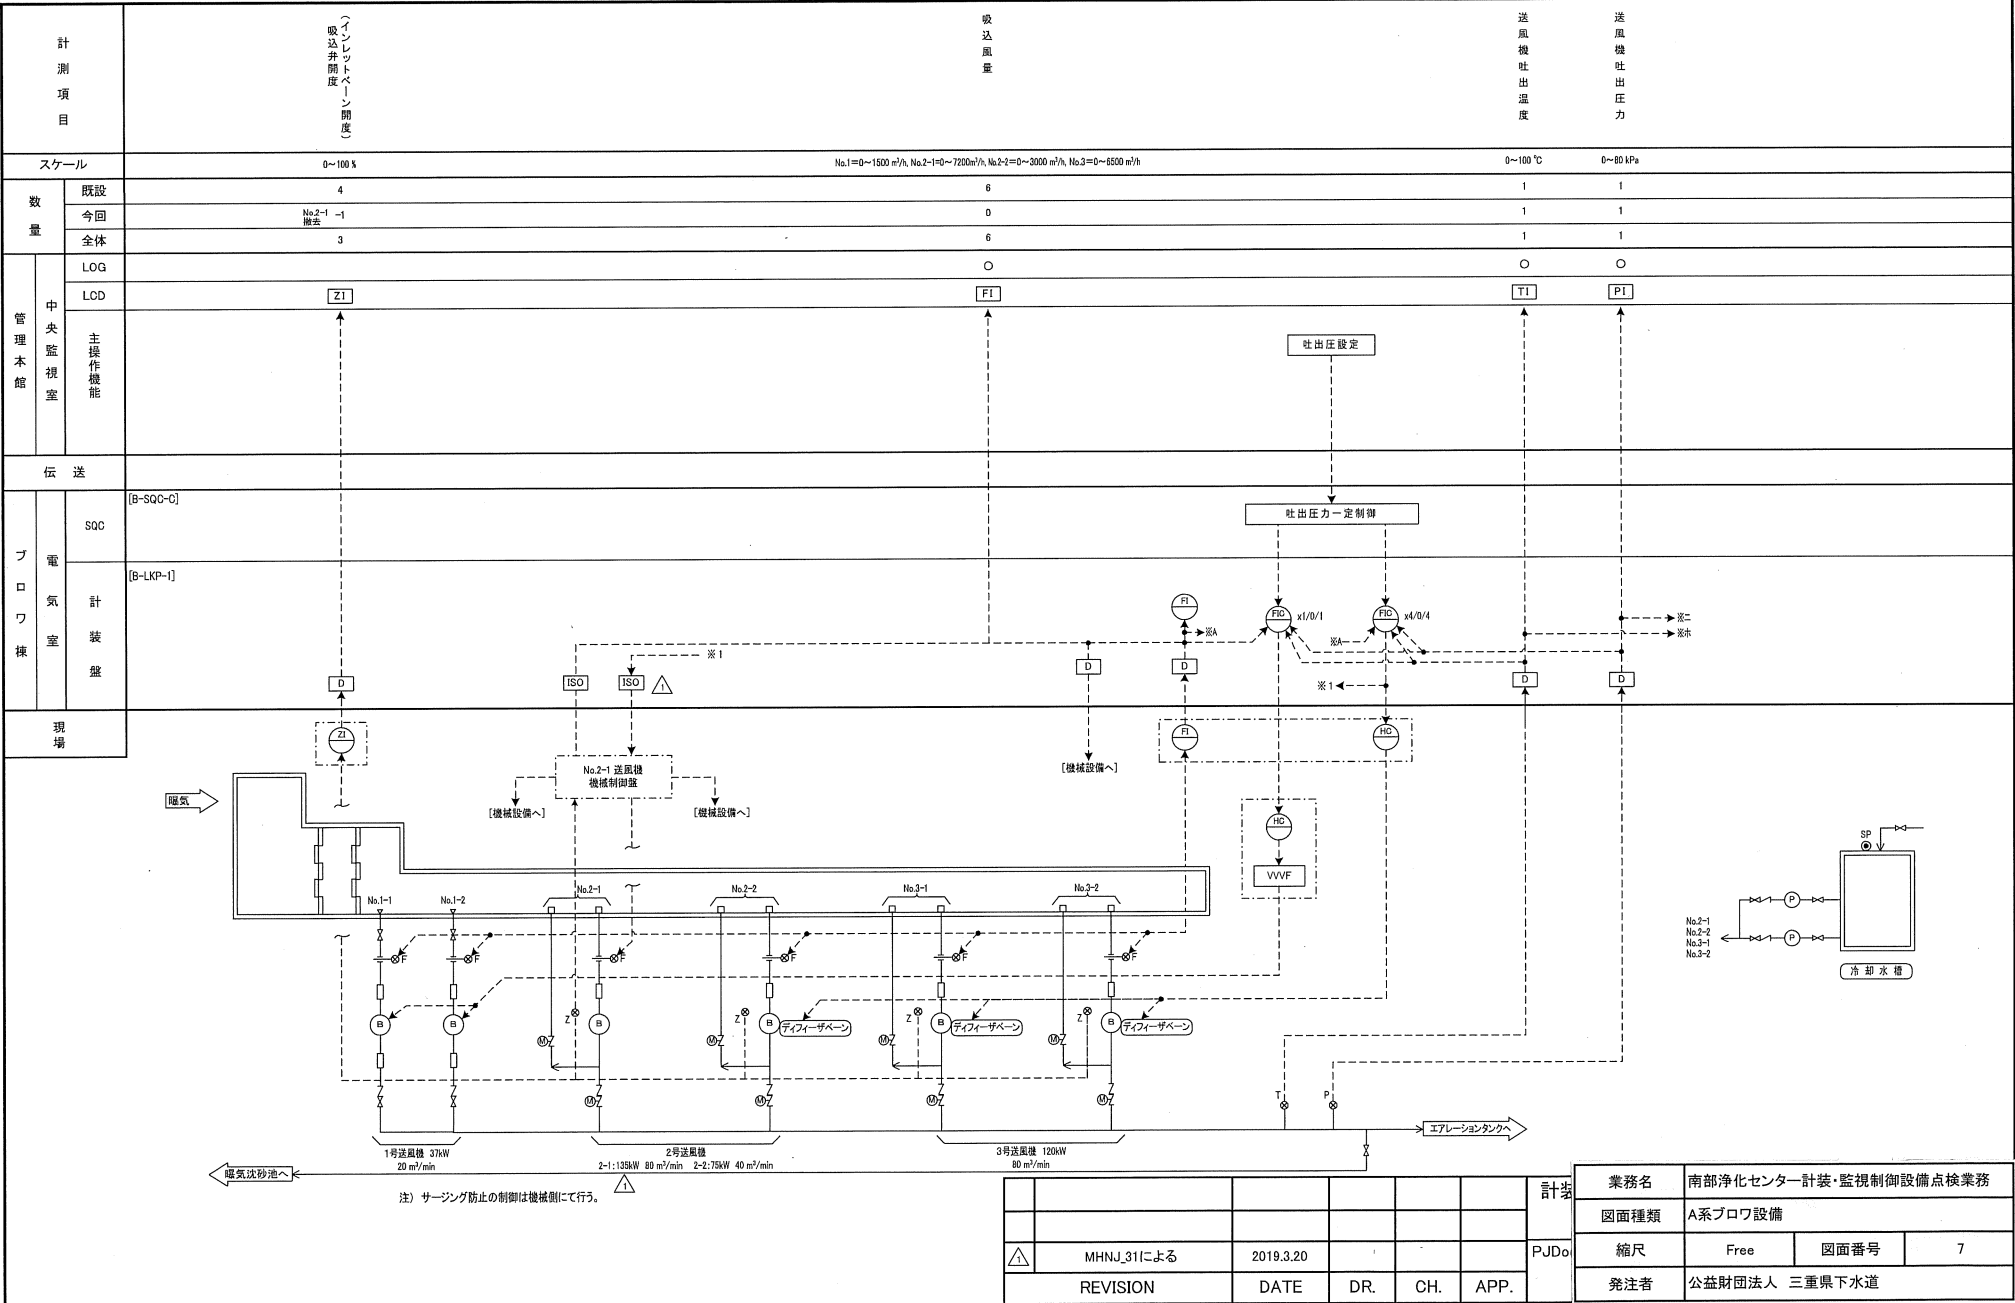

計測項目	スケール																							
	0~20 mg/l	0~5 mg/l	0~100 kg/h	0~25 kg/h	2.00~5.00m 0.00~4.00m	0~100 % 0~100 %	0~5000 m/h 0~100 %	0~5000 m/h	0~40 kg/h 0~1.0 mg/l	0~100 %	0~5000 ml/h	0~50 t/h 0~10 t/h (に差シ)	0~2.0m	0~21L/h	0.00~6.00 m	0~90m/h	0~65m/h	0~40m/h	0~25m/h	0~200m/h	0~40m/h	0~25m/h	0~20m/h	
数量	既設	1	1	1	2	1	2	3	3	3	3	1	1	1	1	1	1	1	1	1	1	1	1	
	今回	0	0	0	0	0	0	0	0	0	0	1	0	0	0	0	0	0	1	1	1	1	1	
	全体	1	1	1	1	2	1	3	1	3	4	4	4	4	1	1	1	1	1	1	1	1	1	
管理本館	LOG	○	○	○	○	○	○	○	○	○	○	○	○	○	○	○	○	○	○	○	○	○	○	
	LCD	TN	TP	TN	TP	LI	LI	ZI	FI	ZS	ZI	FS	FI	FI	FI	FI	FI	FI	FI	FI	FI	FI	FI	
データ伝送	SDO																							
砂電	S-SQC-A																							
気	計装盤																							
過	S-LXP-I																							
機	現場																							

					計	業務名	南部浄化センター計装・監視制御設備点検業務			
						図面種類	A系砂ろ過・消毒設備			
△	MHNJ_31による	2019.3.20			PJDO	縮尺	Free	図面番号	8	
	REVISION	DATE	DR.	CH.	APP.	発注者	公益財団法人 三重県下水道			

