


全体配置平面

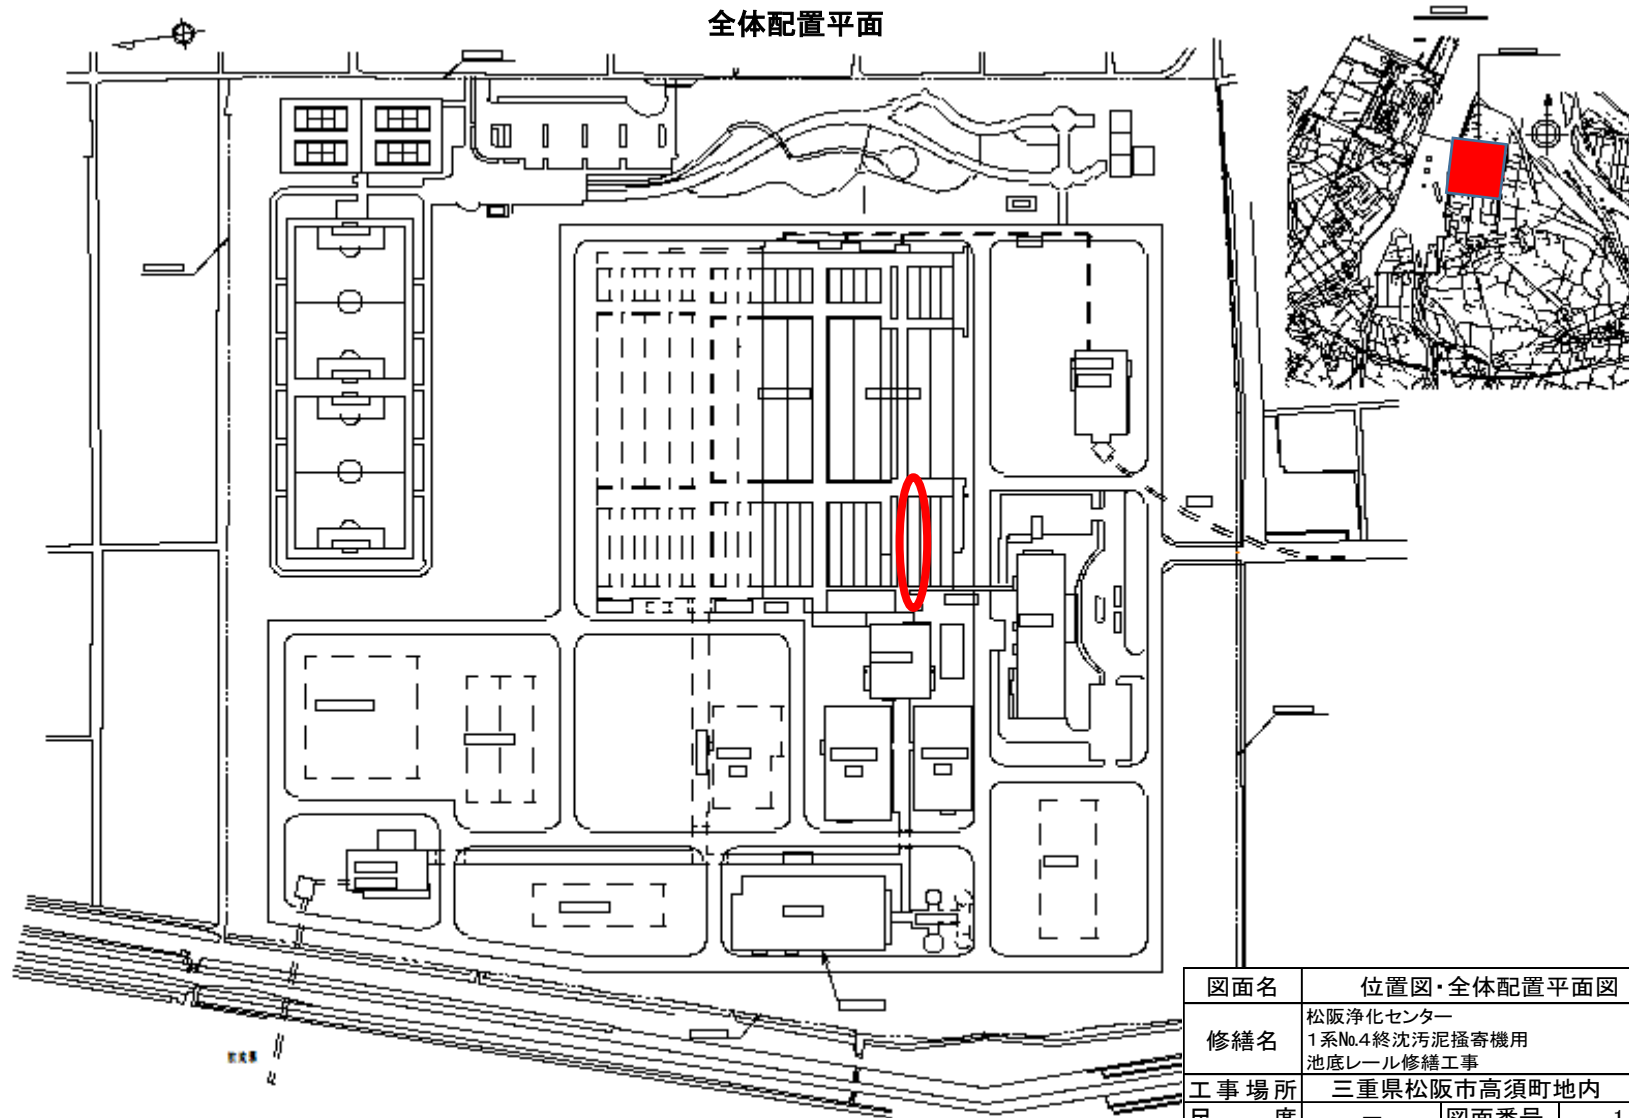

図面名	位置図・全体配置平面図		
修繕名	松阪浄化センター 1系No.4終沈汚泥掻寄機用 池底レール修繕工事		
工事場所	三重県松阪市高須町地内		
尺度	—	図面番号	1
事務所名	松阪浄化センター		

