



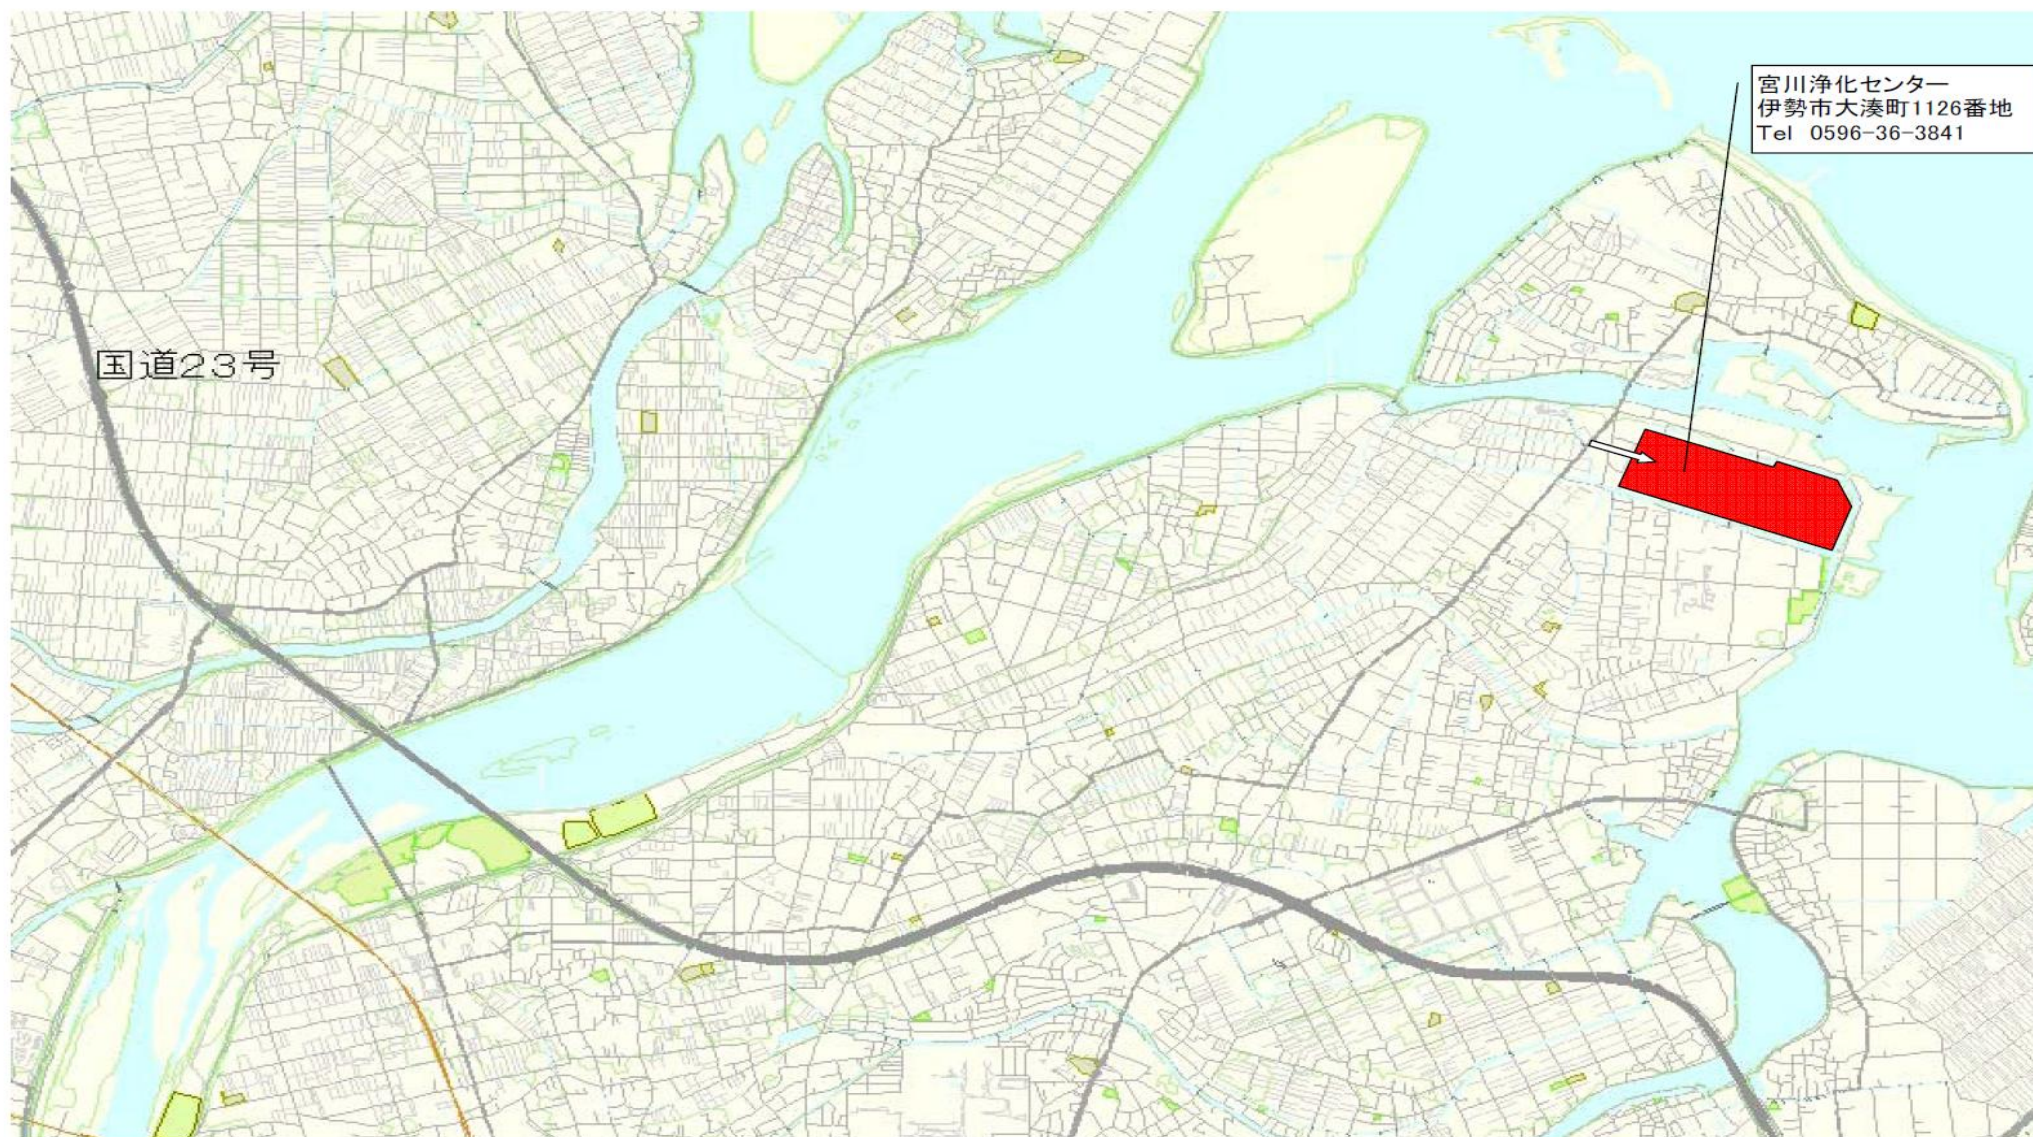

宮川浄化センター位置図

工 事 名	令和8年度 三下宮修 第6号		
	宮川浄化センター№.1-2余剰汚泥ポンプ分解整備工事		
施 工 場 所	三重県伊勢市大湊町地内		
図 面 の 種 類	位置図		
縮 尺	Free	図 面 番 号	1
事 業 所 名	宮川浄化センター		

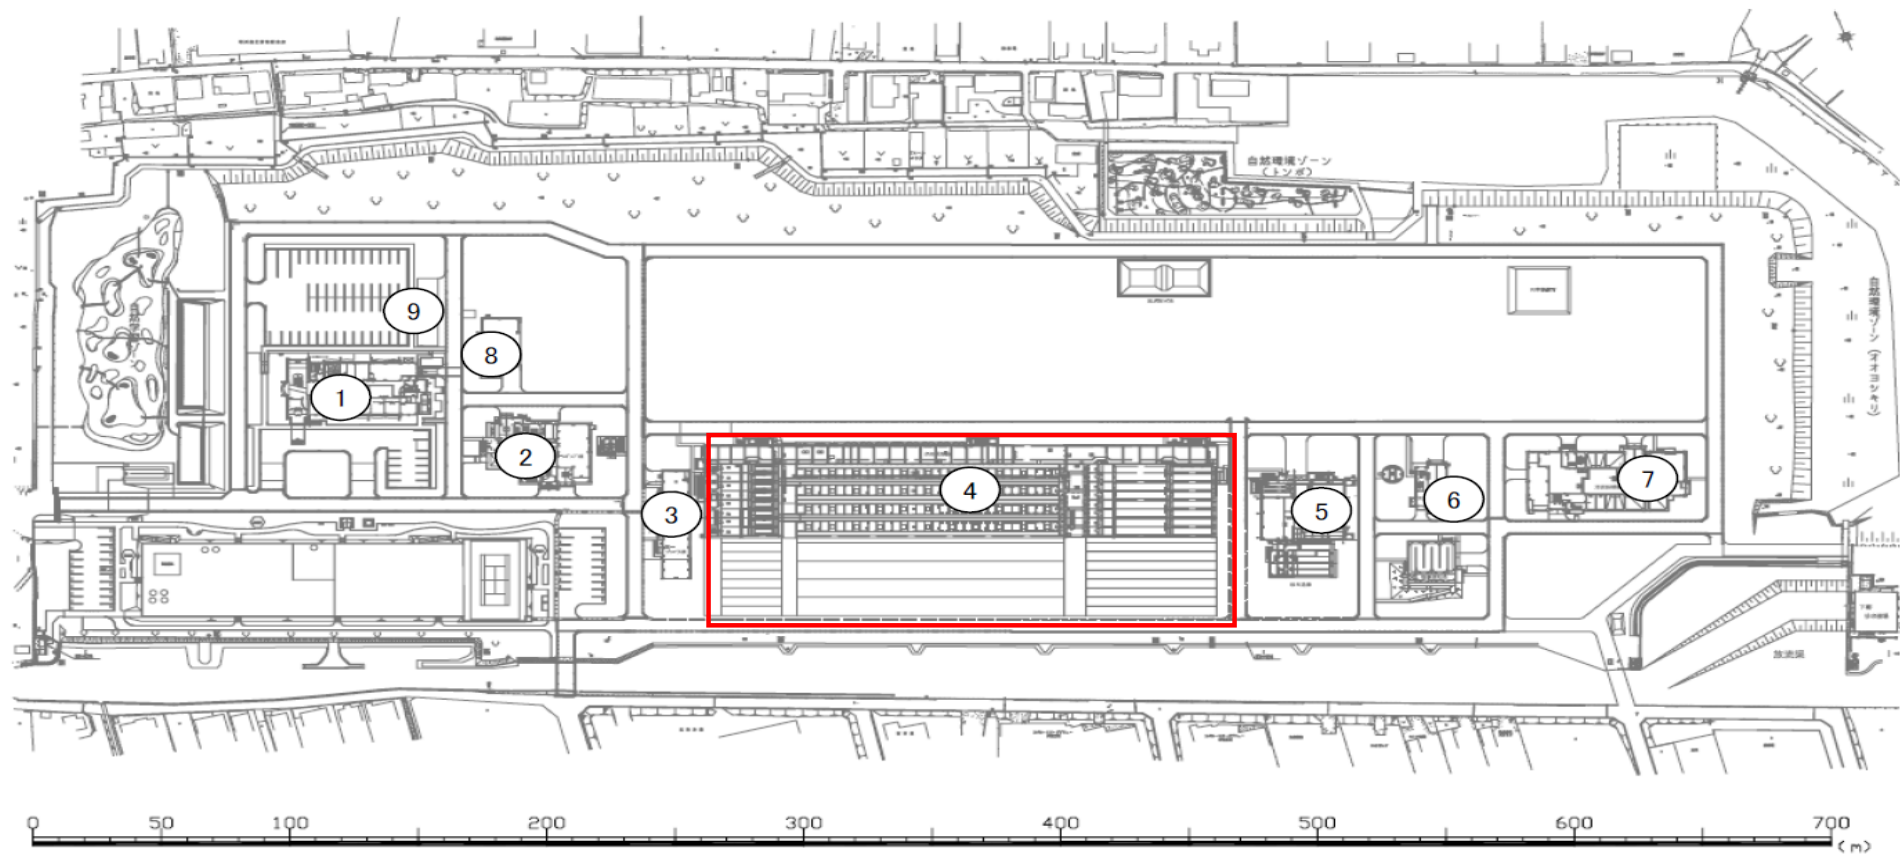

- ① 管理本館
② スクリーンポンプ棟
③ 第1プロウ棟

- ④ 水処理施設
⑤ 第1砂ろ過棟
⑥ 汚泥スクリーン棟

- ⑦ 汚泥処理棟
⑧ 発電機棟
⑨ 機器倉庫

宮川浄化センター施設配置図

工 事 名		令和8年度 三下宮修 第6号	
宮川浄化センターNo.1ー2余剰汚泥ポンプ分解整備工事			
施 工 場 所		三重県伊勢市大湊町地内	
図 面 の 種 類		配置図	
縮 尺	Free	図 面 番 号	2
事 業 所 名		宮川浄化センター	

HSP2形ハイドロスクリュポンプ据付図

製造番号: 12D70025-F01 (AHP2836) 御注文主: 殿

ポンプ仕様				電動機仕様			
形式	HSP2-100FC	口径	100×100	出力	5.5 kW	極数	4 P
全揚程	15.5 m	取扱液	終沈汚泥	回転速度	(同期) 1800 min ⁻¹	400 V 60 Hz	
吐出し量	0.9 m ³ /min	濃度	0.6 wt %	製造会社	東芝	(B種)	
回転速度	1630 min ⁻¹	液比重	1.0	Vベルト	B形 47×3本		

接液部材料: 高純度鋼鉄/FC200


フランジ規格: 水道規格

概略質量: 350kg


ポンプの直前に長さ 180 mm以上の短管又は伸縮管を設けて、ポンプの分解、組立のための寸法を確保できるようにしてください。

又、連成計は吸込側短管に取り付けてください。

機械番号: HEL066
台数: 1台

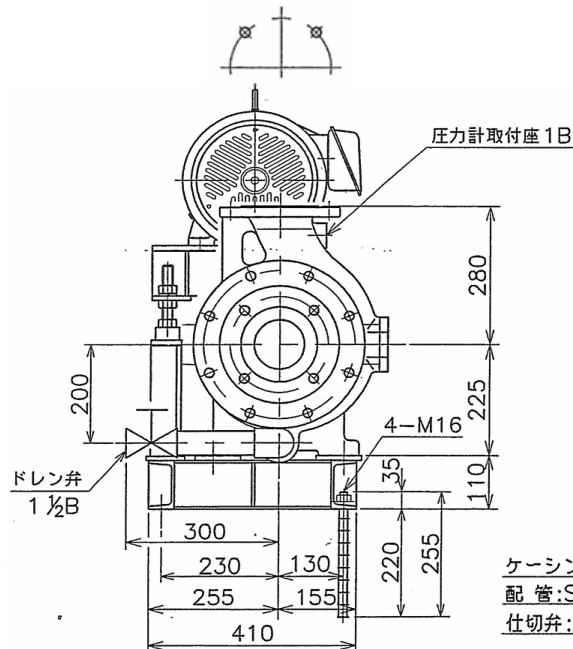


ケーシングドレン材料
配管: SUS304TP
仕切弁: SCS13

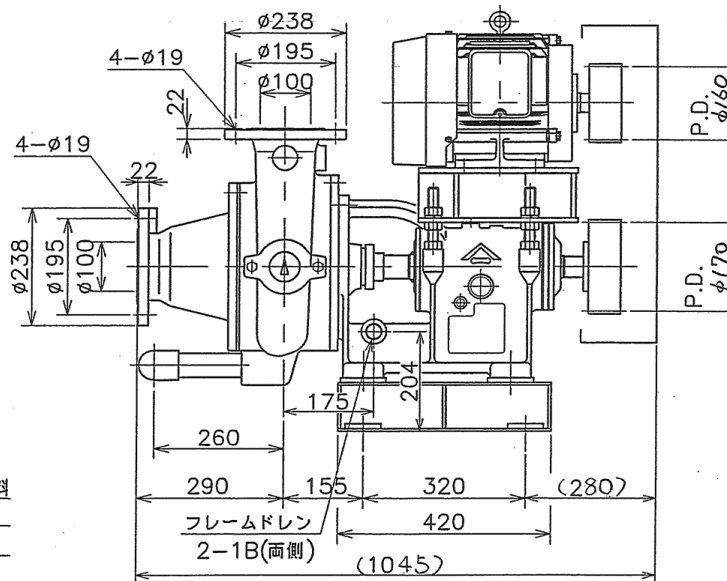

No.1-2余剰汚泥ポンプ

※ 本図は、参考図であり施工現場と本図に相違ある場合にあっては、相違箇所を再調査後、公社監督員と協議のうえ、詳細を決定すること。

工 事 名	令和8年度 三下宮修 第6号 宮川浄化センターNo.1-2余剰汚泥ポンプ分解整備工事		
施 工 場 所	三重県伊勢市大湊町地内		
図 面 の 種 類	余剰汚泥ポンプ詳細図		
縮 尺	Free	図 面 番 号	3
事 業 所 名	宮川浄化センター		

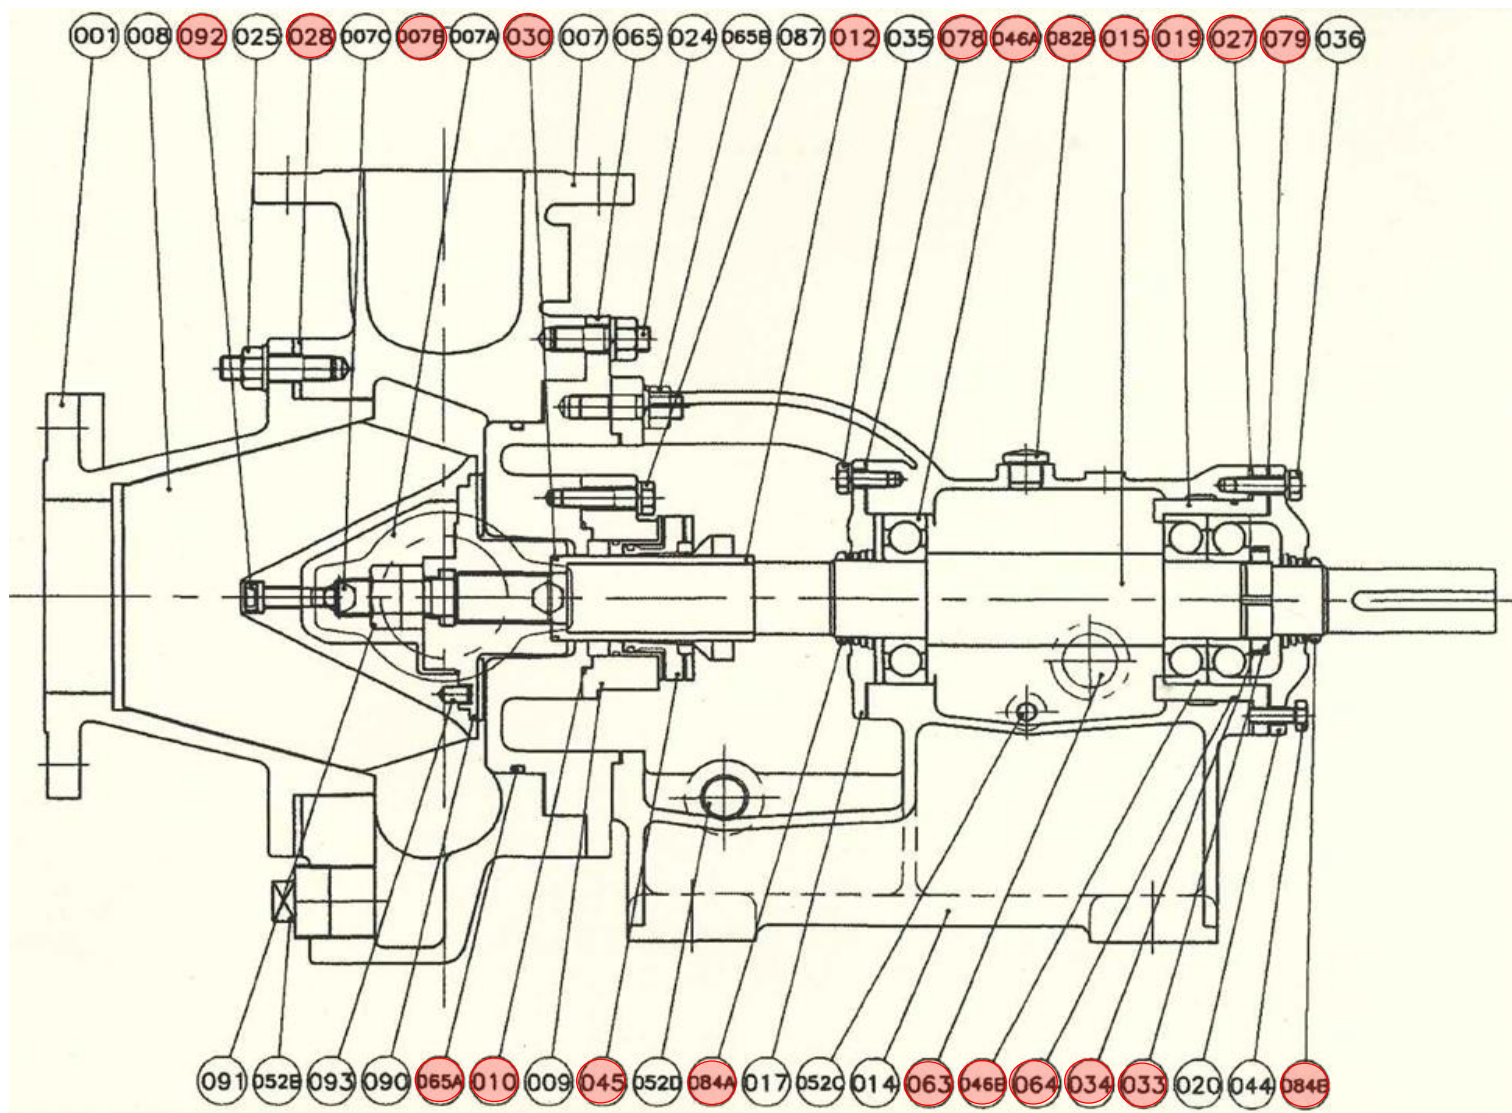

093	ピン	SUS304	1	
092	インペラロックボルト	SUS304/ナイロン	1式 M12	
091	ハブ ロックナット	SUS304	1式 M24	
090	ハブ	高圧鋳鉄	1	
087	スタフing ホックスボルト	SUS304	4 M12	
084B	Vリング B	NBR	1 V-45S	
084A	Vリング A	NBR	1 V-50S	
082B	オイルキャップ	プラスチック	1 1/2B	
079	Bカハ-ハッキン	ノアスベスト	1	
078	Aカハ-ハッキン	ノアスベスト	1	
065B	ハックカハ-ボルト	SUS304	4 M16	
065A	リング E	NBR	1 G 220	
065	ハックカハ-	FC200	1	
064	リング C	NBR	1 G 125	
063	オイルゲージ	プラスチック	1 NDK4010	
052D	ドレンプラグ D	FCMB	1 1B	
052C	オイルレン	SGP/BC	1 3/8B	
052B	ドレンプラグ B	FCMB	1 1-1/2B	
046B	軸受 B		1個 7310BDB	
046A	軸受 A		1 6310	
045	メニカルシール		1式 5MS-75/55	
044	シム調整ボルト	SUS304	2 M10	
036	Bカハ-ボルト	SUS304	4 M10	
035	Aカハ-ボルト	SUS304	4 M10	
034	軸受用座金		1 AW10	
033	軸受用ナット		1 AN10	
030	リング A	NBR	1 G 50	
028	フロントカハ-ハッキン	ノアスベスト	1式	
027	調整シム	SS400	1式	
025	フロントカハ-ボルト	SUS304	8 M16	
024	ケーシングボルト	SUS304	6 M16	
020	Bカハ-	FC200	1	
019	ベアリングハウジング	FC200	1	
017	Aカハ-	FC200	1	
015	シャフト	S45C	1	
014	フレーム	FC200	1	
012	シャフトスリーブ	SUS304	1	
010	リング B	NBR	1 G 90	
009	スタフing ホックス	FC200	1	
008	インペラ	高圧鋳鉄	1	
007C	ハントホールカハ-ボルト	SUS304	2 M12	
007B	リング D	NBR	1 G 95	
007A	ハントホールカハ-	FC200	1	
007	ケーシング	FC200	1	
001	フロントカハ-	高圧鋳鉄	1	
図番	部品名称	材質	個数	備考

No.1-2余剰汚泥ポンプ

※ 本図は、参考図であり施工現場と本図に相違ある場合にあっては、相違箇所を再調査後、公社監督員と協議のうえ、詳細を決定すること。

		令和8年度 三下宮修 第6号	
工 事 名	宮川浄化センターNo.1－2余剰汚泥ポンプ分解整備工事		
施 工 場 所	三重県伊勢市大湊町地内		
図 面 の 種 類	余剰汚泥ポンプ詳細図		
縮 尺	Free	図 面 番 号	3
事 業 所 名	宮川浄化センター		