

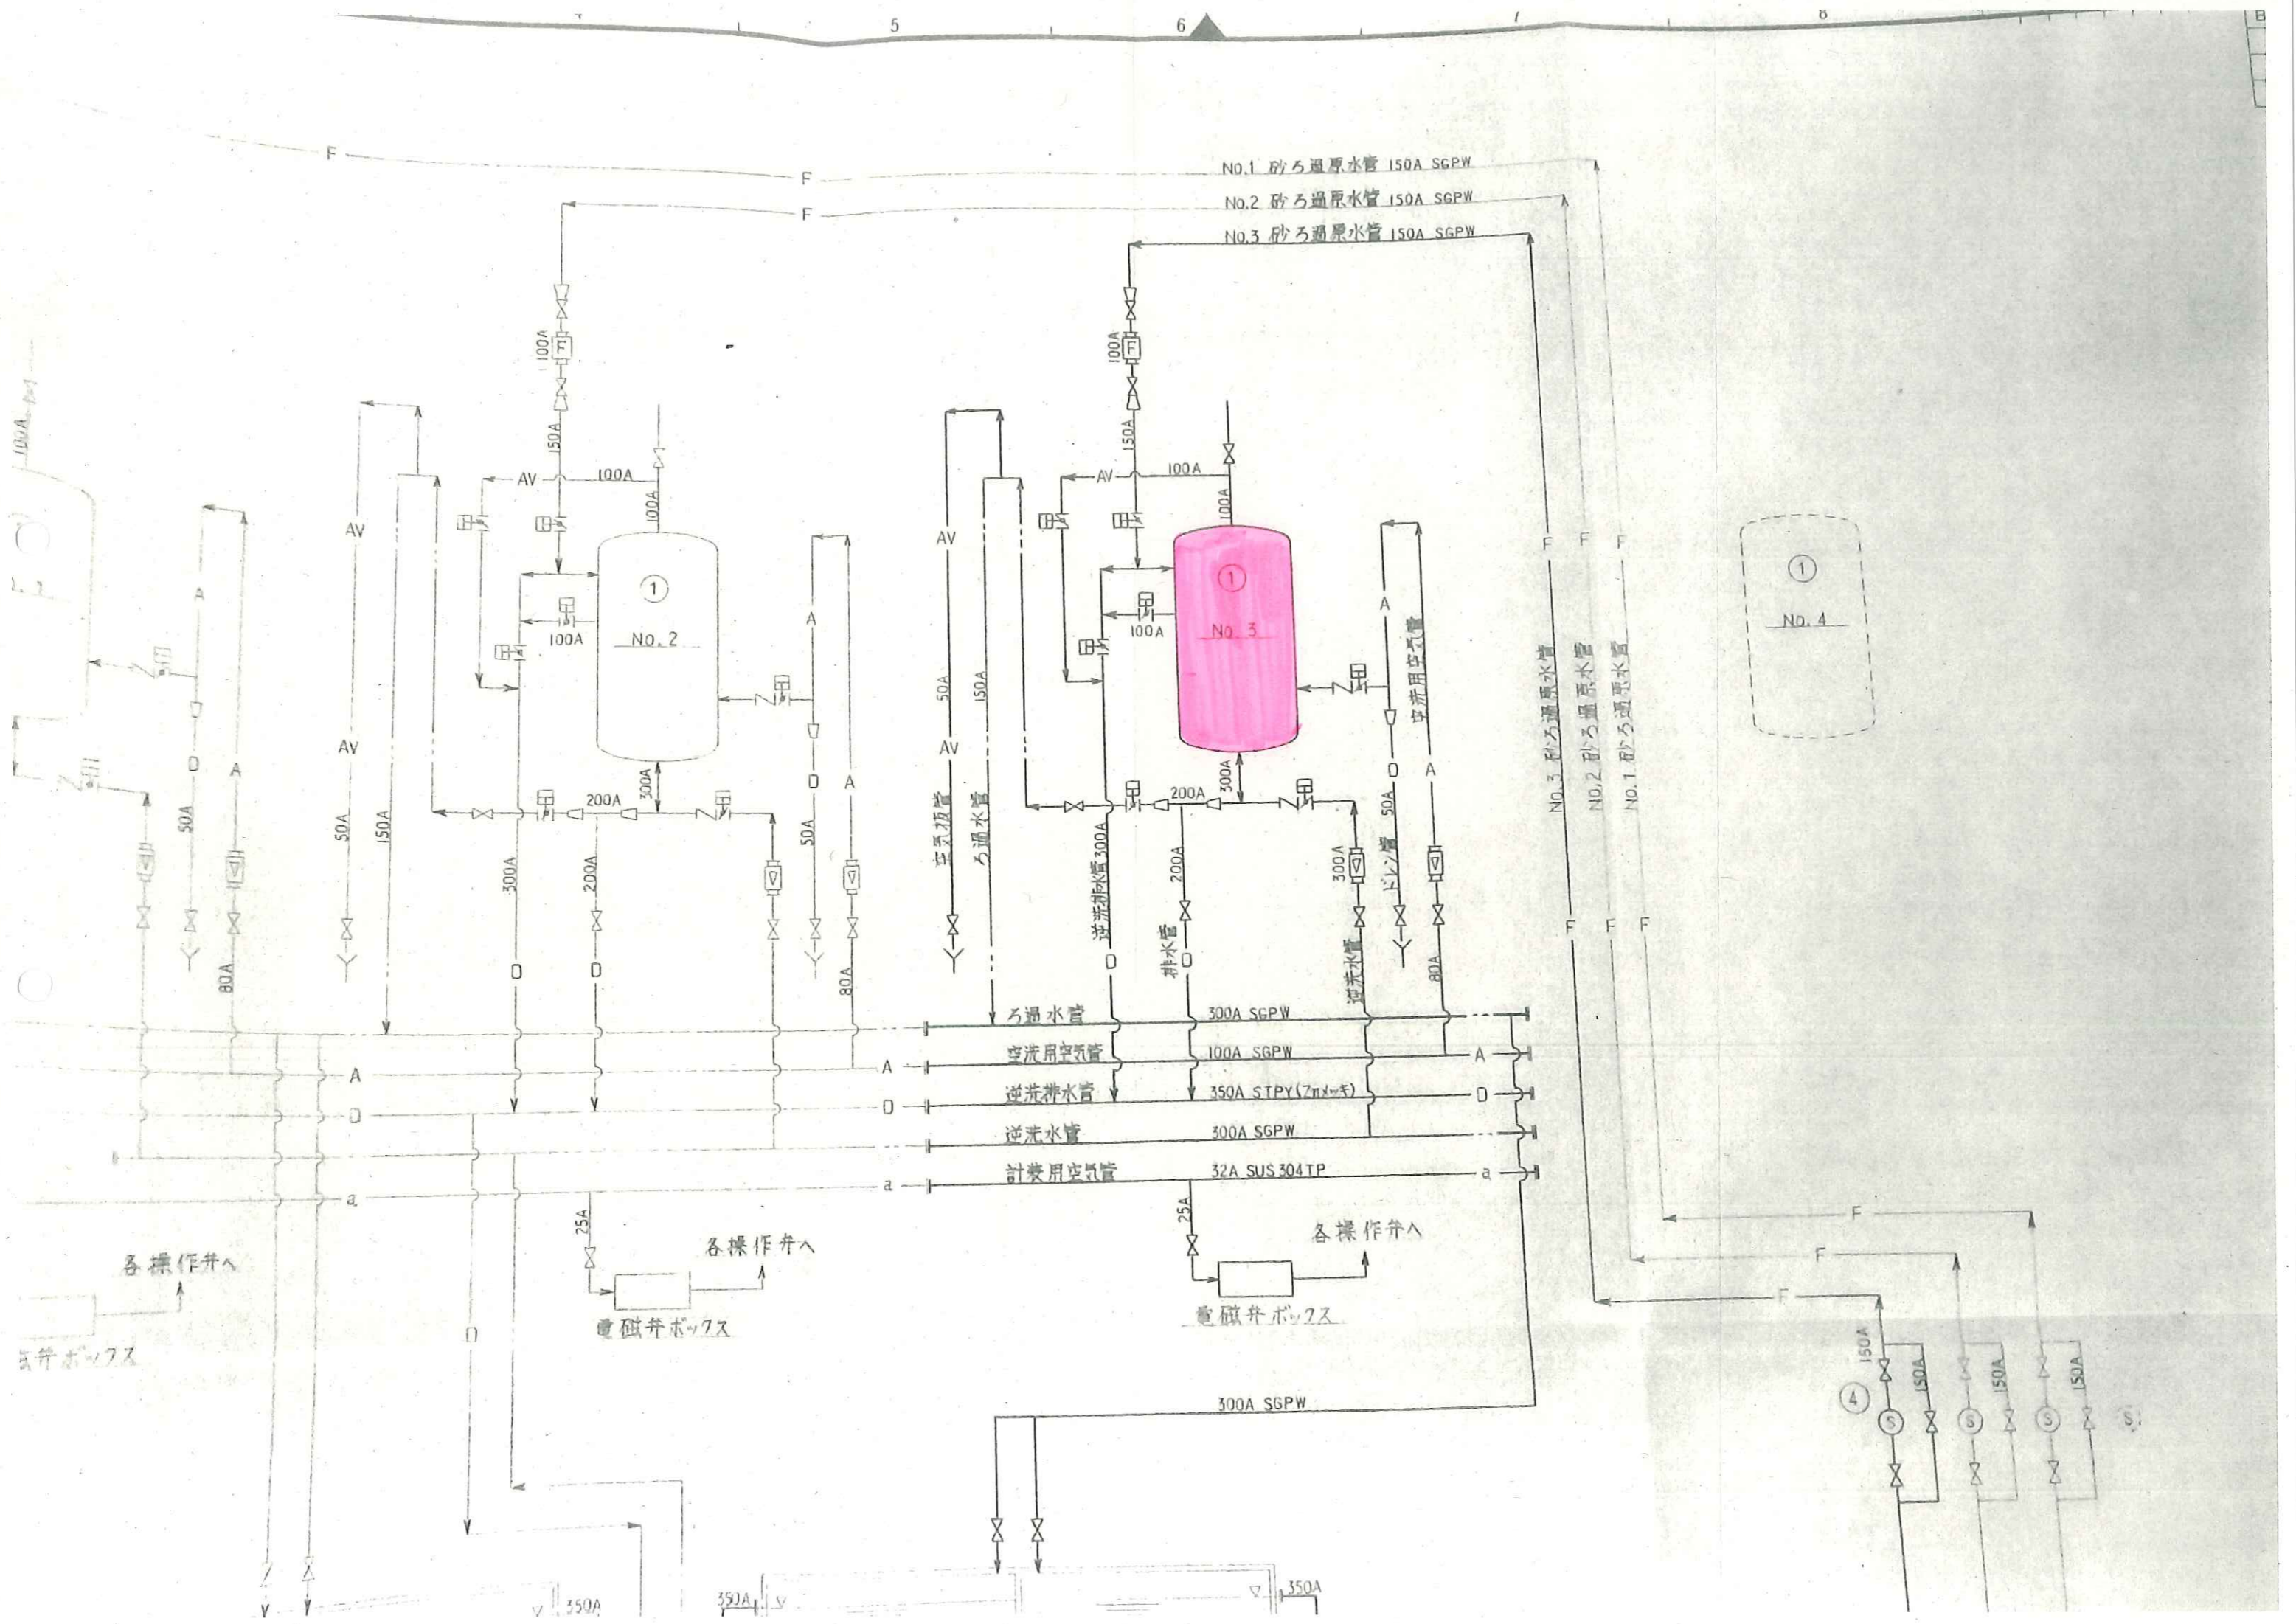
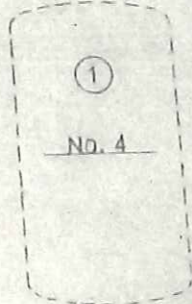


機器製作仕様書

設備名称	北部浄化センター砂ろ過・滅菌機械設備工事				
機器名称	砂ろ過器				
台数	1基				
主仕様	本体	型式	立形2層式圧力式砂ろ過器		
		ろ過速度	200m/日以下		
		原水量	62.5m <sup>3</sup> /時・基		
		原水	下水2次処理水		
		設計圧力	0.3MPa (3Kgf/cm <sup>2</sup> )		
	主要部材質	本体	SS400		
		ストレーナ	SUS304 (パイプ)		
		接液部ボルトナット	SUS304		
		接液部部品	SUS304 (2t以上)		
付属品	No.	品名	数量	備考	
	1	差圧圧力スイッチ	1式		
	2	流入流出圧力計	1式	コック付・隔膜	
	3	空気作動弁	1式	流入・流出・逆洗・空洗・排水・排気・水抜	
	4	流量計	1式	ろ過用—現場指示・逆洗用—現場指示形	
	5	電磁弁及び箱	1面		
	6	ろ過器廻り配管	1組	SGPW	
	7	2次側制御空気配管	1式		
	8	アンスラサイト	10%		
9	砂	5%			

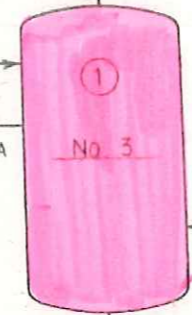

No.1 砂ろ過原水管 150A SGPW  
 No.2 砂ろ過原水管 150A SGPW  
 No.3 砂ろ過原水管 150A SGPW

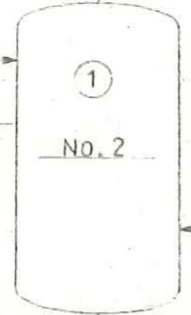

No. 3 砂ろ過原水管  
 No. 2 砂ろ過原水管  
 No. 1 砂ろ過原水管

空気接管  
ろ過水管

逆洗排水管 300A  
排水管 200A

逆洗水管 300A  

ろ過水管 300A SGPW  
 逆洗用空気管 100A SGPW  
 逆洗水管 300A SGPW  
 計費用空気管 32A SUS 304 TP


各操作弁へ

電磁弁ボックス

各操作弁へ  
電磁弁ボックス

各操作弁へ  
電磁弁ボックス


300A SGPW

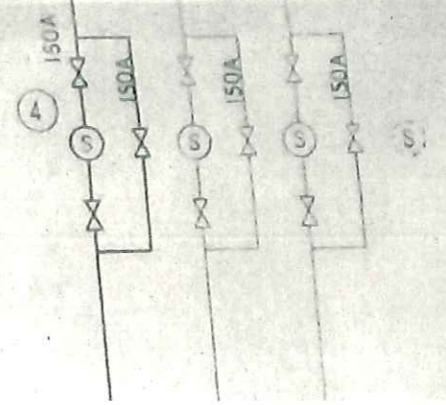


350A

350A


350A

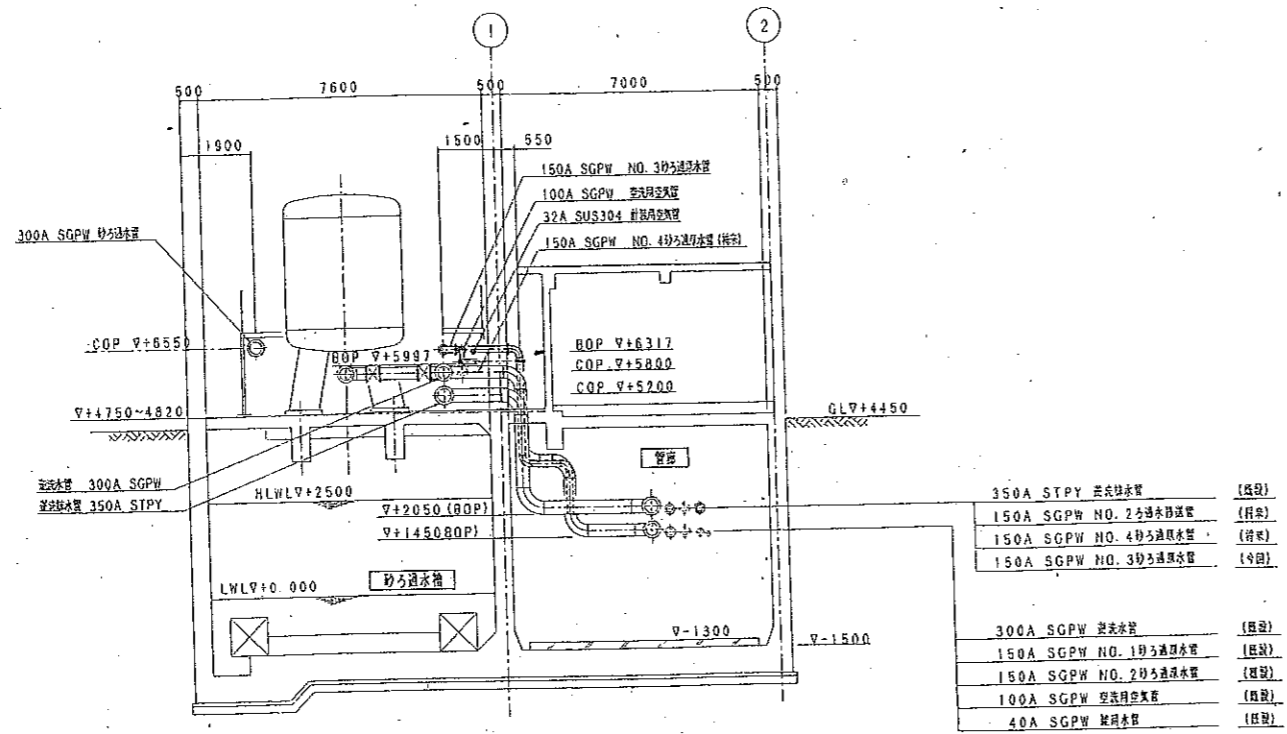

A-A 断面图

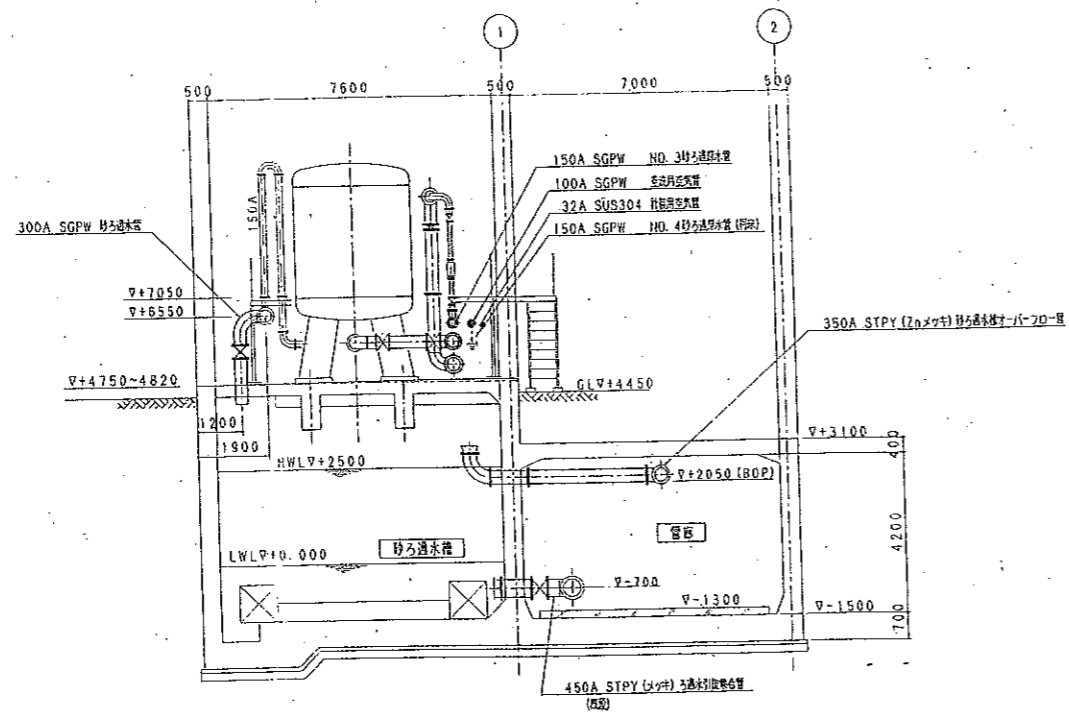


B-B 断面图

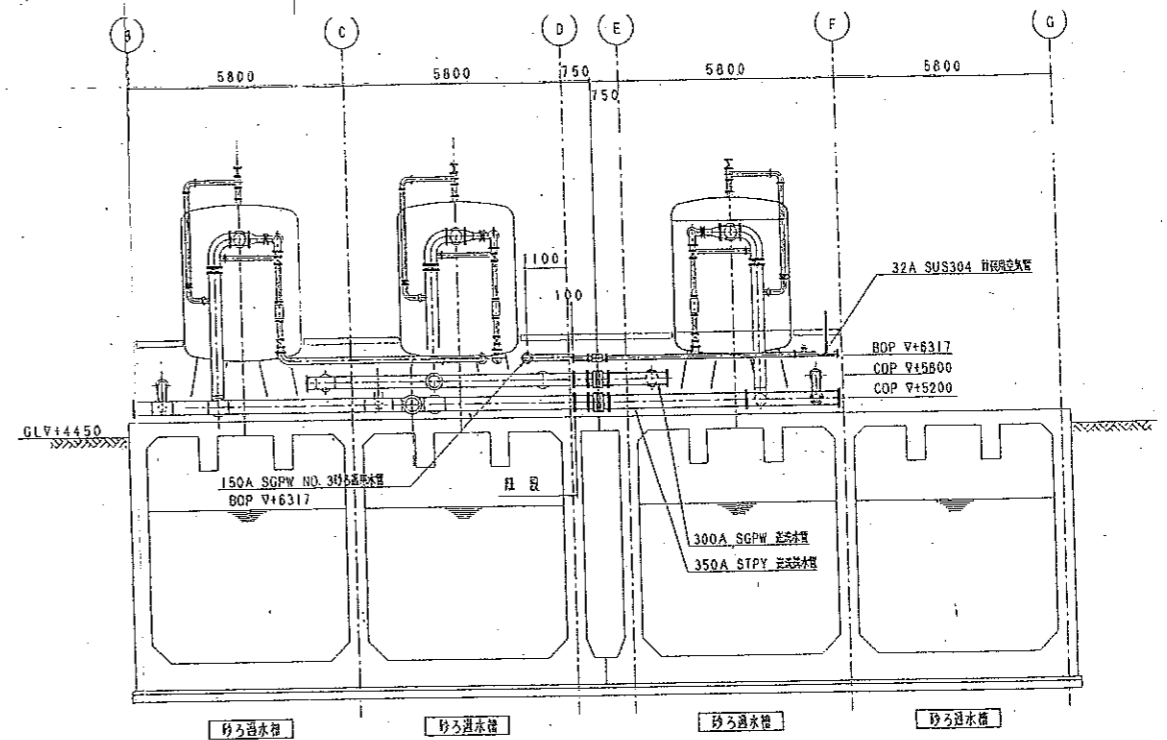

C-C 断面图

△							
△							
△							
△							
△							
△							16.11033
記号	宗	底	年月日	訂正	調査	作業	作


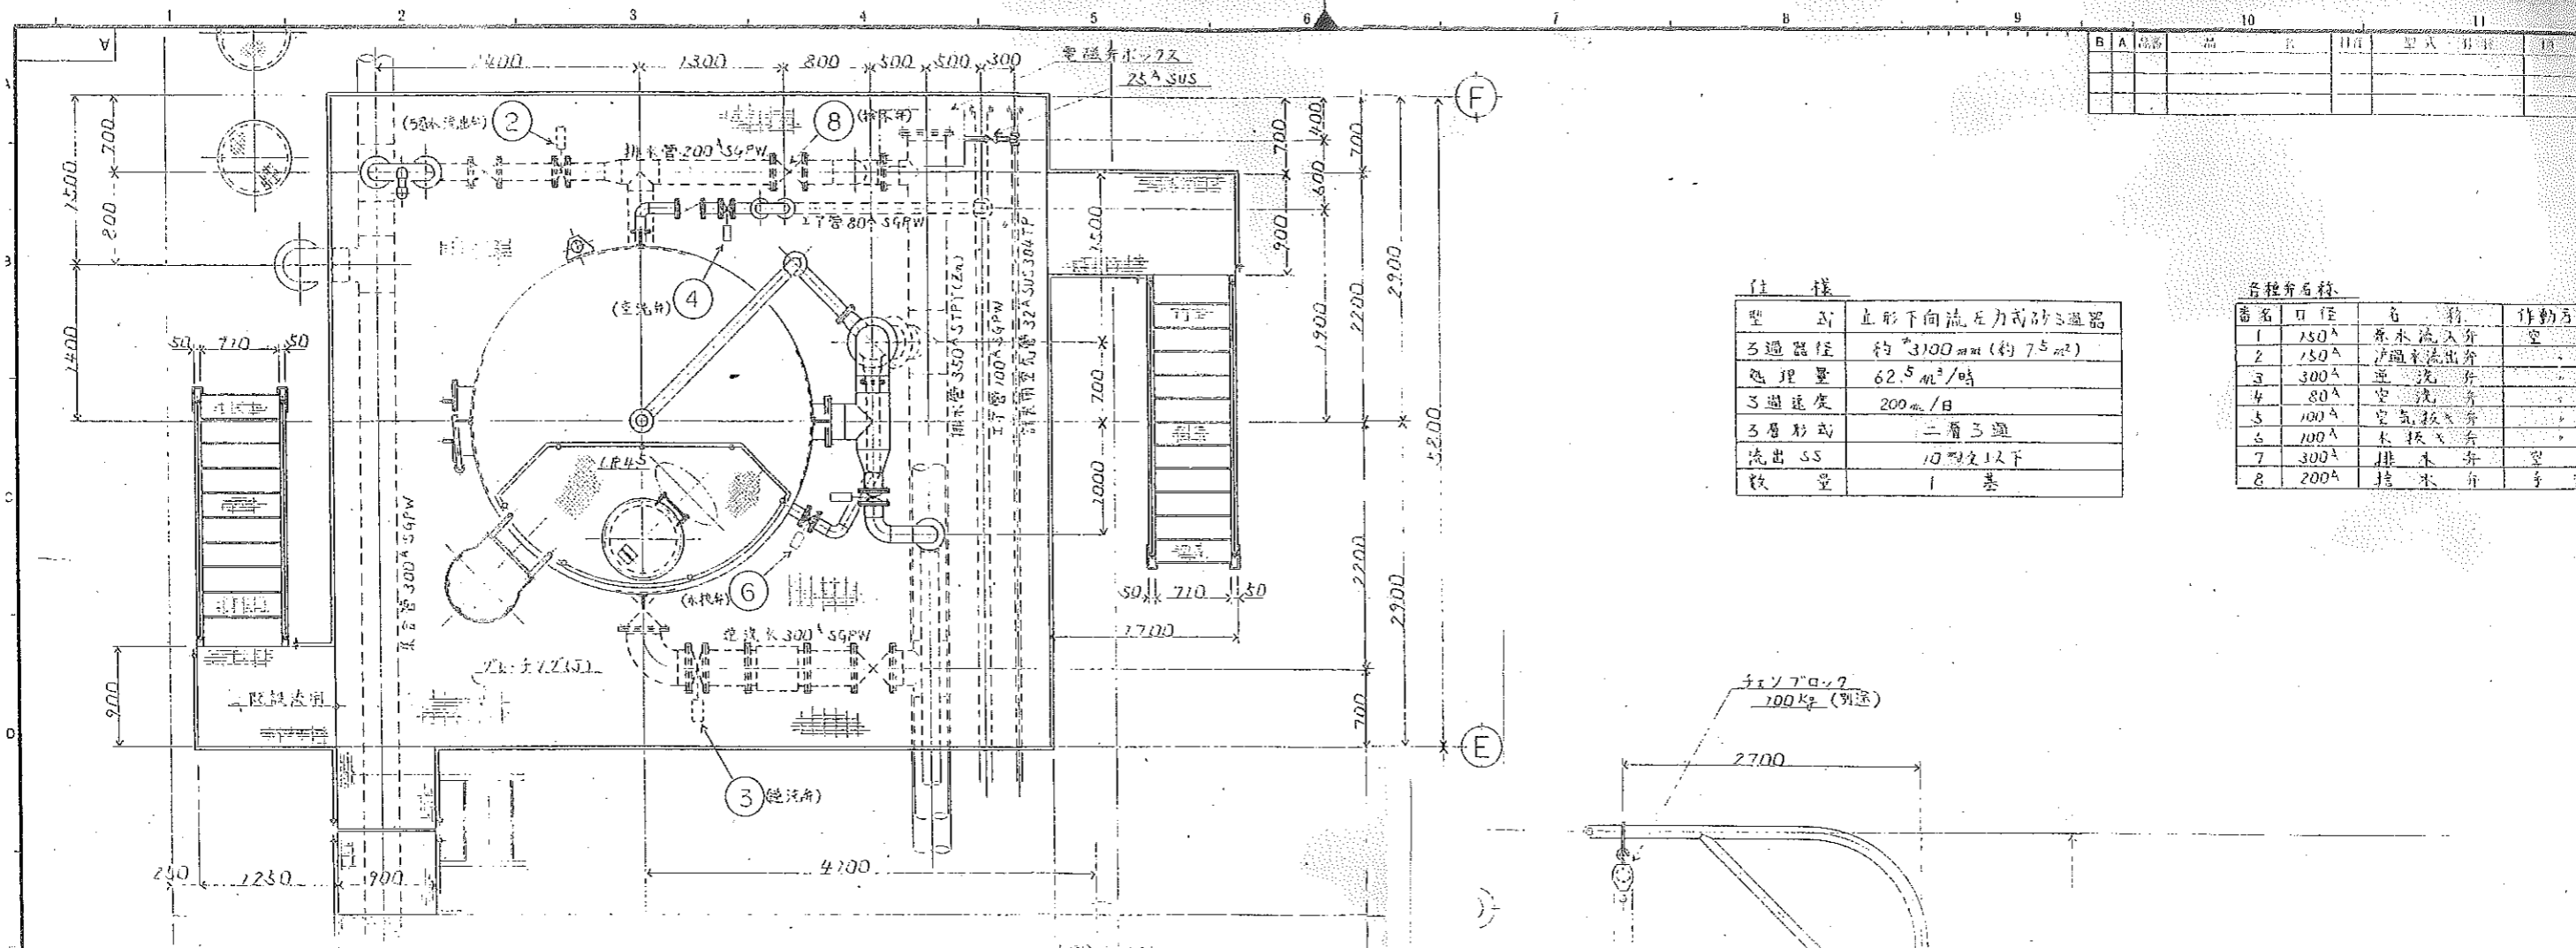


仕様



型名	直形下流圧力式砂濾器
濾器径	約 3100 mm (約 7.5 m <sup>2</sup> )
処理量	62.5 m <sup>3</sup> /時
濾速度	200 m/日
濾層形式	二層濾
流出 SS	10 以下
数量	1 基

各種弁仕様

番号	口径	名称	作動方式
1	150A	原水流入弁	空
3	300A	逆洗弁	空
4	80A	空洗弁	空
5	100A	空気抜弁	空
6	100A	水抜弁	空
7	300A	排水弁	空

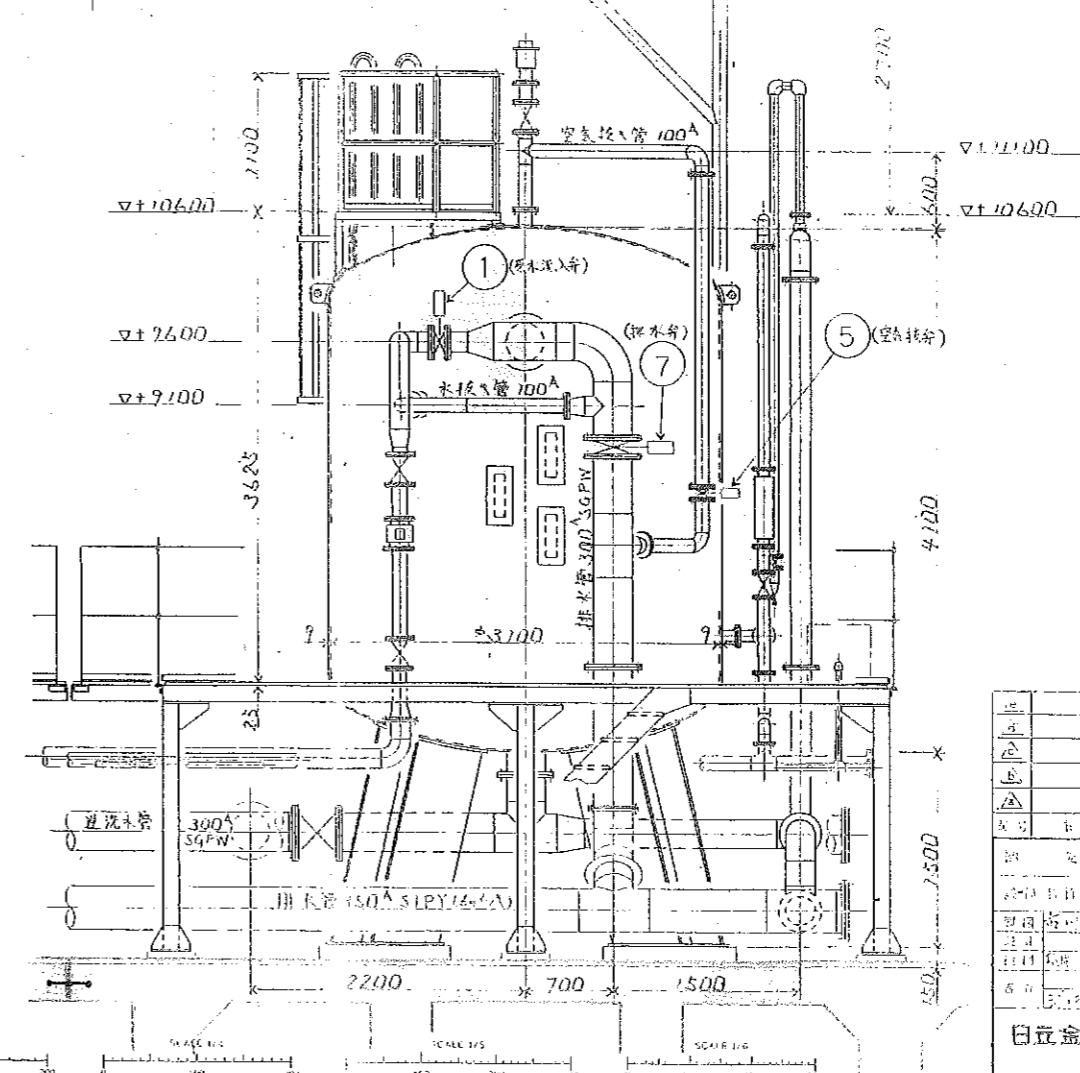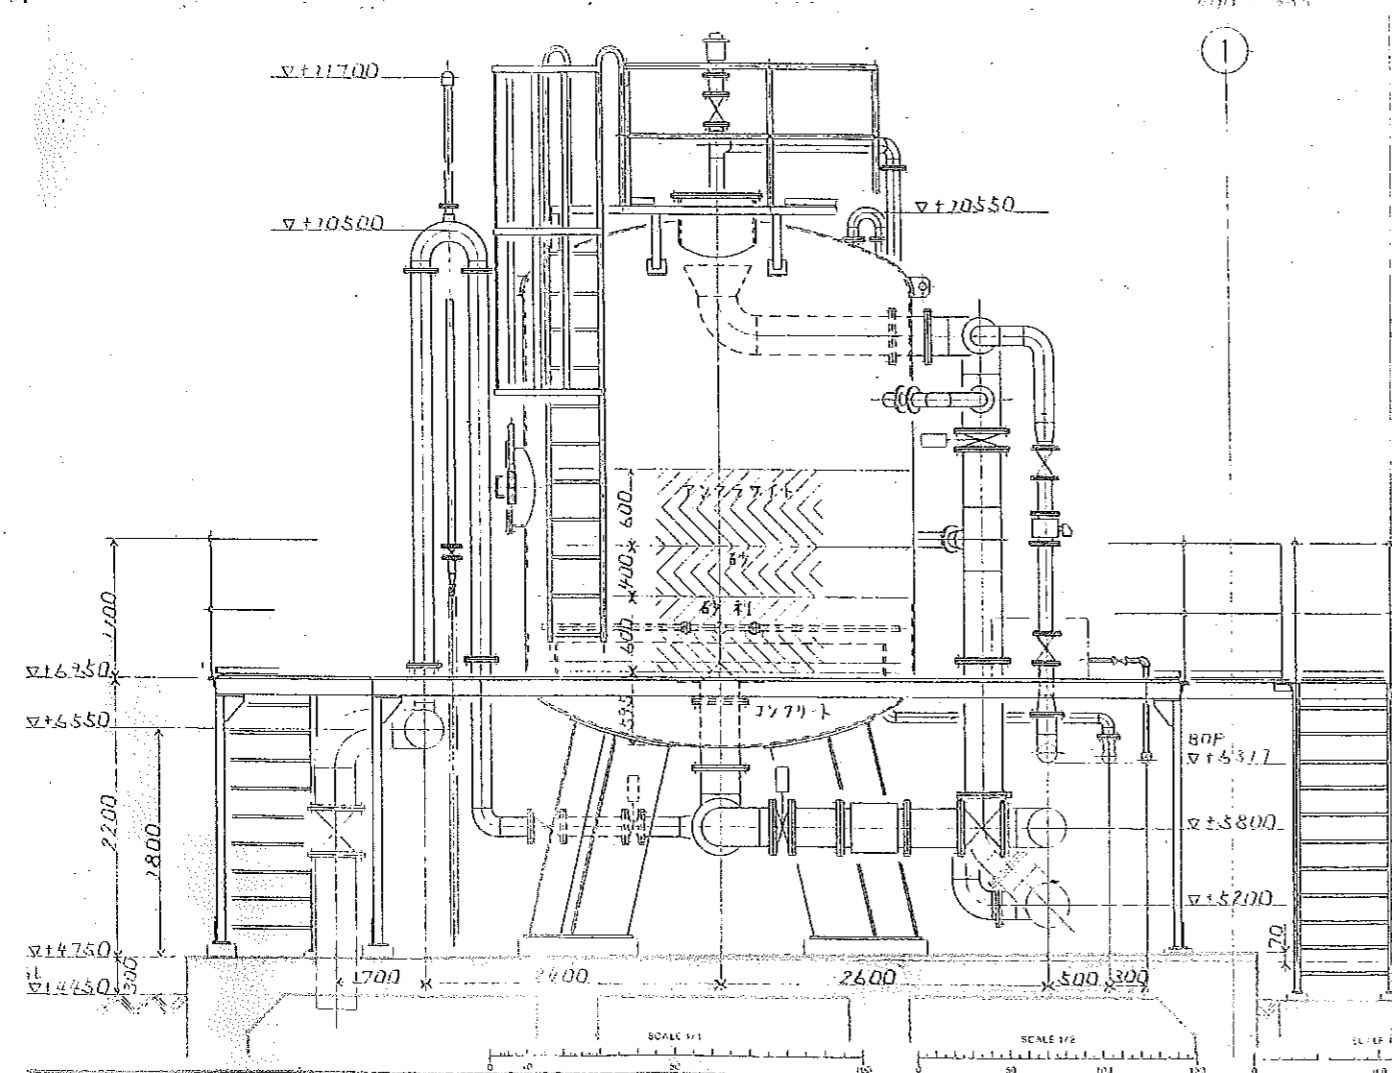


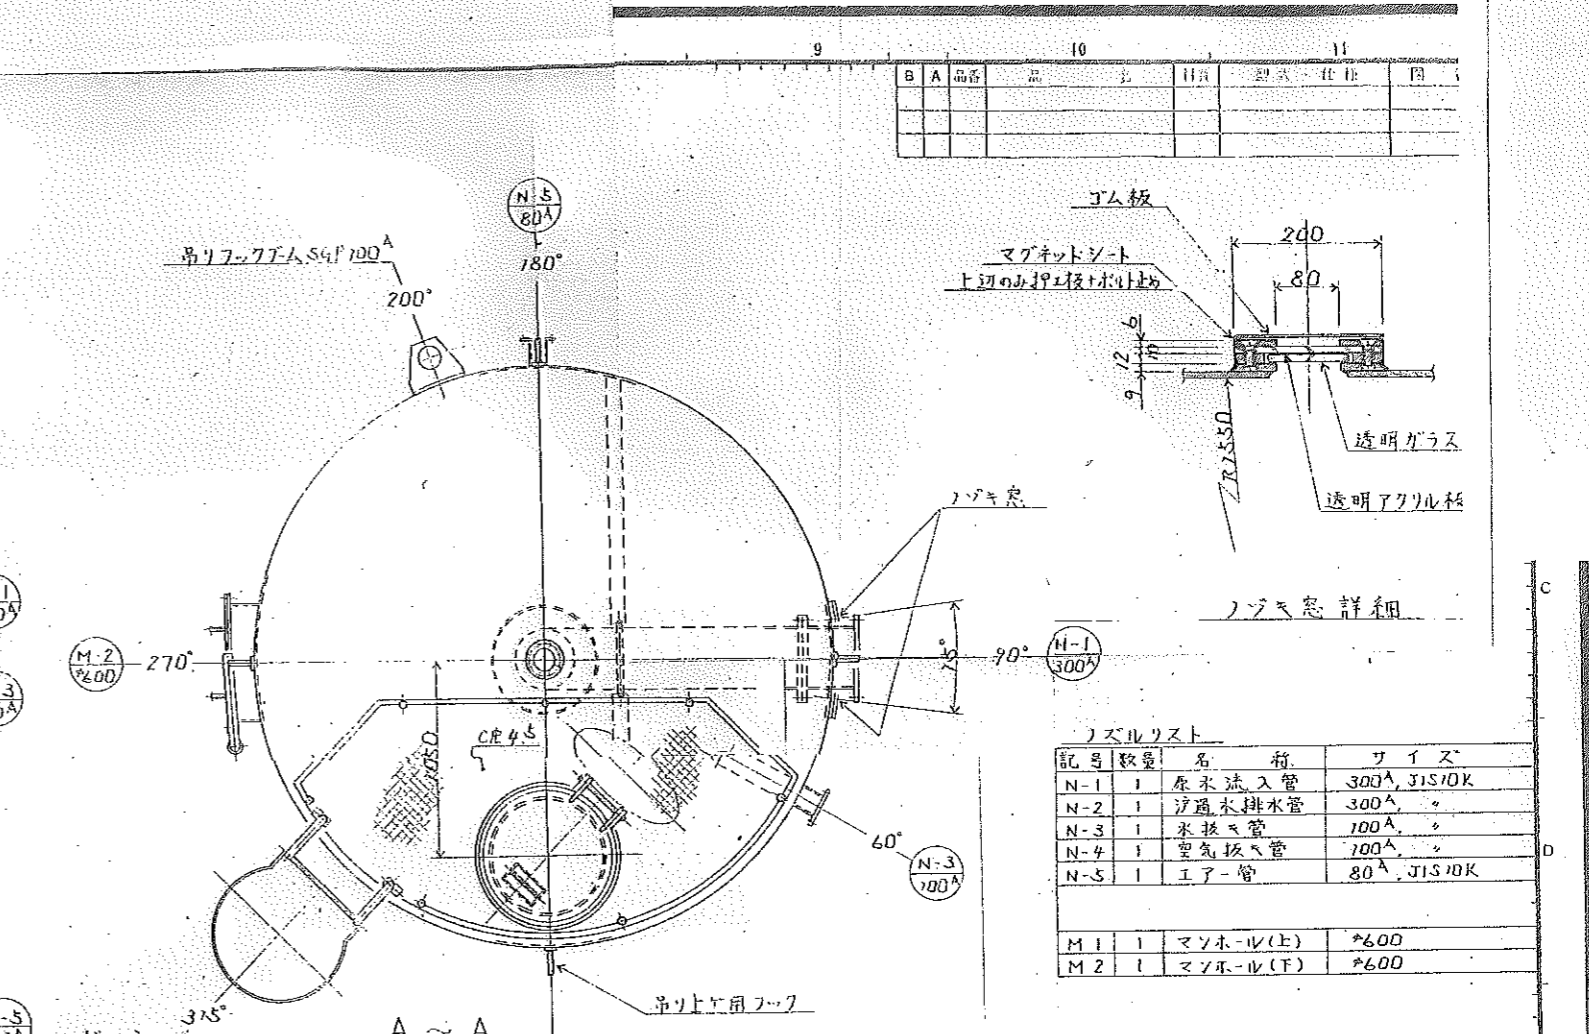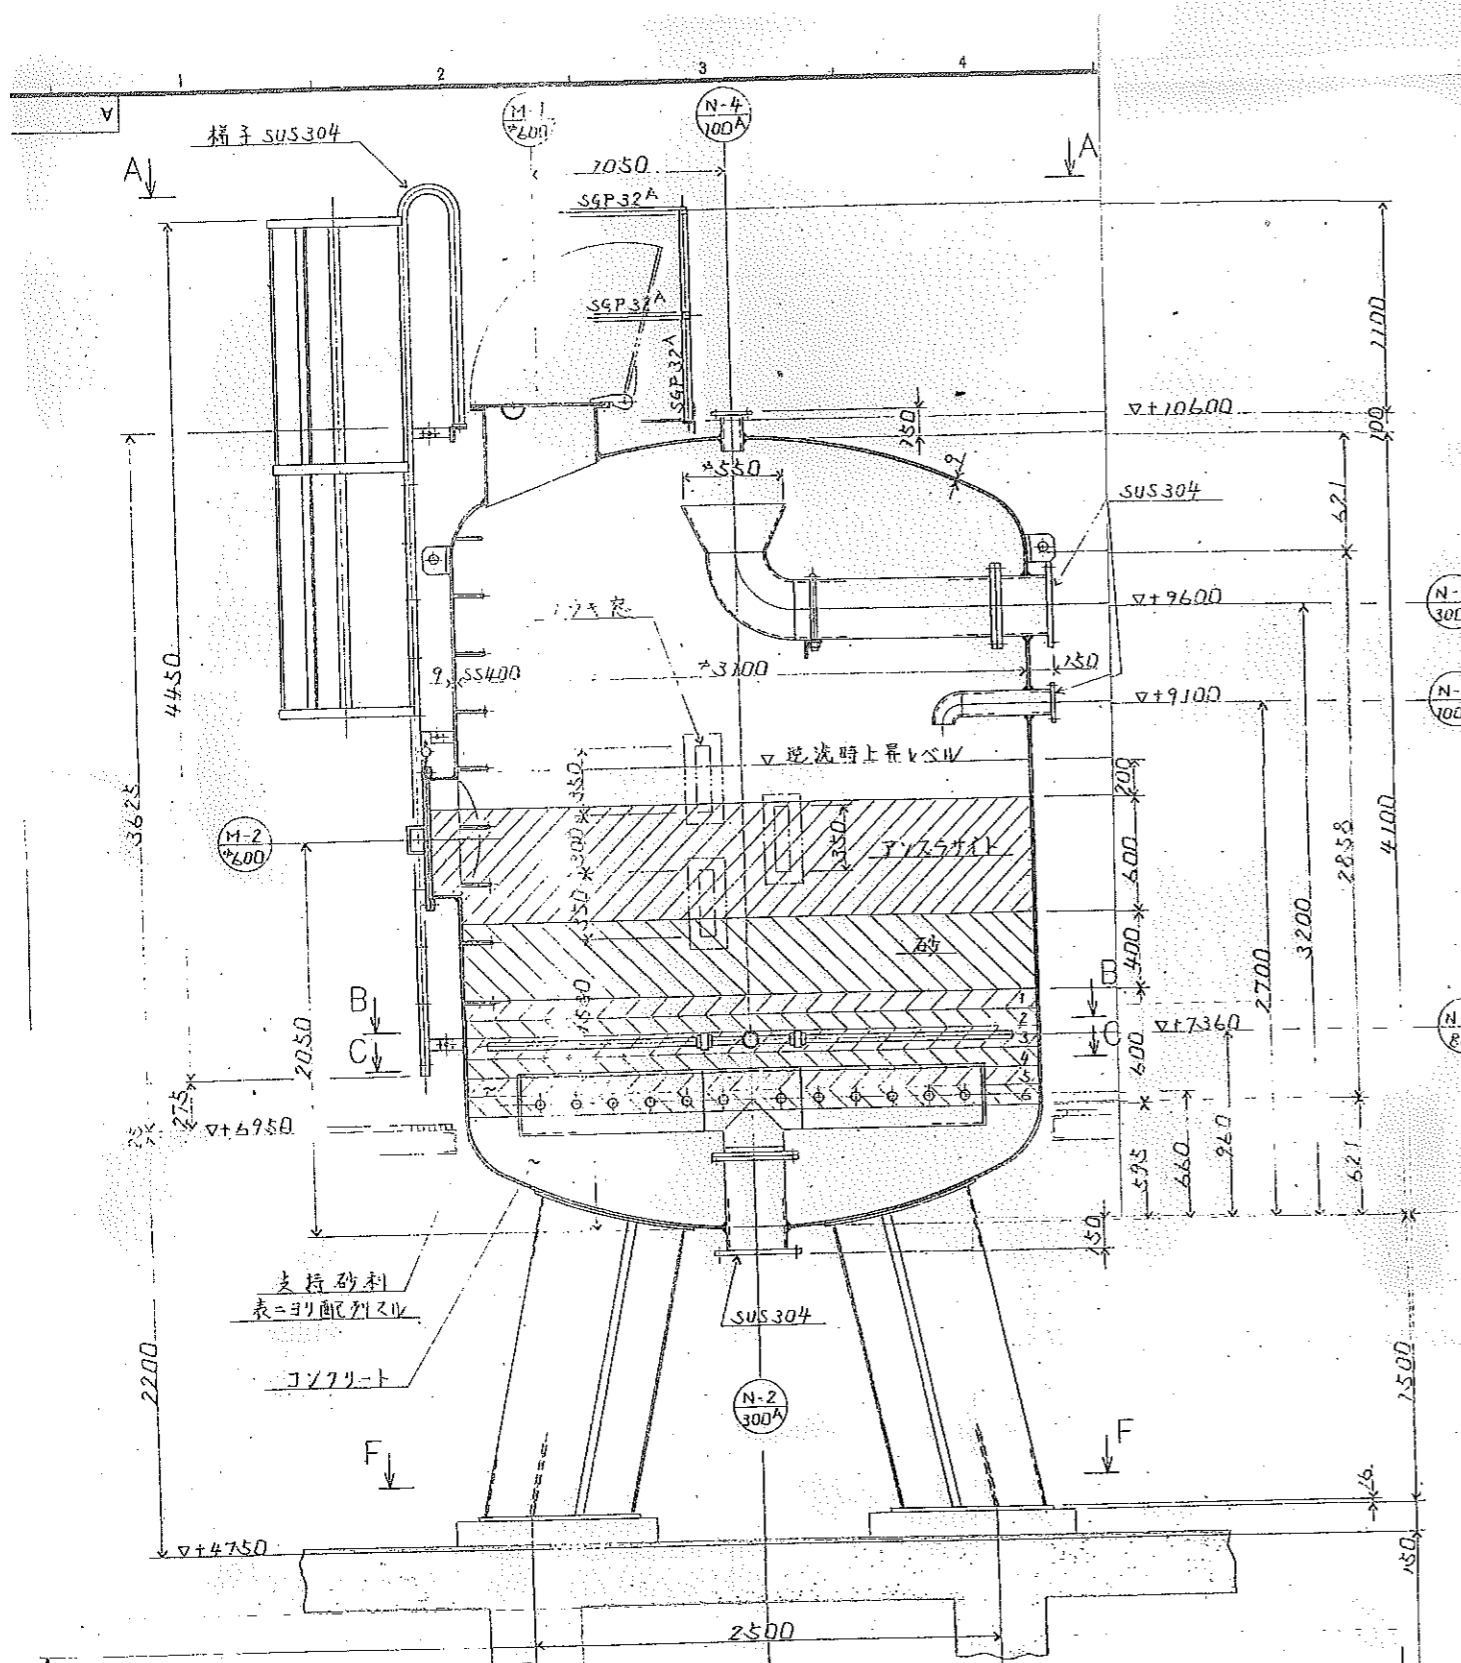

ノズルリスト



記号	数量	名称	サイズ
N-3	1	水抜キ管	100A, "
N-4	1	空気抜き管	100A, "
N-5	1	エア-管	80A, JIS10K
M-1	1	マンホール(上)	φ600
M-2	1	マンホール(F)	φ600

濾材

有効粒径	平均粒径	層厚
約15mm	約0.65mm	400mm
約1.4mm	約1.4mm	400mm

支持砂利

有効粒径	層厚
2~5mm	100mm
5~10mm	"
10~20mm	"
20~30mm	"
30~40mm	"
40~50mm	100mm

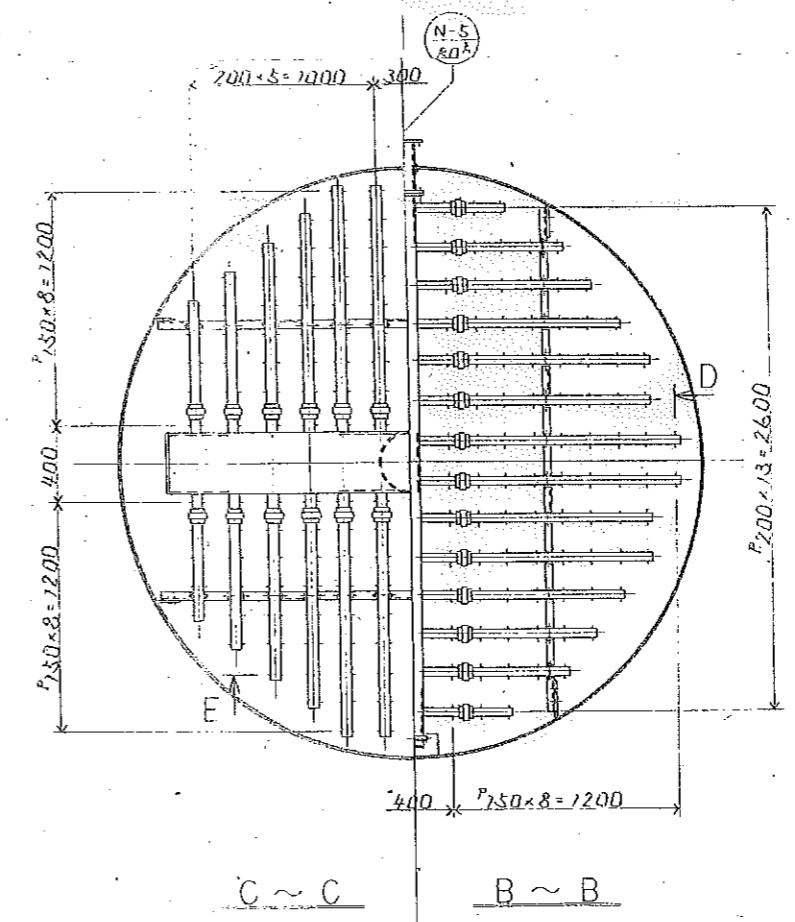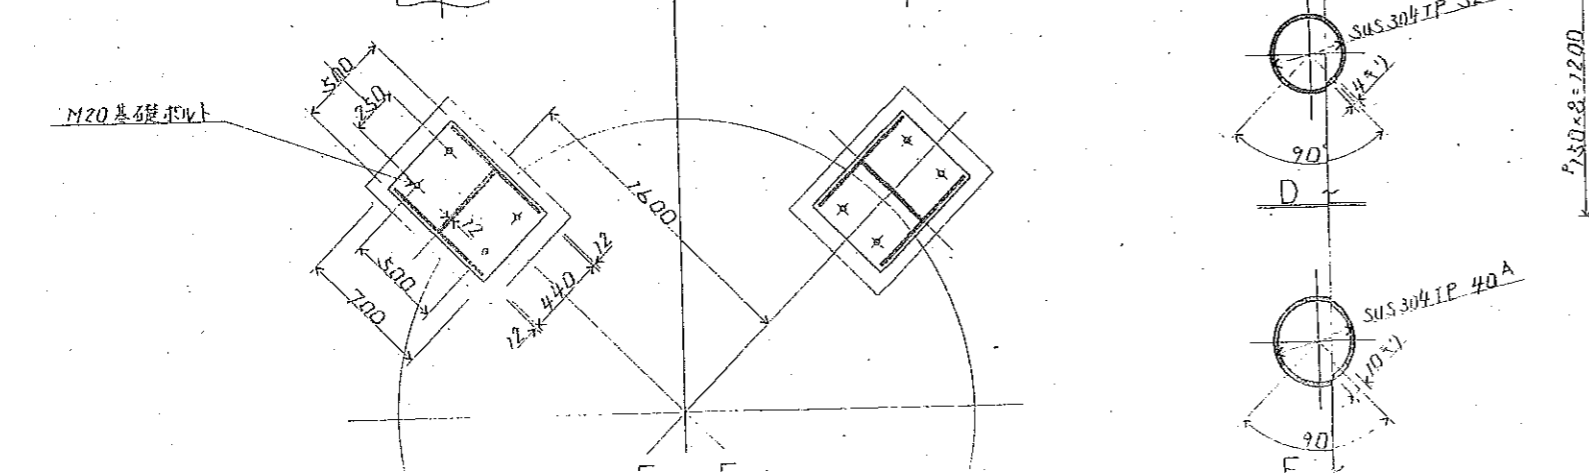

納先	三重県
納付先	平野工業株式会社 北條浄化センター
納付先	北條浄化センター 浄水処理機械設備工事
納付先	3 納付
納付先	1/20 砂ろ過器