


北部浄化センター 一般平面図

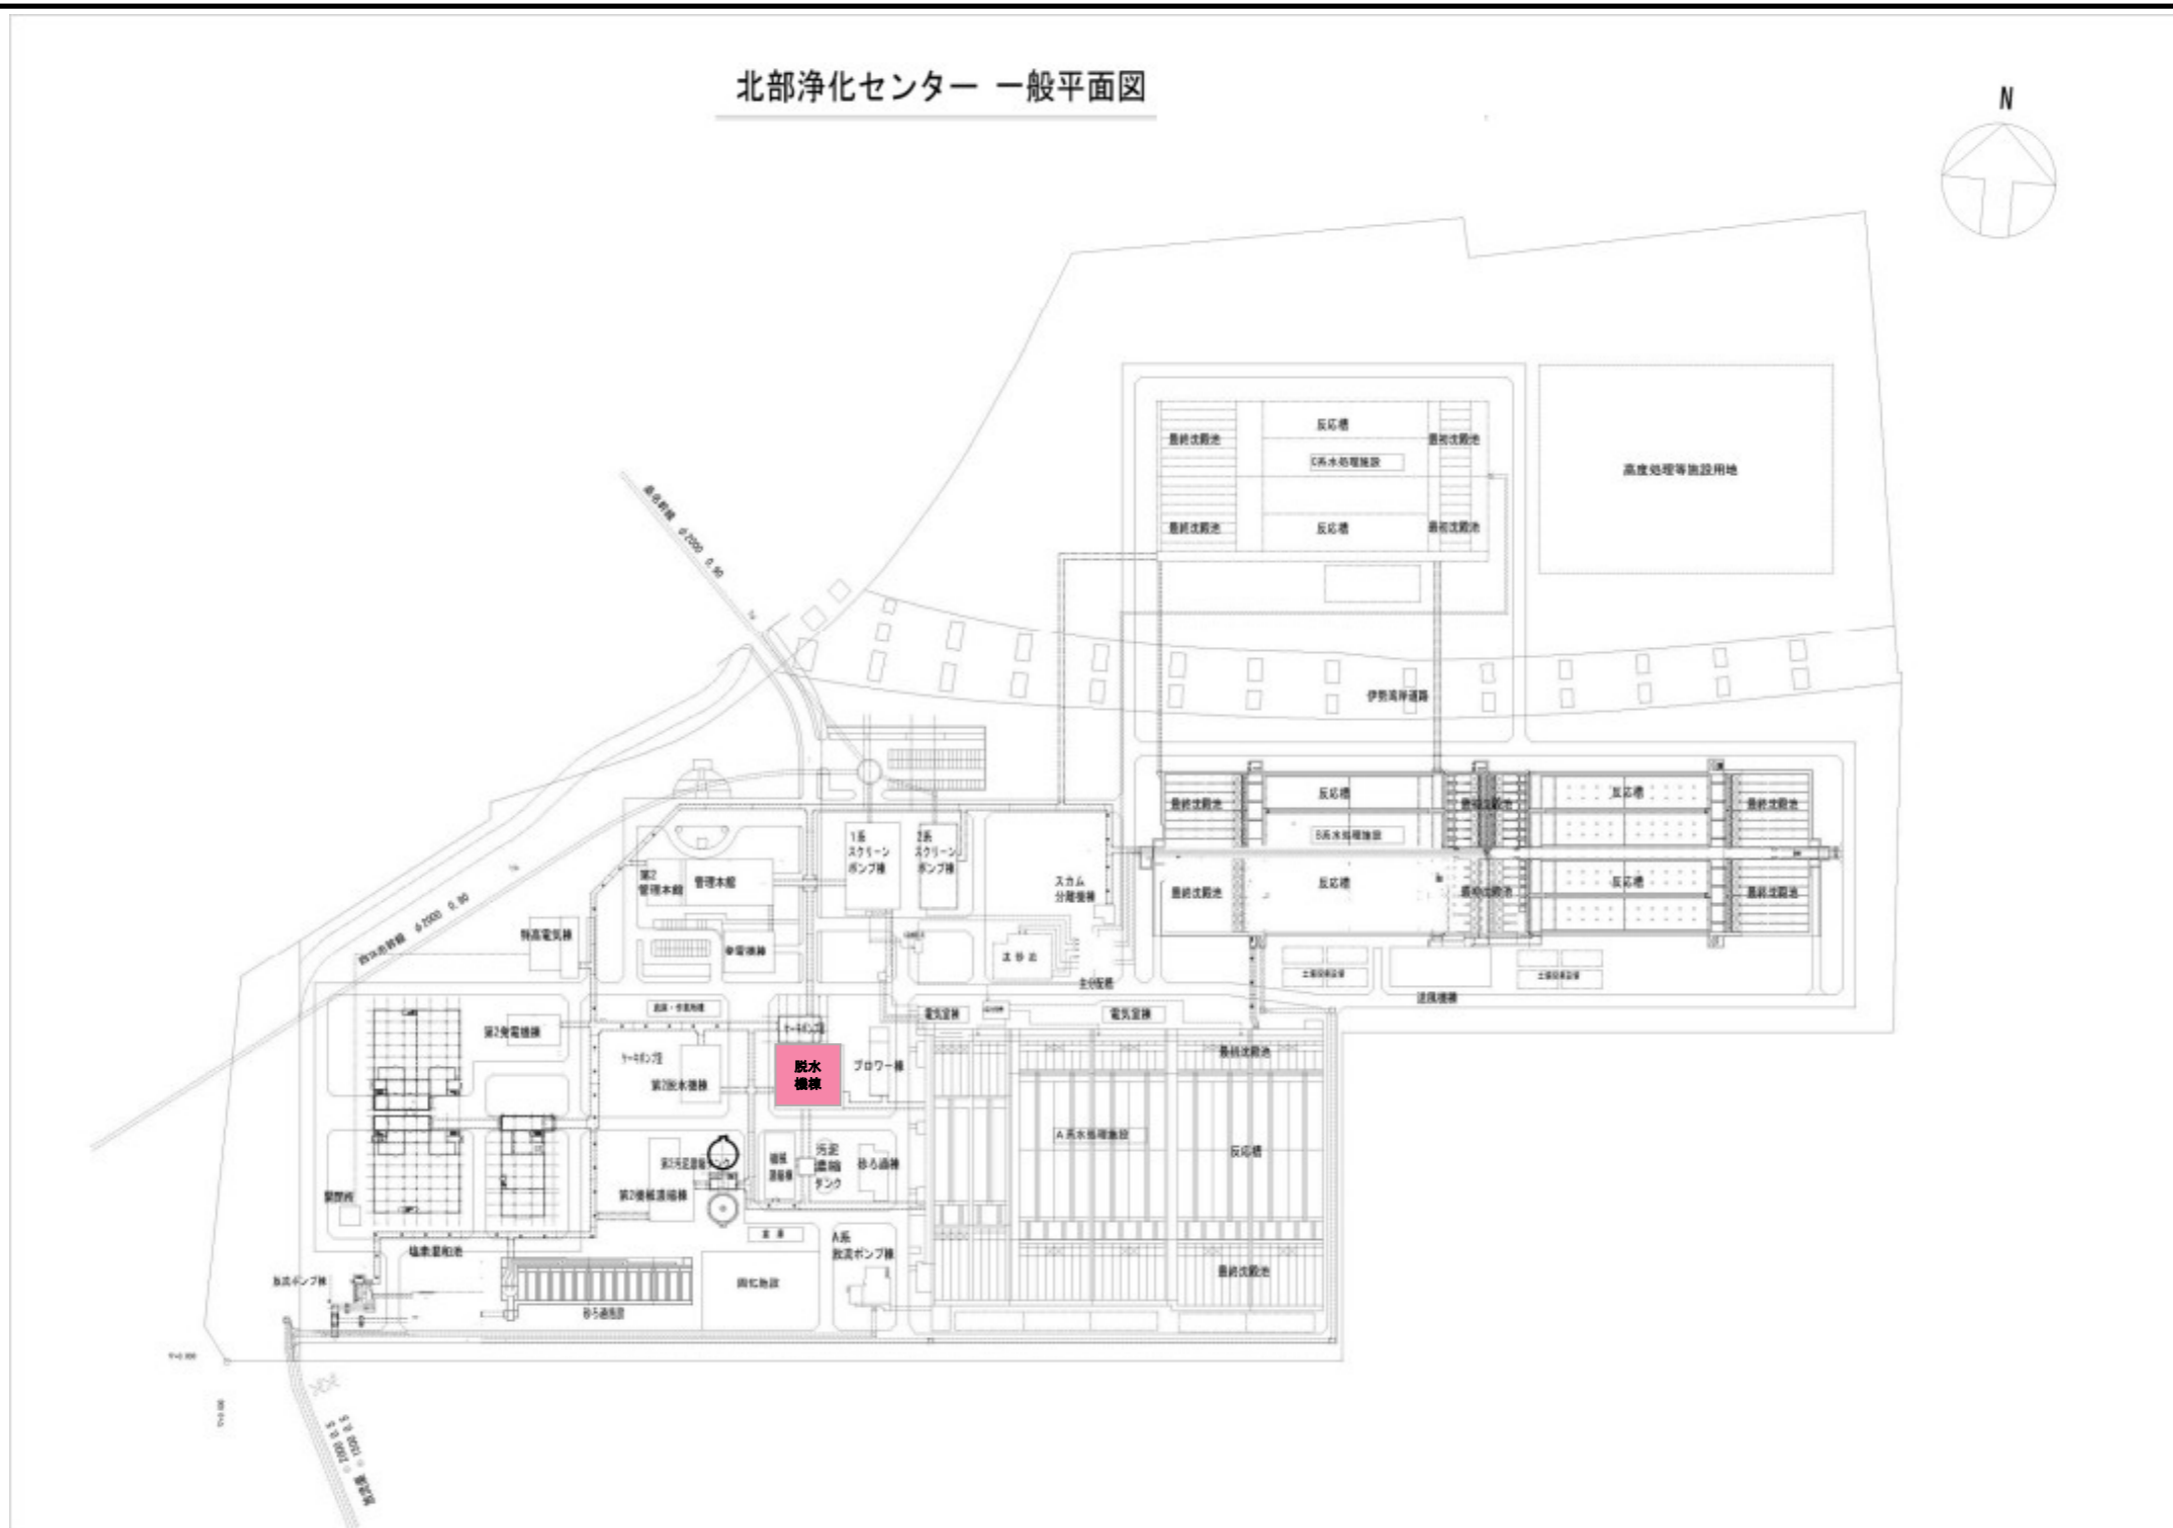

工 事 名	北部浄化センター汚泥脱水機用ろ布調達業務		
工 事 場 所	三重郡川越町亀崎新田地内		
図 面 の 種 類	一般平面図		
縮 尺	NONE	図面番号	1
事 業 所 名	北部浄化センター		