



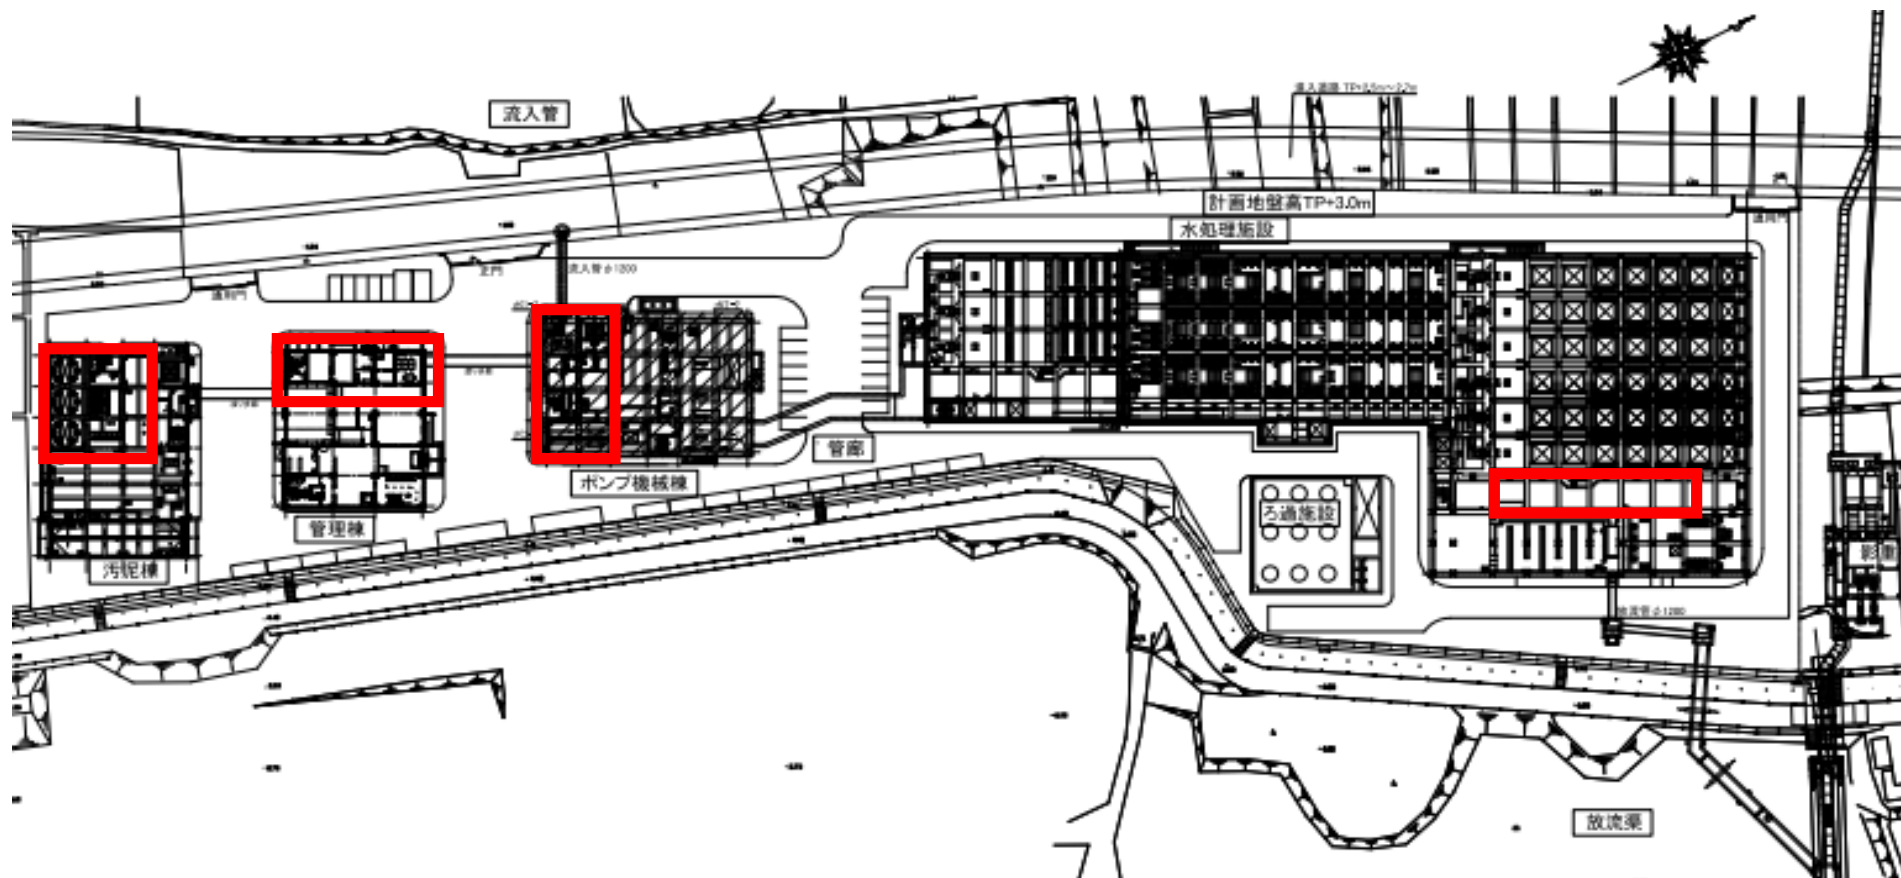

※ 本図は、参考図であり施行場所と本図に相違がある場合にあつては、相違箇所を再調査後、公社監督員と協議のうえ、詳細を決定すること。

業 務 名	令和8年度 三下志委 第3号 志登茂川浄化センター電気設備点検業務		
施 行 場 所	三重県津市白塚町地内		
図面の種類	一般平面図		
縮 尺	free	図面番号	1
事 業 所 名	志登茂川浄化センター		

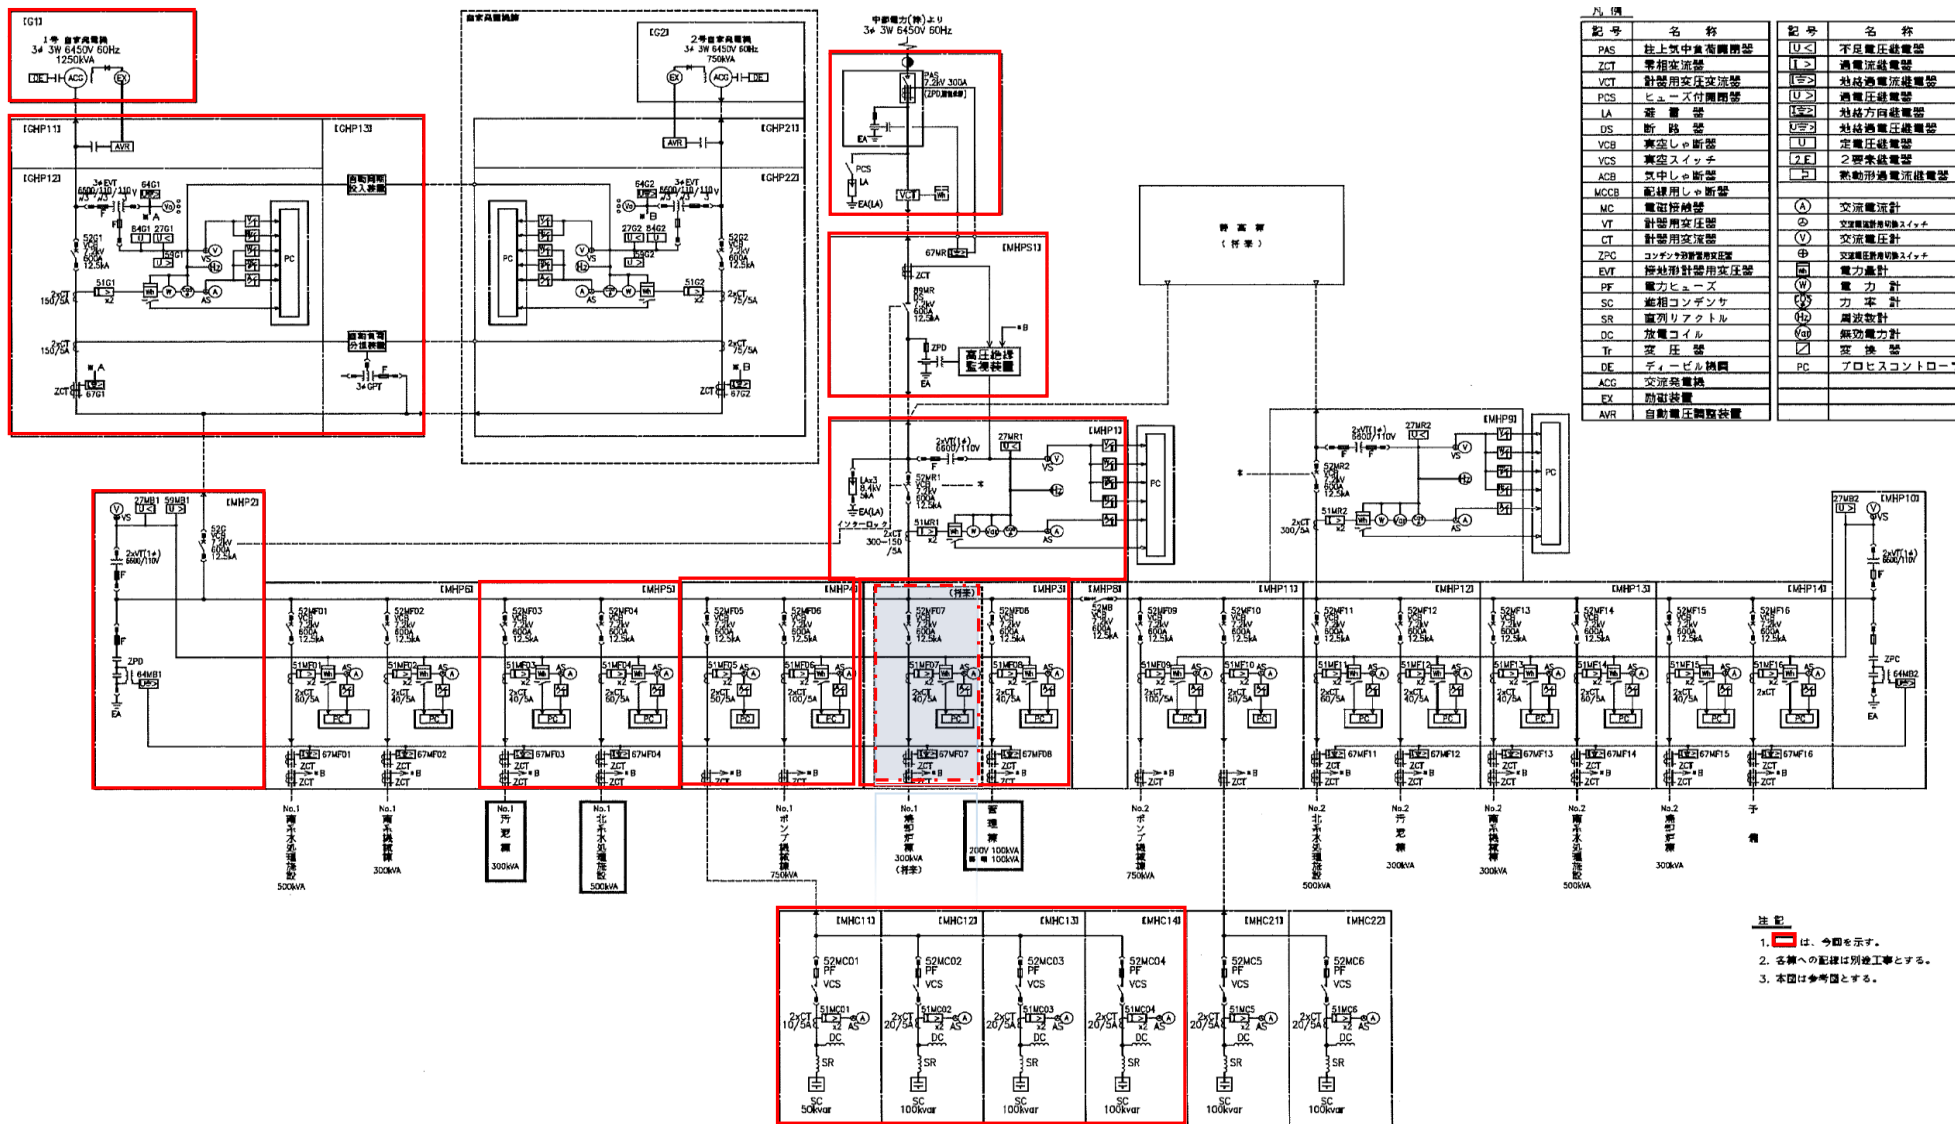


記号	名称	記号	名称

注 記
 1. 図面は、今回を示す。
 2. 各機への配線は別途工事とする。
 3. 本図は参考図とする。

業 務 名	令和8年度 三下志委 第3号 志登茂川浄化センター電気設備点検業務		
施 行 場 所	三重県津市白塚町地内		
図 面 の 種 類	受電設備単線結線図		
縮 尺	free	図面番号	2
事 業 所 名	志登茂川浄化センター		

※ 本図は、参考図であり施行場所と本図に相違がある場合にあっては、相違箇所を再調査後、公社監督員と協議のうえ、詳細を決定すること。

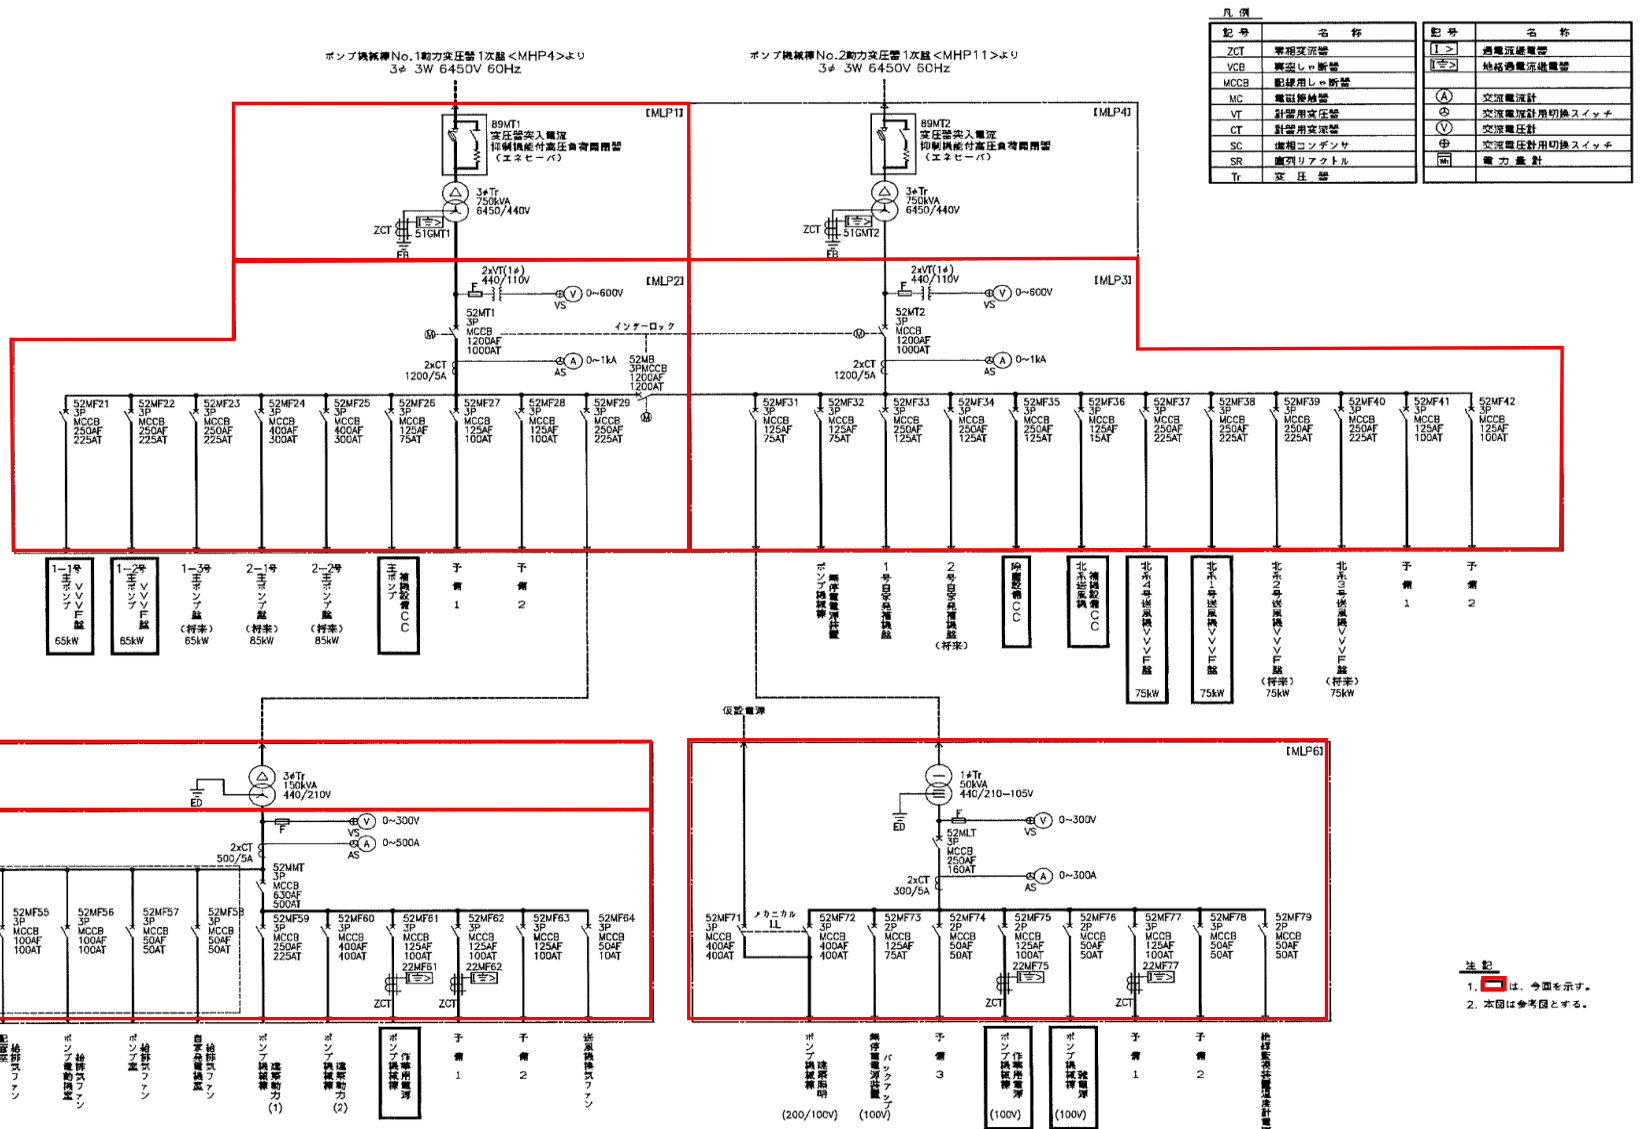


記号	名称	記号	名称


 2. 本図は参考図とする。

業務名	令和8年度 三下志委 第3号 志登茂川浄化センター電気設備点検業務		
施行場所	三重県津市白塚町地内		
図面の種類	ポンプ機械棟受電設備単線結線図		
縮尺	free	図面番号	3
事業所名	志登茂川浄化センター		

※ 本図は、参考図であり施行場所と本図に相違がある場合にあつては、相違箇所を再調査後、公社監督員と協議のうえ、詳細を決定すること。

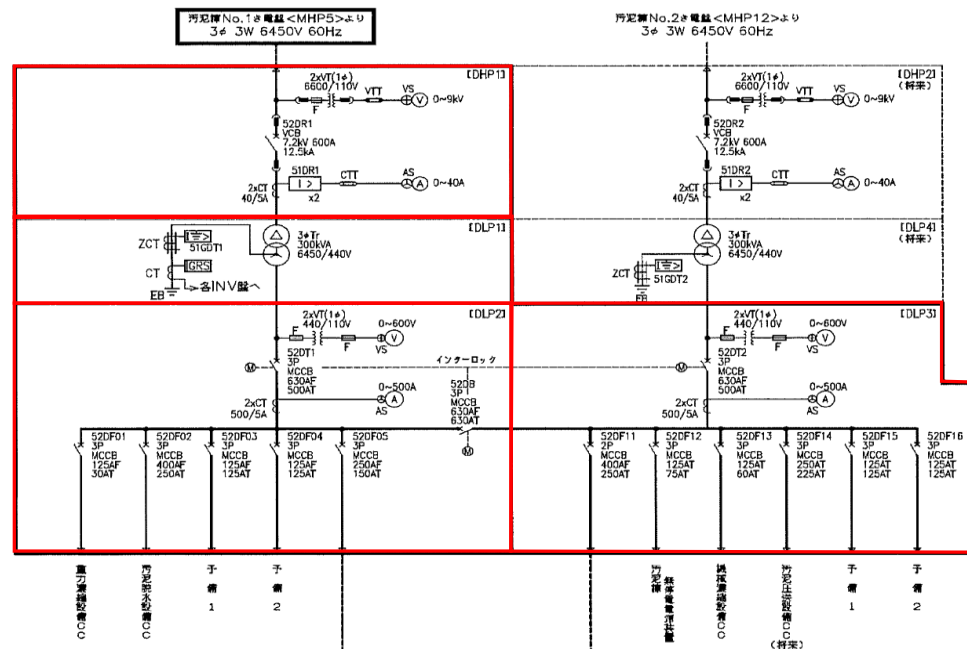


記号	名称	記号	名称
ZCT	零相検出器	⌈	過電流遮断器
VCB	高圧レバ断器	⌈	特設過電流遮断器
MCCB	配線用レバ断器	⌈	
MC	電動機断器	⌈	
VT	計量用変圧器	⌈	
CT	計量用変圧器	⌈	
SC	漏れコンデンサ	⌈	
SR	直列リアクトル	⌈	
Tr	変圧器	⌈	

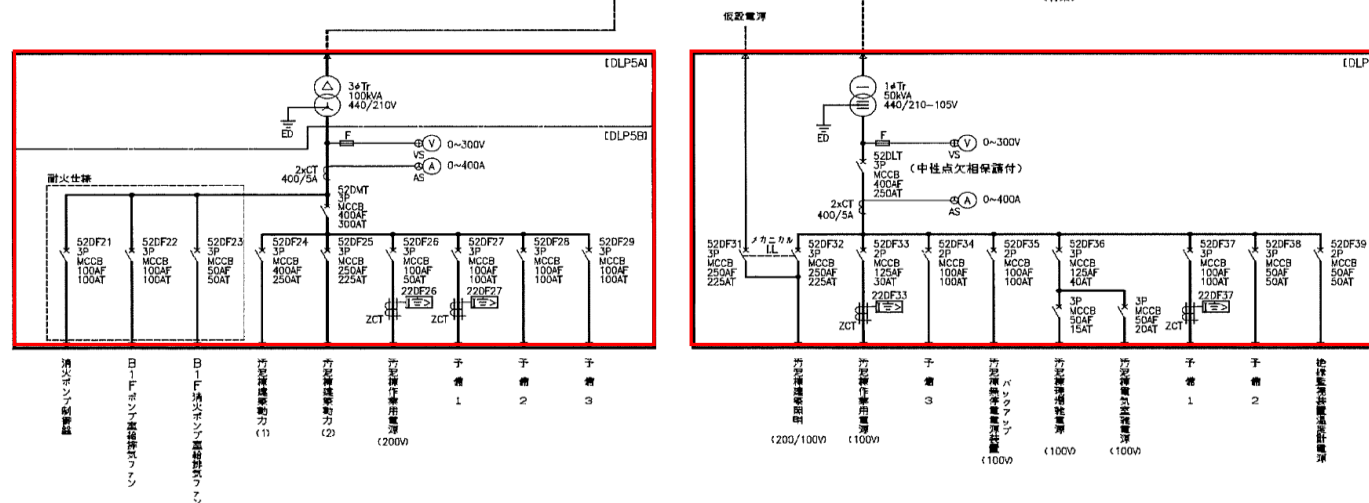

業 務 名	令和8年度 三下志委 第3号 志登茂川浄化センター電気設備点検業務		
施 行 場 所	三重県津市白塚町地内		
図面の種類	汚泥槽受電設備単線結線図		
縮 尺	free	図面番号	5
事 業 所 名	志登茂川浄化センター		

ポンプ調圧機電基 (MHP3) より
3.63W 6450V 60Hz

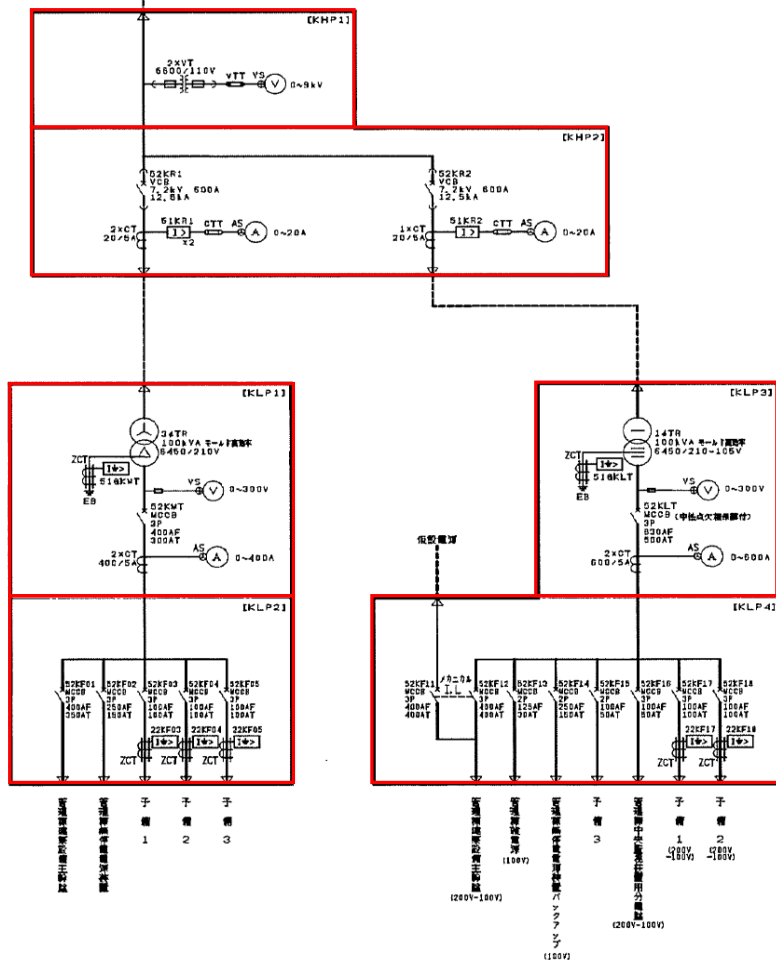

記号	名 称	記号	名 称

- 注 記
1. [] は、今回を示す。
 2. [] は、別途または将来工事を示す。

※ 本図は、参考図であり施行場所と本図に相違がある場合にあつては、相違箇所を再調査後、公社監督員と協議のうえ、詳細を決定すること。

業 務 名	令和8年度 三下志委 第3号 志登茂川浄化センター電気設備点検業務		
施 行 場 所	三重県津市白塚町地内		
図 面 の 種 類	管理棟受電設備単線結線図		
縮 尺	free	図面番号	6
事 業 所 名	志登茂川浄化センター		

