



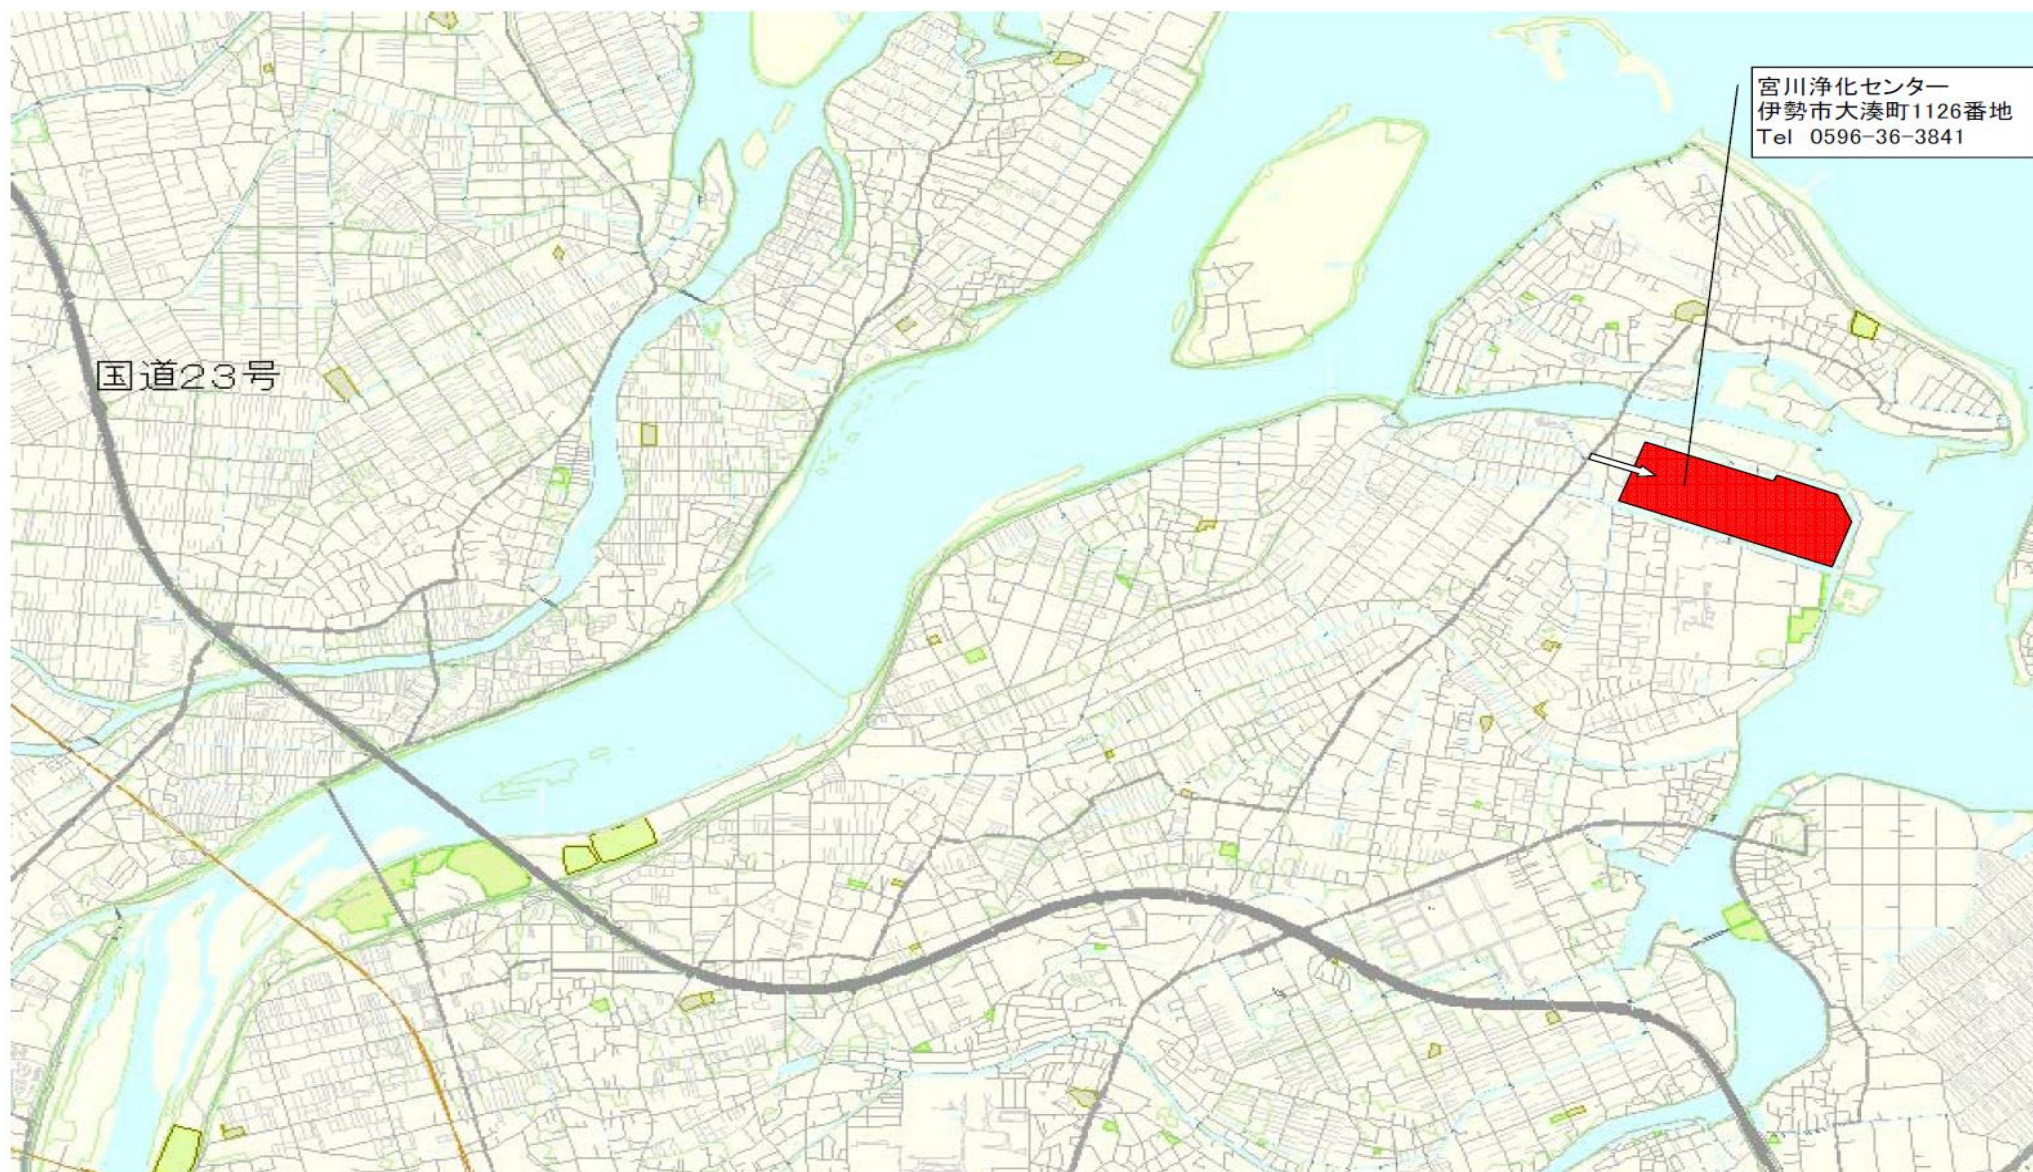

宮川浄化センター位置図

工 事 名	令和8年度 三下宮修 第5号		
	宮川浄化センターエレベータ修繕工事		
施 工 場 所	三重県伊勢市大湊町地内		
図 面 の 種 類	位置図		
縮 尺	Free	図 面 番 号	1
事 業 所 名	宮川浄化センター		

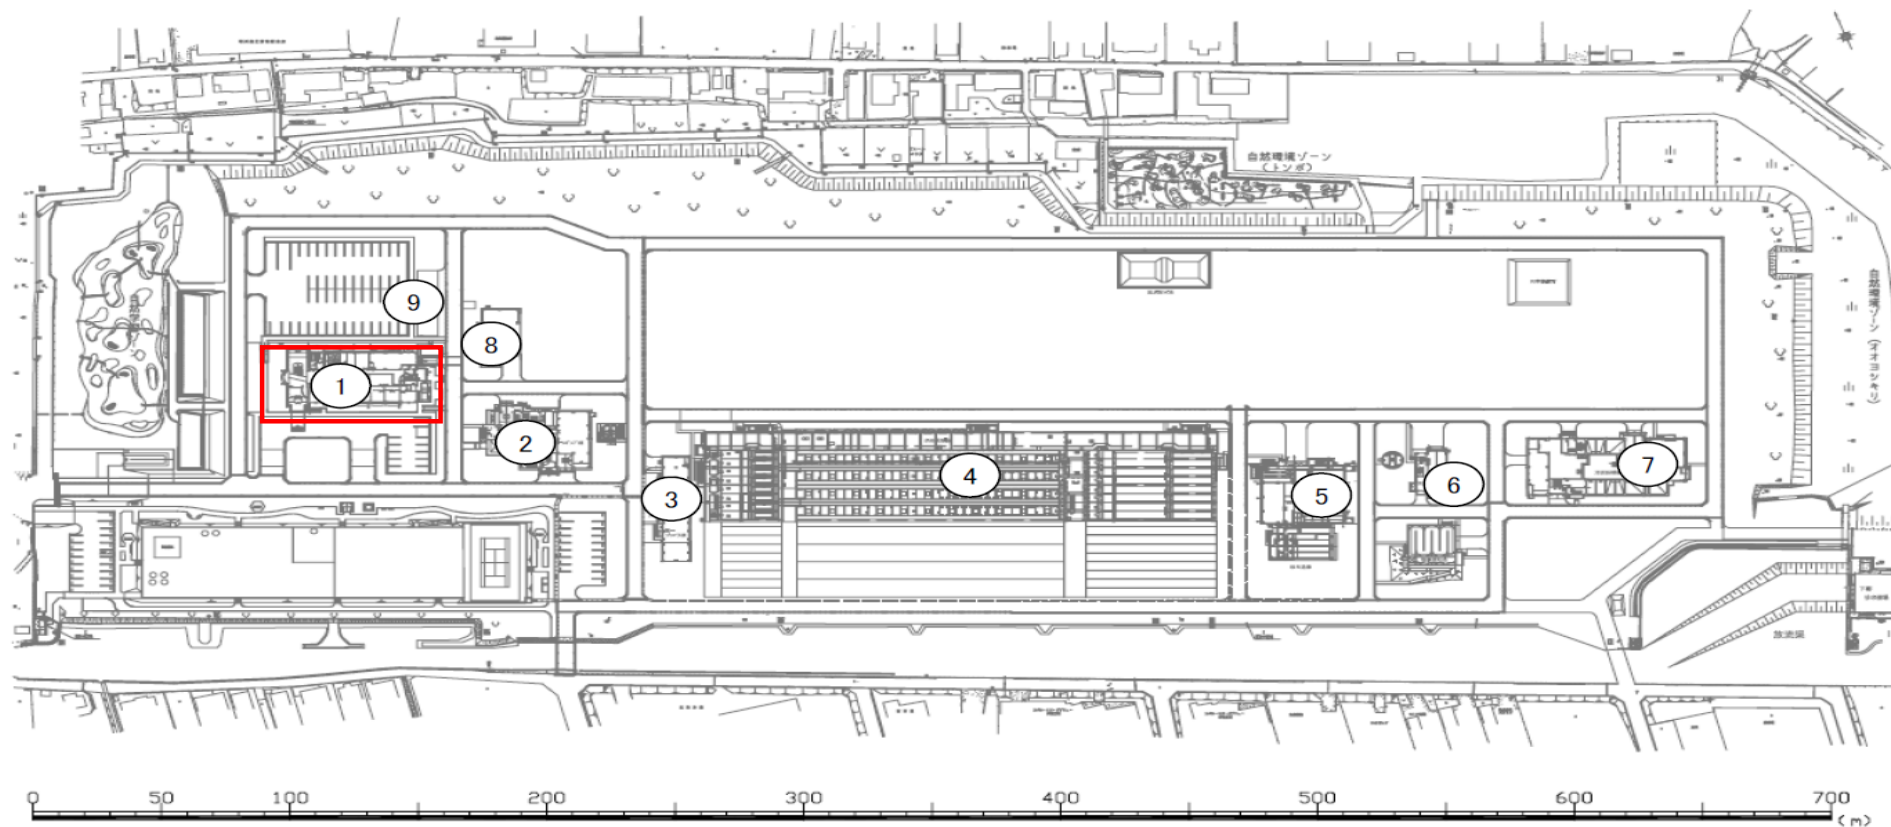

① 管理本館

② スクリーンホフ棟

③ 第1ブロウ棟

④ 水処理施設

⑤ 第1砂ろ過棟

⑥ 汚泥スクリーン棟


⑦ 汚泥処理棟

⑧ 発電機棟


⑨ 機器倉庫

宮川浄化センター施設配置図


工 事 名	令和8年度 三下宮修 第5号		
	宮川浄化センターエレベータ修繕工事		
施 工 場 所	三重県伊勢市大湊町地内		
図 面 の 種 類	配置図		
縮 尺	Free	図 面 番 号	2
事 業 所 名	宮川浄化センター		

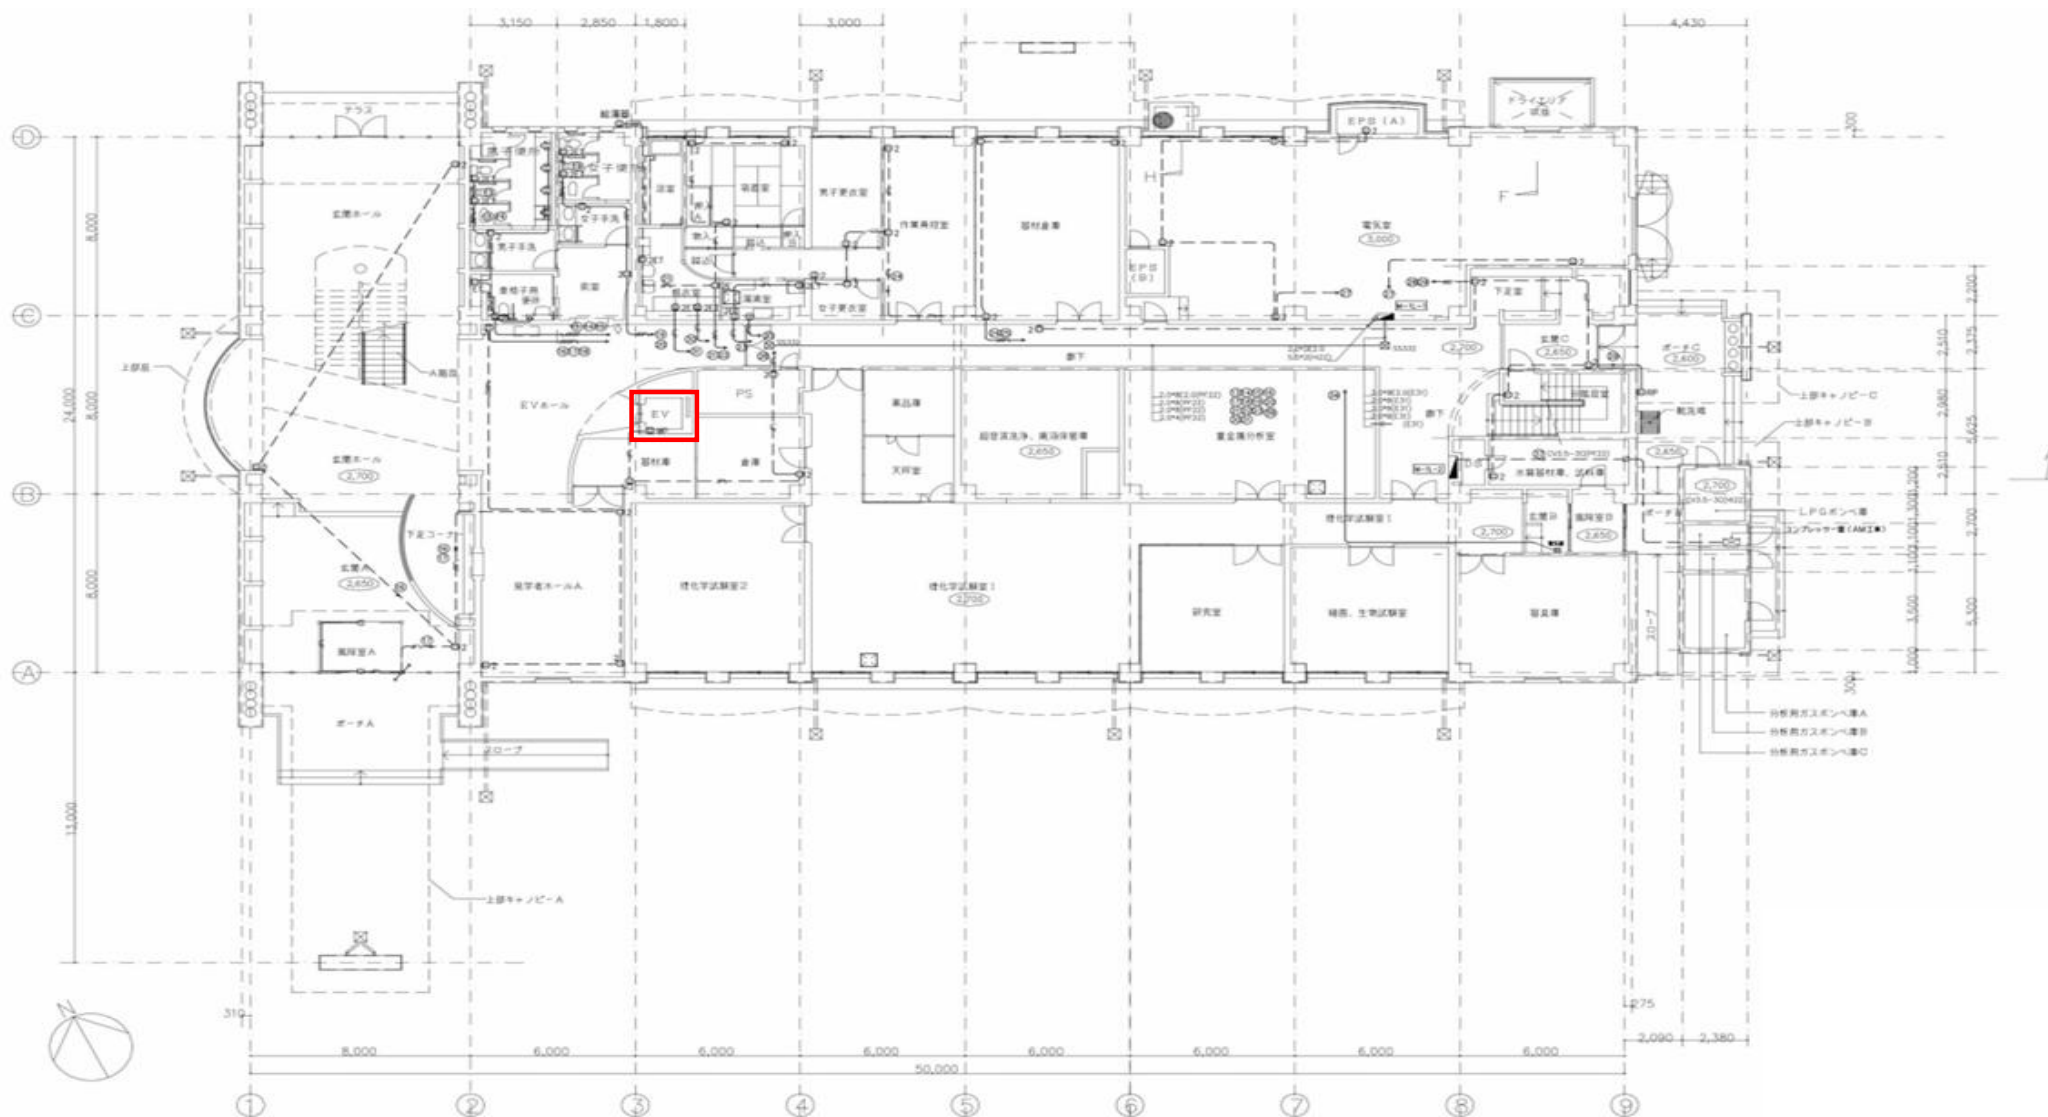

工 事 名	令和8年度 三下宮修 第5号		
	宮川浄化センターエレベーター修繕工事		
施 工 場 所	三重県伊勢市大湊町地内		
図 面 の 種 類	1階平面図		
縮 尺	Free	図 面 番 号	3
事 業 所 名	宮川浄化センター		

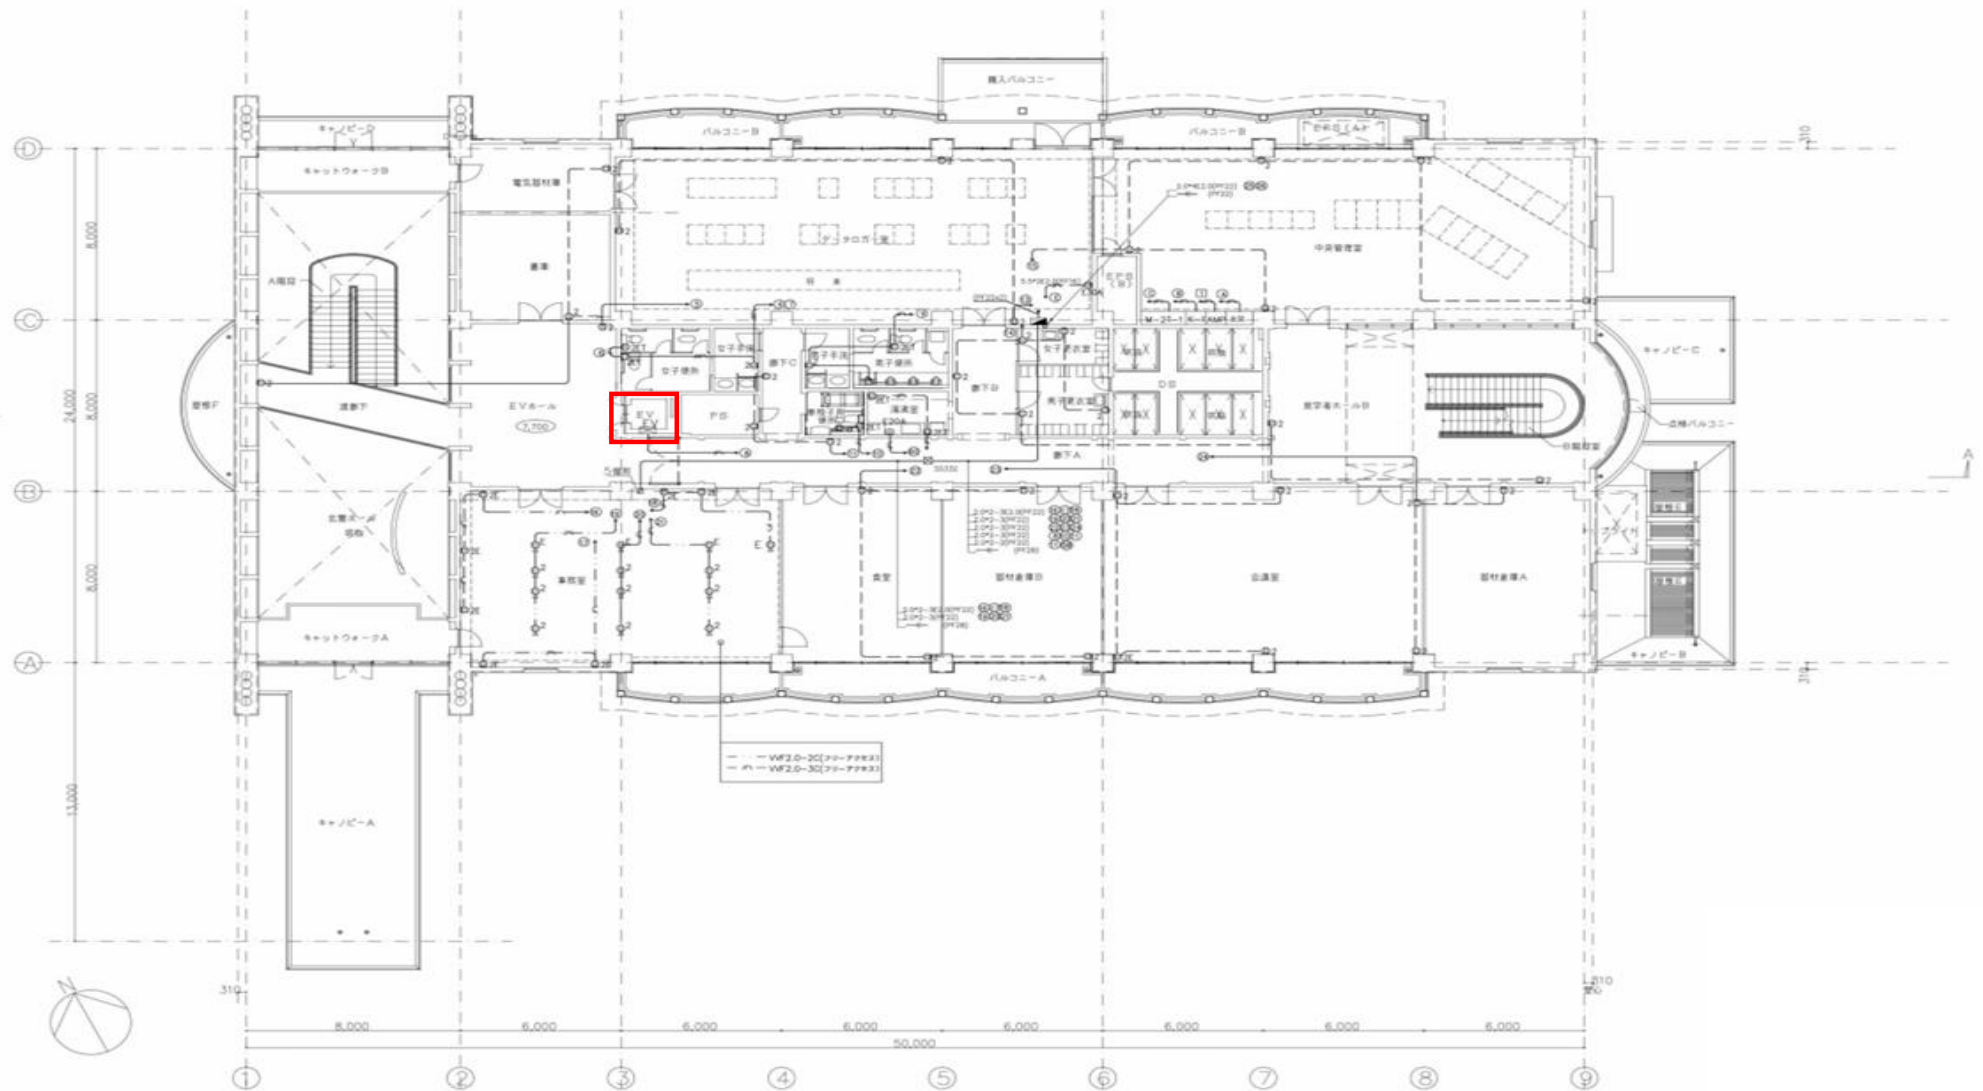


工 事 名	令和8年度 三下宮修 第5号		
	宮川浄化センターエレベータ修繕工事		
施 工 場 所	三重県伊勢市大湊町地内		
図 面 の 種 類	2階平面図		
縮 尺	Free	図 面 番 号	4
事 業 所 名	宮川浄化センター		

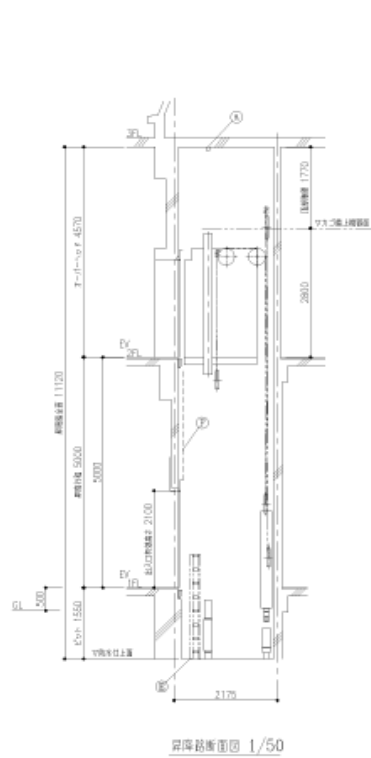

昇降路断面図 1/50


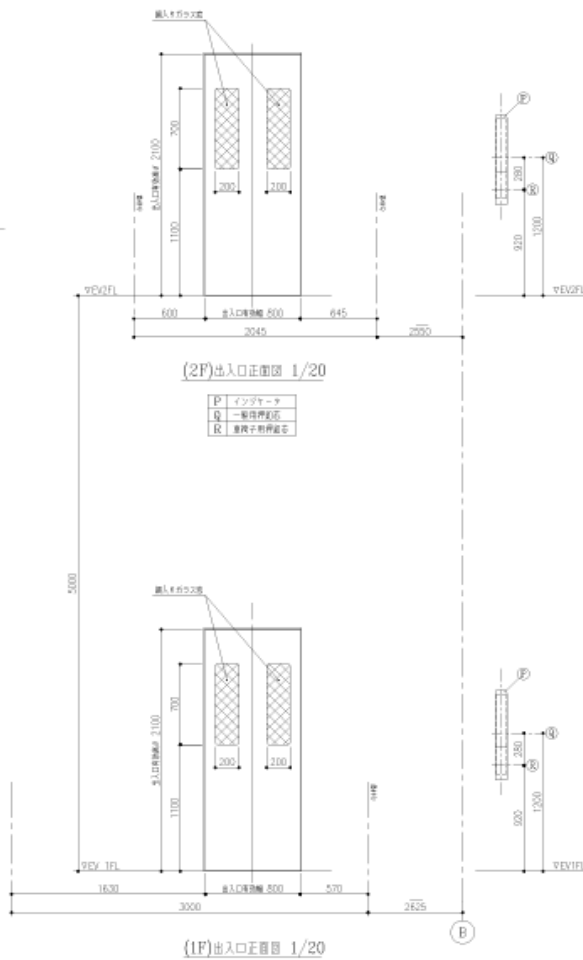


(2F)出入口正面図 1/20

P	インジケータ

(1F)出入口正面図 1/20

P	インジケータ

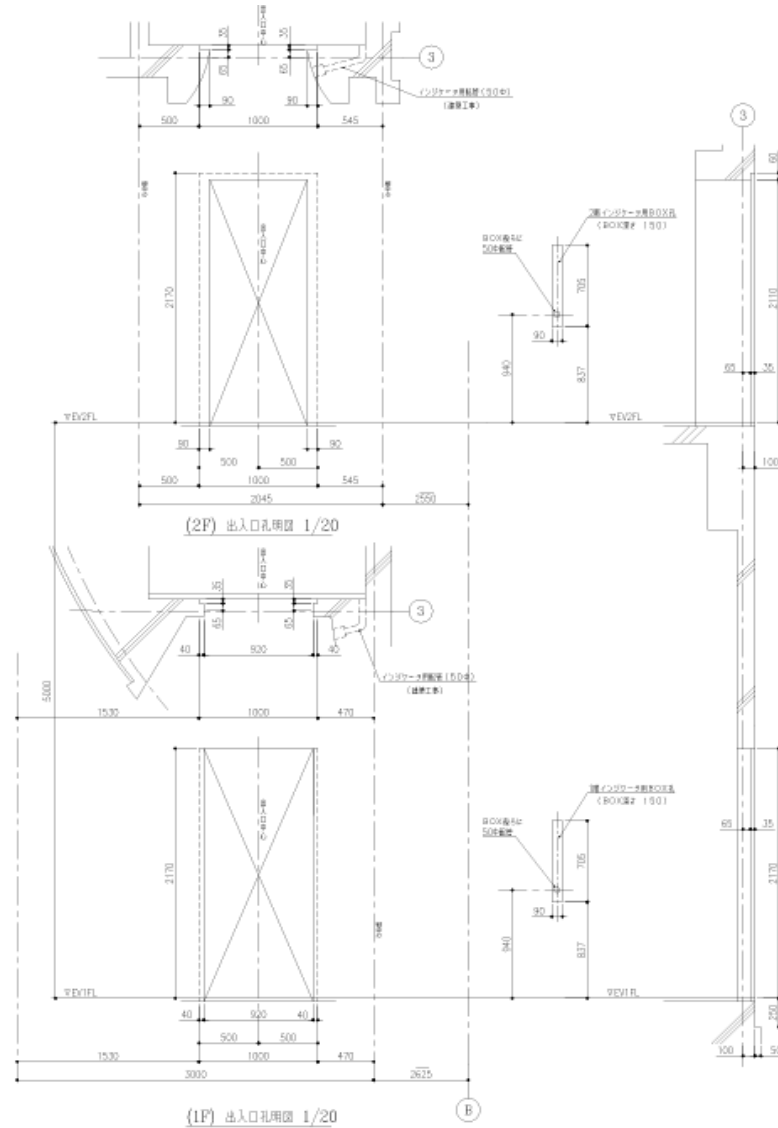




※ 本図は、参考図であり施工現場と本図に相違ある場合にあっては、相違箇所を再調査後、公社監督員と協議のうえ、詳細を決定すること。

工 事 名	令和8年度 三下宮修 第5号 宮川浄化センターエレベータ修繕工事
施 工 場 所	三重県伊勢市大湊町地内
図 面 の 種 類	エレベータ詳細図
縮 尺	Free
事 業 所 名	宮川浄化センター

エレベーター仕様		
基本仕様	台数	1 (台)
	用途・形式	乗用 (乗降子乗用) (MF11-C060)
	種類	700 (kg)
	定員	11 (人)
	速度	0.0 (m/min)
	制御方式	可変電圧可変周波数制御方式
	操作方式	方向性乗合自動方式
	動力用電源	三相3線200 (V) 60 (Hz)
	照明用電源	单相 100 (V) 60 (Hz)
	電動機容量	AC-4, 5 (kw)
	停止箇所	2 (箇所)
	停止層	1~2F
	昇降行程	5000 (mm)
	カゴ内法 (W×D×H)	1400 (mm) X 1350 (mm) X 2350 (mm)
	出入口寸法 (W×H)	800 (mm) X 2100 (mm)
乗降仕様	戸機構方式	2枚戸中開き (電動式)
	警報機能	地震 有 (S波)
	火災	有
	停電	有 (バックアップ式)
	三方待	1~2F 小待 ステンレス製ヘアライン仕上
カゴ仕様	乗降扉	1~2F ステンレス製ヘアライン仕上 (標準前対応付)
	乗降軌道	1~2F 緩衝アリス製
	乗降ボタン	1~2F タグタイムボタン
	乗降インジケータ	1~2F ダジタル式 (押ボタン込み込み、標準成形品)
	天井照明	スタンダード (メーカー標準)
	換気装置	クロスフローファン
	前板	化粧鋼板製
	導板	化粧鋼板製
	出入口仕	ステンレス製ヘアライン仕上
	目地	溝
カゴ内	カゴ床	化粧鋼板製
	カゴ壁	ビニールタイル (1~2, D)
	軌道	緩衝アリス製
	操作盤	タグタイムボタン (標準成形品)
	カゴ内インジケータ	ダジタル式
特記事項	・制御盤設置位置 ・三重県バリアフリーのまちづくり施設仕様 ・緊急時連絡対応、降機時連絡対応 ・ステンレス製乗降り (H=300) ・車イス仕様	
電源設備	電源電圧相数	動力 200 V 3 kVA 照明 100 V 1.5 kVA
	最大電流	49.2 A
	電源サイズ (mm ²)	最大こう長 (mm)
	φ. 5	37
	φ. 10	53
	φ. 14, D	92
	導線間MCCB	40 A
	接地線サイズ	3.5 mm ²
	インターホン用線	φ. 0.9 X 5 本
	電話用配管・配線	φ. 10配管、電話線1P
別途工事一覧	下記工事のエレベーター工事より別添	
	1. 各階乗降 (押ボタン付付付付) の防犯工事	
	2. 乗降扉開閉装置動作確認ノ出入口開閉装置が保工工事	
	3. ビット部防水工事	
	4. 昇降路監視装置マデ動力電線・照明電源・接地線ノ引込工事	
	5. ビットノ引込用コンセント設置工事	
	6. インターホン用線付位置マデ配管配線工事	
	7. 消防監視メンテナンス用ノ配管、電話線工事	
	8. 乗降扉設置工事 (外部より引込可能)	

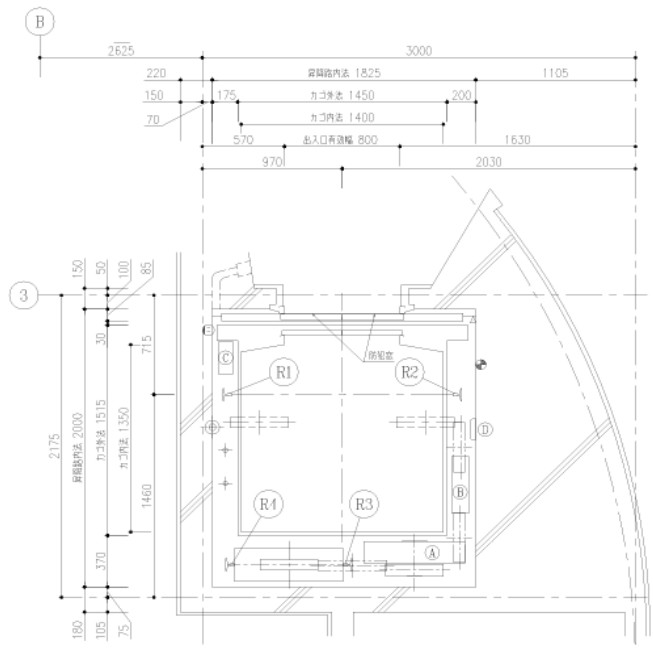


(1F)昇降路平面図 1/20

※: ビット部FRP敷き仕上 (3mm厚) を示す。

ビット部反力 (kN)			
R1	R2	R3	R4
15.1	15.3	73.1	6.2

A	巻上機
B	制御盤
C	受電箱
D	地震感知器

①	占補用コンセント100V 設置高さ 1FL+200	(電気工事)
②	動力及び照明用電源引込み容量 (200・100V) 引込み高さ 1FL+200 引出し電線長さ 3500mm	(電気工事)
③	インターホン引込み位置 引込み高さ 1FL+200 引出し電線長さ 6000mm OPFV 0.94x5P 管内 〆 — インターホン取付位置	(電気工事)

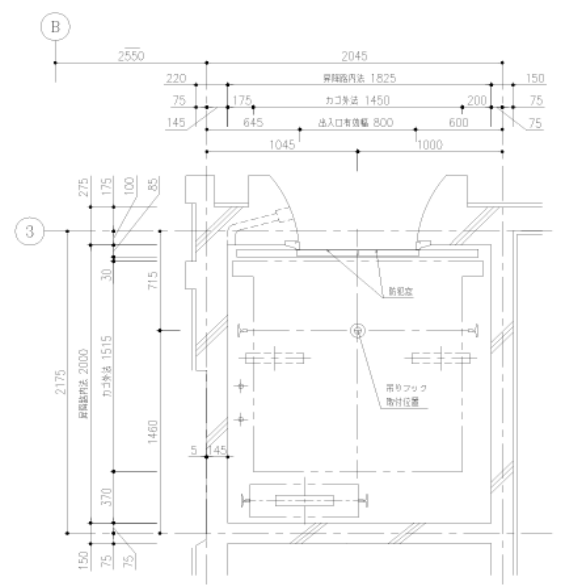

(2F)昇降路平面図 1/20

昇降路頂部に 20 kN吊フック

工 事 名	令和8年度 三下宮修 第5号 宮川浄化センターエレベータ修繕工事
施 工 場 所	三重県伊勢市大湊町地内
図 面 の 種 類	エレベータ詳細図
縮 尺	Free
図 面 番 号	6
事 業 所 名	宮川浄化センター

※ 本図は、参考図であり施工現場と本図に相違する場合にあっては、相違箇所を再調査後、公社監督員と協議のうえ、詳細を決定すること。